

LEGENDA



AREE OCCUPAZIONI LAVORI



METANODOTTO IN PROGETTO



METANODOTTI IN ESERCIZIO



METANODOTTI IN DISMISSIONE




METANODOTTI IN PROGETTO SU ALTRA OPERA



UBICAZIONE PIANTA

PLANIMETRIA 1:2000

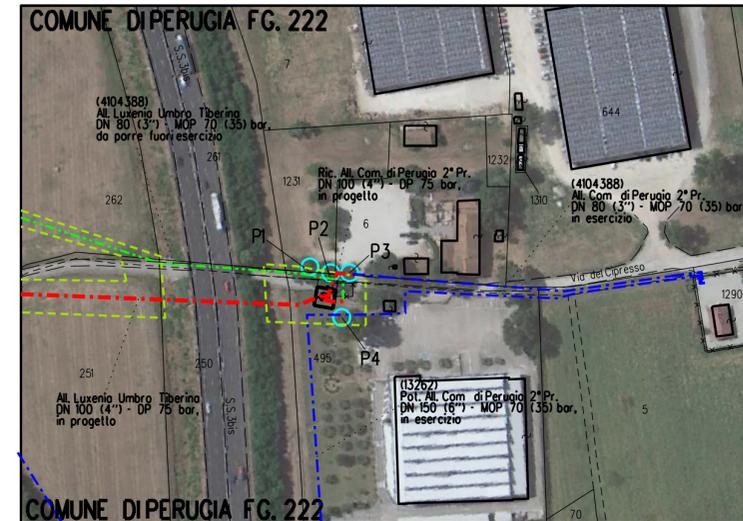


DOCUMENTAZIONE FOTOGRAFICA



Foto 1- (P1-P2-P3) Pinus pinea Diametro 58-59-45 cm



Foto 2 - (P4) - Populus nigra Diametro 50 cm

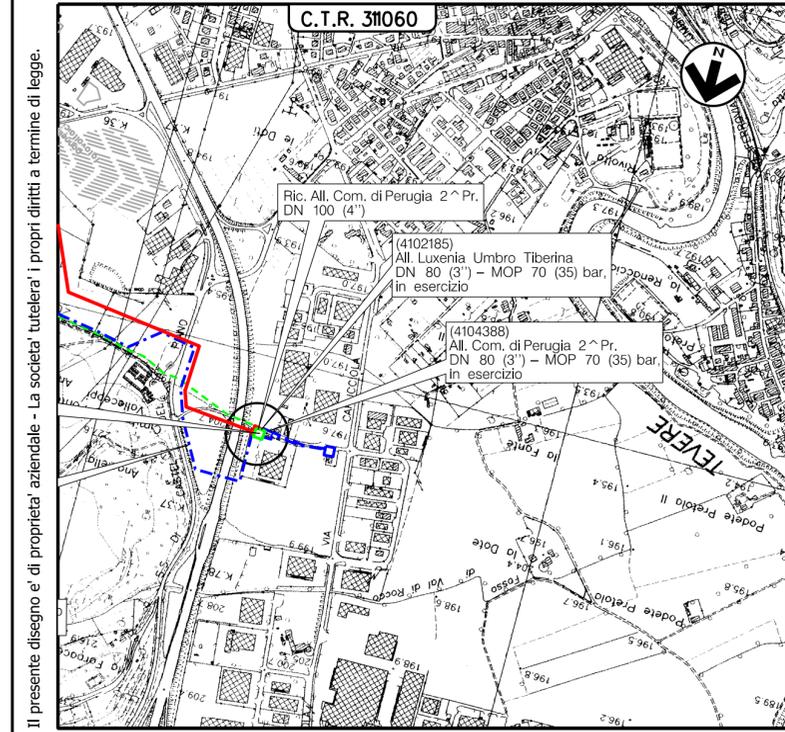

COROGRAFIA Scala 1:10000

Nel Comune di PERUGIA (PG)



0	30/09/2021	EMISSIONE		TEMBO	LUMINARI	MONTALBANO
Rev. Data	Descrizione		Disegn.	Contr.	Approv.	
Proprietario	Progettista		Disegno	RIM-CENS-54		
			Metanodotto: Sansepolcro – Foligno DN 250 (10'') – MOP 70 bar e Opere Connesse			
			Revisione	0		
			Comm.	NR/20047		
			Cod.tec.			
PLANIMETRIA CATASTALE CENSIMENTO PRELIMINARE TAGLIO PIANTE			Scala	1:2000		