

# LEGENDA



AREE OCCUPAZIONI LAVORI



METANODOTTO IN PROGETTO



METANODOTTI IN ESERCIZIO



METANODOTTI IN DISMISSIONE




METANODOTTI IN PROGETTO SU ALTRA OPERA



UBICAZIONE PIANTA


PLANIMETRIA 1:2000

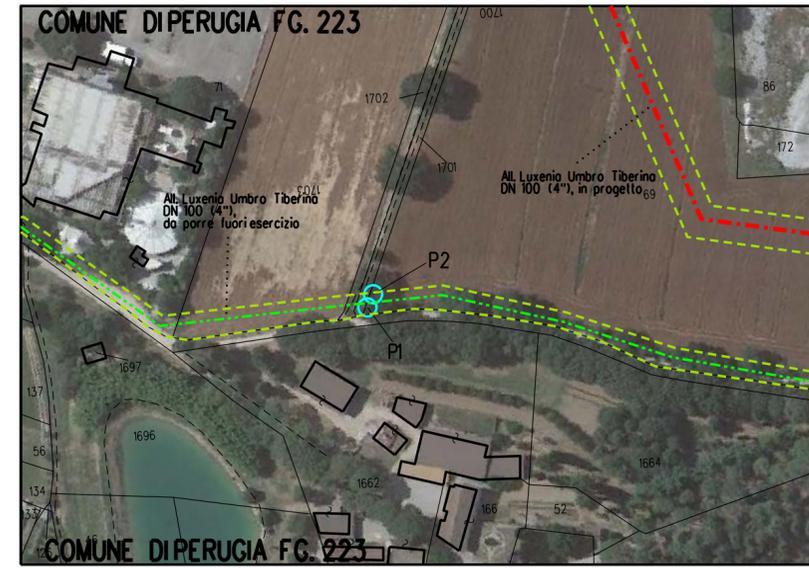

# DOCUMENTAZIONE FOTOGRAFICA



Foto 1- (P1-P2) Quercus frainetto Diniometro 66-45 cm

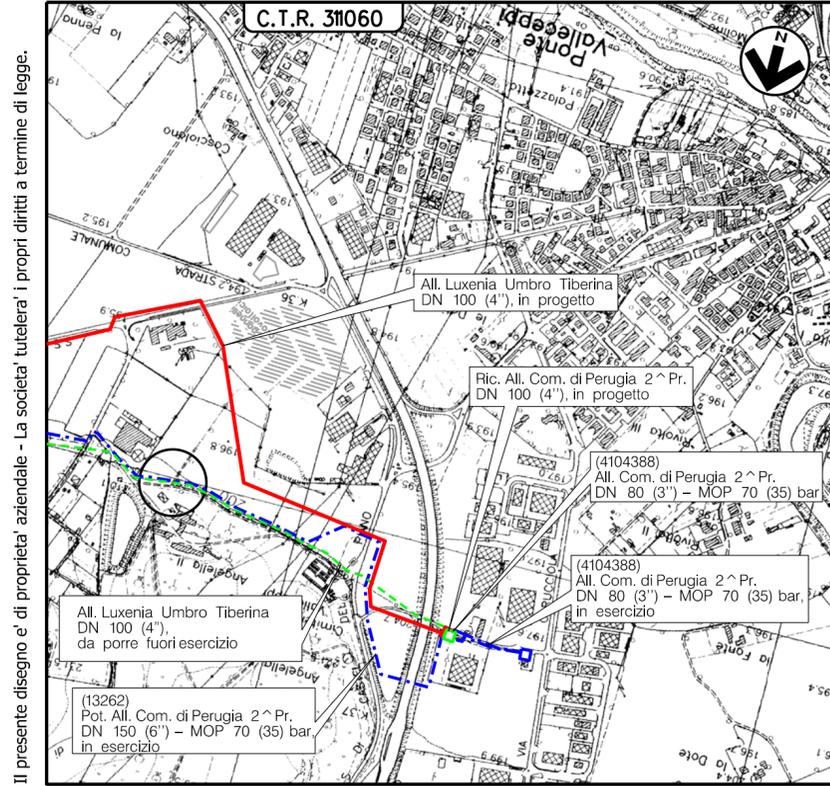

COROGRAFIA Scala 1:10000

Nel Comune di ASSISI (PG)



0	30/09/2021	EMISSIONE		TEMPO	LUMINARI	MONTALBANO
Rev.	Data	Descrizione	Disegn.	Contr.	Approv.	
Proprietario	Progettista		Disegno		RIM-CENS-55	
snam		COMIS				
Metanodotto:			Revisione		0	
Sansepolcro – Foligno DN 250 (10") – MOP 70 bar e Opere Connesse			Comm.		NR/20047	
PLANIMETRIA CATASTALE CENSIMENTO PRELIMINARE TAGLIO PIANTE			Cod.tec.			
			Scala		1:2000	

Il presente disegno e' di proprieta' aziendale - La societa' tutelera' i propri diritti a termine di legge.