

LEGENDA



Aree di occupazione lavori



METANODOTTO IN PROGETTO




METANODOTTI IN ESERCIZIO



METANODOTTI IN DISMISSIONE




METANODOTTI IN PROGETTO SU ALTRA OPERA

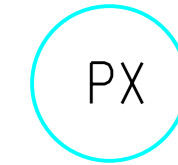

Ubicazione Piante


PLANIMETRIA 1:2000

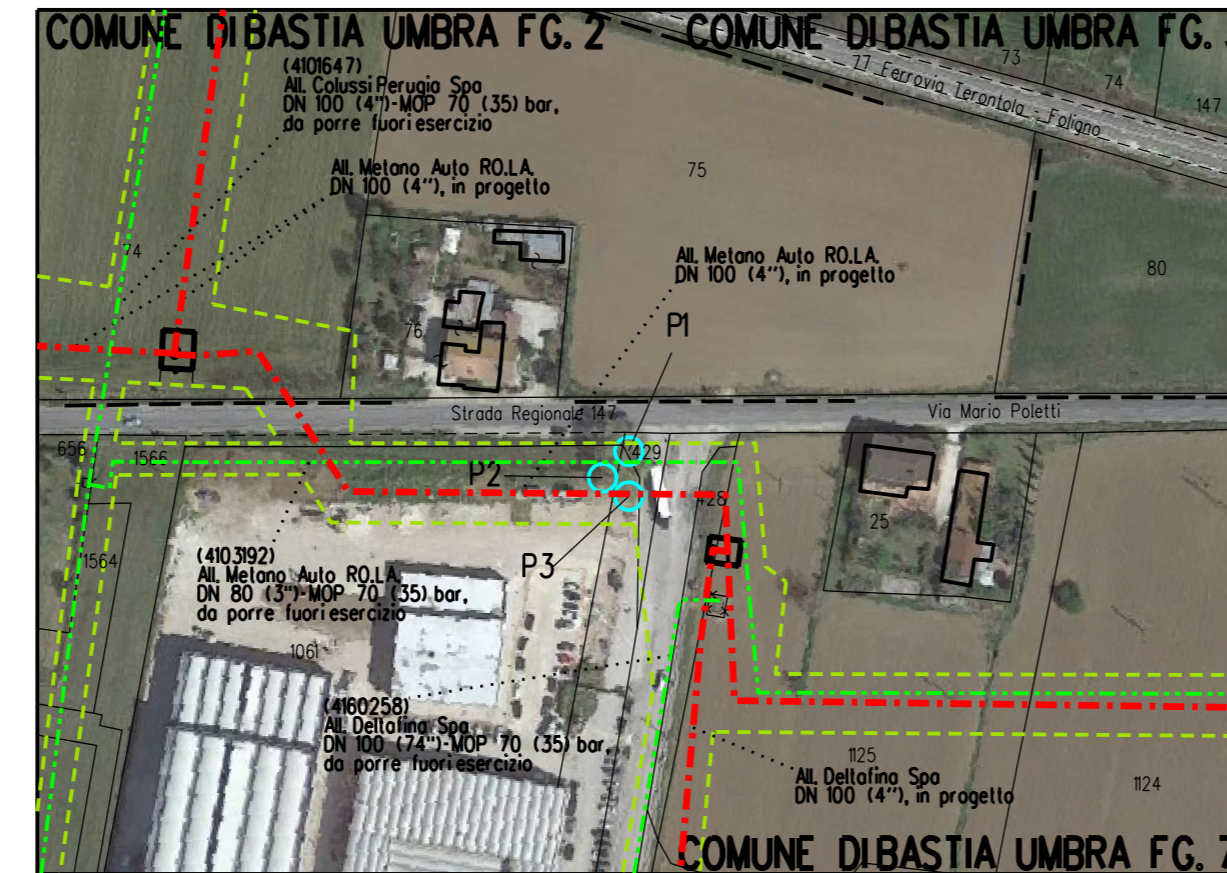

DOCUMENTAZIONE FOTOGRAFICA



FOTO 1 - (P1-P2-P3) Ulmus minor Diametro 53-33-41cm

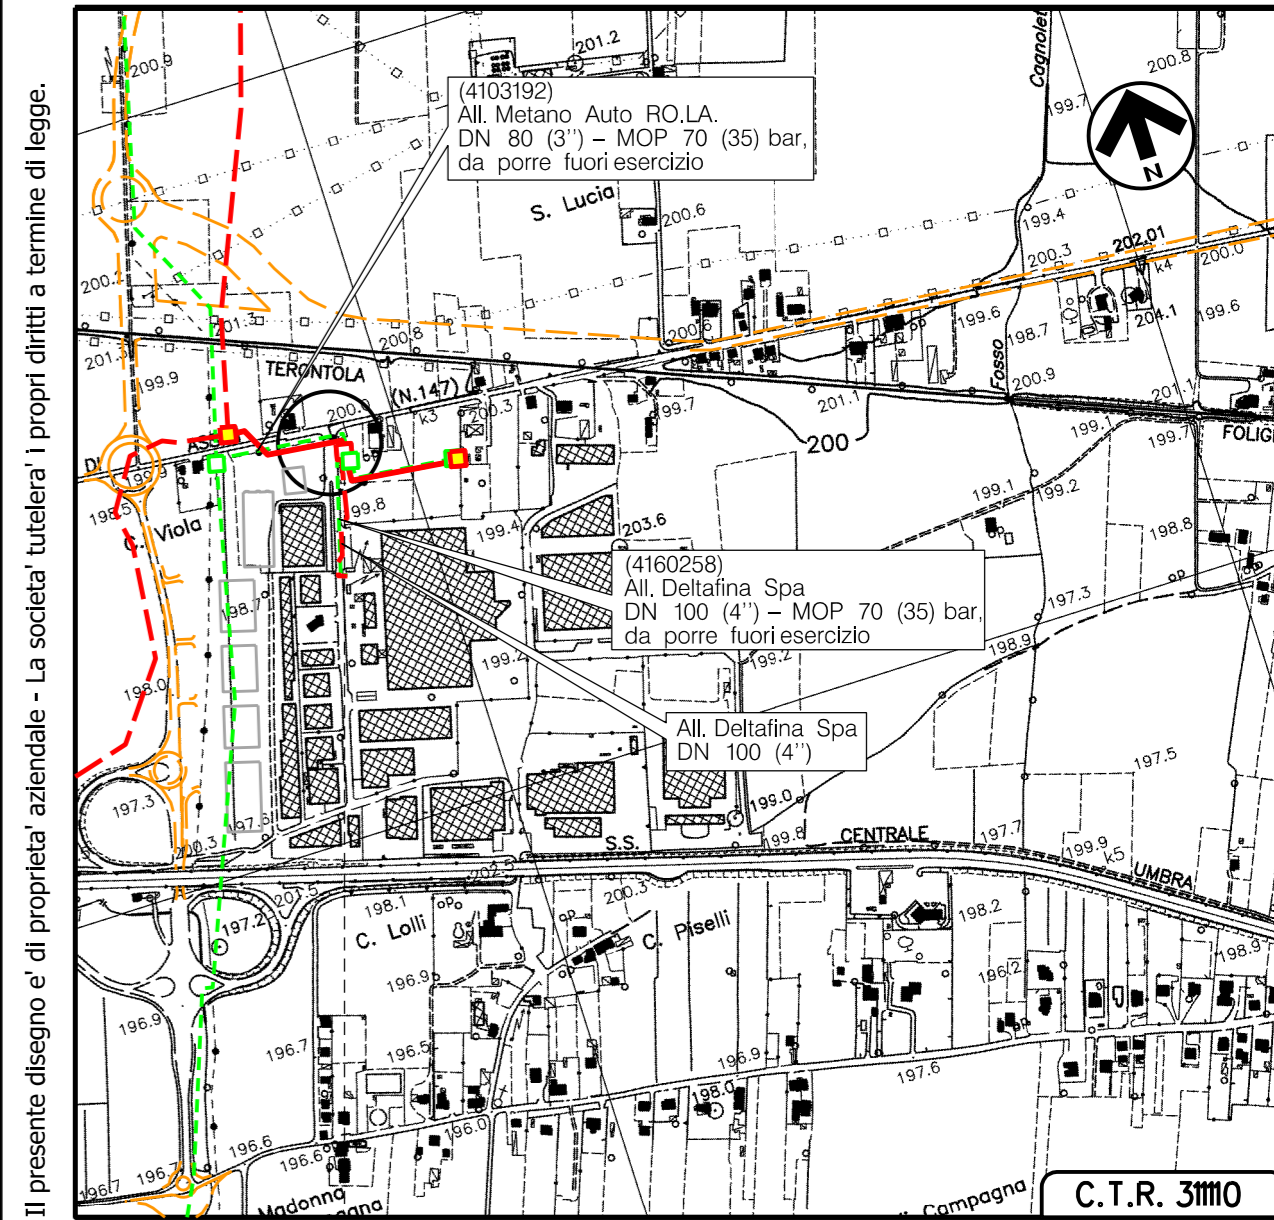

COROGRAFIA Scala 1:10000

Nel Comune di BASTIA UMBRA (PG)



Rev.	Data	EMISSIONE	Descrizione	IEMBO	LUMINARI	MONTALBANO
0	30/09/2021	EMISSIONE				
Proprietario			Progettista			
				Disegno	Contr.	Approv.
Metanodotto: Sansepolcro – Foligno DN 400 (16'') – DP 75 bar e Opere Connesse				Revisione	0	
				Comm.	NR/20047	
PLANIMETRIA CATASTALE CENSIMENTO PRELIMINARE TAGLIO PIANTE				Cod.tec.		
				Scala	1:2000	