

LEGENDA



AREE OCCUPAZIONI LAVORI



METANODOTTO IN PROGETTO




METANODOTTI IN ESERCIZIO



METANODOTTI IN DISMISSIONE




METANODOTTI IN PROGETTO
SU ALTRA OPERA

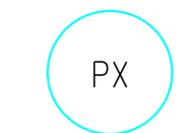

UBICAZIONE PIANTA

PLANIMETRIA 1:2000

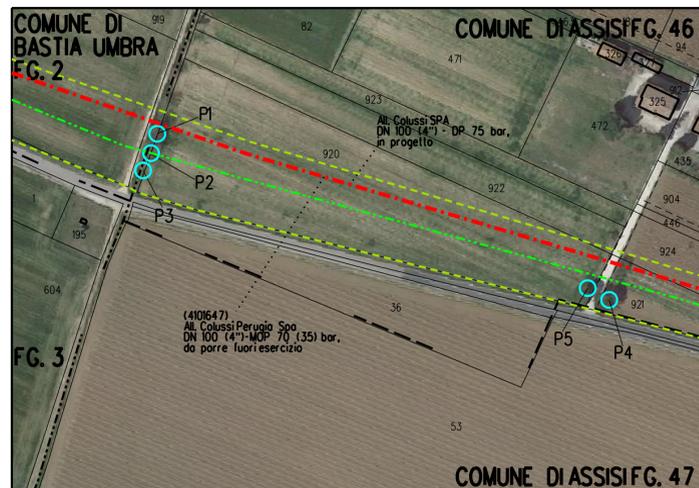

DOCUMENTAZIONE FOTOGRAFICA



FOTO 1 - (P1) Quercus ilex Diametro 40 cm FOTO 2 - (P2) Acer campestre Diametro 47 cm


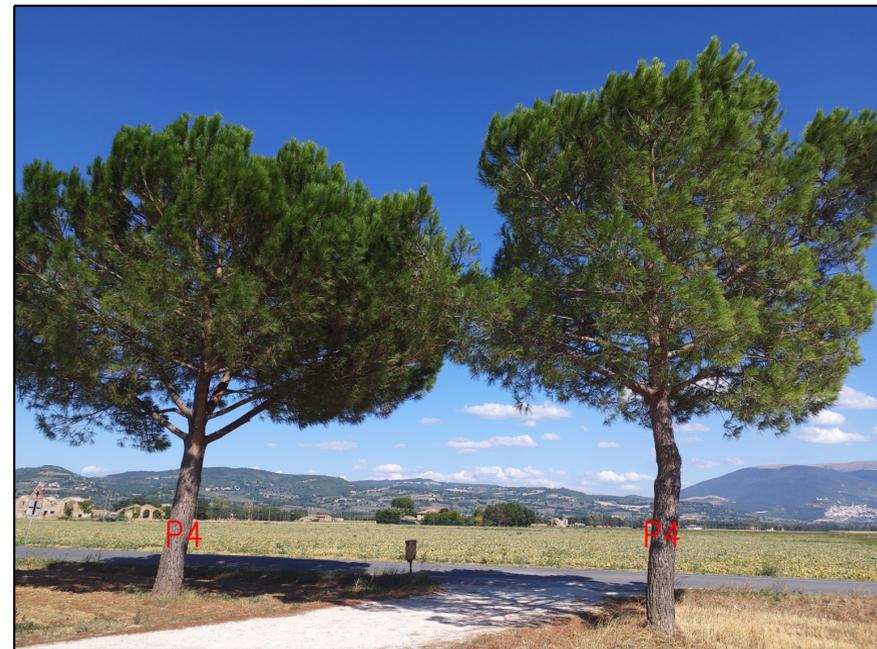


FOTO 2 - (P2) Acer campestre Diametro 47 cm



COROGRAFIA Scala 1:10000

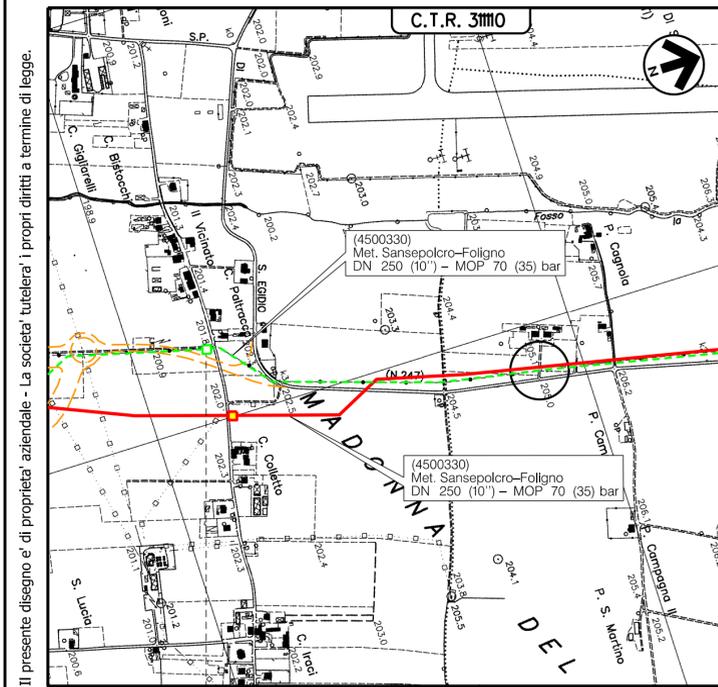

Nei Comuni di BASTIA UMBRA e ASSISI (PG)

0	30/09/2021	EMISSIONE		EMBO	LUMINARI	MONTALBANO
Rev. Data	Descrizione		Disegn.	Contr.	Approv.	
Proprietario		Progettista			Disegno	
Metanodotto:			Revisione		0	
Sansepolcro - Foligno DN 250 (10") - MOP 70 bar e Opere Connesse			Comm.		NR/20047	
PLANIMETRIA CATASTALE CENSIMENTO PRELIMINARE TAGLIO PIANTE			Cod.tec.		Scala	
					1:2000	