

# LEGENDA



AREE OCCUPAZIONI LAVORI



METANODOTTO IN PROGETTO



METANODOTTI IN ESERCIZIO



METANODOTTI IN DISMISSIONE



METANODOTTI IN PROGETTO SU ALTRA OPERA


PX

UBICAZIONE PIANTA

FX

UBICAZIONE FILARI

PLANIMETRIA 1:2000

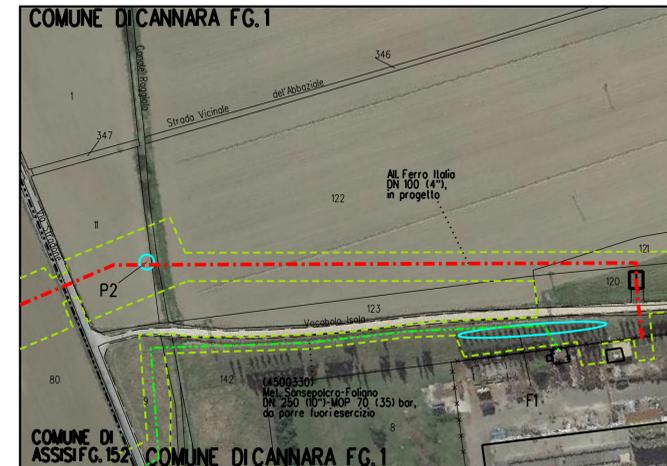


# DOCUMENTAZIONE FOTOGRAFICA



FOTO 1 - (F1) Cupressus sempervirens filari discontinui n.45 Pianta Diametro da 20 o 25 cm



FOTO 2 - (P2) Populus nigra var. Italica Diametro 41cm

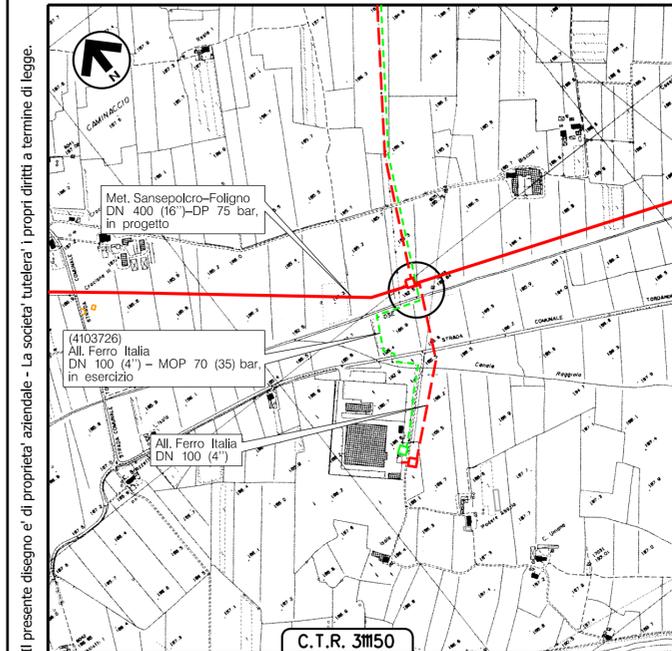

COROGRAFIA Scala 1:10000



Nei Comuni di ASSISI e CANNARA (PG)

0	30/09/2021	EMISSIONE		EMBO	LUMINARI	MONTALBANO
Rev.	Data	Descrizione		Disegn.	Contr.	Approv.
Proprietario		Progettista		Disegno		
						RIM-CENS-62
Metanodotto:	Sansepolcro - Foligno DN 250 (10") - MOP 70 bar e Opere Connesse			Revisione	0	
				Comm.	NR/20047	
				Cod.tec.		
				Scala	1:2000	
PLANIMETRIA CATASTALE CENSIMENTO PRELIMINARE TAGLIO PIANTE						