

LEGENDA



Aree di occupazione lavori



METANODOTTO IN PROGETTO



METANODOTTI IN ESERCIZIO



METANODOTTI IN DISMISSIONE



METANODOTTI IN PROGETTO SU ALTRA OPERA



Ubicazione Piante

PLANIMETRIA 1:2000




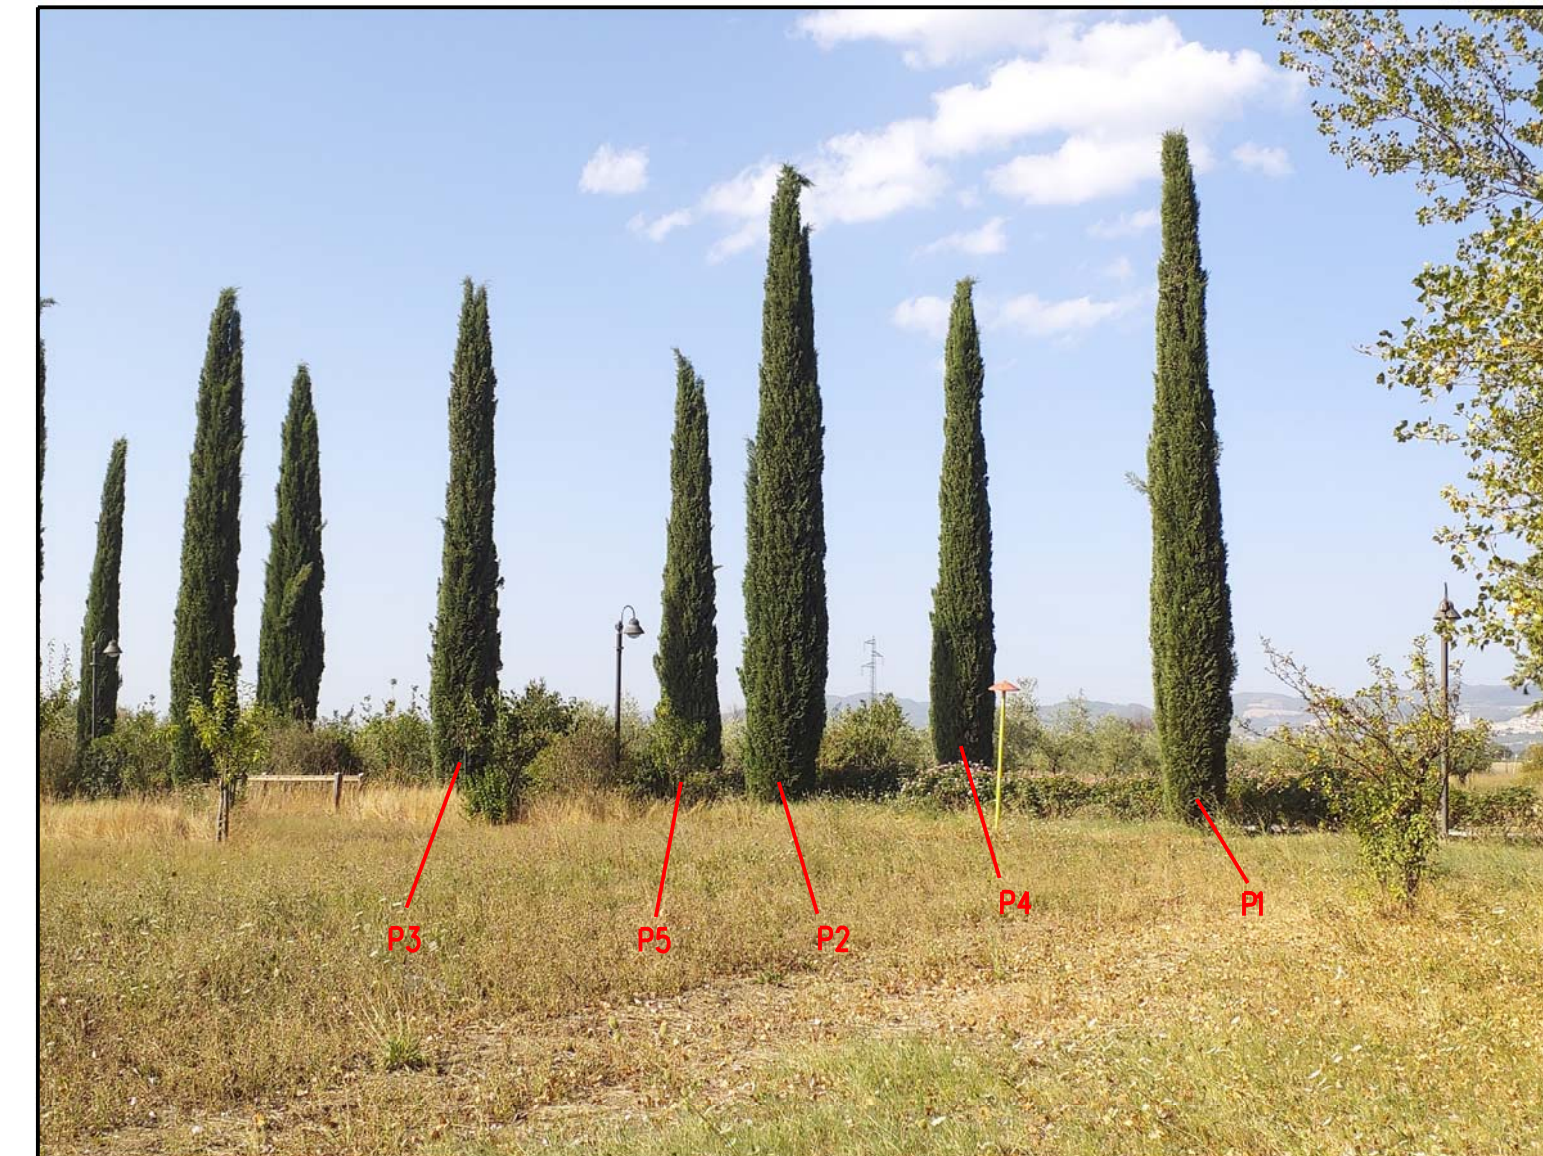


FOTO 1 - (P1-P2-P3-P4-P5) Cupressus sempervirens Diametro 20-23-20-23-20 cm

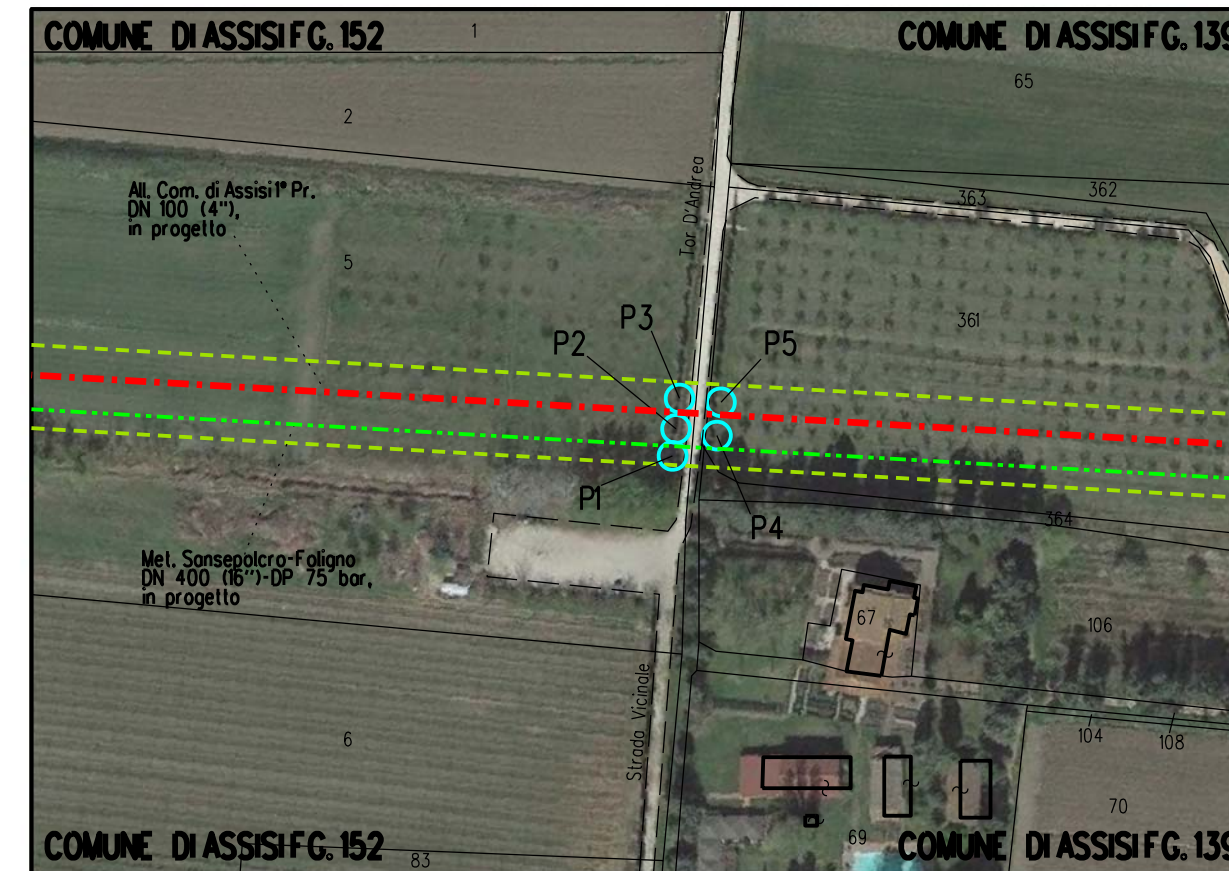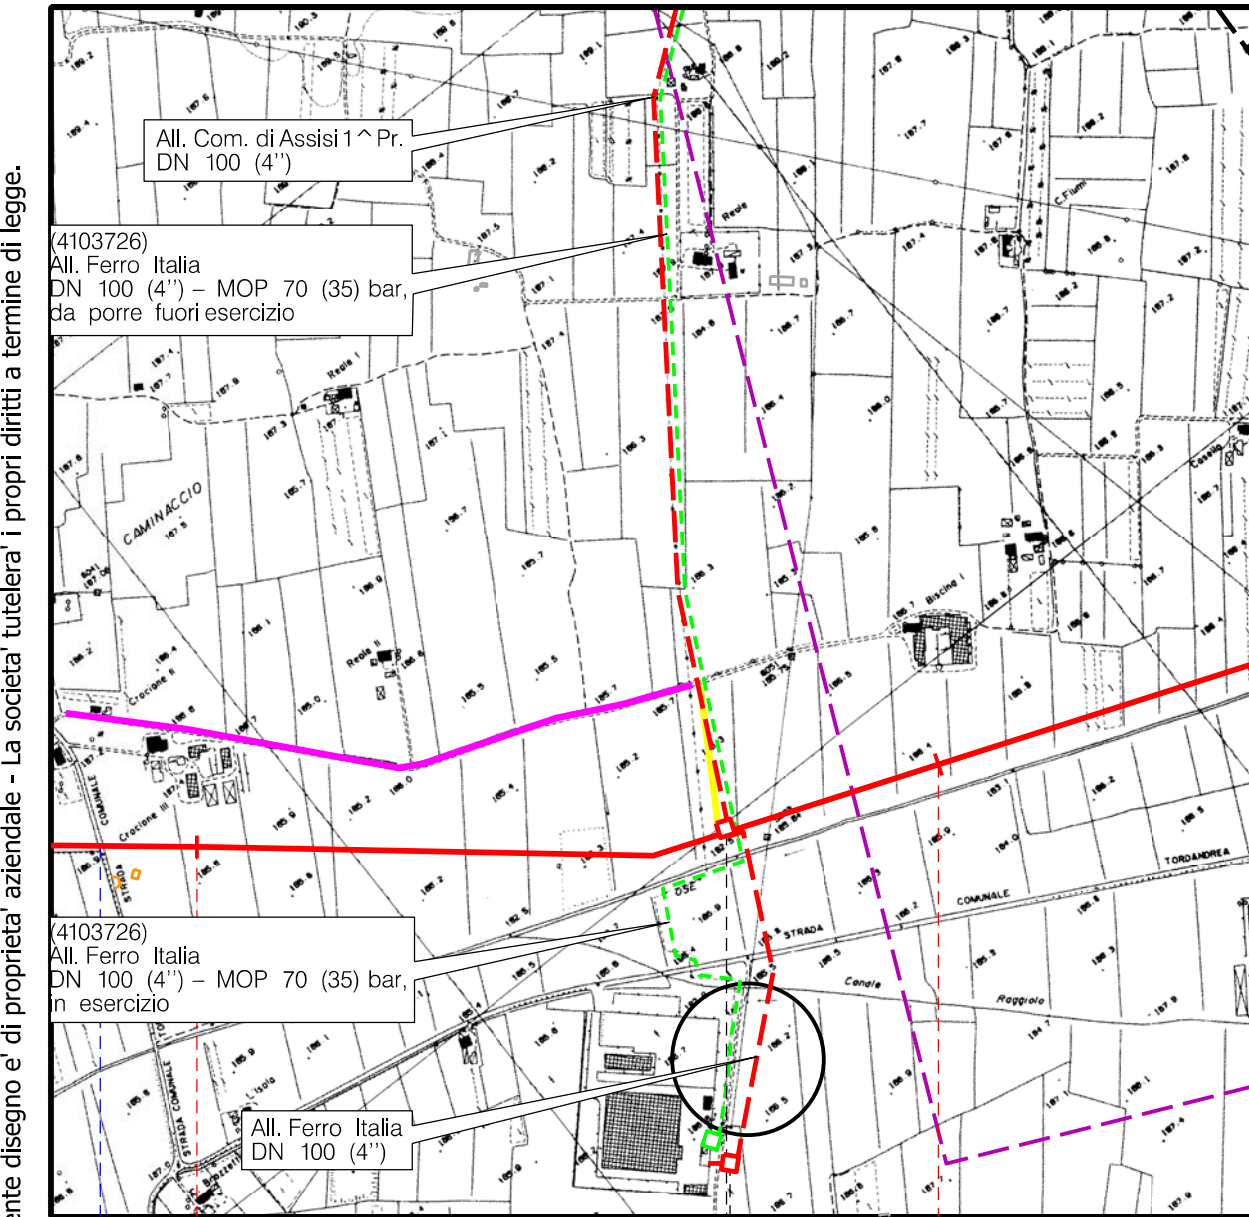

COROGRAFIA Scala 1:10000

Il presente disegno e' di proprieta' aziendale - La societa' tutelera' i propri diritti a termine di legge.

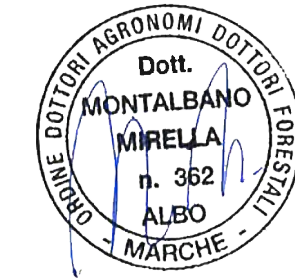

0	30/09/2021	EMISSIONE		IEMBO	LUMINARI	MONTALBANO
Rev. Data	Descrizione			Disegn.	Contr.	Approv.
Proprietario		Progettista		Disegno		
Metanodotto: Sansepolcro - Foligno DN 400 (16'') - DP 75 bar e Opere Connesse				Revisione 0		
				Comm. NR/20047		
				Cod.tec.		
PLANIMETRIA CATASTALE CENSIMENTO PRELIMINARE TAGLIO PIANTE				Scala 1:2000		