

# LEGENDA



Aree di occupazione lavori



METANODOTTO IN PROGETTO



METANODOTTI IN ESERCIZIO



METANODOTTI IN DISMISSIONE




METANODOTTI IN PROGETTO SU ALTRA OPERA



Ubicazione Piante

## PLANIMETRIA 1:2000

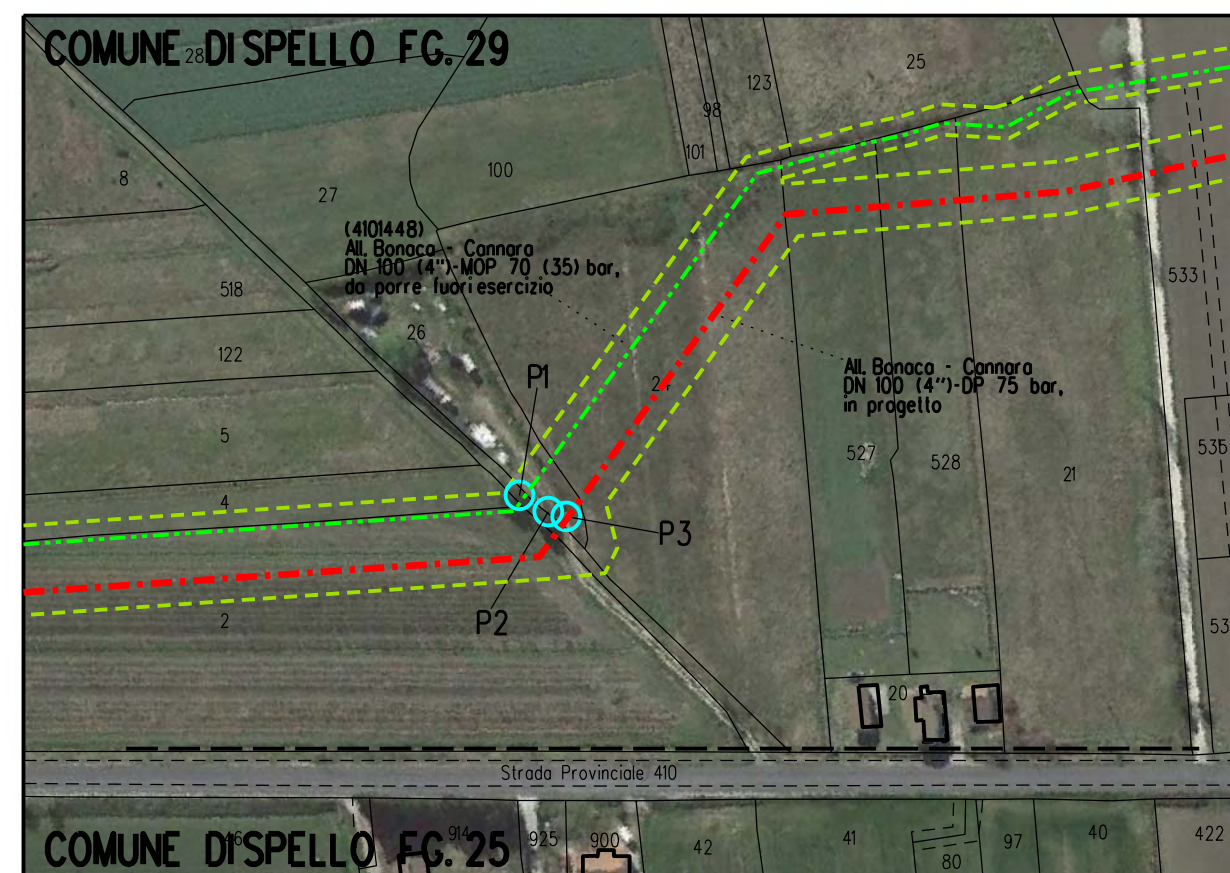

PLANIMETRIA 1:2000




FOTO 1 - (P1) Ulmus minor Diametro 16 cm




FOTO 2 - (P2) Cupressus sempervirens Diametro 21cm



FOTO 3 - (P3) Cupressus sempervirens Diametro 22 cm

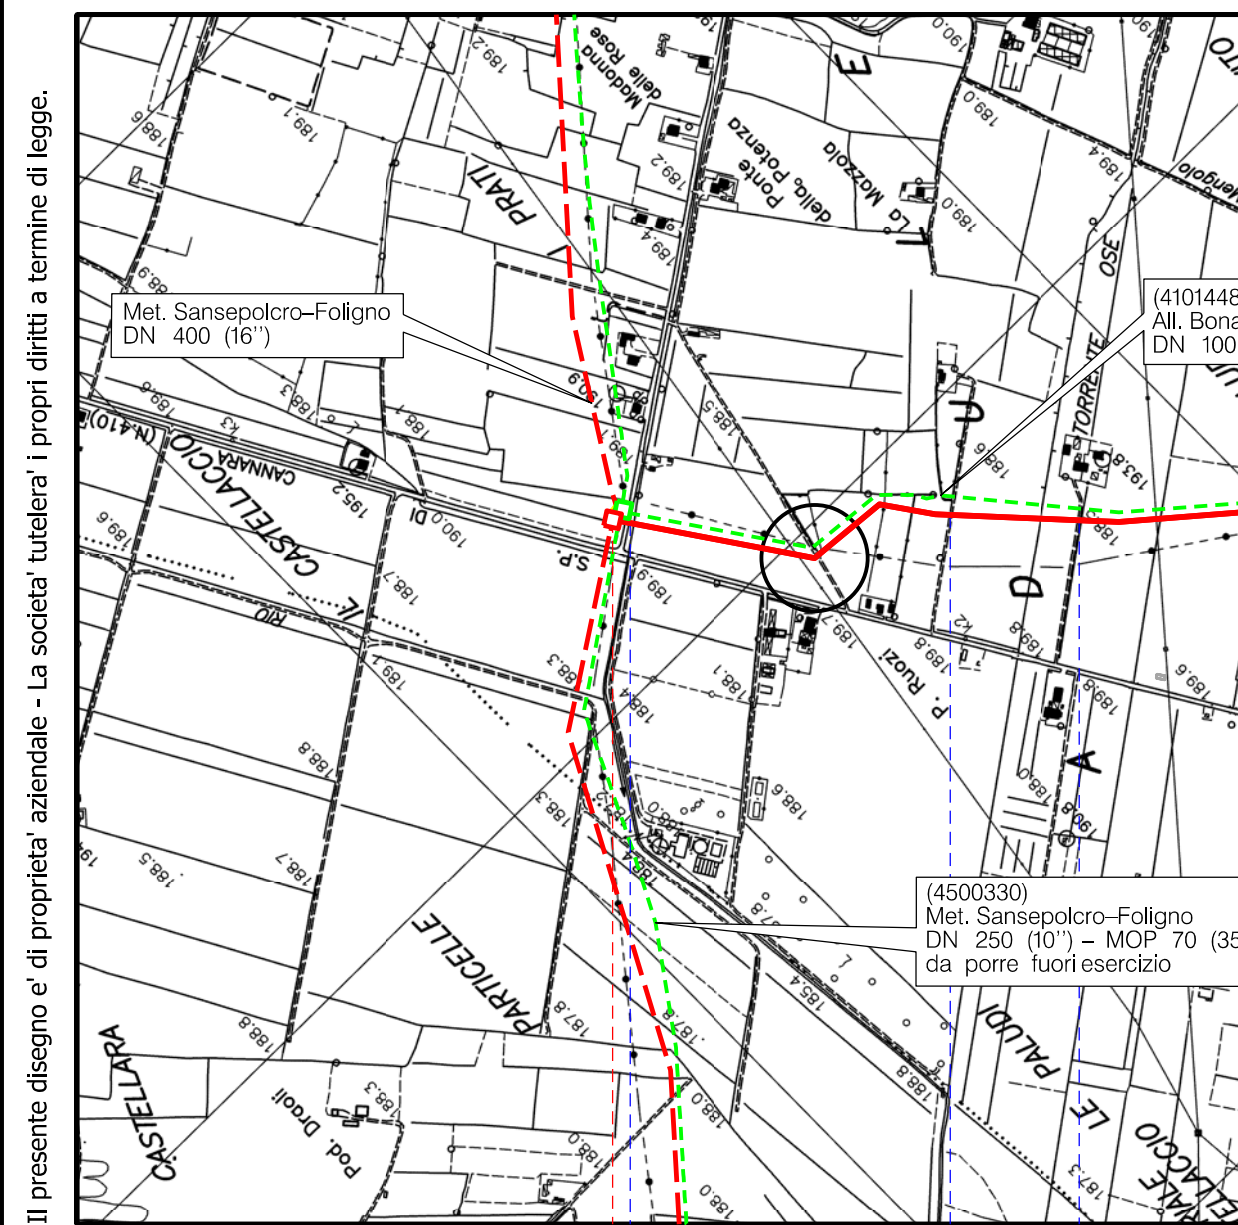

COROGRAFIA Scala 1:10000

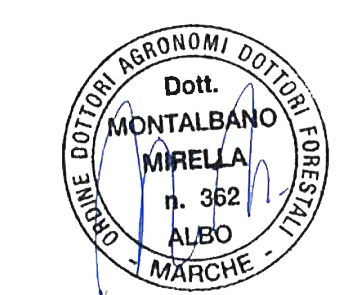

Nel Comune di SPELLO (PG)

0	30/09/2021	EMISSIONE	TEMPO	LUMINARI	MONTALBANO
Rev.	Data	Descrizione	Disegn.	Contr.	Approv.
Proprietario	Progettista		Disegno		
				RIM-CENS-64	
Metanodotto: Sansepolcro - Foligno DN 400 (16'') - DP 75 bar e Opere Connesse					Revisione 0
					Comm. NR/20047
					Cod.tec.
PLANIMETRIA CATASTALE CENSIMENTO PRELIMINARE TAGLIO PIANTE					Scala 1:2000

Il presente disegno e' di proprieta' aziendale - La societa' tutelera' i propri diritti a termine di legge.