


Il presente disegno è di proprietà aziendale - La Società tutelerà i propri diritti a termine di legge.

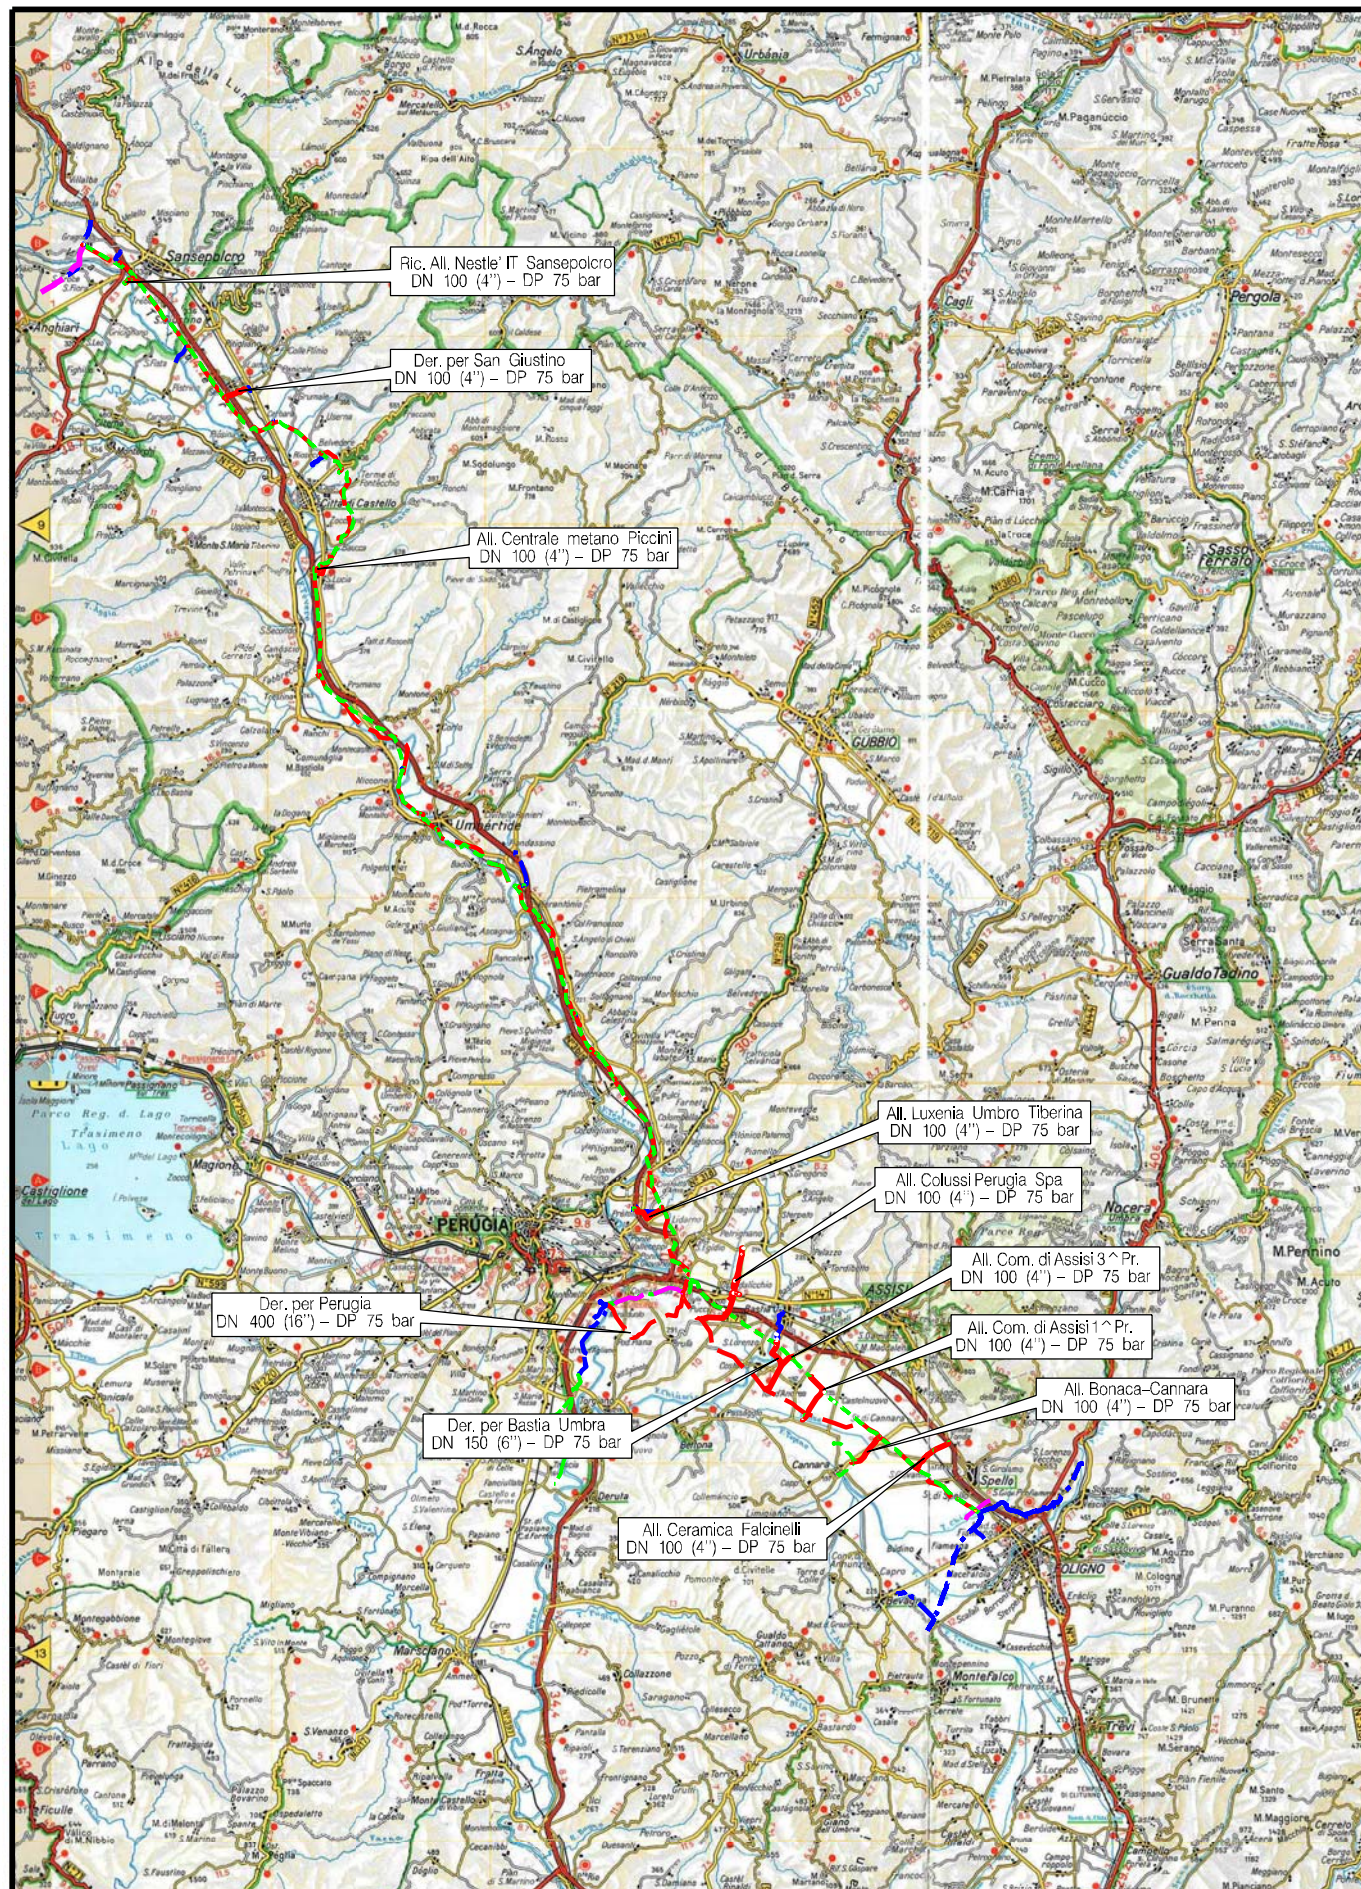

COROGRAFIA Scala 1:400.000

OPERE CONNESSE IN PROGETTO

- Der. per Perugia DN 400 (16'') – DP 75 bar – Tav. 3-4
- Ric. All. Nestlé IT Sansepolcro DN 100 (4'') – DP 75 bar – Tav. 5
- Der. per San Giustino DN 100 (4'') – DP 75 bar – Tav. 6
- All. Centrale metano Piccini DN 100 (4'') – DP 75 bar – Tav. 7
- All. Luxenia Umro Tiberina DN 100 (4'') – DP 75 bar – Tav. 8
- All. Colussi SPA DN 100 (4'') – DP 75 bar – Tav. 9-10
- Der. per Bastia Umbra DN 150 (6'') – DP 75 bar – Tav. 11
- All. Com. di Assisi 3^ Pr. DN 100 (4'') – DP 75 bar – Tav. 12
- All. Com. di Assisi 1^ Pr. DN 100 (4'') – DP 75 bar – Tav. 13
- All. Bonaca-Cannara DN 100 (4'') – DP 75 bar – Tav. 14
- All. Ceramica Falcinelli DN 100 (4'') – DP 75 bar – Tav. 15



0	30/09/21	EMISSIONE	MARIONNI	BATTISTI	LUMINARI		
INDICE	DATA	REVISIONI			ELABORATO	VERIFICATO	APPROVATO
Proprietario		Progettista			Dis. PG-TPSO-002		
					Fg. 1 di 15		
Metanodotto: Sansepolcro – Foligno DN 400 (16'') – DP 75 bar e opere connesse					Comm. NR/20047/R-L01		
INDICE		0					
Scala		1:10000					
Sostituisce il .....							
Sostituito dal .....							
TRACCIATO DI PROGETTO CON UBICAZIONE INDAGINI GEOGNOSTICHE							

LEGENDA

SIMBOLOGIA CARTOGRAFICA

- |  |   |  |   |
|--|---|--|---|
|  | Metanodotto in progetto                           |  | Altre condotte di terzi                                   |
|  | Metanodotti in esercizio                          |  | Altri metanodotti in progetto                             |
|  | Metanodotti da porre fuori esercizio e recuperare |  | Future opere in progetto                                  |
|  | Alternativa di tracciato                          |  | Gallerie, Tunnel, Mini-Microtunnel, Raise Boring e T.O.C. |
|  | Aree impianti stacco-terminale in progetto        |  | Impianti di linea in progetto                             |
|  | Aree impianti stacco-terminale esistenti          |  | Impianti di linea su rete in esercizio                    |
|  | Piazzola di stoccaggio tubazioni                  |  | Impianti di linea da porre fuori esercizio e recuperare   |
|  | Strada di accesso all'impianto                    |  | Depositi temporanei                                       |
|  | Adeguamento strade esistenti                      |  | Strade di accesso provvisorio                             |
|  |   |  | Limite sovrapposizione fogli                              |
|  |   |  | Integrazioni planimetriche di progetto                    |
|  |   |  | Integrazioni planimetriche esistenti                      |

SIMBOLOGIA MECCANICA

- Punto di intercettazione di linea (P.I.L.)
- Punto di intercettazione di derivazione importante (P.I.D.I.)
- Punto di intercettazione di derivazione semplice con stacco da P.I.L. (P.I.D.S.)
- Punto di intercettazione e derivazione semplice con stacco da Linea (P.I.D.S.)
- Punto di intercettazione con discaggio di allacciamento (P.I.D.A.)
- Punto predisposto per il discaggio di allacciamento (P.P.D.A.)
- Punto di sezionamento elettrico terminale (P.S.E.T.)
- Stazione predisposta per lancio e ricevimento PIG
- Impianto di riduzione/regolazione della pressione

SIMBOLOGIA TEMATICA



- SGn. = Sondaggio geognostico
  - MW. = Prova MASW
  - DHn. = Prova Down Hole – HVRS
  - PPn. = Prova penetrometrica
  - TOMn. = Tomografia sismica /elettrica
- Banca dati delle indagini geognostiche e geofisiche – Regione Umbria
- Sn. = Sondaggio
  - Pn. = Pozzo

Il presente disegno è di proprietà aziendale - La Società tutela i propri diritti a termine di legge.


Progressiva chilometrica	N.	
Comuni		
Province		
Impianti	TIPO - N. - PROGR. km	
Attraversamenti	TIPOLOGIA ATTRAVERSATA (SS n. **, corso d'acqua, ferrovia, ecc.)	
Strade - Piste - Piazzole tubazioni	ACCESSO IMPIANTI	ADEGUAMENTI STRADE
Fascia di lavoro	ALLARGATA	
Scavabilità terreni	SCIOLTI (T)	ROCCIA TENERA (RT) ROCCIA DURA (RD)
Opere di ripristino		

Metanodotto:


Der. per Perugia  
DN 400 (16'') – DP 75 bar

0	30/09/21	EMISSIONE	MARIONI	BATTISTI	LUMINARI	Foglio
INDICE	DATA	REVISIONI	ELABORATO	VERIFICATO	APPROVATO	3
Proprietario	Progettista		Dis. PG-TPSO-002		Comm. NR/20047/R-L02	di 15
						Scala
						1:10000

TRACCIATO DI PROGETTO CON UBICAZIONE INDAGINI GEOGNOSTICHE

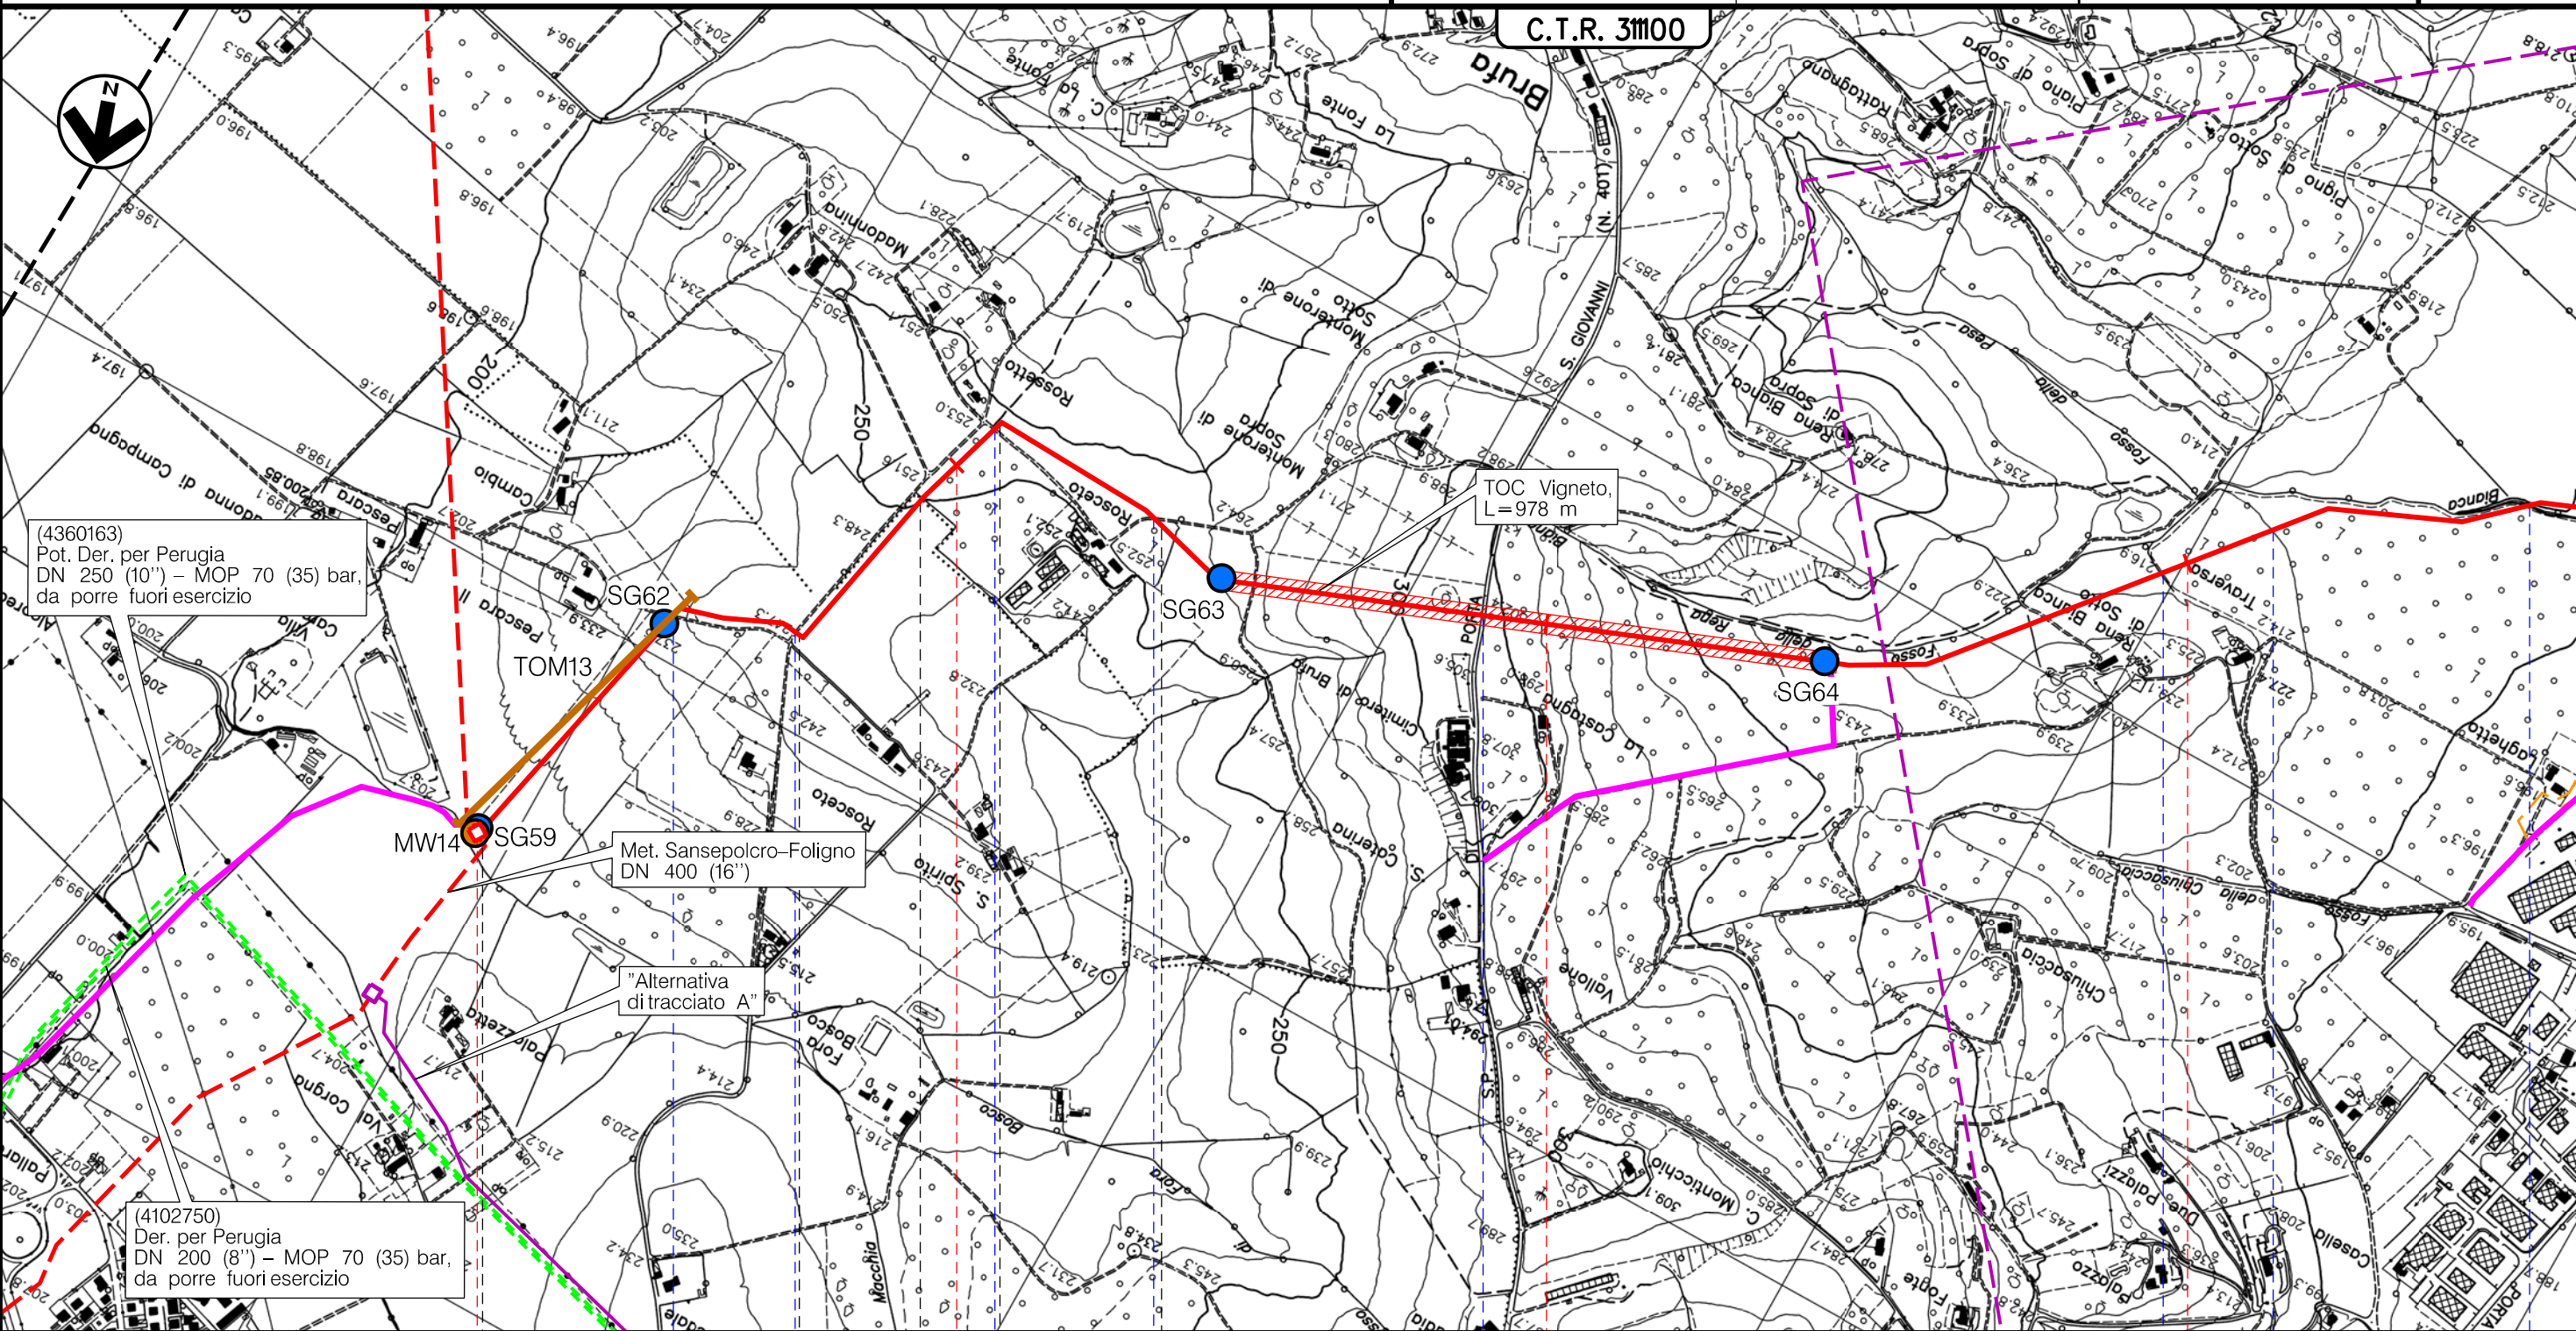

Il presente disegno è di proprietà aziendale - La Società tutelerà i propri diritti a termine di legge.

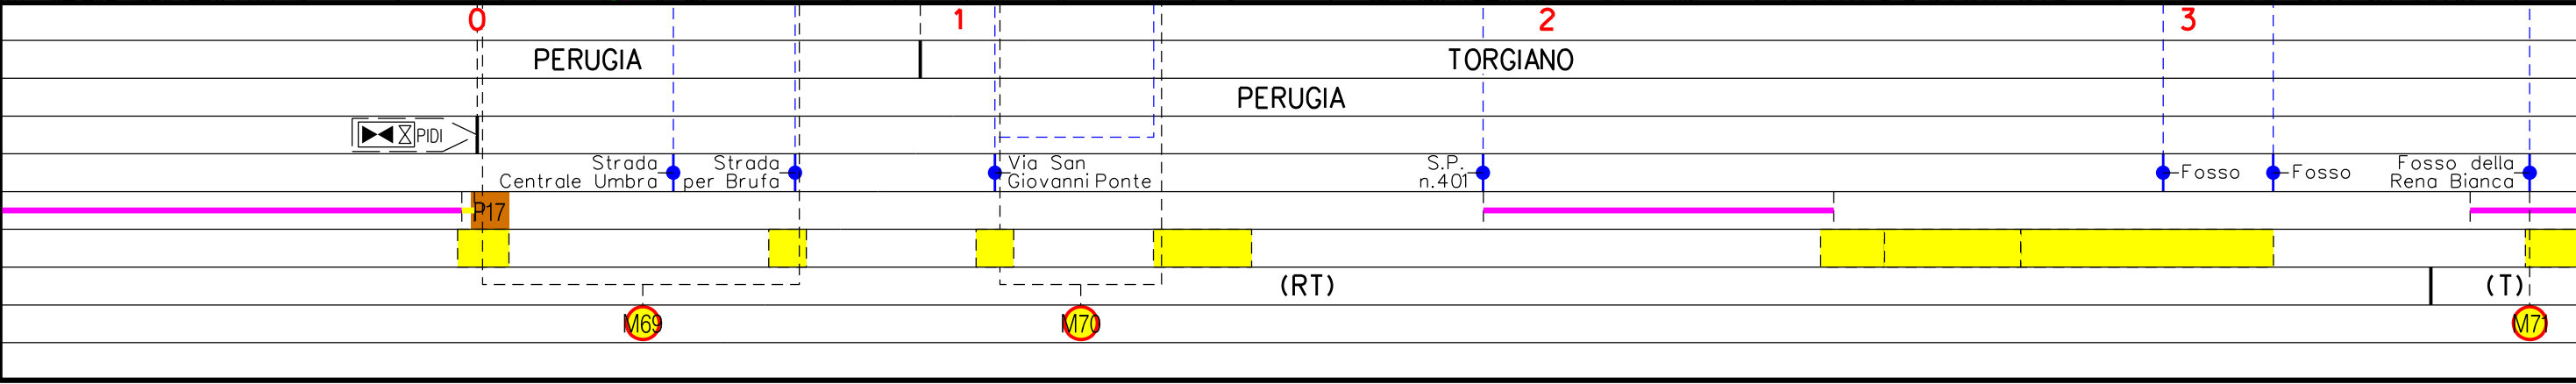


Metanodotto:


Der. per Perugia  
DN 400 (16'') – DP 75 bar

0	30/09/21	EMISSIONE	MARIONI	BATTISTI	LUMINARI	Foglio
INDICE	DATA	REVISIONI	ELABORATO	VERIFICATO	APPROVATO	4
Proprietario		Progettista		Dis.		di 15
				PG-TPSO-002		Scala
				Comm. NR/20047/R-L02		1:10000

TRACCIATO DI PROGETTO CON UBICAZIONE INDAGINI GEOGNOSTICHE

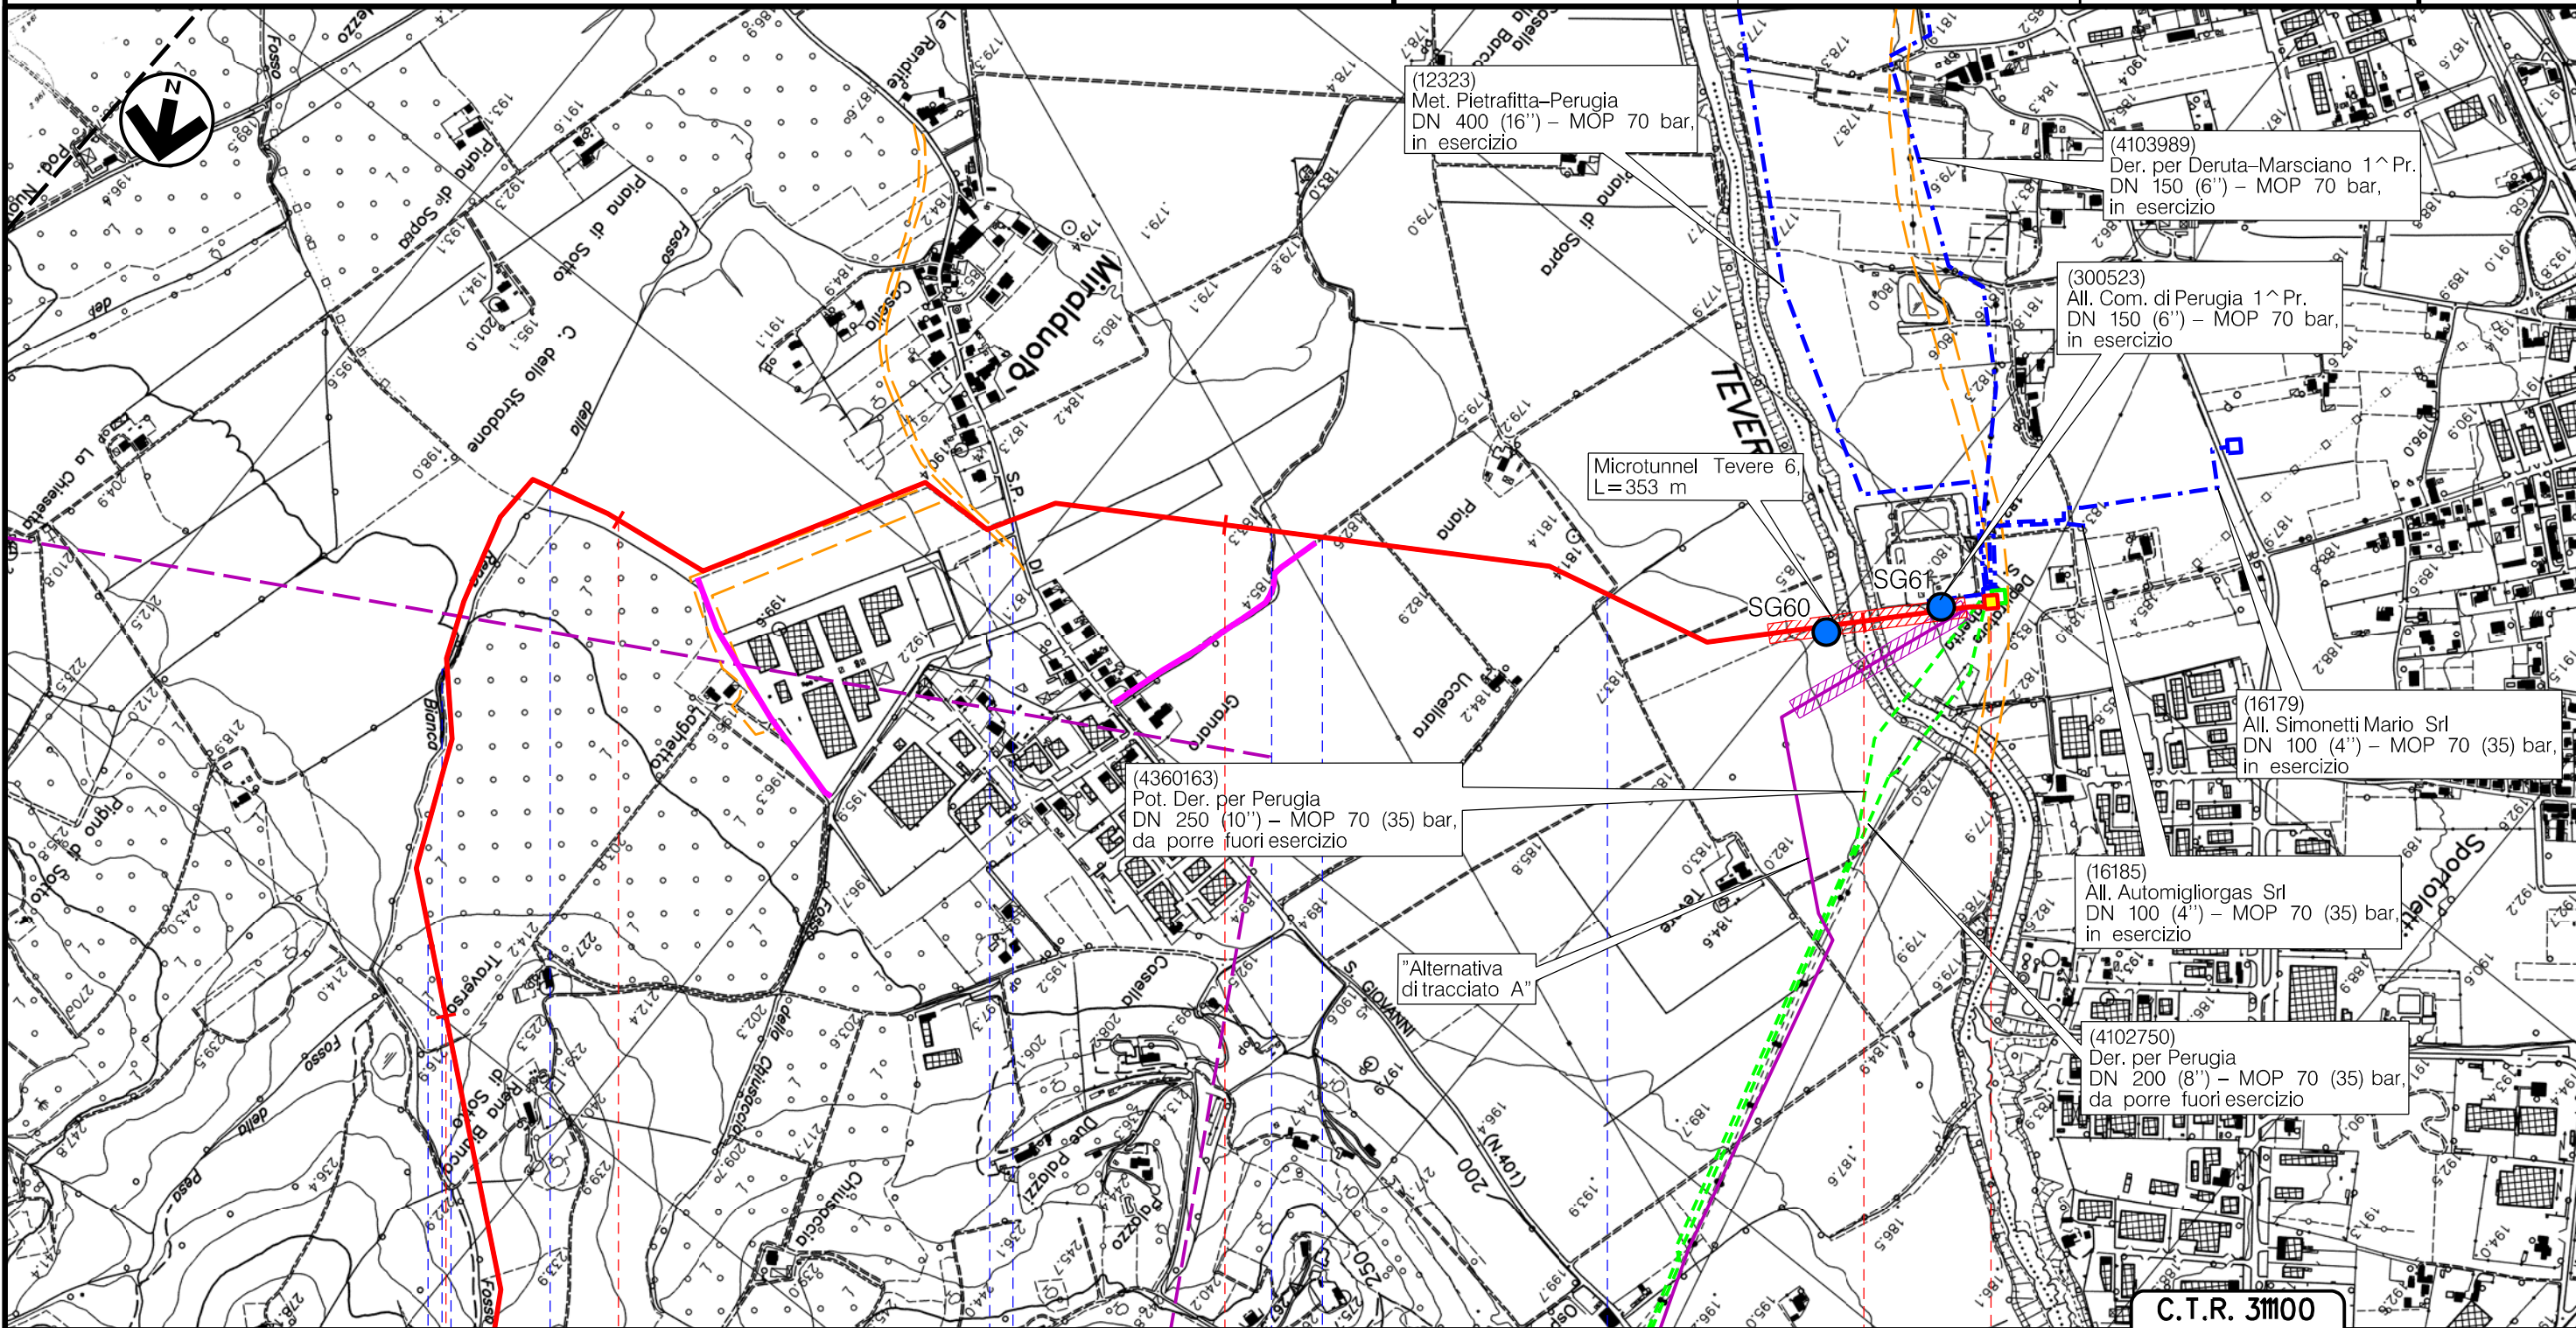

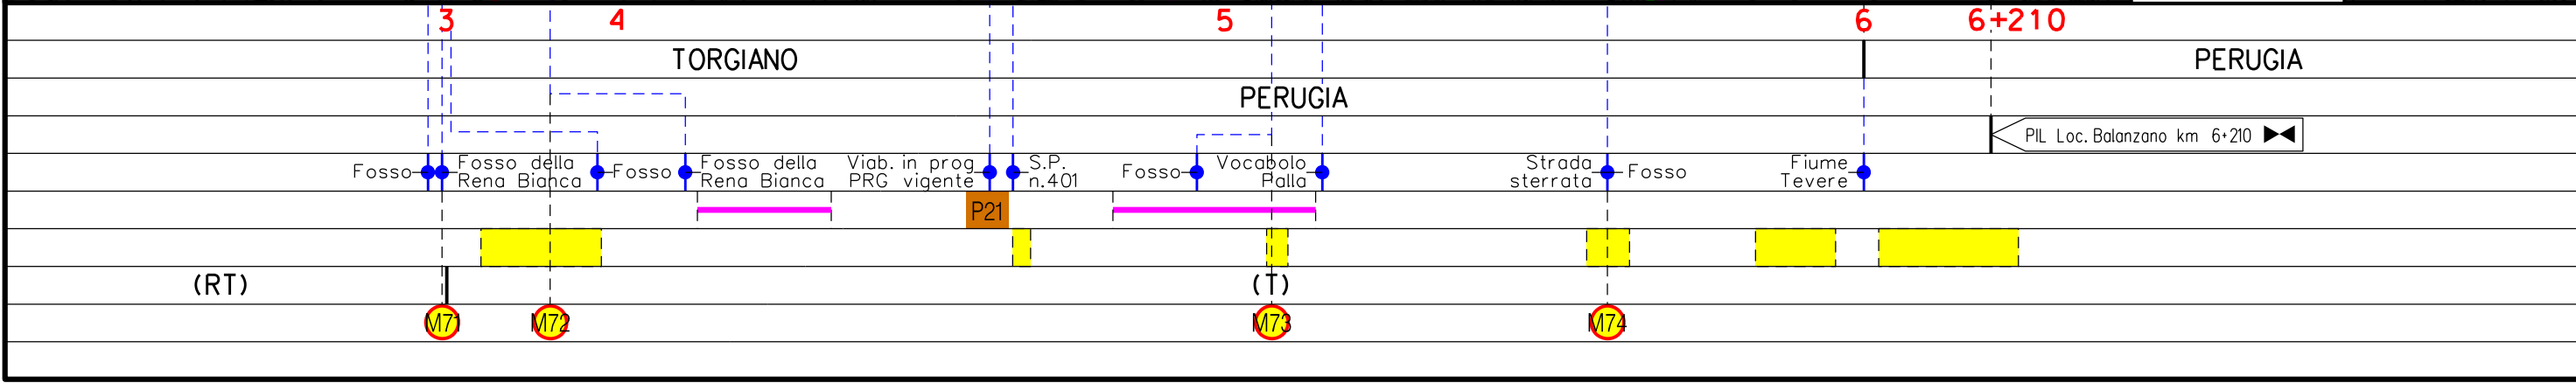

Il presente disegno è di proprietà aziendale - La Società tutelerà i propri diritti a termine di legge.




Metanodotto:

Ric. All. Nestle' IT Sansepolcro  
DN 100 (4'') - DP 75 bar

0	30/09/21	EMISSIONE	MARIONI	BATTISTI	LUMINARI	Foglio
INDICE	DATA	REVISIONI	ELABORATO	VERIFICATO	APPROVATO	5
Proprietario		Progettista		Dis. PG-TPS0-002		di 15
				Comm. NR/20047/R-L05		Scala 1:10000

TRACCIATO DI PROGETTO CON UBICAZIONE INDAGINI GEOGNOSTICHE

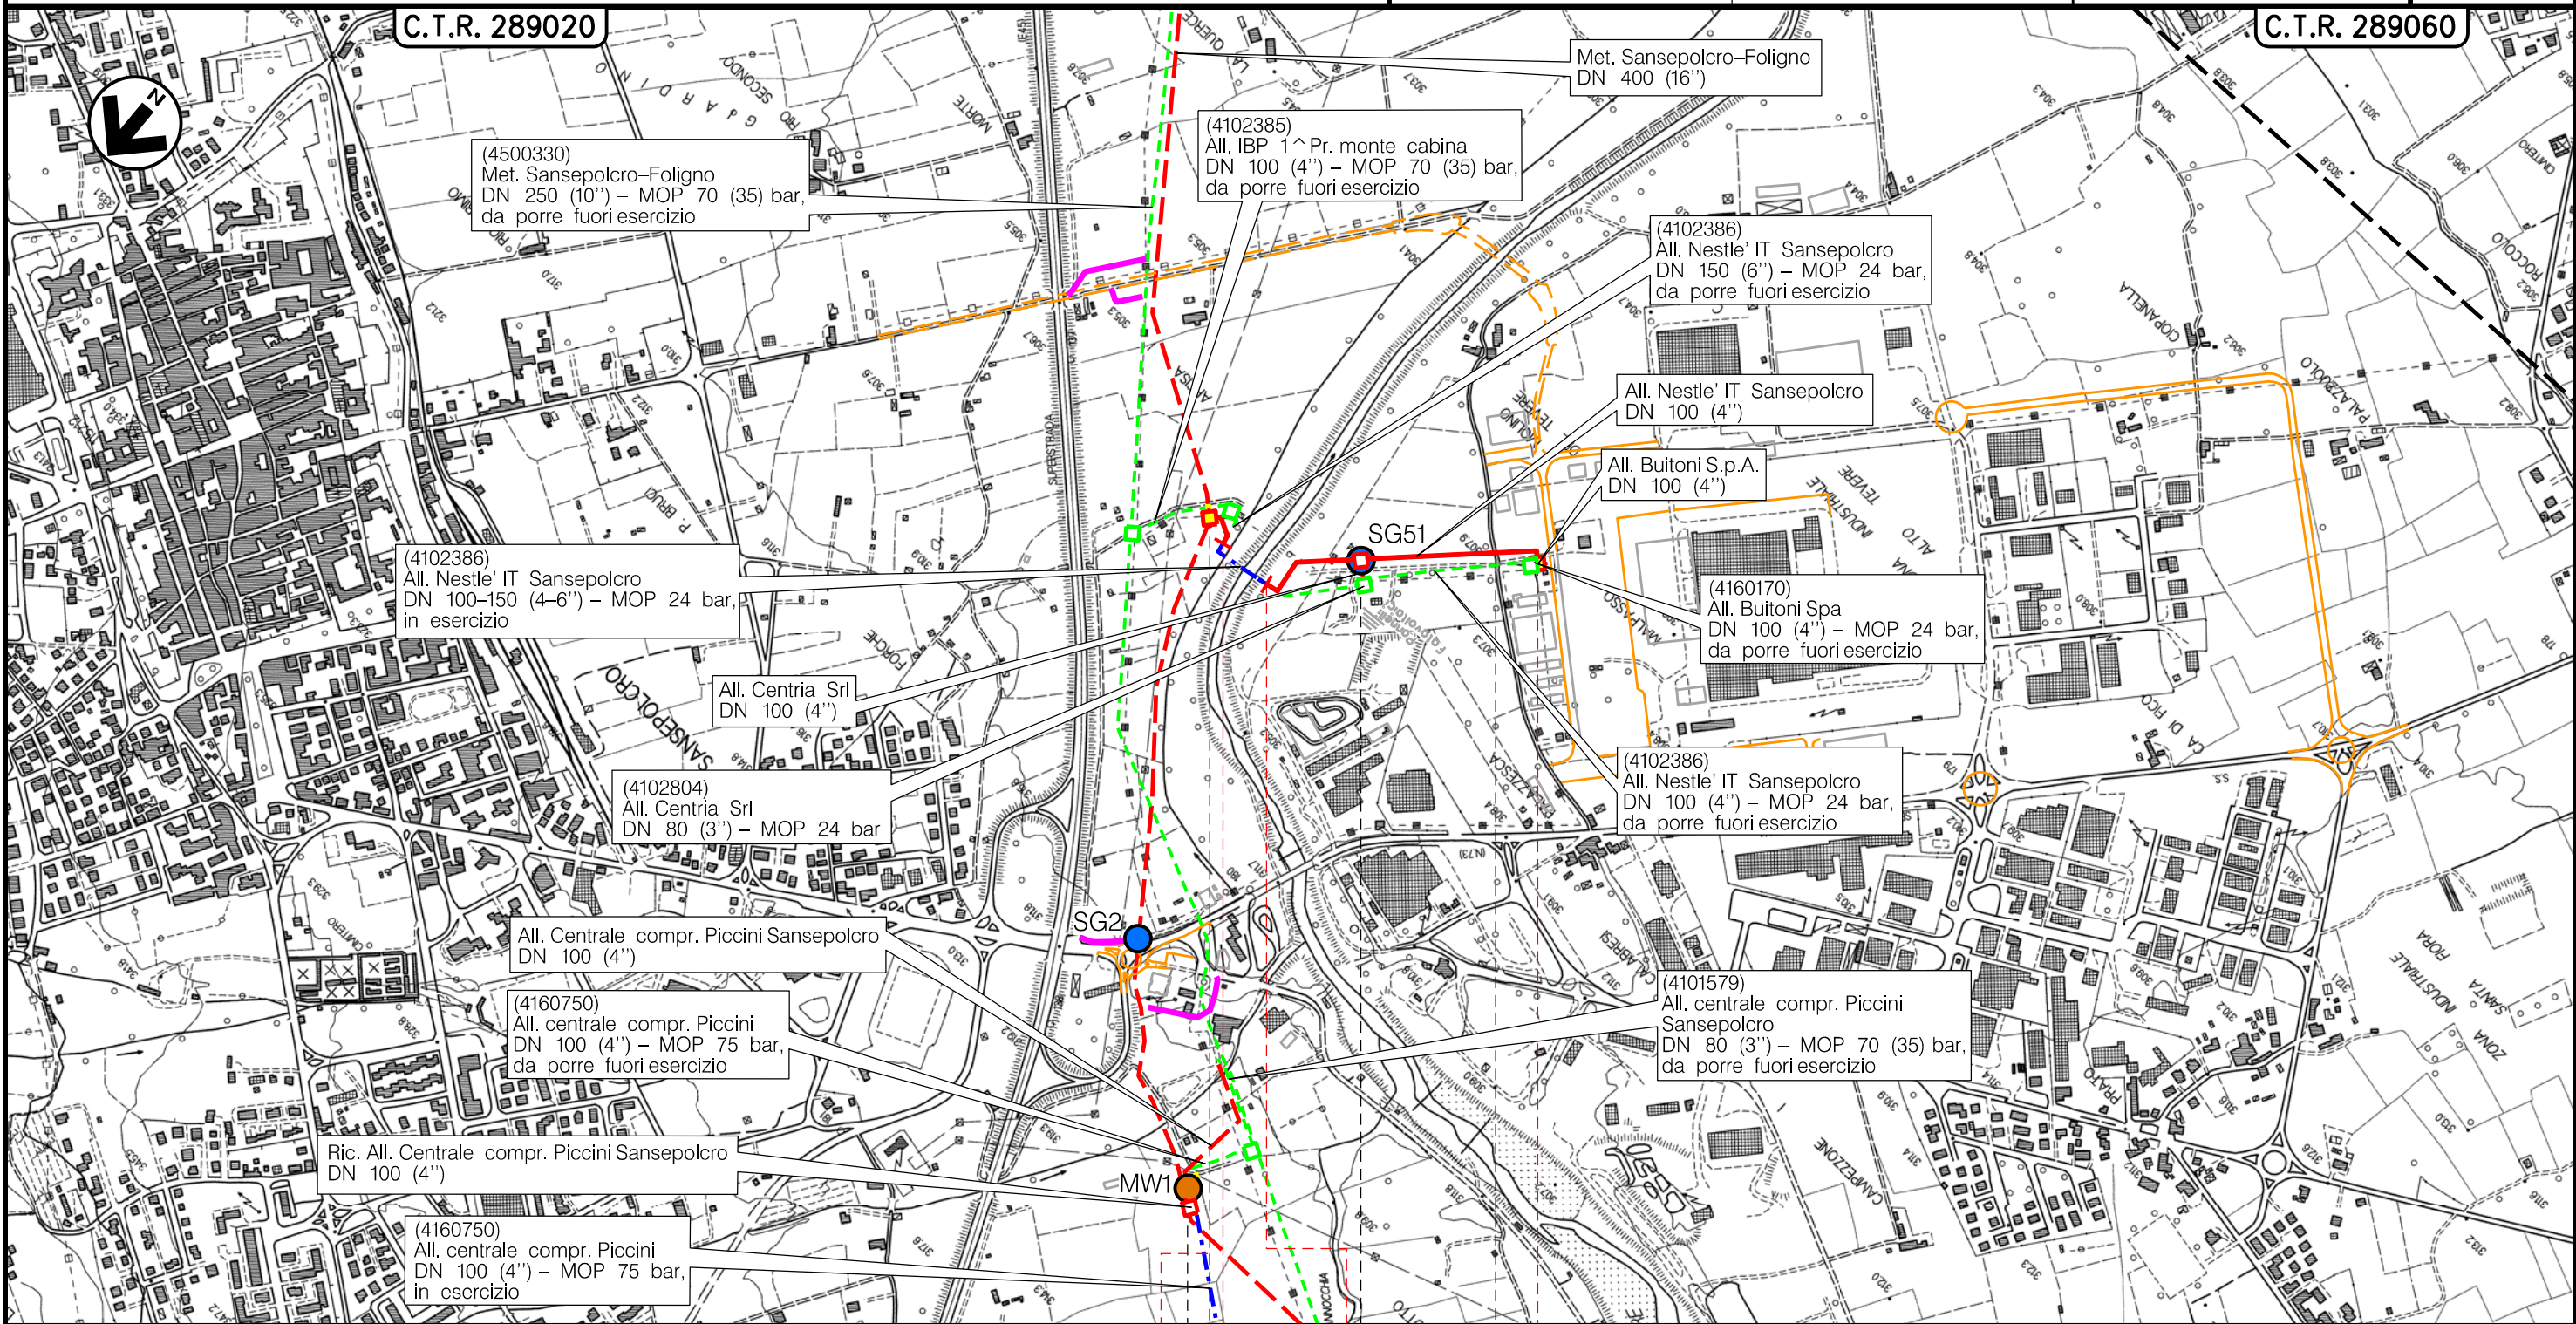

0 0+061 0 0+458

SANSEPOLCRO  
AREZZO



Str. Vic. Reggia dei Mulini



(T)


Il presente disegno è di proprietà aziendale - La Società tutela i propri diritti a termine di legge.

Metanodotto:

Der. per San Giustino  
DN 100 (4'') – DP 75 bar

TRACCIATO DI PROGETTO CON UBICAZIONE INDAGINI GEOGNOSTICHE

0	30/09/21	EMISSIONE	MARIONNI	BATTISTI	LUMINARI	Foglio 6
INDICE	DATA	REVISIONI	ELABORATO	VERIFICATO	APPROVATO	di 15
Proprietario		Progettista		Dis. PG-TPSO-002		Scala 1:10000
				Comm. NR/20047/R-L 10		

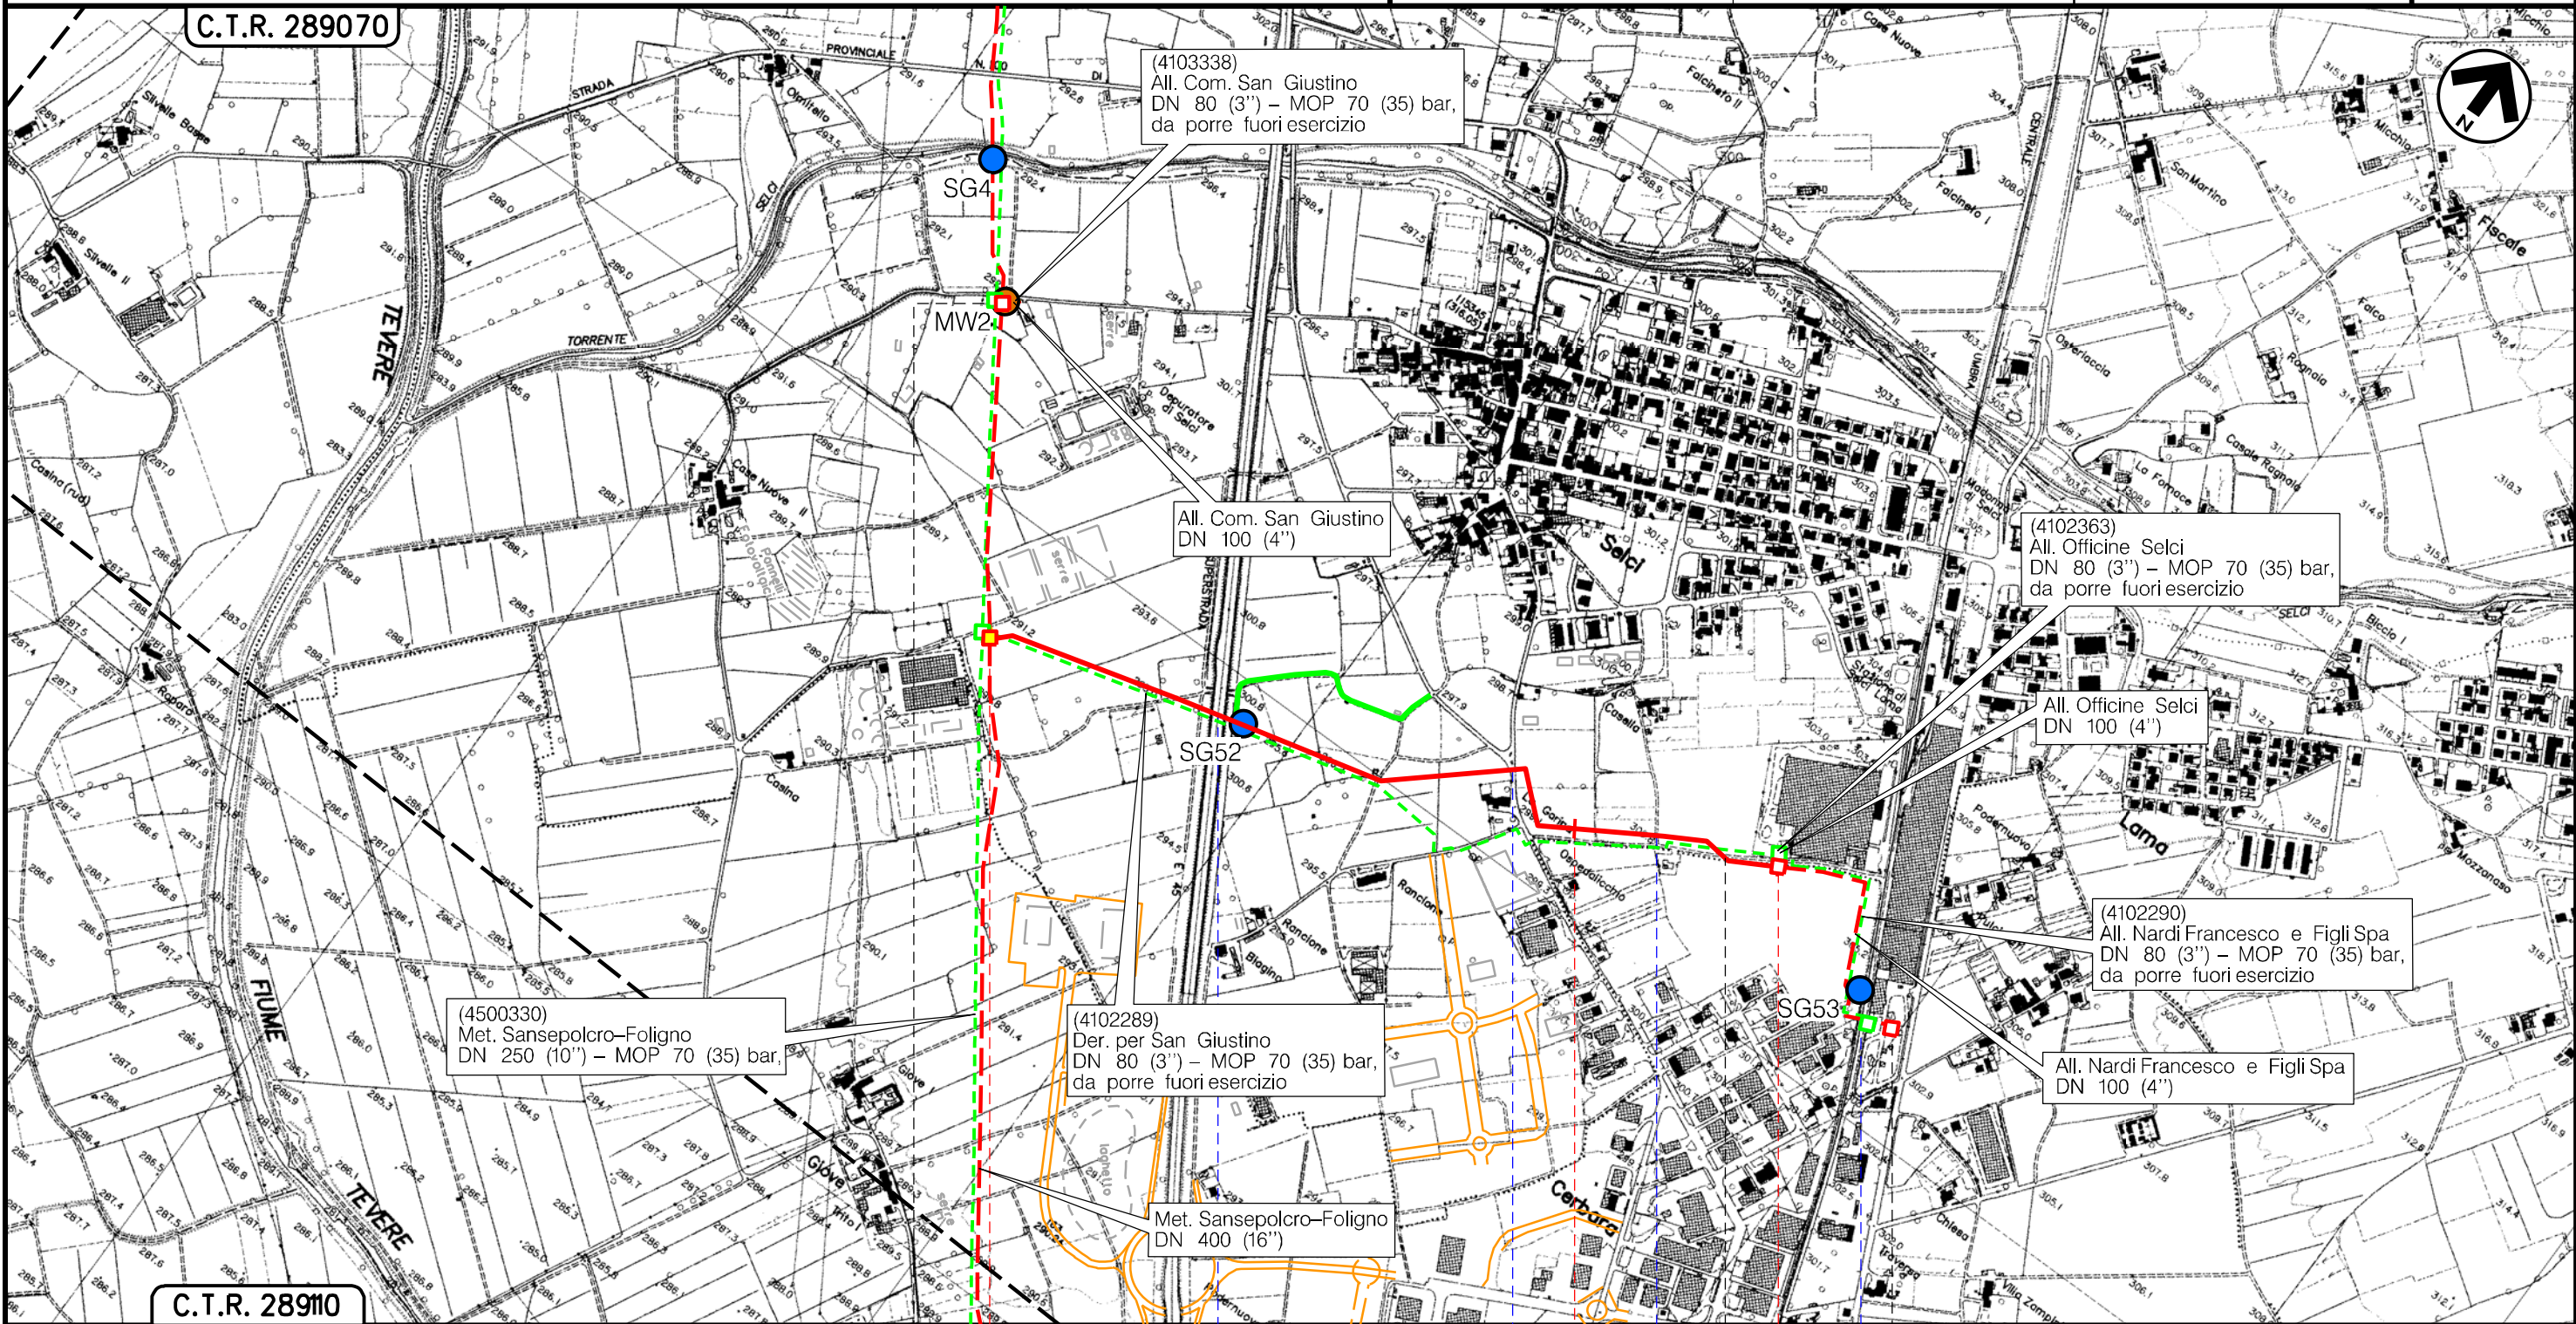


C.T.R. 289070

C.T.R. 289110

SAN GIUSTINO  
PERUGIA

CITTA' DICASTELLO

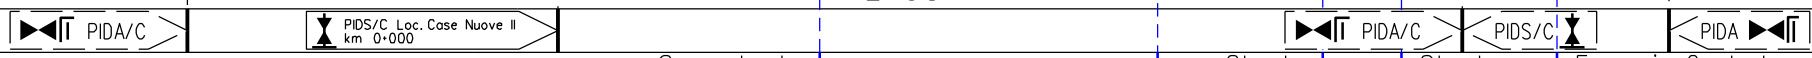

Superstrada E45      S.P. n.100      Strada sterrata      Strada sterrata      Ferrovia Centrale Umbra



(T)

Il presente disegno è di proprietà aziendale - La Società tutela i propri diritti a termine di legge.


Metanodotto:

All. Centrale metano Piccini  
DN 100 (4'') – DP 75 bar

TRACCIATO DI PROGETTO CON UBICAZIONE INDAGINI GEOGNOSTICHE

0	30/09/21	EMISSIONE	MARIONNI	BATTISTI	LUMINARI	Foglio
INDICE	DATA	REVISIONI	ELABORATO	VERIFICATO	APPROVATO	7
Proprietario	Progettista		Dis. PG-TPSO-002		di 15	
			Comm. NR/20047/R-L 17		Scala 1:10000	

C.T.R. 289150

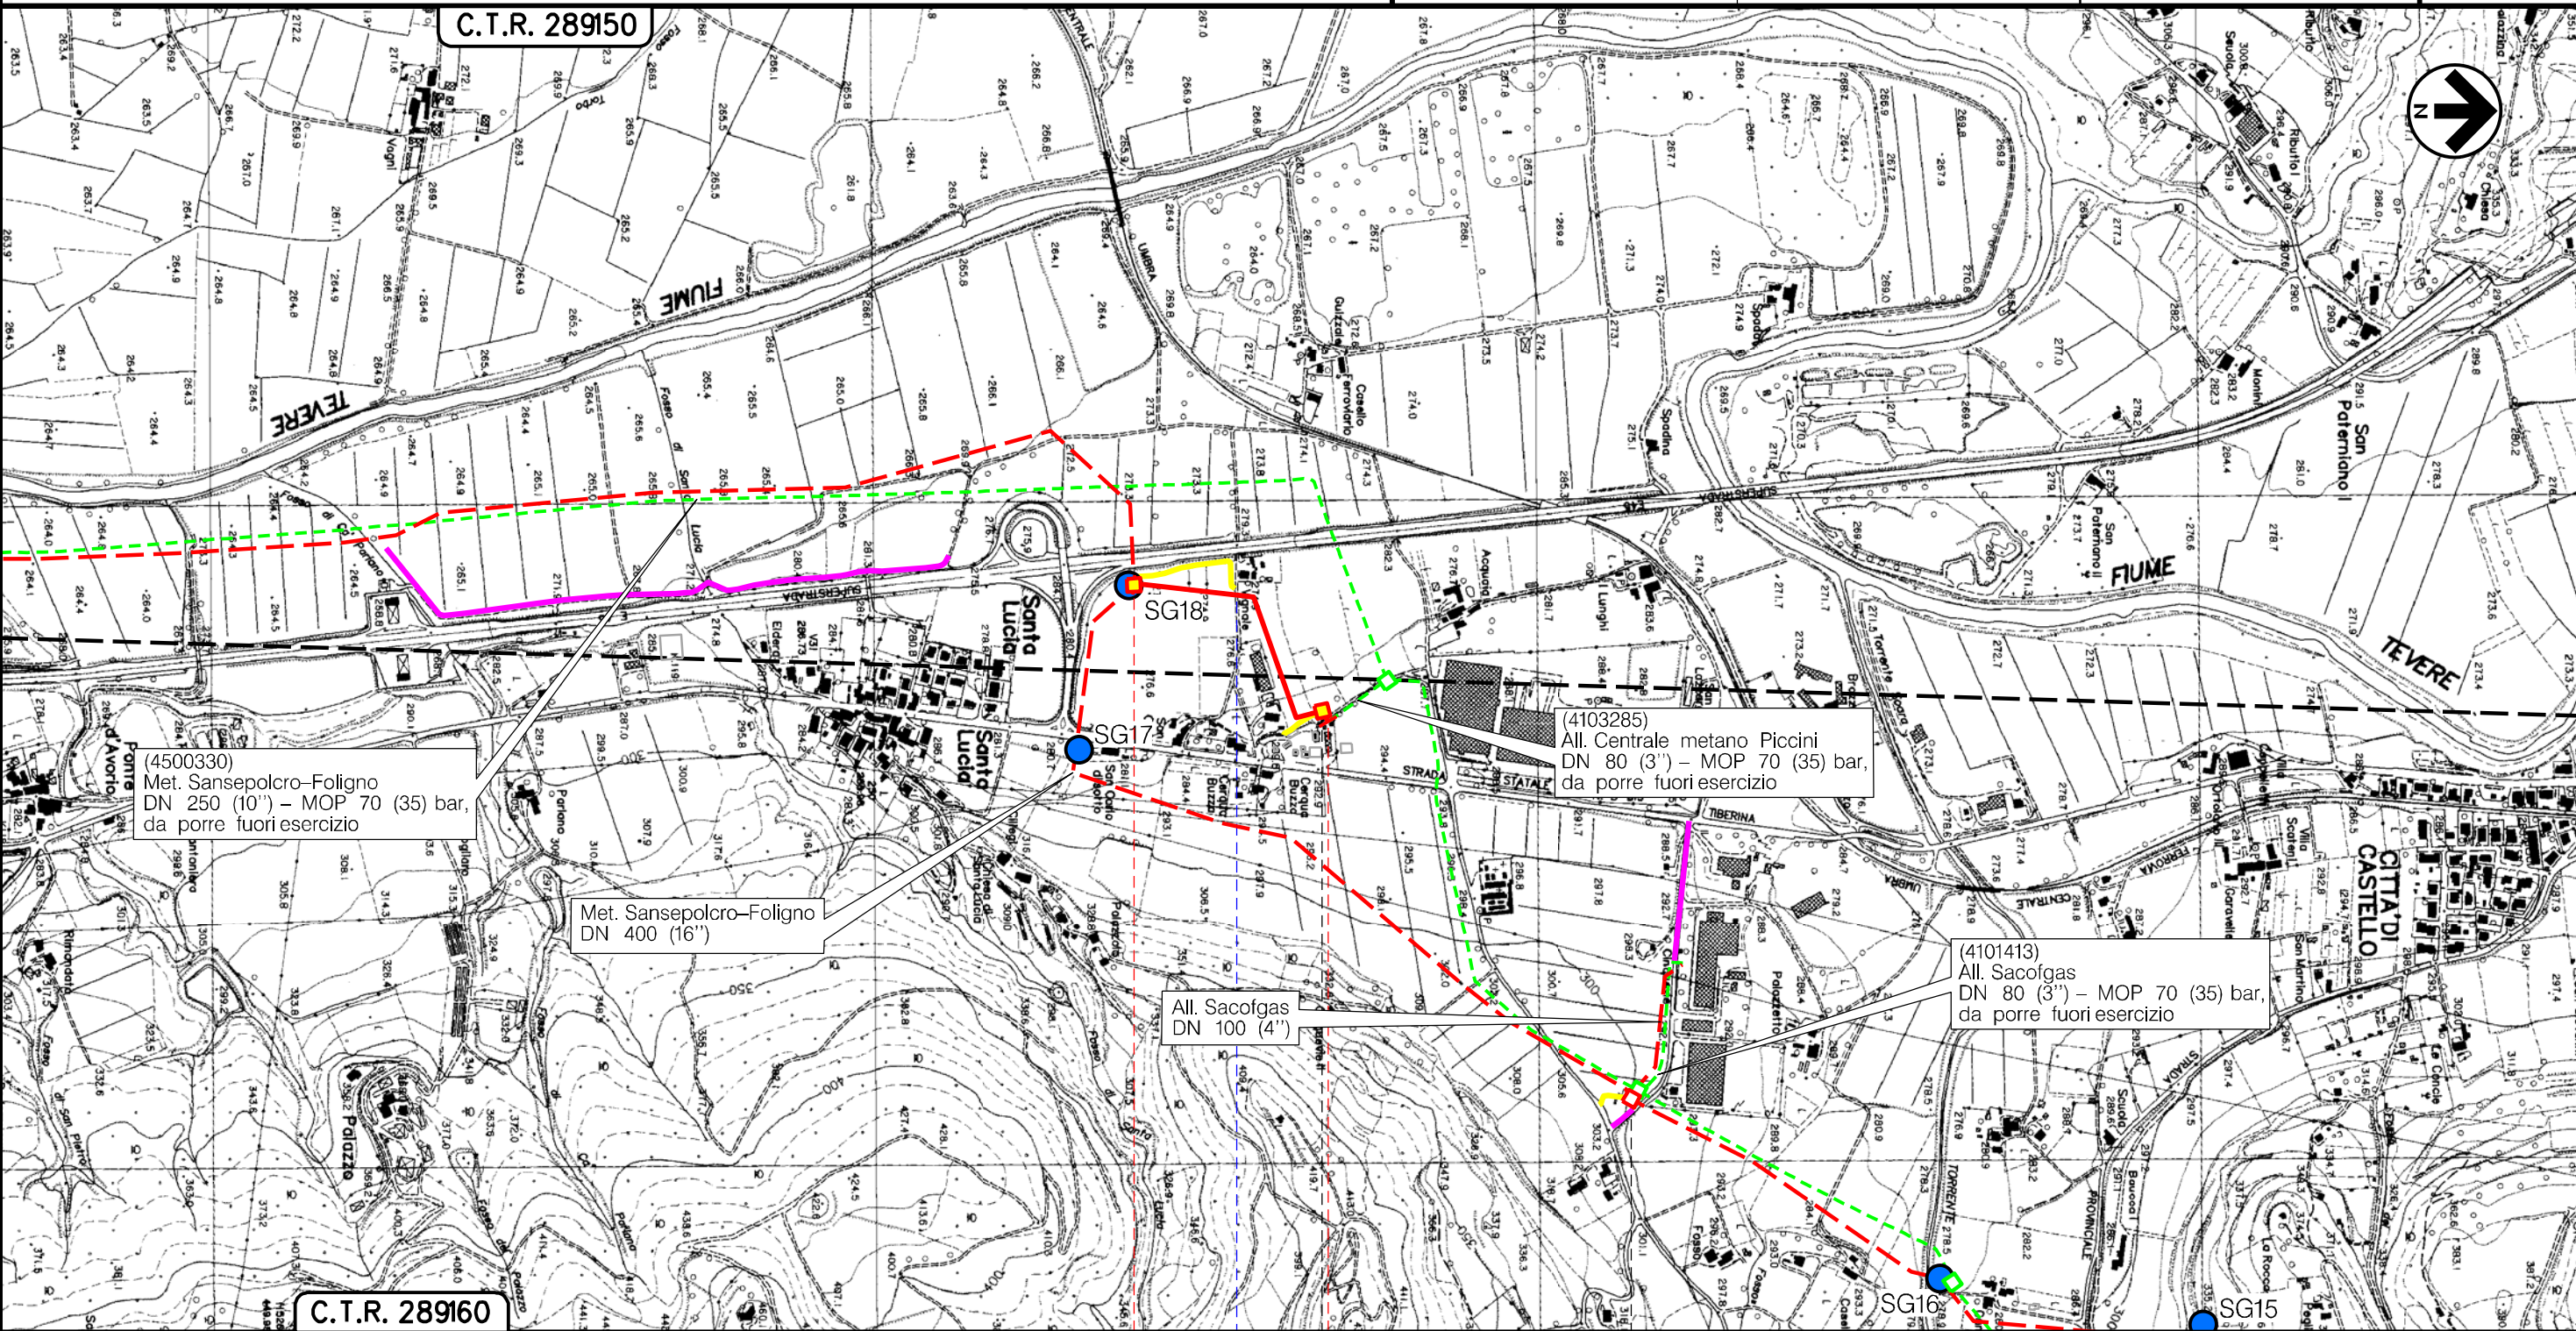

C.T.R. 289160

0 0+433

CITTA' DI CASTELLO

PERUGIA


PIDA/C Loc. Santa Lucia  
km 0-000

PIDA/C Loc. Cerqua Buzzo  
km 0-415

PIDA/C

Viale Umbria

Strada sterrata

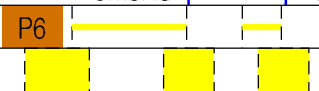



(T)


Il presente disegno è di proprietà aziendale - La Società tutelera i propri diritti a termine di legge.

Metanodotto:

All. Luxenia Umbro Tiberina  
DN 100 (4'') – DP 75 bar

0	30/09/21	EMISSIONE	MARIONNI	BATTISTI	LUMINARI	Foglio
INDICE	DATA	REVISIONI	ELABORATO	VERIFICATO	APPROVATO	8
Proprietario	Progettista		Dis. PG-TPSO-002			di 15
					Comm. NR/20047/R-L26	Scala 1:10000

TRACCIATO DI PROGETTO CON UBICAZIONE INDAGINI GEOGNOSTICHE

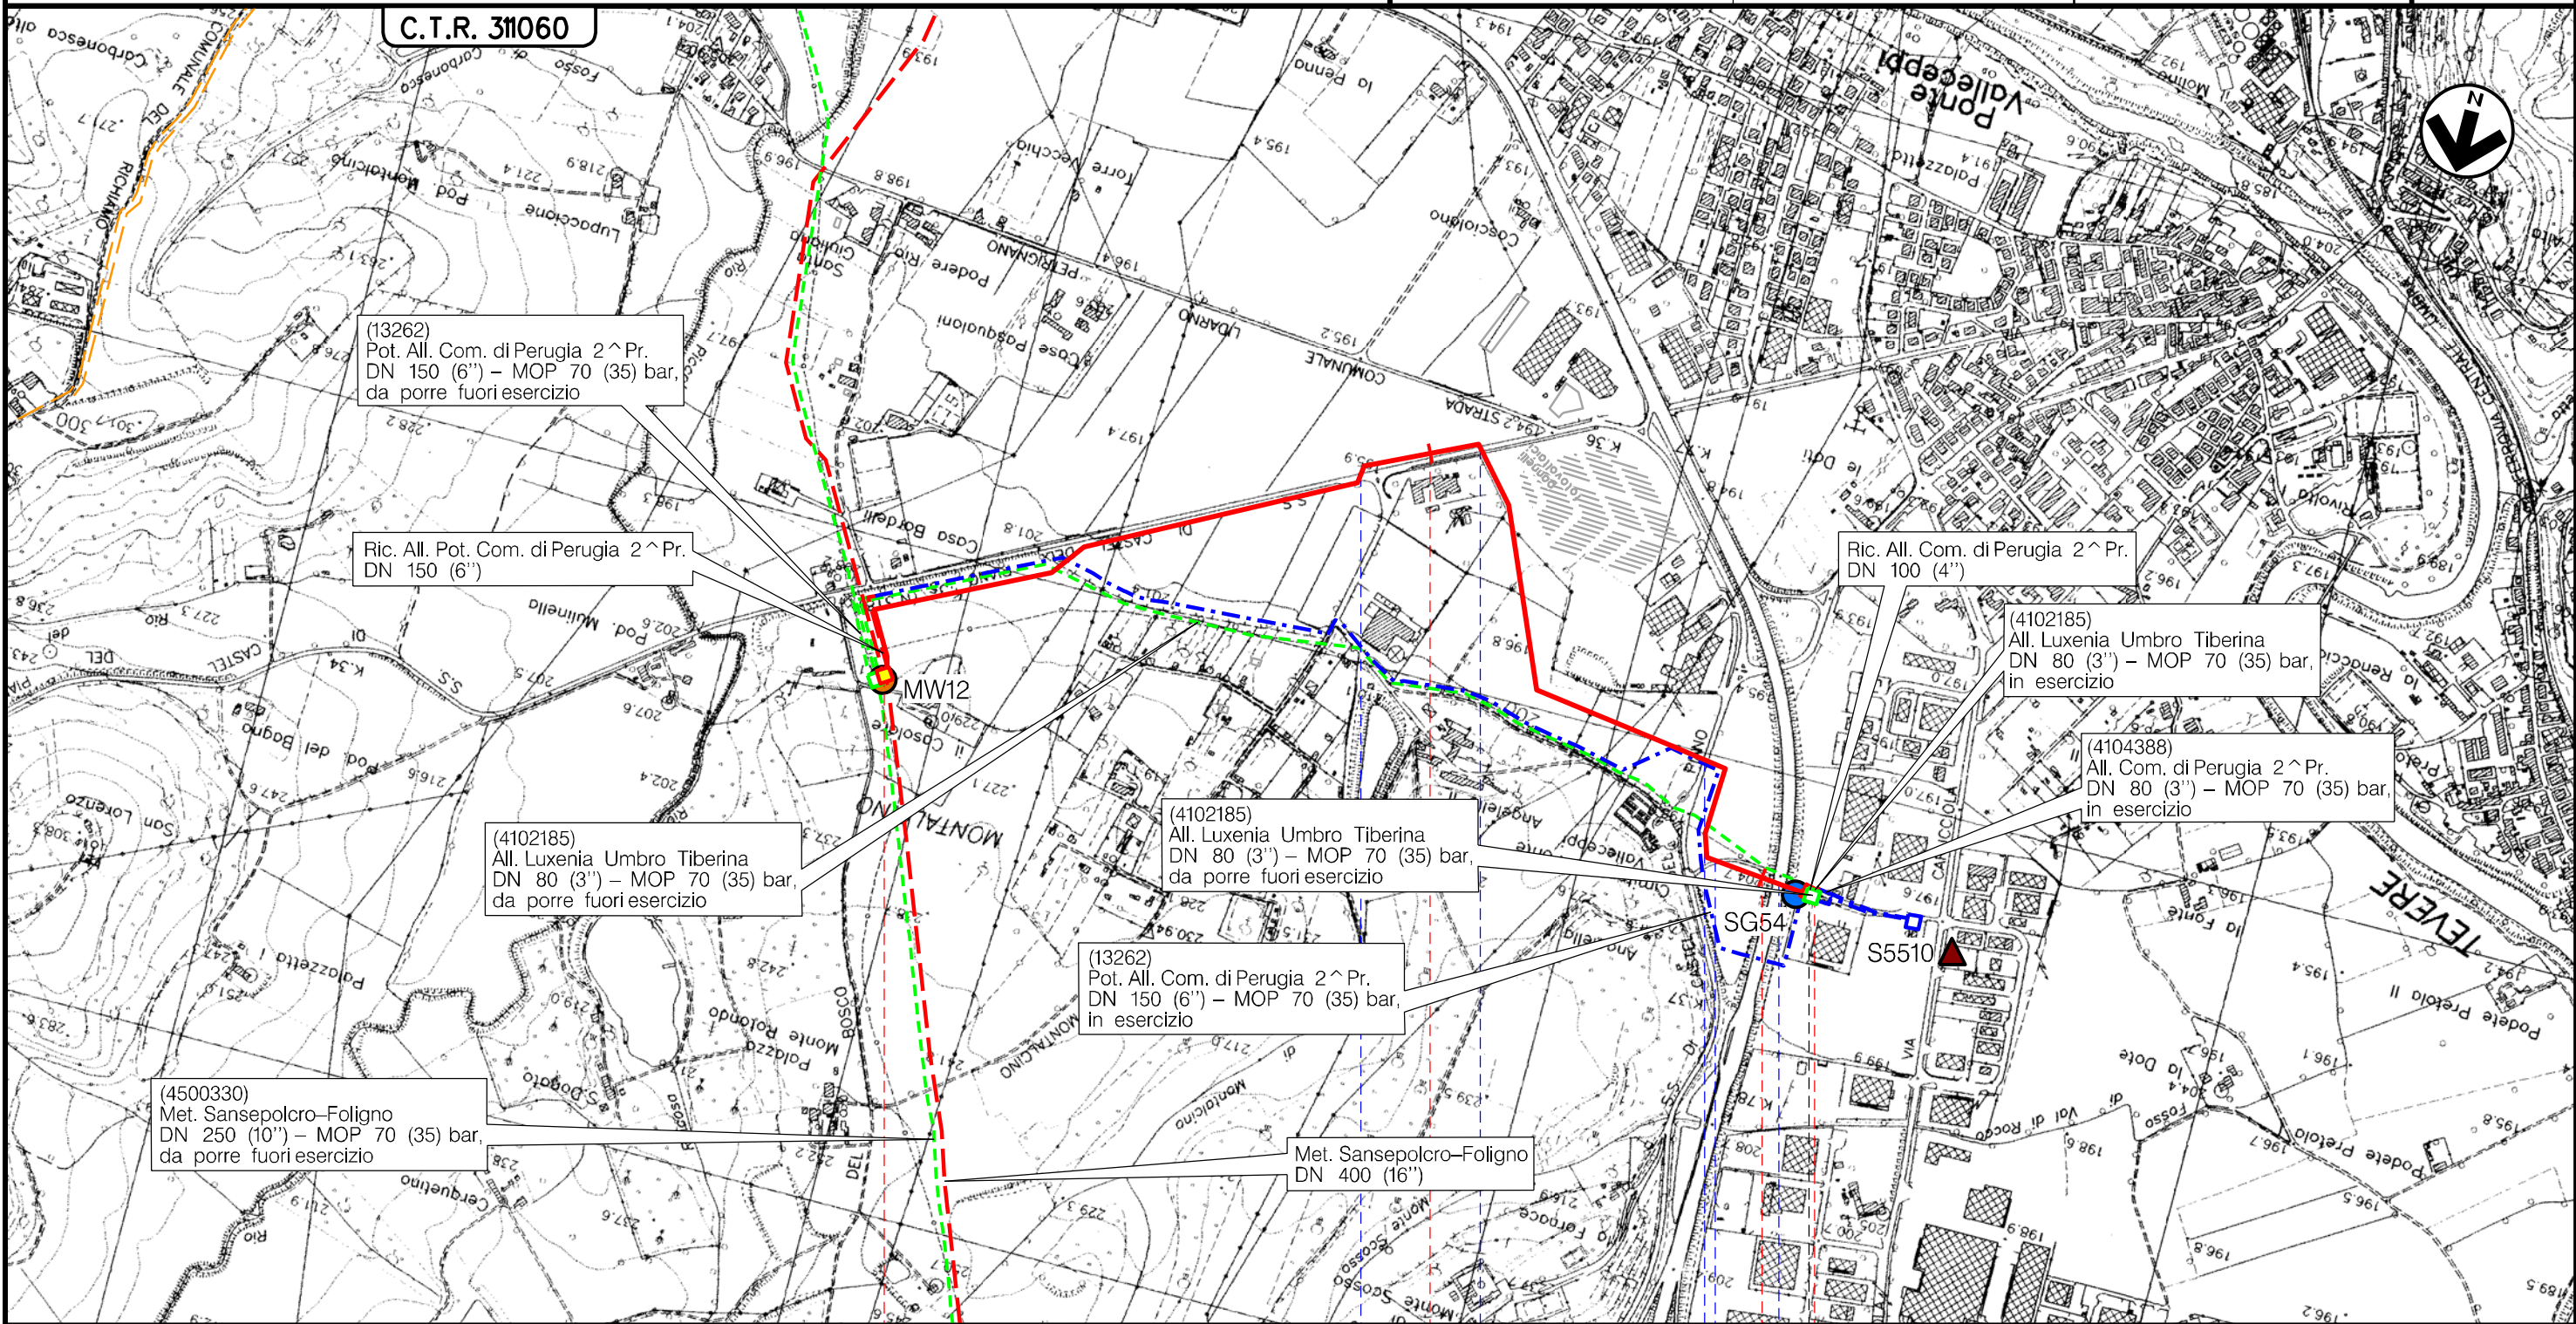

(13262)  
Pot. All. Com. di Perugia 2 ^ Pr.  
DN 150 (6'') – MOP 70 (35) bar,  
da porre fuori esercizio

Ric. All. Pot. Com. di Perugia 2 ^ Pr.  
DN 150 (6'')

Ric. All. Com. di Perugia 2 ^ Pr.  
DN 100 (4'')

(4102185)  
All. Luxenia Umbro Tiberina  
DN 80 (3'') – MOP 70 (35) bar,  
in esercizio

(4104388)  
All. Com. di Perugia 2 ^ Pr.  
DN 80 (3'') – MOP 70 (35) bar,  
in esercizio

(4102185)  
All. Luxenia Umbro Tiberina  
DN 80 (3'') – MOP 70 (35) bar,  
da porre fuori esercizio


(4102185)  
All. Luxenia Umbro Tiberina  
DN 80 (3'') – MOP 70 (35) bar,  
da porre fuori esercizio

(13262)  
Pot. All. Com. di Perugia 2 ^ Pr.  
DN 150 (6'') – MOP 70 (35) bar,  
in esercizio

(4500330)  
Met. Sansepolcro-Foligno  
DN 250 (10'') – MOP 70 (35) bar,  
da porre fuori esercizio

Met. Sansepolcro-Foligno  
DN 400 (16'')

Il presente disegno è di proprietà aziendale - La Società tutelerà i propri diritti a termine di legge.

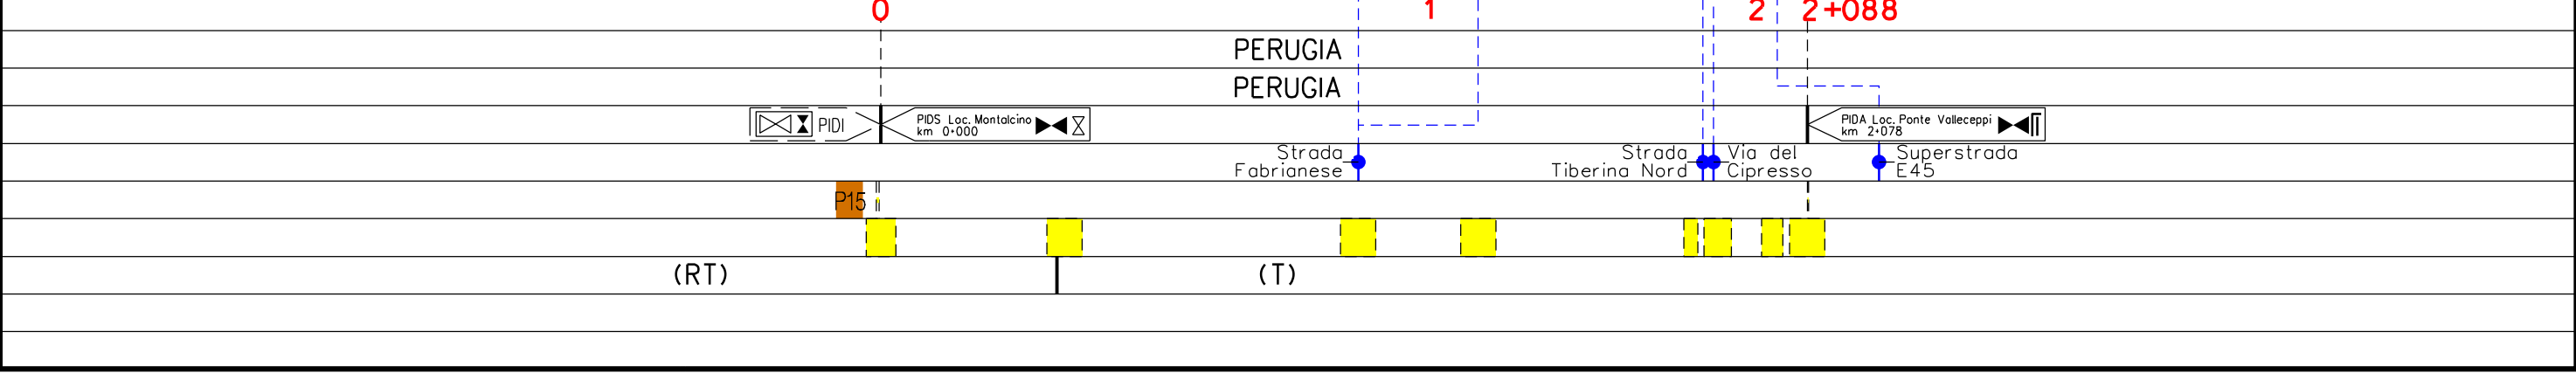




Metanodotto:

All. Colussi SPA  
DN 100 (4'') – DP 75 bar

0	30/09/21	EMISSIONE	MARIONNI	BATTISTI	LUMINARI	Foglio	
INDICE	DATA	R E V I S I O N I			ELABORATO	VERIFICATO	APPROVATO
Proprietario		Progettista		Dis. PG-TPSO-002		Foglio	
				Comm. NR/20047/R-L28		di 15	
						Scala	
						1:10000	

TRACCIATO DI PROGETTO CON UBICAZIONE INDAGINI GEOGNOSTICHE

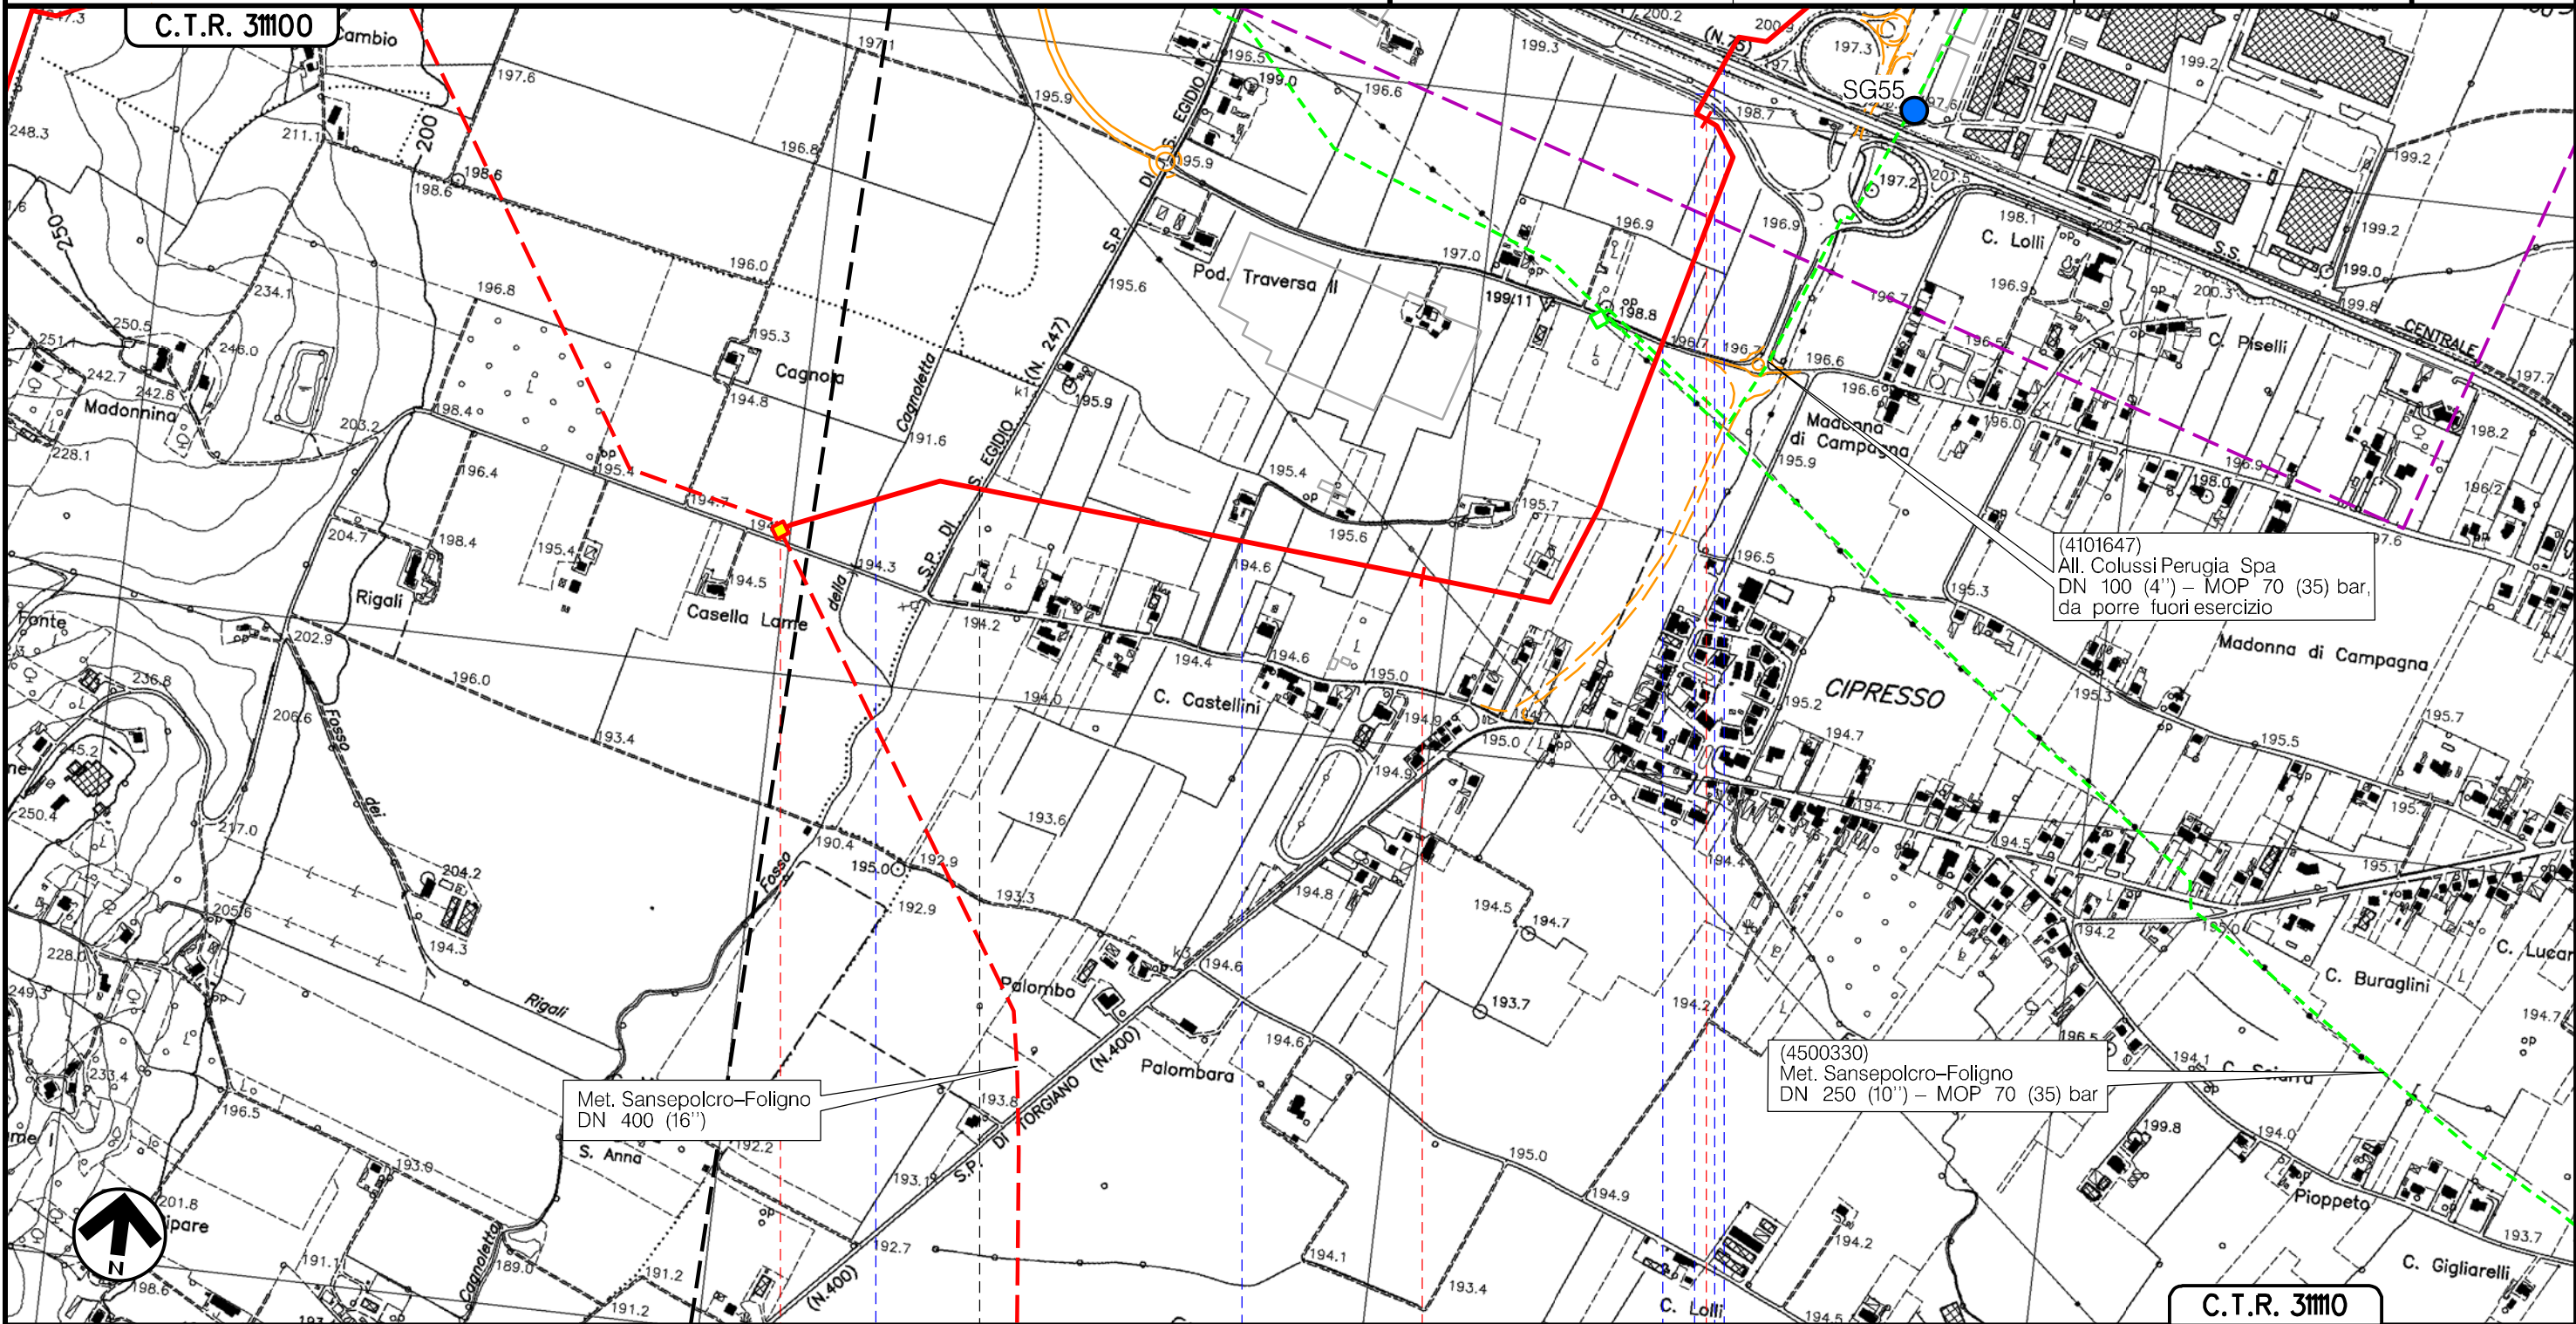

(4101647)  
All. Colussi Perugia Spa  
DN 100 (4'') – MOP 70 (35) bar,  
da porre fuori esercizio

(4500330)  
Met. Sansepolcro-Foligno  
DN 250 (10'') – MOP 70 (35) bar

Met. Sansepolcro-Foligno  
DN 400 (16'')

C.T.R. 31100

TORGIANO

PERUGIA

BASTIA UMBRA

- PIDS/C Loc. Cosella Lame km 0+000
- Fosso della Cagnoletta
- S.P. n.247 Via Hanoi
- Via Tito Paparelli
- Via Madonna di Campagna
- Fosso Cagnoletta
- Via San Cristoforo
- S.S. n.75 Centrale Umbra



(T)




Il presente disegno è di proprietà aziendale - La Società tutela i propri diritti a termine di legge.

Metanodotto:


All. Colussi SPA  
DN 100 (4") - DP 75 bar

0	30/09/21	EMISSIONE	MARIONNI	BATTISTI	LUMINARI	Foglio
INDICE	DATA	REVISIONI	ELABORATO	VERIFICATO	APPROVATO	10
Proprietario	Progettista		Dis. PG-TPSO-002		Scala	di 15
			Comm. NR/20047/R-L28		1:10000	

TRACCIATO DI PROGETTO CON UBICAZIONE INDAGINI GEOGNOSTICHE

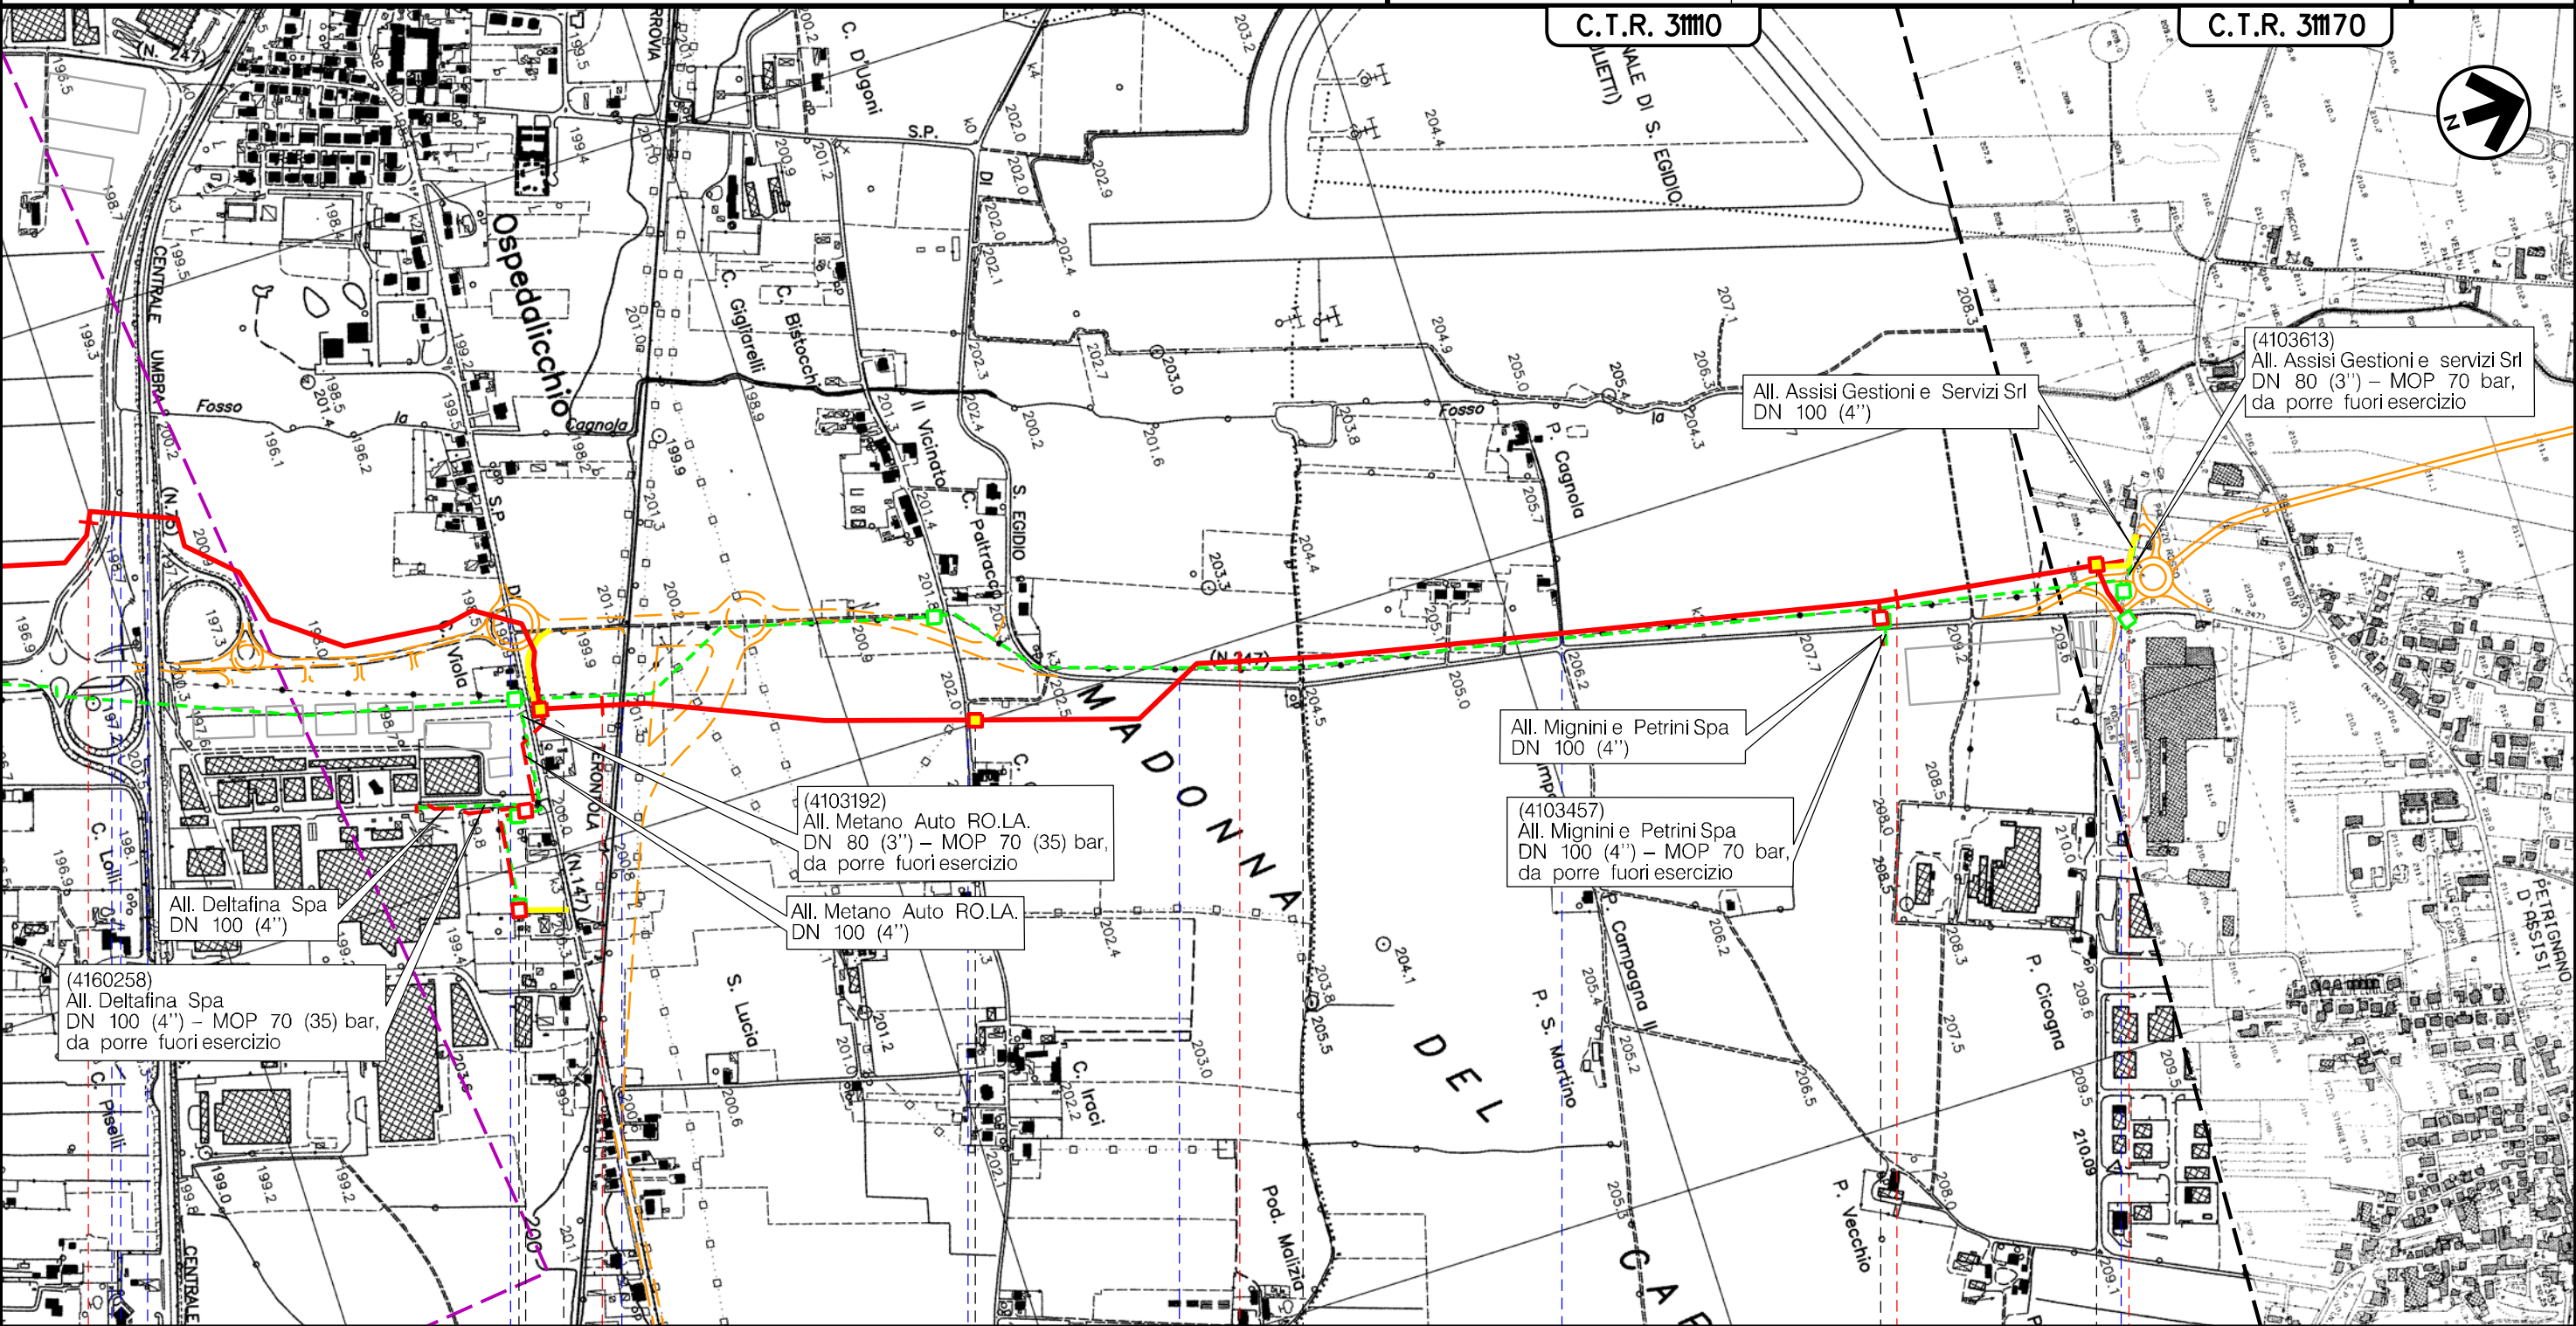

Il presente disegno è di proprietà aziendale - La Società tutelerà i propri diritti a termine di legge.

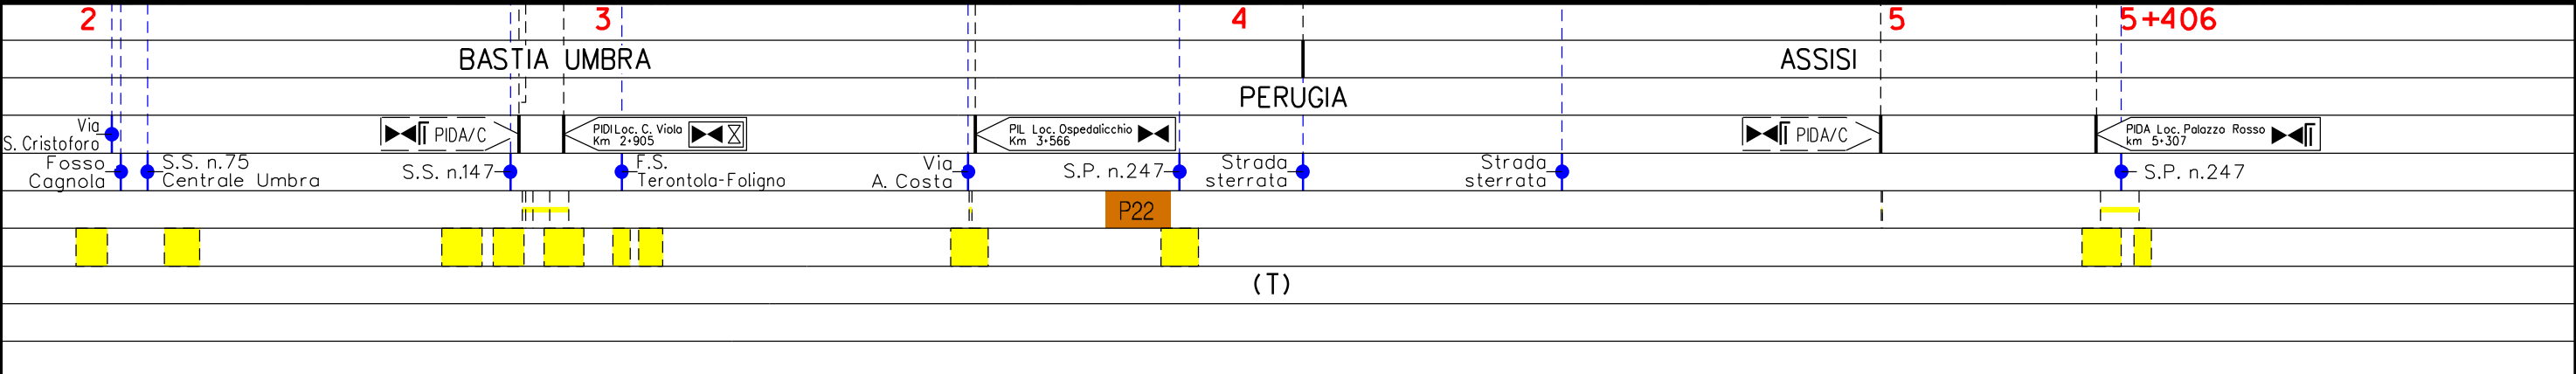



(T)

Metanodotto:

Der. per Bastia Umbra  
DN 150 (6") – DP 75 bar

0	30/09/21	EMISSIONE	MARIONNI	BATTISTI	LUMINARI	Foglio
INDICE	DATA	REVISIONI	ELABORATO	VERIFICATO	APPROVATO	11
Proprietario	Progettista		Dis.		Comm.	di 15
			PG-TPSG-002		NR/20047/R-L 33	Scala
						1:10000

TRACCIATO DI PROGETTO CON UBICAZIONE INDAGINI GEOGNOSTICHE

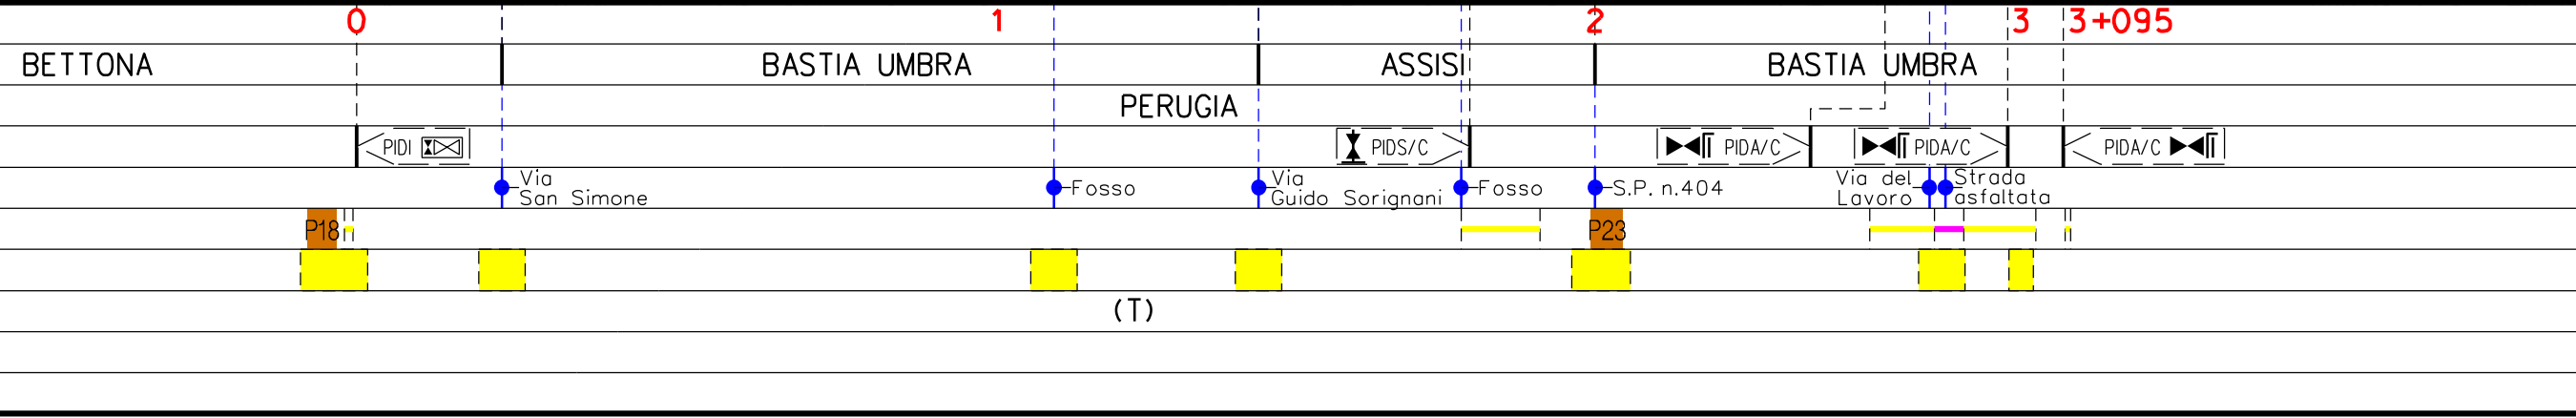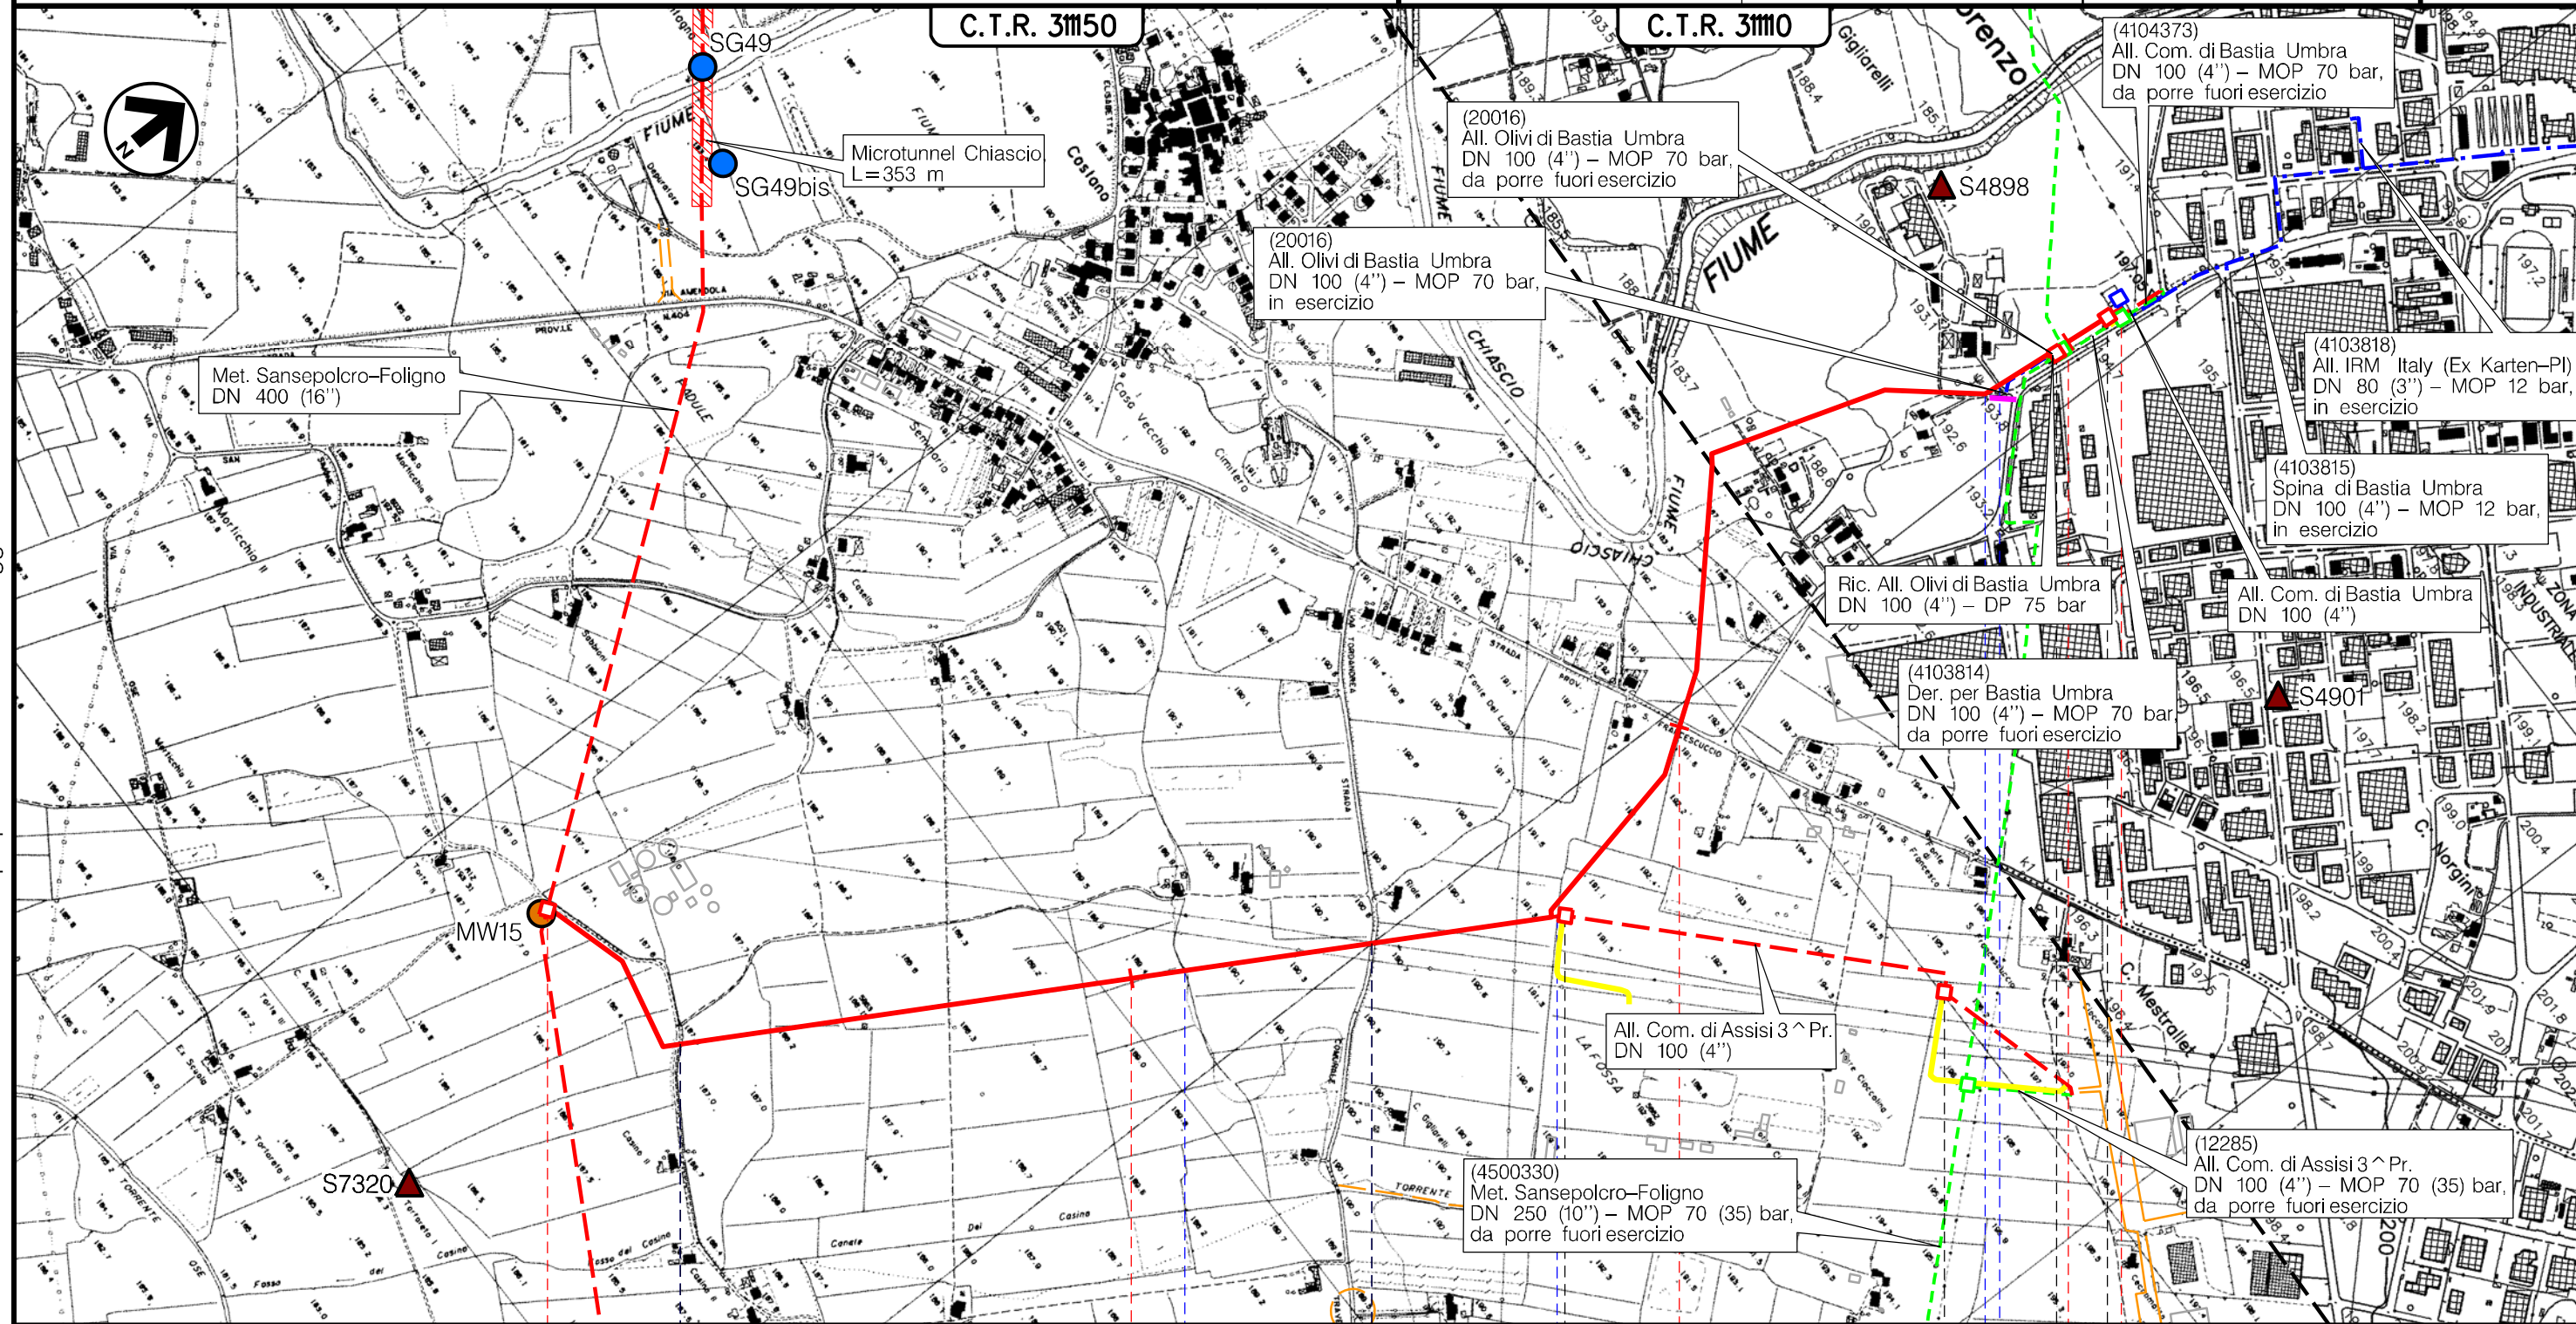


Il presente disegno è di proprietà aziendale - La Società tutelera i propri diritti a termine di legge.

Metanodotto:

All. Com. di Assisi 3 ^ Pr.  
DN 100 (4'') – DP 75 bar

TRACCIATO DI PROGETTO CON UBICAZIONE INDAGINI GEOGNOSTICHE

0	30/09/21	EMISSIONE	MARIONNI	BATTISTI	LUMINARI	Foglio
INDICE	DATA	REVISIONI	ELABORATO	VERIFICATO	APPROVATO	12
Proprietario	Progettista		Dis. PG-TPSO-002		Comm. NR/20047/R-L 36	di 15
						Scala
						1:10000

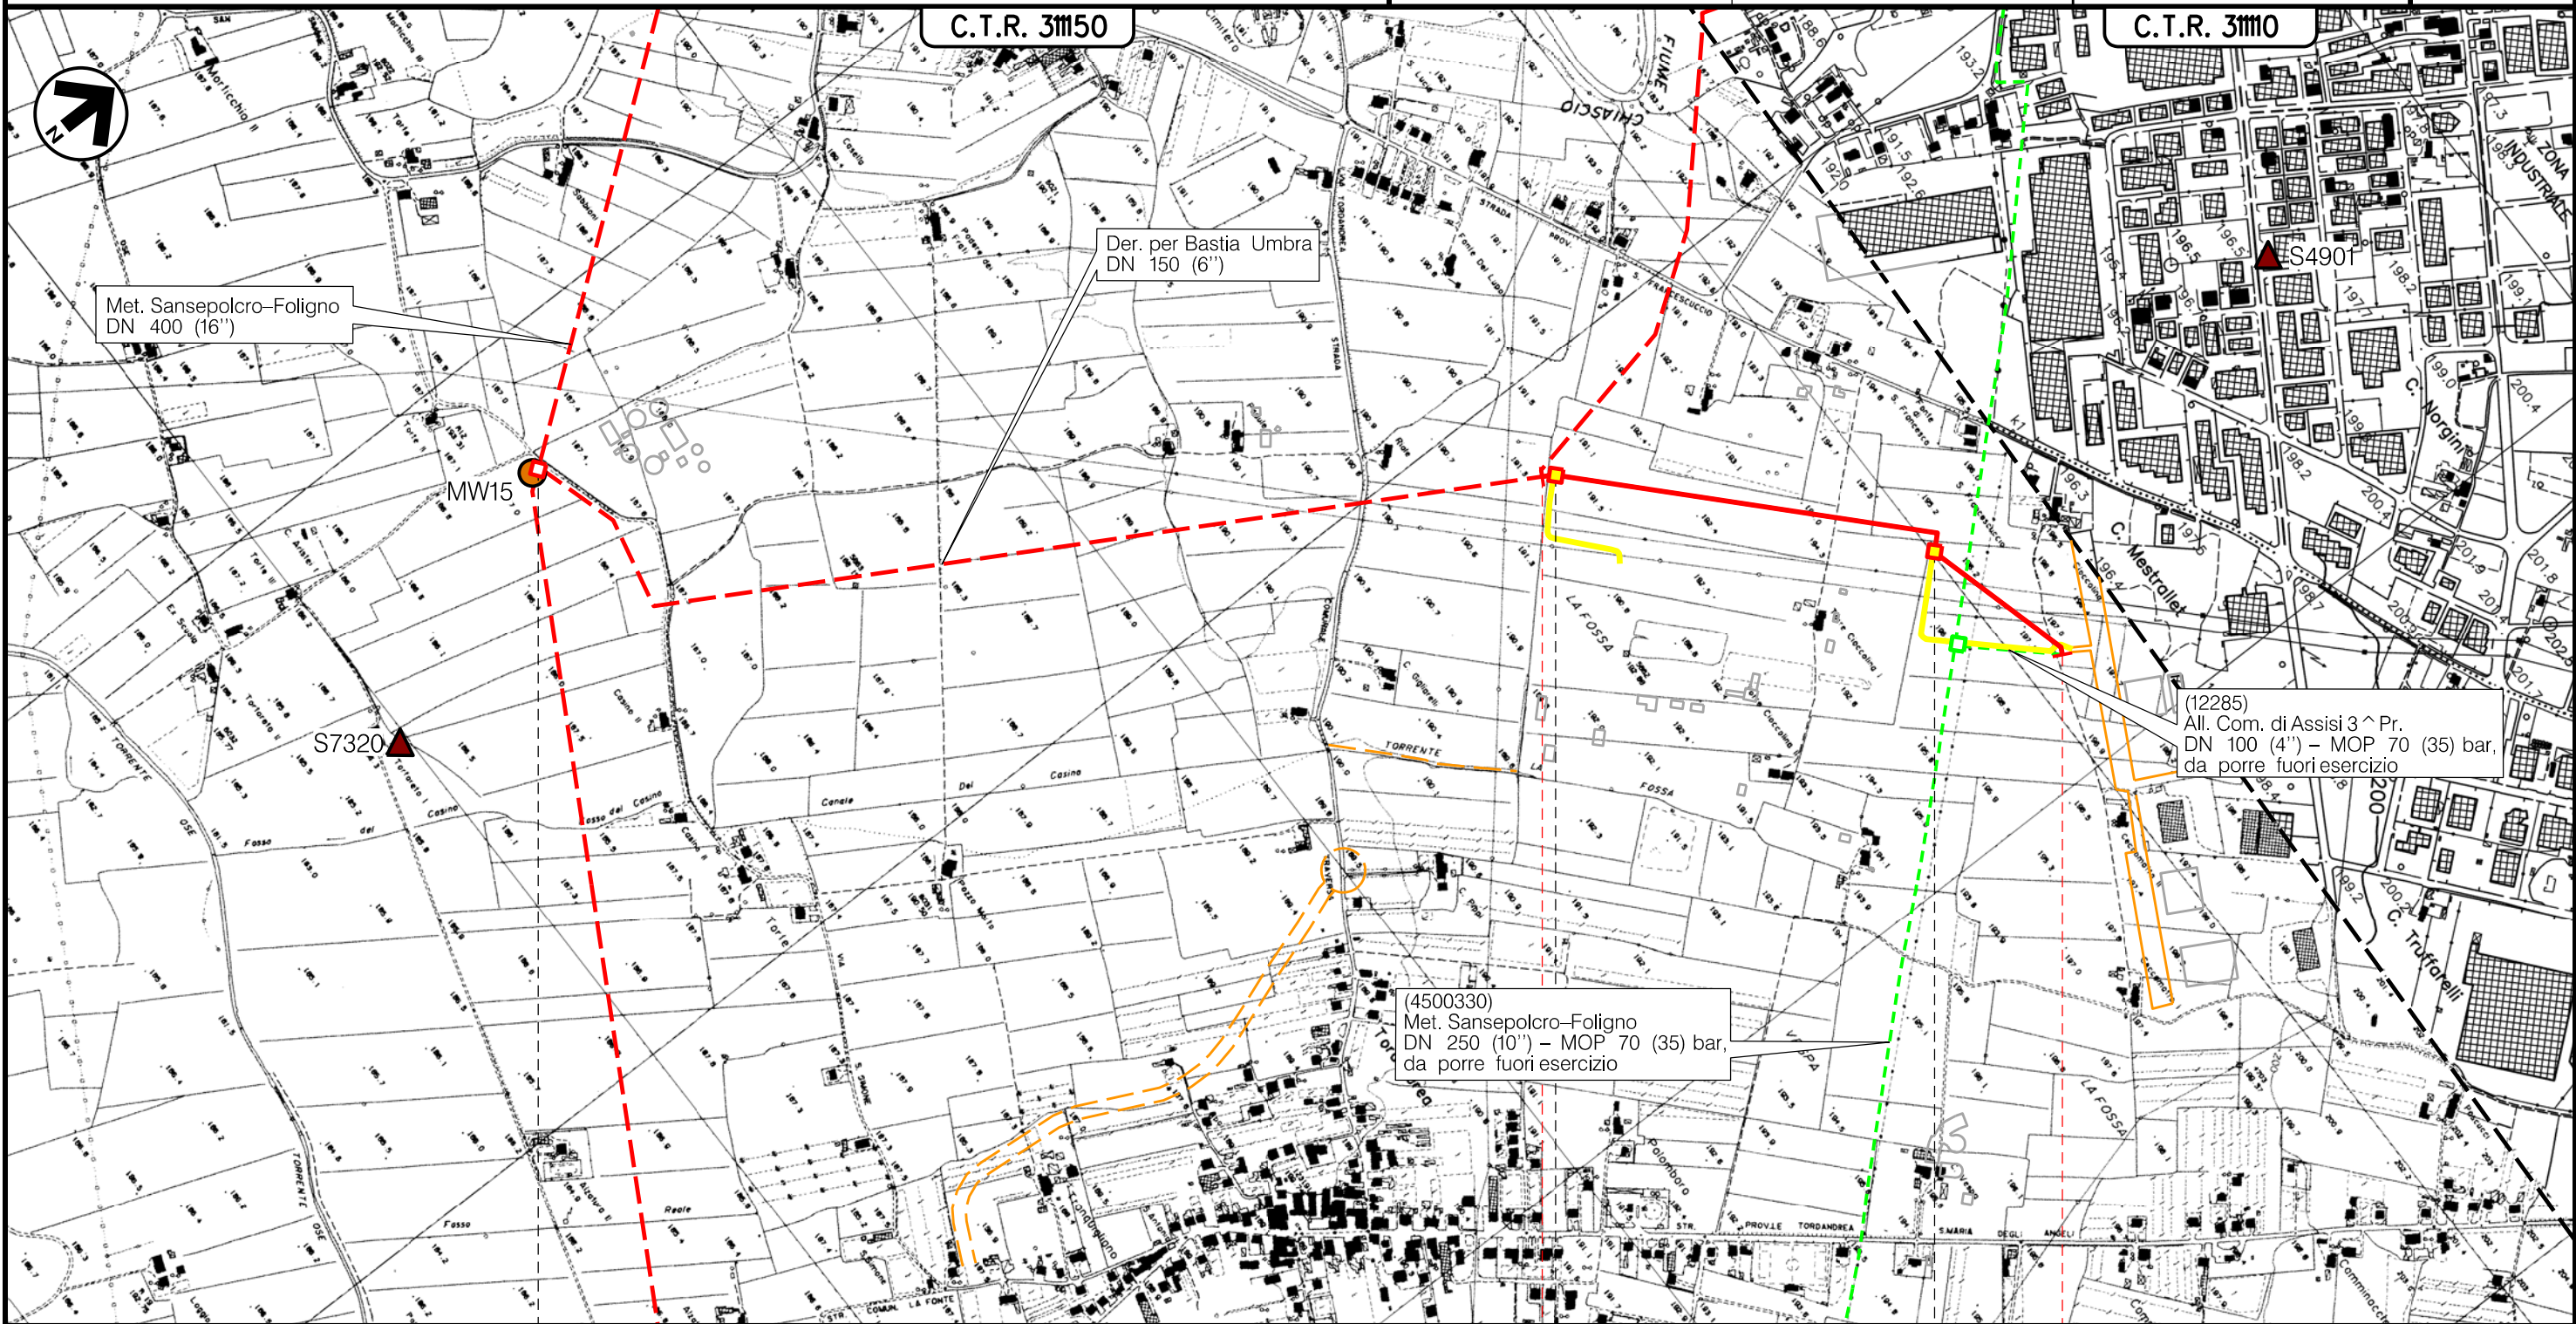

Il presente disegno è di proprietà aziendale - La Società tutela i propri diritti a termine di legge.

ASSISI  
PERUGIA

PIDI

PID/C Loc. La Fossa  
km 0+021

PID/C Loc. C. Mastrellet  
km 0+635

P18

P28


(T)

Metanodotto:

All. Com. di Assisi 1^ Pr.  
DN 100 (4'') – DP 75 bar

0	30/09/21	EMISSIONE	MARIONNI	BATTISTI	LUMINARI	Foglio
INDICE	DATA	REVISIONI	ELABORATO	VERIFICATO	APPROVATO	13
Proprietario	Progettista		Dis. PG-TPSO-002		Comm. NR/20047/R-L 37	di 15
						Scala
						1:10000

TRACCIATO DI PROGETTO CON UBICAZIONE INDAGINI GEOGNOSTICHE

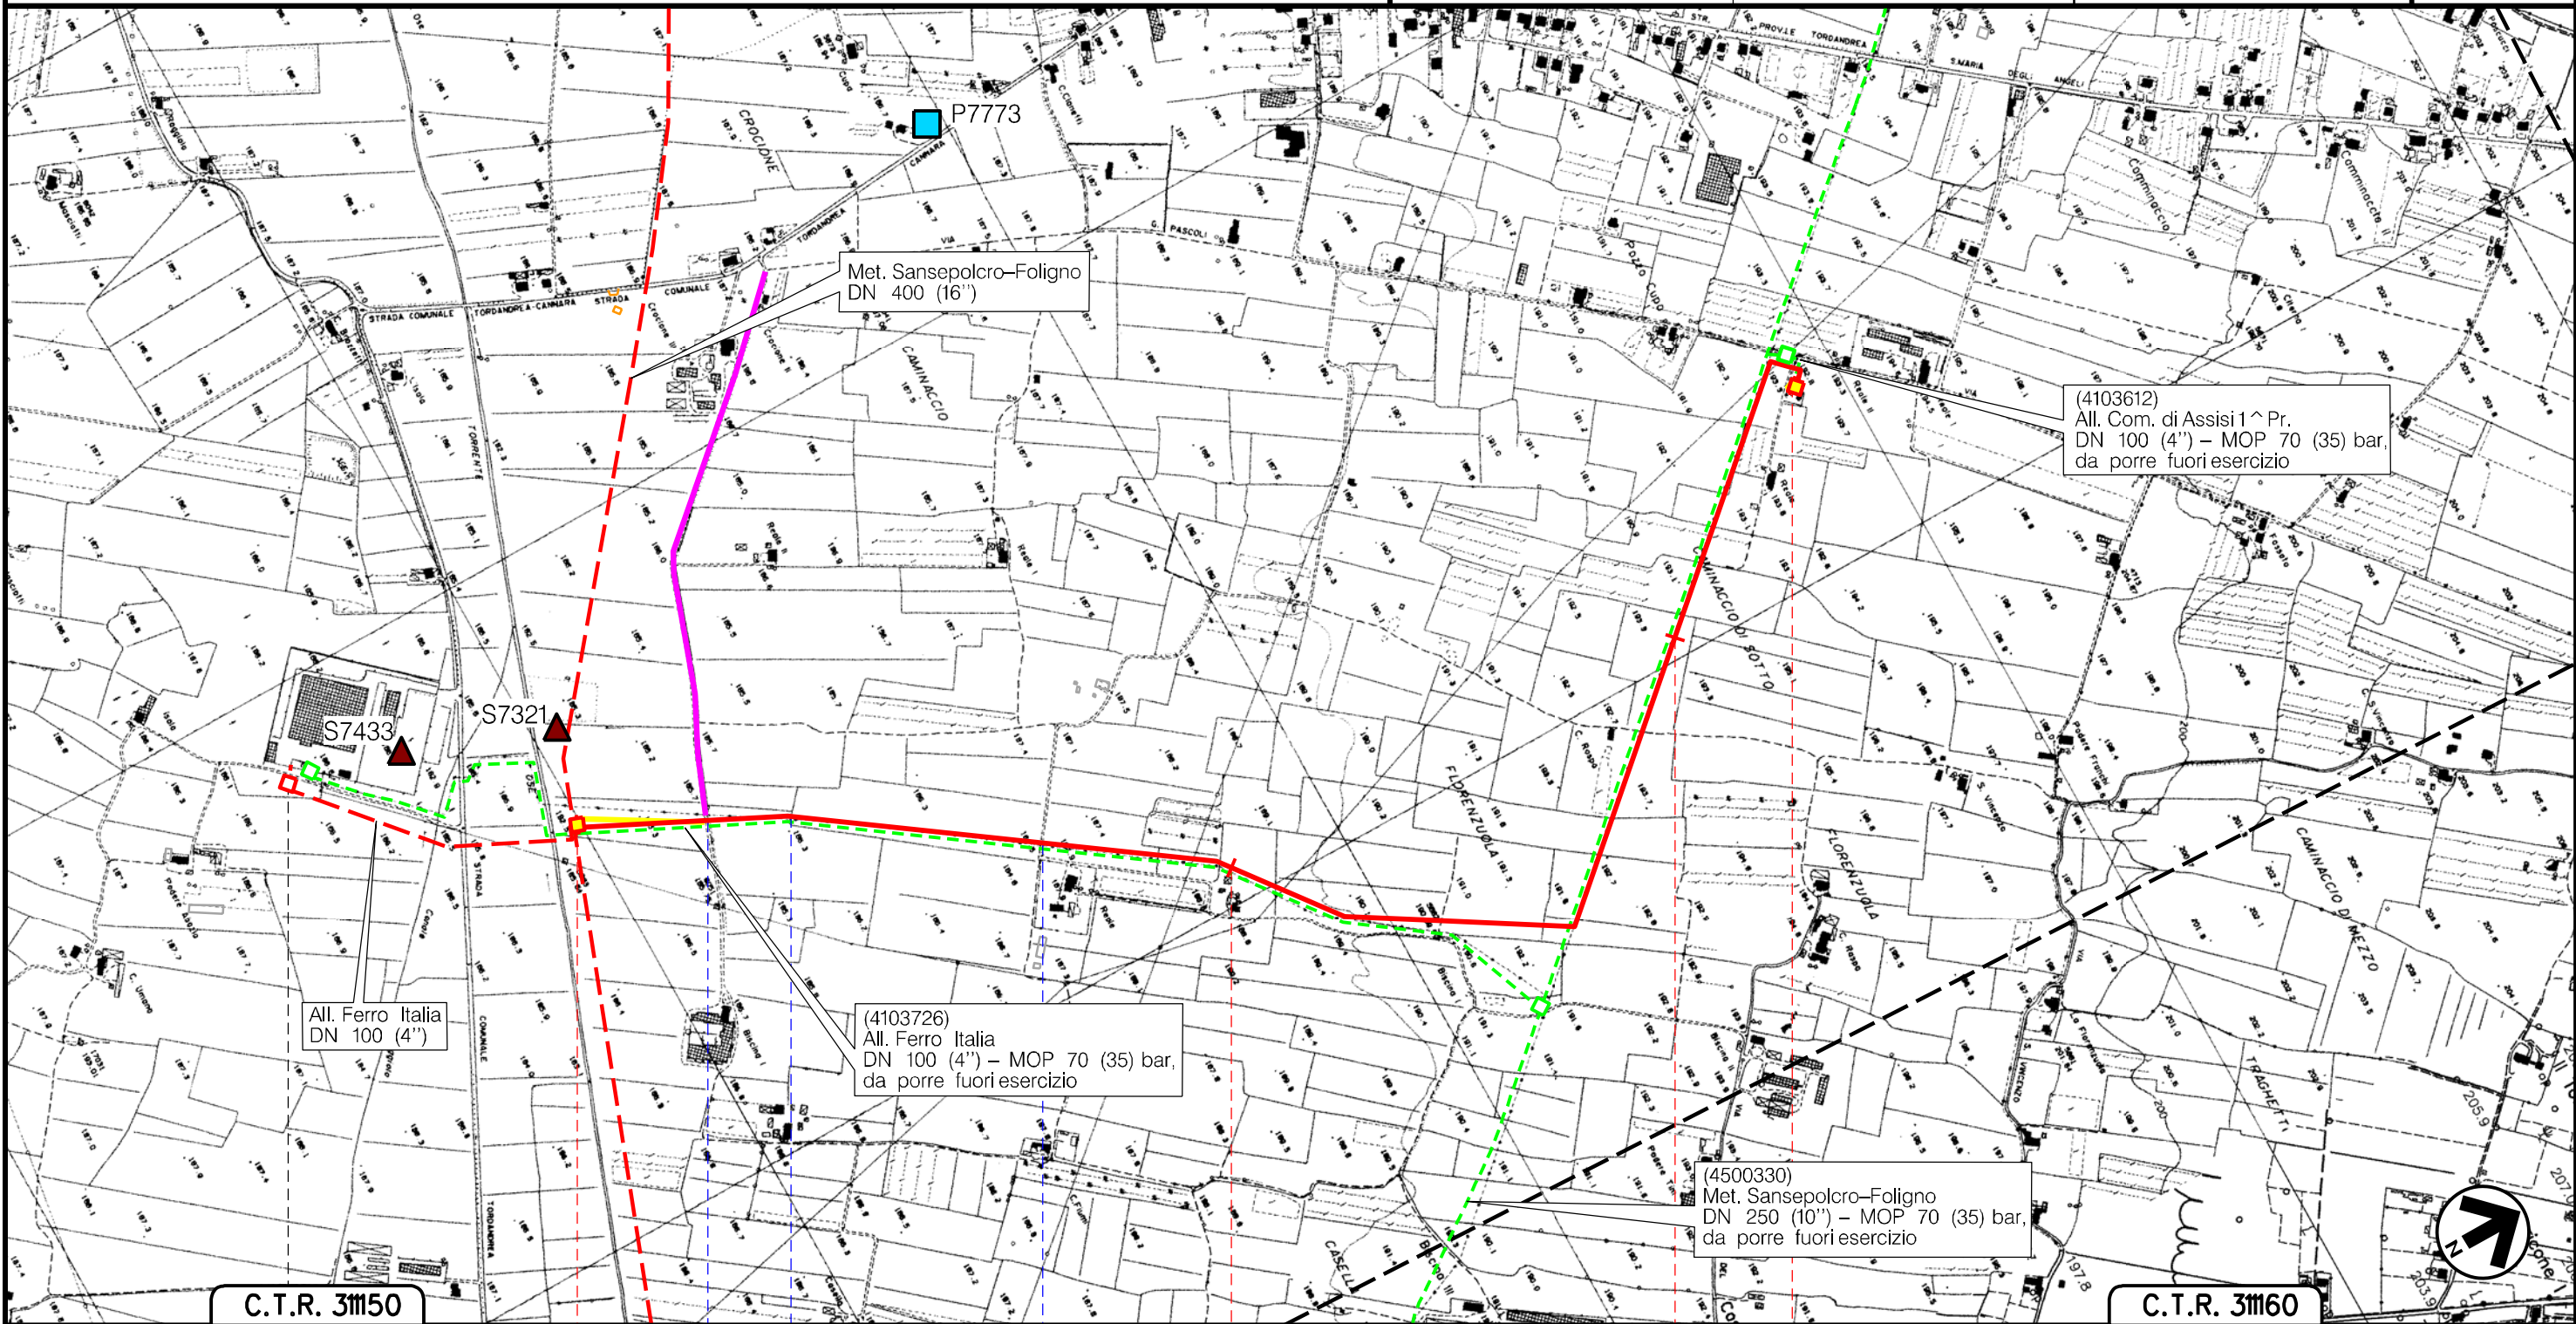

C.T.R. 31150      0      1      2      2+523      C.T.R. 31160

ASSISI  
PERUGIA



(T)


Il presente disegno è di proprietà aziendale - La Società tutela i propri diritti a termine di legge.

Metanodotto:


All. Bonaca-Cannara  
DN 100 (4'') – DP 75 bar

0	30/09/21	EMISSIONE	MARIONNI	BATTISTI	LUMINARI	Foglio
INDICE	DATA	REVISIONI	ELABORATO	VERIFICATO	APPROVATO	14
Proprietario	Progettista		Dis. PG-TPSO-002		Comm. NR/20047/R-L 39	di 15
						Scala
						1:10000

TRACCIATO DI PROGETTO CON UBICAZIONE INDAGINI GEOGNOSTICHE

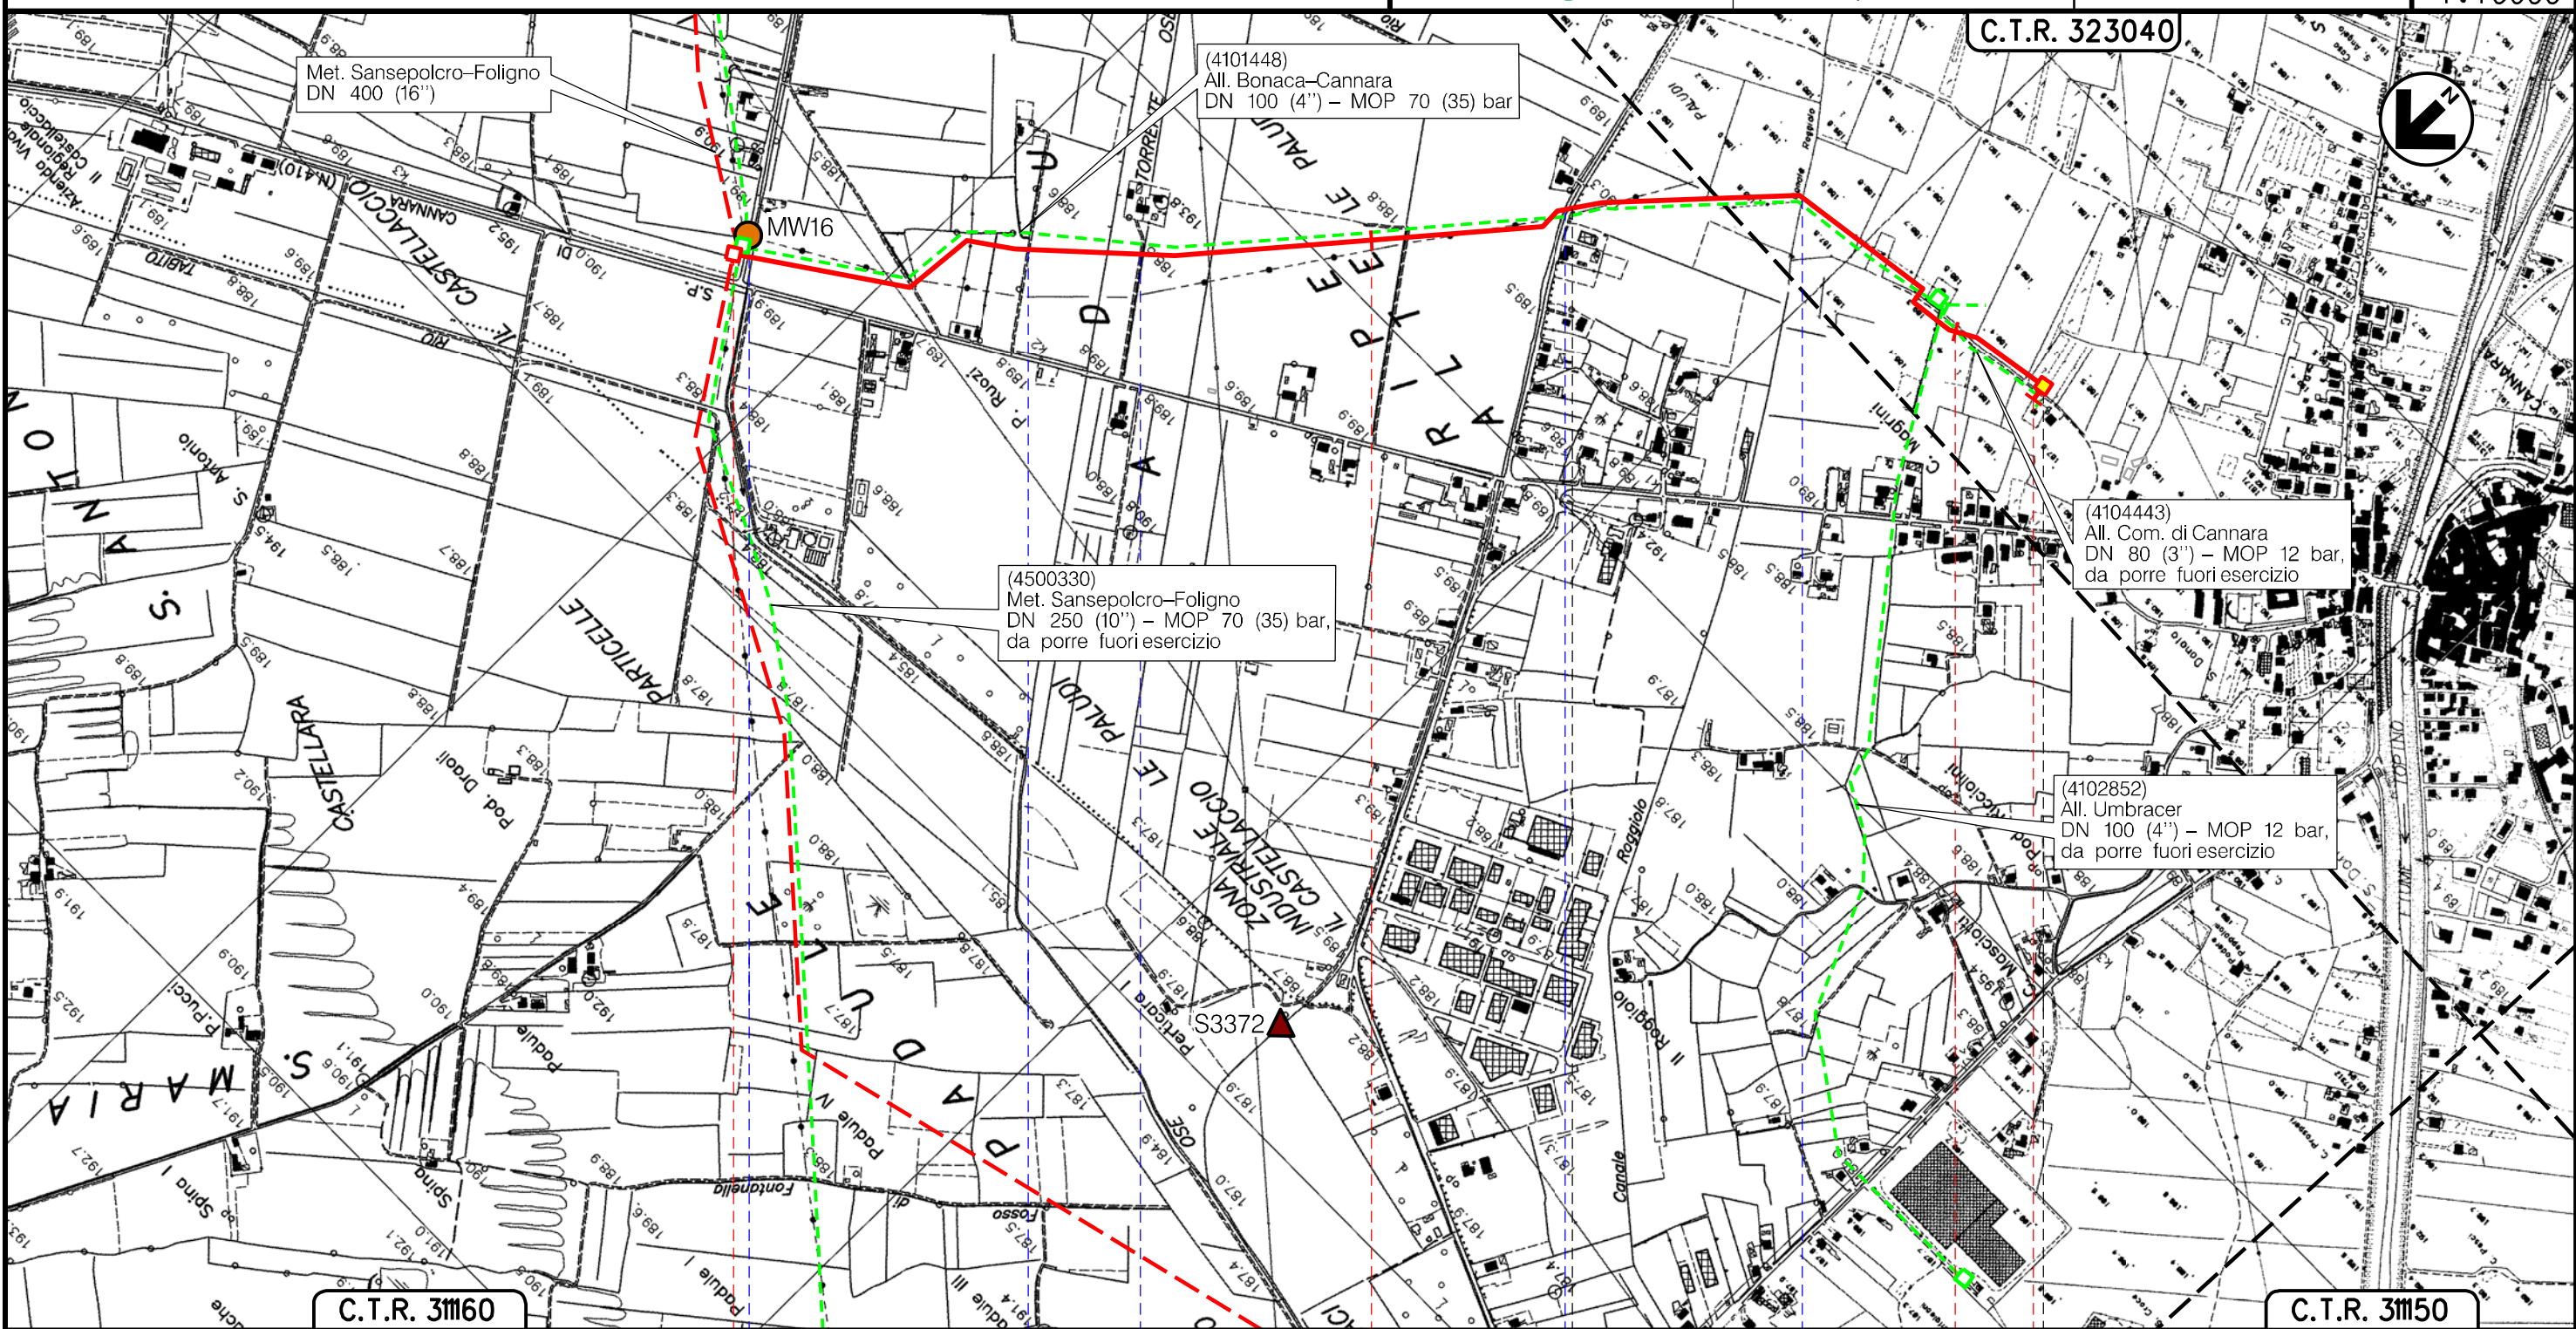

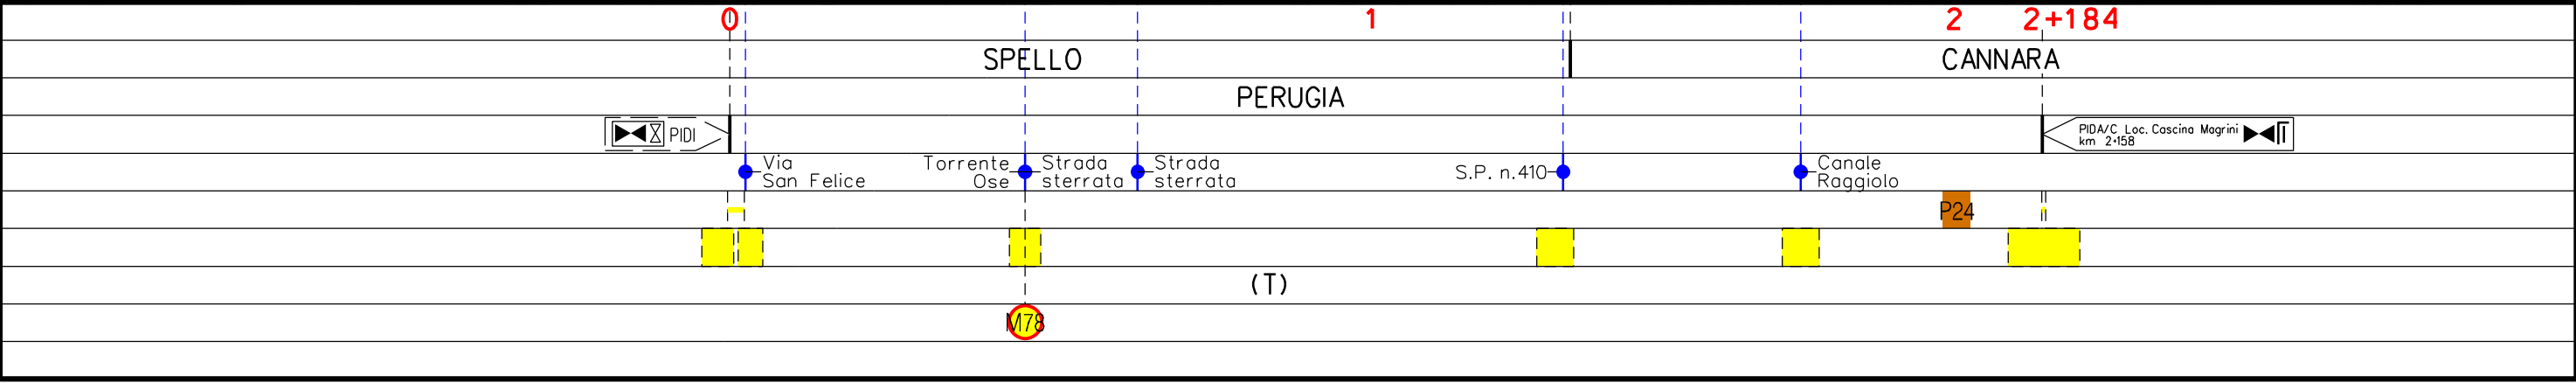

Il presente disegno è di proprietà aziendale - La Società tutelerà i propri diritti a termine di legge.




Metanodotto:

All. Ceramica Falcinelli  
DN 100 (4'') – DP 75 bar

0	30/09/21	EMISSIONE	MARIONNI	BATTISTI	LUMINARI	Foglio
INDICE	DATA	REVISIONI	ELABORATO	VERIFICATO	APPROVATO	15
Proprietario	Progettista		Dis. PG-TPSO-002		Comm. NR/20047/R-L 40	di 15
						Scala
						1:10000

TRACCIATO DI PROGETTO CON UBICAZIONE INDAGINI GEOGNOSTICHE

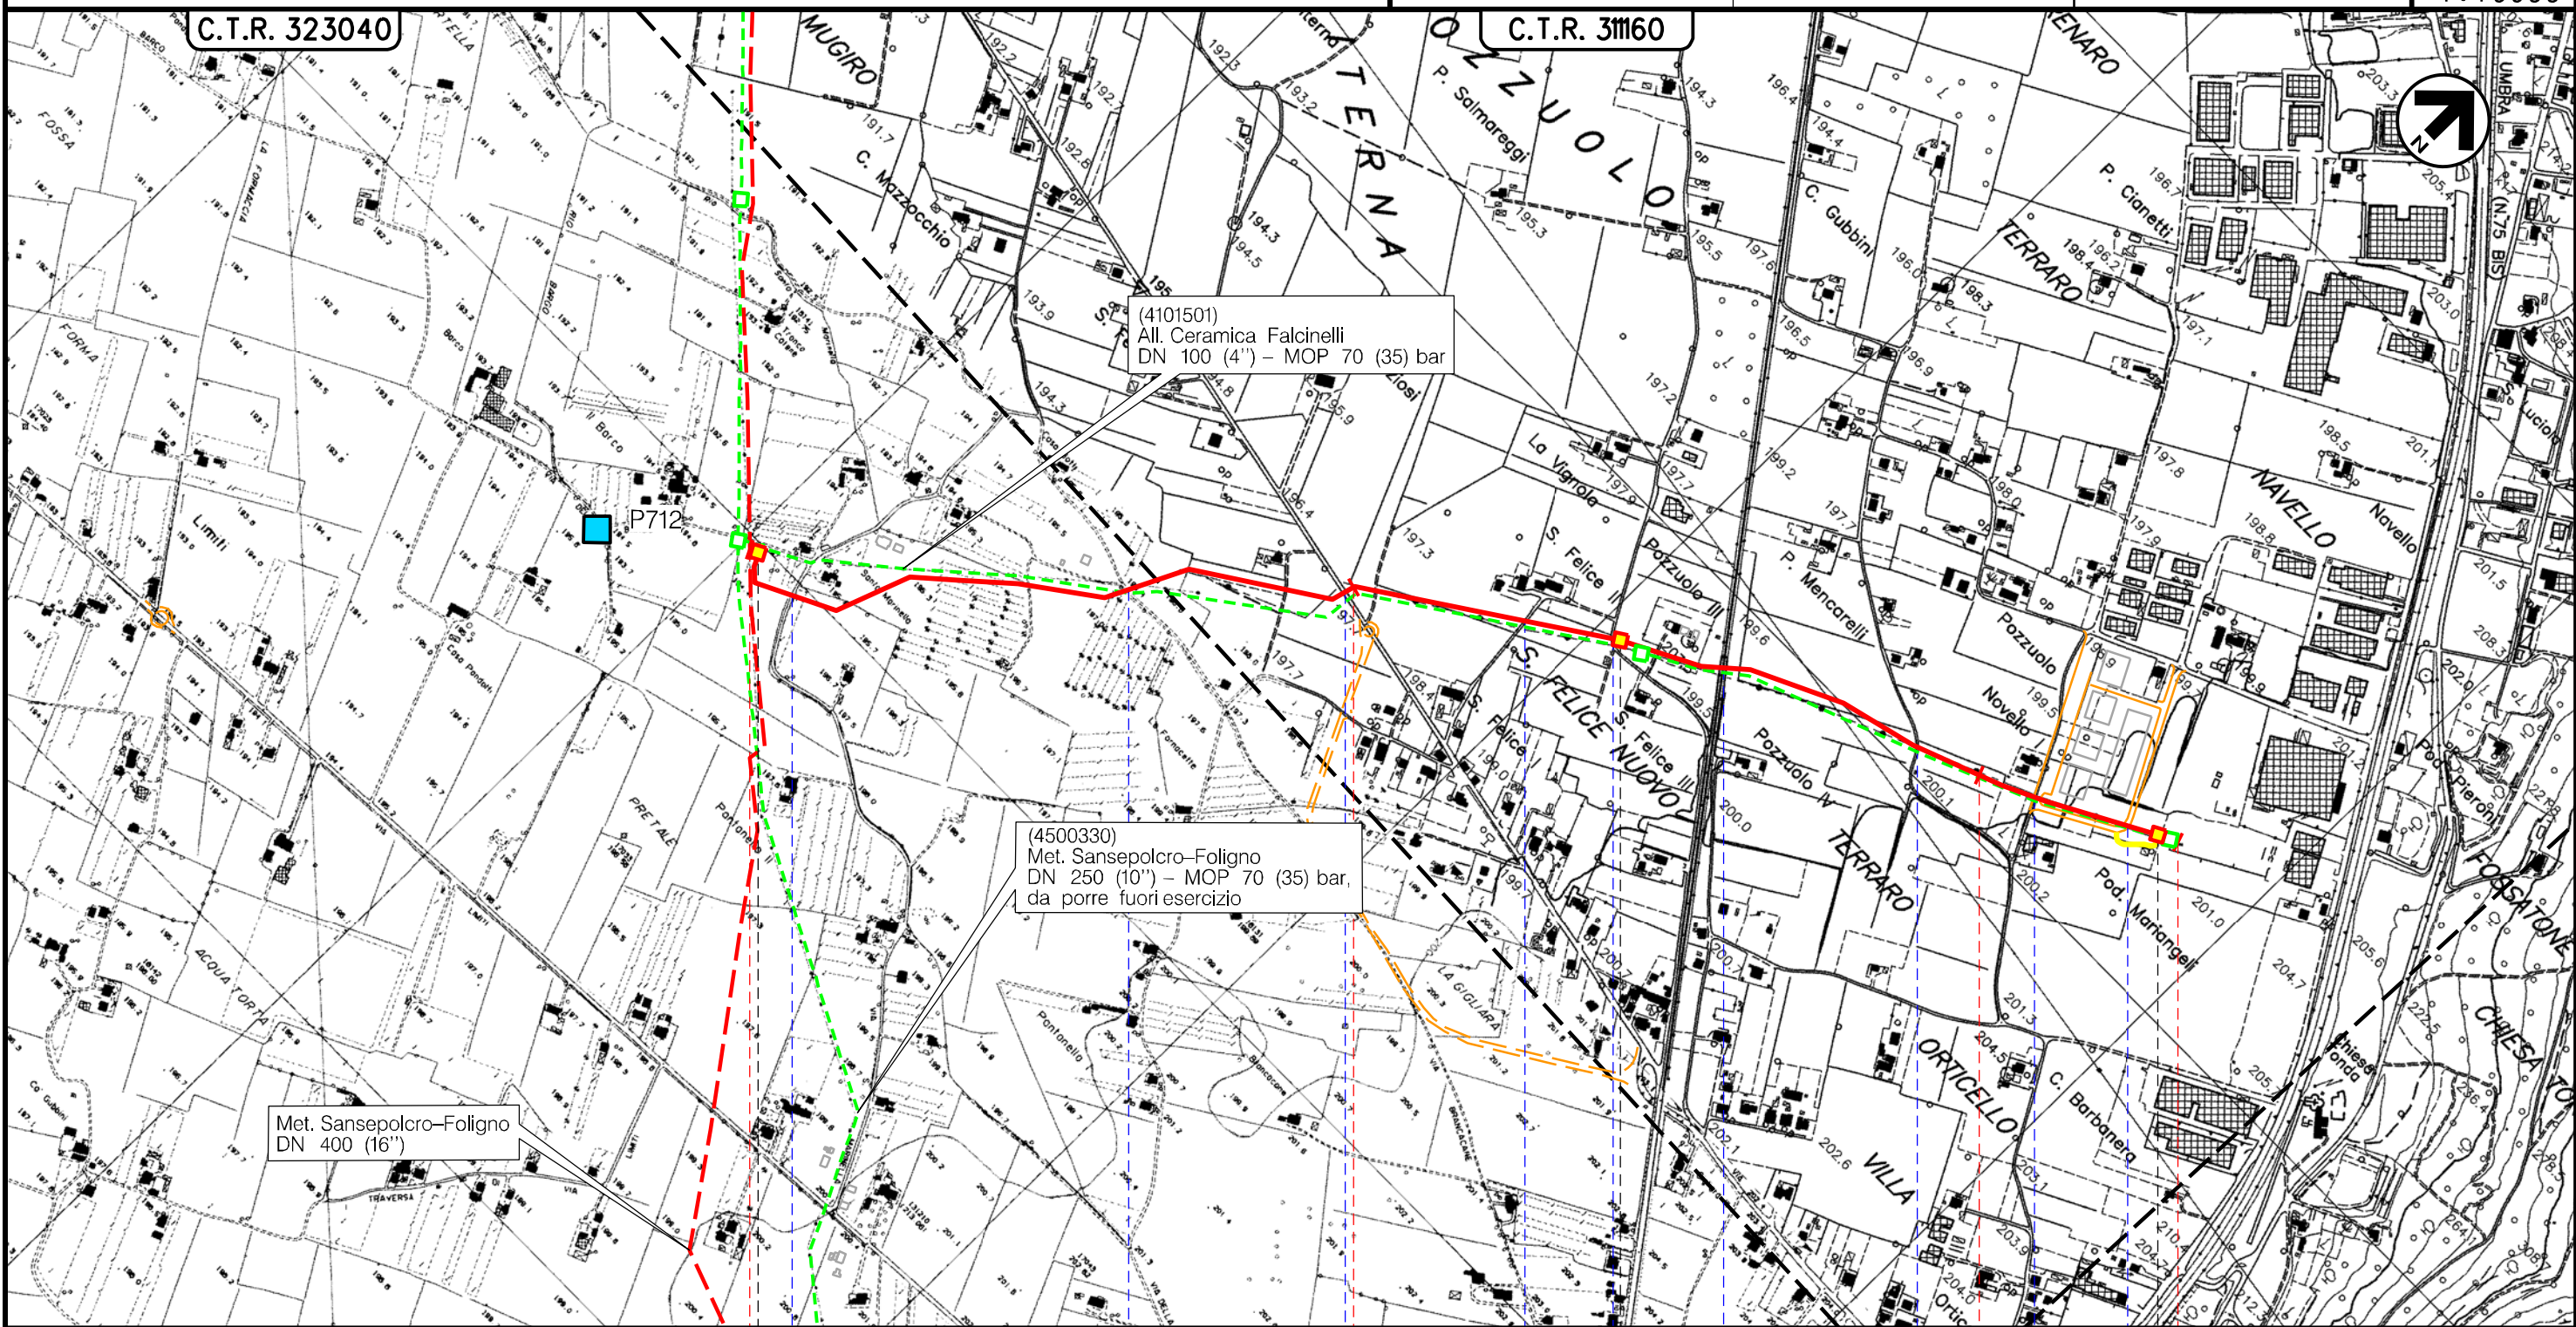

Met. Sansepolcro-Foligno  
DN 400 (16'')

(4500330)  
Met. Sansepolcro-Foligno  
DN 250 (10'') – MOP 70 (35) bar,  
da porre fuori esercizio

(4101501)  
All. Ceramica Falcinelli  
DN 100 (4'') – MOP 70 (35) bar

PIDS/C. Loc. Santa Marinella  
km 0-015

PIL. Loc. S. Felice Nuovo  
km 1-417

PIDA/C. Loc. Pod. Mariangeli  
km 2-286

Via Santa Marinella    Via Str. FONDA    Via San Felice    Strada sterrata    Via delle Vigne    F.S. Terontolo-Foligno    Via Pozzuolo I    Via Pozzuolo II    Via del Pastificio

P20

(T)

Il presente disegno è di proprietà aziendale - La Società tutela i propri diritti a termine di legge.