

Il presente disegno è di proprietà aziendale - La Società tutelerà i propri diritti a termine di legge.



COROGRAFIA Scala 1:400.000

### METANODOTTI IN PROGETTO

- Der. per Perugia DN 400 (16'') – DP 75 bar – Tav. 3-4
- Ric. All. Nestle' IT Sansepolcro DN 100 (4'') – DP 75 bar – Tav. 5
- Der. per San Giustino DN 100 (4'') – DP 75 bar – Tav. 6
- All. Centrale metano Piccini DN 100 (4'') – DP 75 bar – Tav. 7
- All. Luxenia Umbro Tiberina DN 100 (4'') – DP 75 bar – Tav. 8
- All. Colussi SPA DN 100 (4'') – DP 75 bar – Tav. 9-10
- Der. per Bastia Umbra DN 150 (6'') – DP 75 bar – Tav. 11
- All. Com. di Assisi 3^ Pr. DN 100 (4'') – DP 75 bar – Tav. 12
- All. Com. di Assisi 1^ Pr. DN 100 (4'') – DP 75 bar – Tav. 13
- All. Bonaca-Cannara DN 100 (4'') – DP 75 bar – Tav. 14
- All. Ceramica Falcinelli DN 100 (4'') – DP 75 bar – Tav. 15



0	30/09/21	EMISSIONE	MARIONNI	BATTISTI	LUMINARI		
INDICE	DATA	REVISIONI			ELABORATO	VERIFICATO	APPROVATO
Proprietario		Progettista			Dis. PG-HAB-002		
					Fg. 1 di 15		
Metanodotto:					Comm. NR/20047		
Sansepolcro – Foligno					INDICE		
DN 400 (16'') – DP 75 bar					0		
opere connesse					Scala 1:10000		
CARTA DEGLI HABITAT					Sostituisce il .....		
					Sostituito dal .....		



LEGENDA

SIMBOLOGIA CARTOGRAFICA

- |  |   |  |   |
|--|---|--|---|
|  | Metanodotto in progetto                           |  | Altre condotte di terzi                                   |
|  | Metanodotti in esercizio                          |  | Altri metanodotti in progetto                             |
|  | Metanodotti da porre fuori esercizio e recuperare |  | Future opere in progetto                                  |
|  | Alternativa di tracciato                          |  | Gallerie, Tunnel, Mini-Microtunnel, Raise Boring e T.O.C. |
|  | Aree impianti stacco-terminale in progetto        |  | Impianti di linea in progetto                             |
|  | Aree impianti stacco-terminale esistenti          |  | Impianti di linea su rete in esercizio                    |
|  | Piazzola di stoccaggio tubazioni                  |  | Impianti di linea da porre fuori esercizio e recuperare   |
|  | Strada di accesso all'impianto                    |  | Depositi temporanei                                       |
|  | Adeguamento strade esistenti                      |  | Strade di accesso provvisorio                             |
|  |   |  | Limite sovrapposizione fogli                              |
|  |   |  | Integrazioni planimetriche di progetto                    |
|  |   |  | Integrazioni planimetriche esistenti                      |

SIMBOLOGIA MECCANICA

- Punto di intercettazione di linea (P.I.L.)
- Punto di intercettazione di derivazione importante (P.I.D.I.)
- Punto di intercettazione di derivazione semplice con stacco da P.I.L. (P.I.D.S.)
- Punto di intercettazione e derivazione semplice con stacco da Linea (P.I.D.S.)
- Punto di intercettazione con discaggio di allacciamento (P.I.D.A.)
- Punto predisposto per il discaggio di allacciamento (P.P.D.A.)
- Punto di sezionamento elettrico terminale (P.S.E.T.)
- Stazione predisposta per lancio e ricevimento PIG
- Impianto di riduzione/regolazione della pressione

SIMBOLOGIA TEMATICA

Carta degli Habitat

- Rete Natura 2000
- 5210 – Matorral arborescenti di Juniperus spp.
- 91AA – Boschi orientali di quercia bianca
- 91L0 – Querceti di rovere illirici (Erythronio-Carpinion)
- 91M0 – Foreste Pannonico-Balcaniche di cerro e rovere
- 9260 – Boschi di Castanea sativa
- 92A0 – Foreste a galleria di Salix alba e Populus alba
- 9340 – Foreste di Quercus ilex e Quercus rotundifolia

Il presente disegno è di proprietà aziendale - La Società tutela i propri diritti a termine di legge.

Progressiva chilometrica	N.	
Comuni		
Province		
Impianti	TIPO - N. - PROGR. km	
Attraversamenti	TIPOLOGIA ATTRAVERSATA (SS n. **, corso d'acqua, ferrovia, ecc.)	
Strade - Piste - Piazzole tubazioni	ACCESSO IMPIANTI	ADEGUAMENTI STRADE
Fascia di lavoro	ALLARGATA	DEPOSITI TEMPORANEI
Scavabilità terreni	SCIOLTI (T)	ROCCIA TENERA (RT)
Opere di ripristino		ROCCIA DURA (RD)




Metanodotto:

Der. per Perugia  
DN 400 (16") - DP 75 bar

0	30/09/21	EMISSIONE	MARIONI	BATTISTI	LUMINARI	Foglio 3
INDICE	DATA	REVISIONI	ELABORATO	VERIFICATO	APPROVATO	di 15
Proprietario	Progettista		Dis.		Comm. NR/20047/R-L02	Scala 1:10000
			PG-HAB-002			


CARTA DEGLI HABITAT

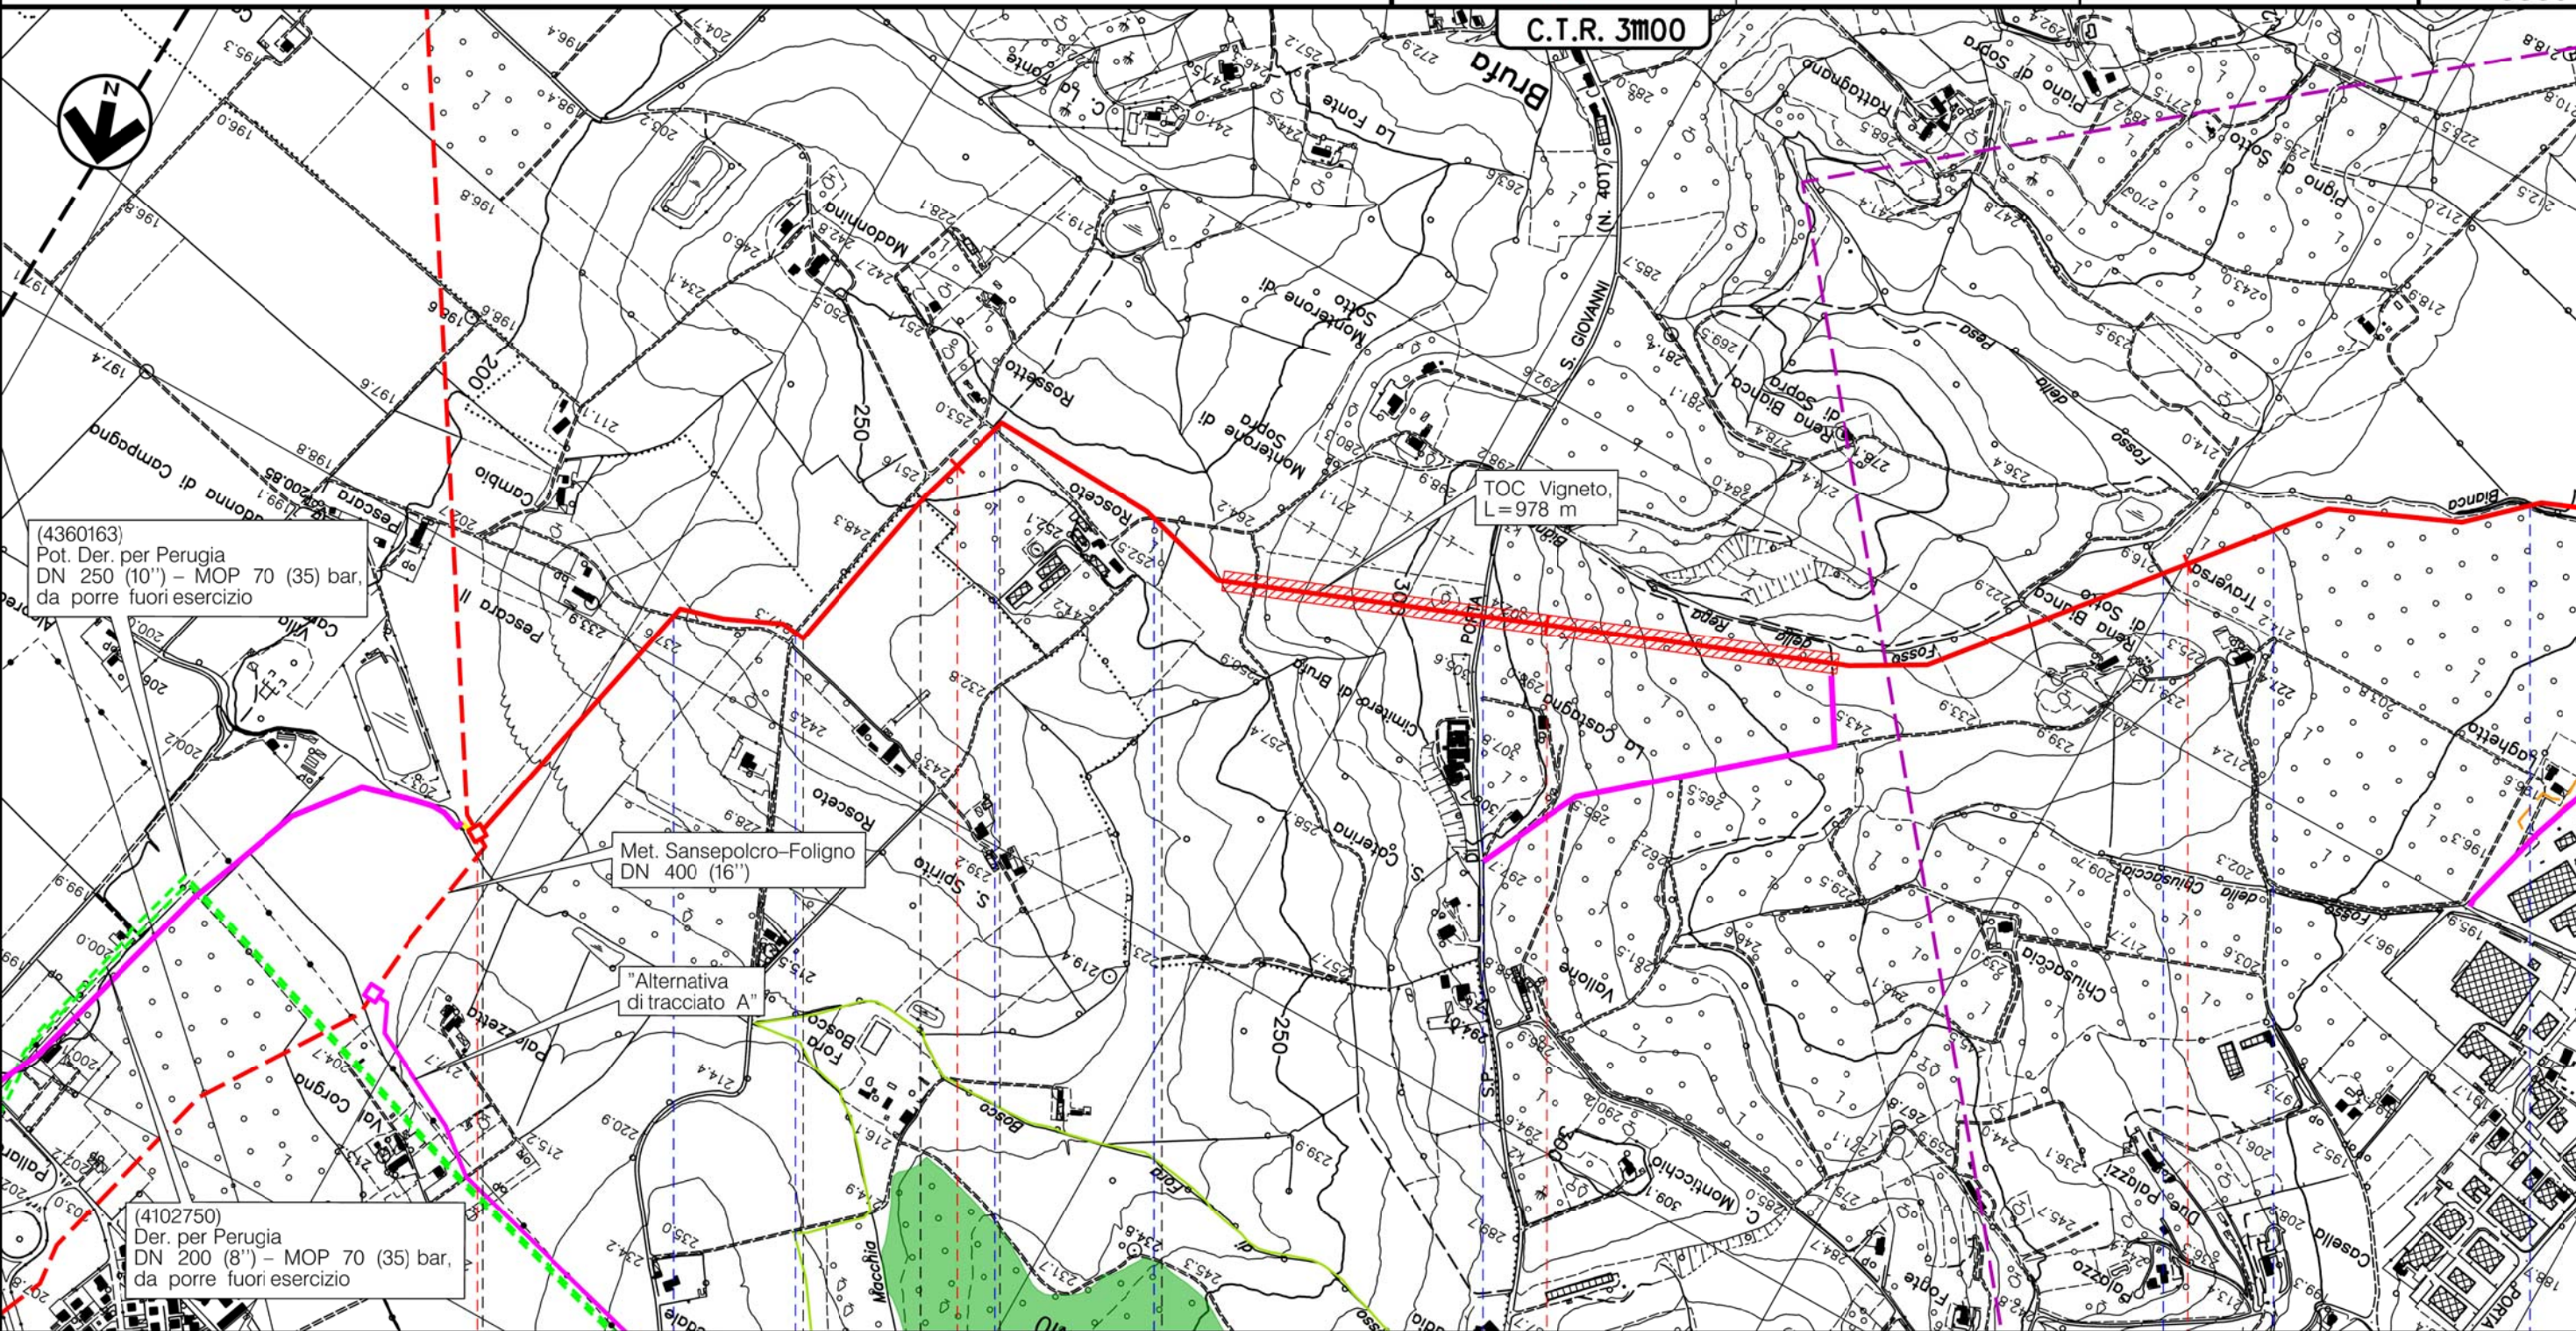

(4360163)  
Pot. Der. per Perugia  
DN 250 (10") - MOP 70 (35 bar,  
da porre fuori esercizio

(4102750)  
Der. per Perugia  
DN 200 (8") - MOP 70 (35 bar,  
da porre fuori esercizio

Il presente disegno è di proprietà aziendale - La Società tutelerà i propri diritti a termine di legge.

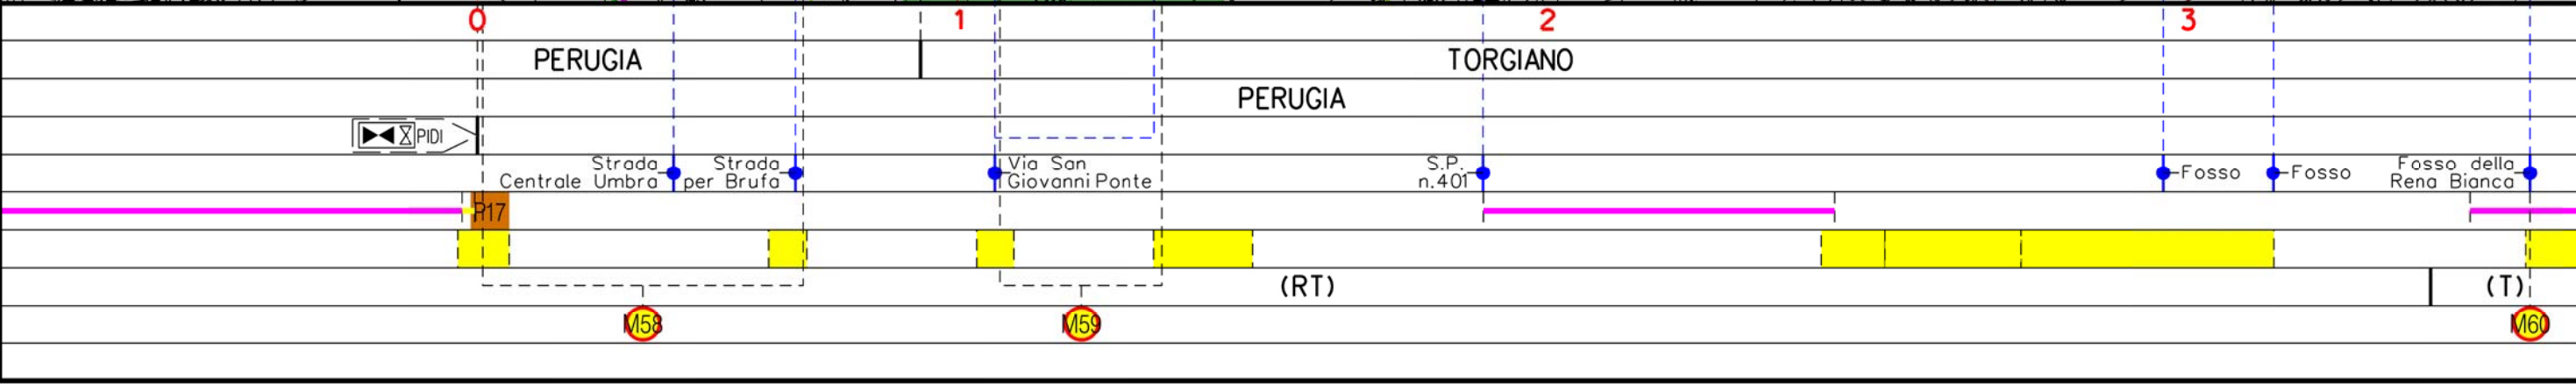





Metanodotto:

Der. per Perugia  
DN 400 (16") - DP 75 bar

CARTA DEGLI HABITAT

0	30/09/21	EMISSIONE	MARIONNI	BATTISTI	LUMINARI	Foglio
INDICE	DATA	REVISIONI	ELABORATO	VERIFICATO	APPROVATO	4
Proprietario	Progettista		Dis.		Comm.	di 15
			PG-HAB-002		NR/20047/R-L02	Scala
						1:10000

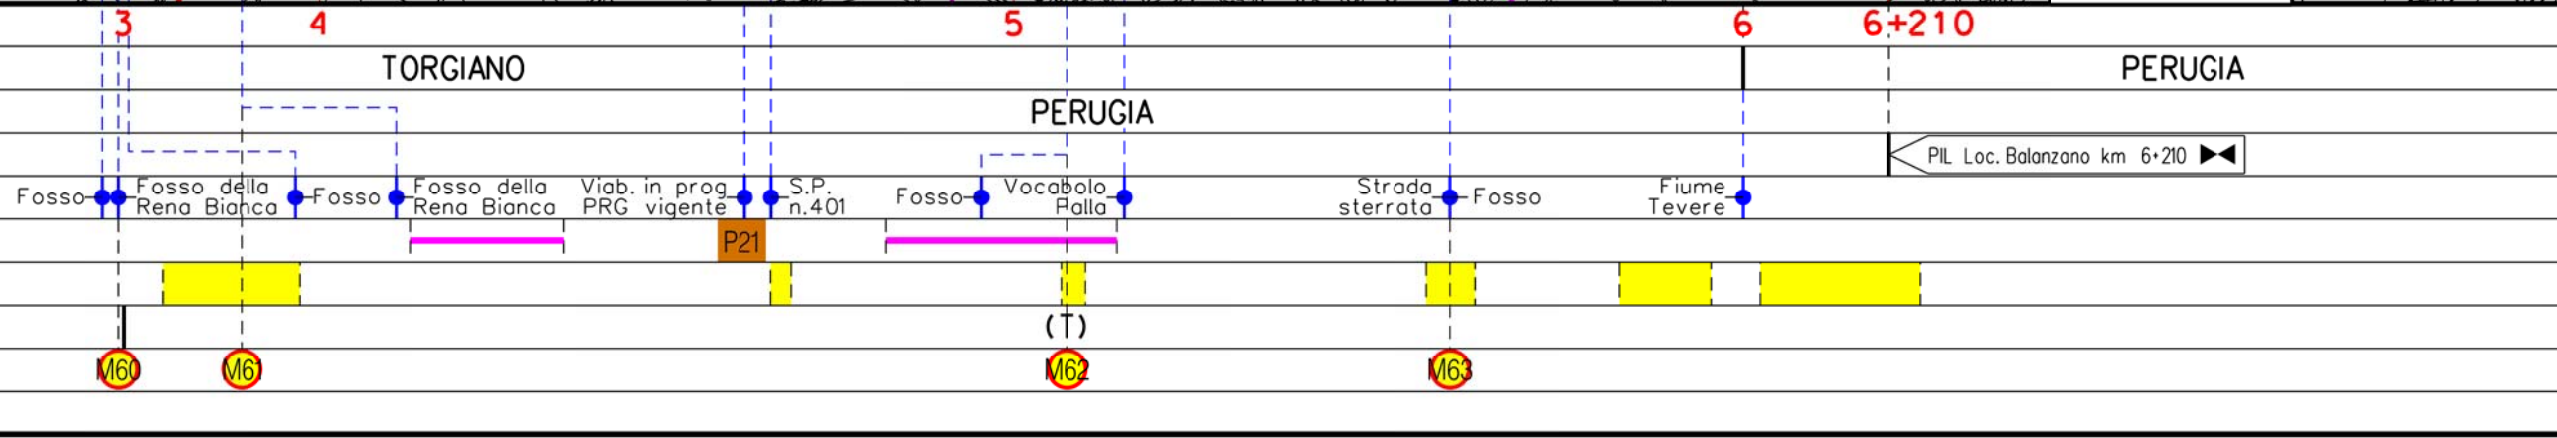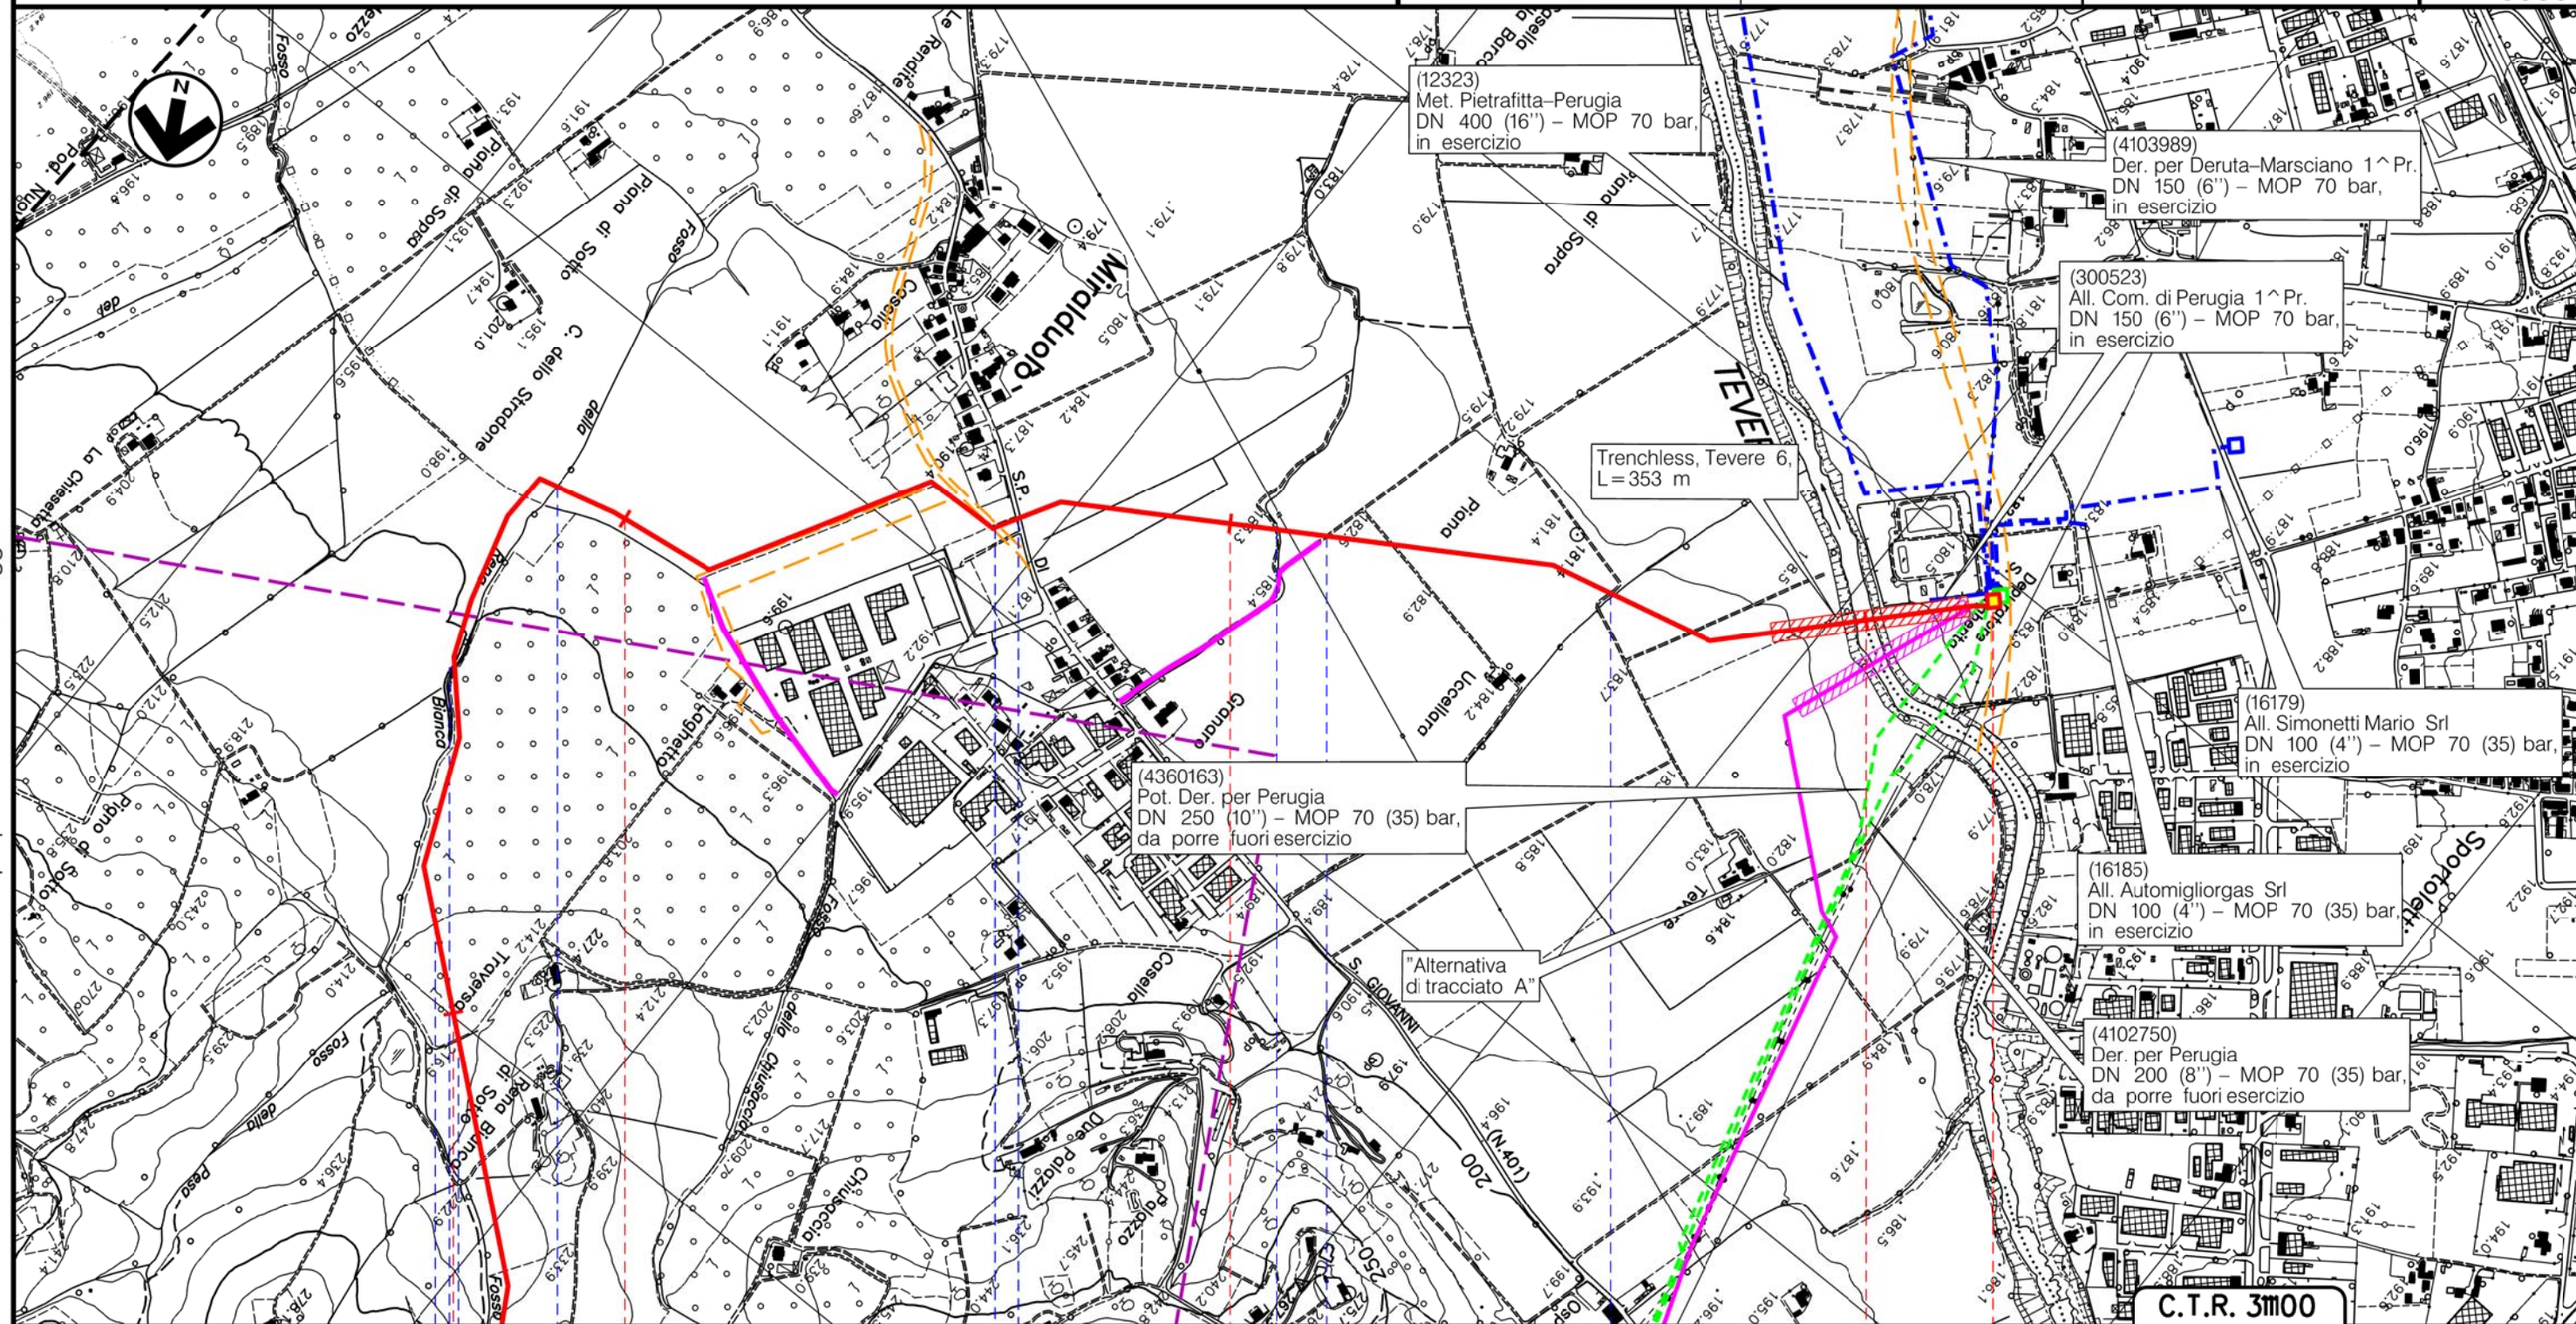



Il presente disegno è di proprietà aziendale - La Società tutelera i propri diritti a termine di legge.




Metanodotto:

Ric. All. Nestle' IT Sansepolcro  
DN 100 (4") - DP 75 bar

CARTA DEGLI HABITAT

0	30/09/21	EMISSIONE	MARIONI	BATTISTI	LUMINARI	Foglio
INDICE	DATA	REVISIONI	ELABORATO	VERIFICATO	APPROVATO	5
Proprietario		Progettista		Dis. PG-HAB-002		di 15
				Comm. NR/20047/R-L05		Scala
						1:10000

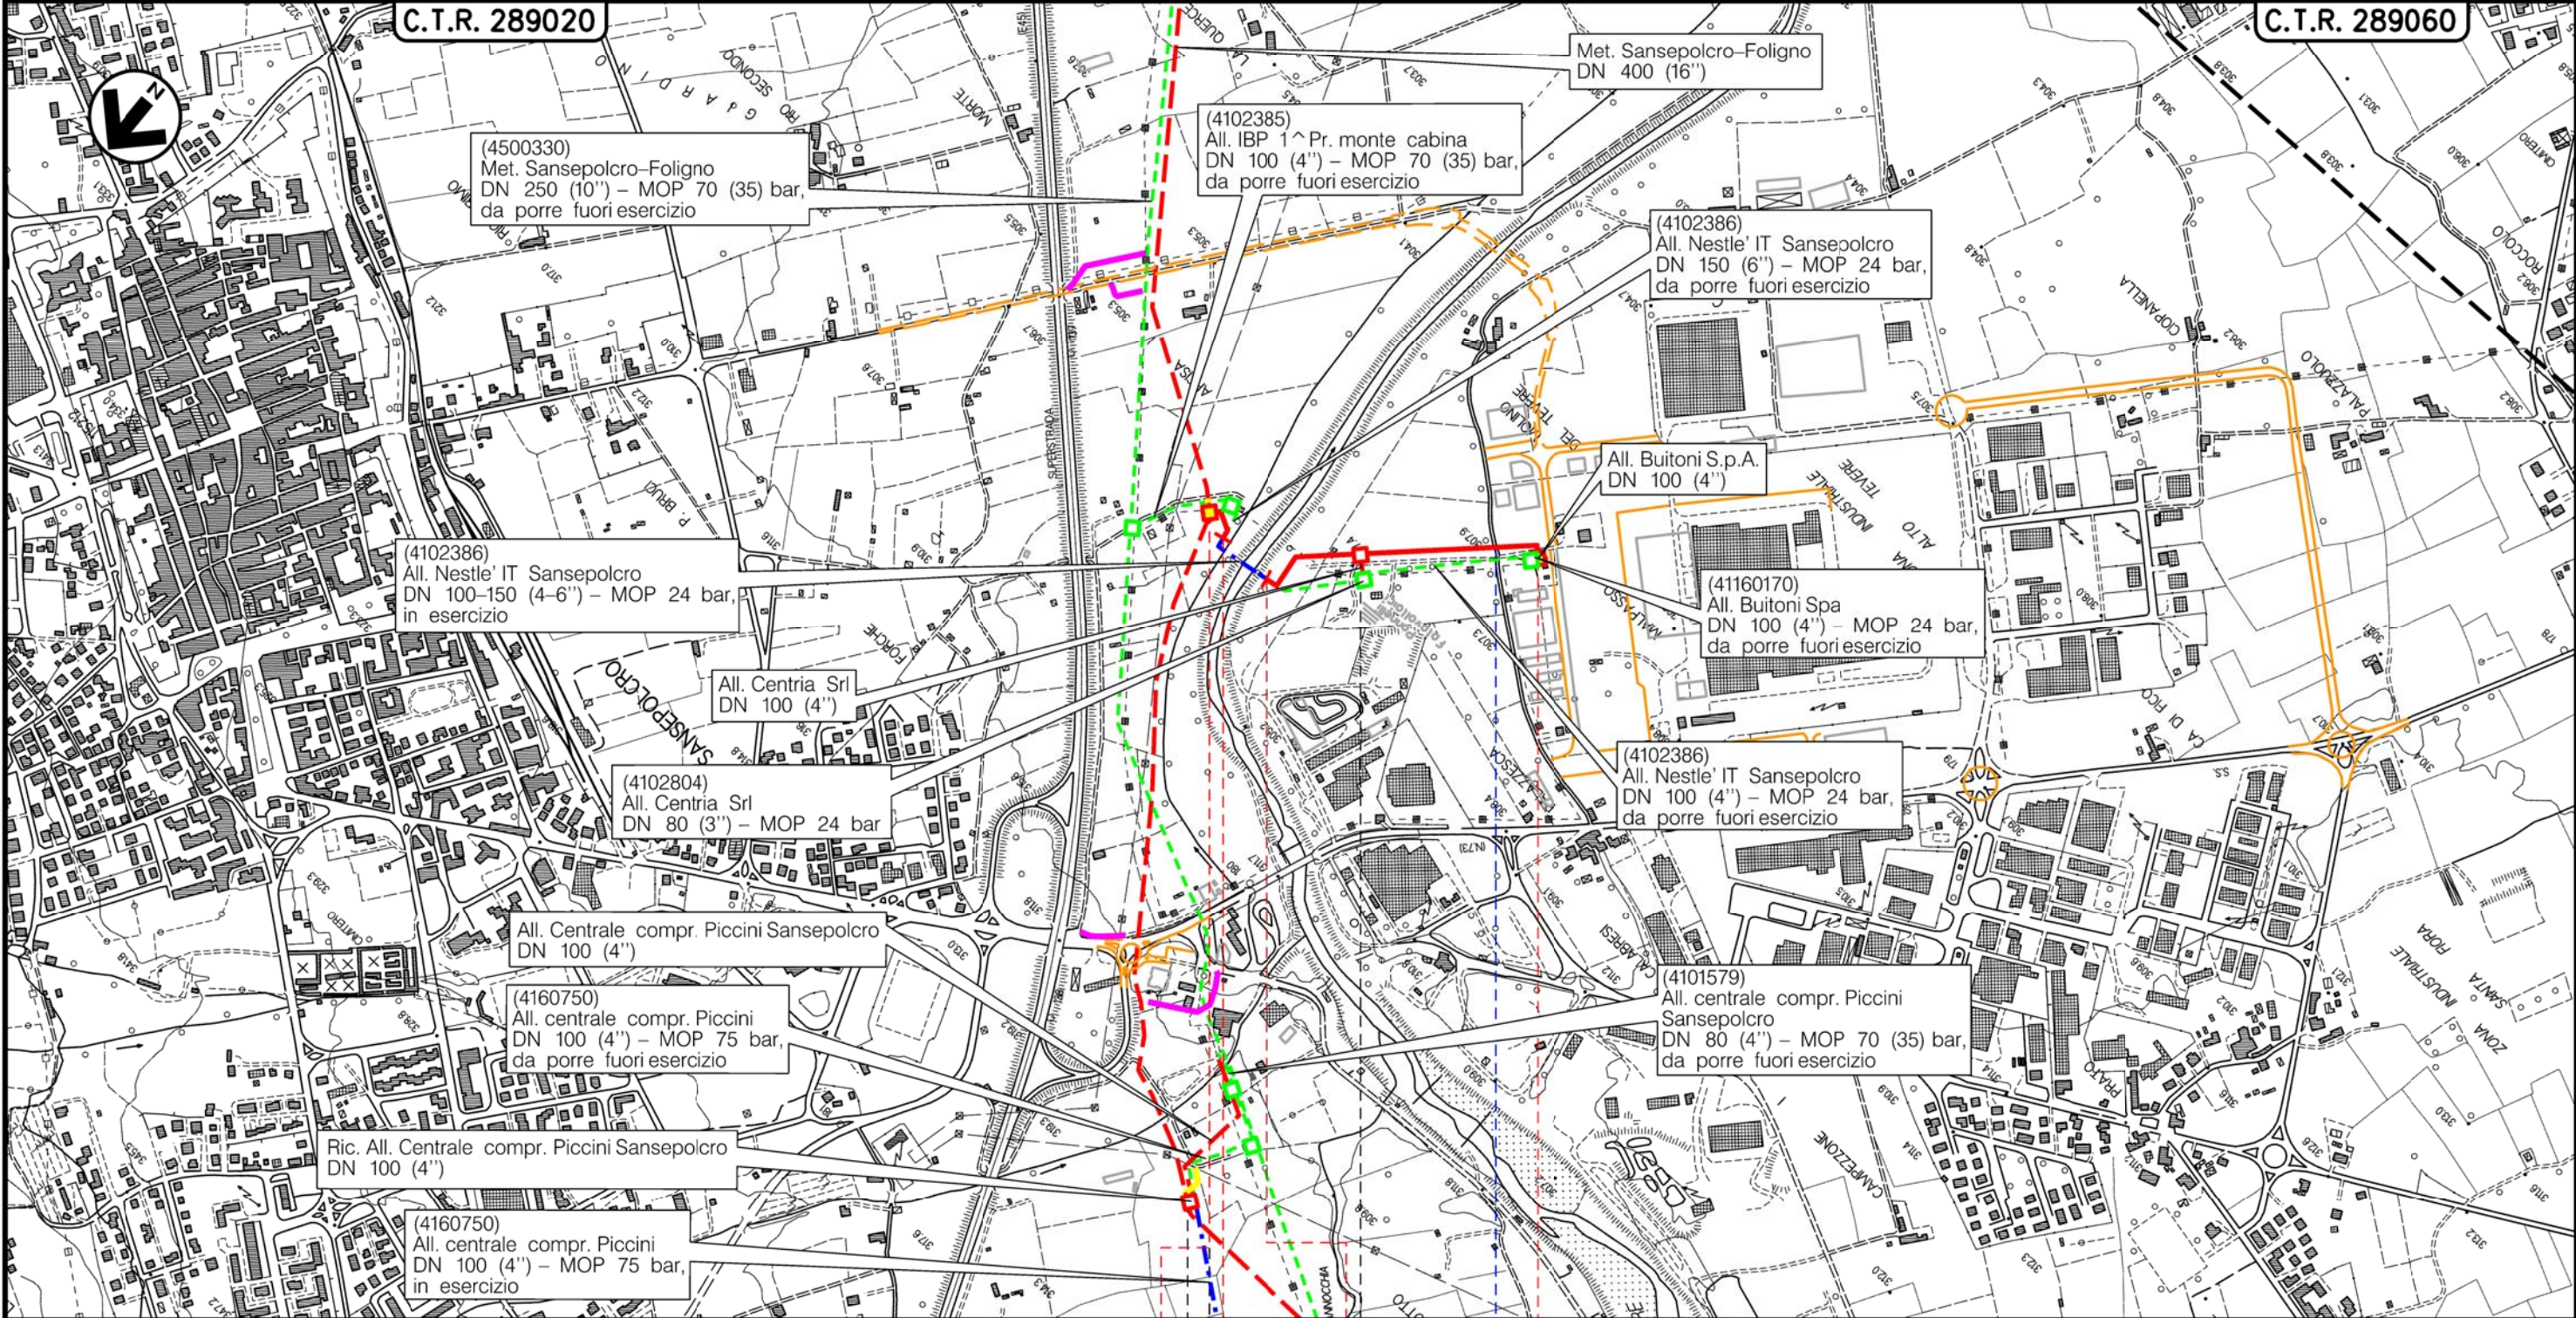


0 0+061 0 0+458

SANSEPOLCRO  
AREZZO



Str. Vic. Regio dei Mulini

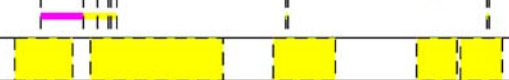

(T)

Il presente disegno e' di proprieta' aziendale - La Societa' tutelera' i propri diritti a termine di legge.




Metanodotto:

Der. per San Giustino  
DN 100 (4'') – DP 75 bar

CARTA DEGLI HABITAT


0	30/09/21	EMISSIONE	MARIONI	BATTISTI	LUMINARI	Foglio 6
INDICE	DATA	REVISIONI	ELABORATO	VERIFICATO	APPROVATO	di 15
Proprietario		Progettista		Dis. PG-HAB-002		Scala 1:10000
				Comm. NR/20047/R-L 10		

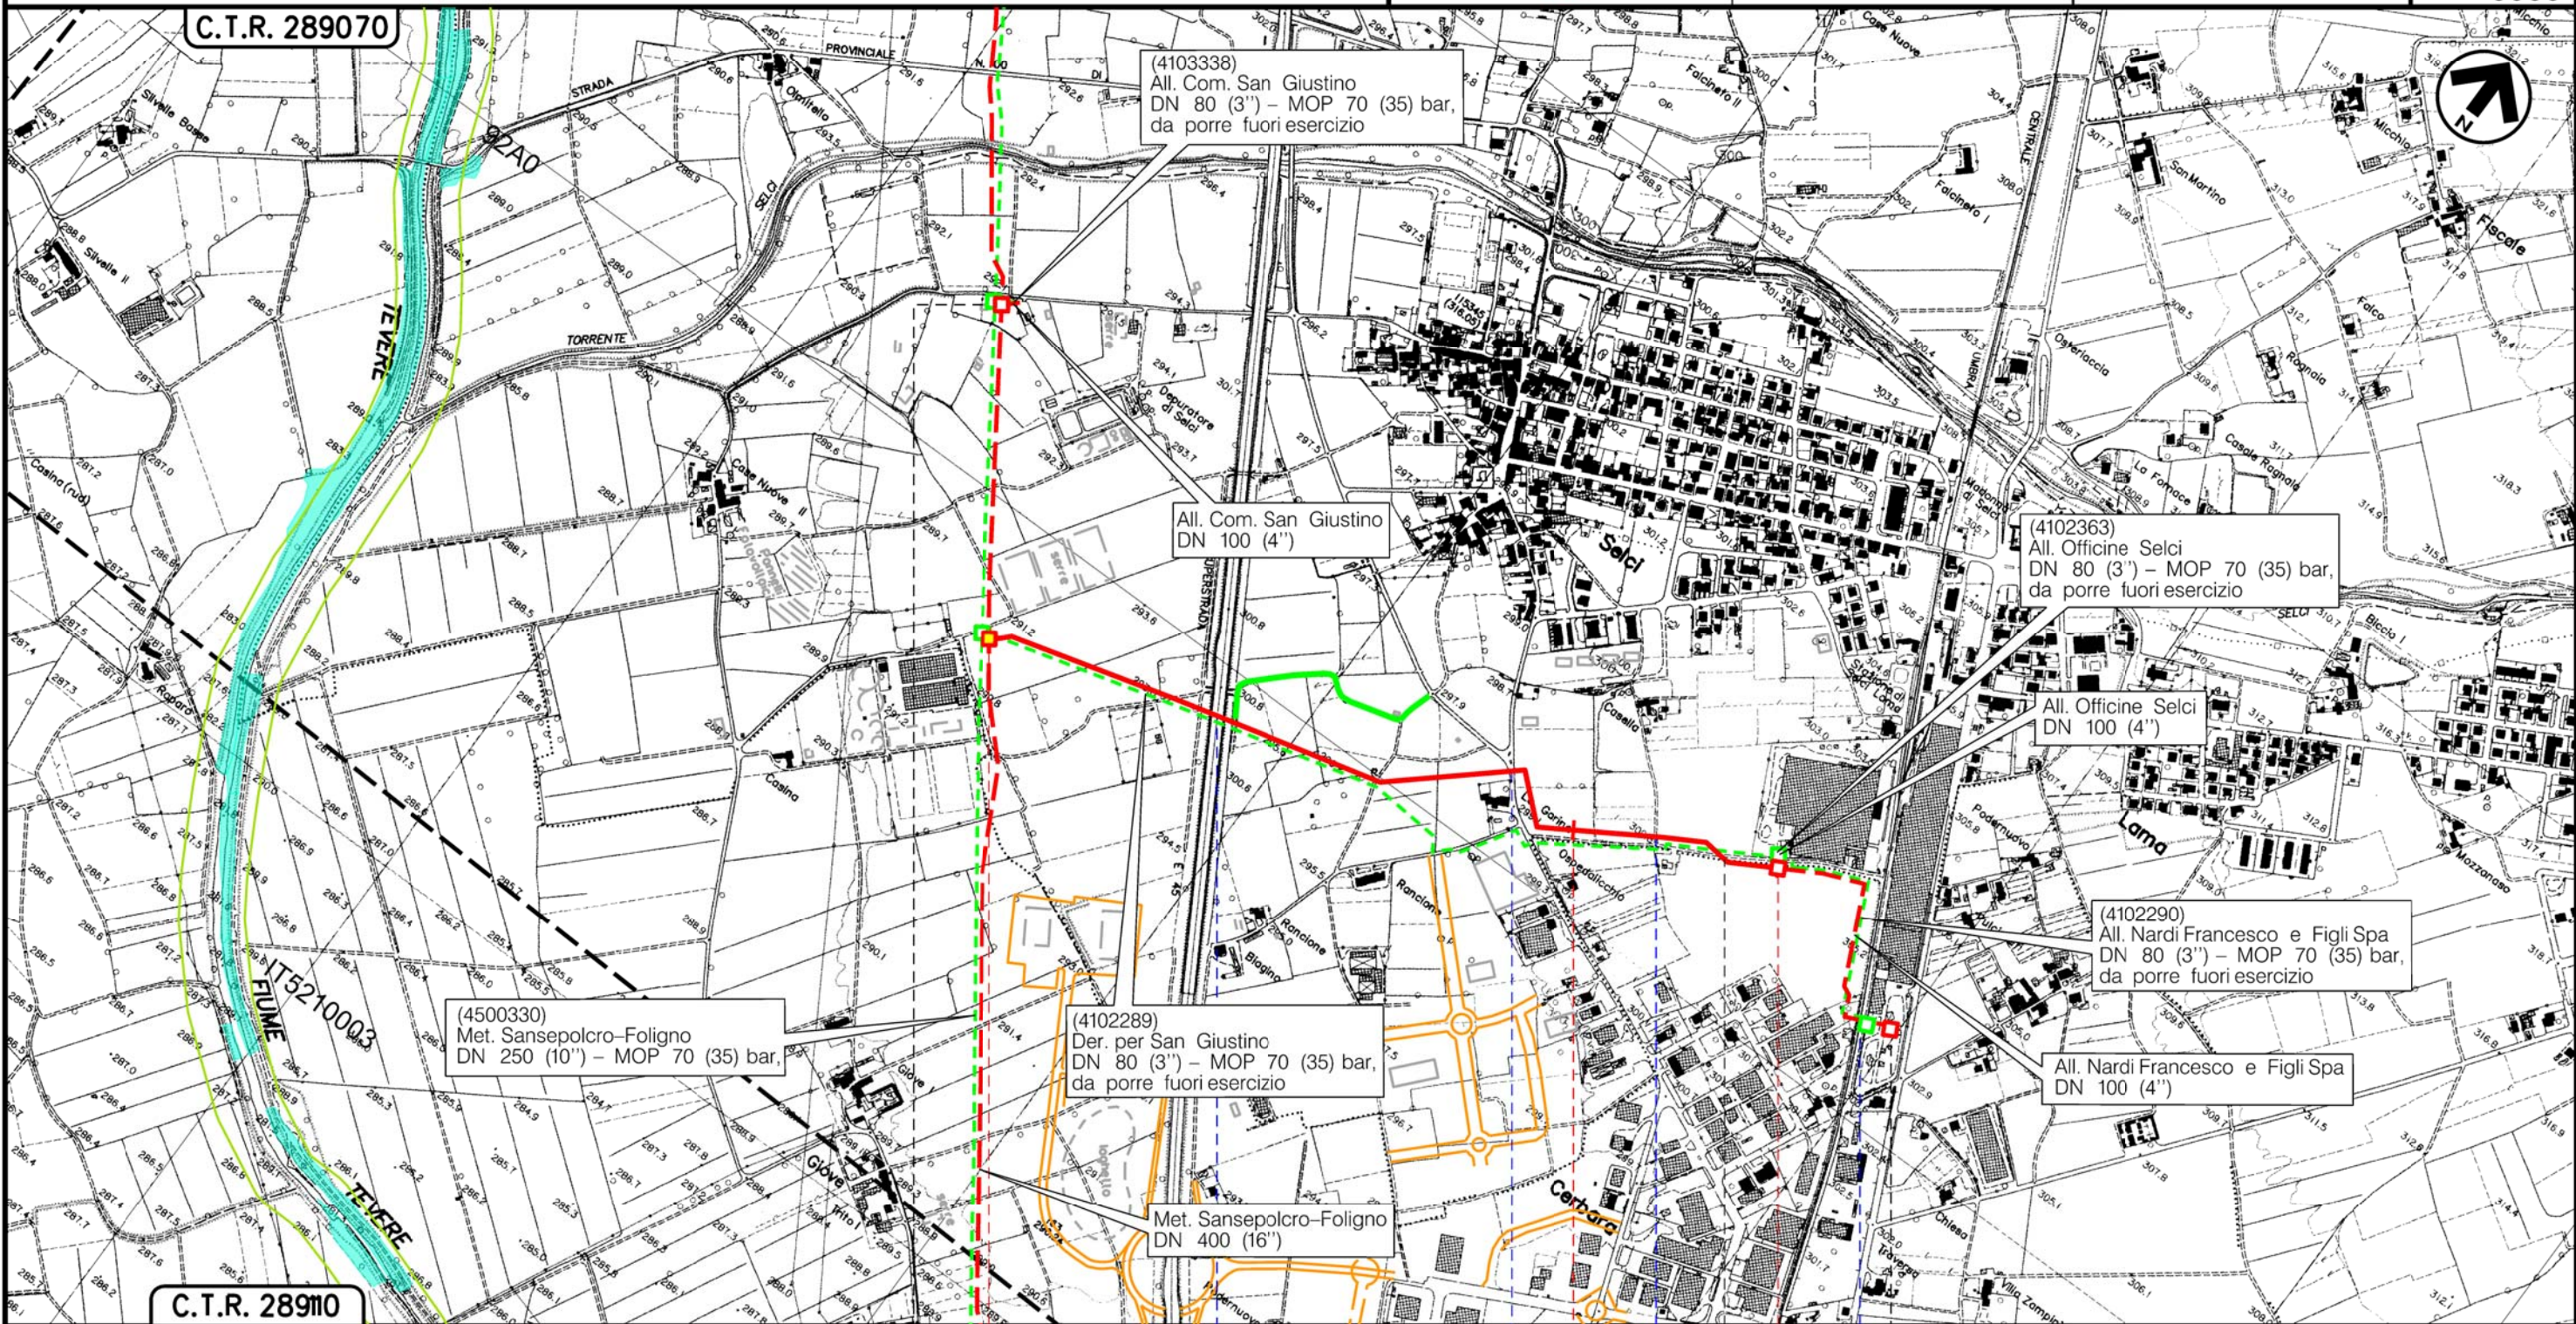

Il presente disegno è di proprietà aziendale - La Società tutelerà i propri diritti a termine di legge.

SAN GIUSTINO  
PERUGIA

CITTA' DICASTELLO

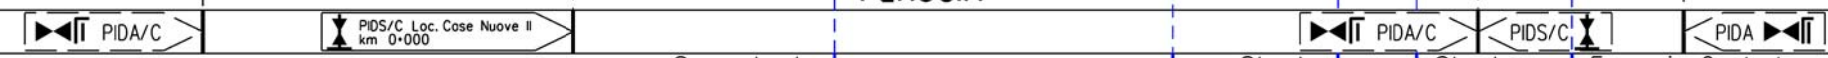

Superstrada E45    S.P. n.100    Strada sterrata    Strada sterrata    Ferrovia Centrale Umbra

(T)




Metanodotto:

All. Centrale metano Piccini  
DN 100 (4") – DP 75 bar



CARTA DEGLI HABITAT

0	30/09/21	EMISSIONE	MARIONNI	BATTISTI	LUMINARI	Foglio
INDICE	DATA	REVISIONI	ELABORATO	VERIFICATO	APPROVATO	7
Proprietario		Progettista		Dis. PG-HAB-002		di 15
snam		COMIS consumo materiali - ispezioni - sicurezza progettazione - direzione lavori		Comm. NR/20047/R-L17		Scala 1:10000

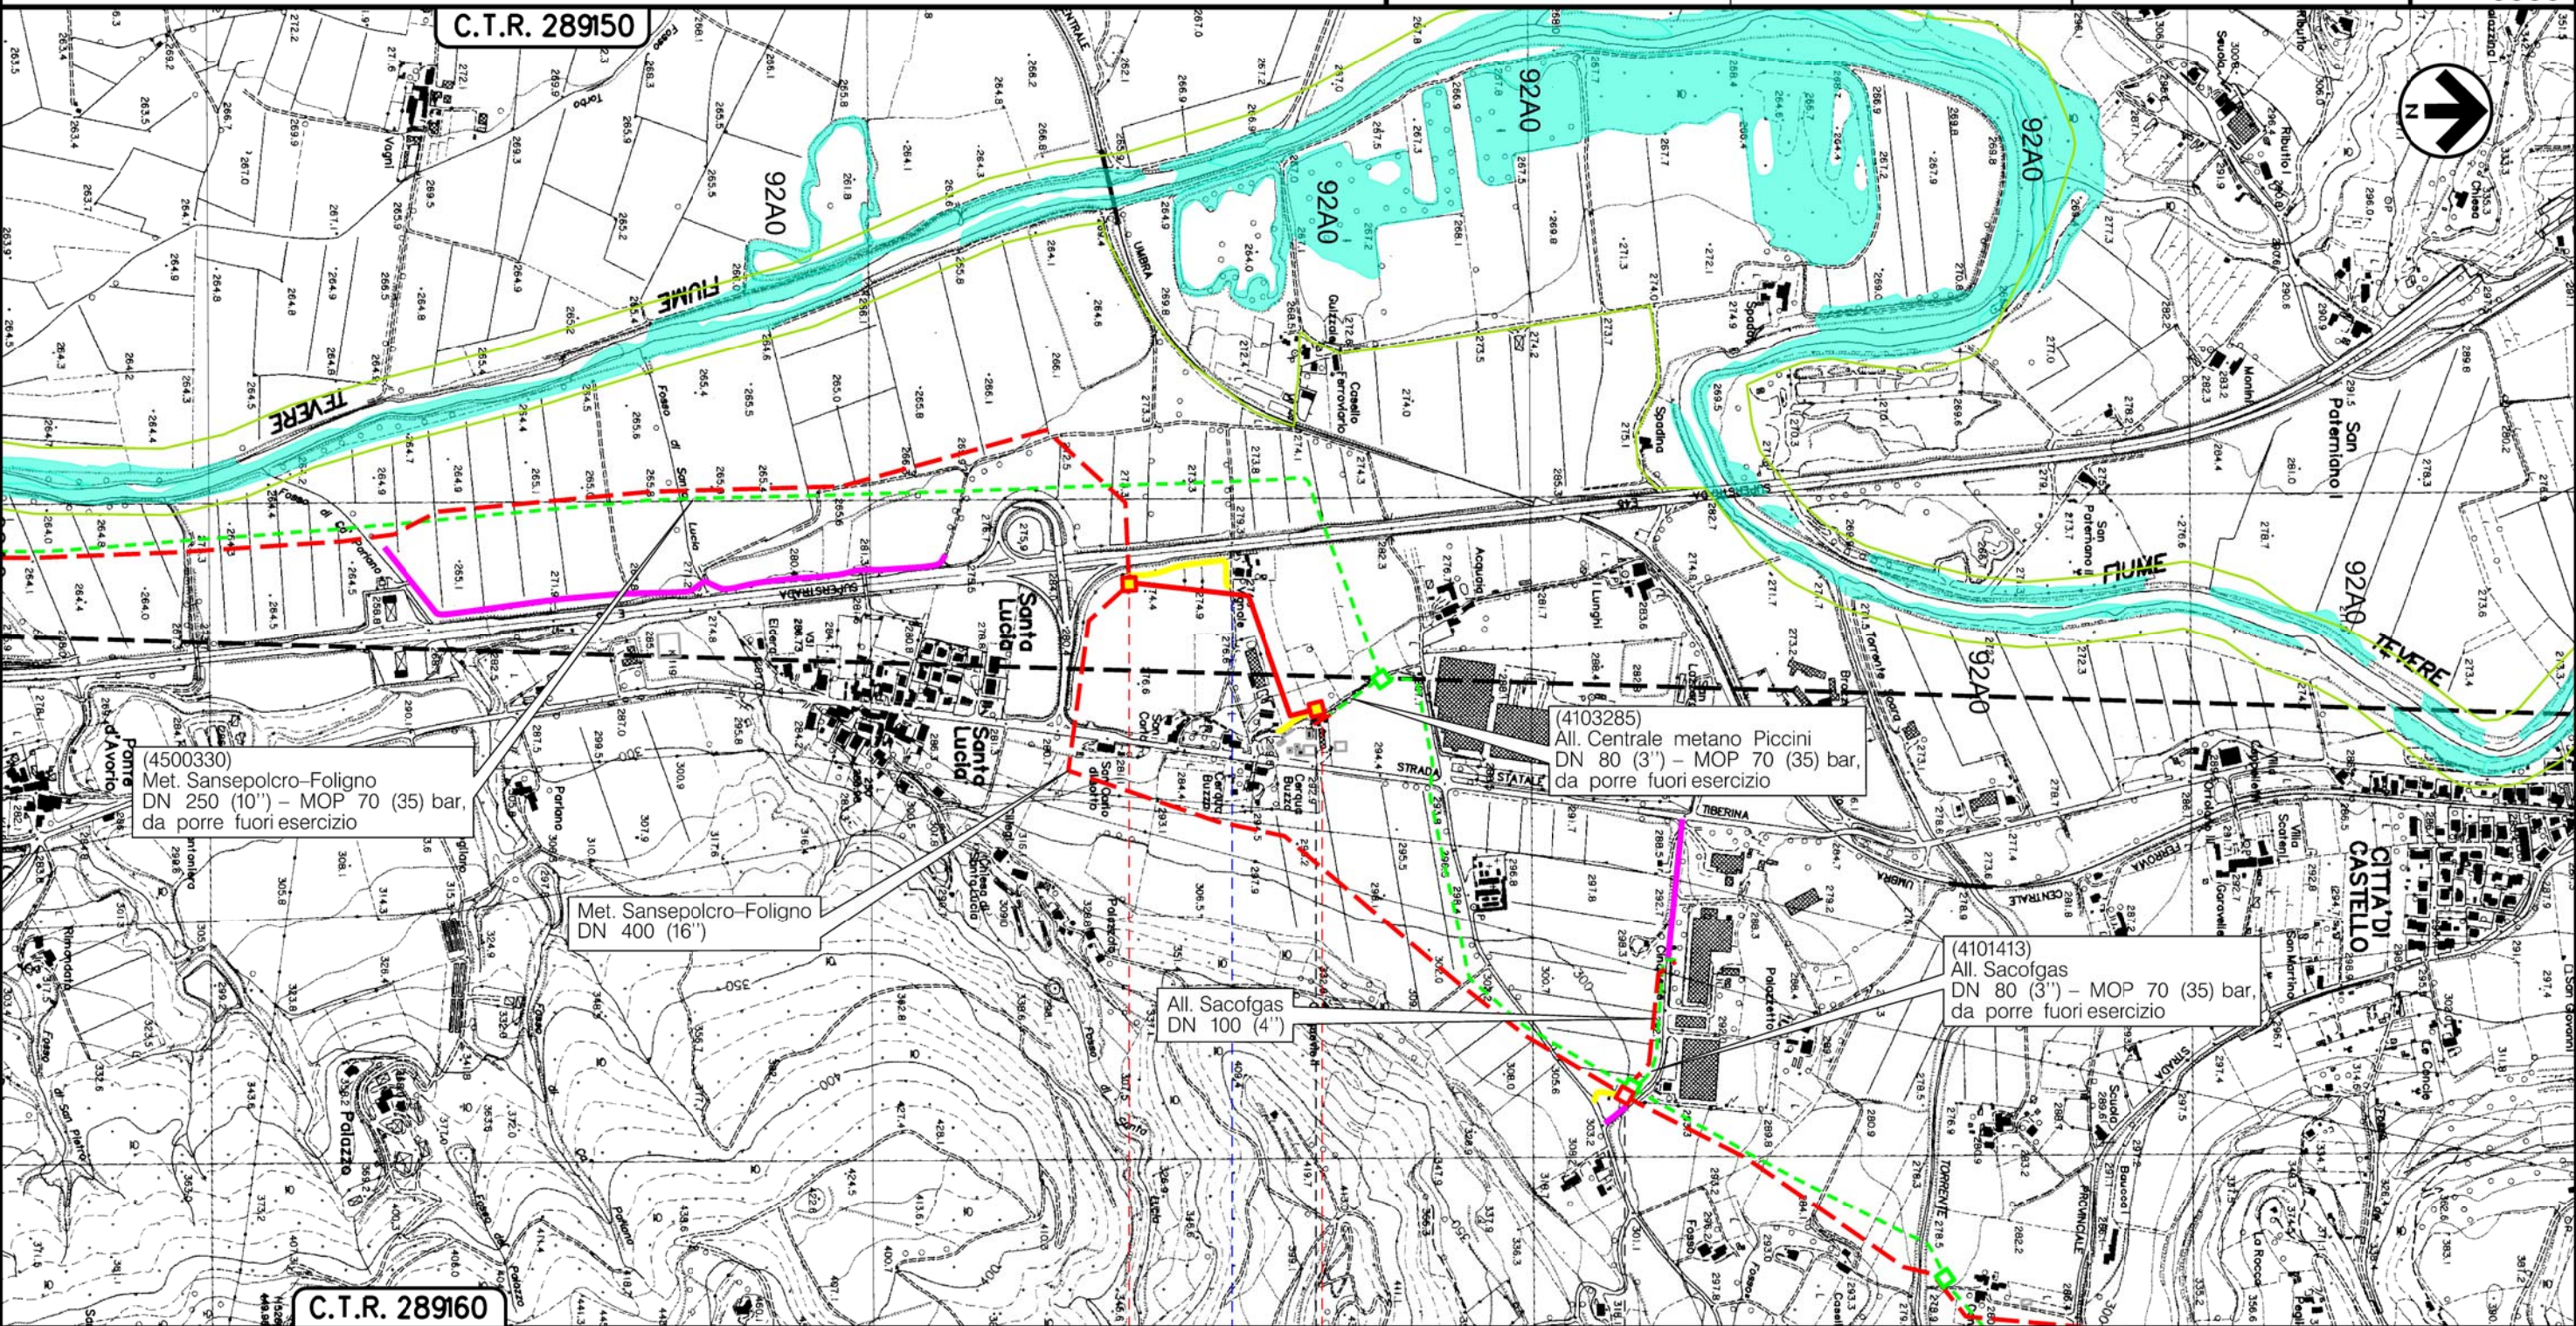

Il presente disegno è di proprietà aziendale - La Società tutelerà i propri diritti a termine di legge.

0 0+433  
CITTA' DICASTELLO  
PERUGIA

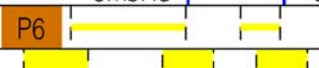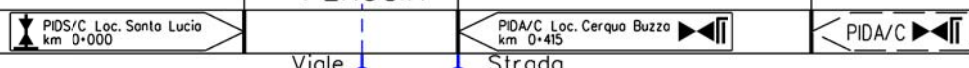

(T)





Metanodotto:

All. Luxenia Umbro Tiberina  
DN 100 (4'') – DP 75 bar

0	30/09/21	EMISSIONE	MARIONNI	BATTISTI	LUMINARI	Foglio 8
INDICE	DATA	REVISIONI	ELABORATO	VERIFICATO	APPROVATO	di 15
Proprietario		Progettista		Dis. PG-HAB-002		Scala 1:10000
				Comm. NR/20047/R-L26		

CARTA DEGLI HABITAT

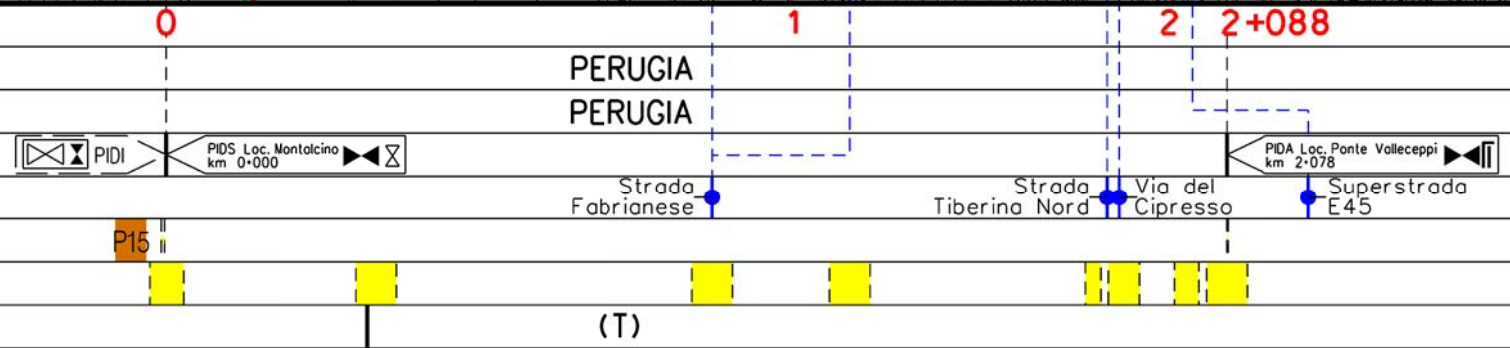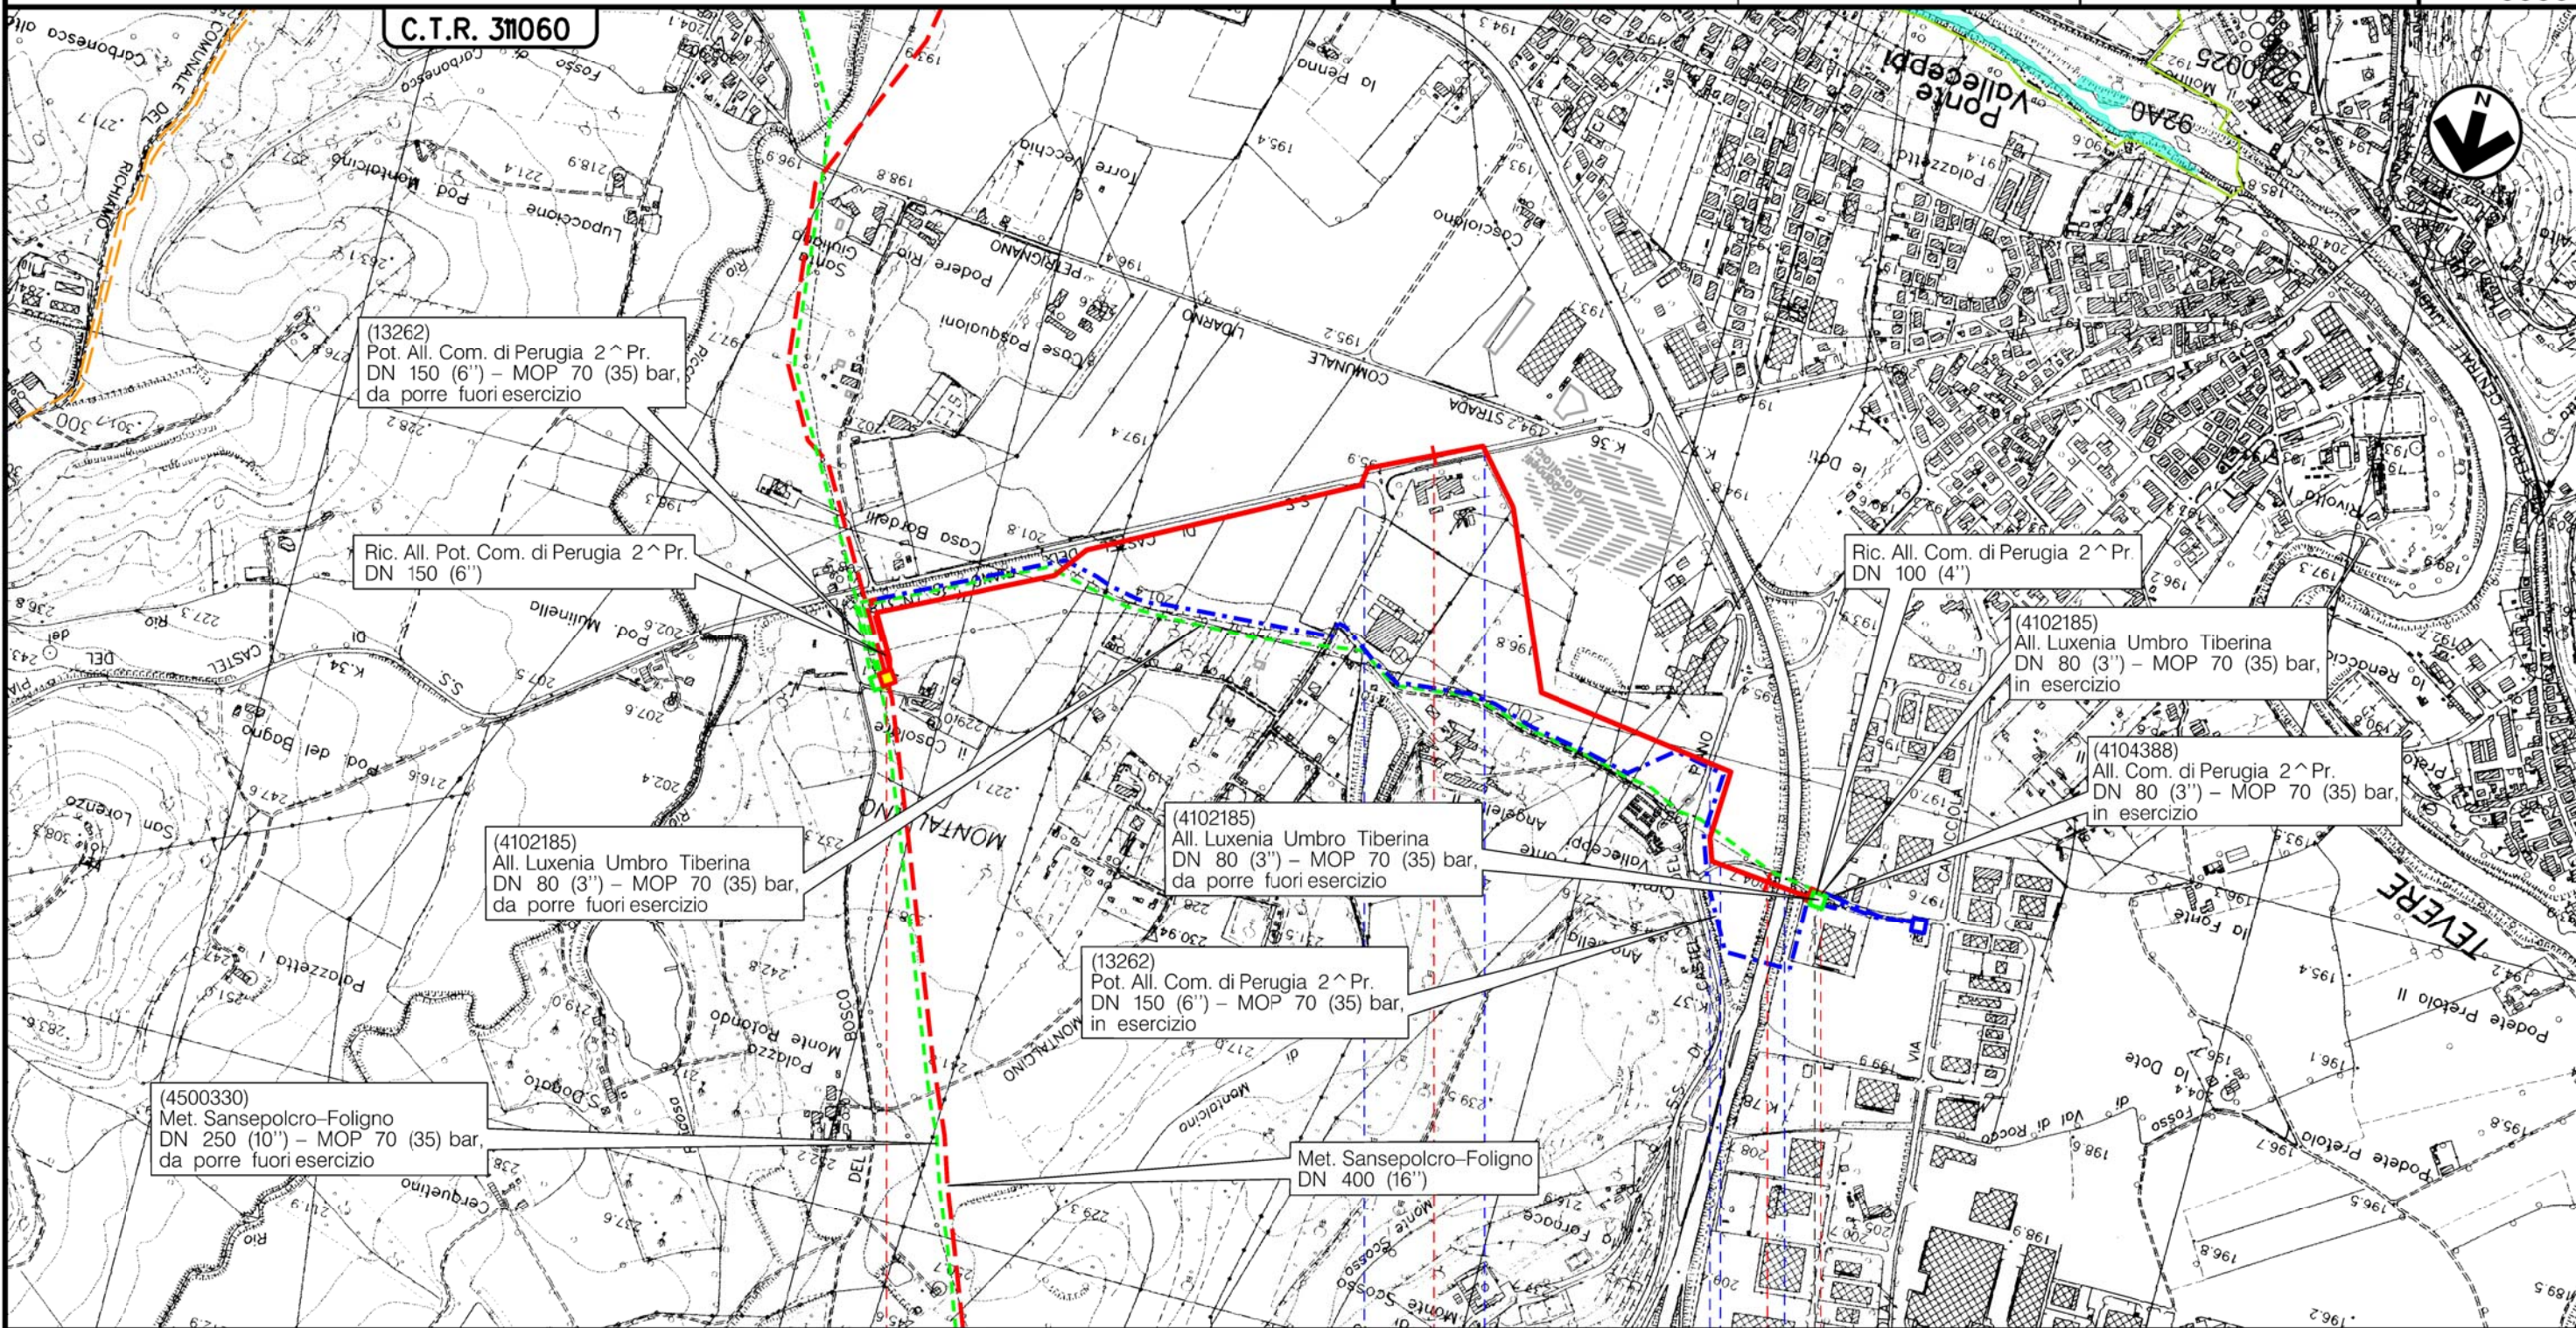

Il presente disegno è di proprietà aziendale - La Società tutelerà i propri diritti a termine di legge.




Metanodotto:


All. Colussi SPA  
DN 100 (4'') - DP 75 bar

CARTA DEGLI HABITAT

0	30/09/21	EMISSIONE	MARIONI	BATTISTI	LUMINARI	Foglio	
INDICE	DATA	REVISIONI			ELABORATO	VERIFICATO	APPROVATO
Proprietario		Progettista		Dis.		9	
snam		COMIS		PG-HAB-002		di 15	
				Comm. NR/20047/R-L28		Scala	
						1:10000	

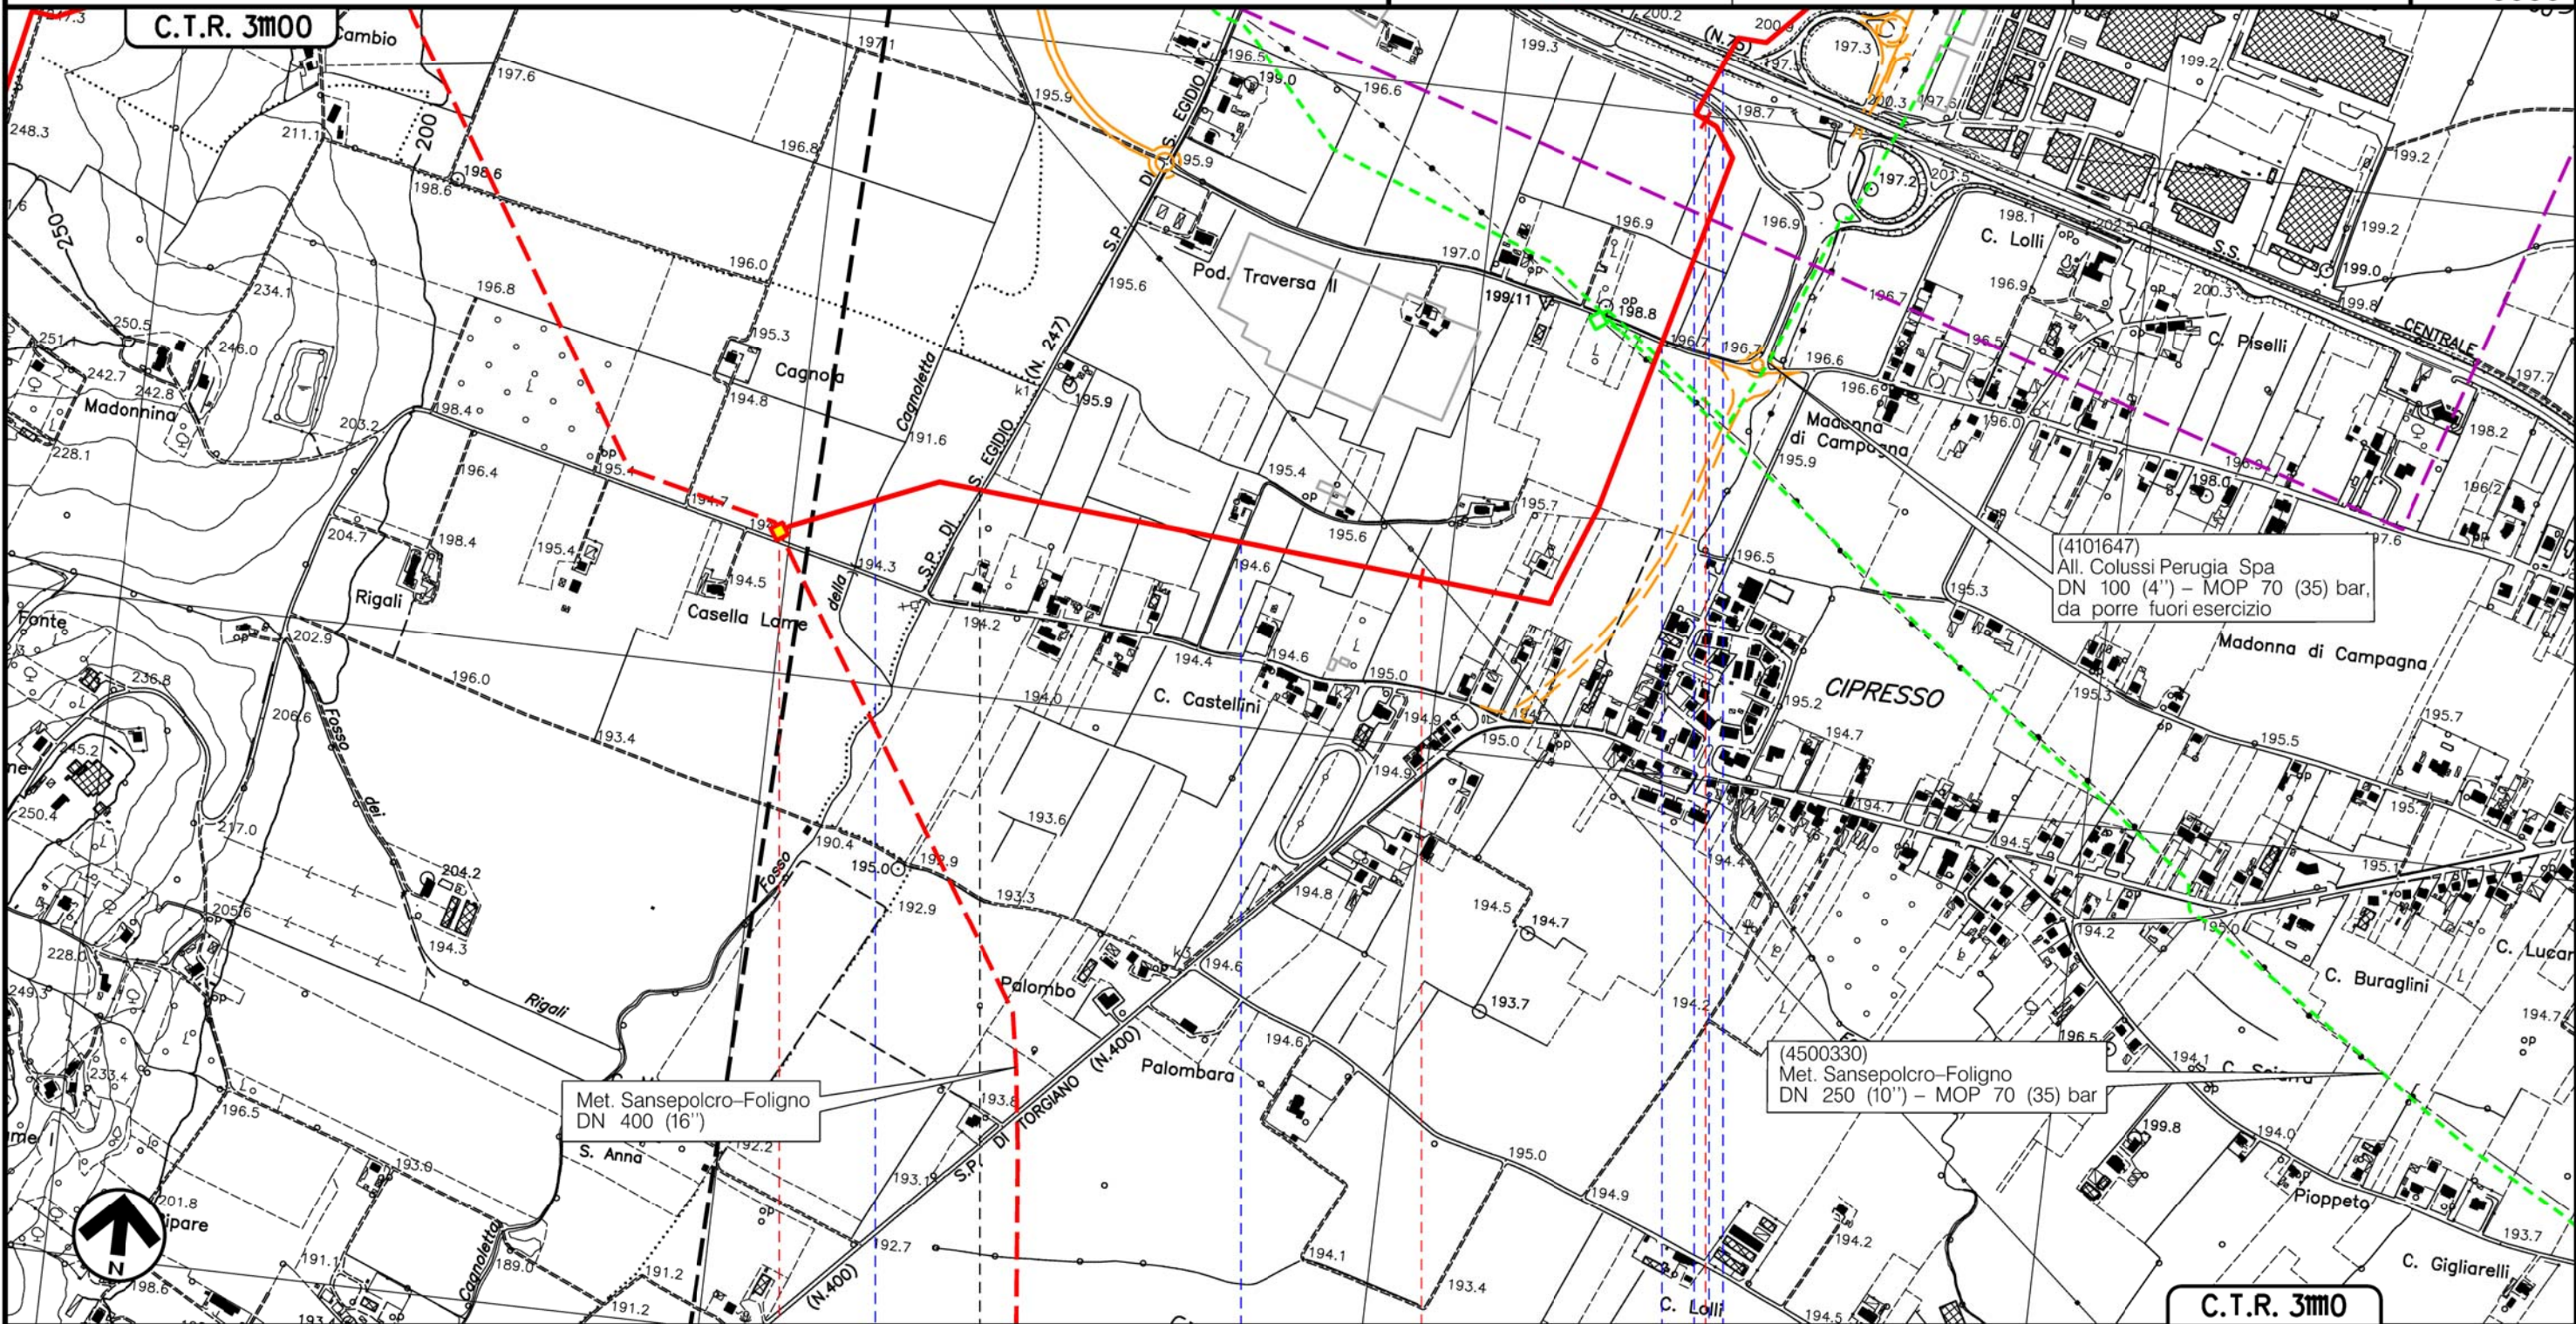

Il presente disegno è di proprietà aziendale - La Società tutelera i propri diritti a termine di legge.

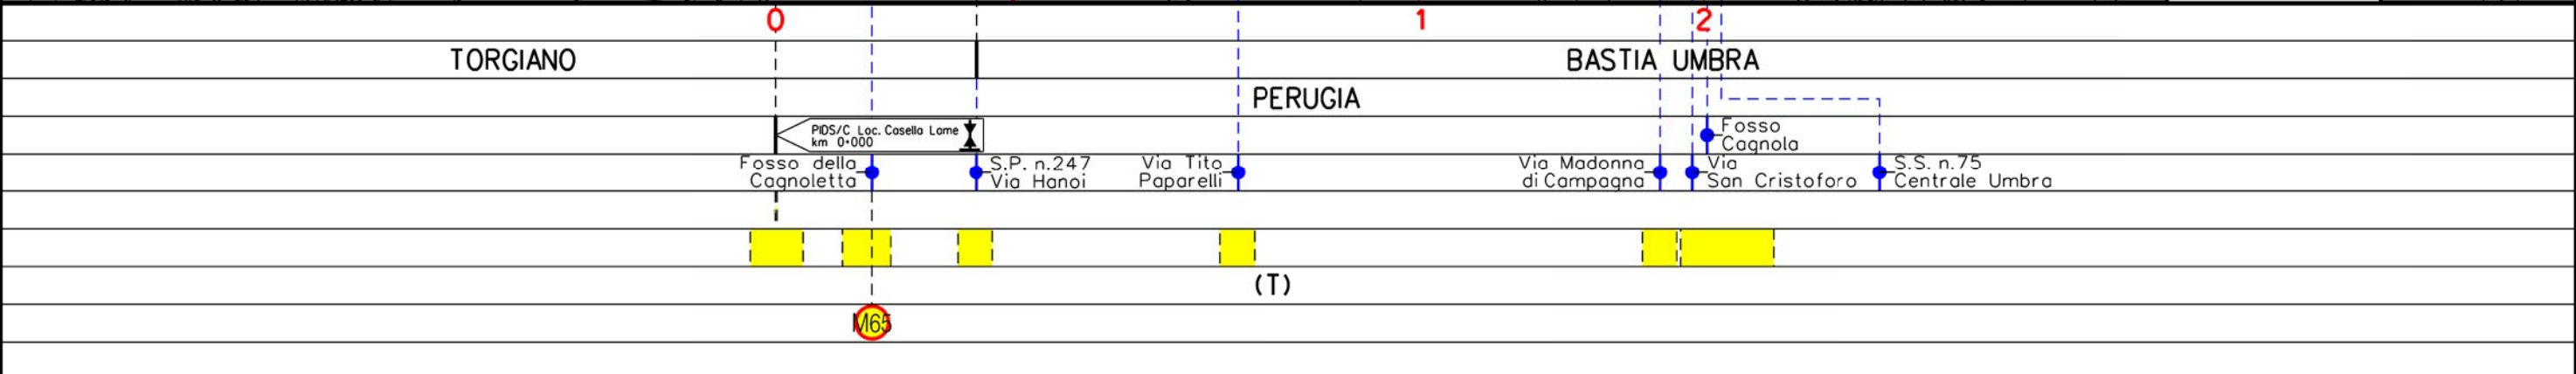




Metanodotto:


All. Colussi SPA  
DN 100 (4") - DP 75 bar

0	30/09/21	EMISSIONE	MARIONI	BATTISTI	LUMINARI
INDICE	DATA	REVISIONI	ELABORATO	VERIFICATO	APPROVATO
Proprietario		Progettista		Dis. PG-HAB-002	
snam		COMIS		Comm. NR/20047/R-L28	
Foglio 10 di 15					
Scala 1:10000					

CARTA DEGLI HABITAT

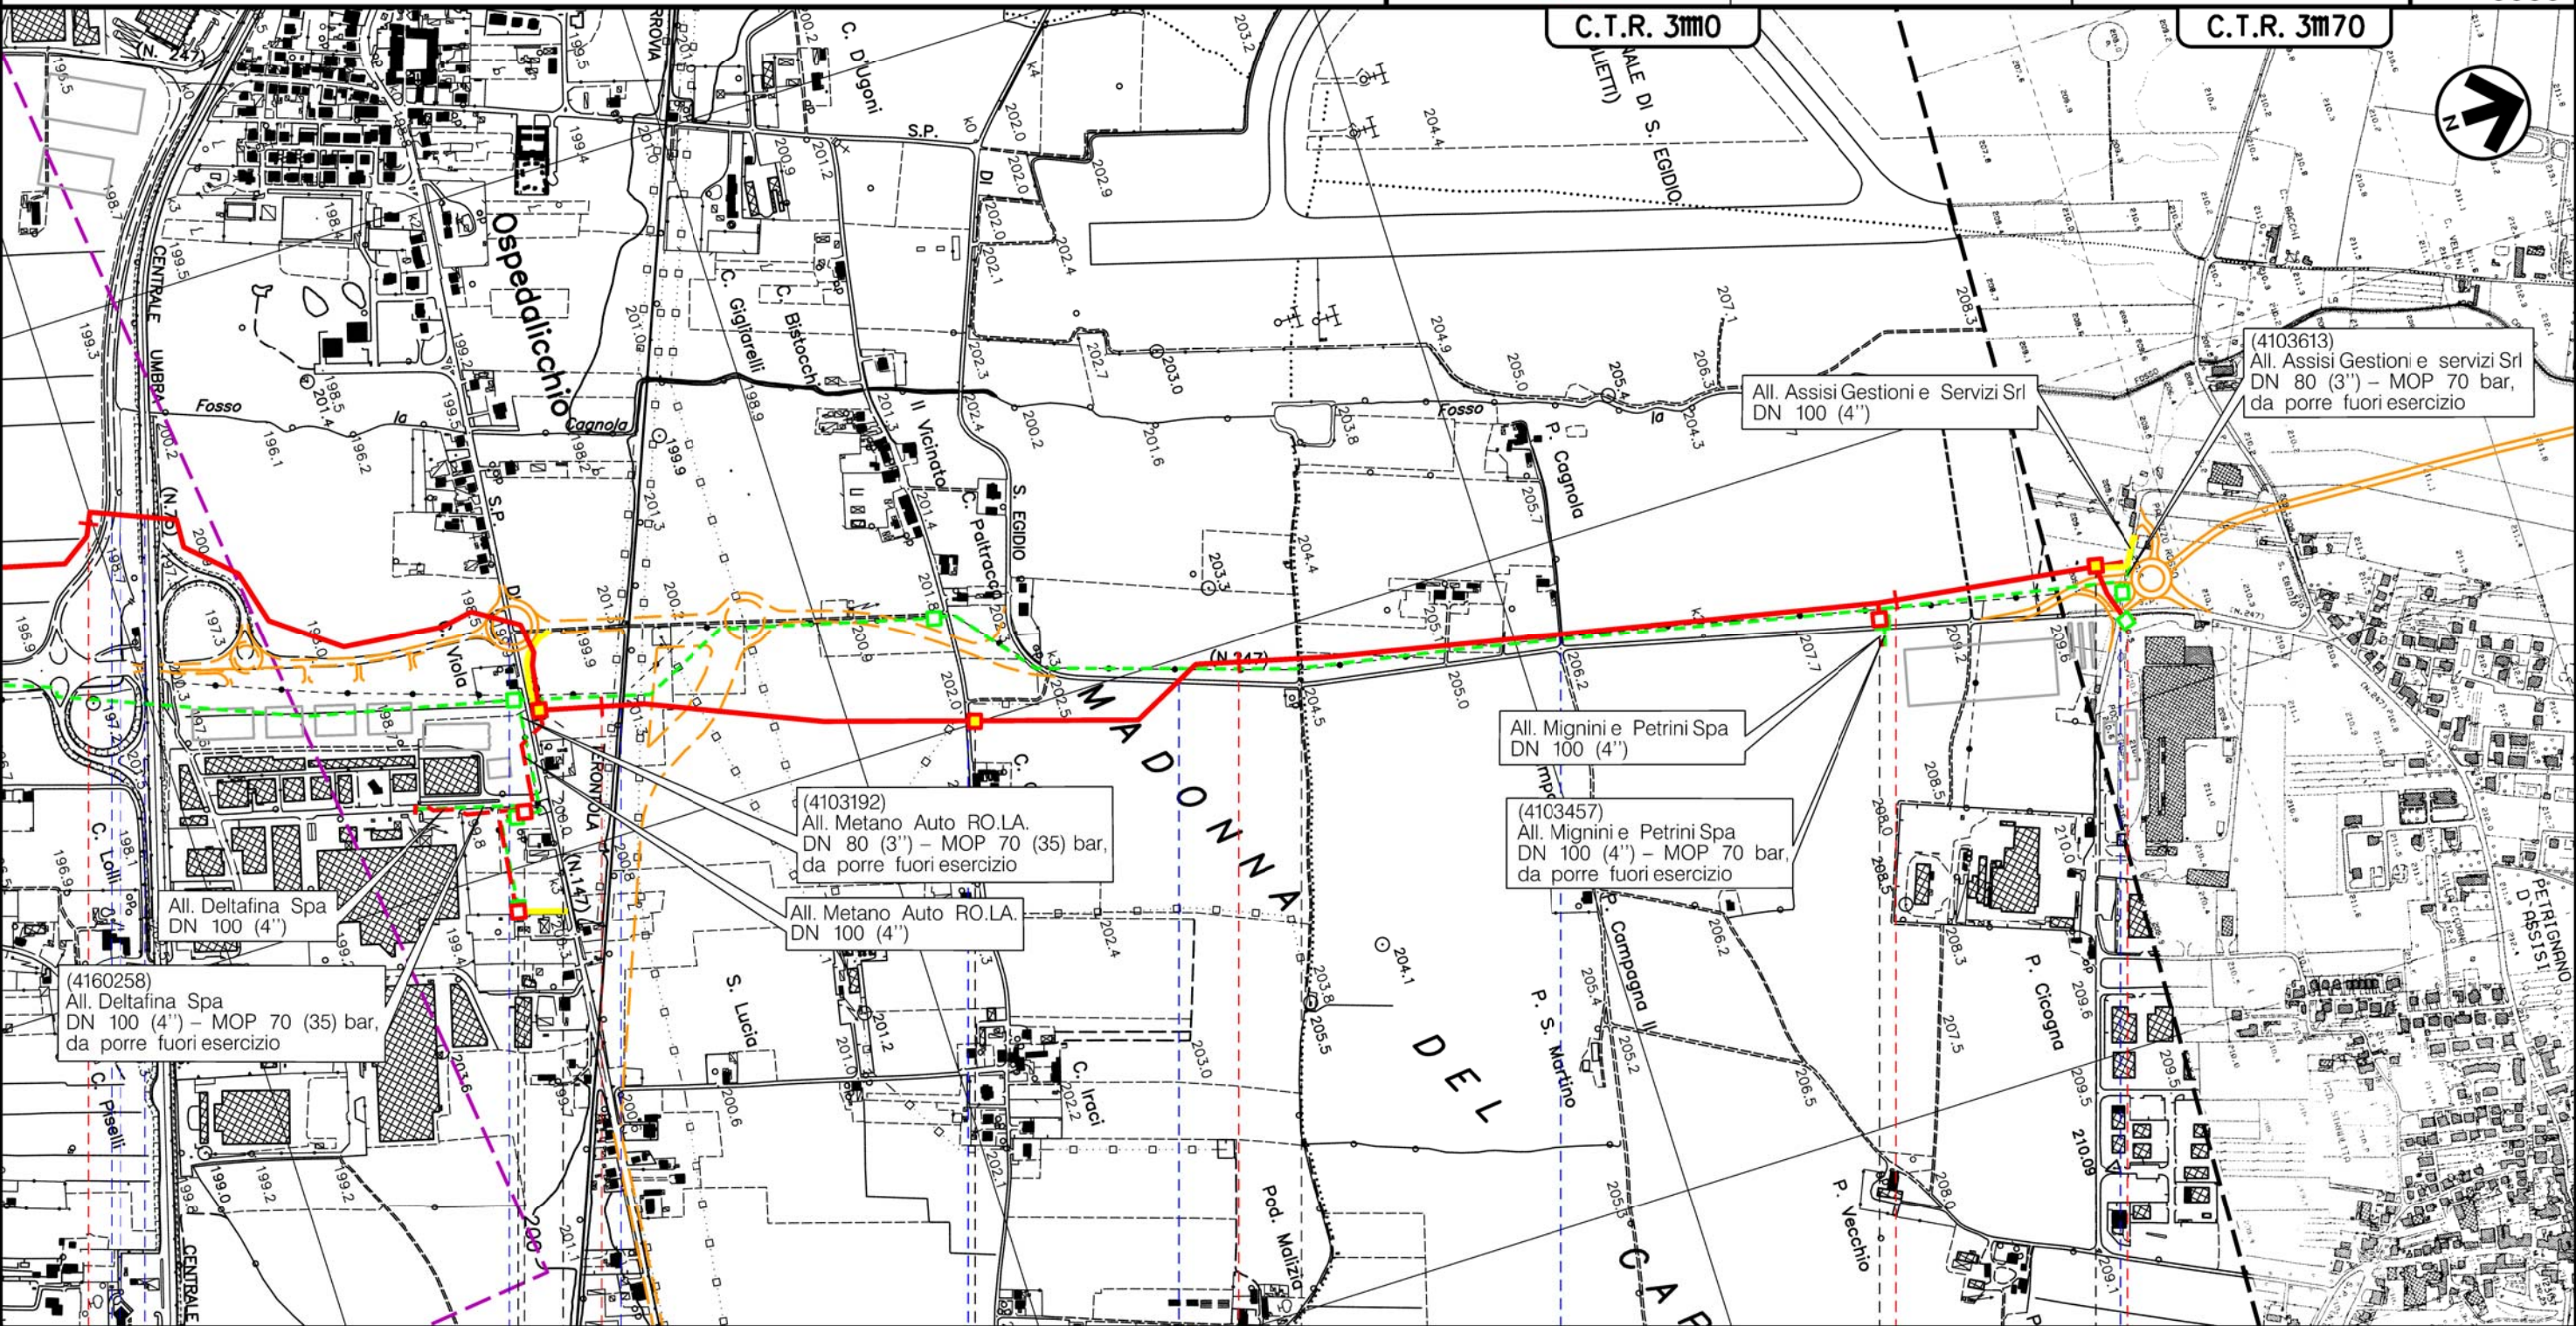

Il presente disegno è di proprietà aziendale - La Società tutelerà i propri diritti a termine di legge.

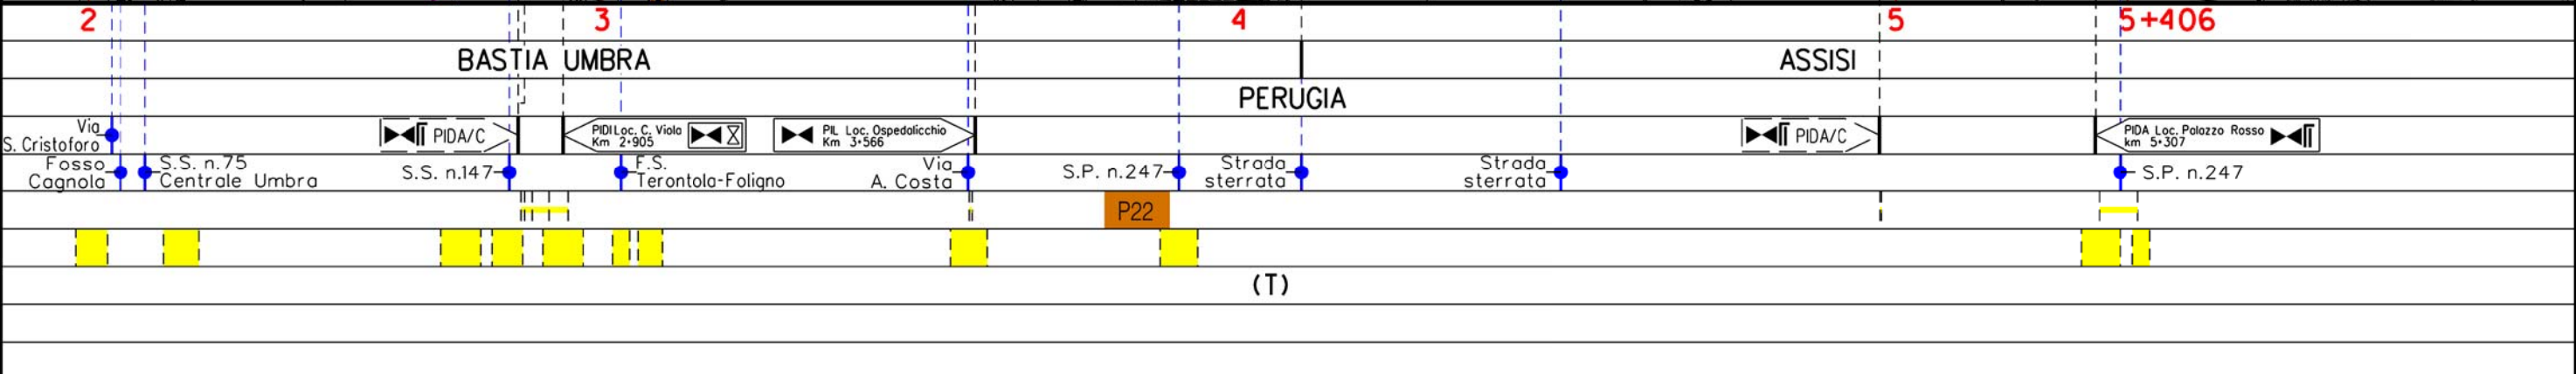




Metanodotto:

Der. per Bastia Umbra  
DN 150 (6") – DP 75 bar

CARTA DEGLI HABITAT

0	30/09/21	EMISSIONE	MARIONI	BATTISTI	LUMINARI	Foglio
INDICE	DATA	REVISIONI	ELABORATO	VERIFICATO	APPROVATO	11
Proprietario		Progettista		Dis.		di 15
snam		COMIS		PG-HAB-002		Scala
				Comm. NR/20047/R-L 33		1:10000

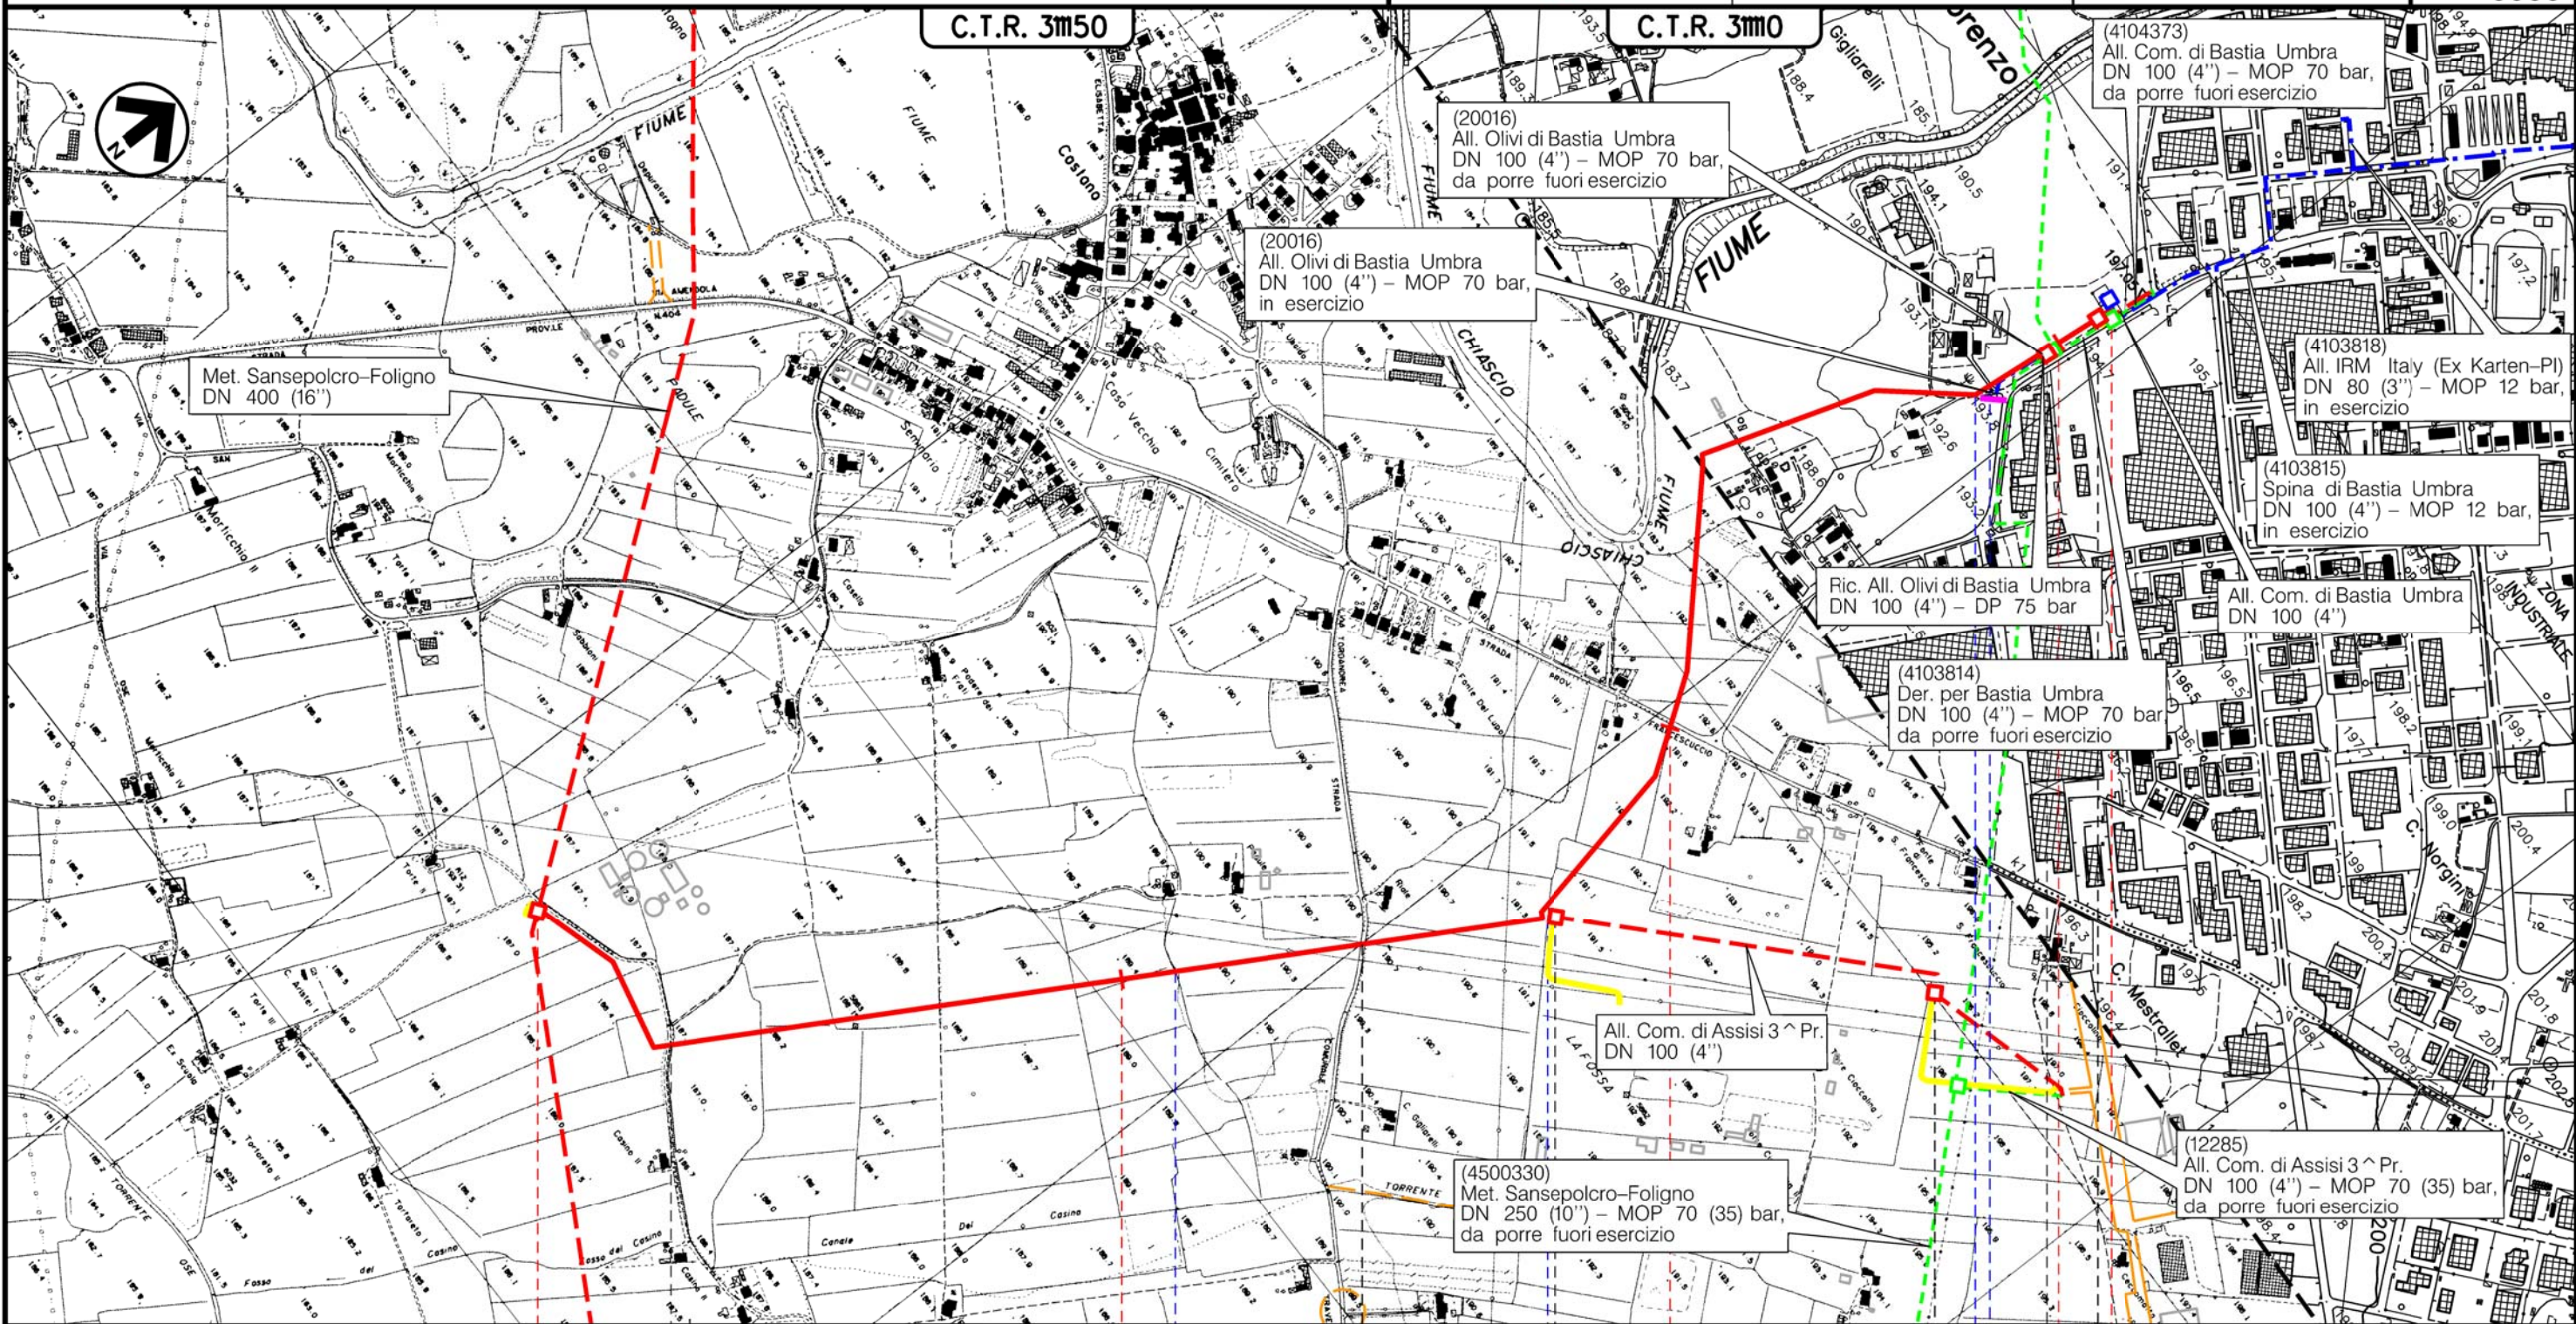

Met. Sansepolcro-Foligno  
DN 400 (16")

C.T.R. 3m50

C.T.R. 3m0

(20016)  
All. Olivi di Bastia Umbra  
DN 100 (4") – MOP 70 bar,  
da porre fuori esercizio

(20016)  
All. Olivi di Bastia Umbra  
DN 100 (4") – MOP 70 bar,  
in esercizio

(4104373)  
All. Com. di Bastia Umbra  
DN 100 (4") – MOP 70 bar,  
da porre fuori esercizio

(4103818)  
All. IRM Itay (Ex Karten-PI)  
DN 80 (3") – MOP 12 bar,  
in esercizio

(4103815)  
Spina di Bastia Umbra  
DN 100 (4") – MOP 12 bar,  
in esercizio

Ric. All. Olivi di Bastia Umbra  
DN 100 (4") – DP 75 bar

All. Com. di Bastia Umbra  
DN 100 (4")

(4103814)  
Der. per Bastia Umbra  
DN 100 (4") – MOP 70 bar  
da porre fuori esercizio

All. Com. di Assisi 3 ^ Pr.  
DN 100 (4")

(4500330)  
Met. Sansepolcro-Foligno  
DN 250 (10") – MOP 70 (35) bar,  
da porre fuori esercizio

(12285)  
All. Com. di Assisi 3 ^ Pr.  
DN 100 (4") – MOP 70 (35) bar,  
da porre fuori esercizio

BETTONA

BASTIA UMBRA

PERUGIA

ASSISI

BASTIA UMBRA

PIDI

Via San Simone

Fosso

Via Guido Sorignani

Fosso

S.P. n.404

Via del Lavoro Strada asfaltata

P18

P23

(T)

Il presente disegno è di proprietà aziendale - La Società tutelera i propri diritti a termine di legge.




Metanodotto:

All. Com. di Assisi 3<sup>^</sup> Pr.  
DN 100 (4") – DP 75 bar

CARTA DEGLI HABITAT

0	30/09/21	EMISSIONE	MARIONI	BATTISTI	LUMINARI	Foglio
INDICE	DATA	REVISIONI	ELABORATO	VERIFICATO	APPROVATO	12
Proprietario	Progettista		Dis.		Comm.	di 15
			PG-HAB-002		NR/20047/R-L 36	Scala
						1:10000

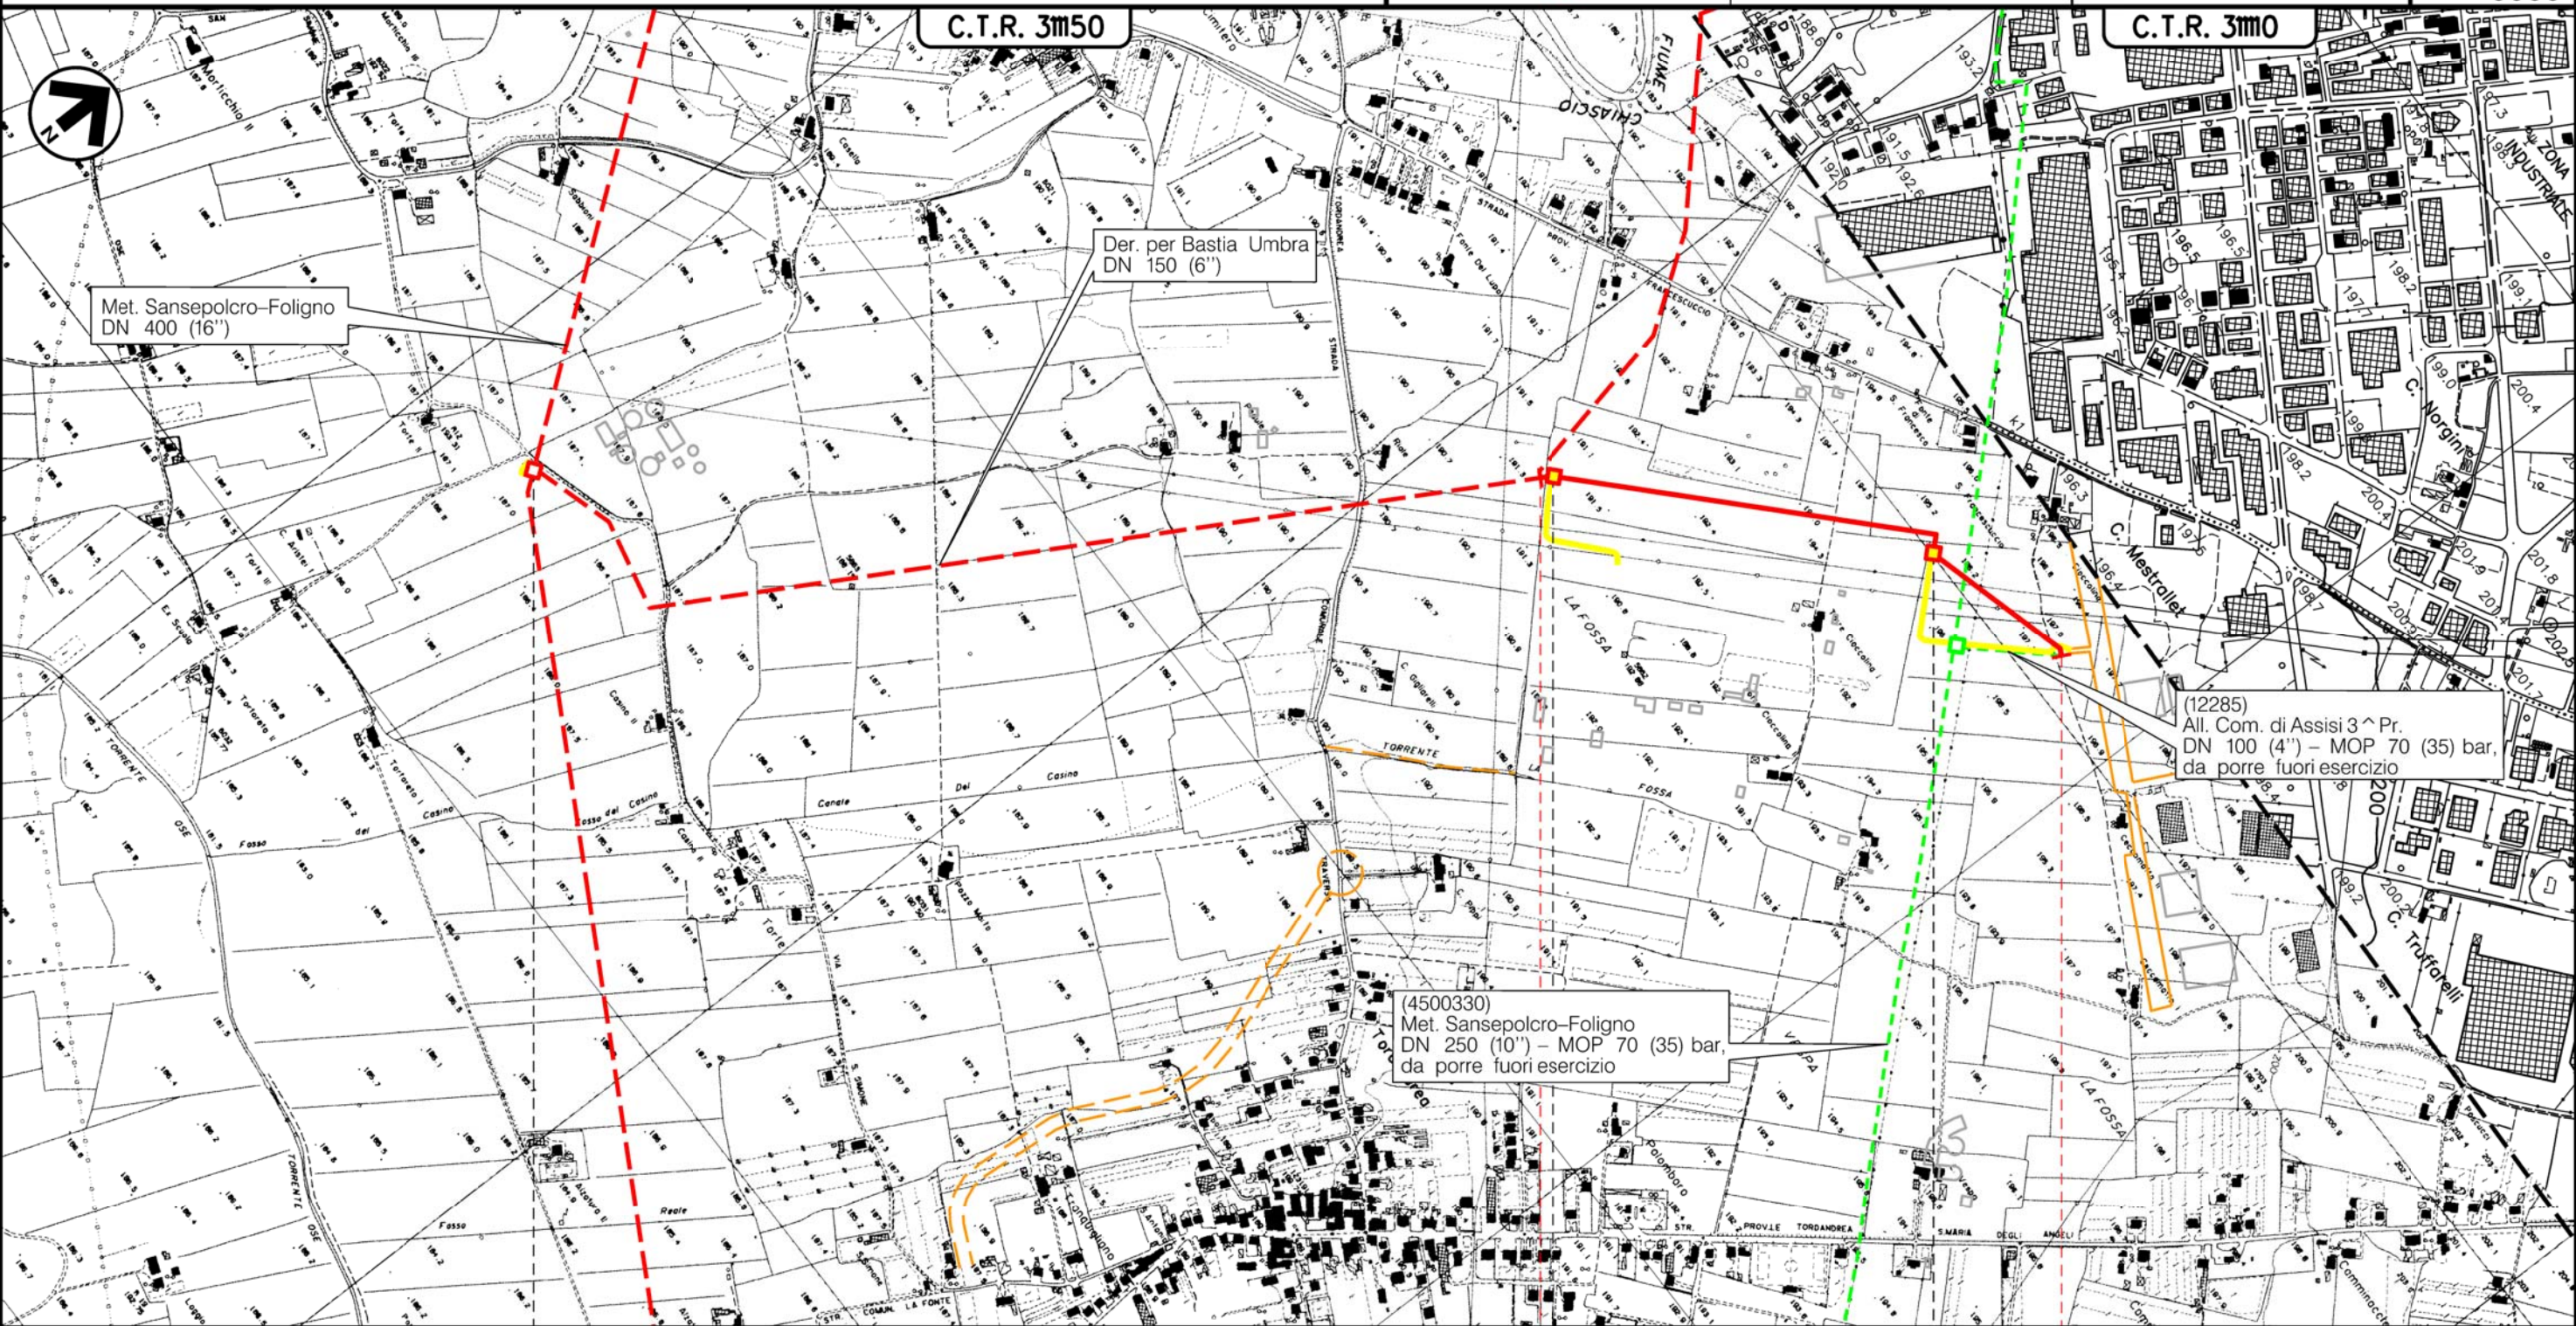

Il presente disegno e' di proprieta' aziendale - La Societa' tutelera' i propri diritti a termine di legge.








Metanodotto:

All. Com. di Assisi 1 ^ Pr.  
DN 100 (4") - DP 75 bar

CARTA DEGLI HABITAT

0	30/09/21	EMISSIONE	MARIONNI	BATTISTI	LUMINARI	Foglio
INDICE	DATA	REVISIONI	ELABORATO	VERIFICATO	APPROVATO	13
Proprietario	Progettista		Dis.		Comm.	di 15
			PG-HAB-002		NR/20047/R-L 37	Scala
						1:10000

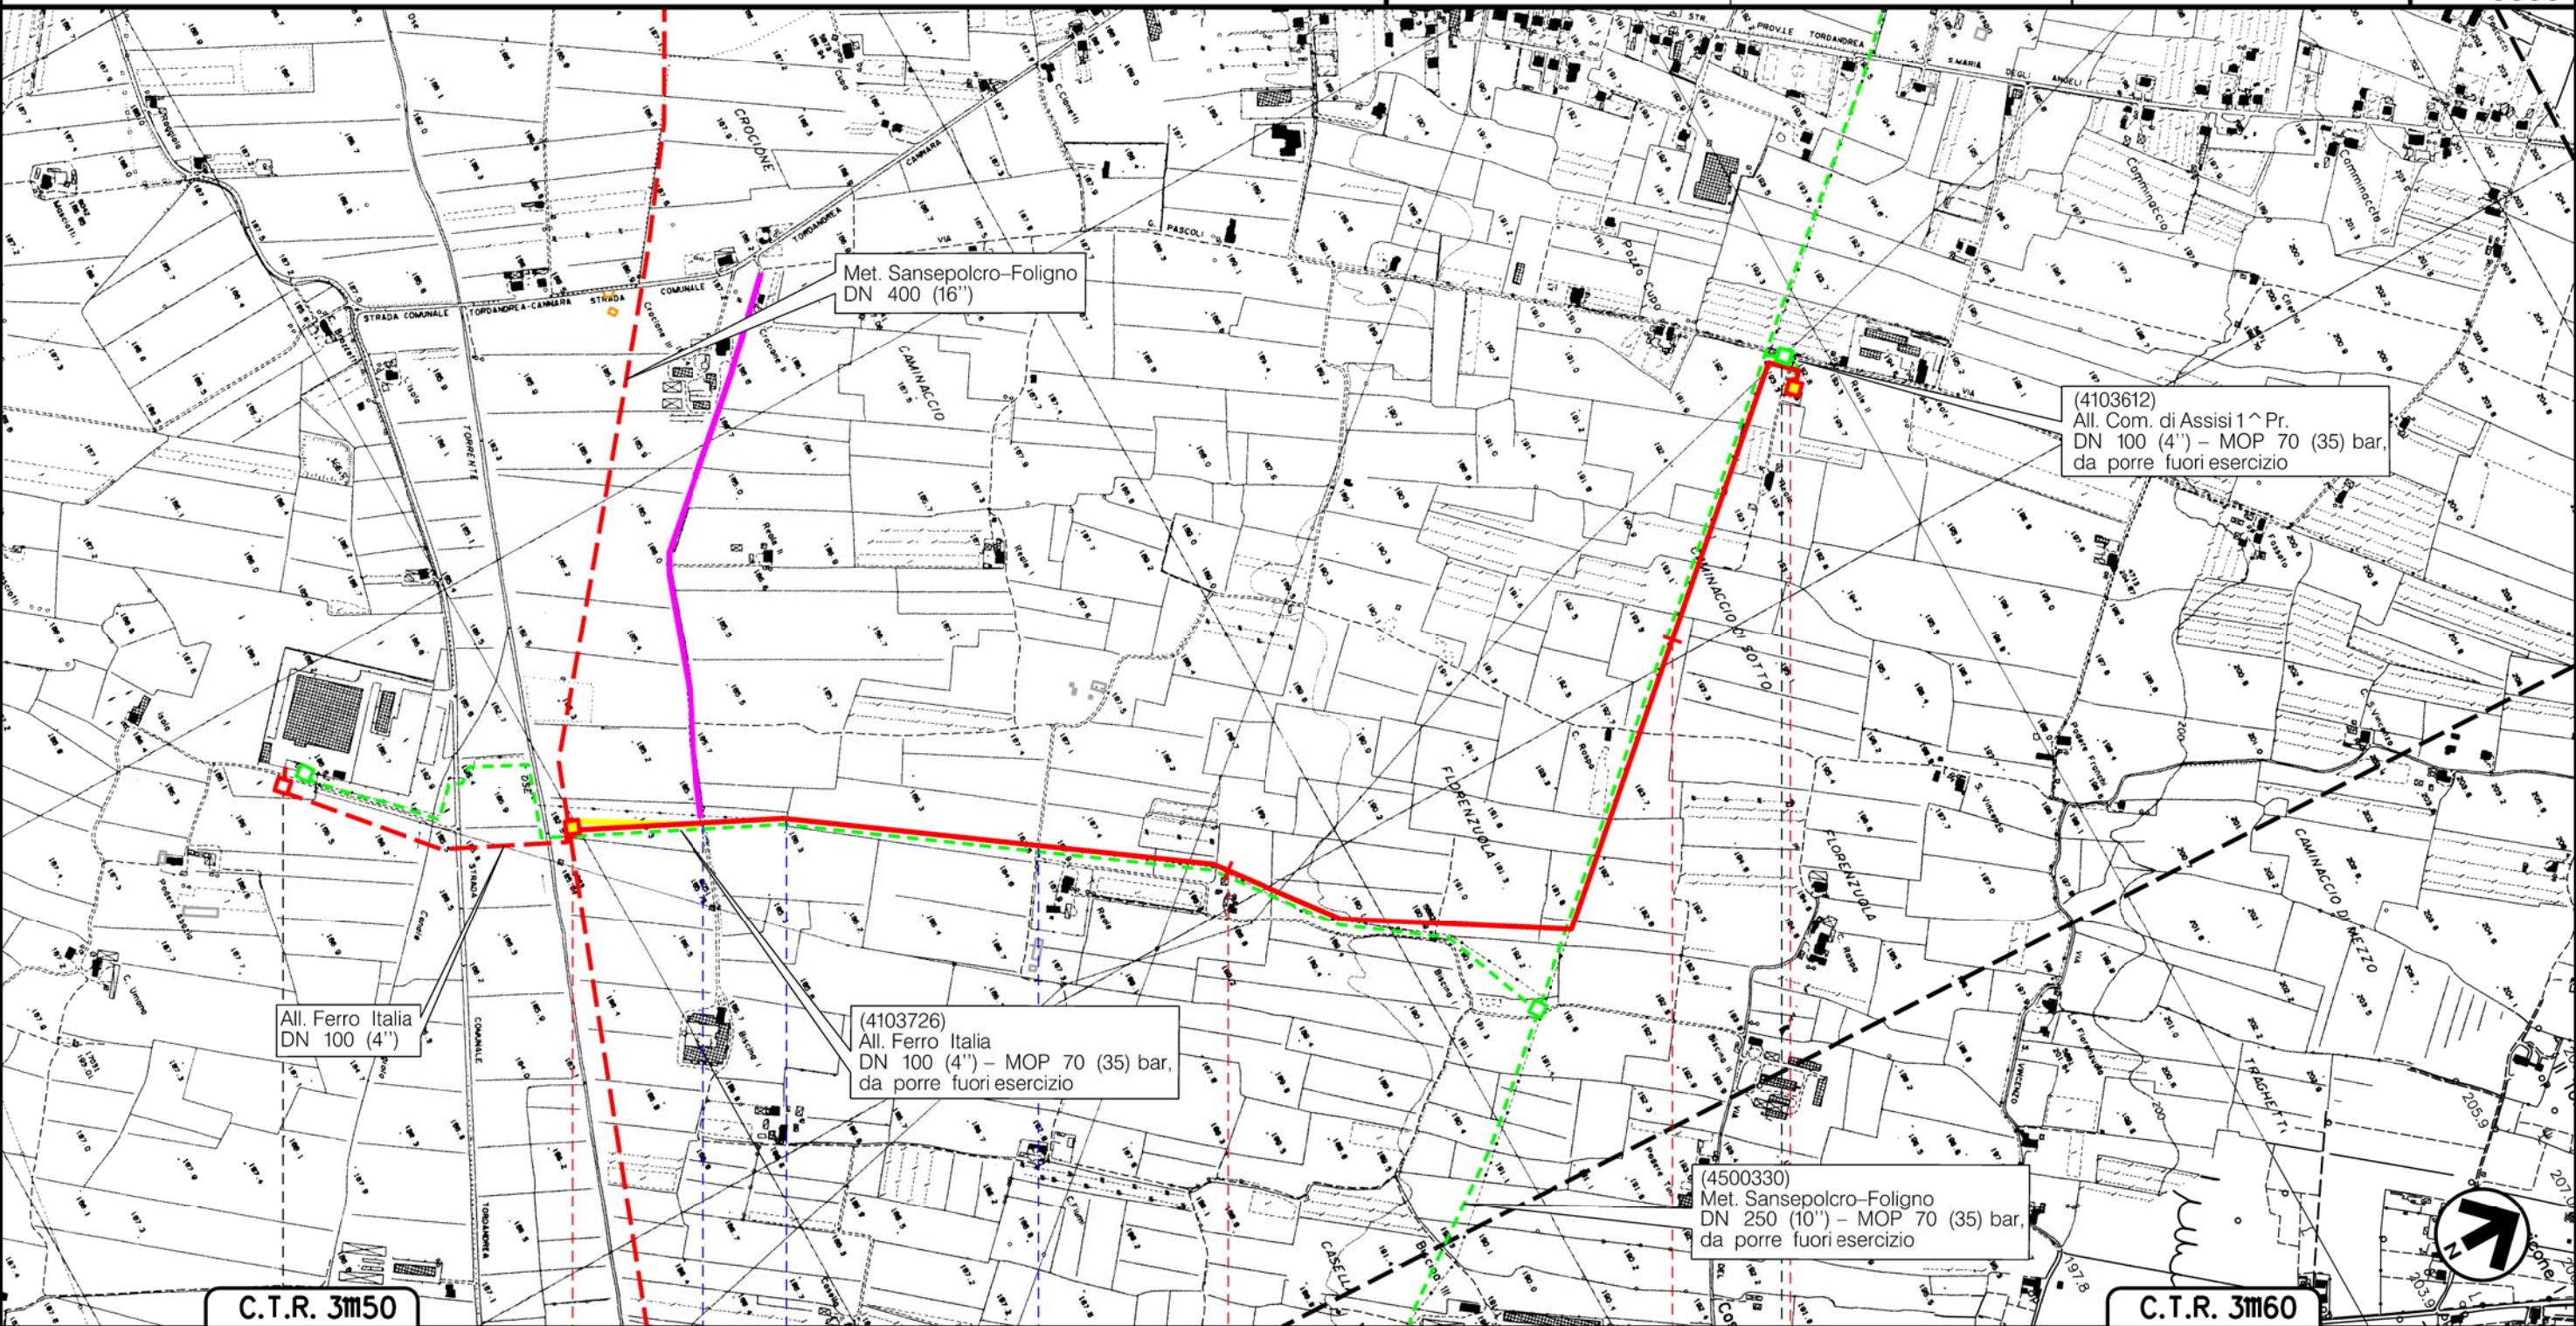

Il presente disegno è di proprietà aziendale - La Società tutelerà i propri diritti a termine di legge.

C.T.R. 3m50

C.T.R. 3m60

PIDA/C

PIDS

PIDS Loc. Biscino 1 km 0+000

Fosso

Strada sterrata

Via Dionigi Della Torre

PIDA/C Loc. Caminaccio di Sotto km 2+523

ASSISI  
PERUGIA



(T)




Metanodotto:

All. Bonaca-Cannara  
DN 100 (4") - DP 75 bar

CARTA DEGLI HABITAT

0	30/09/21	EMISSIONE	MARIONNI	BATTISTI	LUMINARI	Foglio
INDICE	DATA	REVISIONI	ELABORATO	VERIFICATO	APPROVATO	14
Proprietario			Progettista			di 15
						Scala
			Dis. PG-HAB-002			1:10000
			Comm. NR/20047/R-L 39			

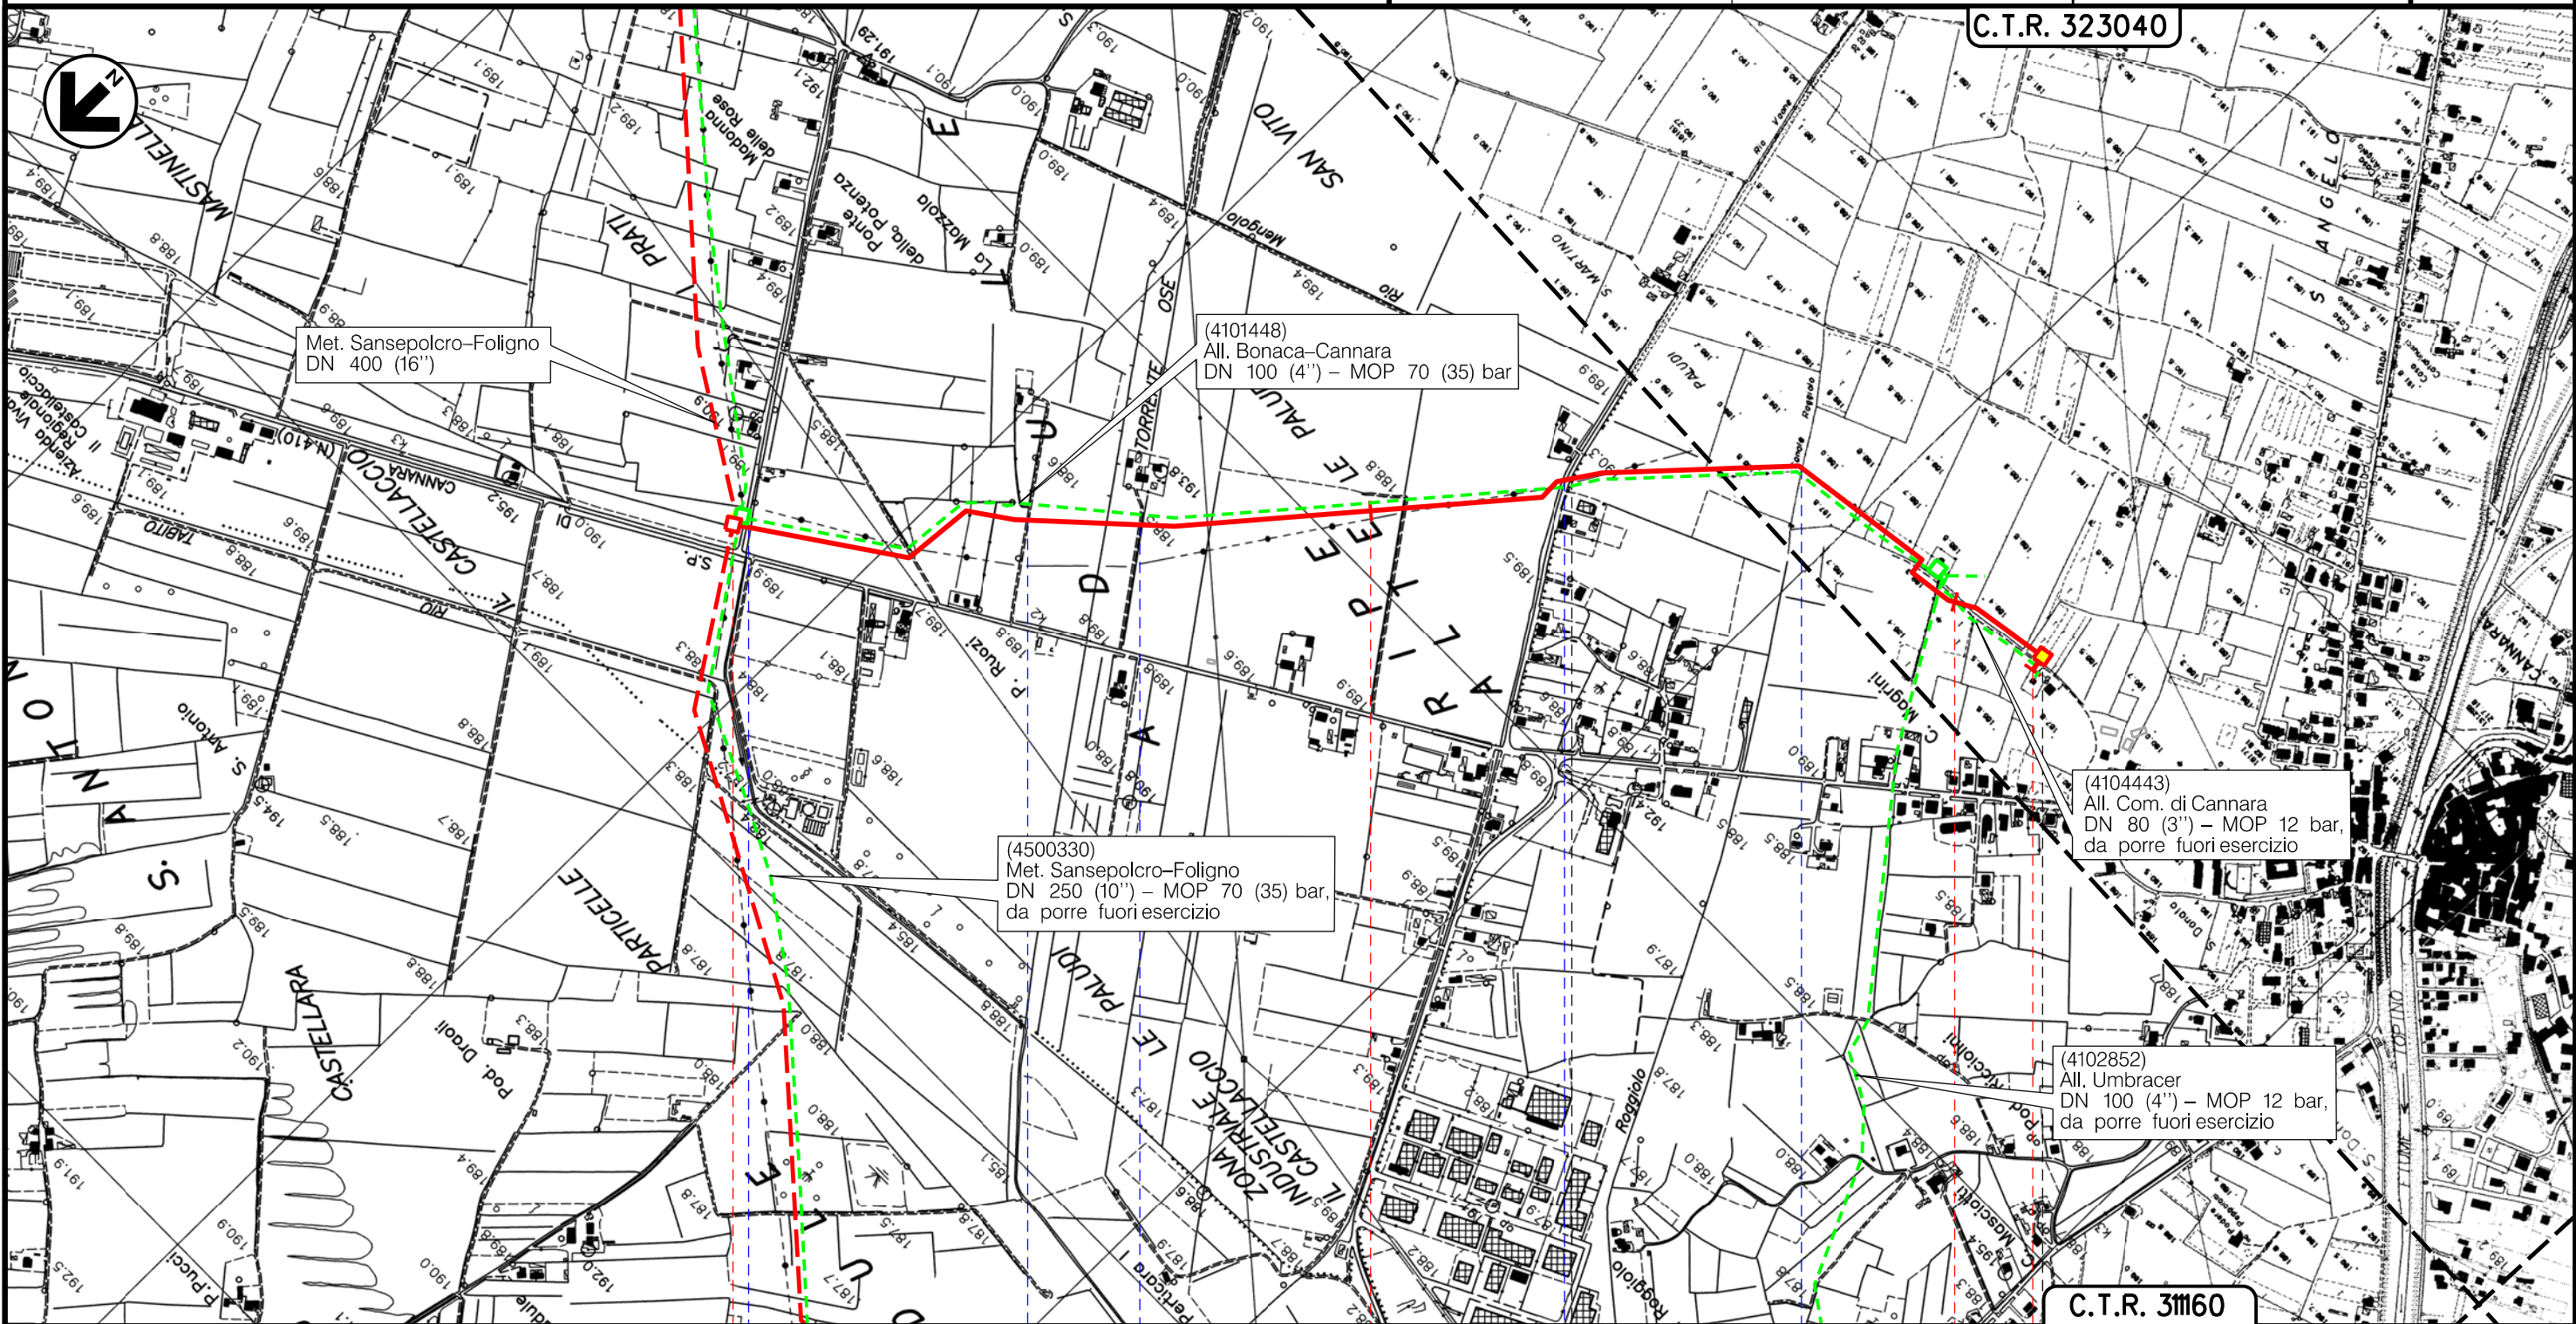

Met. Sansepolcro-Foligno  
DN 400 (16")

(4101448)  
All. Bonaca-Cannara  
DN 100 (4") - MOP 70 (35) bar


(4500330)  
Met. Sansepolcro-Foligno  
DN 250 (10") - MOP 70 (35) bar,  
da porre fuori esercizio

(4104443)  
All. Com. di Cannara  
DN 80 (3") - MOP 12 bar,  
da porre fuori esercizio

(4102852)  
All. Umbracer  
DN 100 (4") - MOP 12 bar,  
da porre fuori esercizio

C.T.R. 31160

Il presente disegno è di proprietà aziendale - La Società tutelerà i propri diritti a termine di legge.

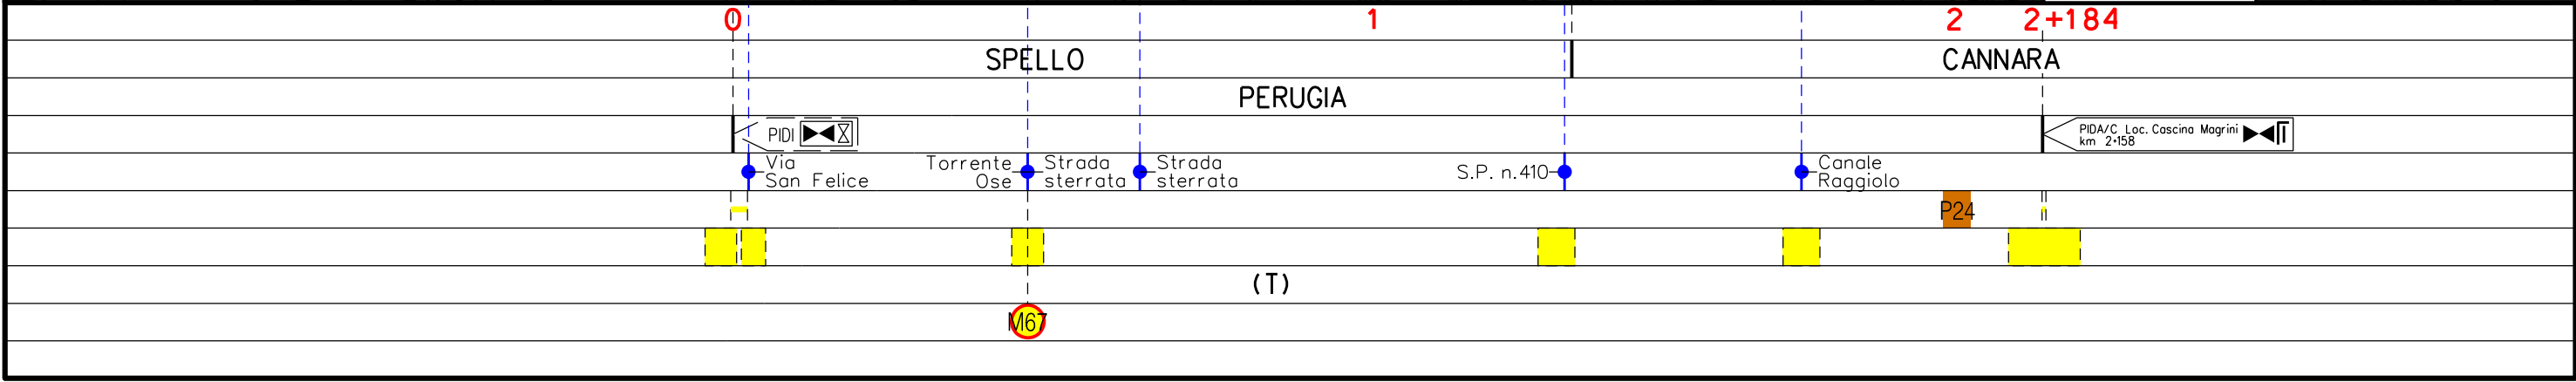




Metanodotto:

All. Ceramica Falcinelli  
DN 100 (4'') – DP 75 bar

CARTA DEGLI HABITAT

0	30/09/21	EMISSIONE	MARIONI	BATTISTI	LUMINARI	Foglio
INDICE	DATA	REVISIONI	ELABORATO	VERIFICATO	APPROVATO	15
Proprietario		Progettista		Dis.		di 15
snam		COMIS		PG-HAB-002		Scala
				Comm. NR/20047/R-L 40		1:10000

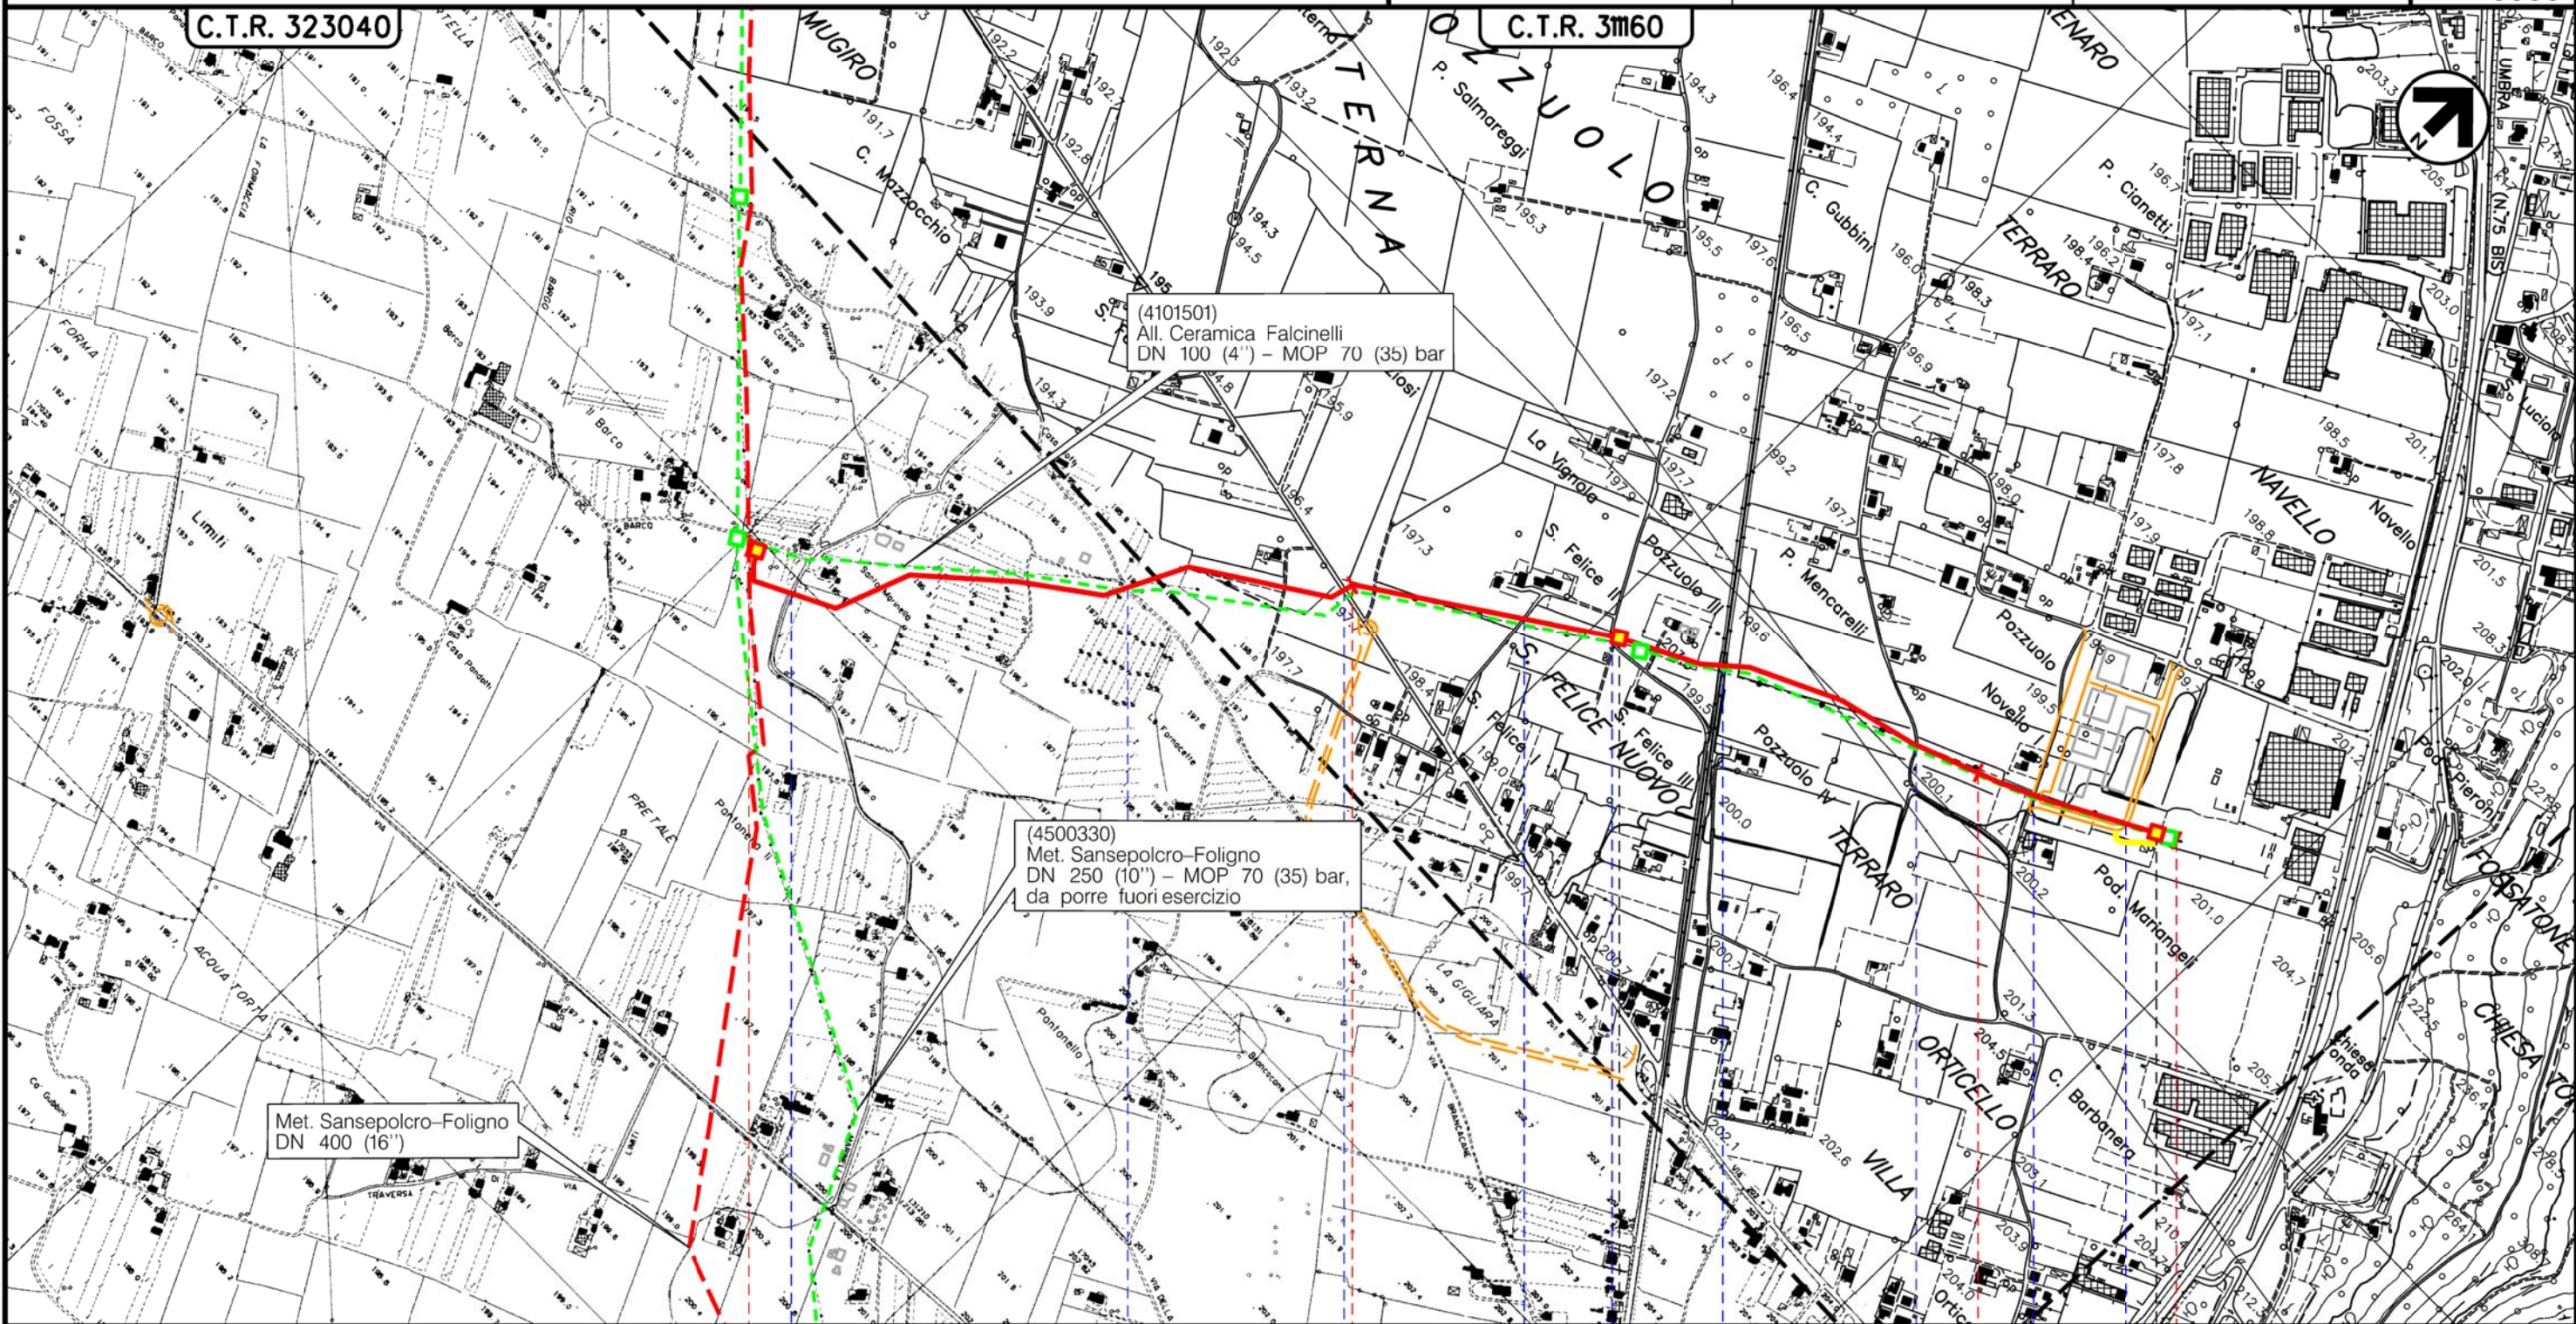

(4101501)  
All. Ceramica Falcinelli  
DN 100 (4'') – MOP 70 (35) bar

(4500330)  
Met. Sansepolcro-Foligno  
DN 250 (10'') – MOP 70 (35) bar,  
da porre fuori esercizio

Met. Sansepolcro-Foligno  
DN 400 (16'')

0 1 2 2+325

SPELLO  
PERUGIA

PDS/C Loc. Santo Marinello km 0-015 P/L Loc. S. Felice Nuovo km 1-417 PIDA/C Loc. Pod. Mariangeli km 2-286

Via Santa Marinella Via Str. Fondo Via San Felice Strada sterrata Via delle Vigne F.S. Terontolo-Foligno Via Pozzuolo I Via Pozzuolo II Via del Pastificio



(T)

Il presente disegno è di proprietà aziendale - La Società tutela i propri diritti a termine di legge.