


COROGRAFIA Scala 1:400.000

OPERE CONNESSE IN PROGETTO

- Der. per Perugia DN 400 (16'') – DP 75 bar – Tav. 3-4
- Ric. All. Nestle' IT Sansepolcro DN 100 (4'') – DP 75 bar – Tav. 5
- Der. per San Giustino DN 100 (4'') – DP 75 bar – Tav. 6
- All. Centrale metano Piccini DN 100 (4'') – DP 75 bar – Tav. 7
- All. Luxenia Umbro Tiberina DN 100 (4'') – DP 75 bar – Tav. 8
- All. Colussi SPA DN 100 (4'') – DP 75 bar – Tav. 9-10
- Der. per Bastia Umbra DN 150 (6'') – DP 75 bar – Tav. 11
- All. Com. di Assisi 3^ Pr. DN 100 (4'') – DP 75 bar – Tav. 12
- All. Com. di Assisi 1^ Pr. DN 100 (4'') – DP 75 bar – Tav. 13
- All. Bonaca-Cannara DN 100 (4'') – DP 75 bar – Tav. 14
- All. Ceramica Falcinelli DN 100 (4'') – DP 75 bar – Tav. 15

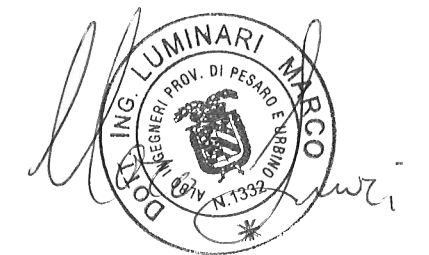

0	30/09/21	EMISSIONE	MARIONNI	BATTISTI	LUMINARI		
INDICE	DATA	REVISIONI			ELABORATO	VERIFICATO	APPROVATO
Proprietario		Progettista			Dis. PG-TPSZ-002		
					Fg. 1 di 15		
Metanodotto:					Comm. NR/20047		
Sansepolcro – Foligno					INDICE		
DN 400 (16'') – DP 75 bar					0		
opere connesse					Scala 1:10000		
TRACCIATO DI PROGETTO CON SIC E ZPS					Sostituisce il		
					Sostituito dal		

Metanodotto: Sansepolcro – Foligno
 DN 400 (16'') – DP 75 bar

TRACCIATO DI PROGETTO CON SIC E ZPS

0	30/09/21	EMISSIONE	MARIONNI	BATTISTI	LUMINARI		
INDICE	DATA	R E V I S I O N I			ELABORATO	VERIFICATO	APPROVATO
Proprietario		Progettista		Dis. PG-TPSZ-002		Comm. NR/20047/R-L01	
						Scala 1:10000	

Foglio
 2
 di 15

LEGENDA

SIMBOLOGIA CARTOGRAFICA

- | | | | |
|--|---|--|---|
| | Metanodotto in progetto | | Altre condotte di terzi |
| | Metanodotti in esercizio | | Altri metanodotti in progetto |
| | Metanodotti da porre fuori esercizio e recuperare | | Future opere in progetto |
| | Alternativa di tracciato | | Gallerie, Tunnel, Mini-Microtunnel, Raise Boring e T.O.C. |
| | Aree impianti stacco-terminale in progetto | | Impianti di linea in progetto |
| | Aree impianti stacco-terminale esistenti | | Impianti di linea su rete in esercizio |
| | Piazzola di stoccaggio tubazioni | | Impianti di linea da porre fuori esercizio e recuperare |
| | Strada di accesso all'impianto | | Depositi temporanei |
| | Adeguamento strade esistenti | | Strade di accesso provvisorio |
| | | | Limite sovrapposizione fogli |
| | | | Integrazioni planimetriche di progetto |
| | | | Integrazioni planimetriche esistenti |

SIMBOLOGIA MECCANICA

- Punto di intercettazione di linea (P.I.L.)
- Punto di intercettazione di derivazione importante (P.I.D.I.)
- Punto di intercettazione di derivazione semplice con stacco da P.I.L. (P.I.D.S.)
- Punto di intercettazione e derivazione semplice con stacco da Linea (P.I.D.S.)
- Punto di intercettazione con discaggio di allacciamento (P.I.D.A.)
- Punto predisposto per il discaggio di allacciamento (P.P.D.A.)
- Punto di sezionamento elettrico terminale (P.S.E.T.)
- Stazione predisposta per lancio e ricevimento PIG
- Impianto di riduzione/regolazione della pressione

SIMBOLOGIA TEMATICA

- Siti Rete Natura 2000
- ZSC – Zone speciali di conservazione

Il presente disegno è di proprietà aziendale - La Società tutela i propri diritti a termine di legge.


Progressiva chilometrica	N.	
Comuni		
Province		
Impianti		TIPO - N. - PROGR. km
Attraversamenti		TIPO - PROGR. km
Strade - Piste - Piazzole tubazioni	TIPOLOGIA ATTRAVERSATA (SS n. **, corso d'acqua, ferrovia, ecc.)	
Fascia di lavoro	ACCESSO IMPIANTI	ADEGUAMENTI STRADE
Scavabilità terreni	ALLARGATA	STRADE PROVVISORIE
Opere di ripristino	DEPOSITI TEMPORANEI	
	SCIOLTI (T)	ROCCIA TENERA (RT) ROCCIA DURA (RD)

Metanodotto:


Der. per Perugia
DN 400 (16") - DP 75 bar

0	30/09/21	EMISSIONE	MARIONI	BATTISTI	LUMINARI	Foglio
INDICE	DATA	REVISIONI	ELABORATO	VERIFICATO	APPROVATO	3
Proprietario		Progettista		Dis.		di 15
snam		COMIS		PG-TPSZ-002		Scala
				Comm. NR/20047/R-L02		1:10000

TRACCIATO DI PROGETTO CON SIC E ZPS

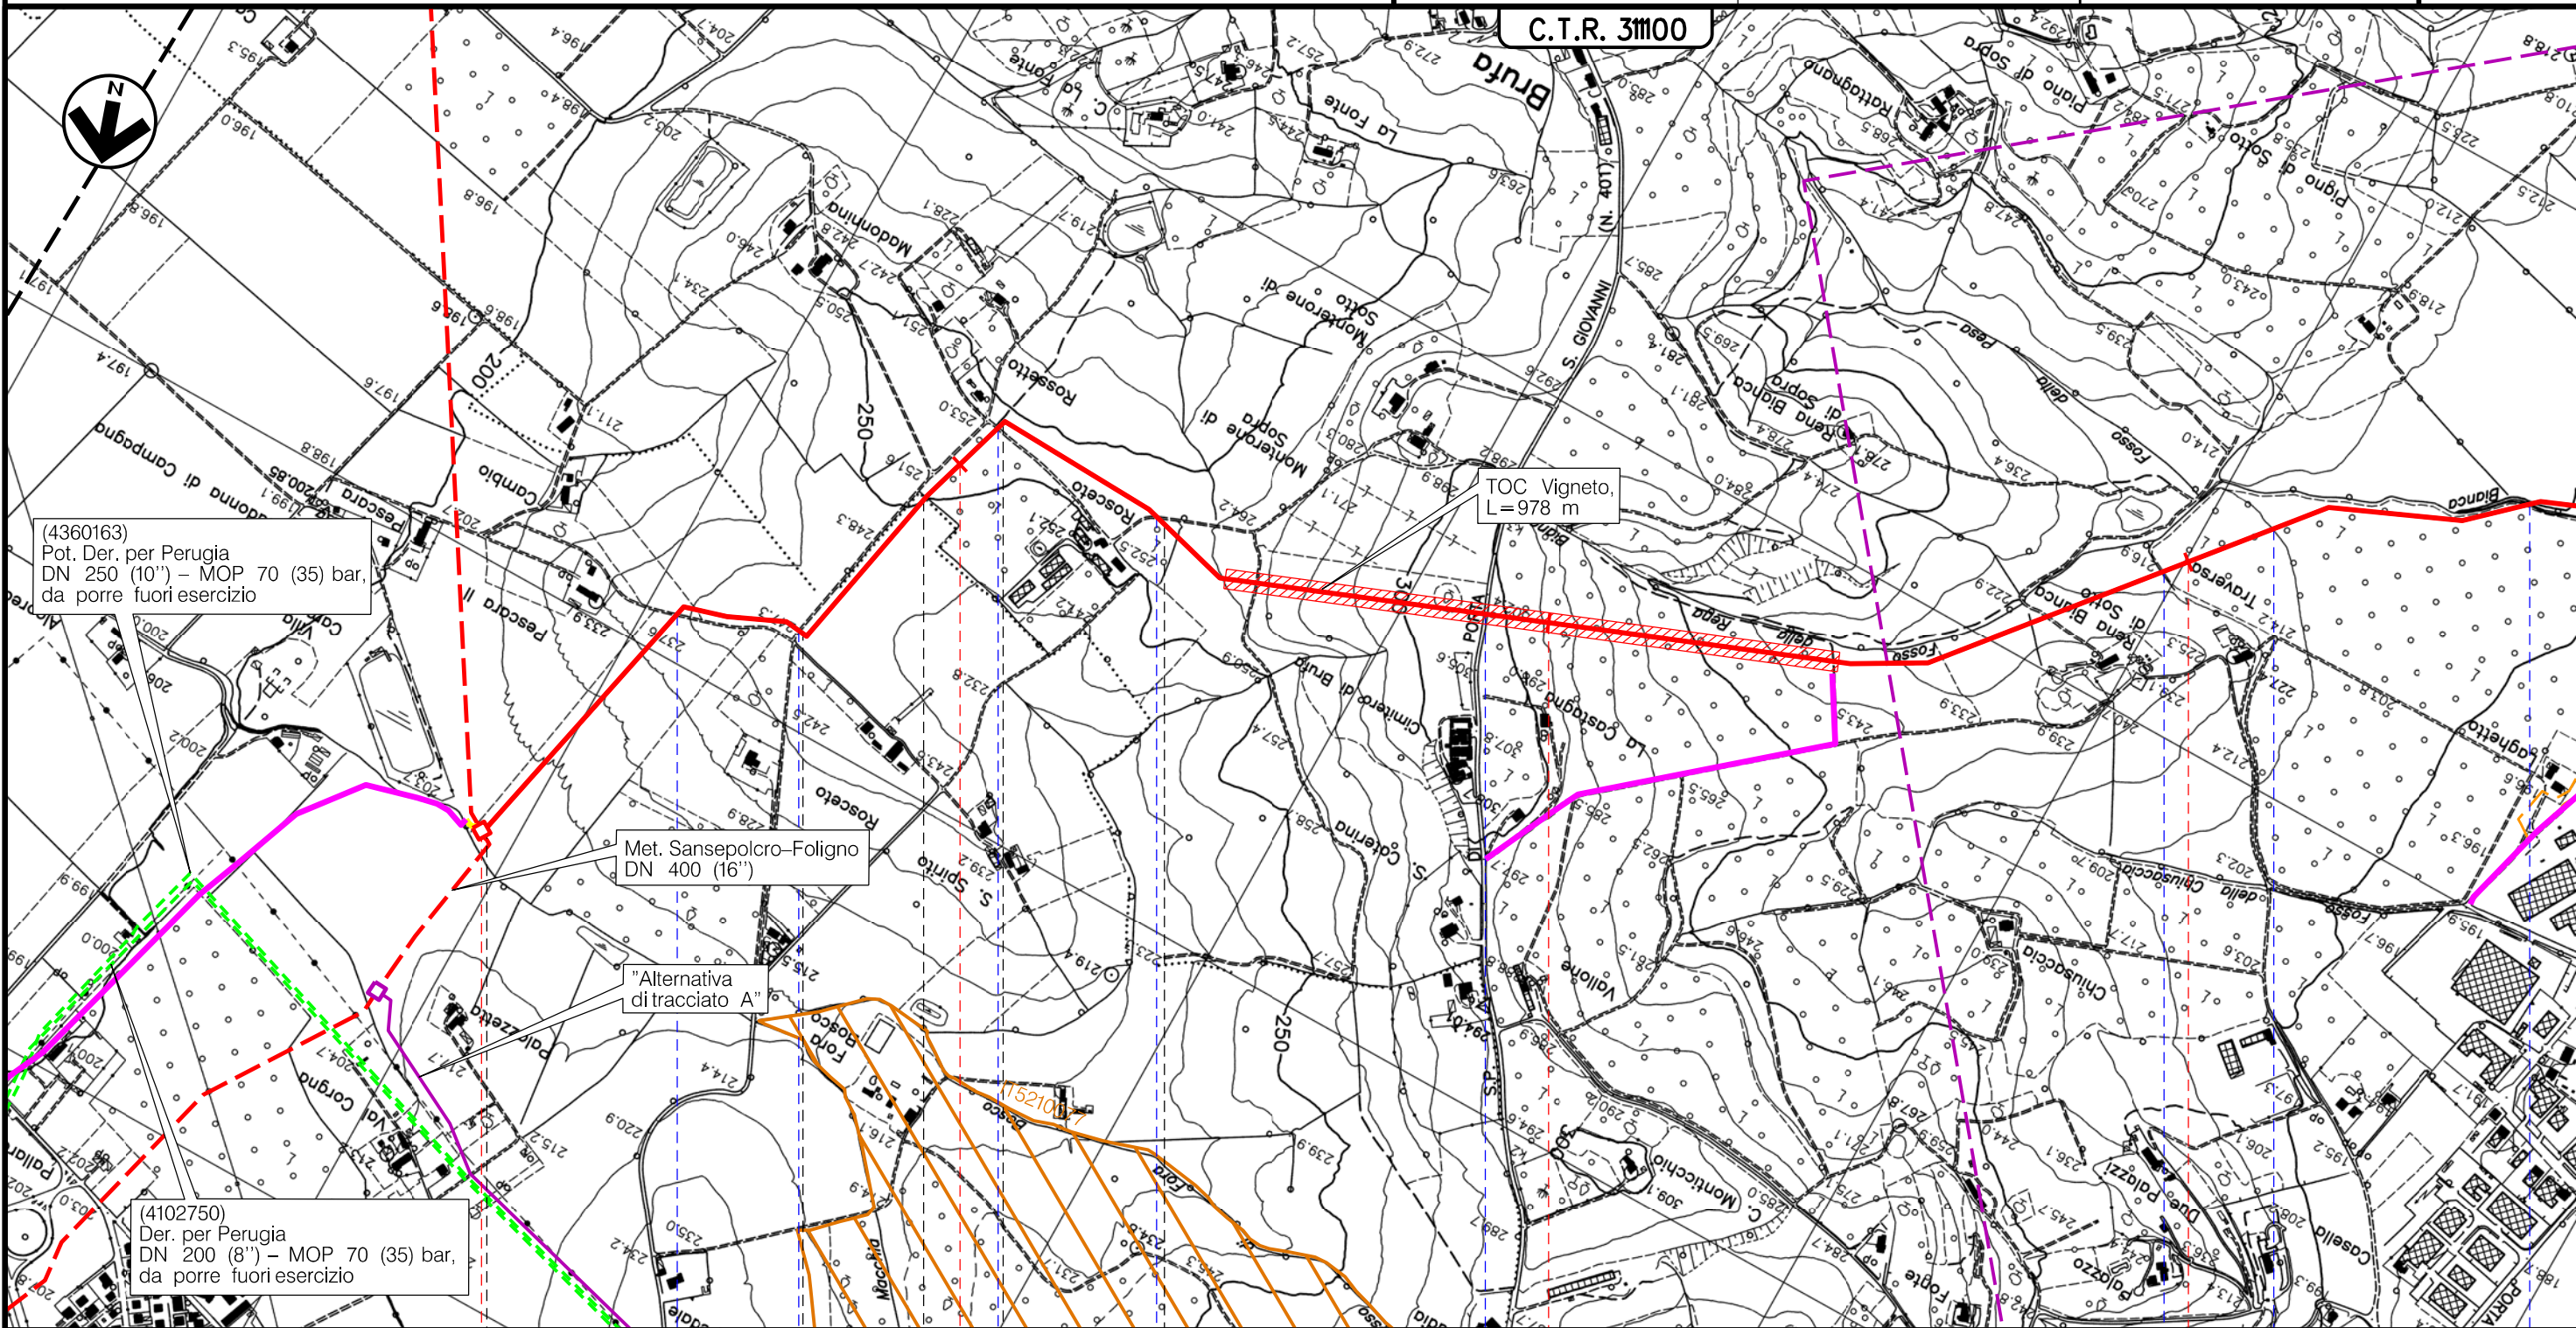

Il presente disegno è di proprietà aziendale - La Società tutelerà i propri diritti a termine di legge.

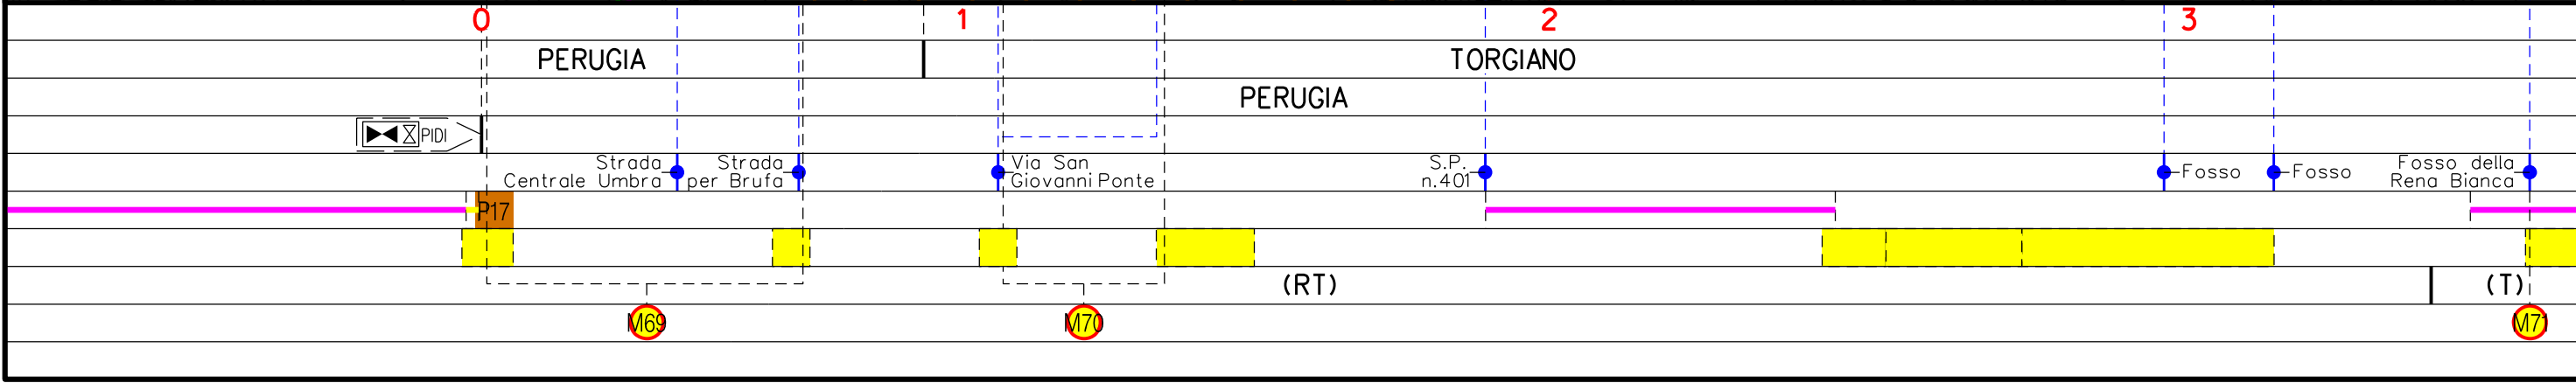


Metanodotto:


Der. per Perugia
DN 400 (16") - DP 75 bar

0	30/09/21	EMISSIONE	MARIONI	BATTISTI	LUMINARI	Foglio
INDICE	DATA	REVISIONI	ELABORATO	VERIFICATO	APPROVATO	4
Proprietario	Progettista		Dis.		Comm.	di 15
			PG-TPSZ-002		NR/20047/R-L02	Scala
						1:10000

TRACCIATO DI PROGETTO CON SIC E ZPS

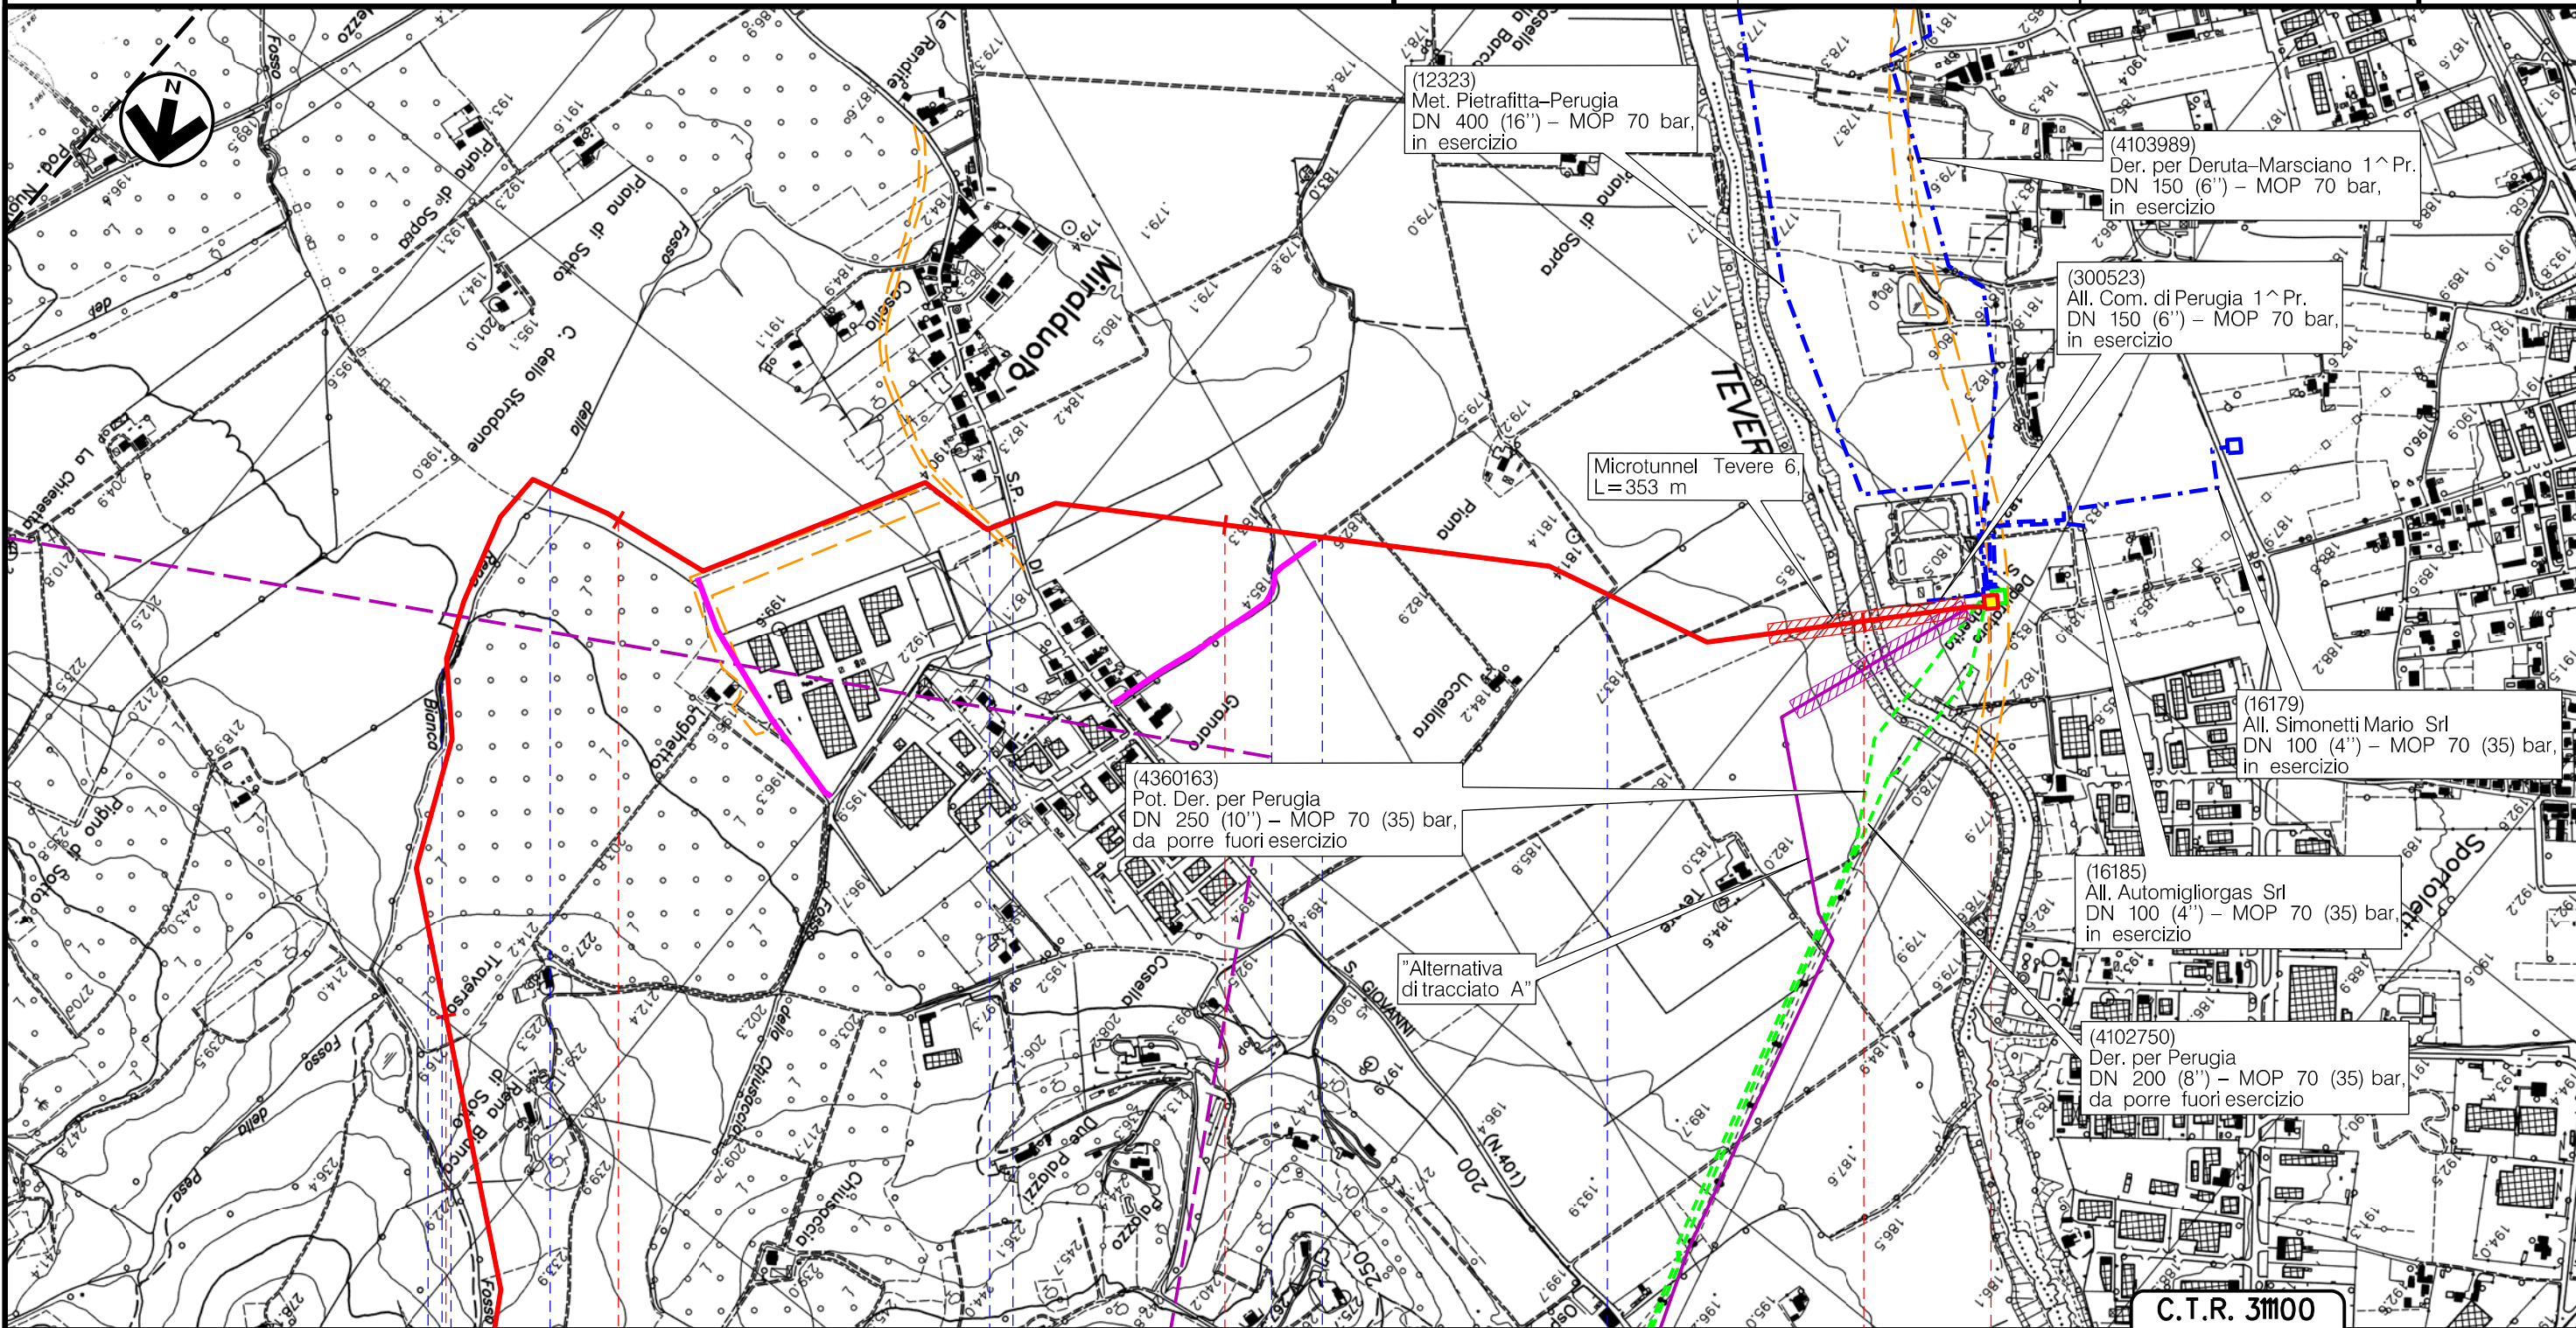

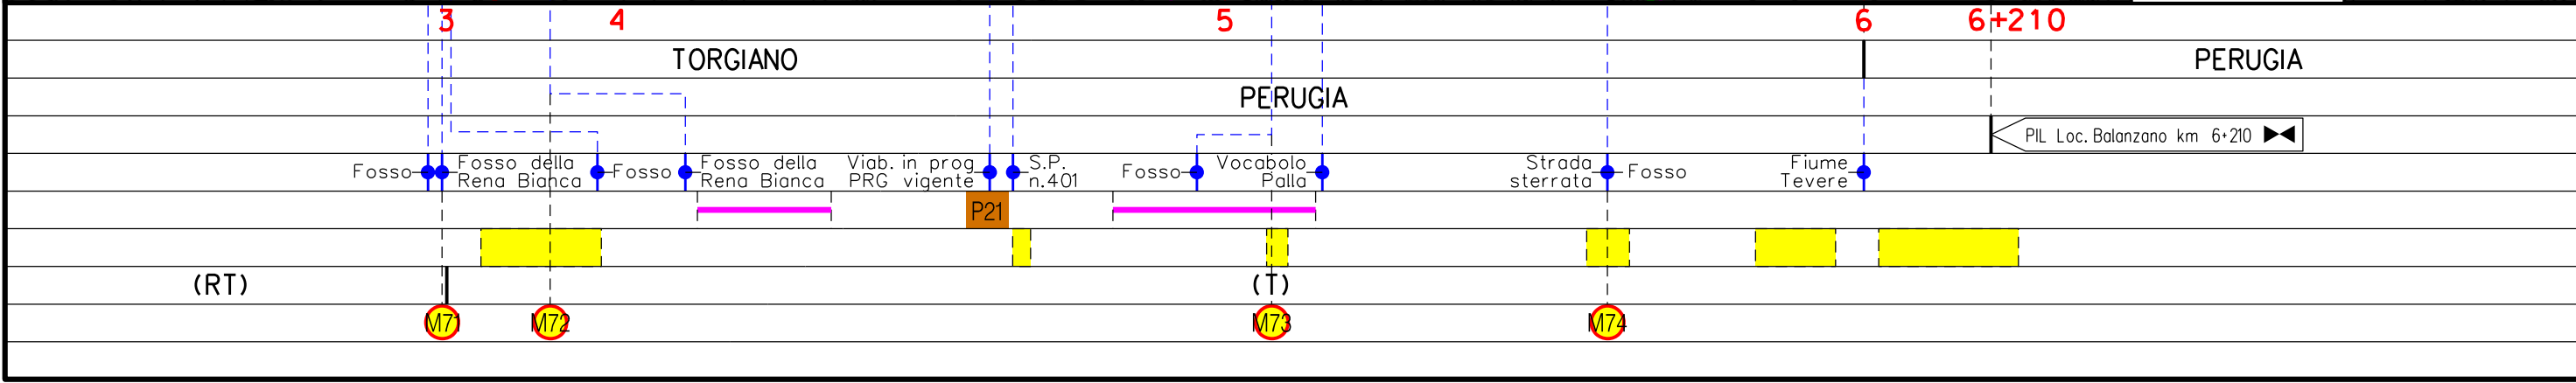

Il presente disegno è di proprietà aziendale - La Società tutelerà i propri diritti a termine di legge.




Metanodotto:

Ric. All. Nestle' IT Sansepolcro
DN 100 (4") - DP 75 bar

TRACCIATO DI PROGETTO CON SIC E ZPS

0	30/09/21	EMISSIONE	MARIONNI	BATTISTI	LUMINARI	Foglio
INDICE	DATA	REVISIONI	ELABORATO	VERIFICATO	APPROVATO	5
Proprietario	Progettista		Dis. PG-TPSZ-002			di 15
			Comm. NR/20047/R-L05			Scala
						1:10000

Il presente disegno è di proprietà aziendale - La Società tutela i propri diritti a termine di legge.

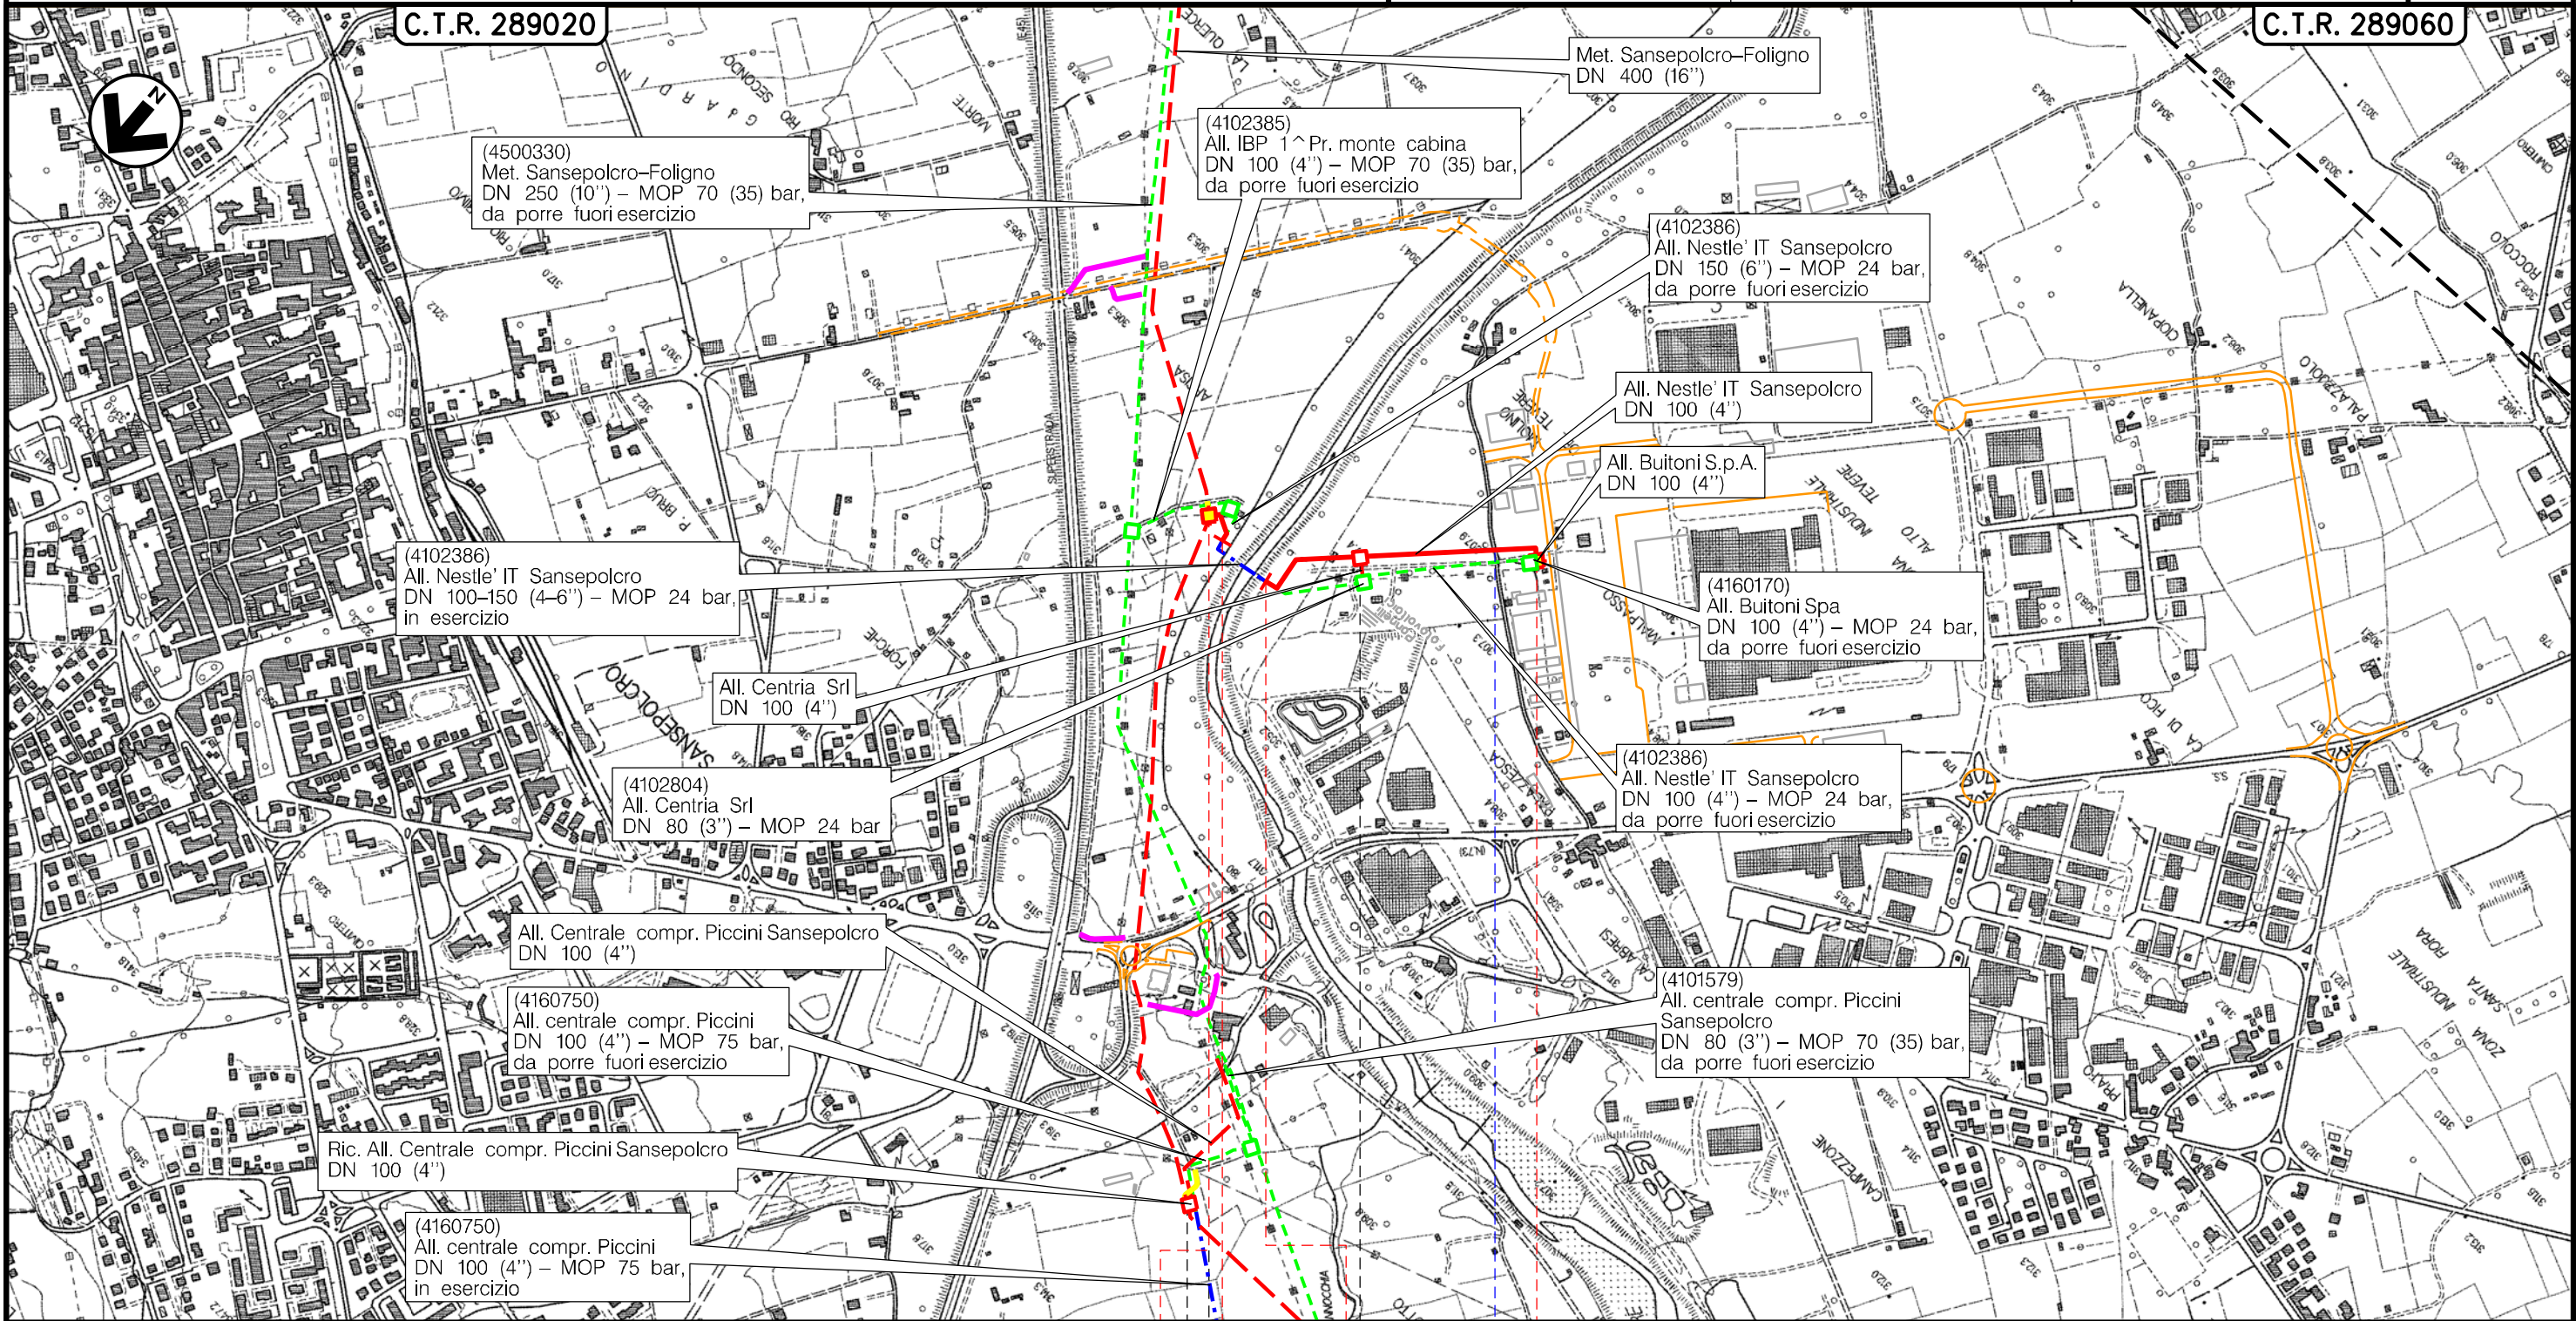


0 0+061 0 0+458

SANSEPOLCRO
AREZZO



Str. Vic.
Reglia dei Mulini

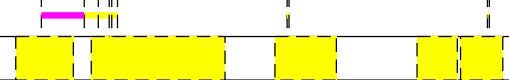


(T)

Metanodotto:

Der. per San Giustino
DN 100 (4'') – DP 75 bar

TRACCIATO DI PROGETTO CON SIC E ZPS

0	30/09/21	EMISSIONE	MARIONI	BATTISTI	LUMINARI	Foglio 6
INDICE	DATA	REVISIONI	ELABORATO	VERIFICATO	APPROVATO	di 15
Proprietario		Progettista		Dis. PG-TPSZ-002		Scala 1:10000
				Comm. NR/20047/R-L 10		

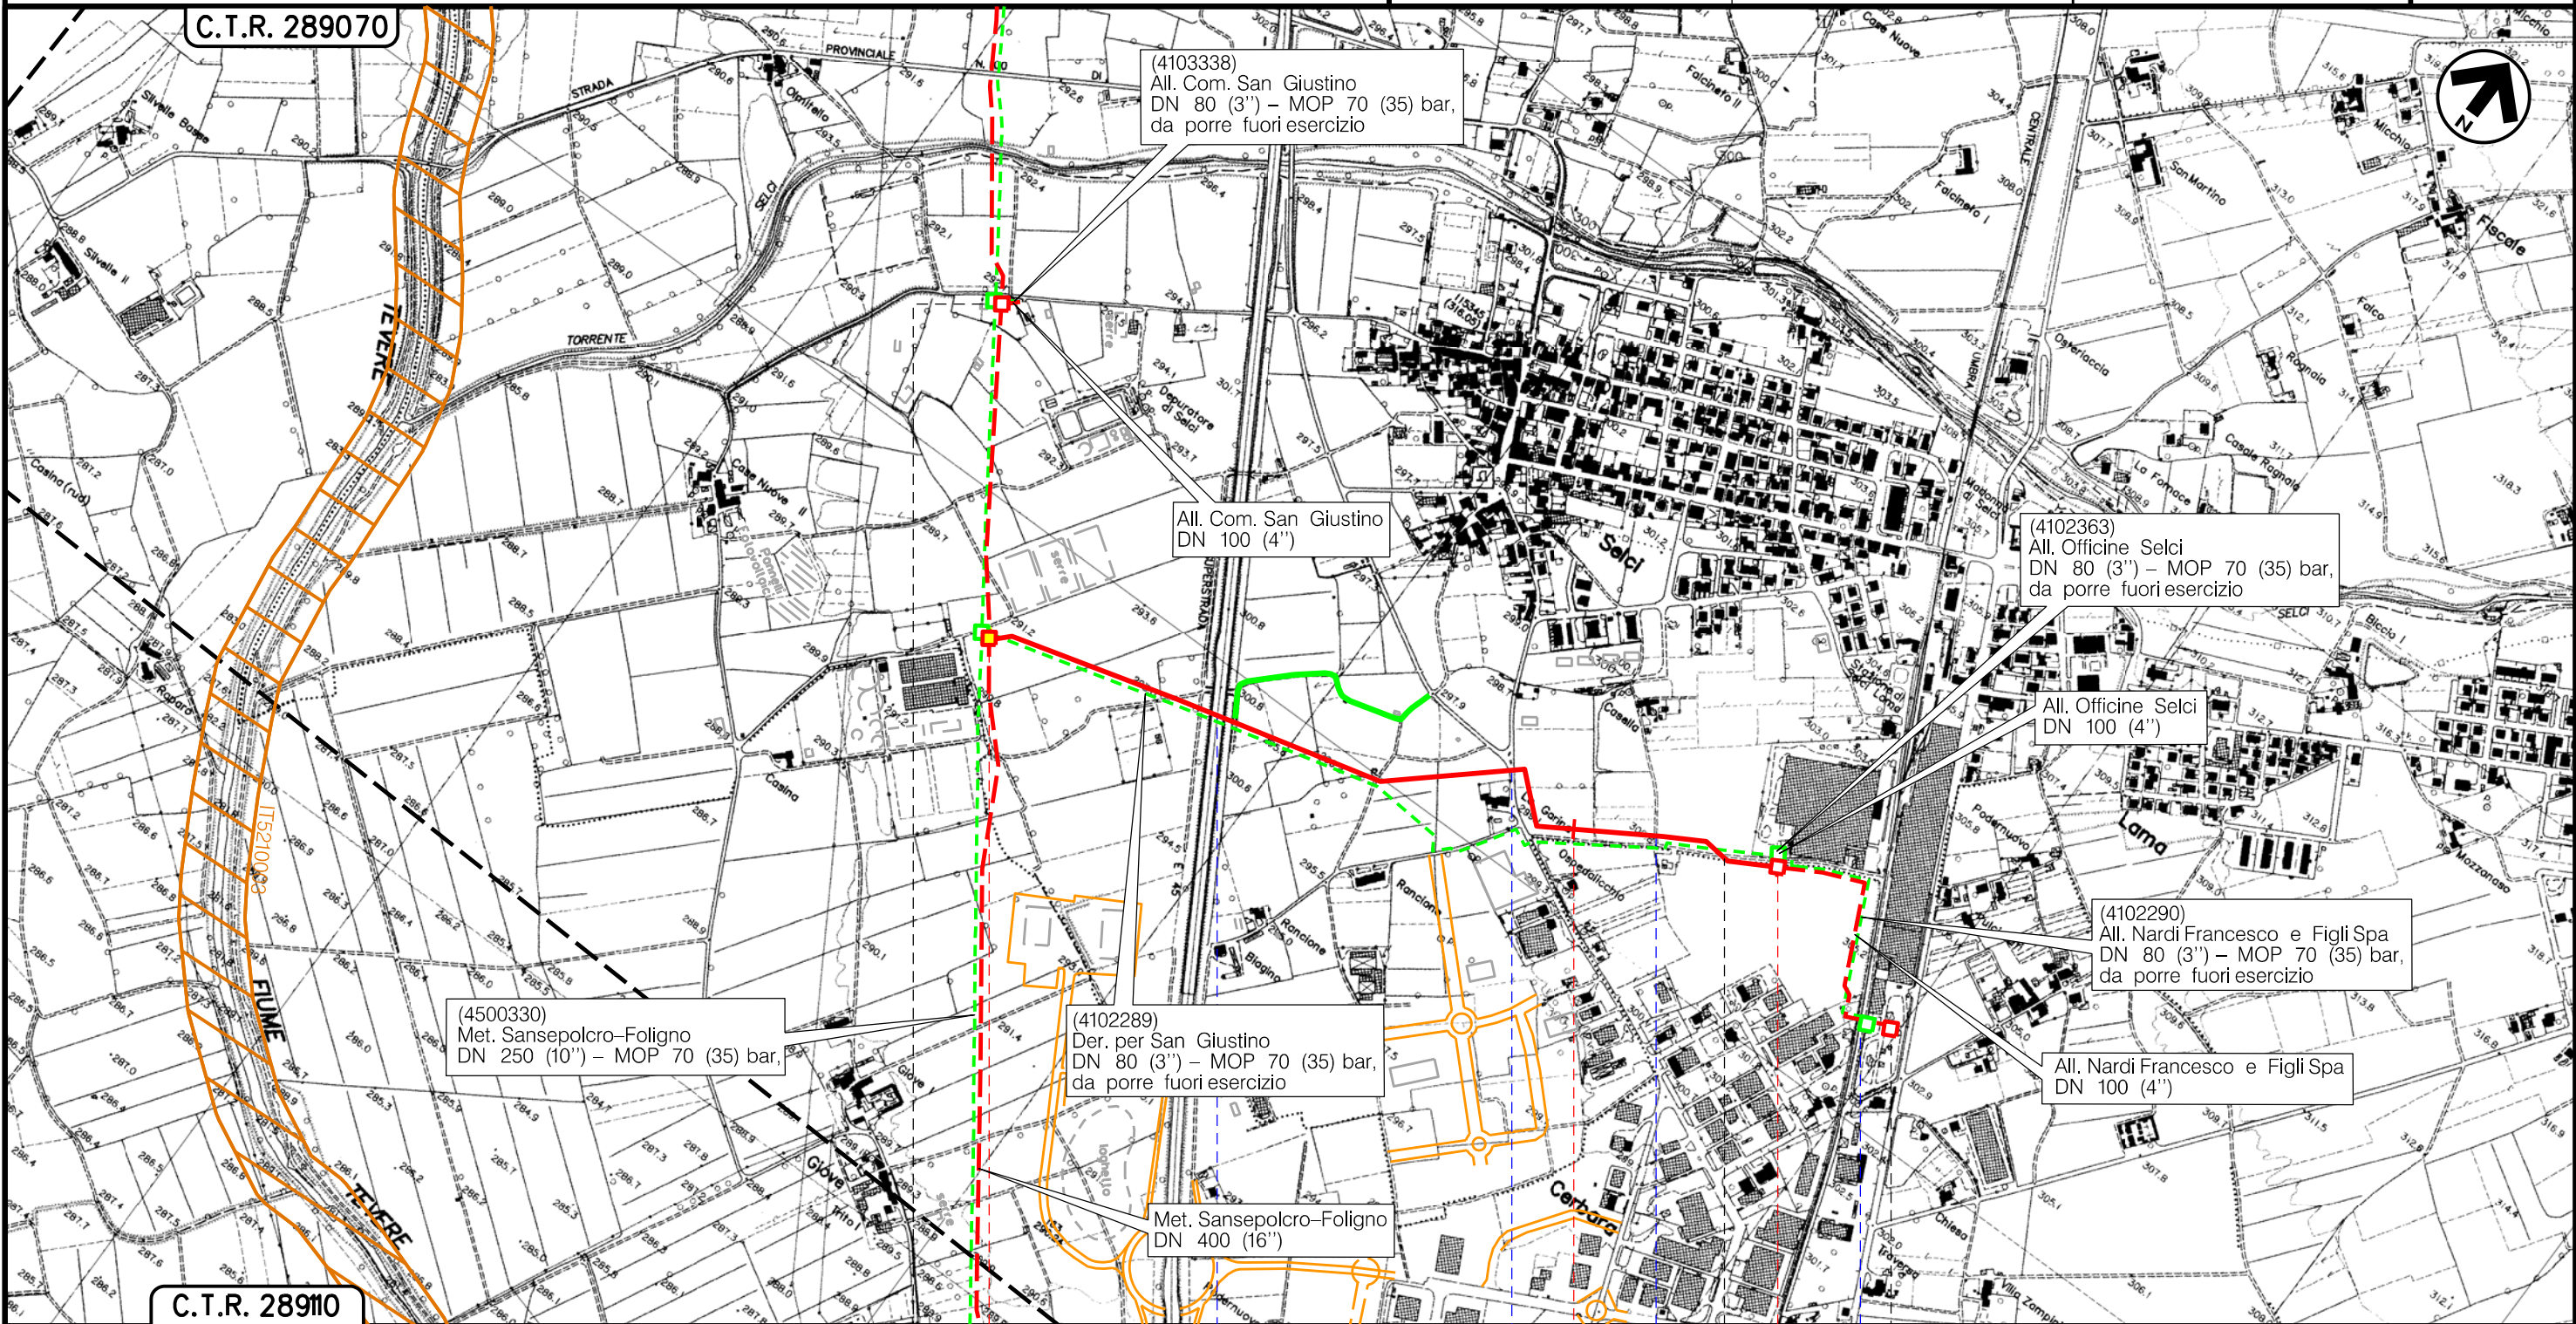


C.T.R. 289070

C.T.R. 289110

SAN GIUSTINO
PERUGIA

CITTA' DICASTELLO

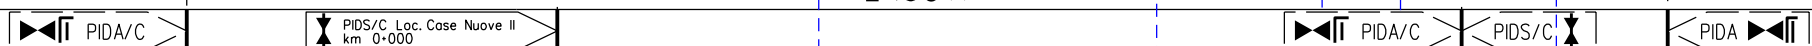

Superstrada E45 S.P. n.100 Strada sterrata Strada sterrata Ferrovia Centrale Umbra



(T)


Il presente disegno è di proprietà aziendale - La Società tutelerà i propri diritti a termine di legge.

Metanodotto:

All. Centrale metano Piccini
DN 100 (4") – DP 75 bar

TRACCIATO DI PROGETTO CON SIC E ZPS

0	30/09/21	EMISSIONE	MARIONI	BATTISTI	LUMINARI	Foglio
INDICE	DATA	REVISIONI	ELABORATO	VERIFICATO	APPROVATO	7
Proprietario	Progettista		Dis. PG-TPSZ-002		di 15	
			Comm. NR/20047/R-L 17		Scala 1:10000	

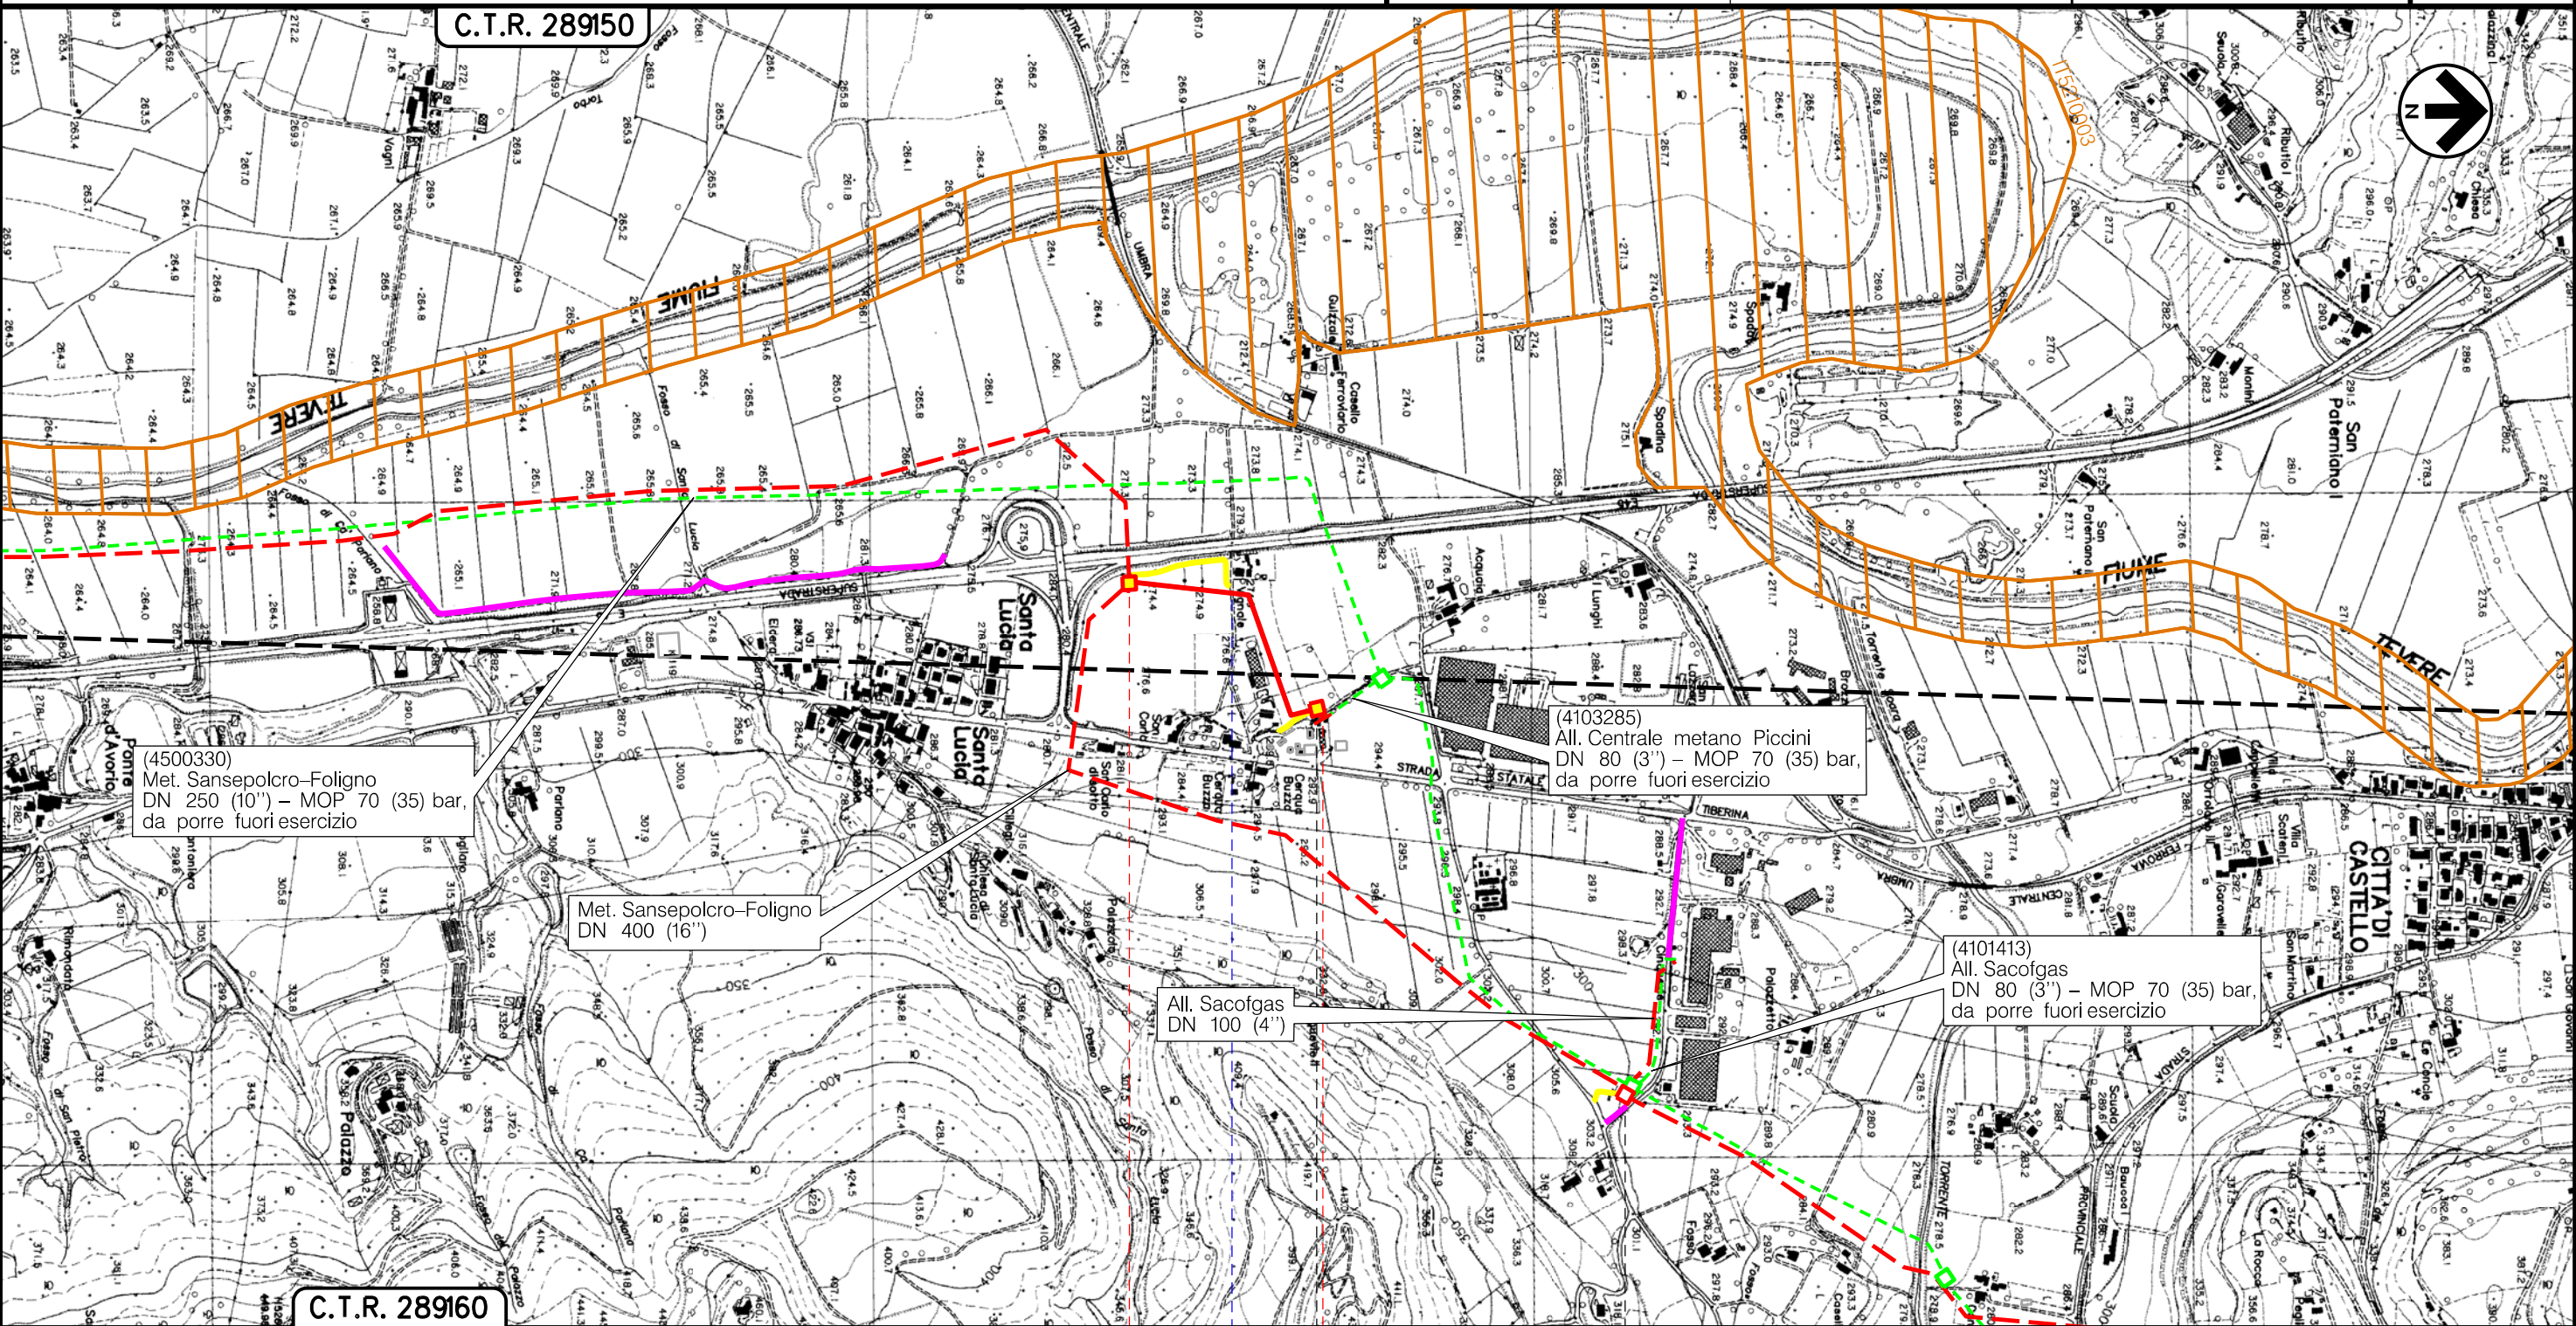

(4500330)
Met. Sansepolcro-Foligno
DN 250 (10") – MOP 70 (35) bar,
da porre fuori esercizio

Met. Sansepolcro-Foligno
DN 400 (16")

All. Sacofgas
DN 100 (4")

(4103285)
All. Centrale metano Piccini
DN 80 (3") – MOP 70 (35) bar,
da porre fuori esercizio

(4101413)
All. Sacofgas
DN 80 (3") – MOP 70 (35) bar,
da porre fuori esercizio

C.T.R. 289160

0 0+433

CITTA' DICASTELLO

PERUGIA

PIDA/C Loc. Santa Lucia
km 0-000

PIDA/C Loc. Cerqua Buzza
km 0-415

PIDA/C

Viale Umbria

Strada sterrata



(T)

Il presente disegno è di proprietà aziendale - La Società tutelerà i propri diritti a termine di legge.

Metanodotto:


All. Luxenia Umbro Tiberina
DN 100 (4'') – DP 75 bar

0	30/09/21	EMISSIONE	MARIONI	BATTISTI	LUMINARI
INDICE	DATA	REVISIONI	ELABORATO	VERIFICATO	APPROVATO
Proprietario		Progettista		Dis. PG-TPSZ-002	
snam		COMIS		Comm. NR/20047/R-L26	

Foglio
8
di 15
Scala
1:10000


TRACCIATO DI PROGETTO CON SIC E ZPS

C.T.R. 31060

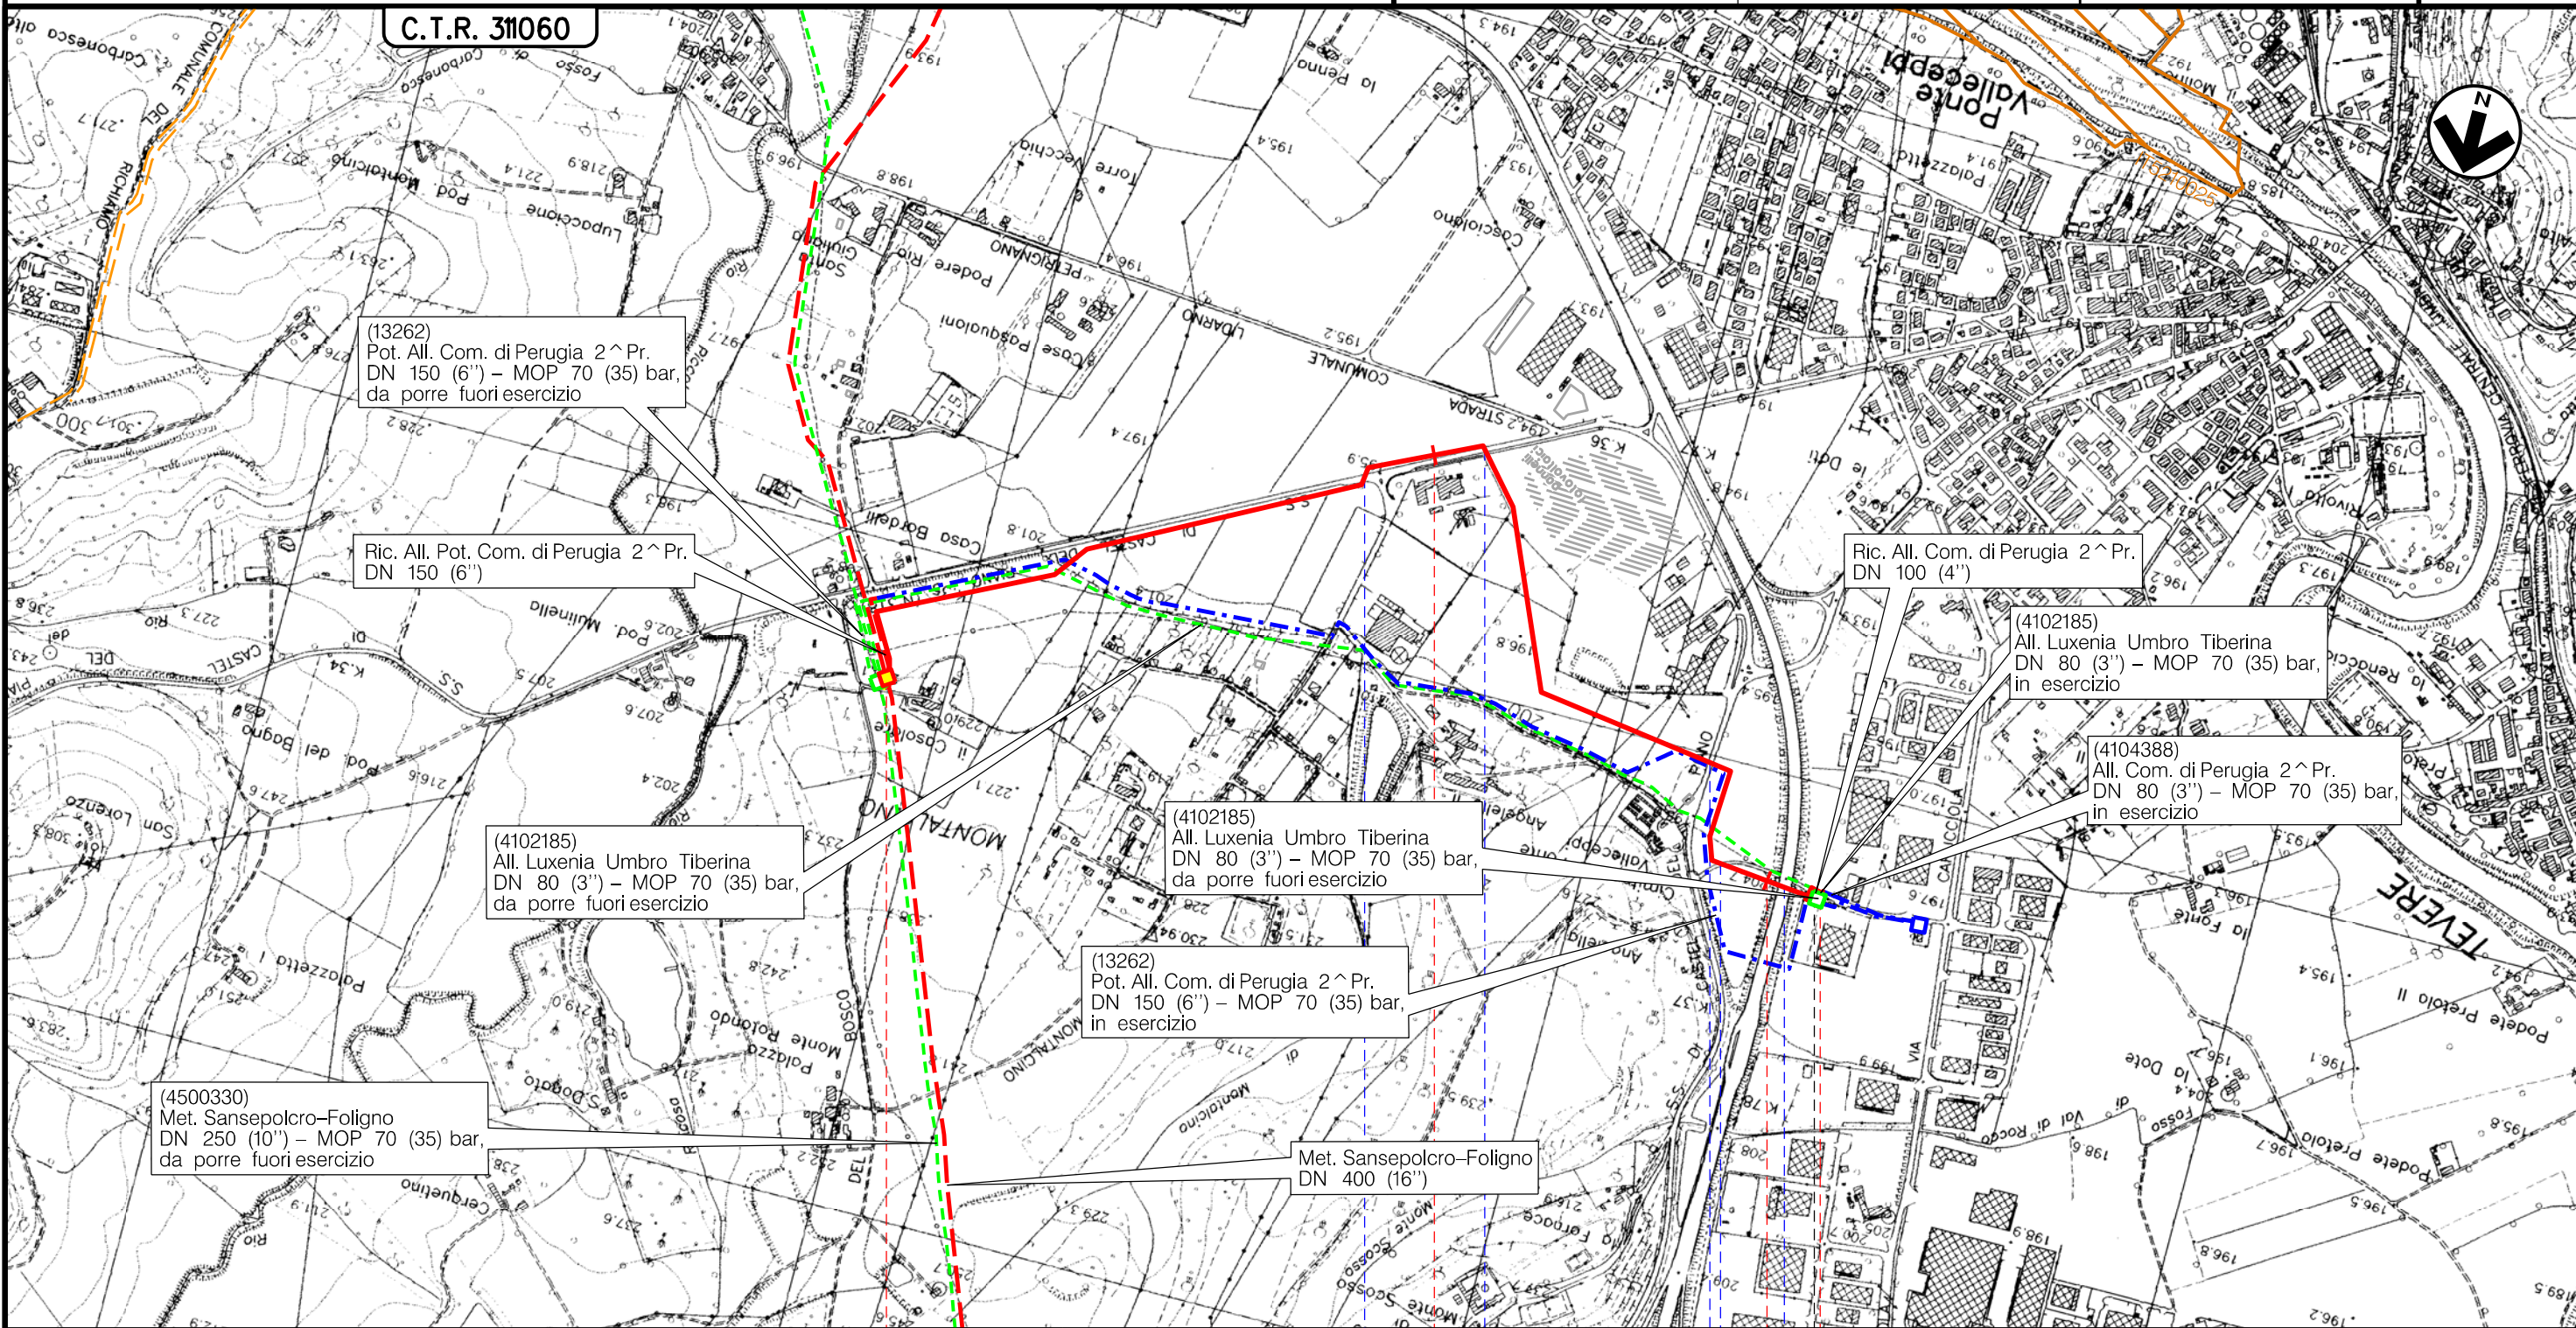

0 1 2 2+088

PERUGIA
PERUGIA

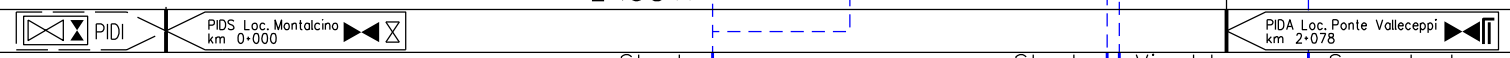

Strada Fabrianese
Strada Tiberina Nord
Via del Cipresso
Superstrada E45



(RT)

(T)


Il presente disegno è di proprietà aziendale - La Società tutelerà i propri diritti a termine di legge.

Metanodotto:

All. Colussi SPA
DN 100 (4'') – DP 75 bar

0	30/09/21	EMISSIONE	MARIONNI	BATTISTI	LUMINARI	Foglio
INDICE	DATA	REVISIONI	ELABORATO	VERIFICATO	APPROVATO	9
Proprietario	Progettista		Dis. PG-TPSZ-002		Comm. NR/20047/R-L28	di 15
						Scala
						1:10000

TRACCIATO DI PROGETTO CON SIC E ZPS

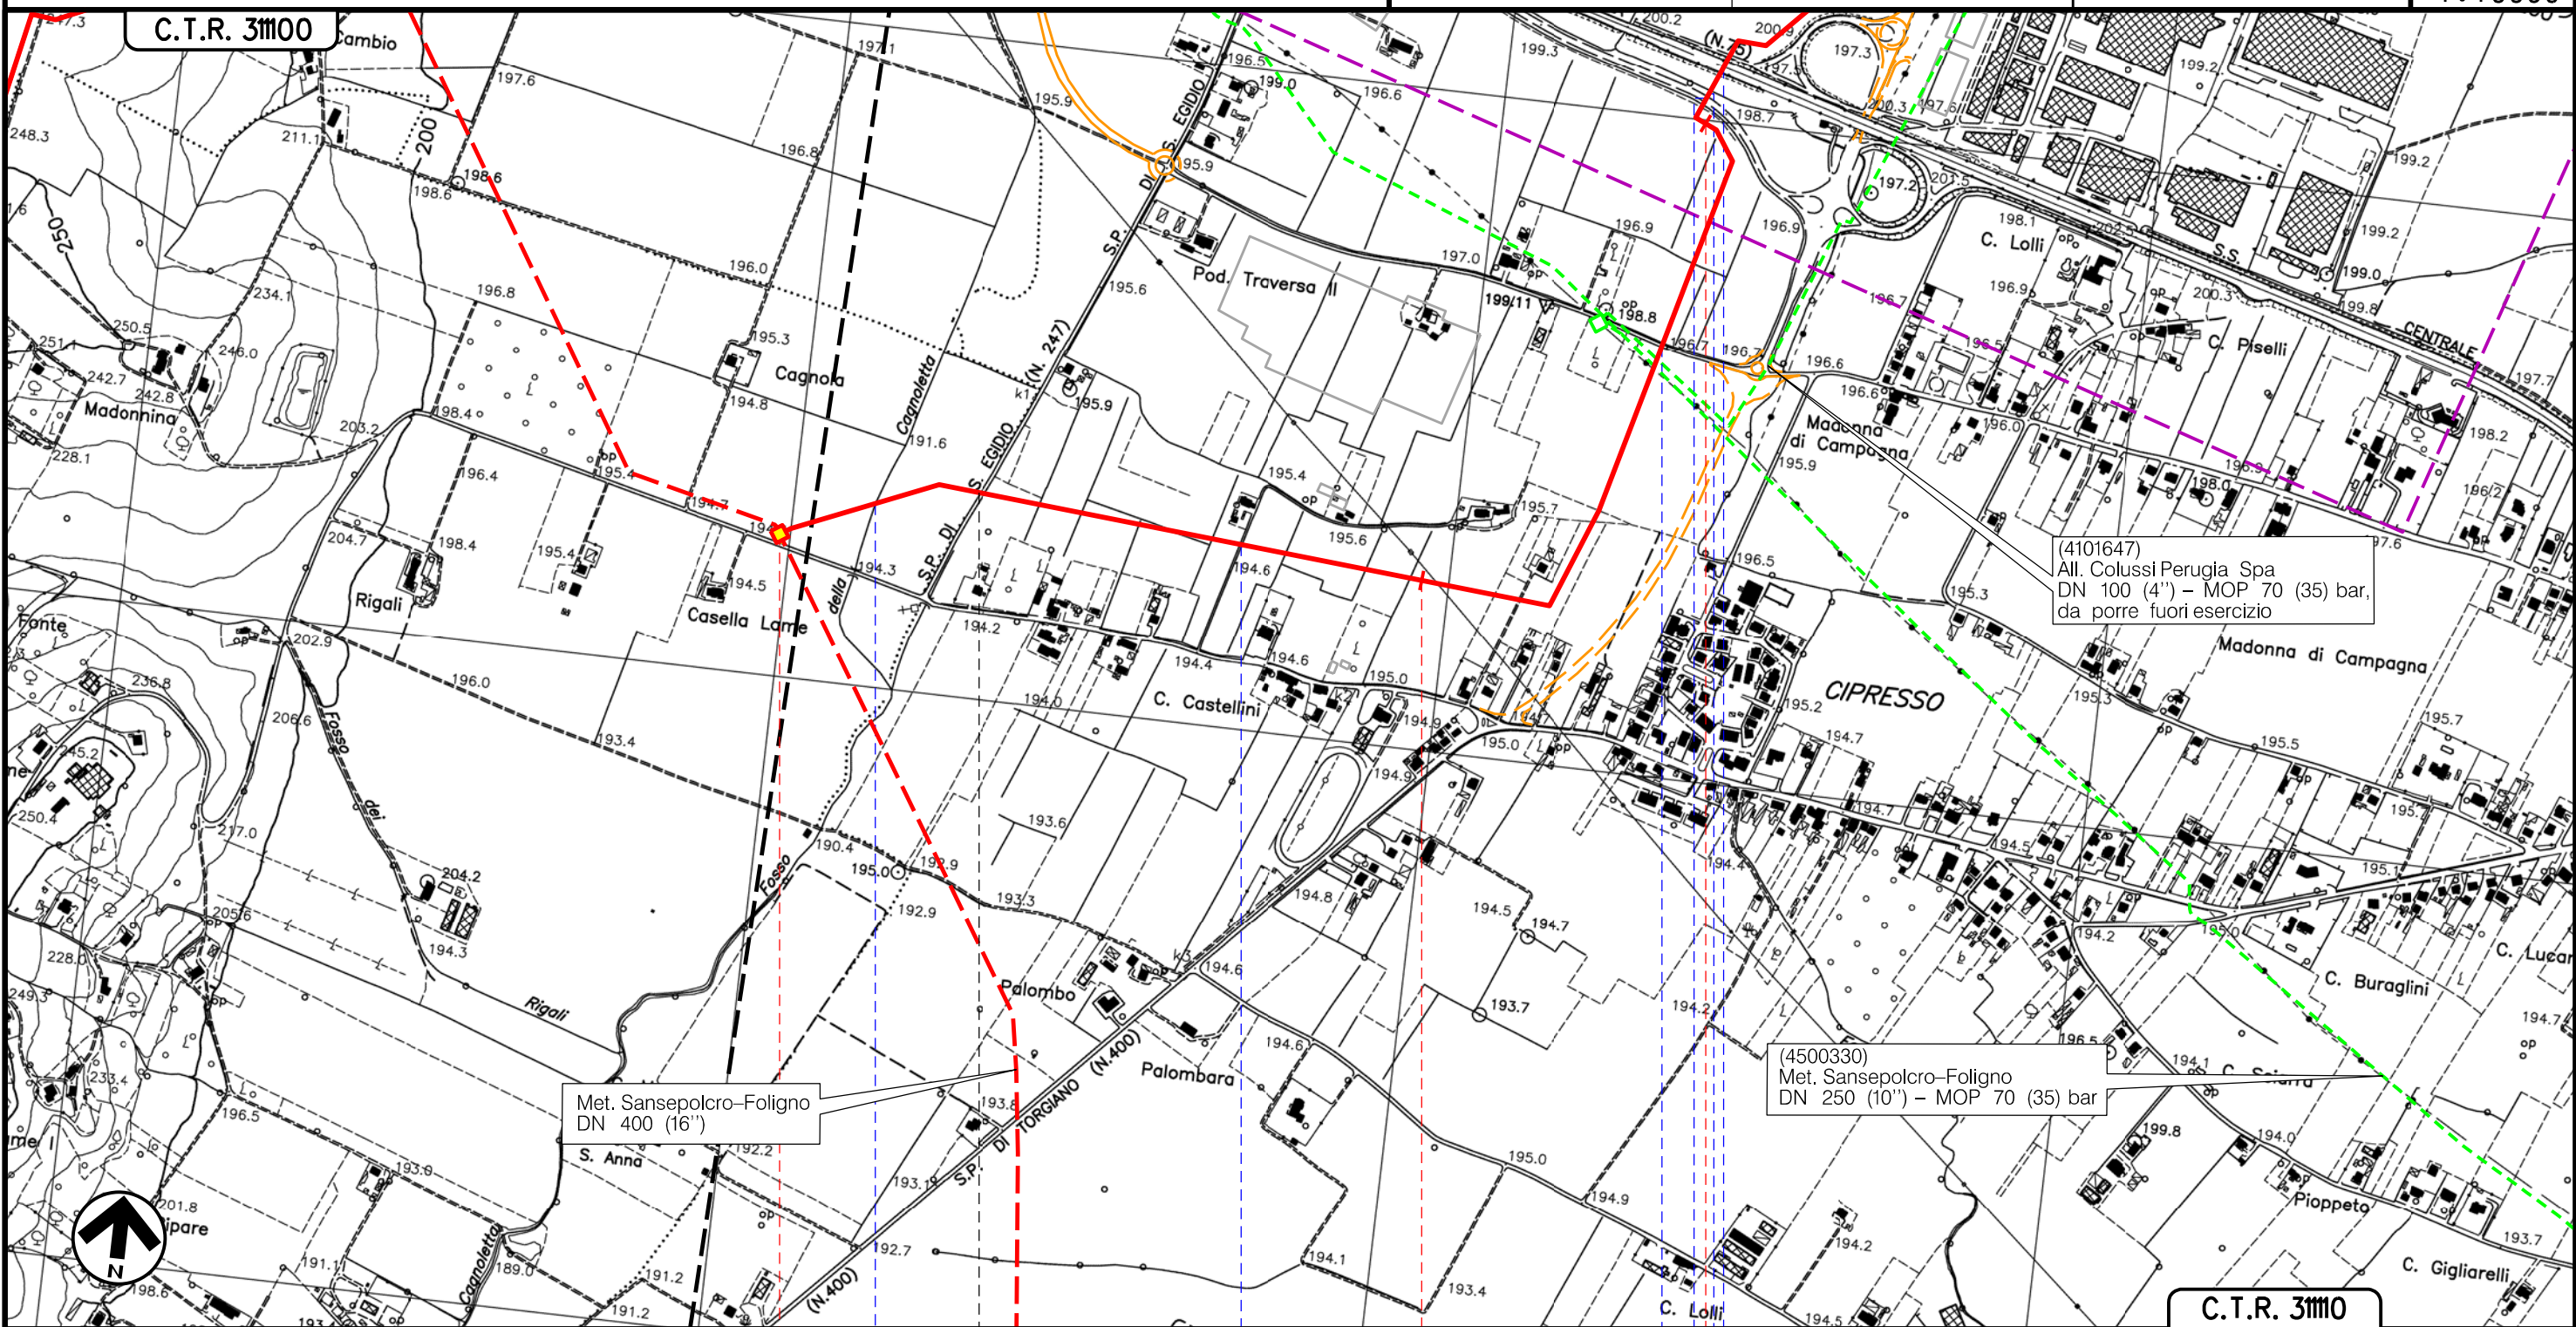

Met. Sansepolcro-Foligno
DN 400 (16'')

(4101647)
All. Colussi Perugia Spa
DN 100 (4'') – MOP 70 (35) bar,
da porre fuori esercizio

(4500330)
Met. Sansepolcro-Foligno
DN 250 (10'') – MOP 70 (35) bar

C.T.R. 31100

TORGIANO

PERUGIA

BASTIA UMBRA

- PIDS/C Loc. Cosella Lame km 0+000
- Fosso della Cagnoletta
- S.P. n.247 Via Hanoi
- Via Tito Paparelli
- Via Madonna di Campagna
- Fosso Cagnoletta
- Via San Cristoforo
- S.S. n.75 Centrale Umbra



(T)



Il presente disegno è di proprietà aziendale - La Società tutela i propri diritti a termine di legge.

Metanodotto:


All. Colussi SPA
DN 100 (4") - DP 75 bar

0	30/09/21	EMISSIONE	MARIONI	BATTISTI	LUMINARI	Foglio
INDICE	DATA	REVISIONI	ELABORATO	VERIFICATO	APPROVATO	10
Proprietario	Progettista		Dis. PG-TPSZ-002		Comm. NR/20047/R-L28	di 15
						Scala
						1:10000

TRACCIATO DI PROGETTO CON SIC E ZPS

C.T.R. 31110

C.T.R. 31170

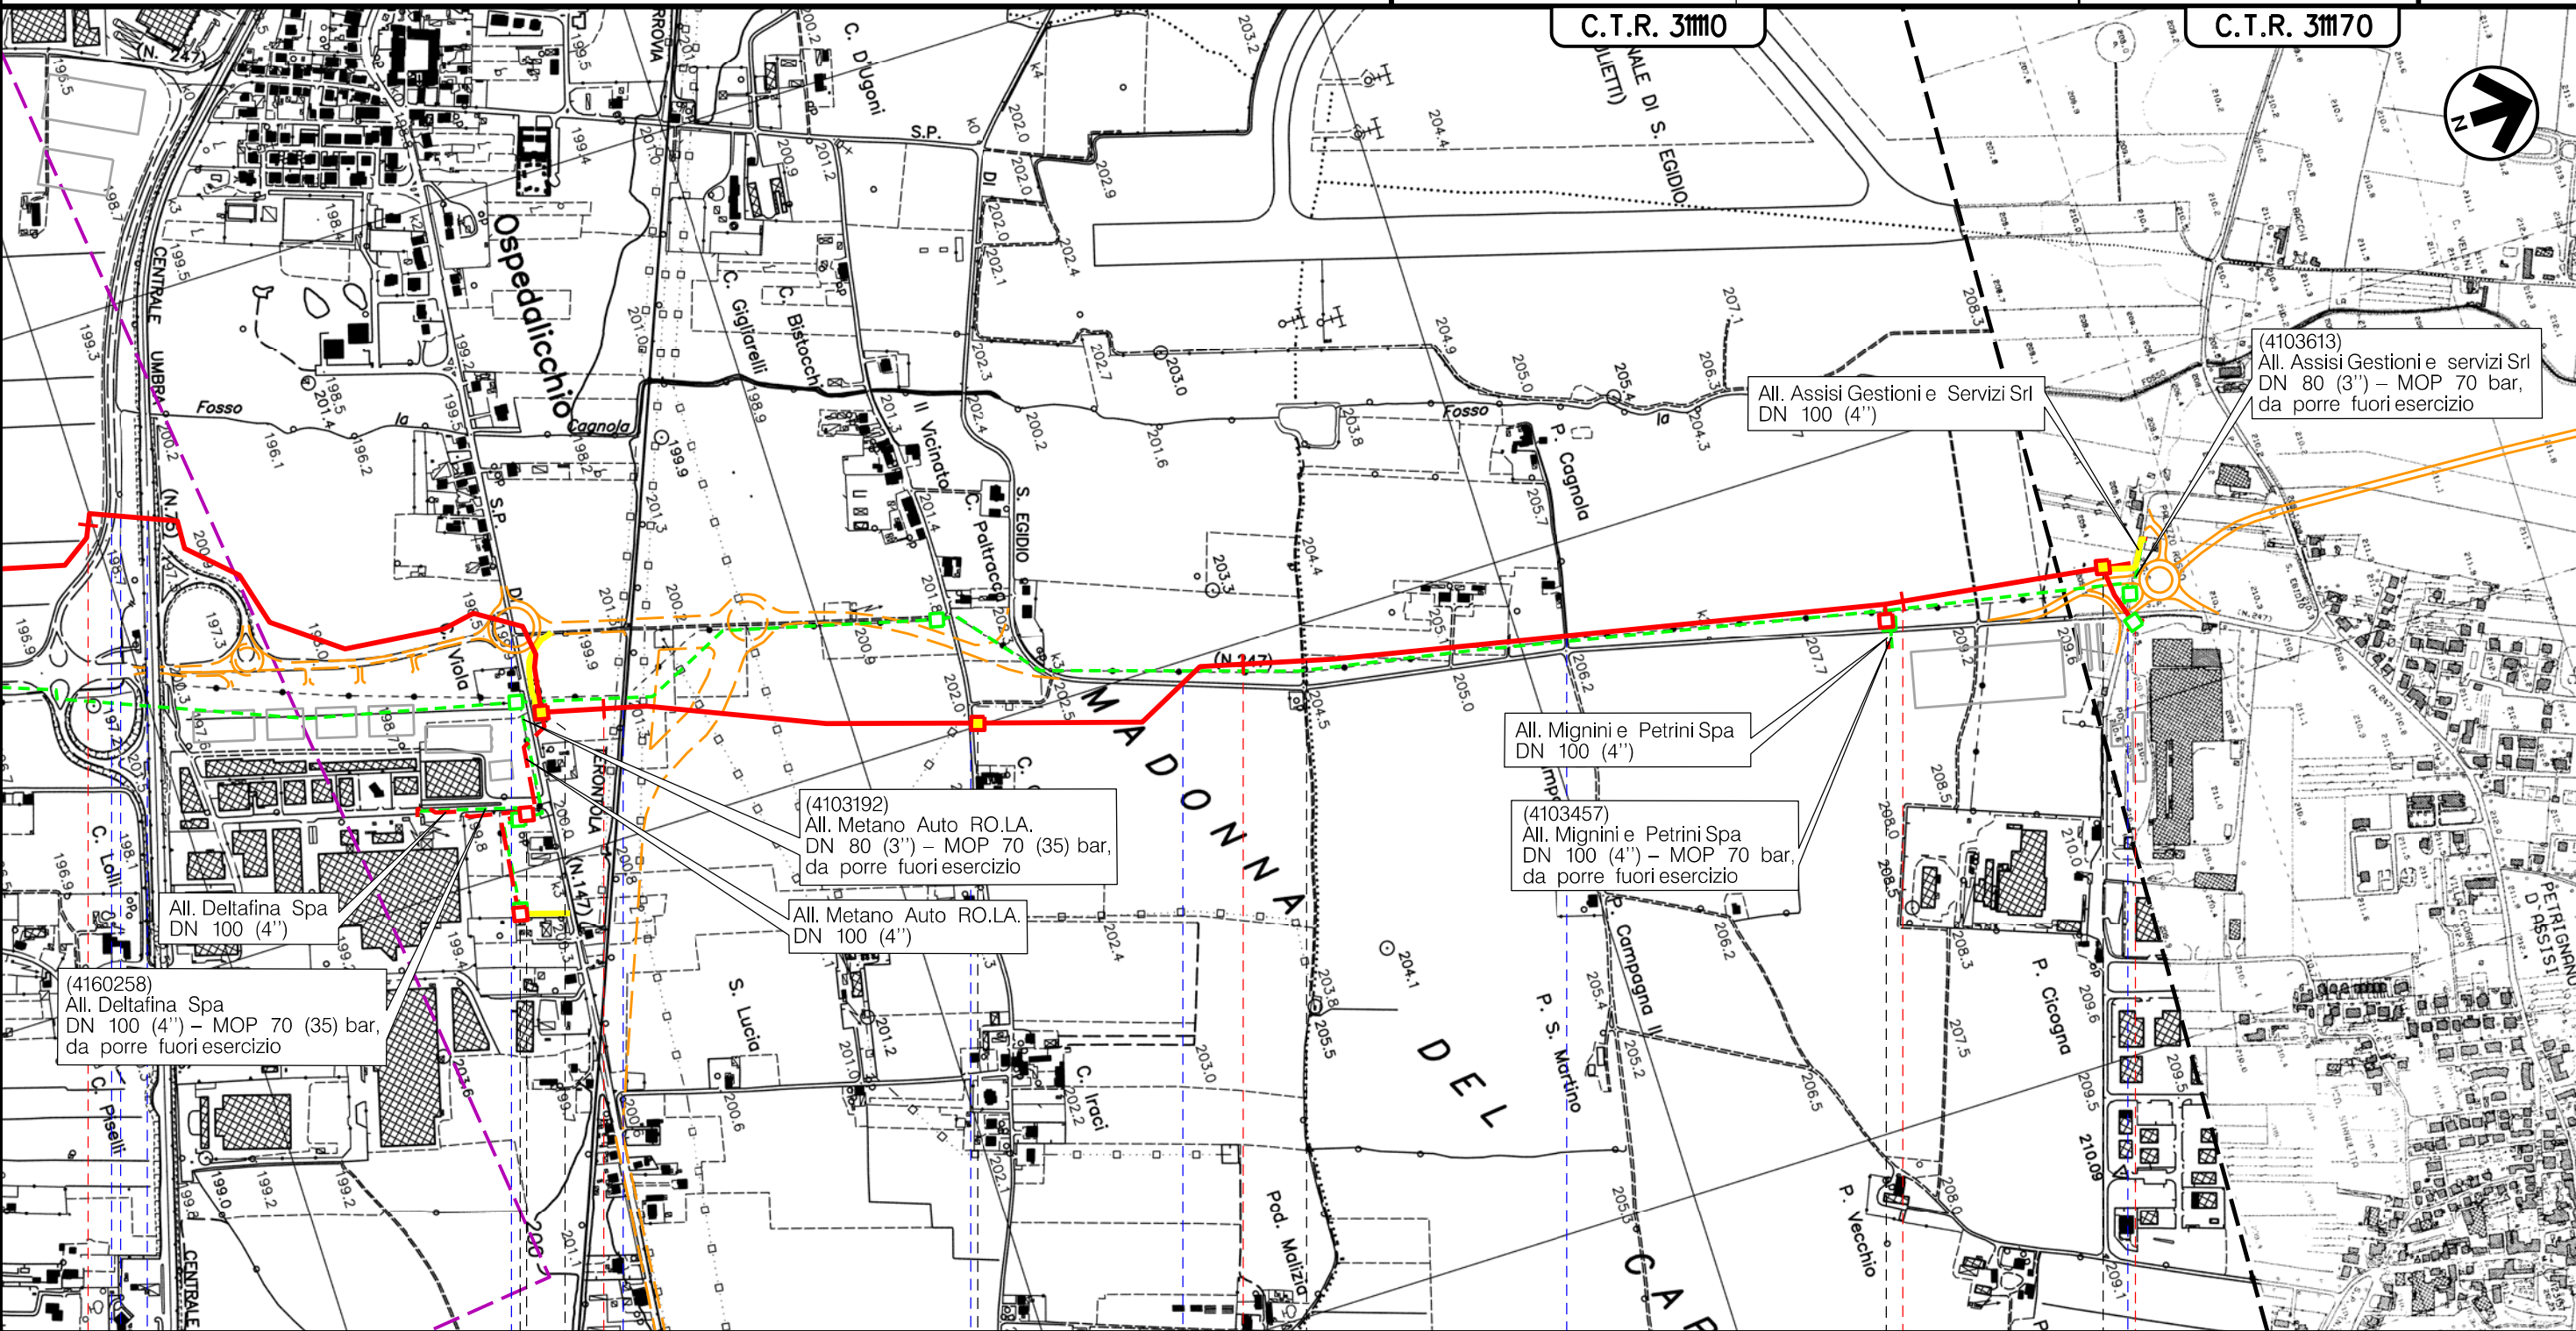


2 3 4 5 5+406

BASTIA UMBRA

PERUGIA

ASSISI

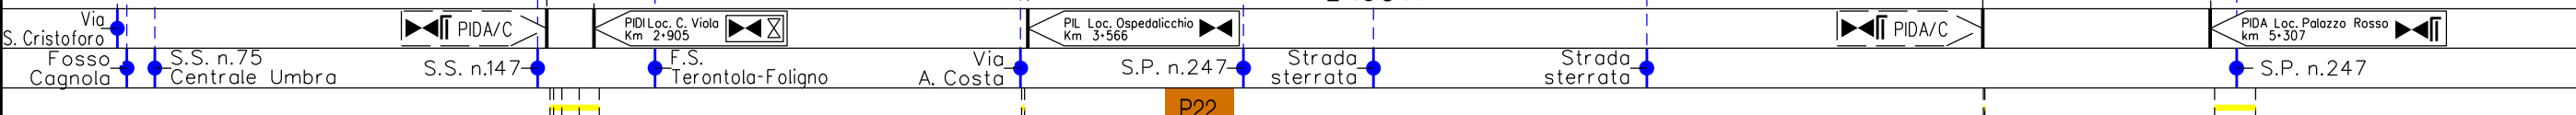



(T)


Il presente disegno è di proprietà aziendale - La Società tutela i propri diritti a termine di legge.

Metanodotto:

Der. per Bastia Umbra
DN 150 (6") – DP 75 bar

TRACCIATO DI PROGETTO CON SIC E ZPS

0	30/09/21	EMISSIONE	MARIONNI	BATTISTI	LUMINARI	Foglio
INDICE	DATA	REVISIONI	ELABORATO	VERIFICATO	APPROVATO	11
Proprietario		Progettista		Dis. PG-TPSZ-002		di 15
				Comm. NR/20047/R-L 33		Scala
						1:10000

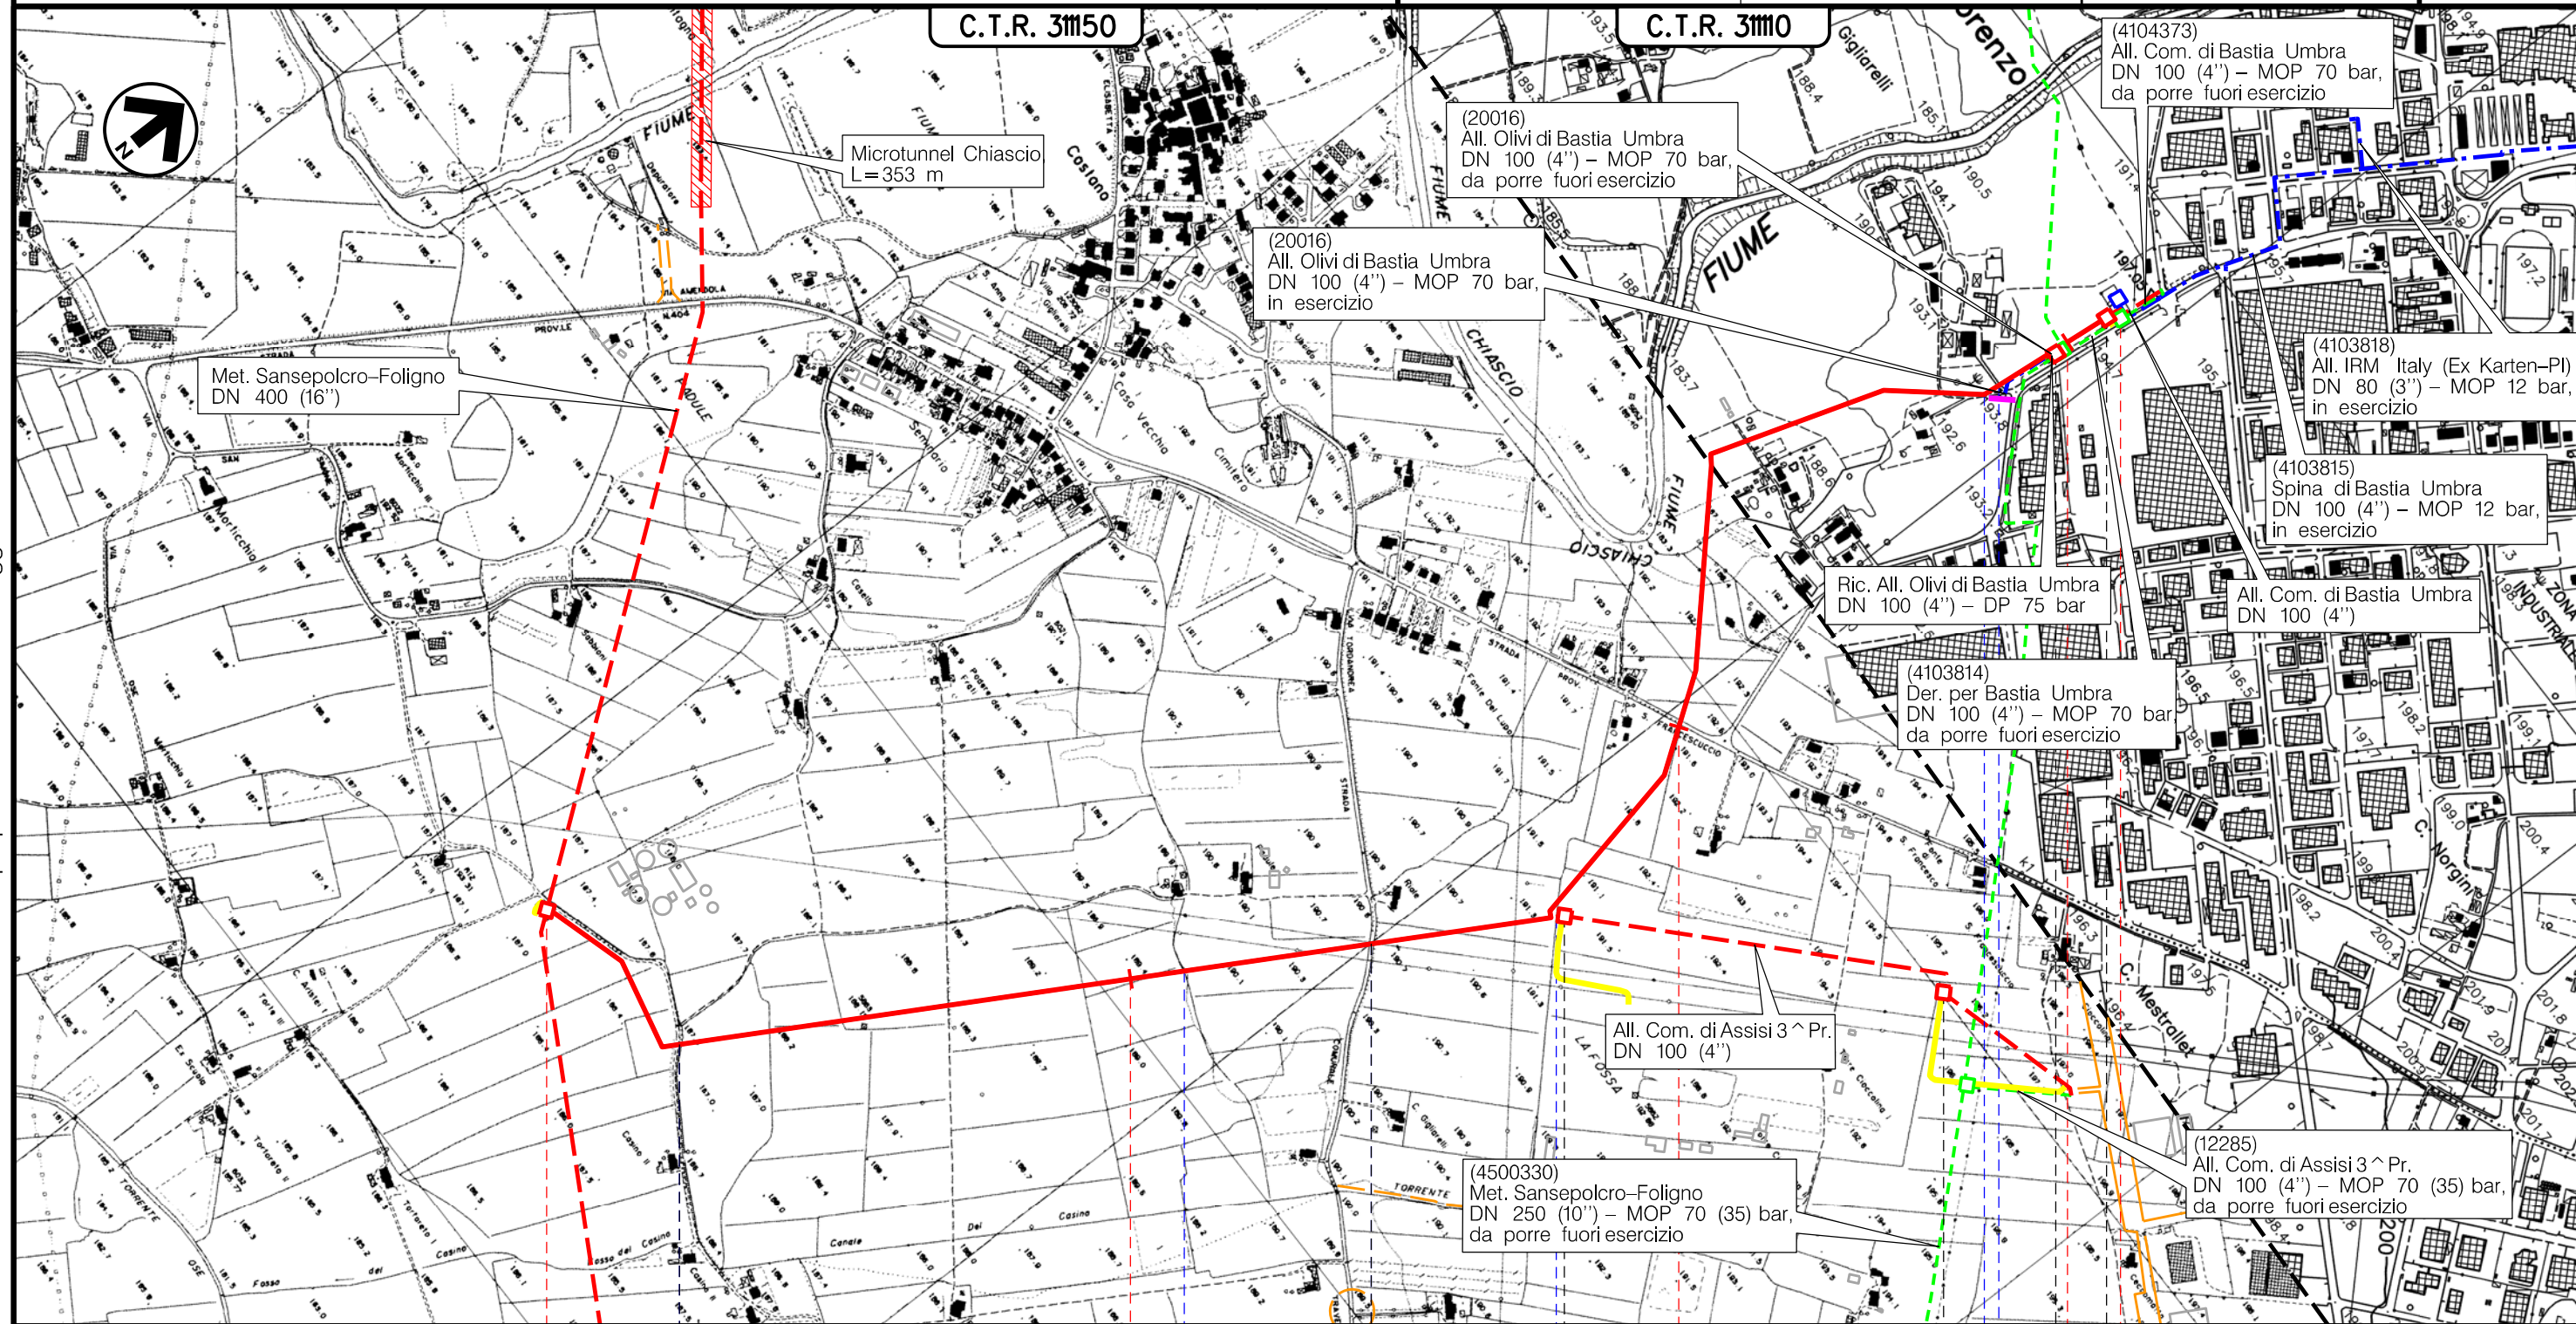


BETTONA

BASTIA UMBRA

PERUGIA


ASSISI

BASTIA UMBRA

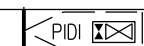

Via San Simone

Fosso

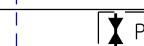

Via Guido Sorignani


Fosso



S.P. n.404



Via del Lavoro

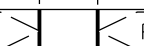

Strada asfaltata

P18

P23

(T)

Il presente disegno è di proprietà aziendale - La Società tutela i propri diritti a termine di legge.

Metanodotto:

All. Com. di Assisi 3 ^ Pr.
DN 100 (4'') – DP 75 bar

TRACCIATO DI PROGETTO CON SIC E ZPS

0	30/09/21	EMISSIONE	MARIONNI	BATTISTI	LUMINARI
INDICE	DATA	REVISIONI	ELABORATO	VERIFICATO	APPROVATO
Proprietario		Progettista		Dis. PG-TPSZ-002	
snam		COMIS		Comm. NR/20047/R-L 36	
				Scala 1:10000	

Foglio
12
di 15
Scala
1:10000



Il presente disegno è di proprietà aziendale - La Società tutelerà i propri diritti a termine di legge.

ASSISI
PERUGIA

PIDI

PDS/C. Loc. La Fosso
km 0+021

PDA/C. Loc. C. Mastrellet
km 0+635

P18



P28


(T)

Metanodotto:

All. Com. di Assisi 1 ^ Pr.
DN 100 (4'') – DP 75 bar


TRACCIATO DI PROGETTO CON SIC E ZPS

0	30/09/21	EMISSIONE	MARIONNI	BATTISTI	LUMINARI
INDICE	DATA	REVISIONI	ELABORATO	VERIFICATO	APPROVATO
Proprietario		Progettista		Dis. PG-TPSZ-002	
				Comm. NR/20047/R-L 37	
Foglio 13 di 15 Scala 1:10000					

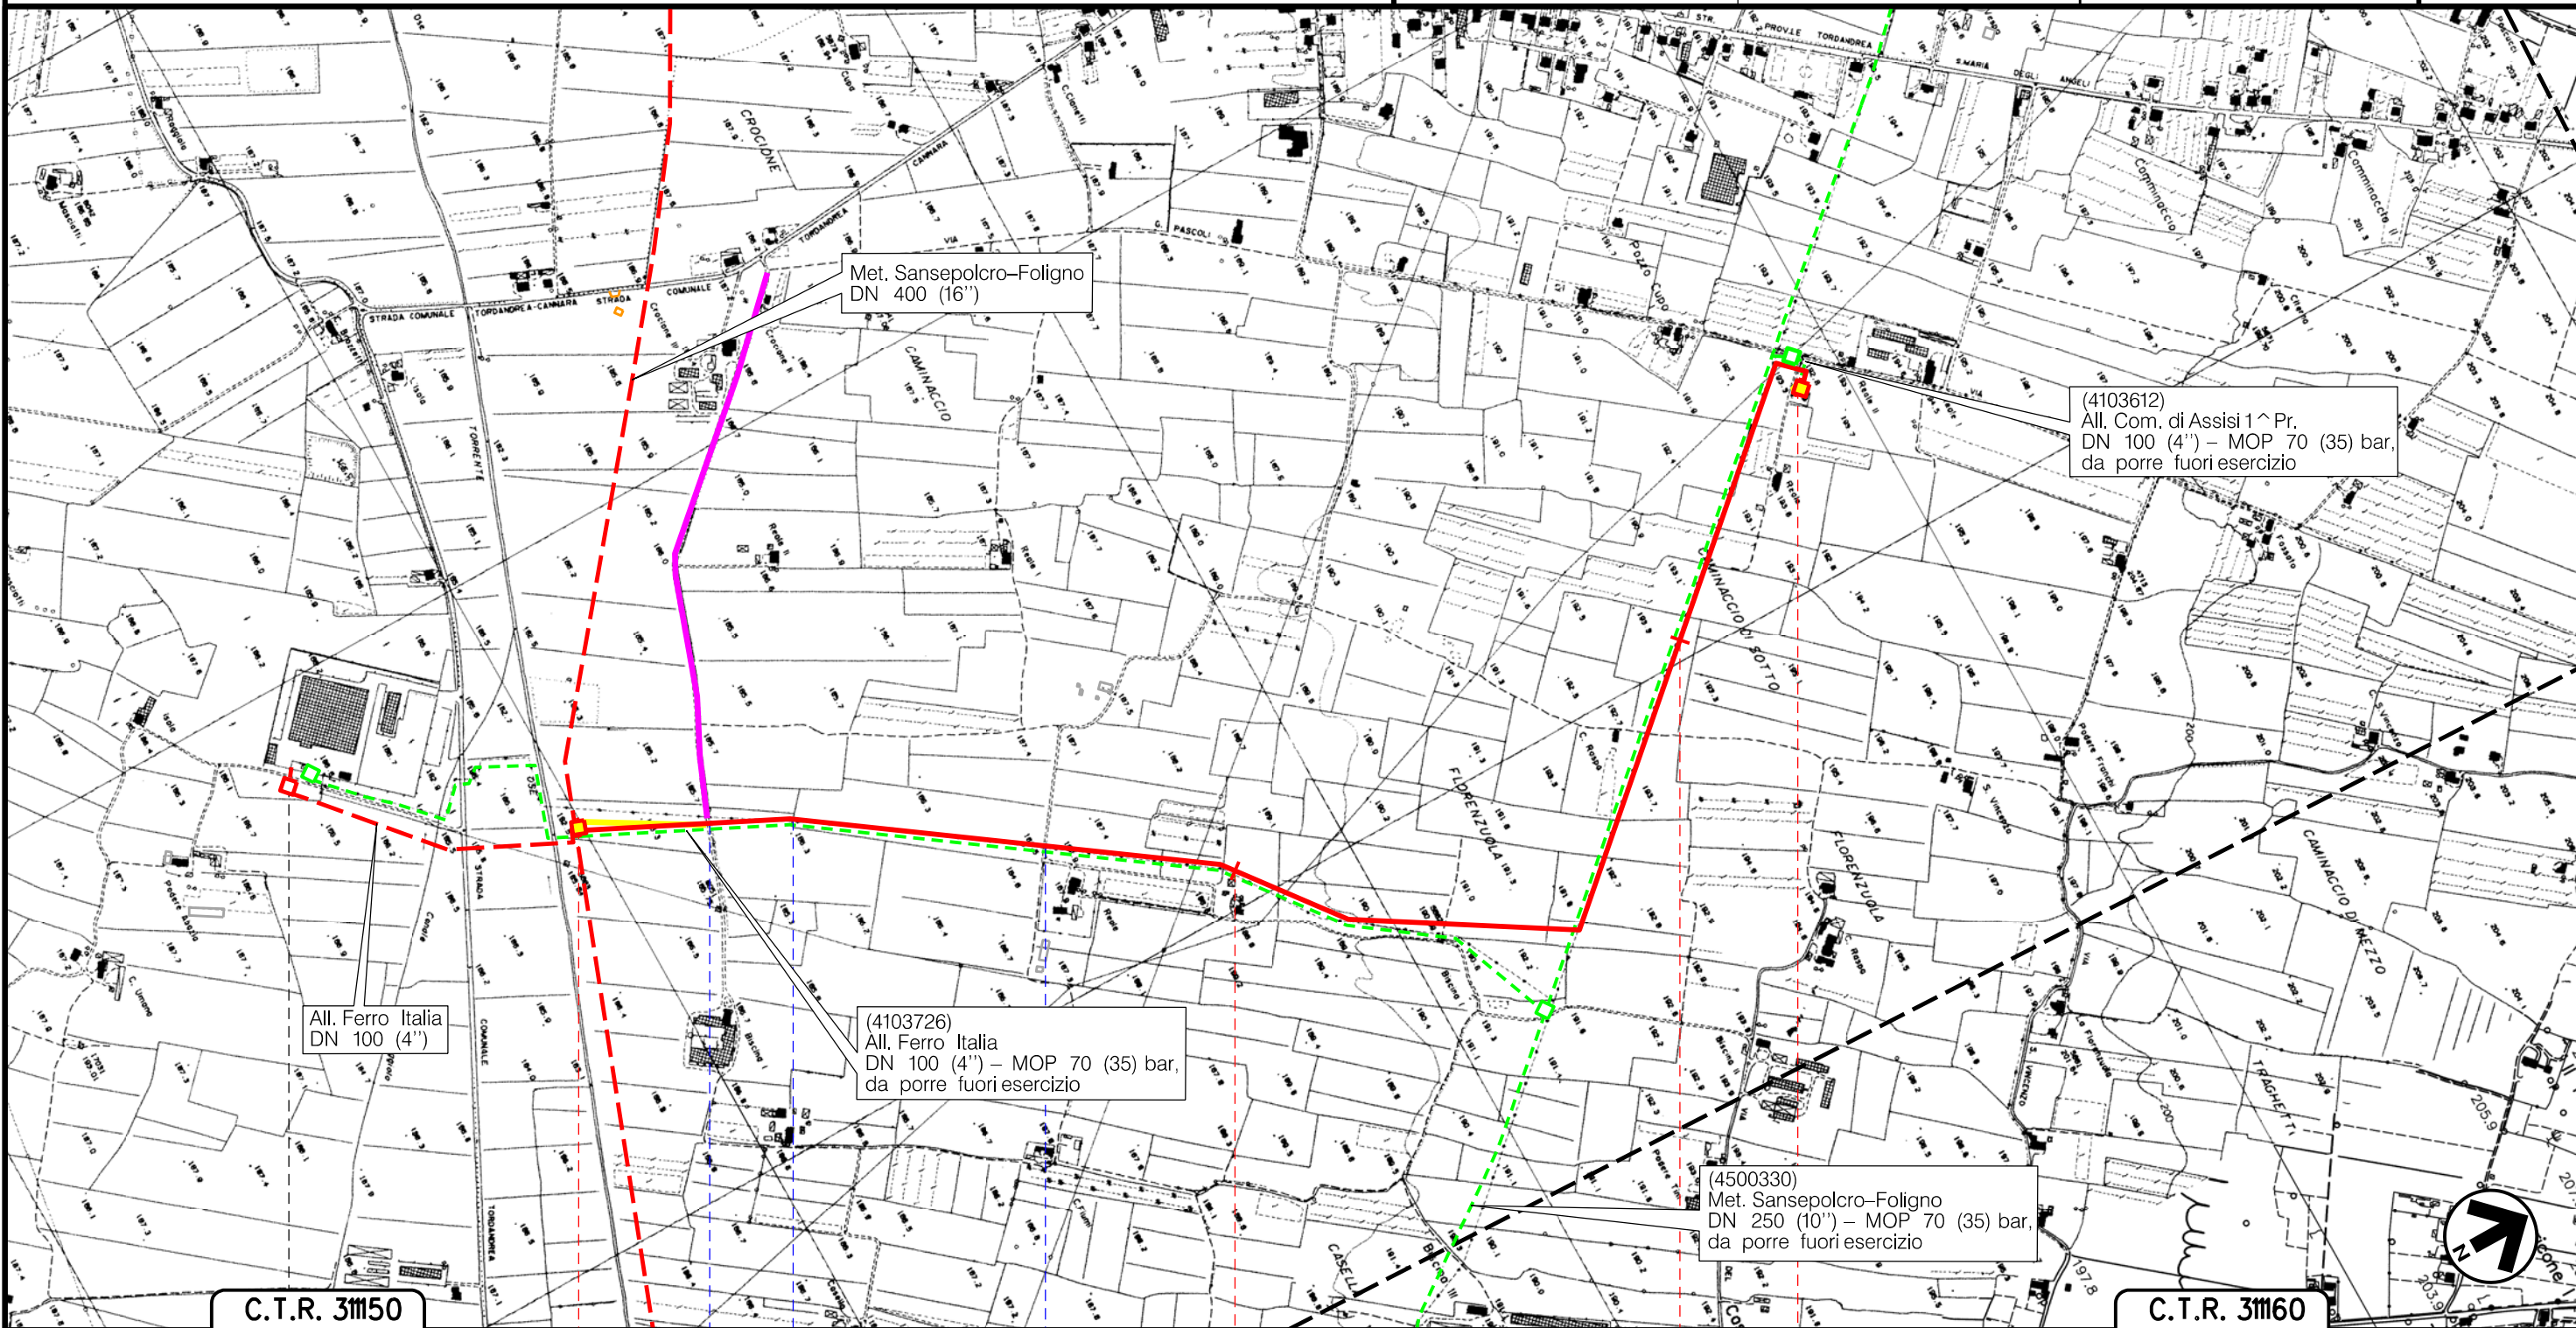

0 1 2 2+523

ASSISI
PERUGIA

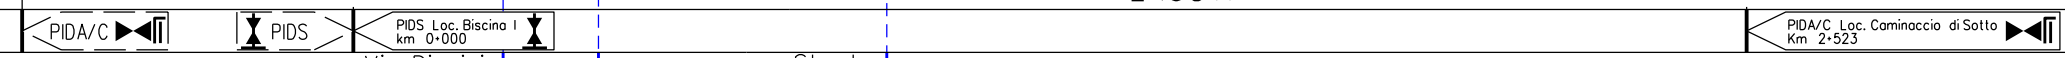

Via Dionigi Della Torre

Fosso

Strada sterrata

(T)



Il presente disegno è di proprietà aziendale - La Società tutelerà i propri diritti a termine di legge.

Metanodotto:

All. Bonaca-Cannara
DN 100 (4") - DP 75 bar

TRACCIATO DI PROGETTO CON SIC E ZPS

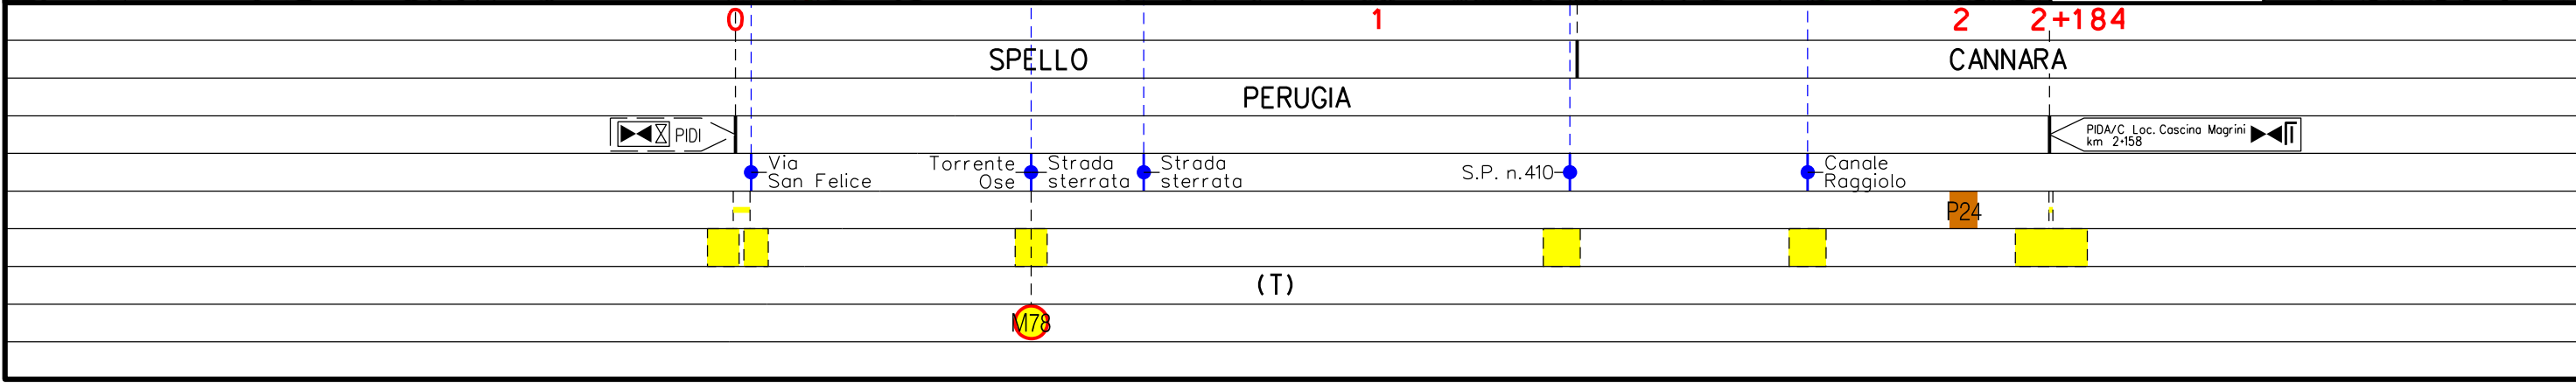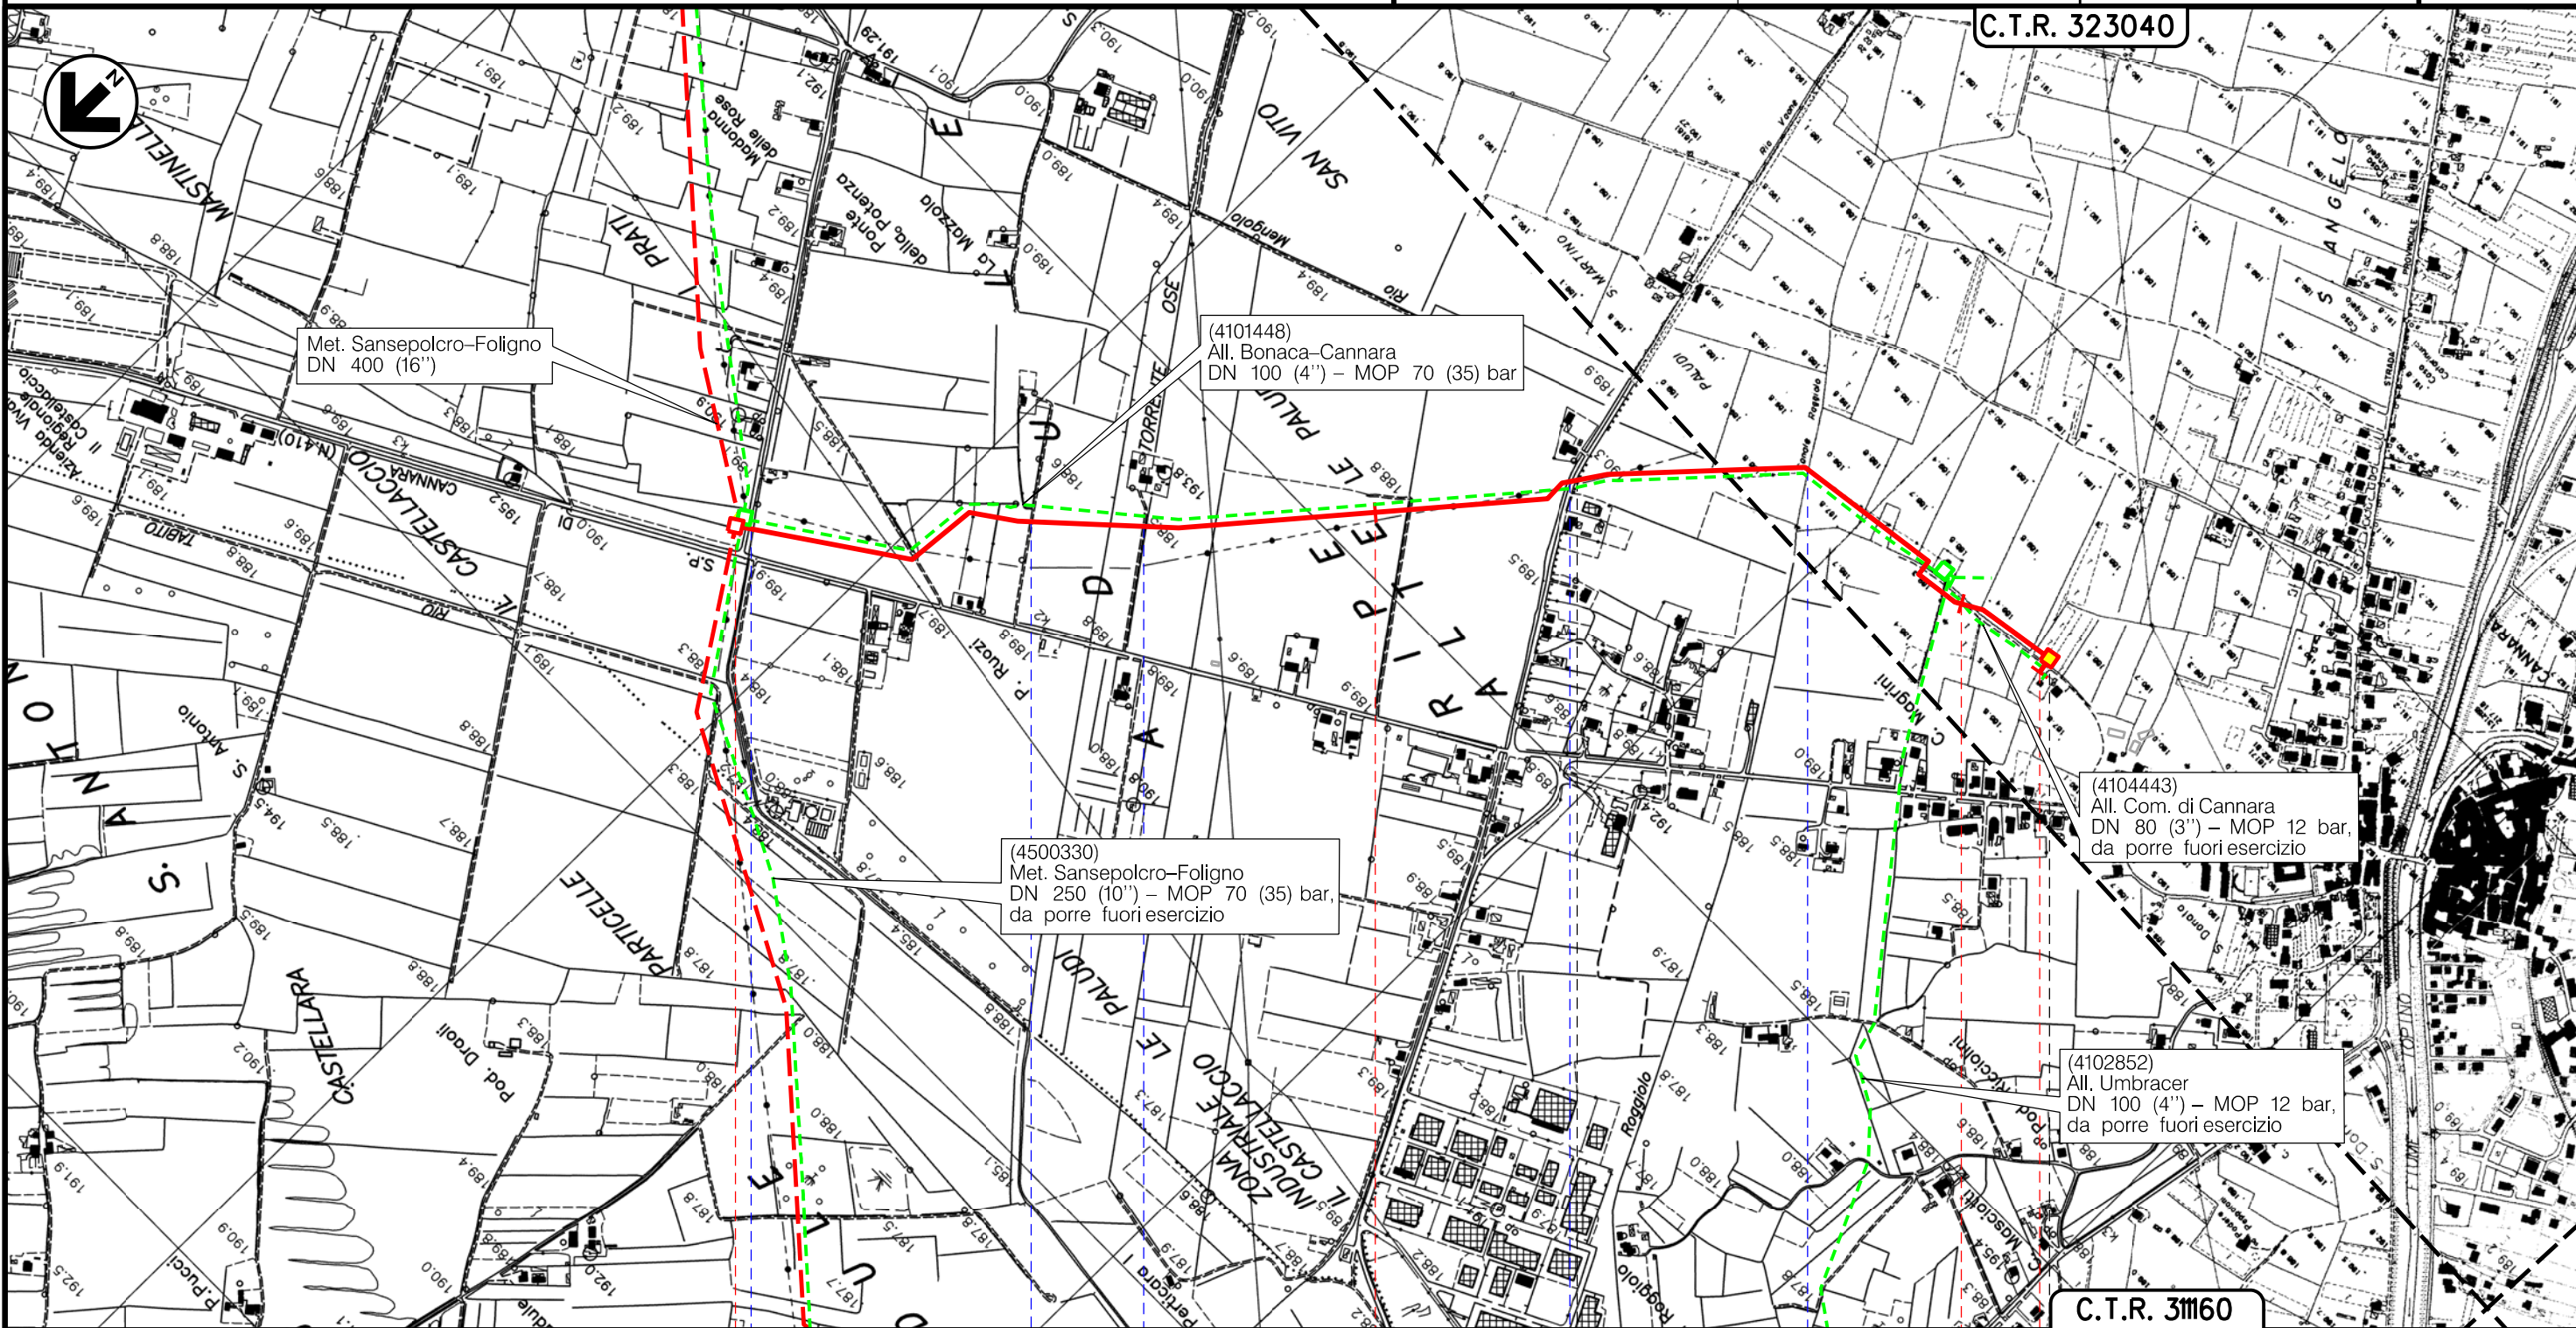

0	30/09/21	EMISSIONE	MARIONNI	BATTISTI	LUMINARI	Foglio
INDICE	DATA	REVISIONI	ELABORATO	VERIFICATO	APPROVATO	14
Proprietario	Progettista		Dis. PG-TPSZ-002		Comm. NR/20047/R-L 39	di 15
						Scala
						1:10000




Il presente disegno è di proprietà aziendale - La Società tutelerà i propri diritti a termine di legge.

Metanodotto:

All. Ceramica Falcinelli
DN 100 (4") - DP 75 bar

0	30/09/21	EMISSIONE	MARIONI	BATTISTI	LUMINARI	Foglio
INDICE	DATA	REVISIONI	ELABORATO	VERIFICATO	APPROVATO	15
Proprietario	Progettista		Dis. PG-TPSZ-002		Comm. NR/20047/R-L 40	di 15
						Scala
						1:10000

TRACCIATO DI PROGETTO CON SIC E ZPS

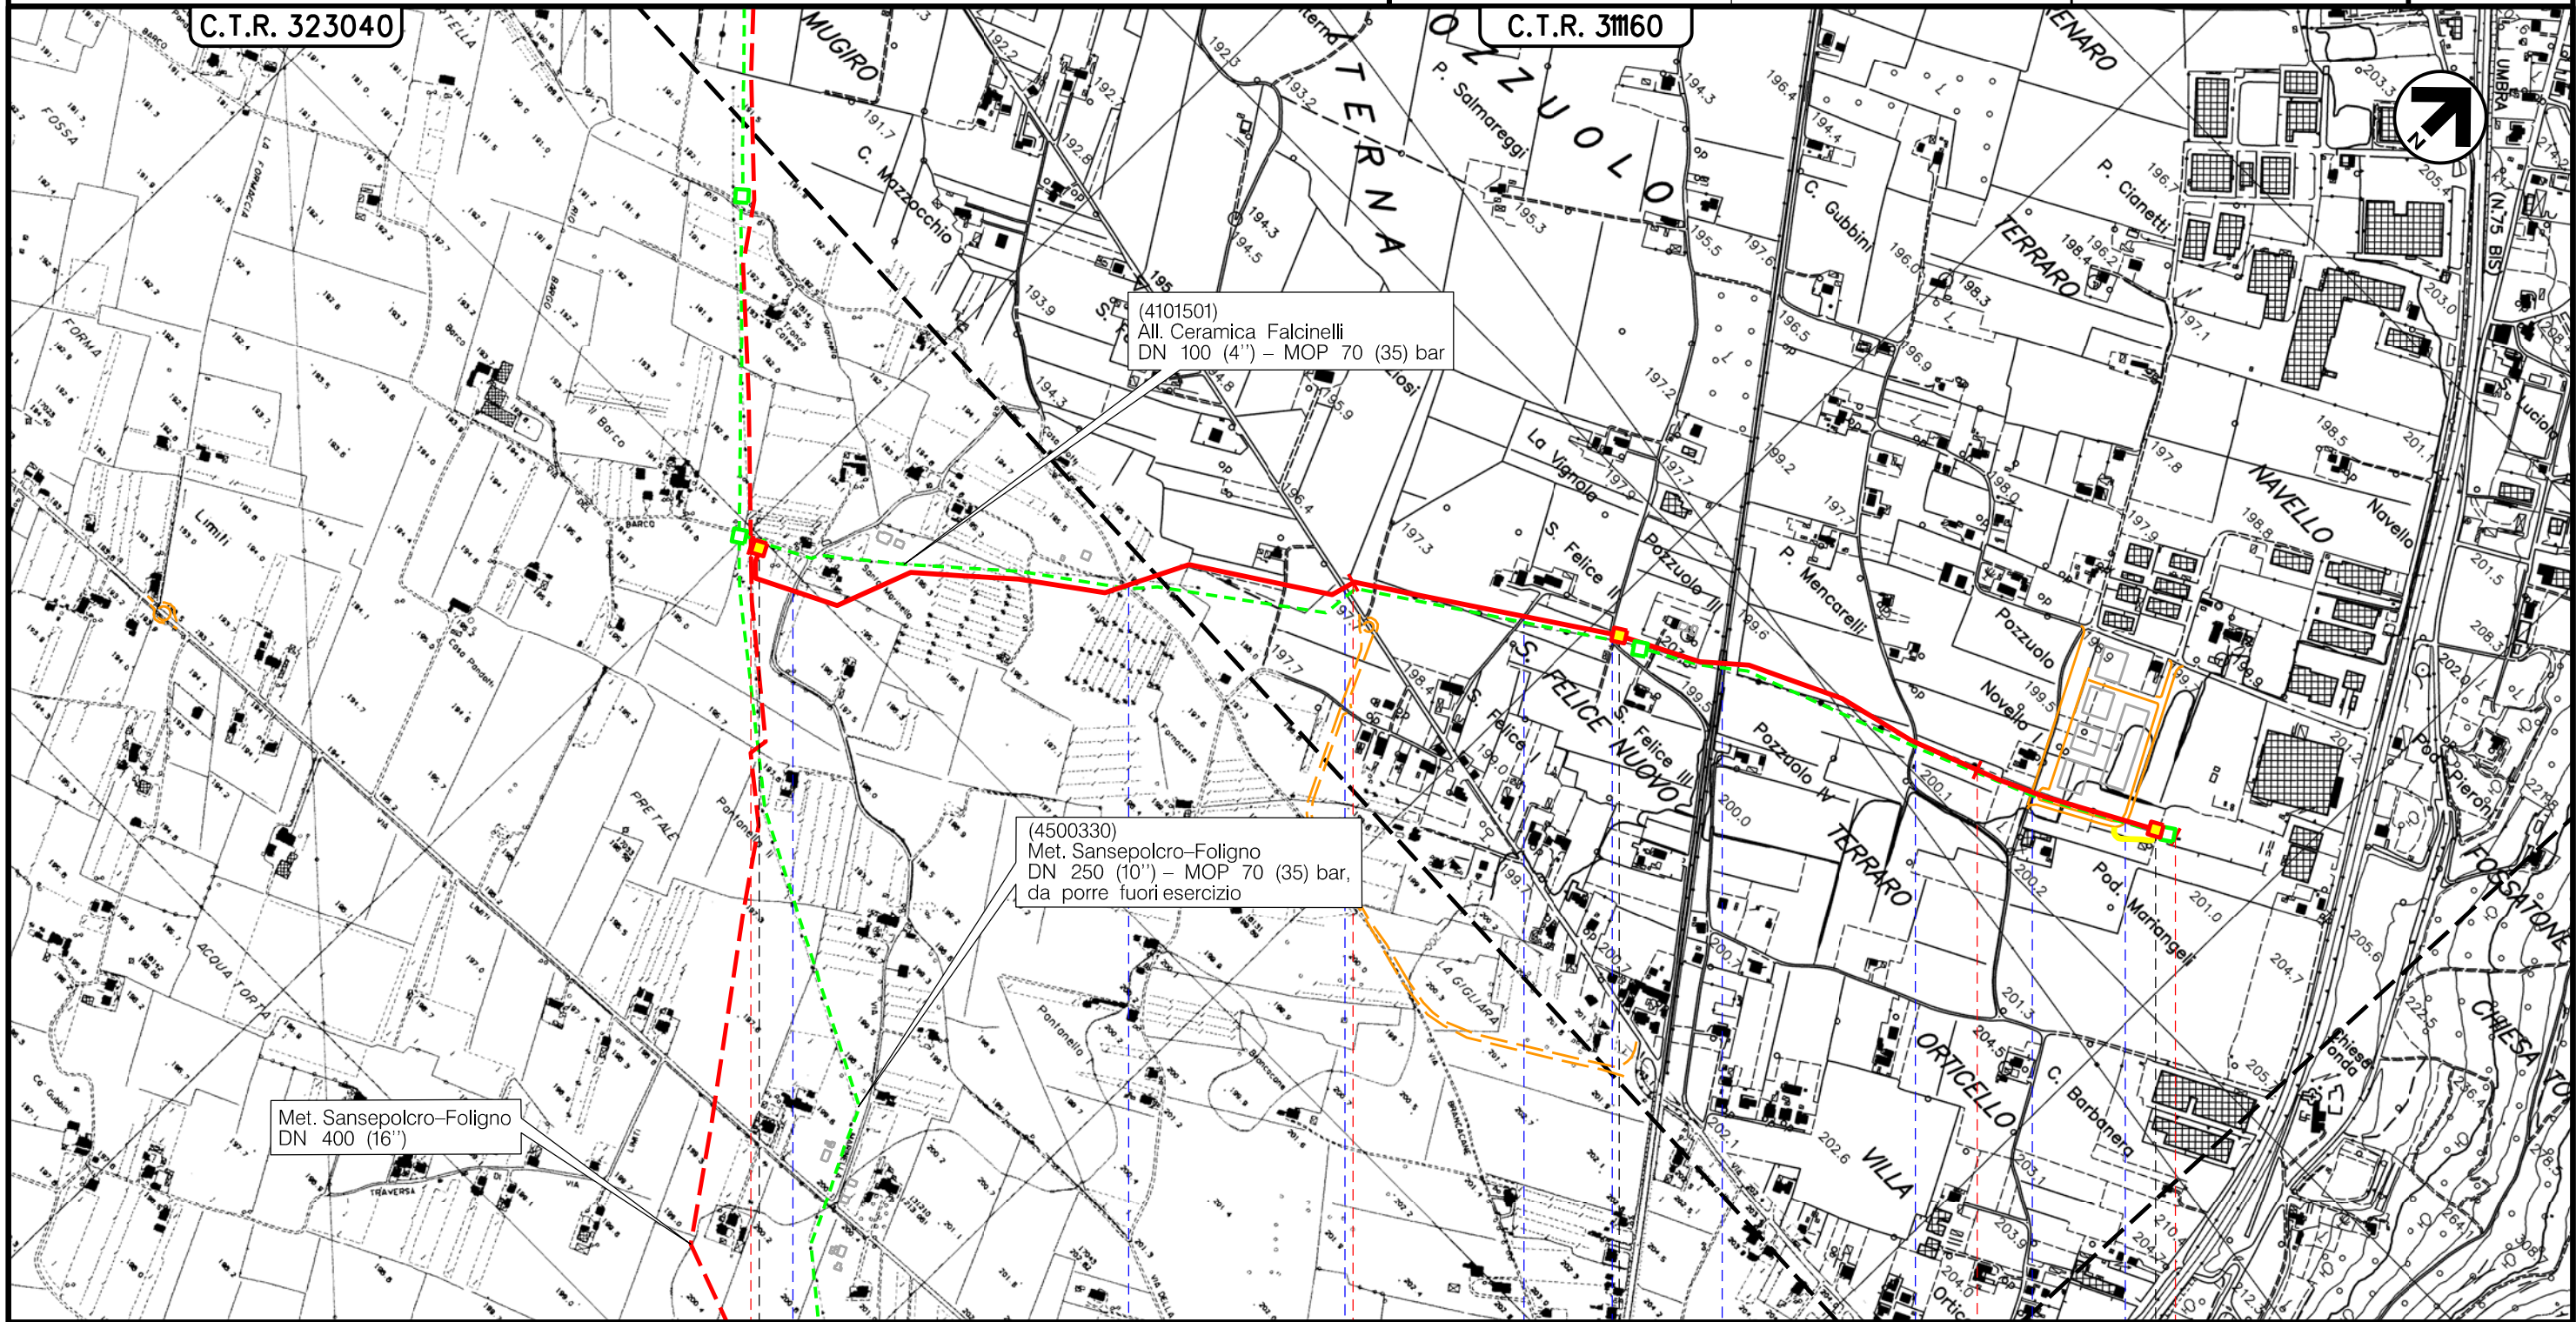




Met. Sansepolcro-Foligno
DN 400 (16")

(4500330)
Met. Sansepolcro-Foligno
DN 250 (10") - MOP 70 (35) bar,
da porre fuori esercizio


(4101501)
All. Ceramica Falcinelli
DN 100 (4") - MOP 70 (35) bar

0 1 2 2+325

SPELLO
PERUGIA

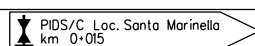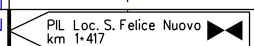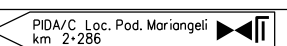Via Santa Marinella Via Str. FONDA Via San Felice Strada sterrata Via delle Vigne F.S. Terontolo-Foligno Via Pozzuolo I Via Pozzuolo Via del Pastificio

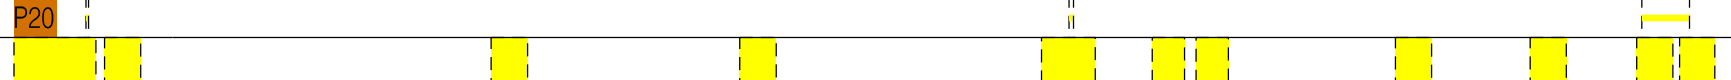

(T)

Il presente disegno è di proprietà aziendale - La Società tutela i propri diritti a termine di legge.