



COROGRAFIA Scala 1:400.000

METANODOTTI IN PROGETTO

- (4102750) Der. per Perugia DN 200 (8'') - MOP 70 bar - Tav. 3-4
- (4360163) Pot. Der. per Perugia DN 250 (10'') - MOP 70 bar- Tav. 5-6
- (4102386) All. Nestle' IT Sansepolcro DN 100-150 (4-6'') - MOP 70 bar, - Tav. 7
- (4102289) Der. per San Giustino DN 80 (3'') - MOP 70 bar - Tav. 8
- (4103285) All. Centrale metano Piccini DN 80 (3'') - MOP 70 (35) bar - Tav. 9
- (4102185) All. Luxenia Umbro Tiberina DN 80 (3'') - MOP 70 bar - Tav. 10
- (4101647) All. Colussi Perugia Spa DN 100 (4'') - MOP 70 bar - Tav. 11
- (4103814) Der. per Bastia Umbra DN 100 (4'') - MOP 12 bar - Tav. 12
- (12285) All. Com. di Assisi 3^ Pr. DN 100 (4'') - MOP 75 bar - Tav. 13
- (4103612) All. Com. di Assisi 1^ Pr. DN 100 (4'') - MOP 75 bar - Tav. 14
- (4101448) All. Bonaca-Cannara DN 100 (4'') - MOP 70 bar - Tav. 15
- (4101501) All. Ceramica Falcinelli DN 100 (4'') - MOP 70 bar- Tav. 16



0	30/09/21	EMISSIONE	MARIONNI	BATTISTI	LUMINARI		
INDICE	DATA	REVISIONI			ELABORATO	VERIFICATO	APPROVATO
Proprietario		Progettista			Dis. RIM-HAB-002		
					Fg. 1 di 16		
Metanodotto:					Comm. NR/20047		
Met. Sansepolcro-Foligno					INDICE		
DN 250 (10'') - MOP 70 (35) bar					0		
opere connesse					Scala 1:10000		
TRACCIATO CONDOTTA DA RIMUOVERE					Sostituisce il .....		
CARTA DEGLI HABITAT					Sostituito dal .....		

Metanodotto: Met. Sansepolcro-Foligno  
 DN 250 (10'') – MOP 70 (35) bar  
 opere connesse

TRACCIATO CONDOTTA DA RIMUOVERE – CARTA DEGLI HABITAT

0	30/09/21	EMISSIONE	MARIONNI	BATTISTI	LUMINARI		
INDICE	DATA	R E V I S I O N I			ELABORATO	VERIFICATO	APPROVATO
Proprietario		Progettista		Dis. RIM-HAB-002			
				Comm. NR/20047			
						Foglio 2 di 16	
						Scala 1:10000	

LEGENDA

SIMBOLOGIA CARTOGRAFICA

- |  |   |  |   |
|--|---|--|---|
|  | Metanodotto in progetto                           |  | Altre condotte di terzi                                   |
|  | Metanodotti in esercizio                          |  | Altri metanodotti in progetto                             |
|  | Metanodotti da porre fuori esercizio e recuperare |  | Future opere in progetto                                  |
|  | Alternativa di tracciato                          |  | Gallerie, Tunnel, Mini-Microtunnel, Raise Boring e T.O.C. |
|  | Aree impianti stacco-terminale in progetto        |  | Impianti di linea in progetto                             |
|  | Aree impianti stacco-terminale esistenti          |  | Impianti di linea su rete in esercizio                    |
|  | Piazzola di stoccaggio tubazioni                  |  | Impianti di linea da porre fuori esercizio e recuperare   |
|  | Strada di accesso all'impianto                    |  | Depositi temporanei                                       |
|  | Adeguamento strade esistenti                      |  | Strade di accesso provvisorio                             |
|  |   |  | Limite sovrapposizione fogli                              |
|  |   |  | Integrazioni planimetriche di progetto                    |
|  |   |  | Integrazioni planimetriche esistenti                      |

SIMBOLOGIA MECCANICA

- Punto di intercettazione di linea (P.I.L.)
- Punto di intercettazione di derivazione importante (P.I.D.I.)
- Punto di intercettazione di derivazione semplice con stacco da P.I.L. (P.I.D.S.)
- Punto di intercettazione e derivazione semplice con stacco da Linea (P.I.D.S.)
- Punto di intercettazione con discaggio di allacciamento (P.I.D.A.)
- Punto predisposto per il discaggio di allacciamento (P.P.D.A.)
- Punto di sezionamento elettrico terminale (P.S.E.T.)
- Stazione predisposta per lancio e ricevimento PIG
- Impianto di riduzione/regolazione della pressione

SIMBOLOGIA TEMATICA



Carta degli Habitat

- Rete Natura 2000
- 5210 – Matorral arborescenti di Juniperus spp.
- 91AA – Boschi orientali di quercia bianca
- 91L0 – Querceti di rovere illirici (Erythronio-Carpinion)
- 91M0 – Foreste Pannonico-Balcaniche di cerro e rovere
- 9260 – Boschi di Castanea sativa
- 92A0 – Foreste a galleria di Salix alba e Populus alba
- 9340 – Foreste di Quercus ilex e Quercus rotundifolia

Progressiva chilometrica	N.	
Comuni		
Province		
Impianti	TIPO - N. - PROGR. km	
Attraversamenti	TIPOLOGIA ATTRAVERSATA (SS n. **, corso d'acqua, ferrovia, ecc.)	
Strade - Piste - Piazzole tubazioni	ACCESSO IMPIANTI	ADEGUAMENTI STRADE
Fascia di lavoro	ALLARGATA	STRADE PROVVISORIE
Scavabilità terreni	SCIOLTI (T)	ROCCIA TENERA (RT)
Opere di ripristino		ROCCIA DURA (RD)

Metanodotto: (4102750)  
 Der. per Perugia  
 DN 200 (8'') – MOP 70 bar

TRACCIATO CONDOTTA DA RIMUOVERE – CARTA DEGLI HABITAT

0	30/09/21	EMISSIONE	MARIONI	BATTISTI	LUMINARI	Foglio
INDICE	DATA	REVISIONI	ELABORATO	VERIFICATO	APPROVATO	3
Proprietario	Progettista		Dis. RIM-HAB-002			di 16
			Comm. NR/20047/R-L02			Scala
						1:10000




PERUGIA				PERUGIA		TORGIANO	
n.4500330/17.0.1	n.4500330/17	n.4500330/15.1	n.4500330/15				
S.S. n.147	S.S. n.75	Strada Centrale Umbra	Strada per Brufa	Fosso della Macchia	Strada di Collestrada	Strada sterrata	S.P. n.401 Fosso
(T)	(T)	(T)	(T)	(T)	(RT)	(RT)	(T)

Il presente disegno è di proprietà aziendale - La Società tutelerà i propri diritti a termine di legge.


Metanodotto: (4102750)  
 Der. per Perugia  
 DN 200 (8") – MOP 70 bar

TRACCIATO CONDOTTA DA RIMUOVERE – CARTA DEGLI HABITAT

0	30/09/21	EMISSIONE	MARIONNI	BATTISTI	LUMINARI	Foglio
INDICE	DATA	REVISIONI	ELABORATO	VERIFICATO	APPROVATO	4
Proprietario	Progettista		Dis. RIM-HAB-002		Comm. NR/20047/R-L02	di 16
						Scala
						1:10000

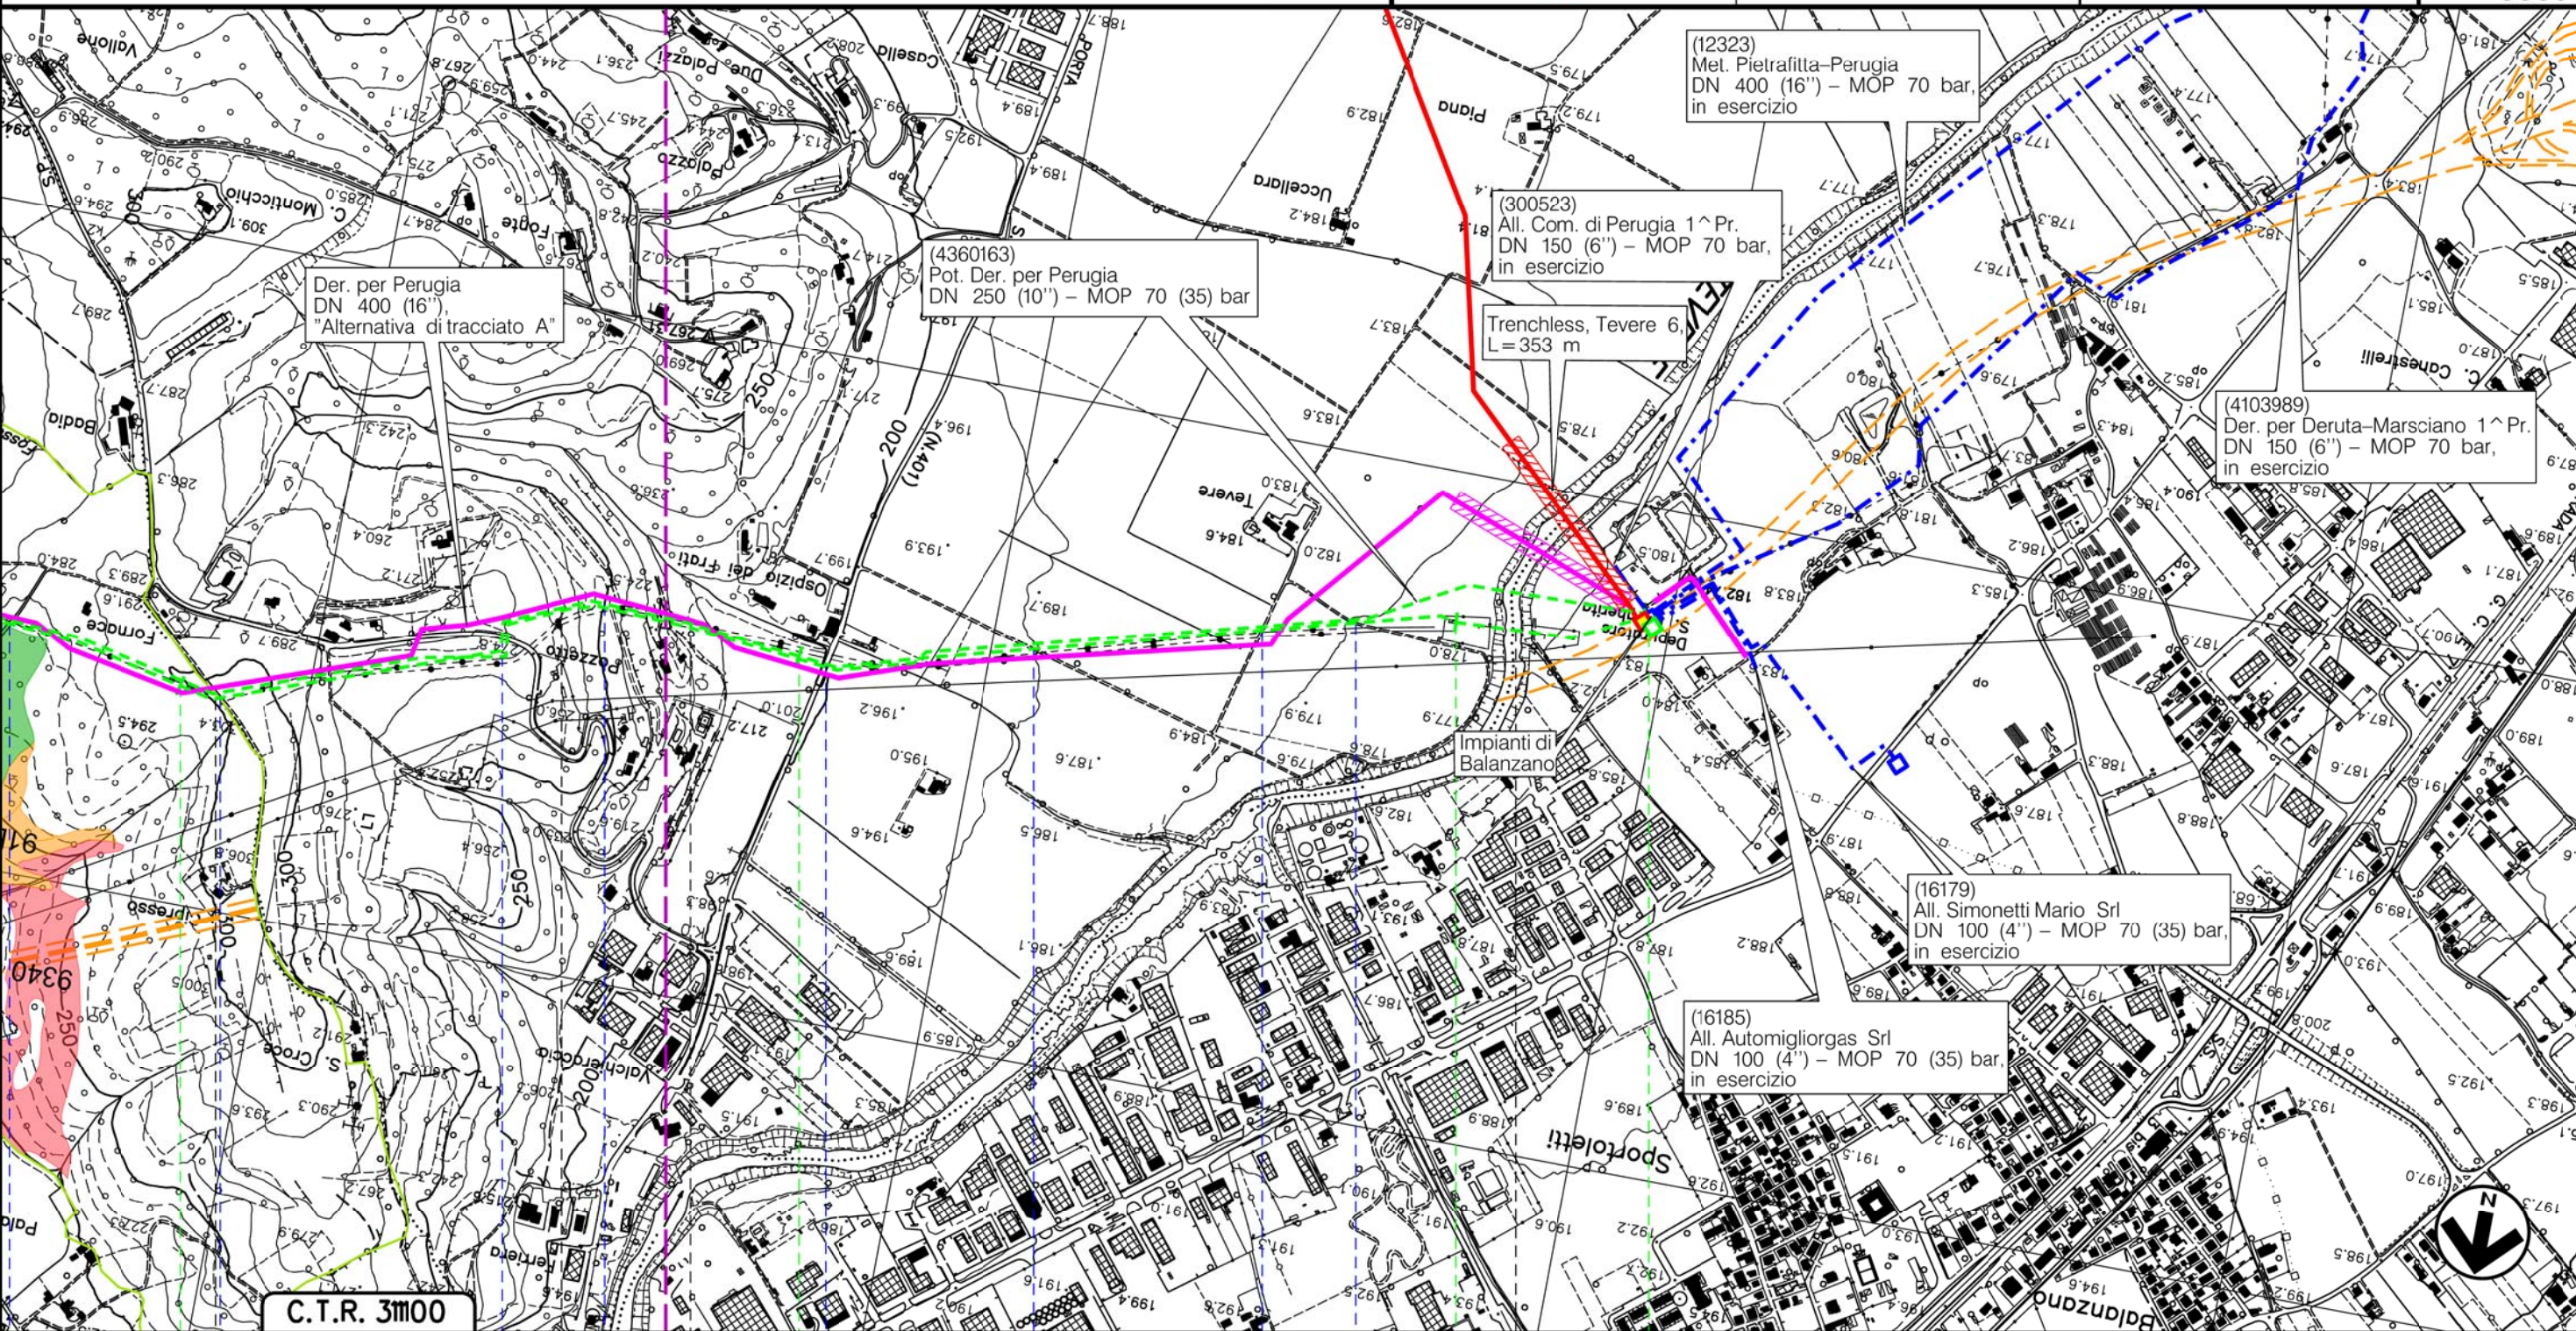

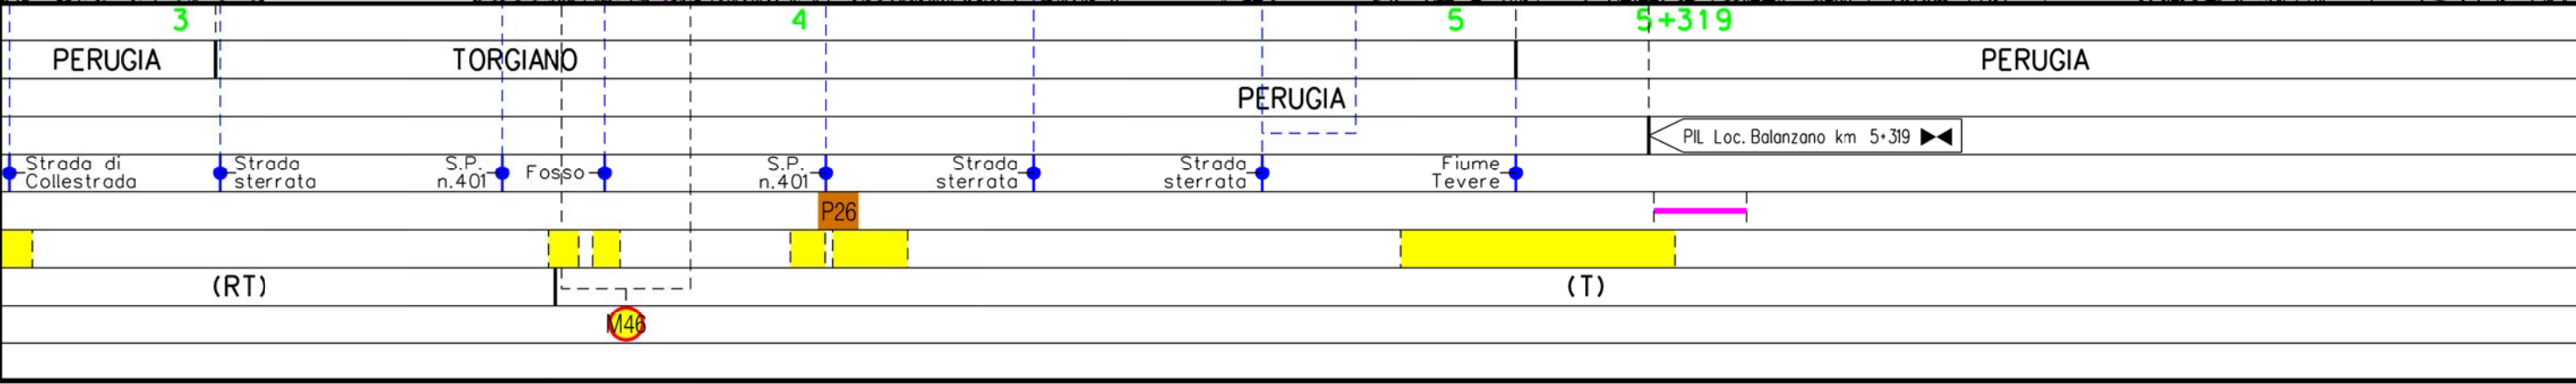


Il presente disegno è di proprietà aziendale – La Società tutelerà i propri diritti a termine di legge.




Metanodotto: (4360163)  
 Pot. Der. per Perugia  
 DN 250 (10") – MOP 70 bar

TRACCIATO CONDOTTA DA RIMUOVERE – CARTA DEGLI HABITAT

0	30/09/21	EMISSIONE	MARIONNI	BATTISTI	LUMINARI	Foglio
INDICE	DATA	REVISIONI	ELABORATO	VERIFICATO	APPROVATO	5
Proprietario	Progettista		Dis. RIM-HAB-002		Comm. NR/20047/R-L02	di 16
						Scala
						1:10000

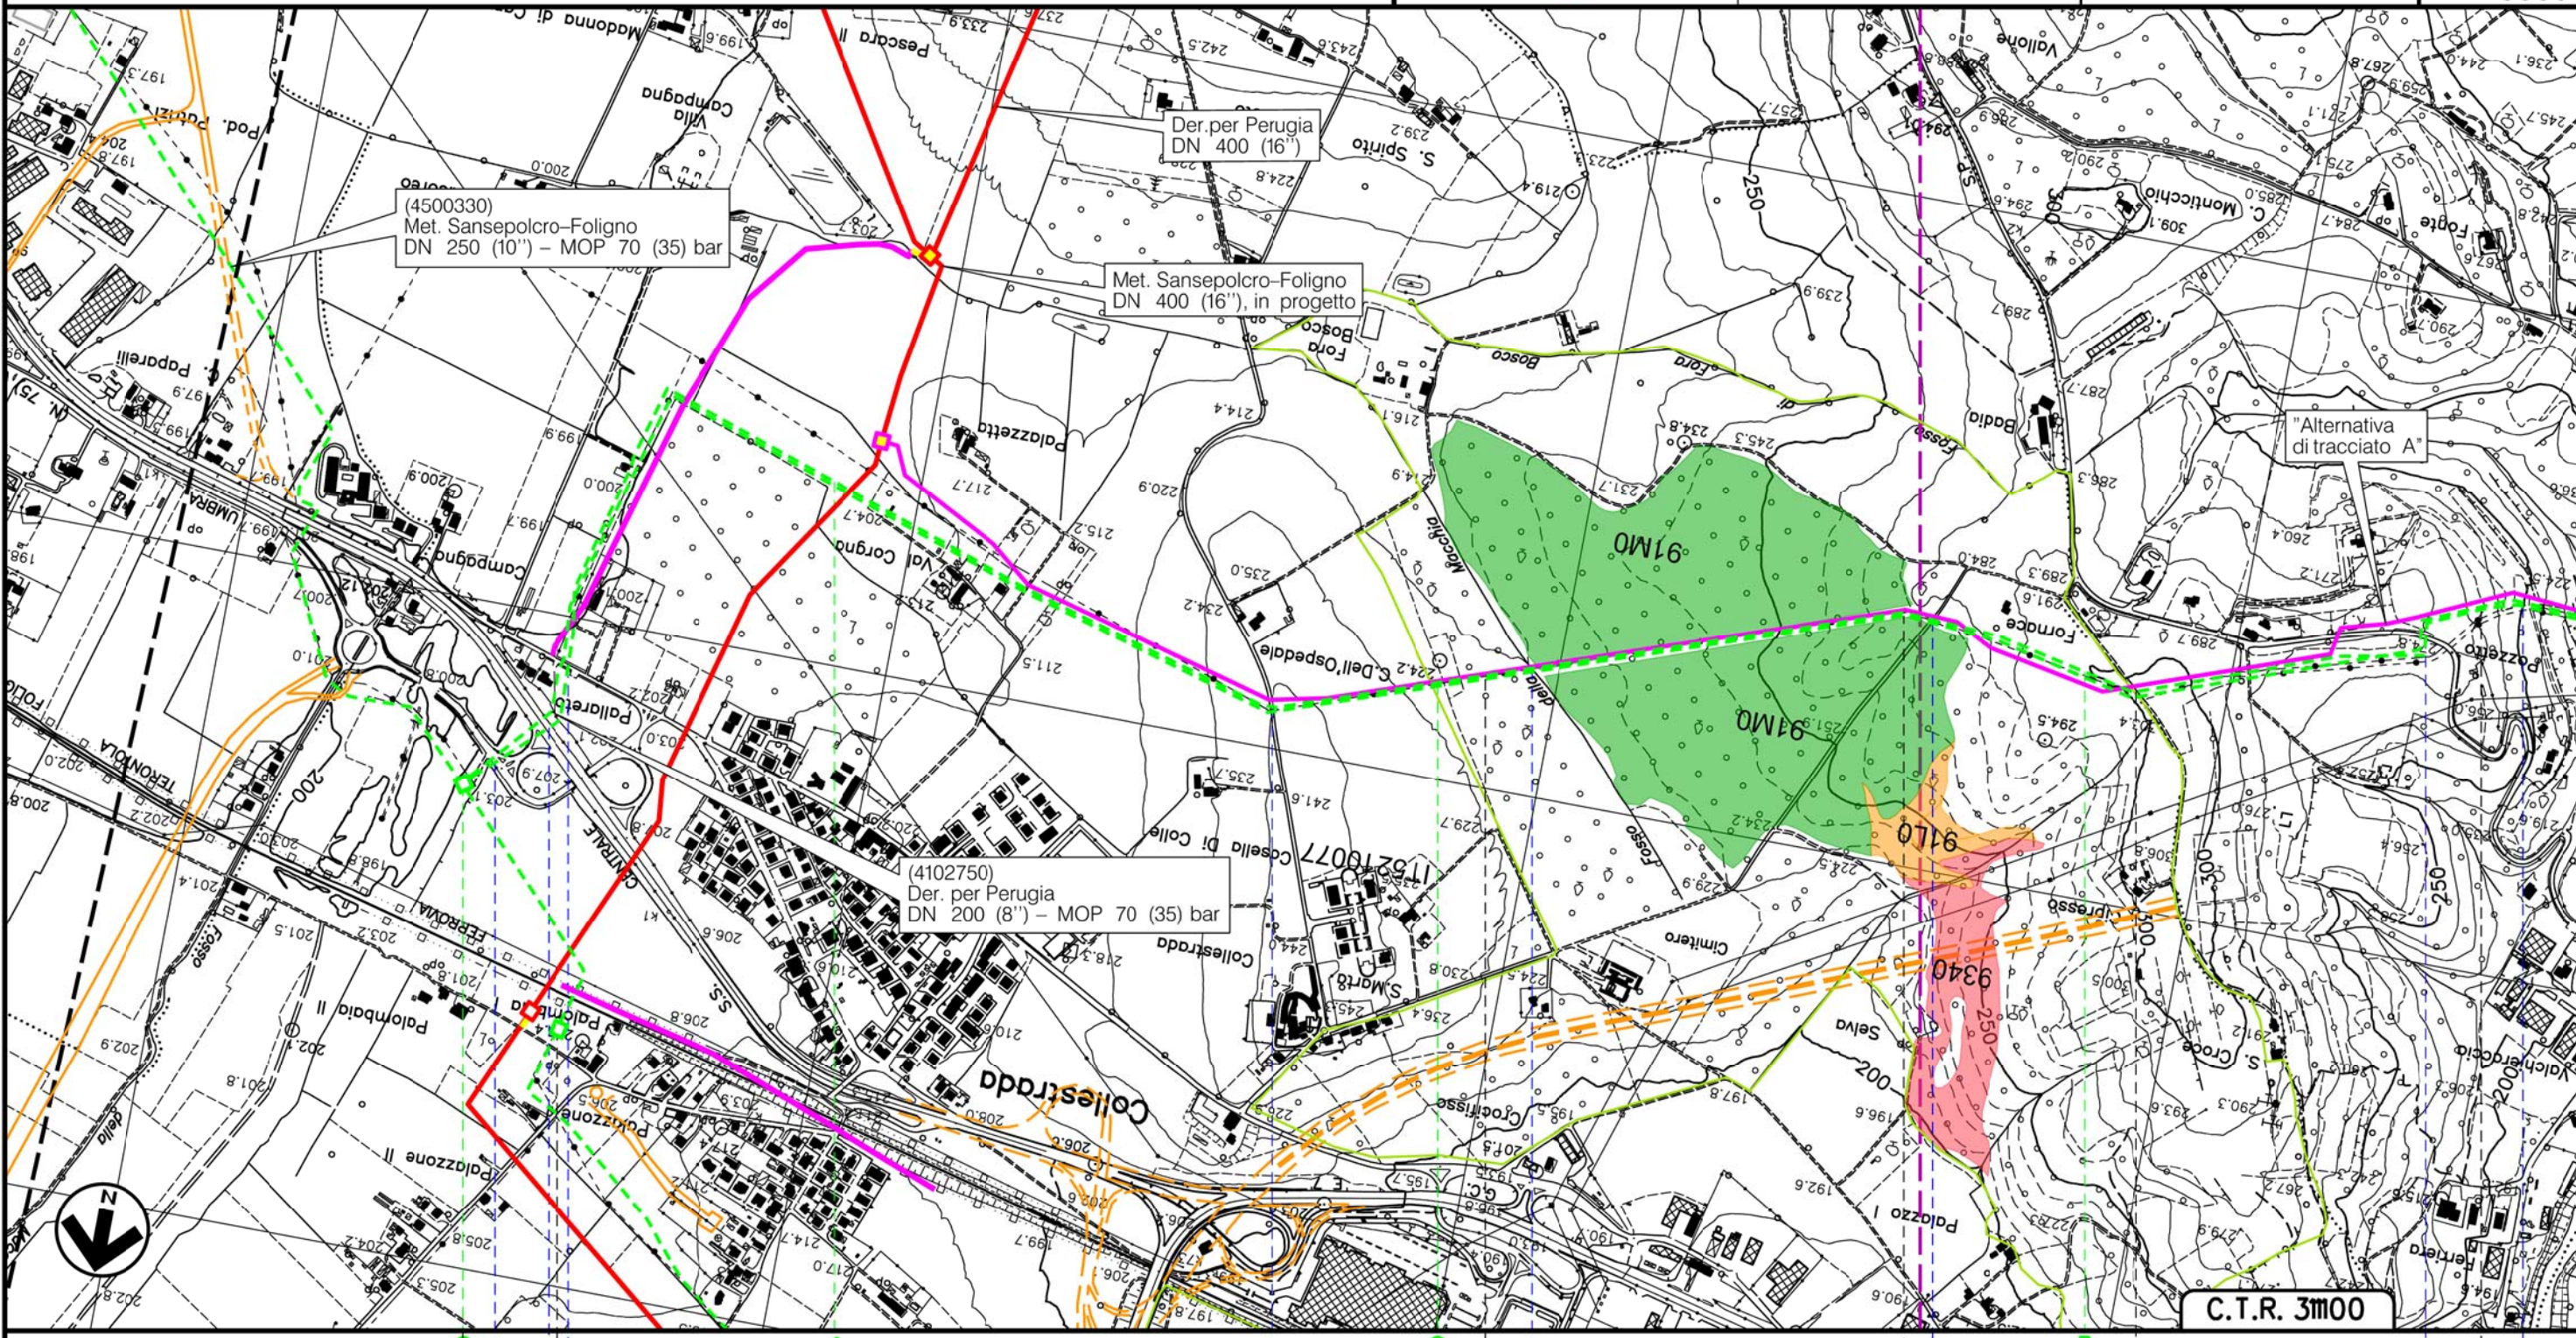


Il presente disegno è di proprietà aziendale - La Società tutelerà i propri diritti a termine di legge.

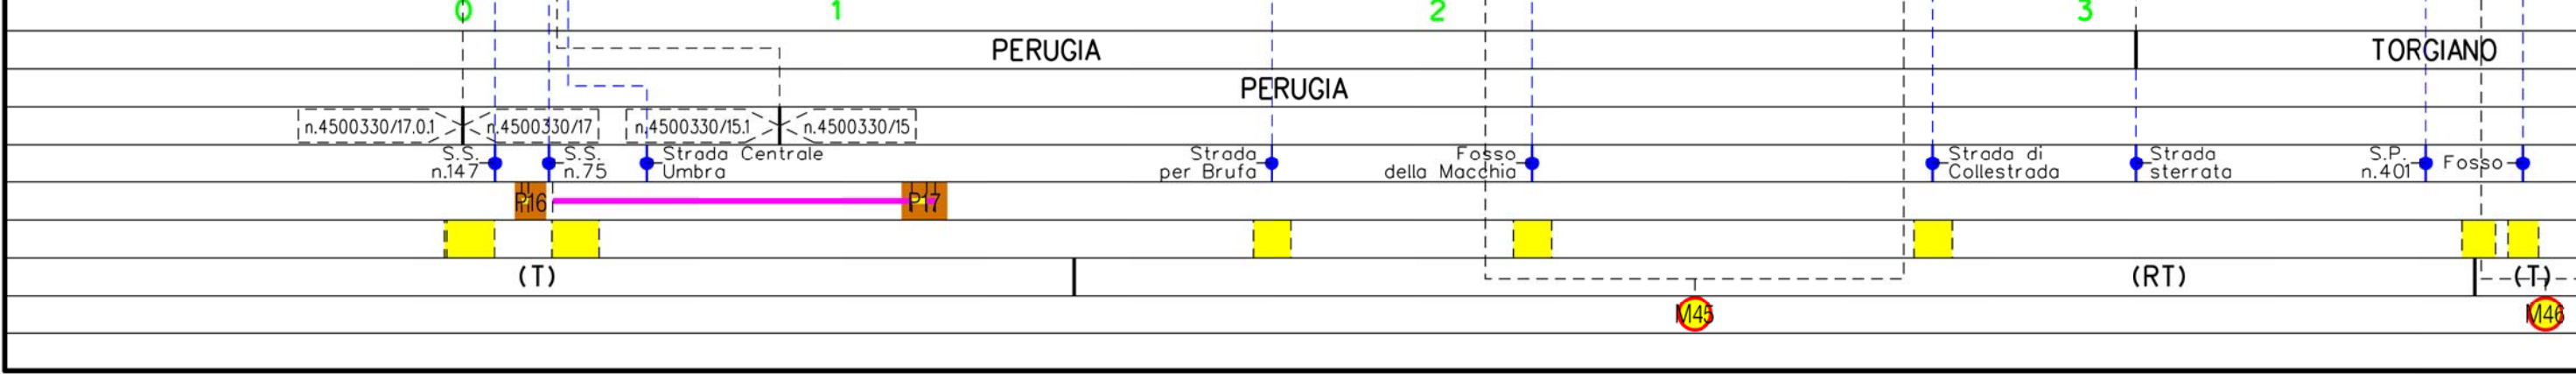

Metanodotto: (4360163)  
 Pot. Der. per Perugia  
 DN 250 (10") - MOP 70 bar

TRACCIATO CONDOTTA DA RIMUOVERE - CARTA DEGLI HABITAT

0	30/09/21	EMISSIONE	MARIONNI	BATTISTI	LUMINARI	Foglio
INDICE	DATA	REVISIONI	ELABORATO	VERIFICATO	APPROVATO	6
Proprietario	Progettista		Dis. RIM-HAB-002		Comm. NR/20047/R-L02	di 16
						Scala
						1:10000

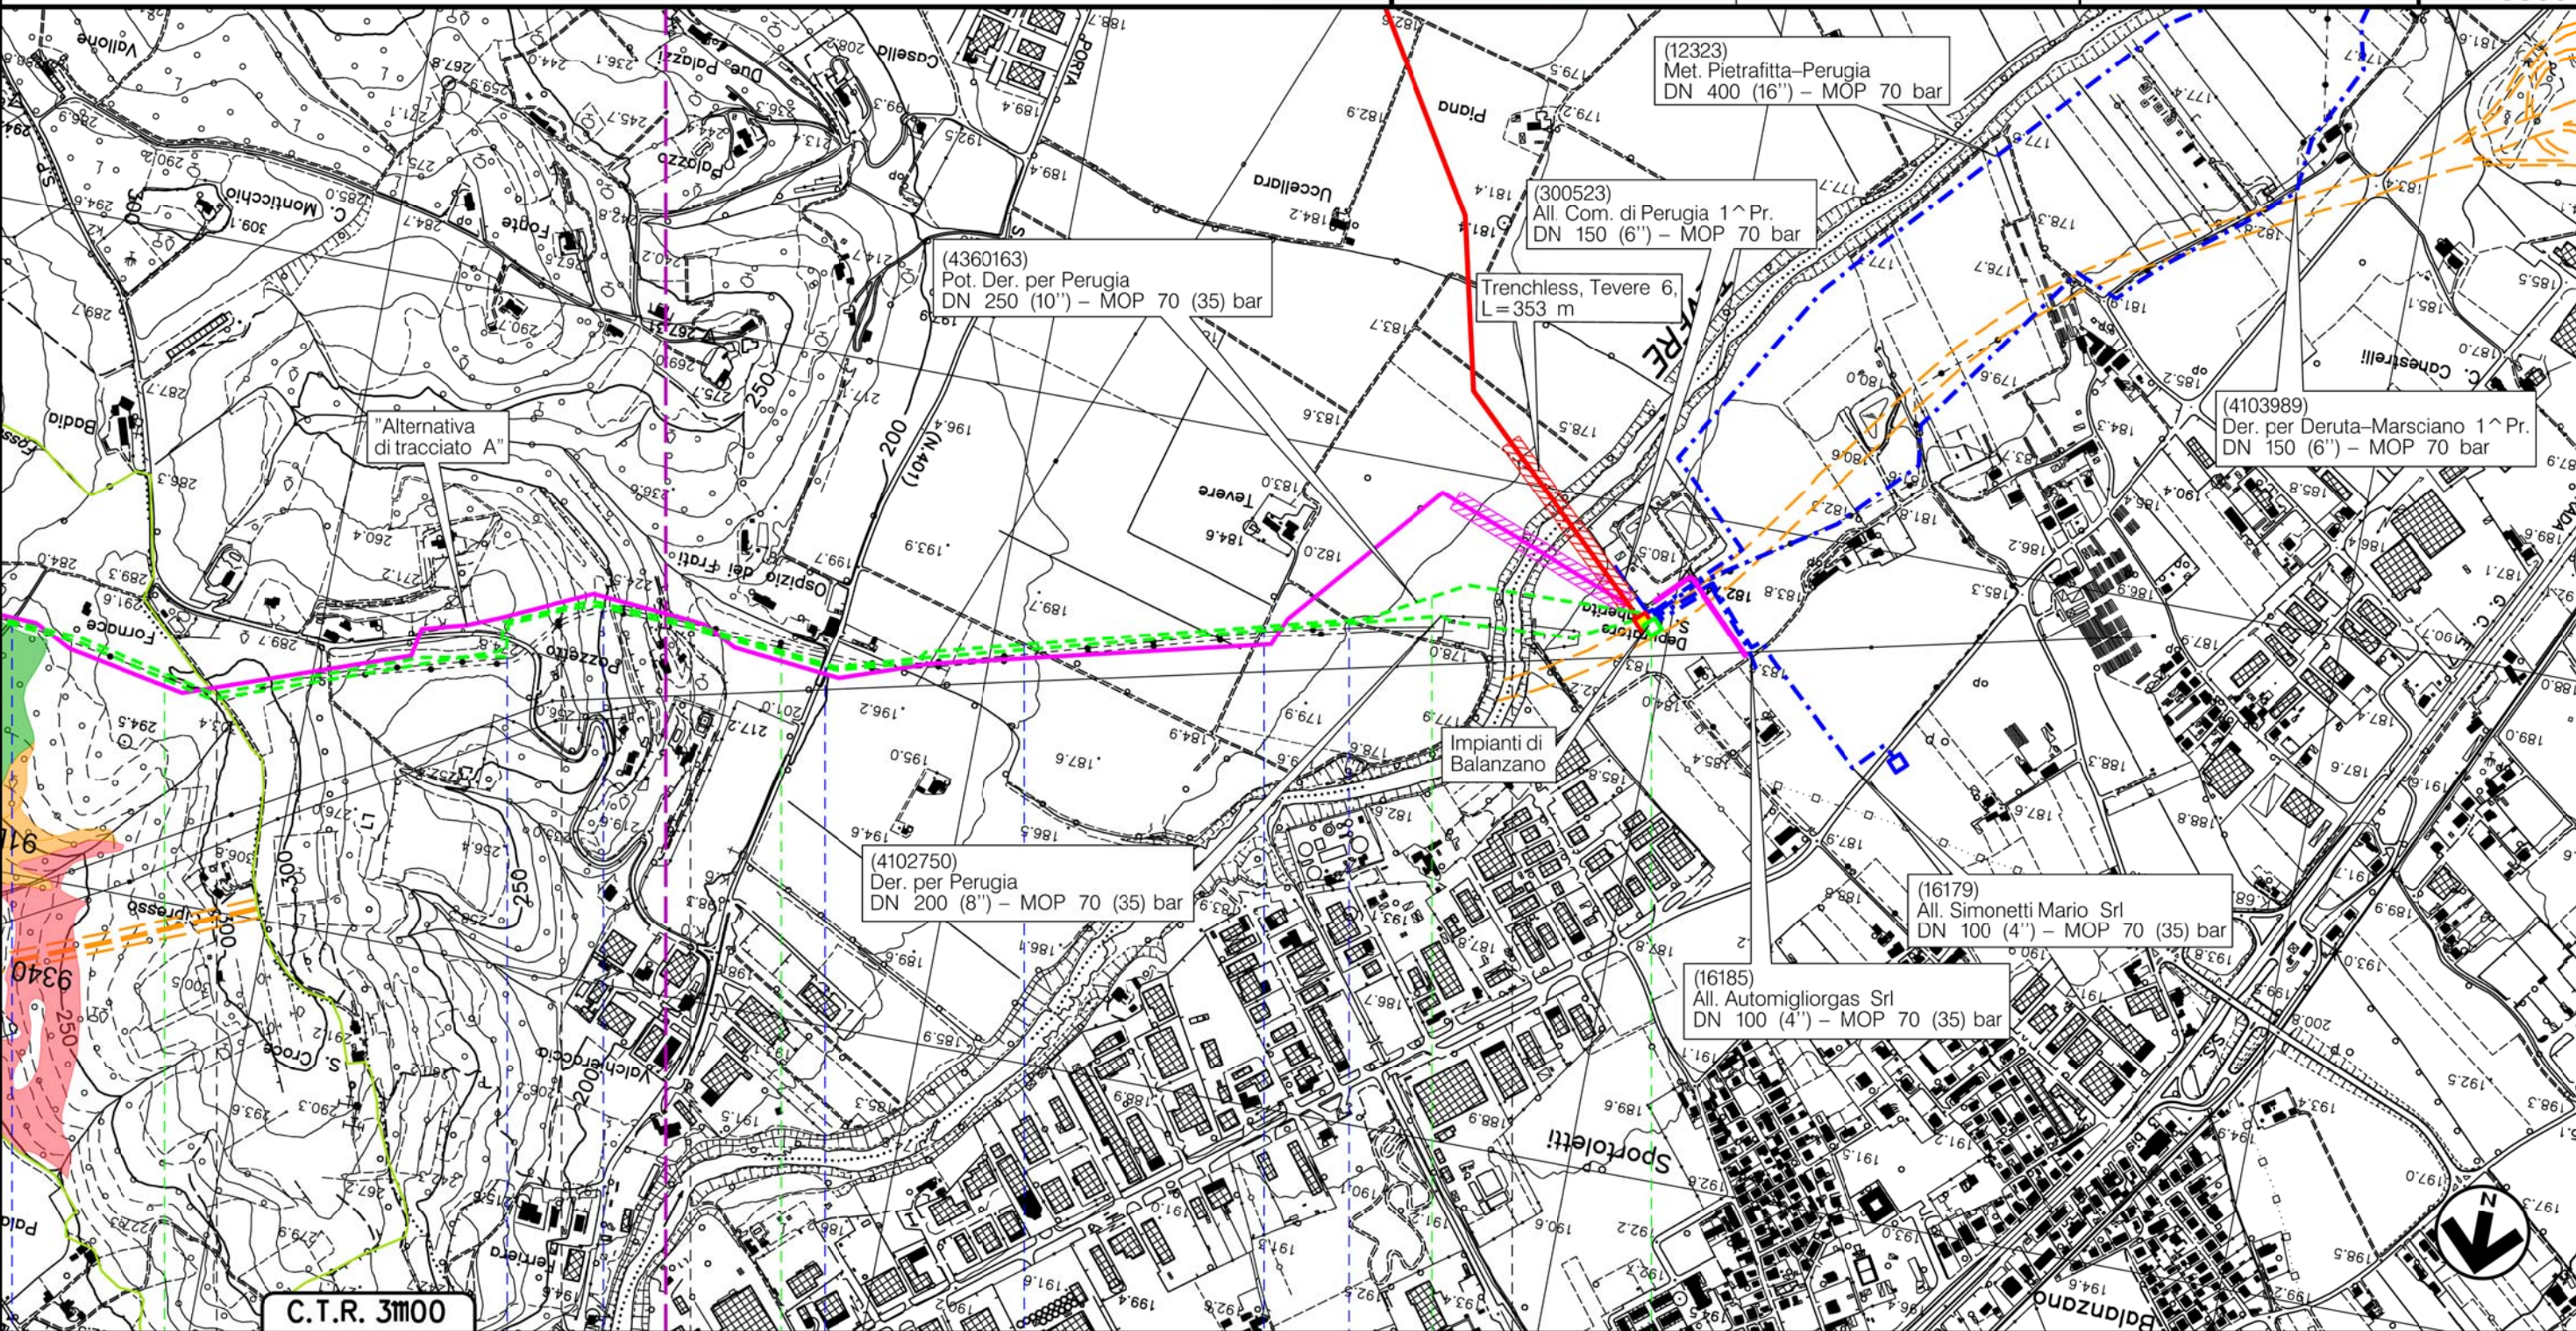



3	4	5	5+331	
PERUGIA	TORGIANO	PERUGIA	PERUGIA	
Strada di Collestrada	Strada sterrata	S.P. n.401	Fosso	S.P. n.401
				Strada sterrata
				Strada sterrata
				Fiume Tevere
				PIL Loc. Balanzano km 5+331
(RT)				(T)

Il presente disegno e' di proprieta' aziendale - La Societa' tutelera' i propri diritti a termine di legge.


Metanodotto:

(4102386)

All. Nestle' IT Sansepolcro  
DN 100-150 (4-6'') - MOP 24 bar,

0	30/09/21	EMISSIONE	MARIONNI	BATTISTI	LUMINARI	Foglio
INDICE	DATA	REVISIONI	ELABORATO	VERIFICATO	APPROVATO	7
Proprietario			Progettista			di 16
						Scala
			Dis. RIM-HAB-002			1:10000
			Comm. NR/20047/R-L05			

TRACCIATO CONDOTTA DA RIMUOVERE - CARTA DEGLI HABITAT

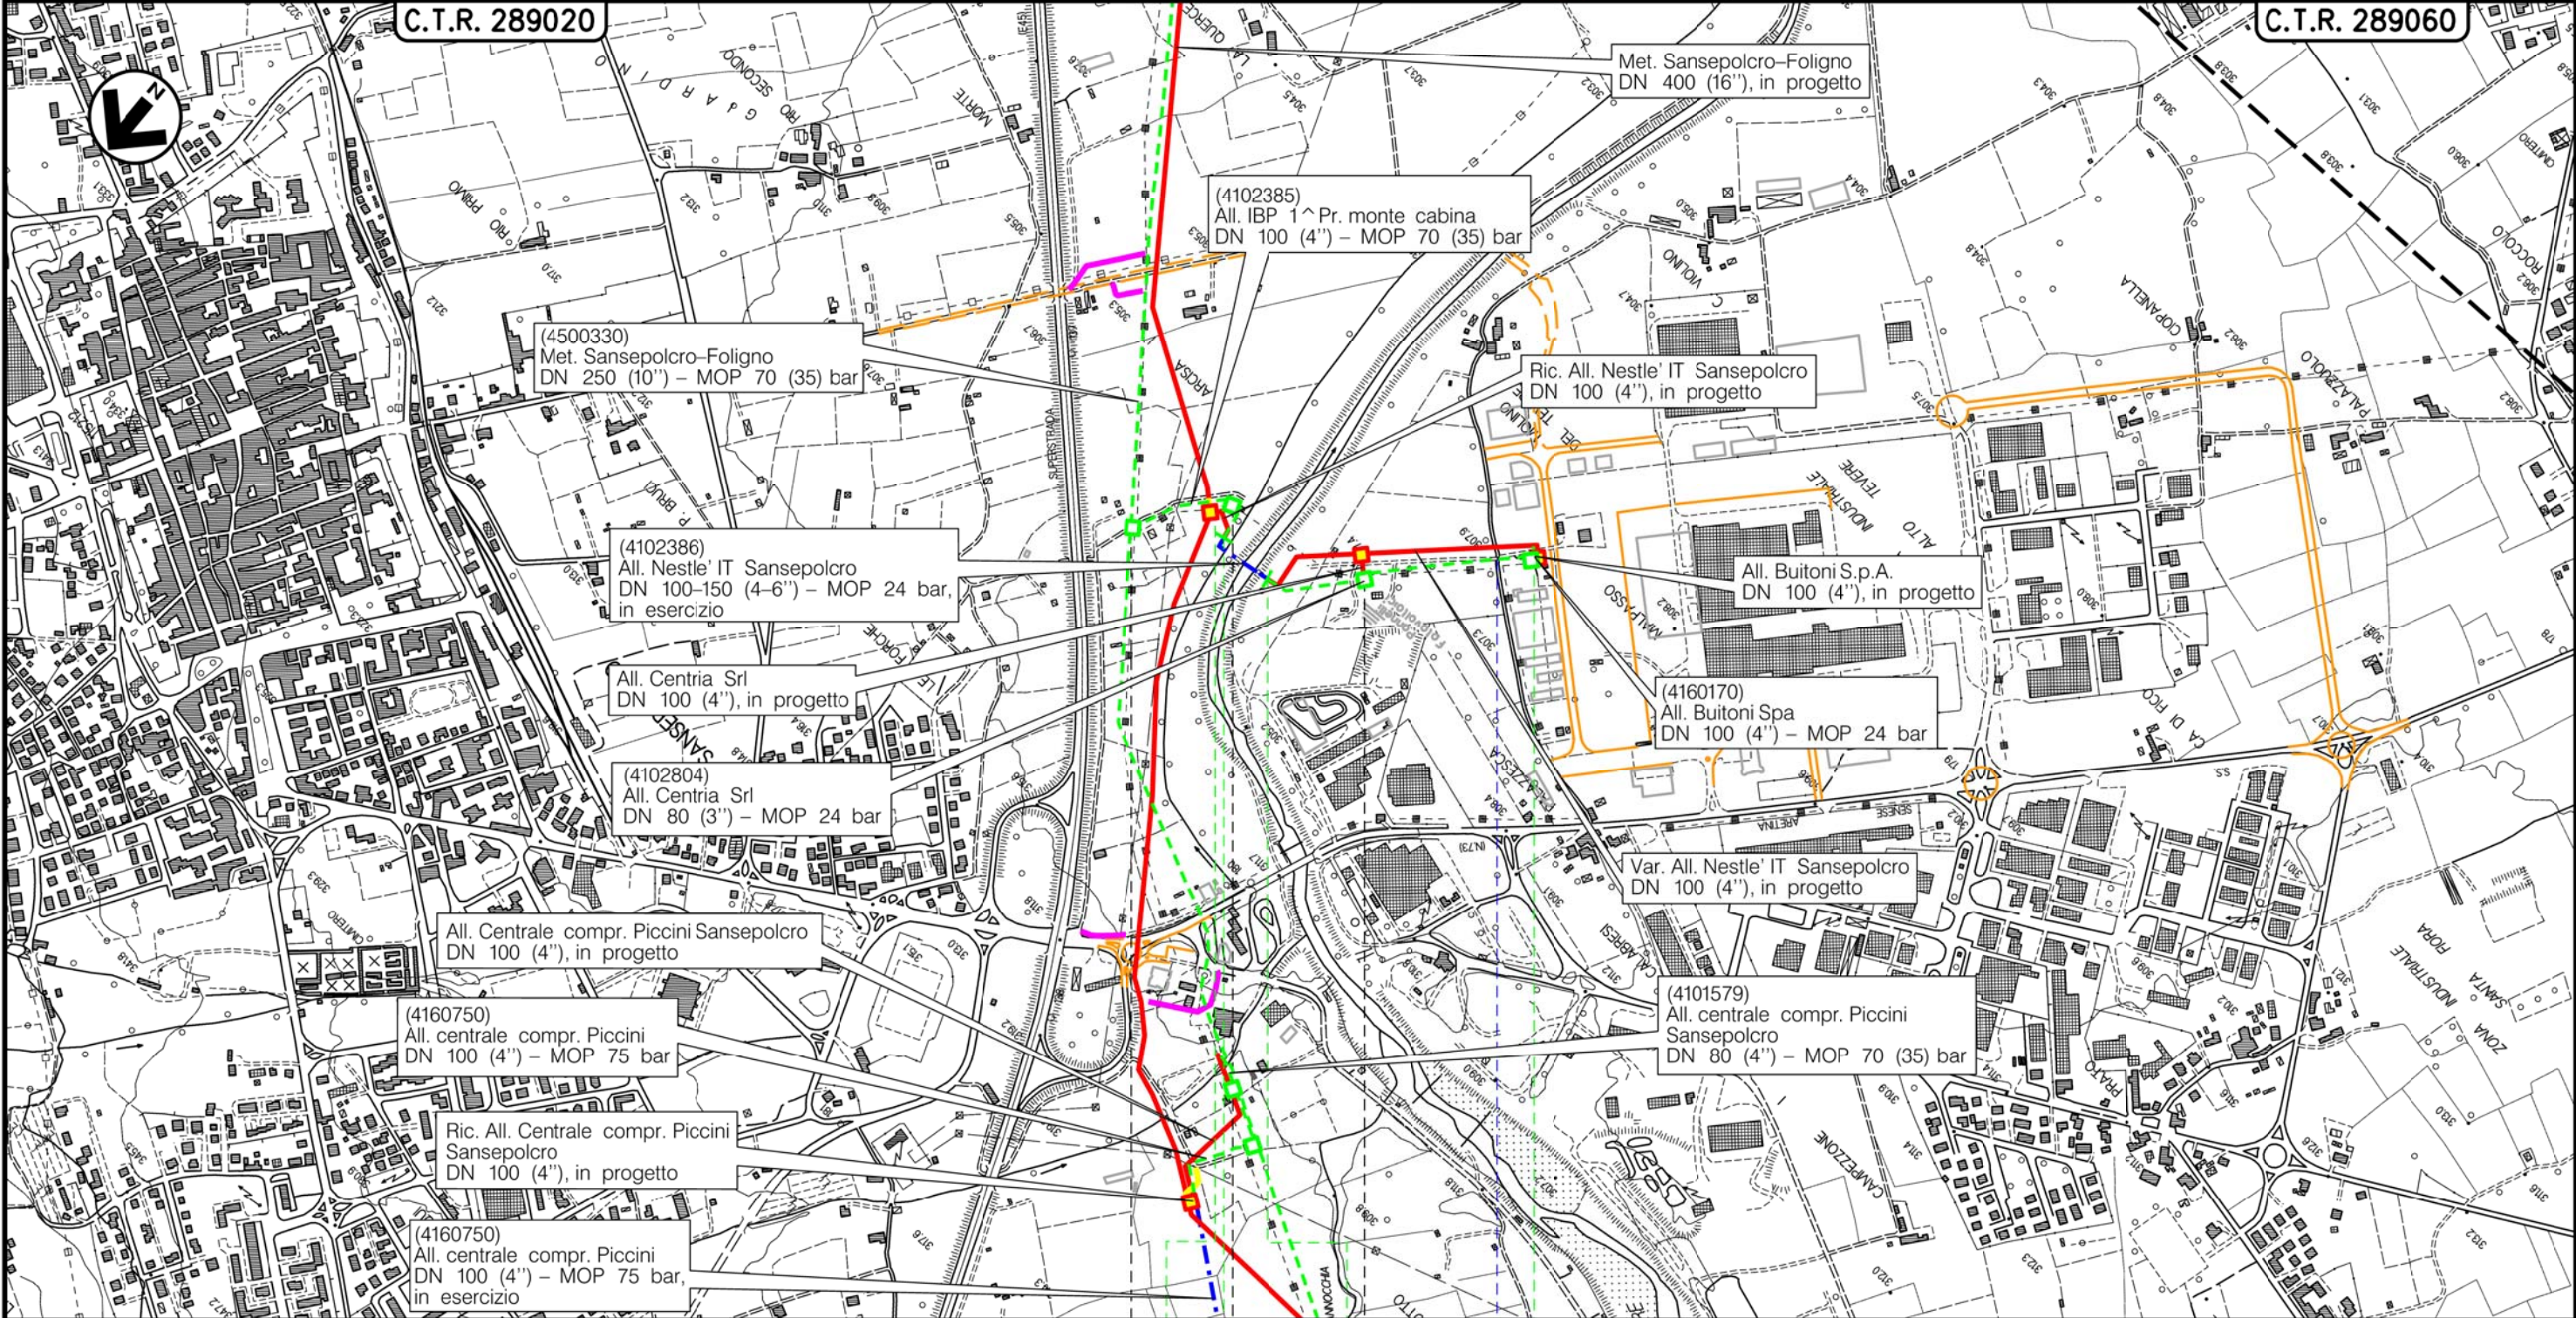

0 0+062 0 0+420

SANSEPOLCRO  
AREZZO

n.4102386/1 | n.796/A | PIDA n.4102386/1km 0+155 | n.4160170/1 | PIDA n.4102386/2 km 0+420



Str. Vic.  
Reggia dei Mulini



(T)

Il presente disegno è di proprietà aziendale - La Società tutelerà i propri diritti a termine di legge.

Metanodotto: (4102289)  
 Der. per San Giustino  
 DN 80 (3'') – MOP 70 bar

TRACCIATO CONDOTTA DA RIMUOVERE – CARTA DEGLI HABITAT

0	30/09/21	EMISSIONE	MARIONI	BATTISTI	LUMINARI
INDICE	DATA	REVISIONI	ELABORATO	VERIFICATO	APPROVATO
Proprietario		Progettista		Dis. RIM-HAB-002	
				Comm. NR/20047/R-L 10	
Foglio 8 di 16 Scala 1:10000					

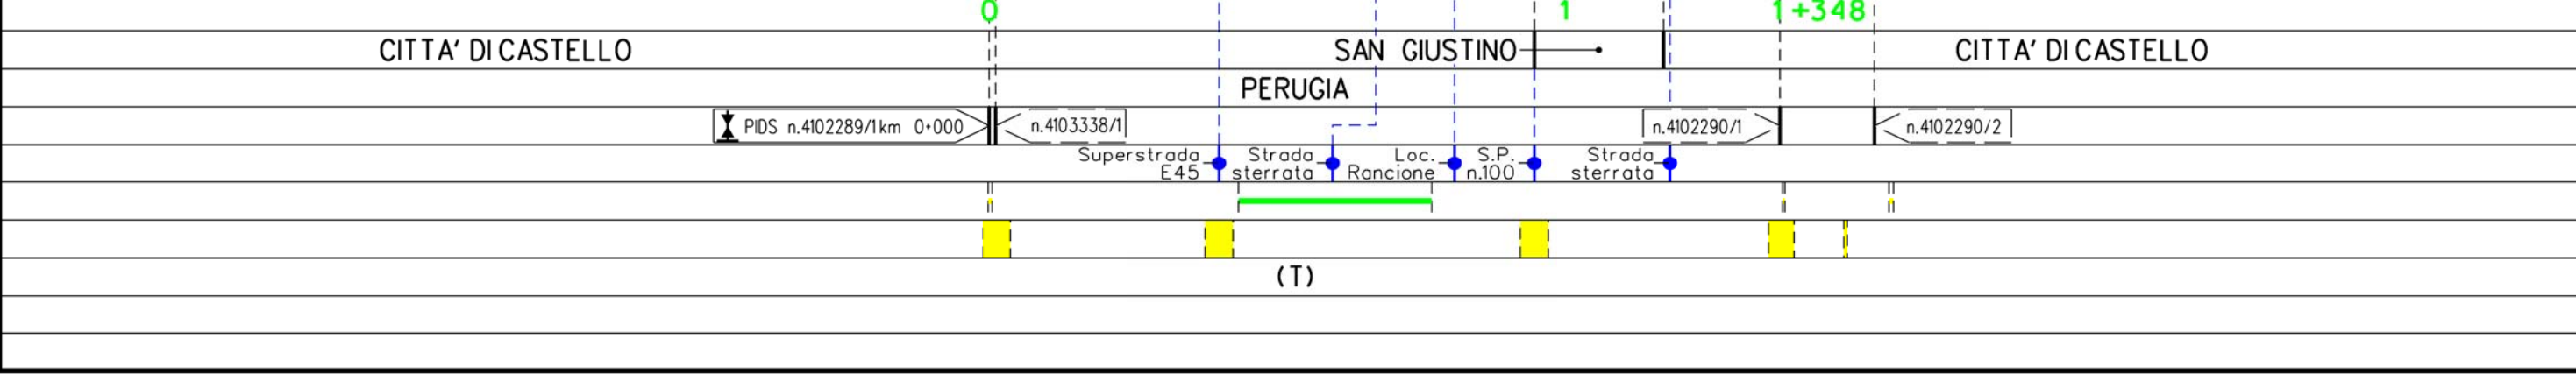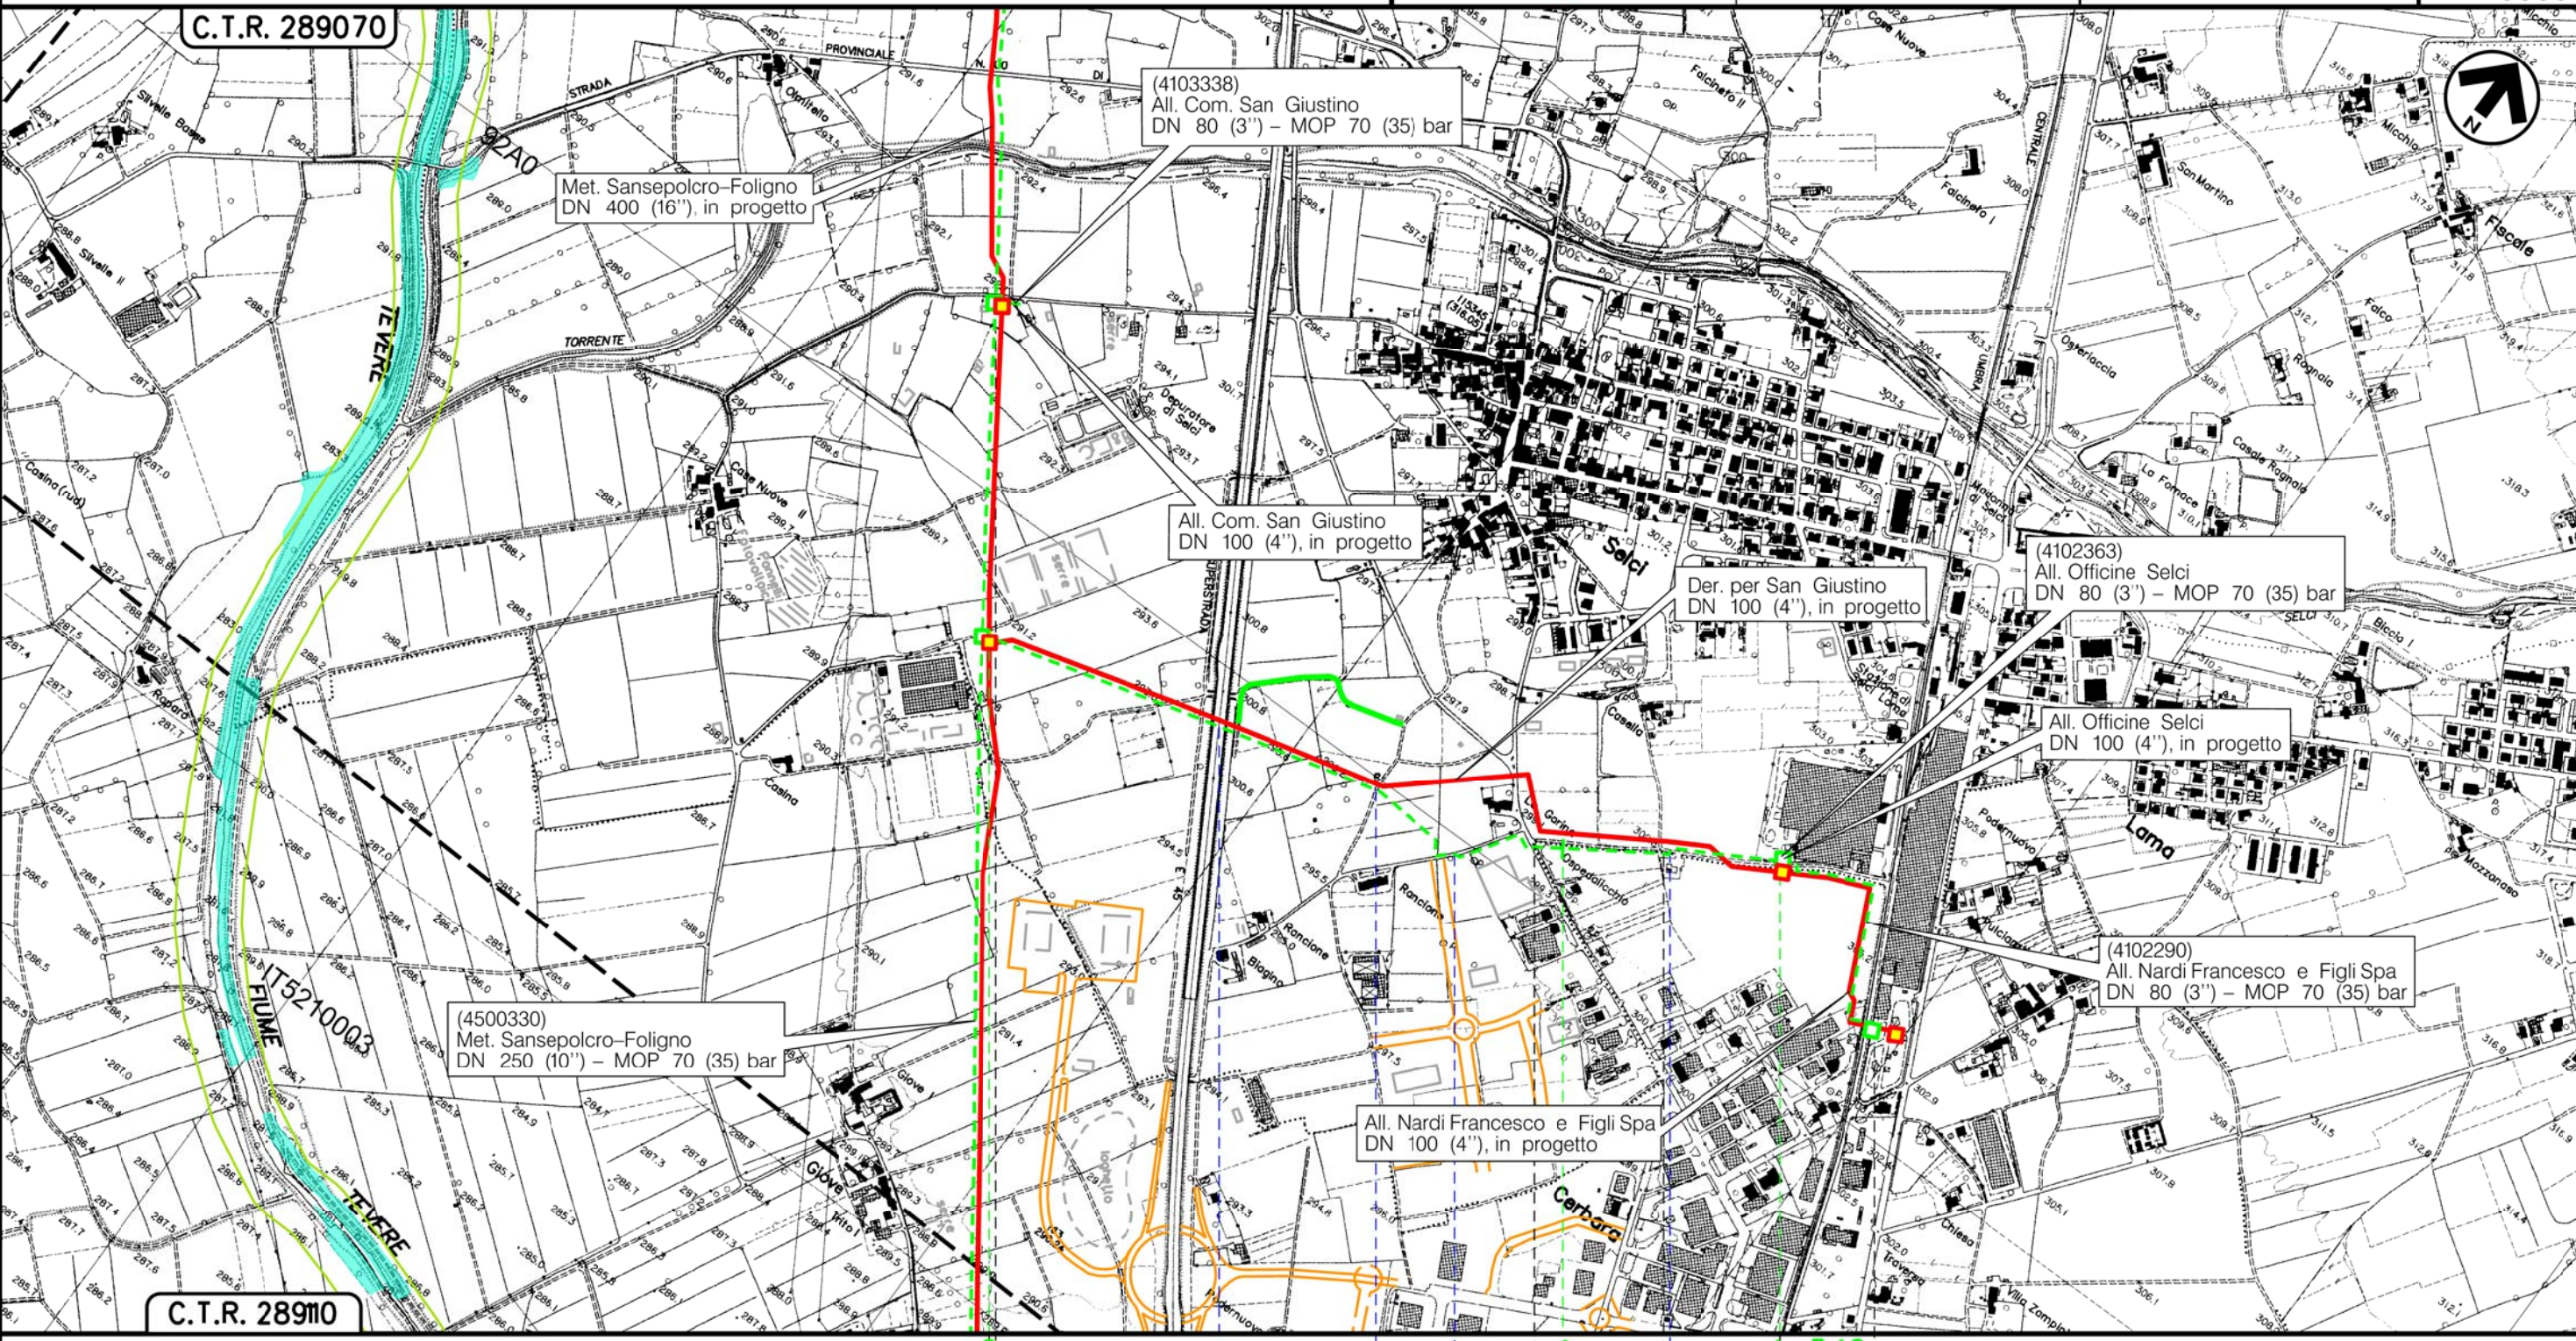

Il presente disegno e' di proprieta' aziendale - La Societa' tutelera' i propri diritti a termine di legge.





Metanodotto:


(4103285)

All. Centrale metano Piccini  
DN 80 (3") - MOP 70 (35) bar

TRACCIATO CONDOTTA DA RIMUOVERE - CARTA DEGLI HABITAT

0	30/09/21	EMISSIONE	MARIONNI	BATTISTI	LUMINARI	Foglio
INDICE	DATA	REVISIONI	ELABORATO	VERIFICATO	APPROVATO	9
Proprietario			Progettista			di 16
						Scala
			Dis. RIM-HAB-002			1:10000
			Comm.NR/20047/R-17			

C.T.R. 289160

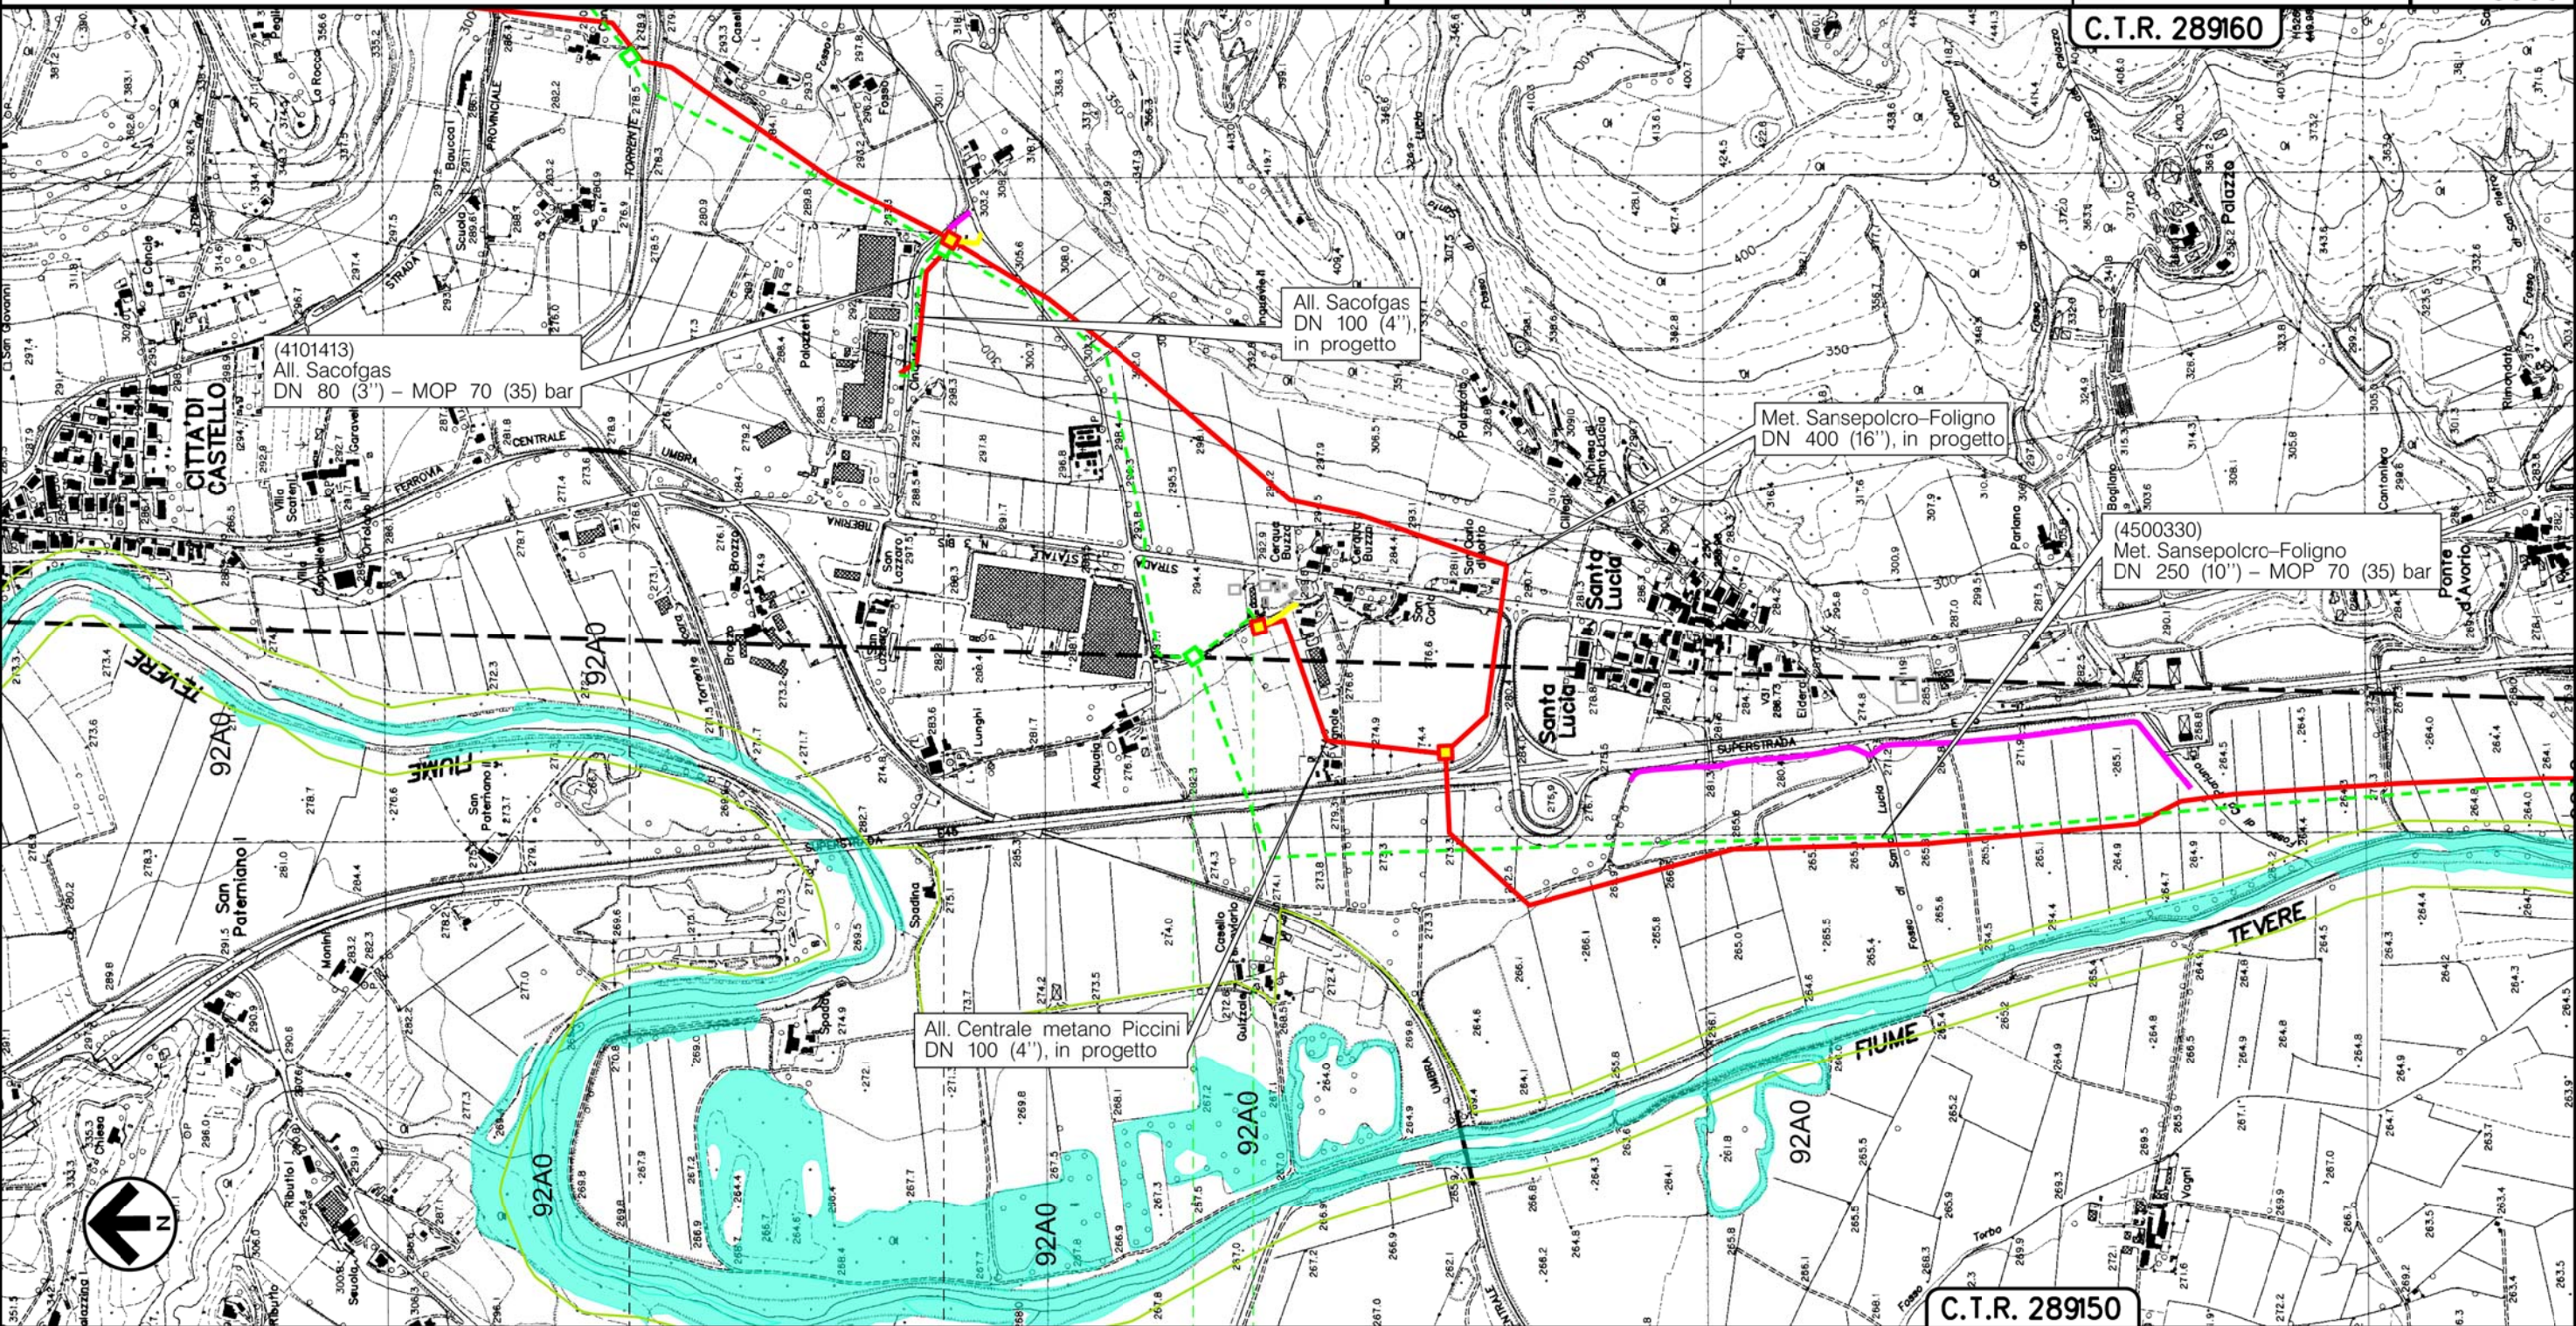

(4101413)  
All. Sacofgas  
DN 80 (3") - MOP 70 (35) bar

All. Sacofgas  
DN 100 (4")  
in progetto

Met. Sansepolcro-Foligno  
DN 400 (16")  
in progetto


(4500330)  
Met. Sansepolcro-Foligno  
DN 250 (10") - MOP 70 (35) bar

All. Centrale metano Piccini  
DN 100 (4")  
in progetto

C.T.R. 289150

0 0+110  
PERUGIA  
CITTA' DI CASTELLO

◀ n.4500330/4 - n.4500330/4.1 | n.4101413/1 | PIDA/C n.4103285/1km 0+000 ▶▶▶

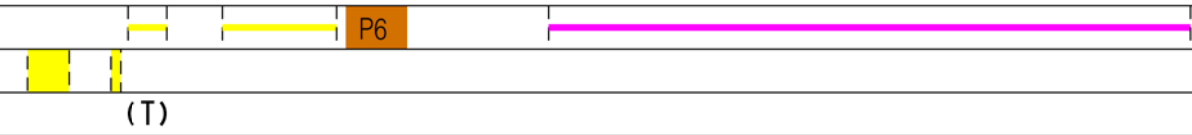


Il presente disegno è di proprietà aziendale - La Società tutelera i propri diritti a termine di legge.


Metanodotto: (4102185)  
 All. Luxenia Umbro Tiberina  
 DN 80 (3") – MOP 70 bar

TRACCIATO CONDOTTA DA RIMUOVERE – CARTA DEGLI HABITAT

0	30/09/21	EMISSIONE	MARIONI	BATTISTI	LUMINARI
INDICE	DATA	REVISIONI	ELABORATO	VERIFICATO	APPROVATO
Proprietario		Progettista		Dis. RIM-HAB-002	
snam		COMIS		Comm. NR/20047/R-L26	
			Foglio 10 di 16		
			Scala 1:10000		

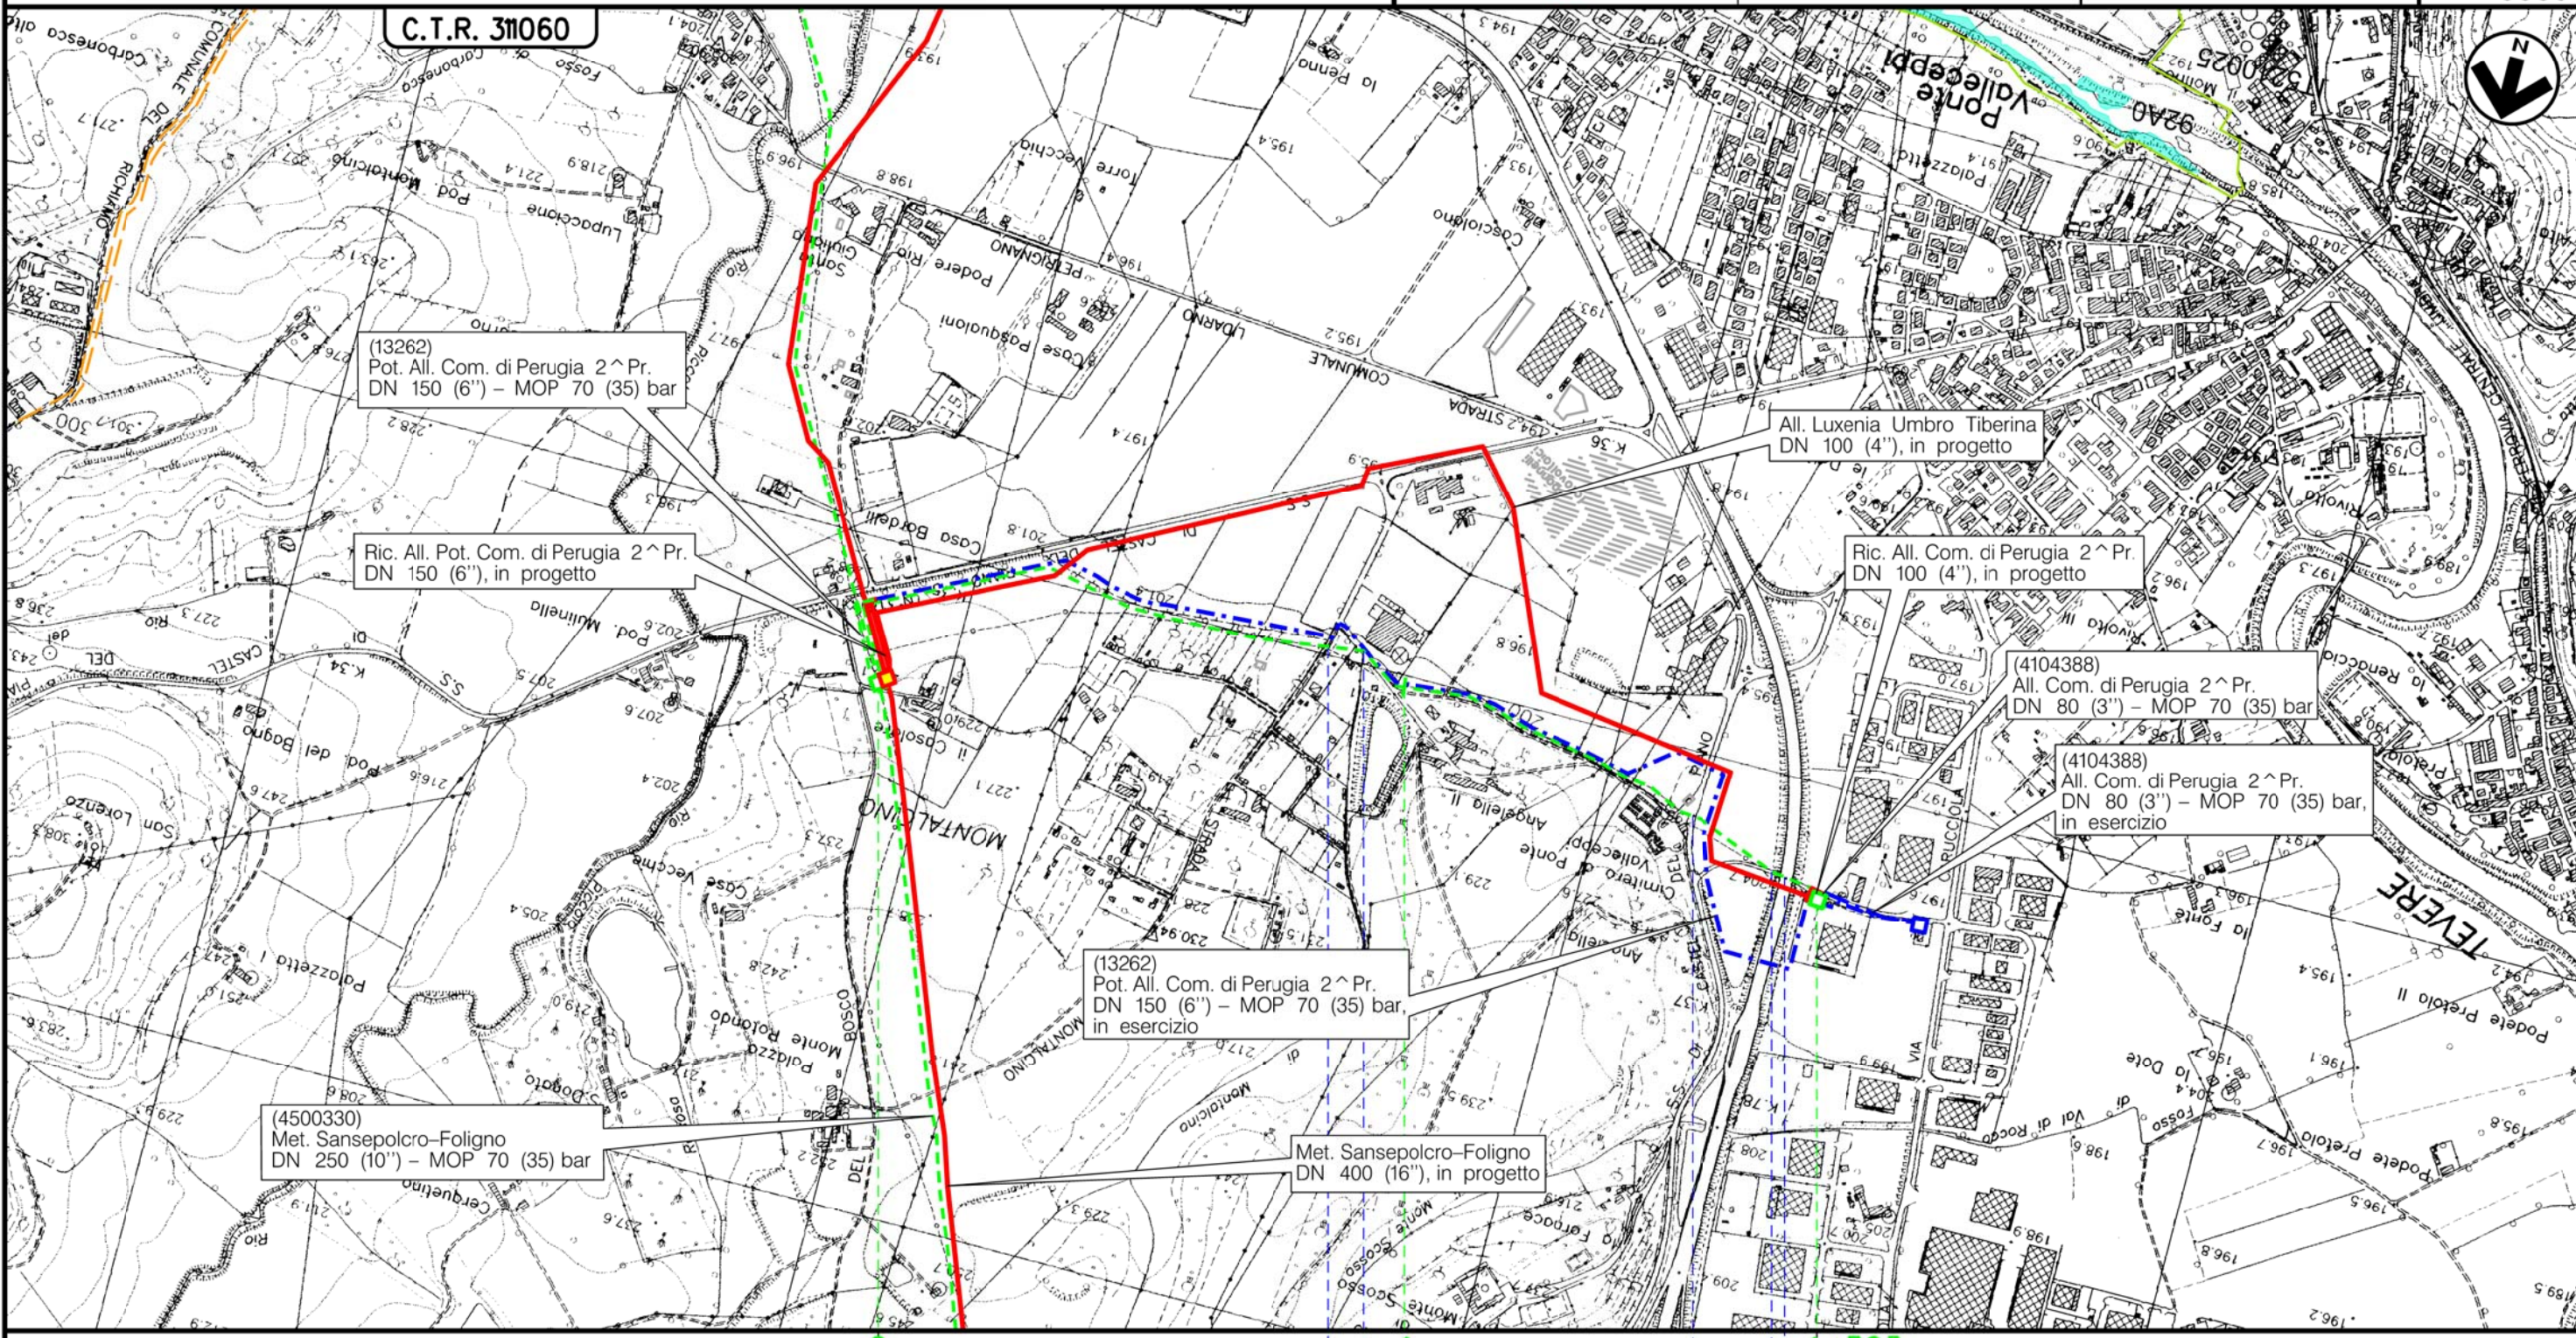


Il presente disegno è di proprietà aziendale - La Società tutelerà i propri diritti a termine di legge.

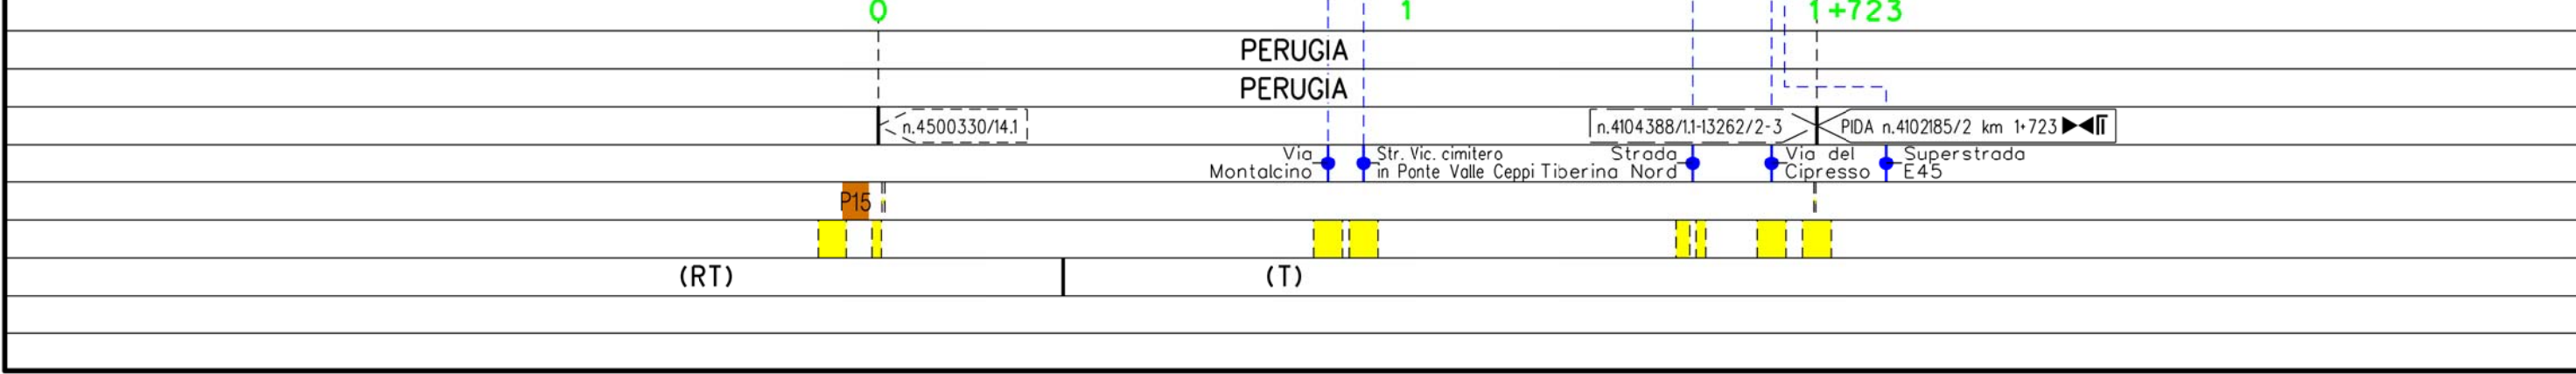


Metanodotto: (4101647)  
 All. Colussi Perugia Spa  
 DN 100 (4") - MOP 70 bar

0	30/09/21	EMISSIONE	MARIONI	BATTISTI	LUMINARI	Foglio 11 di 16
INDICE	DATA	REVISIONI	ELABORATO	VERIFICATO	APPROVATO	di 16
Proprietario	Progettista		Dis. RIM-HAB-002		Comm. NR/20047/R-L28	Scala 1:10000

TRACCIATO CONDOTTA DA RIMUOVERE - CARTA DEGLI HABITAT

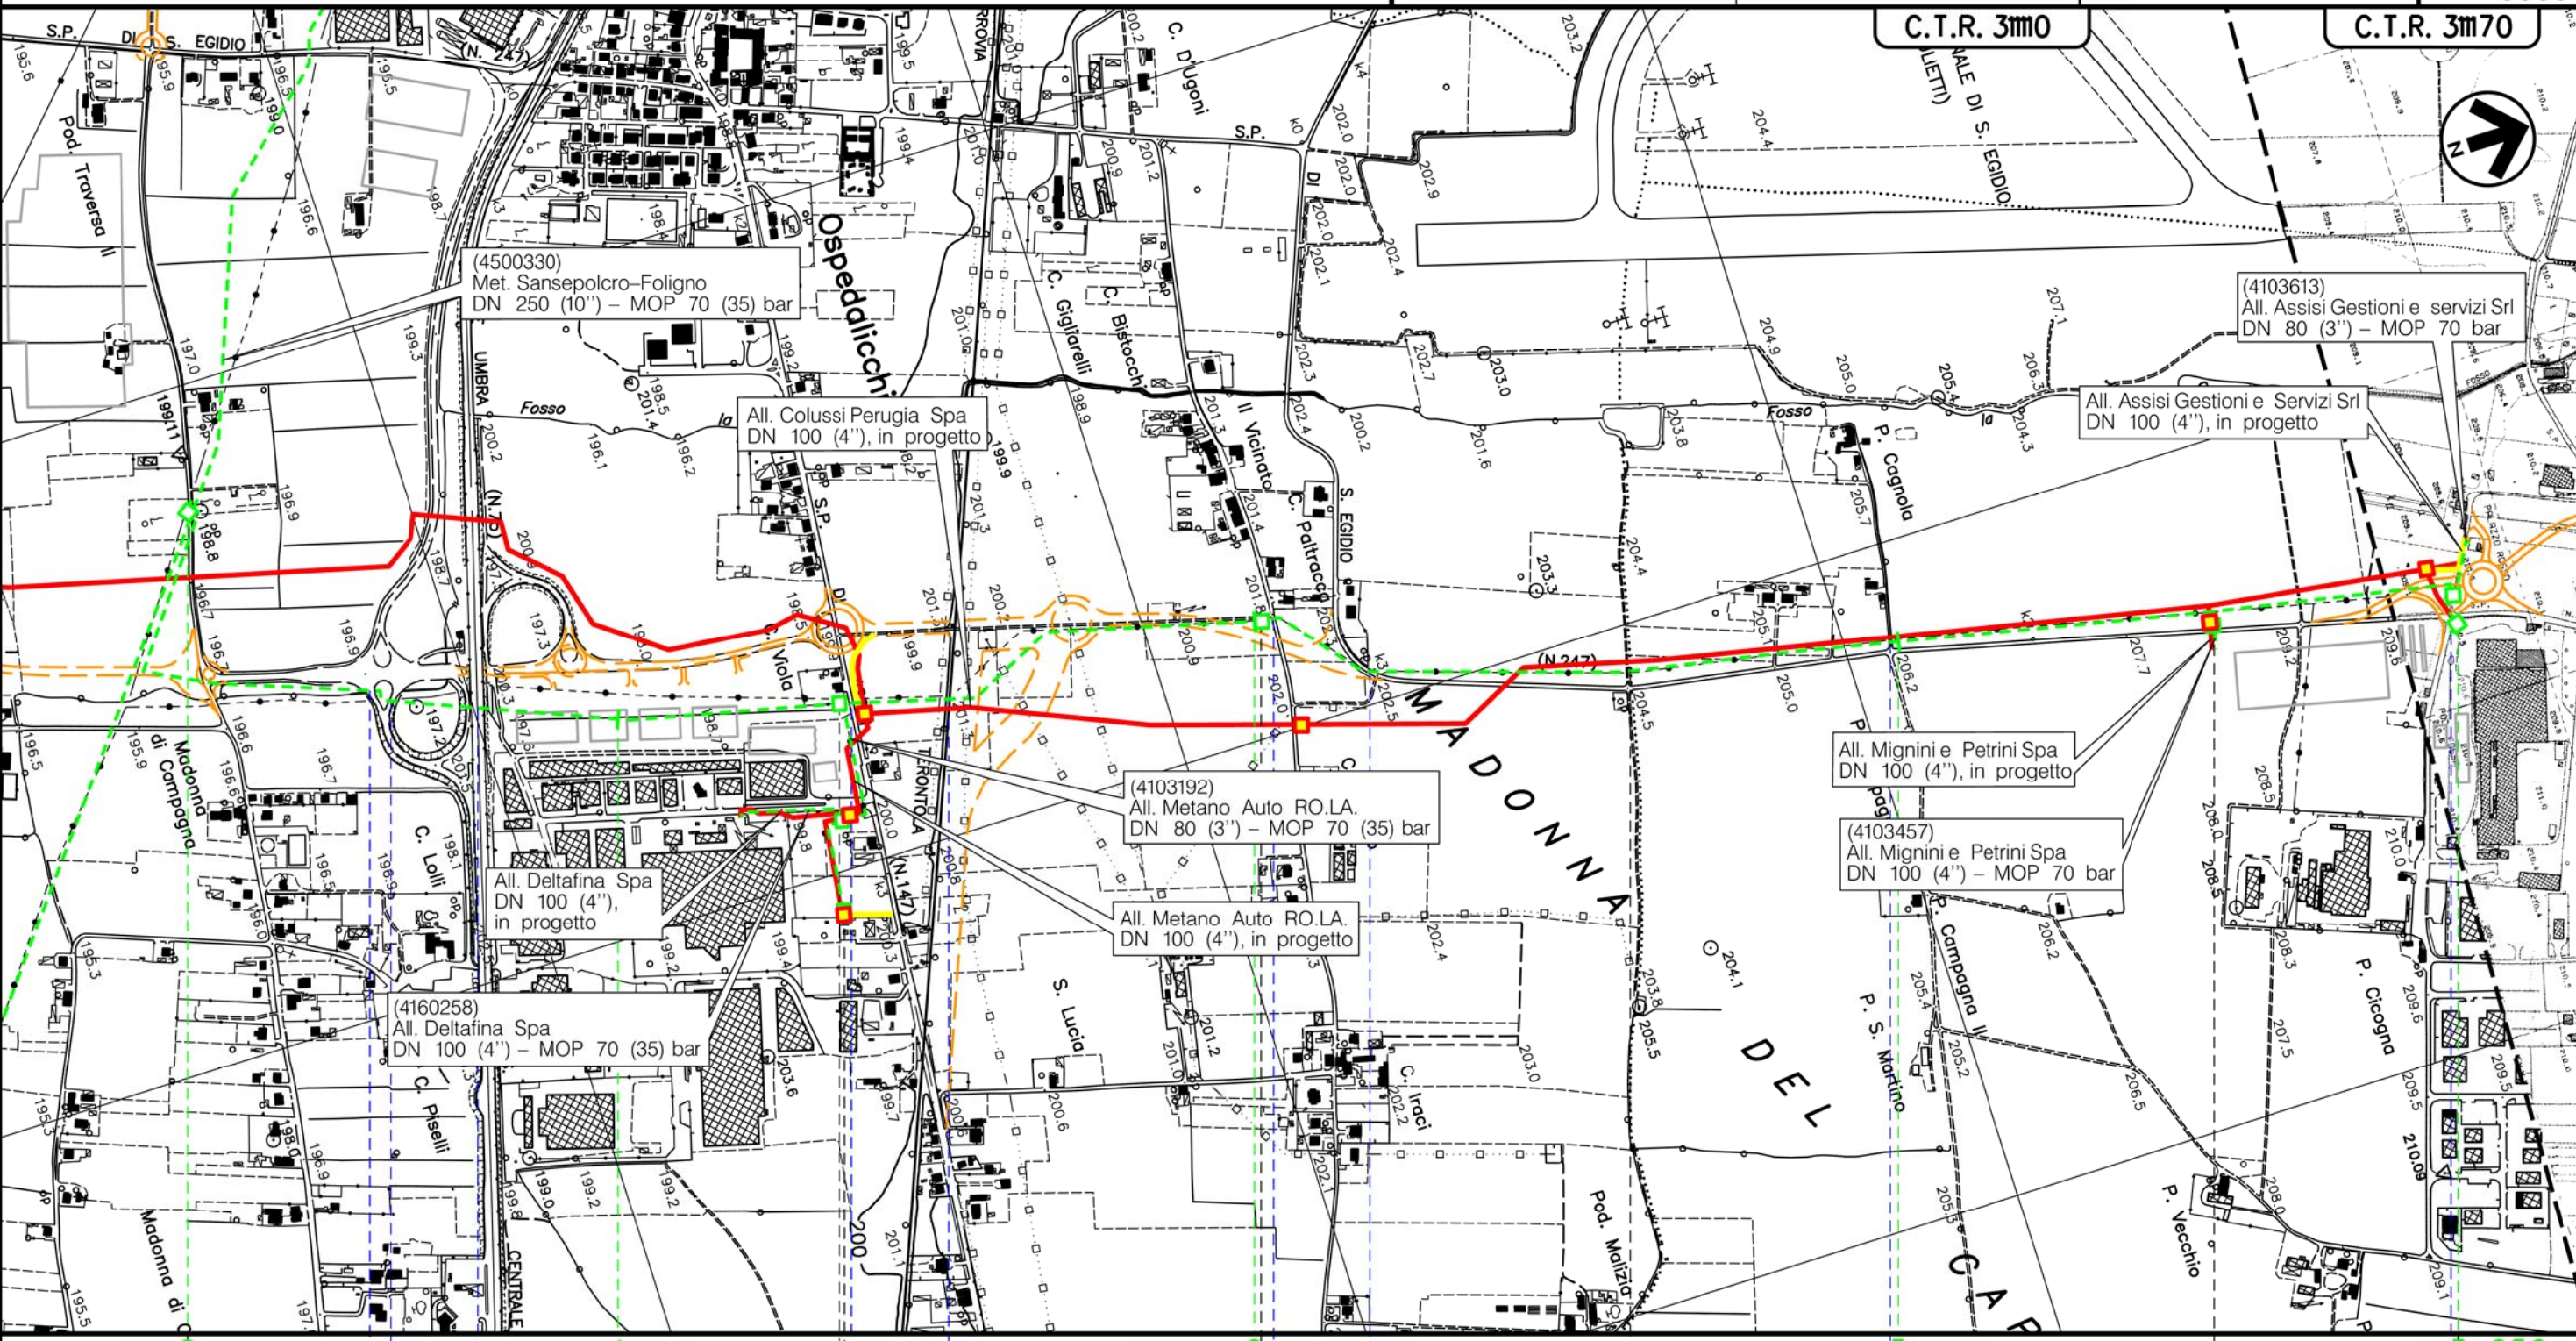

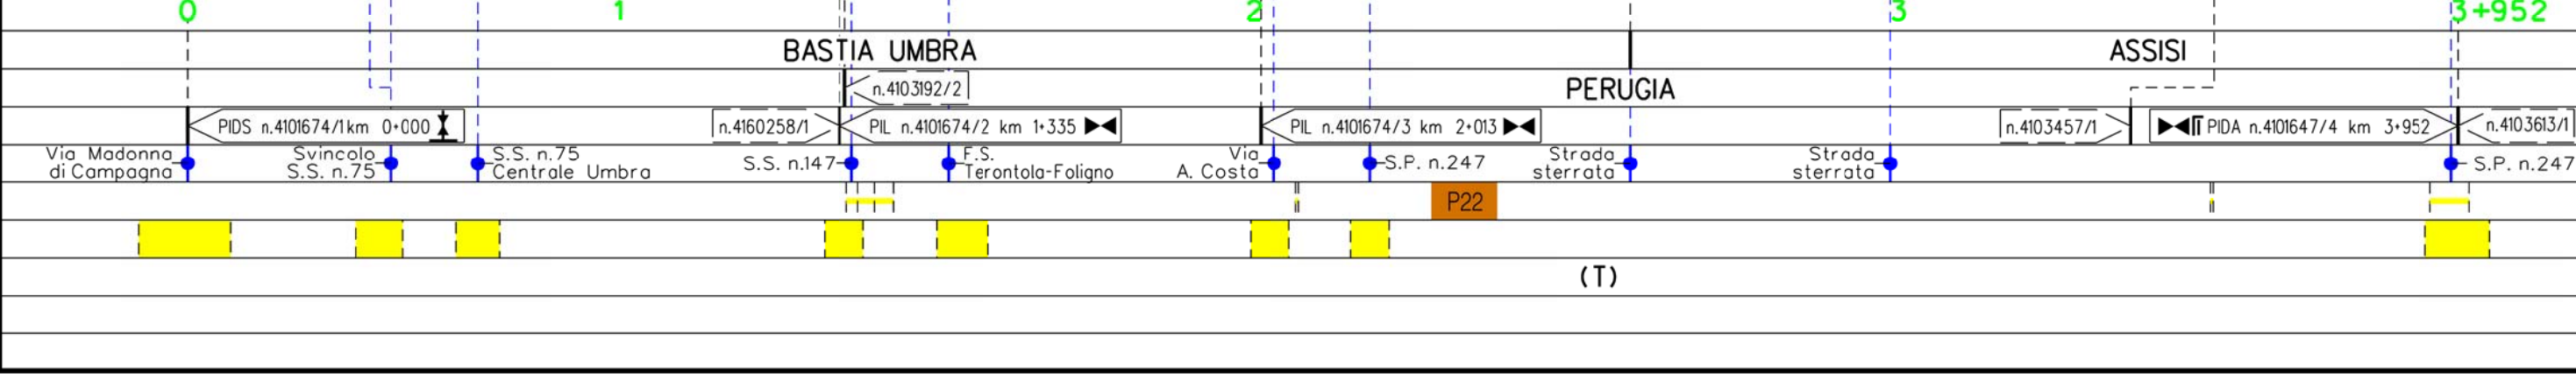

Il presente disegno è di proprietà aziendale - La Società tutelera i propri diritti a termine di legge.




(T)

Metanodotto:

(4103814)  
Der. per Bastia Umbra  
DN 100 (4'') - MOP 70 bar

0	30/09/21	EMISSIONE	MARIONI	BATTISTI	LUMINARI	Foglio
INDICE	DATA	REVISIONI	ELABORATO	VERIFICATO	APPROVATO	12
Proprietario	Progettista		Dis. RIM-HAB-002			di 16
			Comm. NR/20047/R-L33			Scala
						1:10000

TRACCIATO CONDOTTA DA RIMUOVERE - CARTA DEGLI HABITAT

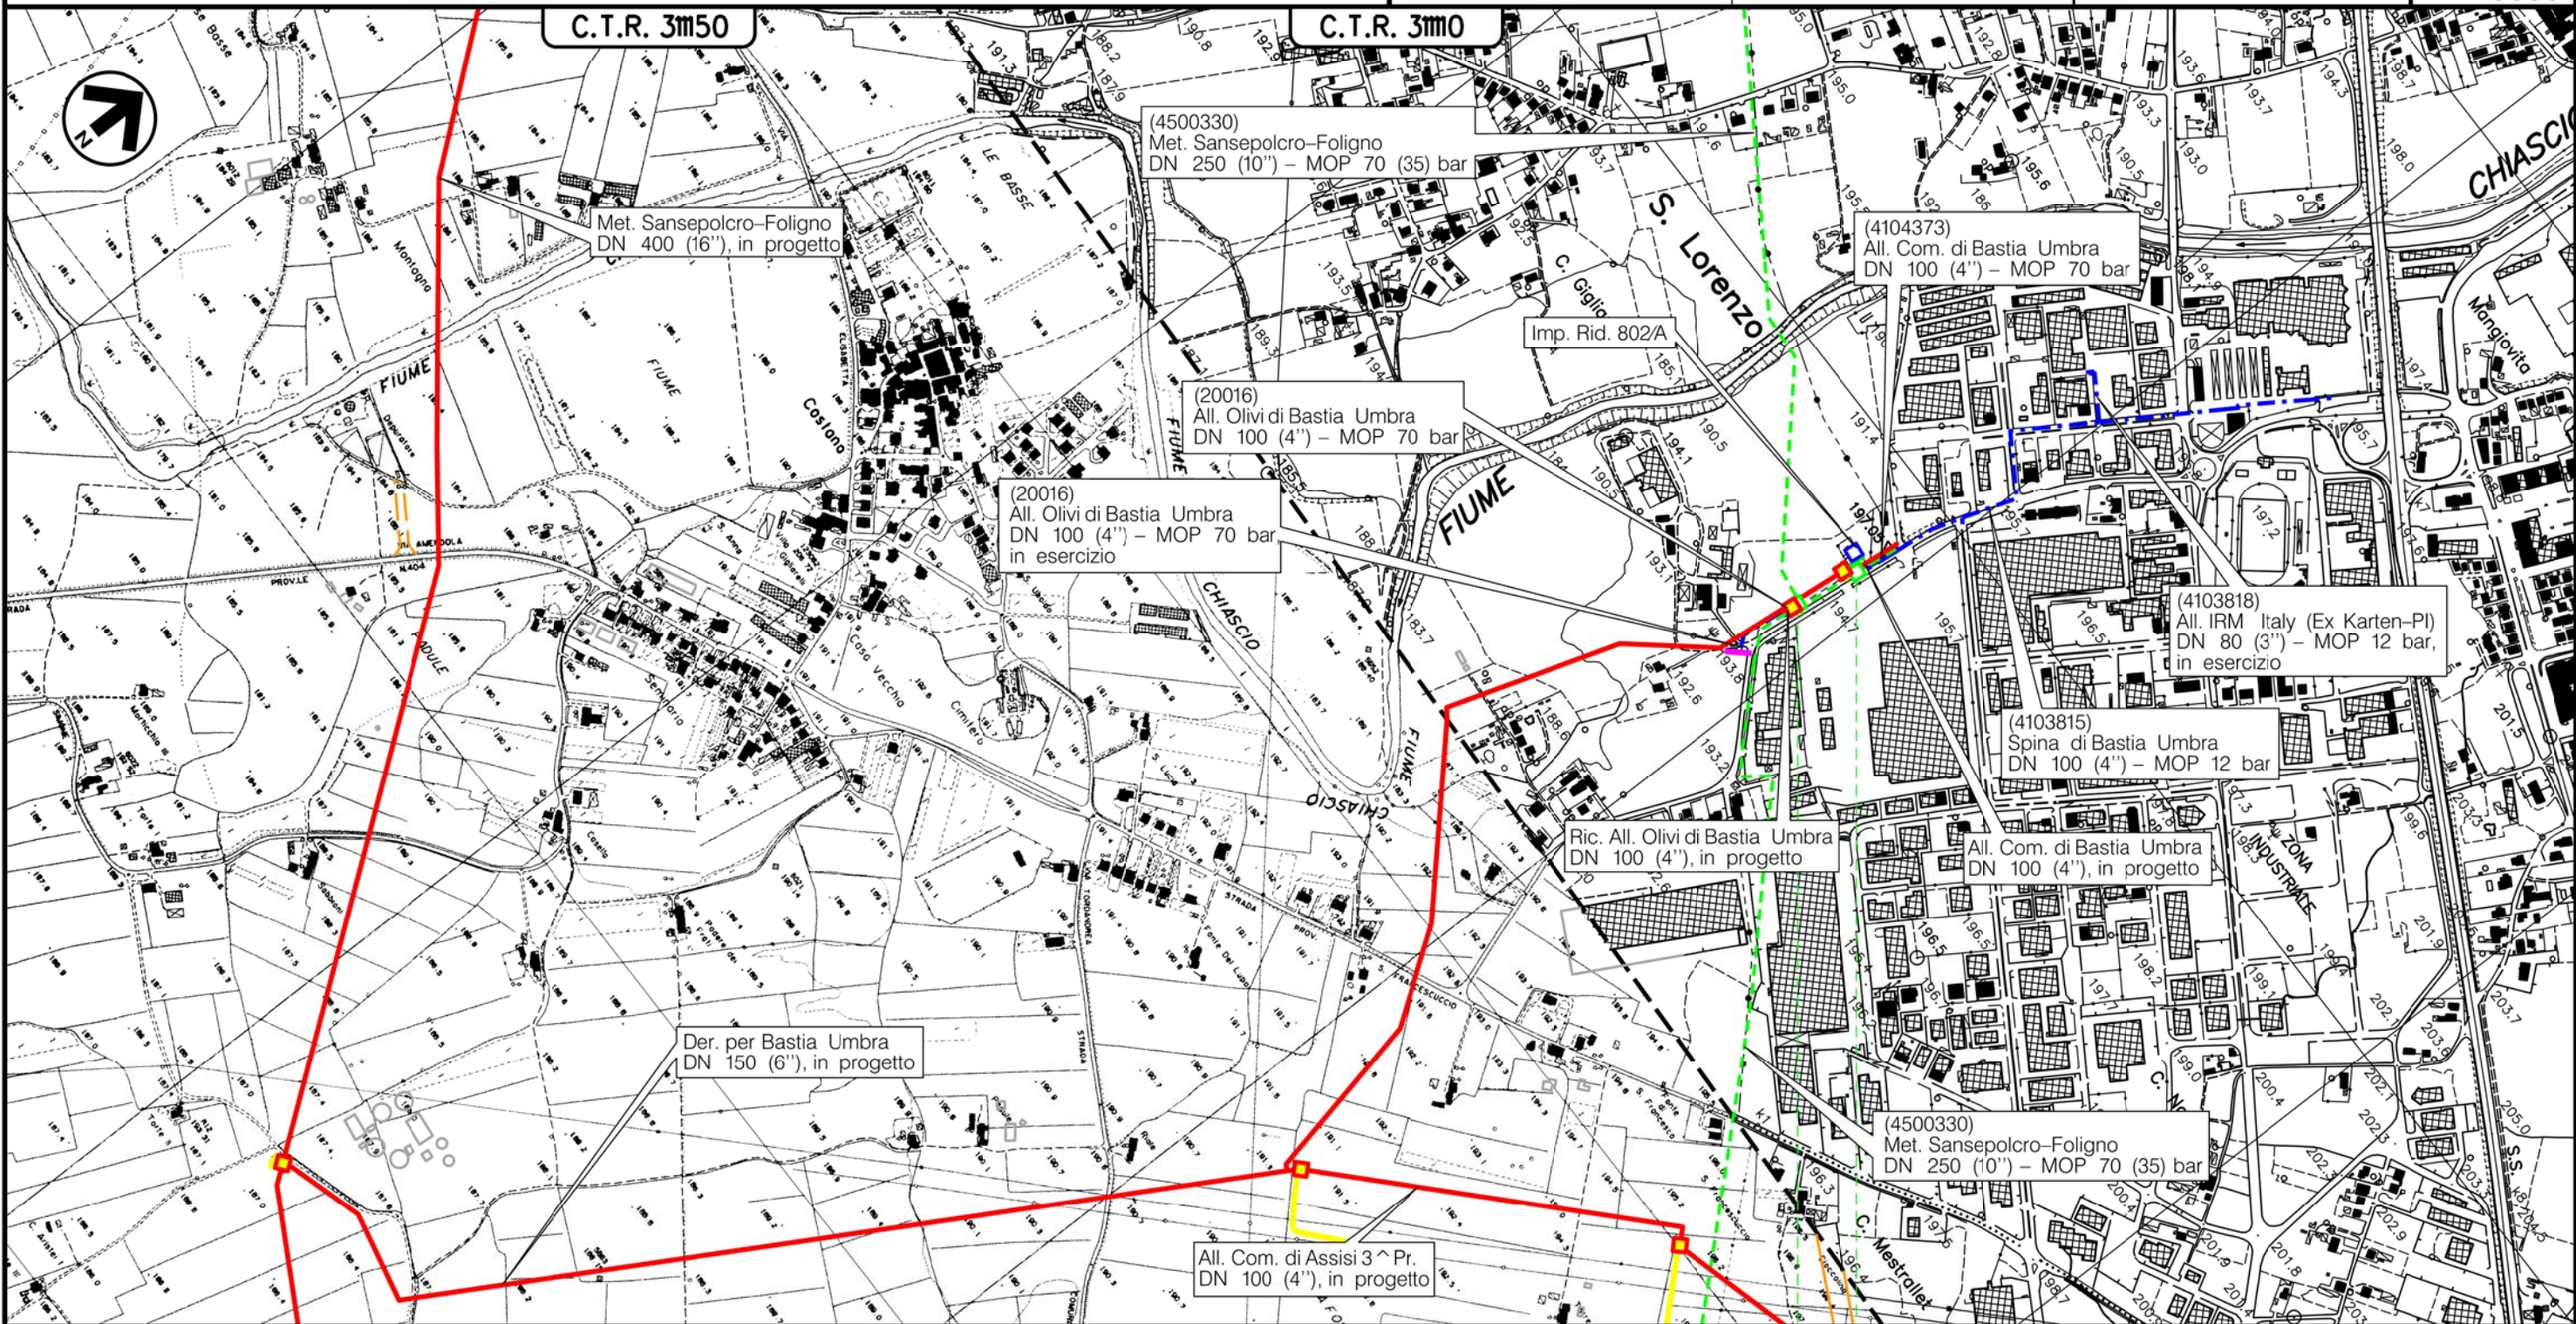

BASTIA UMBRA  
PERUGIA

0 0+149



n.4500330/17.1 | n.20016/1 | n.4104373/1




(T)

Il presente disegno e' di proprieta' aziendale - La Societa' tutelera' i propri diritti a termine di legge.

Metanodotto: (12285)  
 All. Com. di Assisi 3 ^ Pr.  
 DN 100 (4") - MOP 70 bar

0	30/09/21	EMISSIONE	MARIONNI	BATTISTI	LUMINARI
INDICE	DATA	REVISIONI	ELABORATO	VERIFICATO	APPROVATO
Proprietario		Progettista		DisRIM-HAB-002	
				Comm.NR/20047/R-L36	
			Foglio 13 di 16		
			Scala 1:10000		

TRACCIATO CONDOTTA DA RIMUOVERE - CARTA DEGLI HABITAT

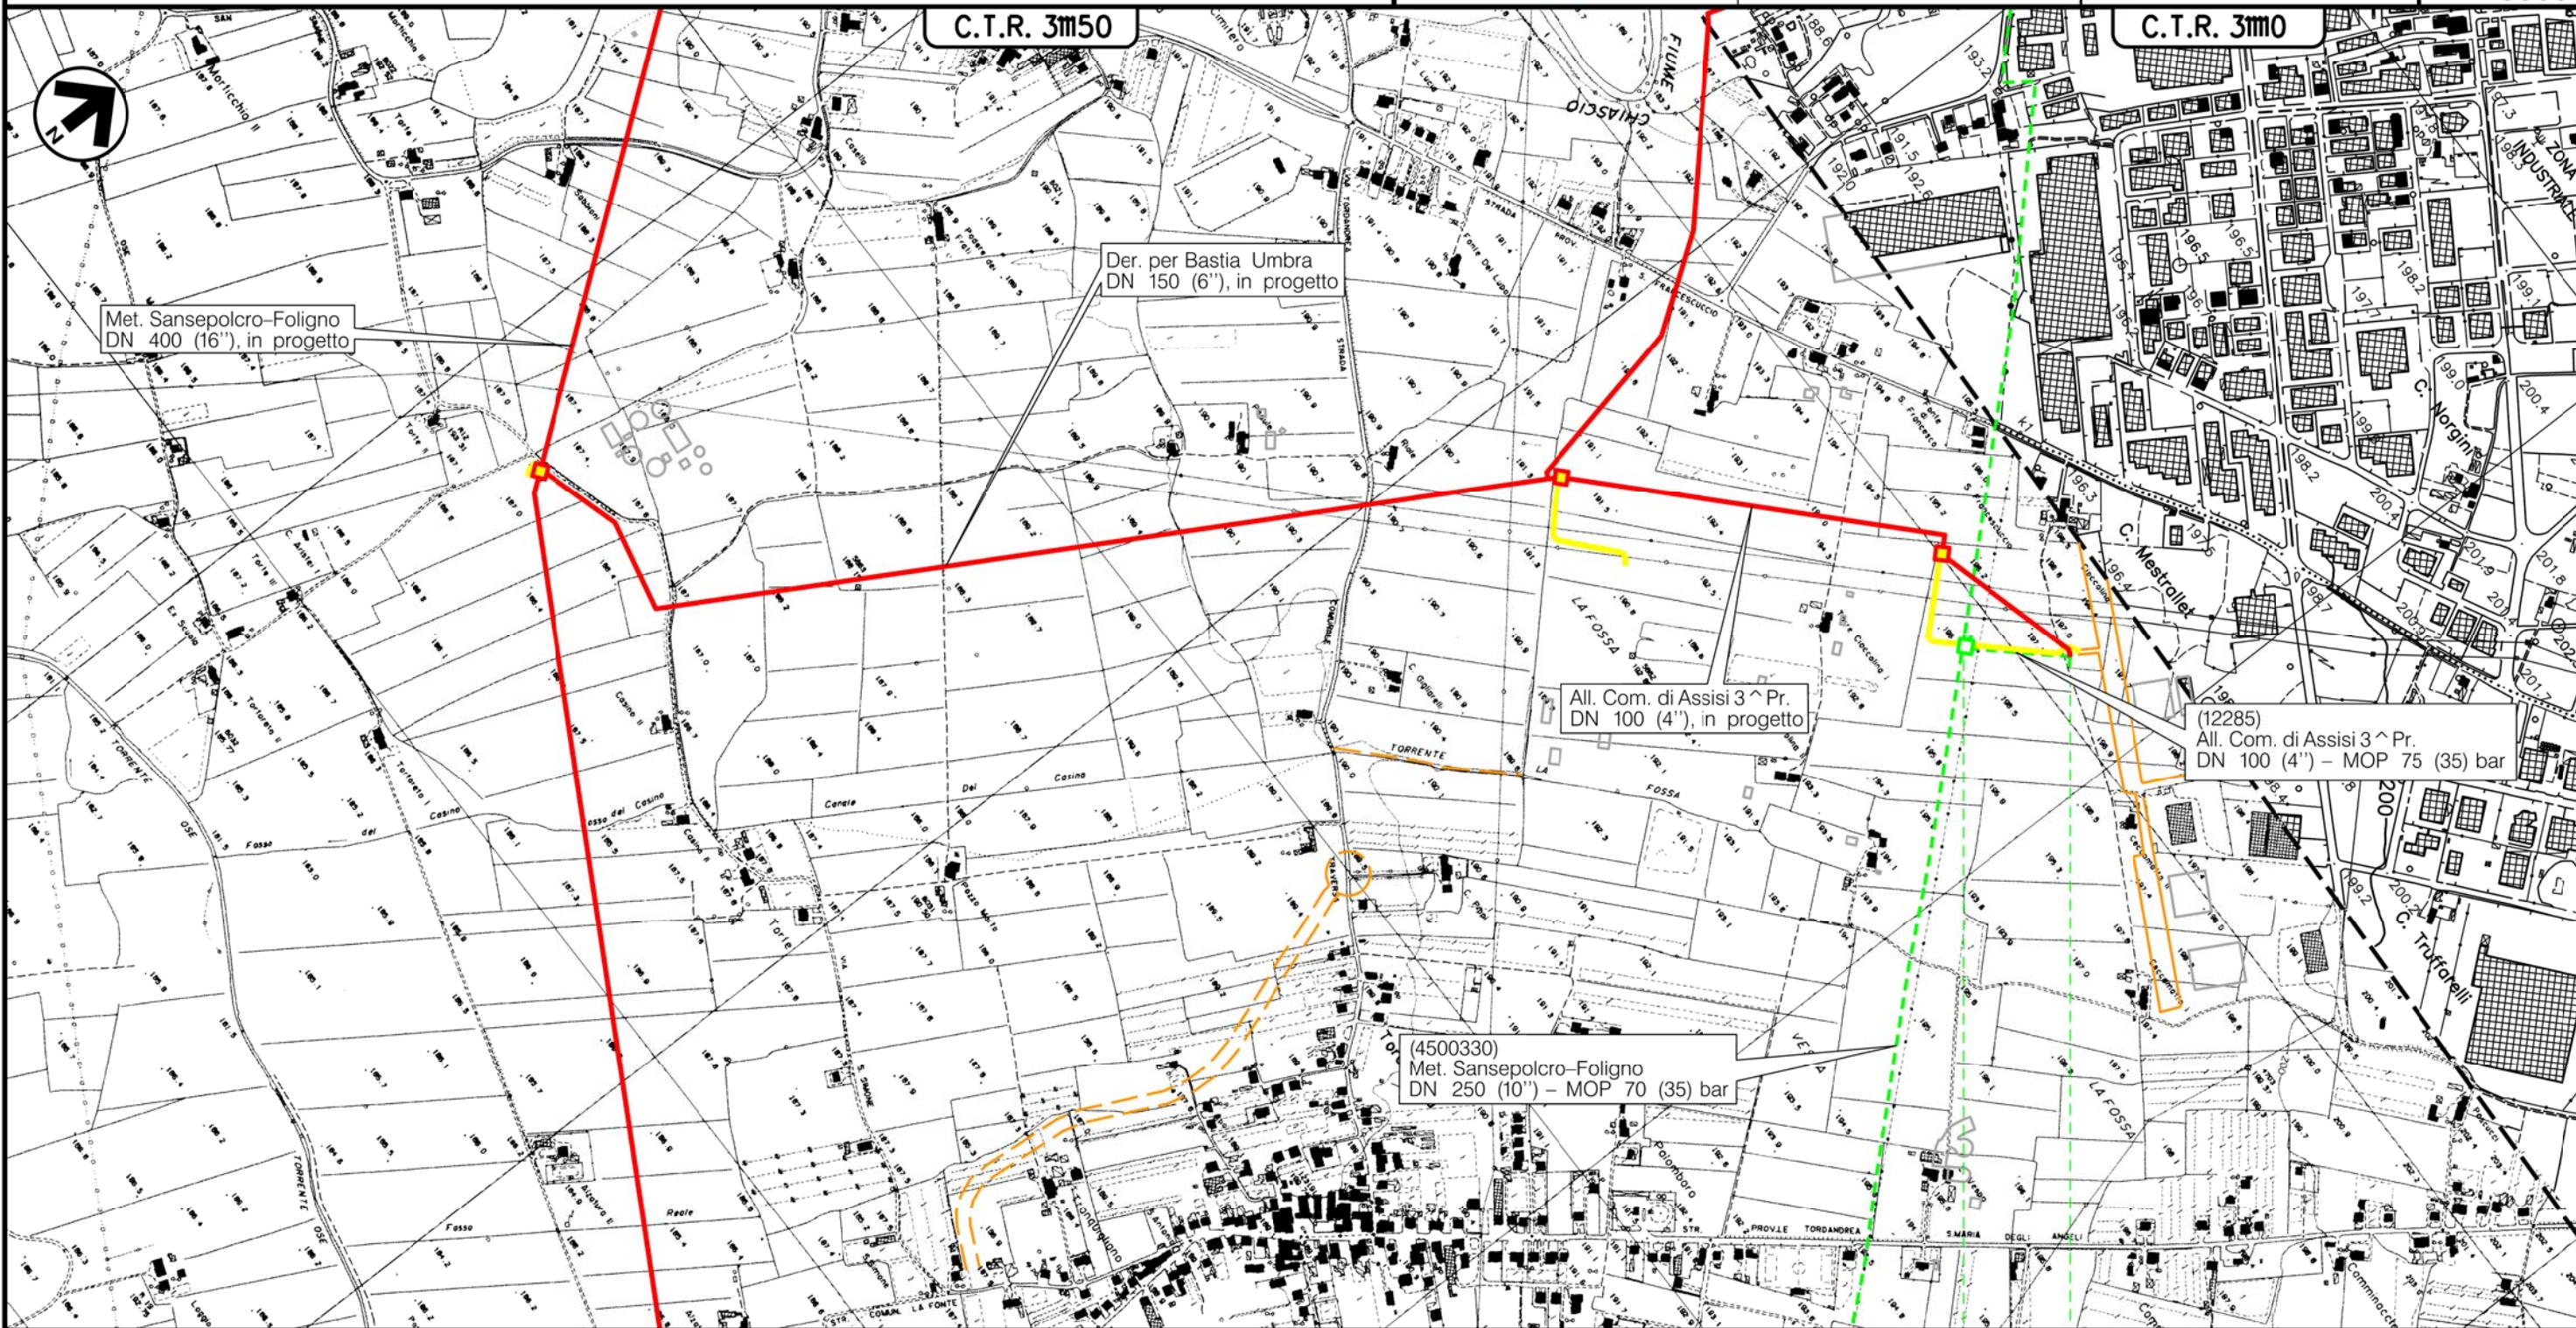

Il presente disegno e' di proprieta' aziendale - La Societa' tutelera' i propri diritti a termine di legge.

ASSISI  
 PERUGIA

0+163  
 PIDA/C n.12285/1km 0+000

(T)

Metanodotto:

(4103612)  
All. Com. di Assisi 1 ^ Pr.  
DN 100 (4'') - MOP 70 bar

0	30/09/21	EMISSIONE	MARIONNI	BATTISTI	LUMINARI
INDICE	DATA	REVISIONI	ELABORATO	VERIFICATO	APPROVATO
Proprietario		Progettista		Dis. RIM-HAB-002	
snam		COMIS		Comm.NR/20047/R-L37	
					Foglio 14 di 16
					Scala 1:10000

TRACCIATO CONDOTTA DA RIMUOVERE - CARTA DEGLI HABITAT



Il presente disegno e' di proprieta' aziendale - La Societa' tutelera' i propri diritti a termine di legge.

C.T.R. 3m50

C.T.R. 3m60

ASSISI  
PERUGIA

0 0+129

n.4103726/2

n.4103726/1


PIDA n.4103612/1Km 0+028

(T)


Metanodotto: (4101448)  
 All. Bonaca-Cannara  
 DN 100 (4'') – MOP 70 bar

TRACCIATO CONDOTTA DA RIMUOVERE – CARTA DEGLI HABITAT

0	30/09/21	EMISSIONE	MARIONNI	BATTISTI	LUMINARI	Foglio
INDICE	DATA	REVISIONI	ELABORATO	VERIFICATO	APPROVATO	15
Proprietario	Progettista		Dis. RIM-HAB-002		Comm.NR/20047/R-L39	di 16
						Scala
						1:10000

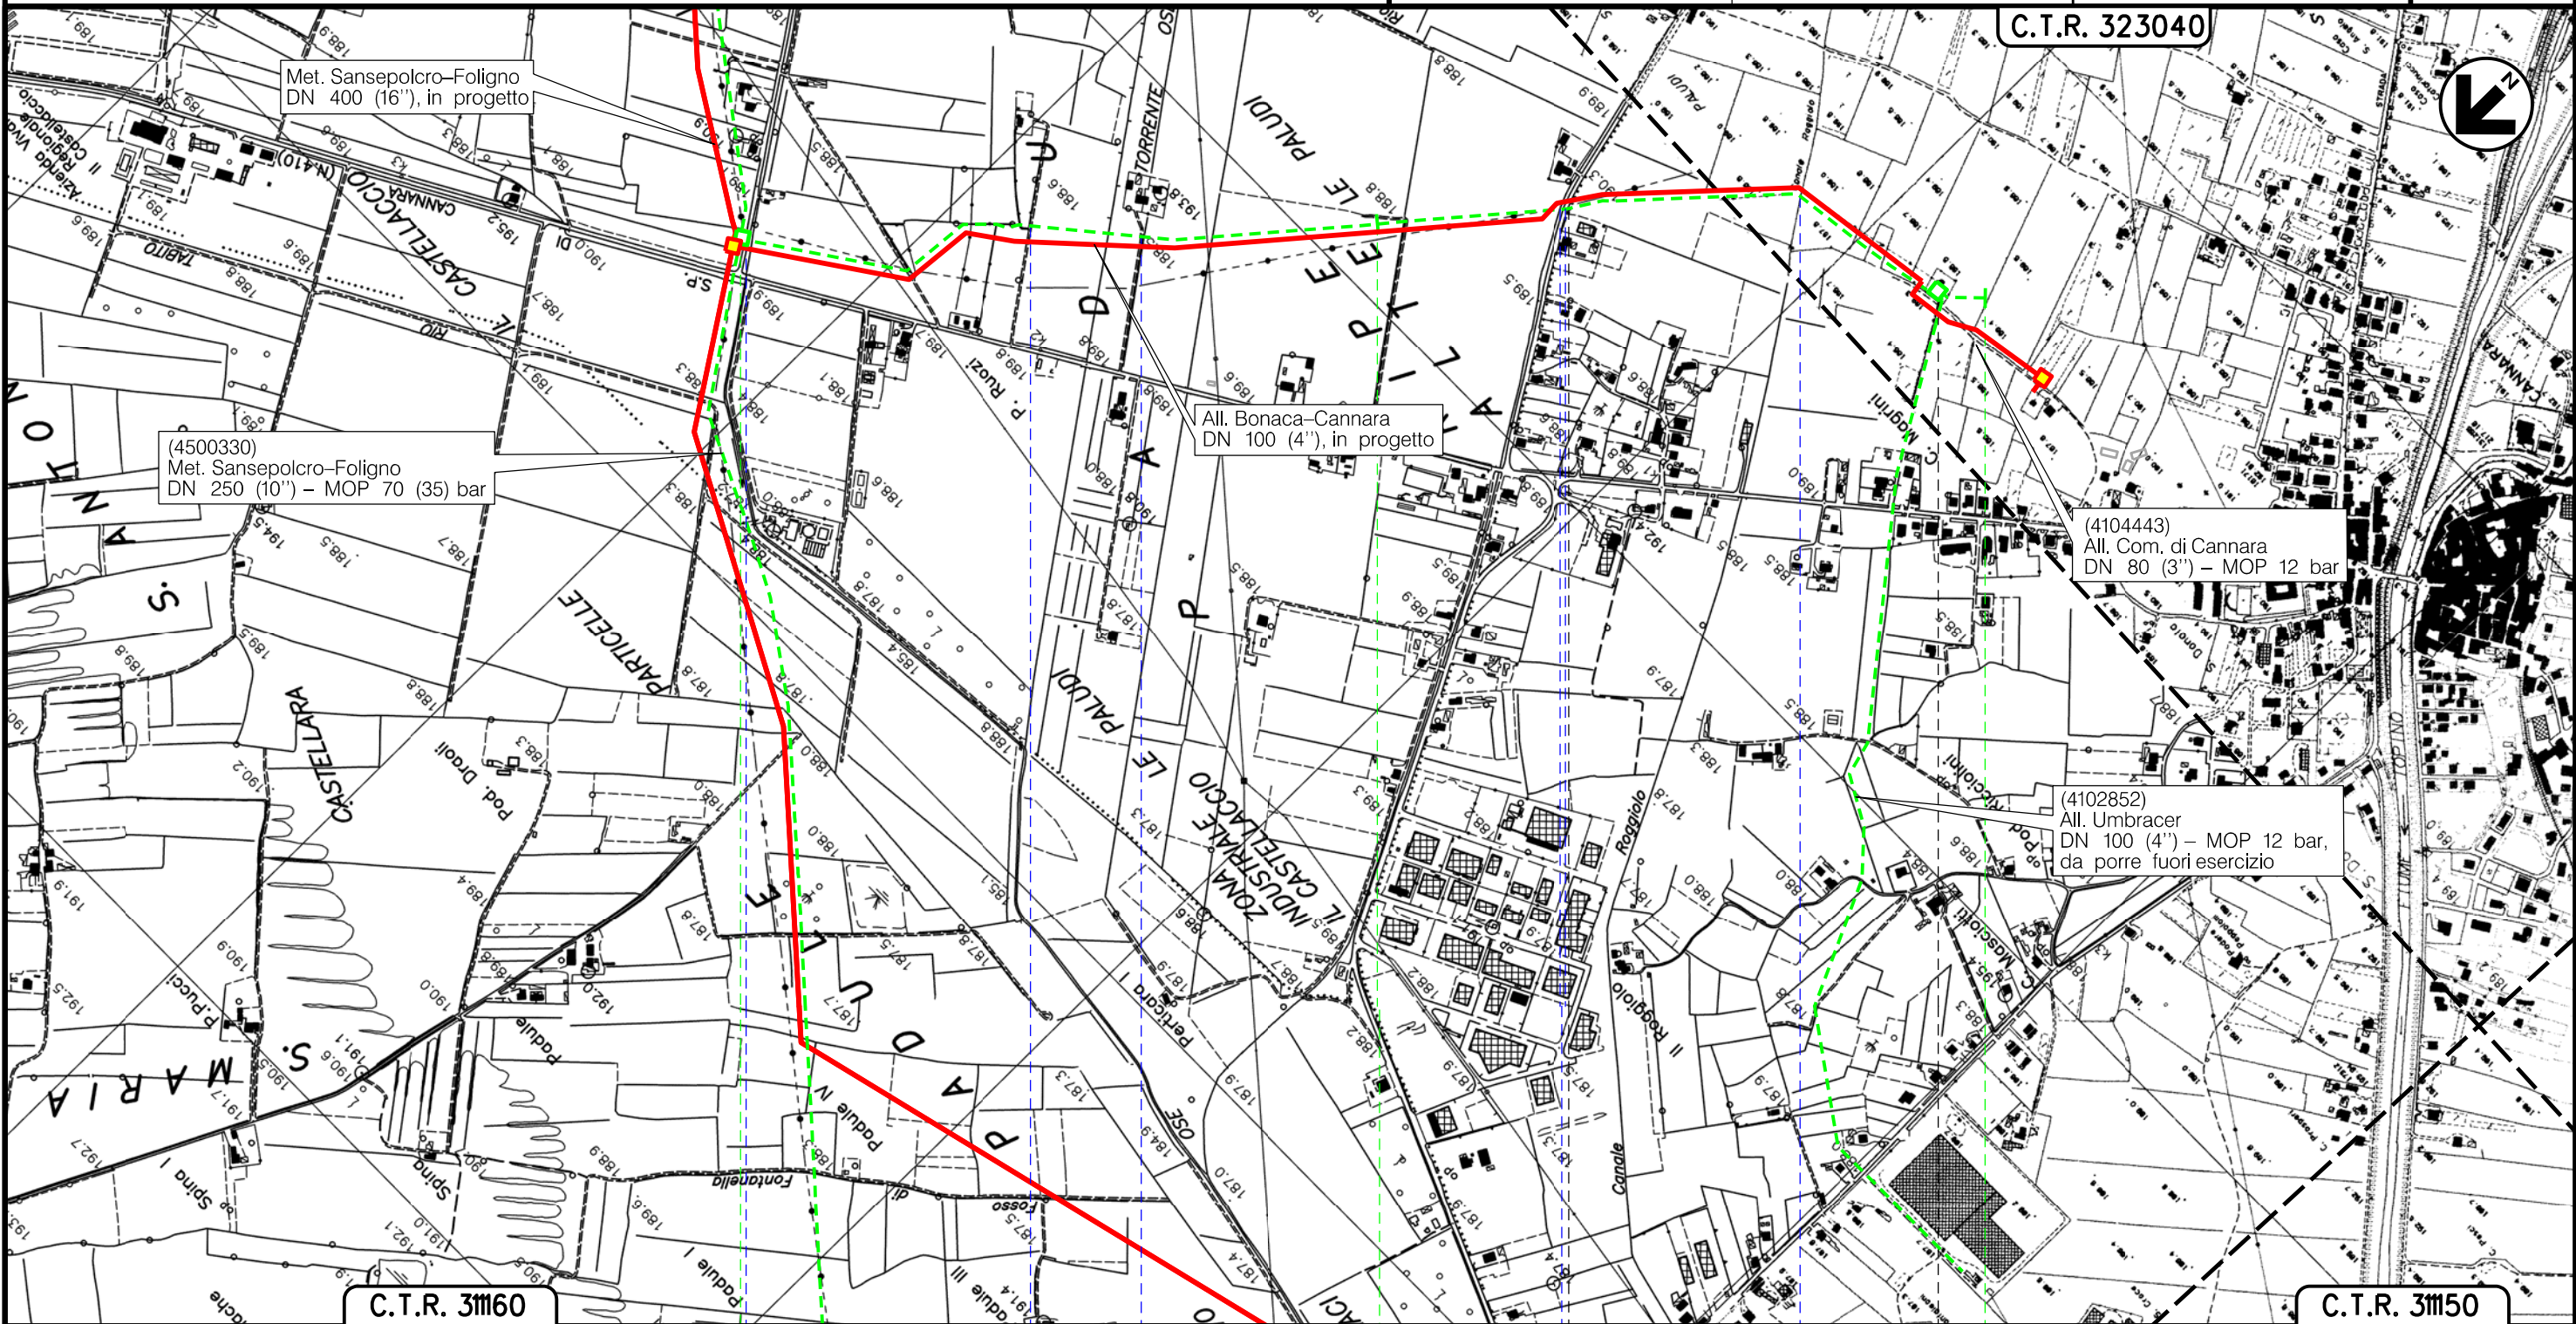

Il presente disegno è di proprietà aziendale - La Società tutelerà i propri diritti a termine di legge.

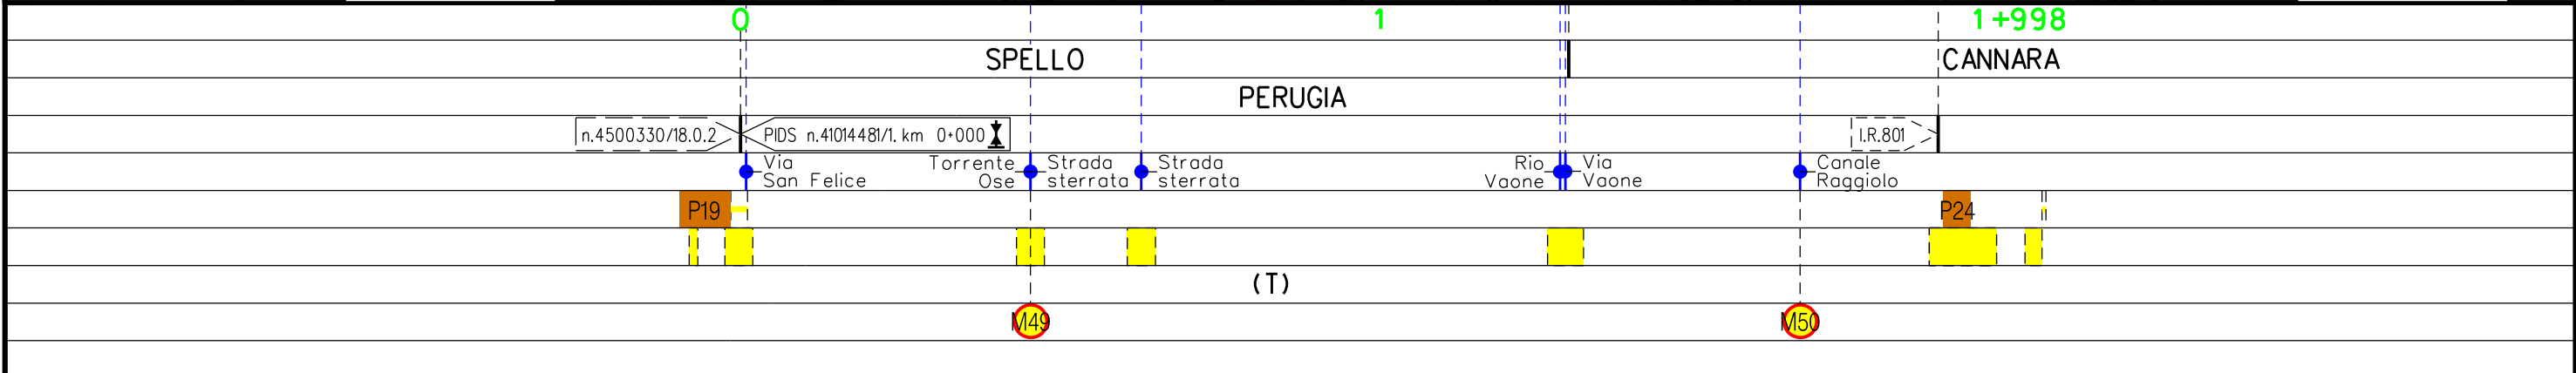


Metanodotto:

(4101501)  
All. Ceramica Falcinelli  
DN 100 (4'') – MOP 70 bar

0	30/09/21	EMISSIONE	MARIONNI	BATTISTI	LUMINARI	Foglio
INDICE	DATA	REVISIONI	ELABORATO	VERIFICATO	APPROVATO	16
Proprietario			Progettista			di 16
snam			COMIS consulenza materiali - ispezioni - saldatura progettazione - direzione lavori			Scala
			Dis. RIM-HAB-002			1:10000
			Comm. NR/20047/R-L 40			

TRACCIATO CONDOTTA DA RIMUOVERE – CARTA DEGLI HABITAT

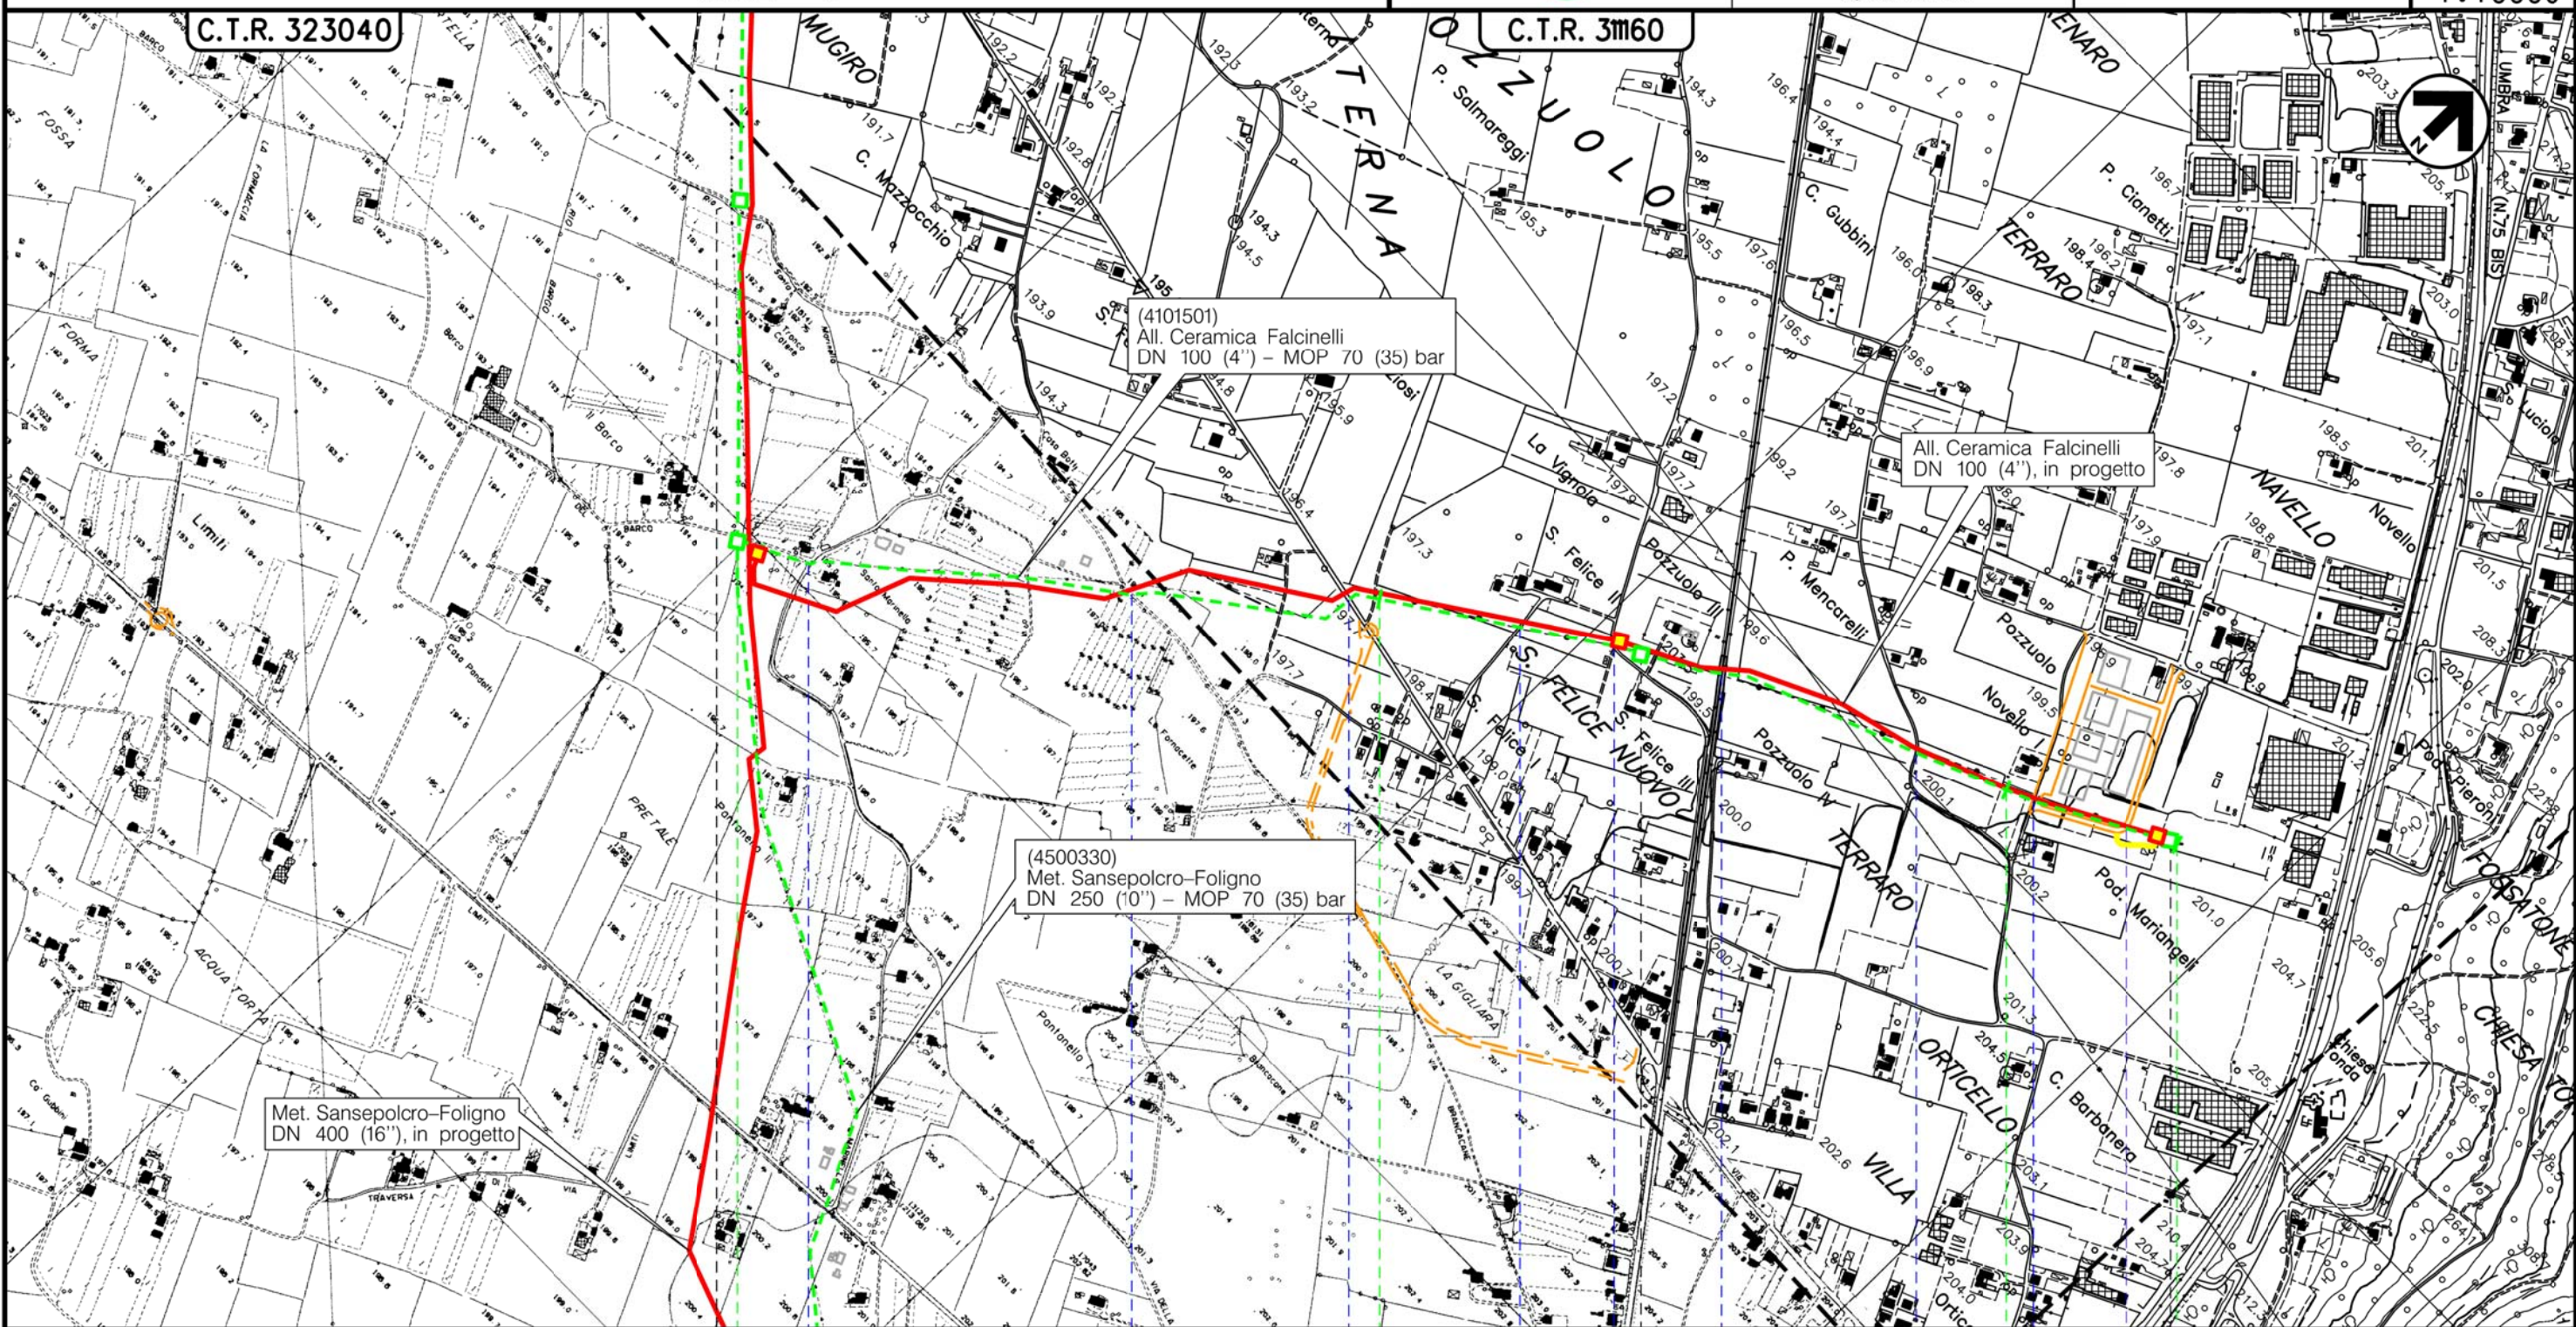

Met. Sansepolcro-Foligno  
DN 400 (16''), in progetto

(4500330)  
Met. Sansepolcro-Foligno  
DN 250 (10'') – MOP 70 (35) bar

(4101501)  
All. Ceramica Falcinelli  
DN 100 (4'') – MOP 70 (35) bar

All. Ceramica Falcinelli  
DN 100 (4''), in progetto

Il presente disegno è di proprietà aziendale – La Società tutelera i propri diritti a termine di legge.

