



PLANIMETRIA - Scala 1:1000

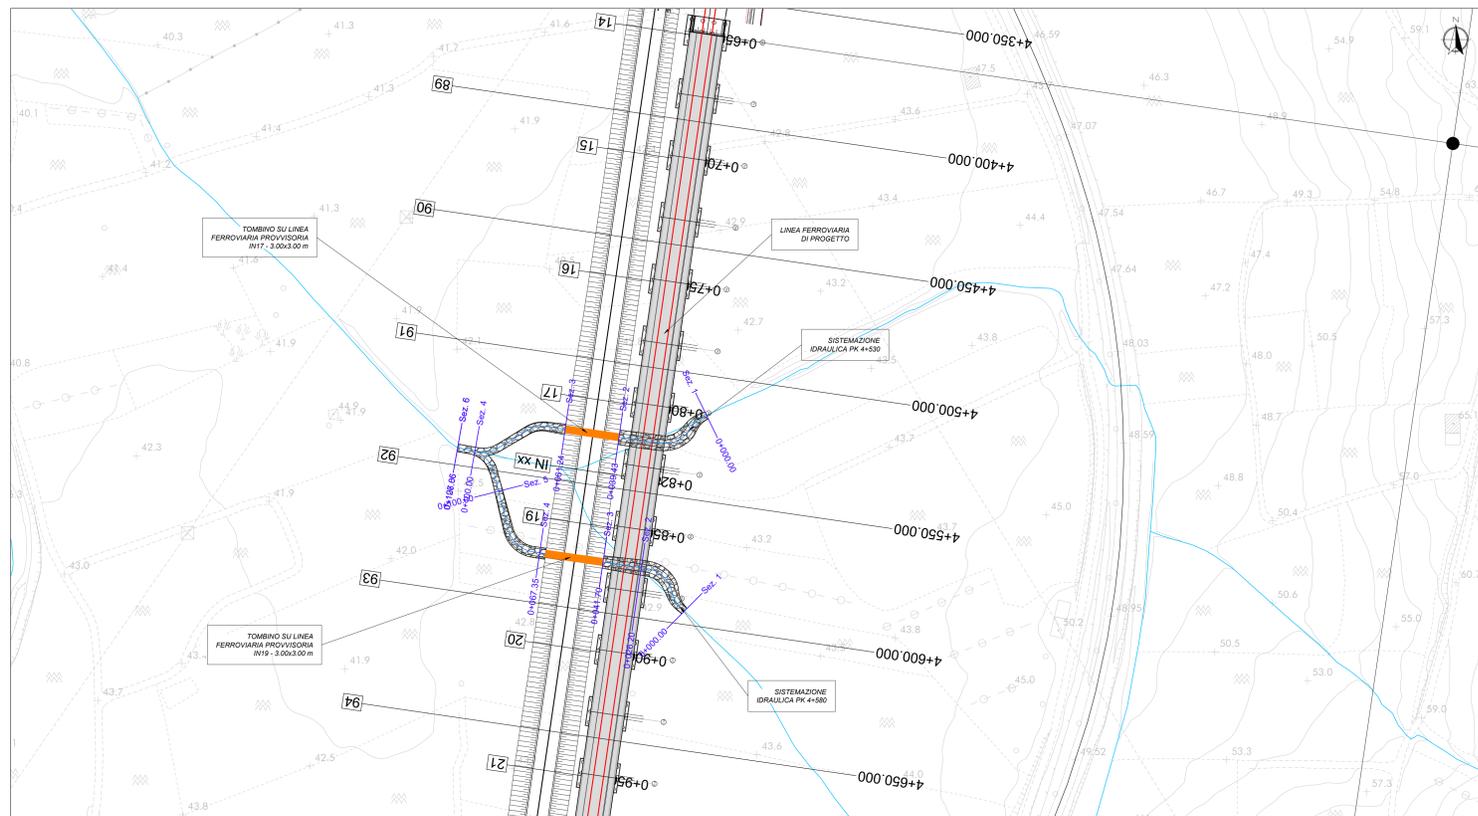

QUADRO D'UNIONE - Scala 1:100.000

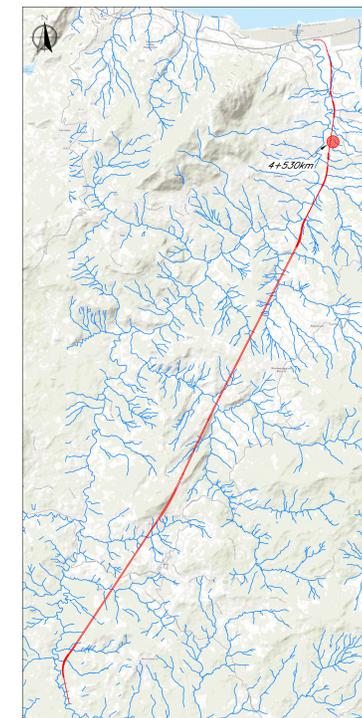

Linea Ferroviaria di progetto

LEGENDA PLANIMETRIA


- Sez. 1 Traccia Sezioni Idrauliche (vista dalle sezioni da monte a valle)
- Opere in progetto
- Idrografia
- Topografia
- Massi infillati con matto Sistemazione corso d'acqua di progetto

LEGENDA PROFILO-SEZIONI


- LINEA IDRICO (NS)
- LINEA ENERGIA (EG)
- PROFILO DEL TERRENO DI PROGETTO
- PROFILO DEL TERRENO ESISTENTE
- PROFILO ARGINE SX
- PROFILO ARGINE DX

NR: LE QUOTE SONO ESPRESSE IN m s.m.m.

PROFILO - Scala 1:1000/100

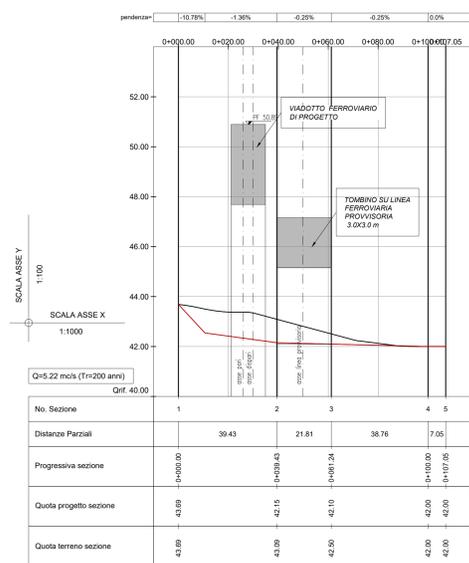

SEZIONE TIPO SISTEMAZIONE SCALA 1:100

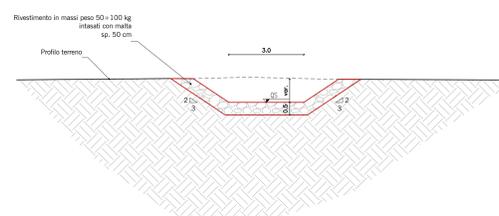

COMMITTENTE:



PROGETTAZIONE:



U.O. OPERE CIVILI E GESTIONE DELLE VARIANTI

PROGETTO DEFINITIVO

DIRETTRICE FERROVIARIA MESSINA - CATANIA - PALERMO  
NUOVO COLLEGAMENTO PALERMO - CATANIA

RADDOPPIO TRATTA FIUMETORTO - LERCARA DIRAMAZIONE  
LOTTO 1+2

IDROLOGIA E IDRALICA  
Sistemazione idraulica opere minori  
Pianta, profilo e sezioni IN17 - Tombino al km 4+530 BP

SCALA:

varie

COMMESSA LOTTO FASE ENTE TIPO DOC. OPERA/DISCIPLINA Progr. REV.

RS3Z 00 D 09 PZ 10002 006 B

Rev.	Descrizione	Redatto	Data	Verificato	Data	Approvato	Data	Autorizzato Data
A	EMISSIONE ESECUTIVA	M. Covati	Dic. 2019	A. Capelli	Dic. 2019	A. Barone	Dic. 2019	
B	EMISSIONE ESECUTIVA	M. Covati	Gen. 2020	A. Capelli	Gen. 2020	A. Barone	Gen. 2020	