



PLANIMETRIA-Scala 1:1000

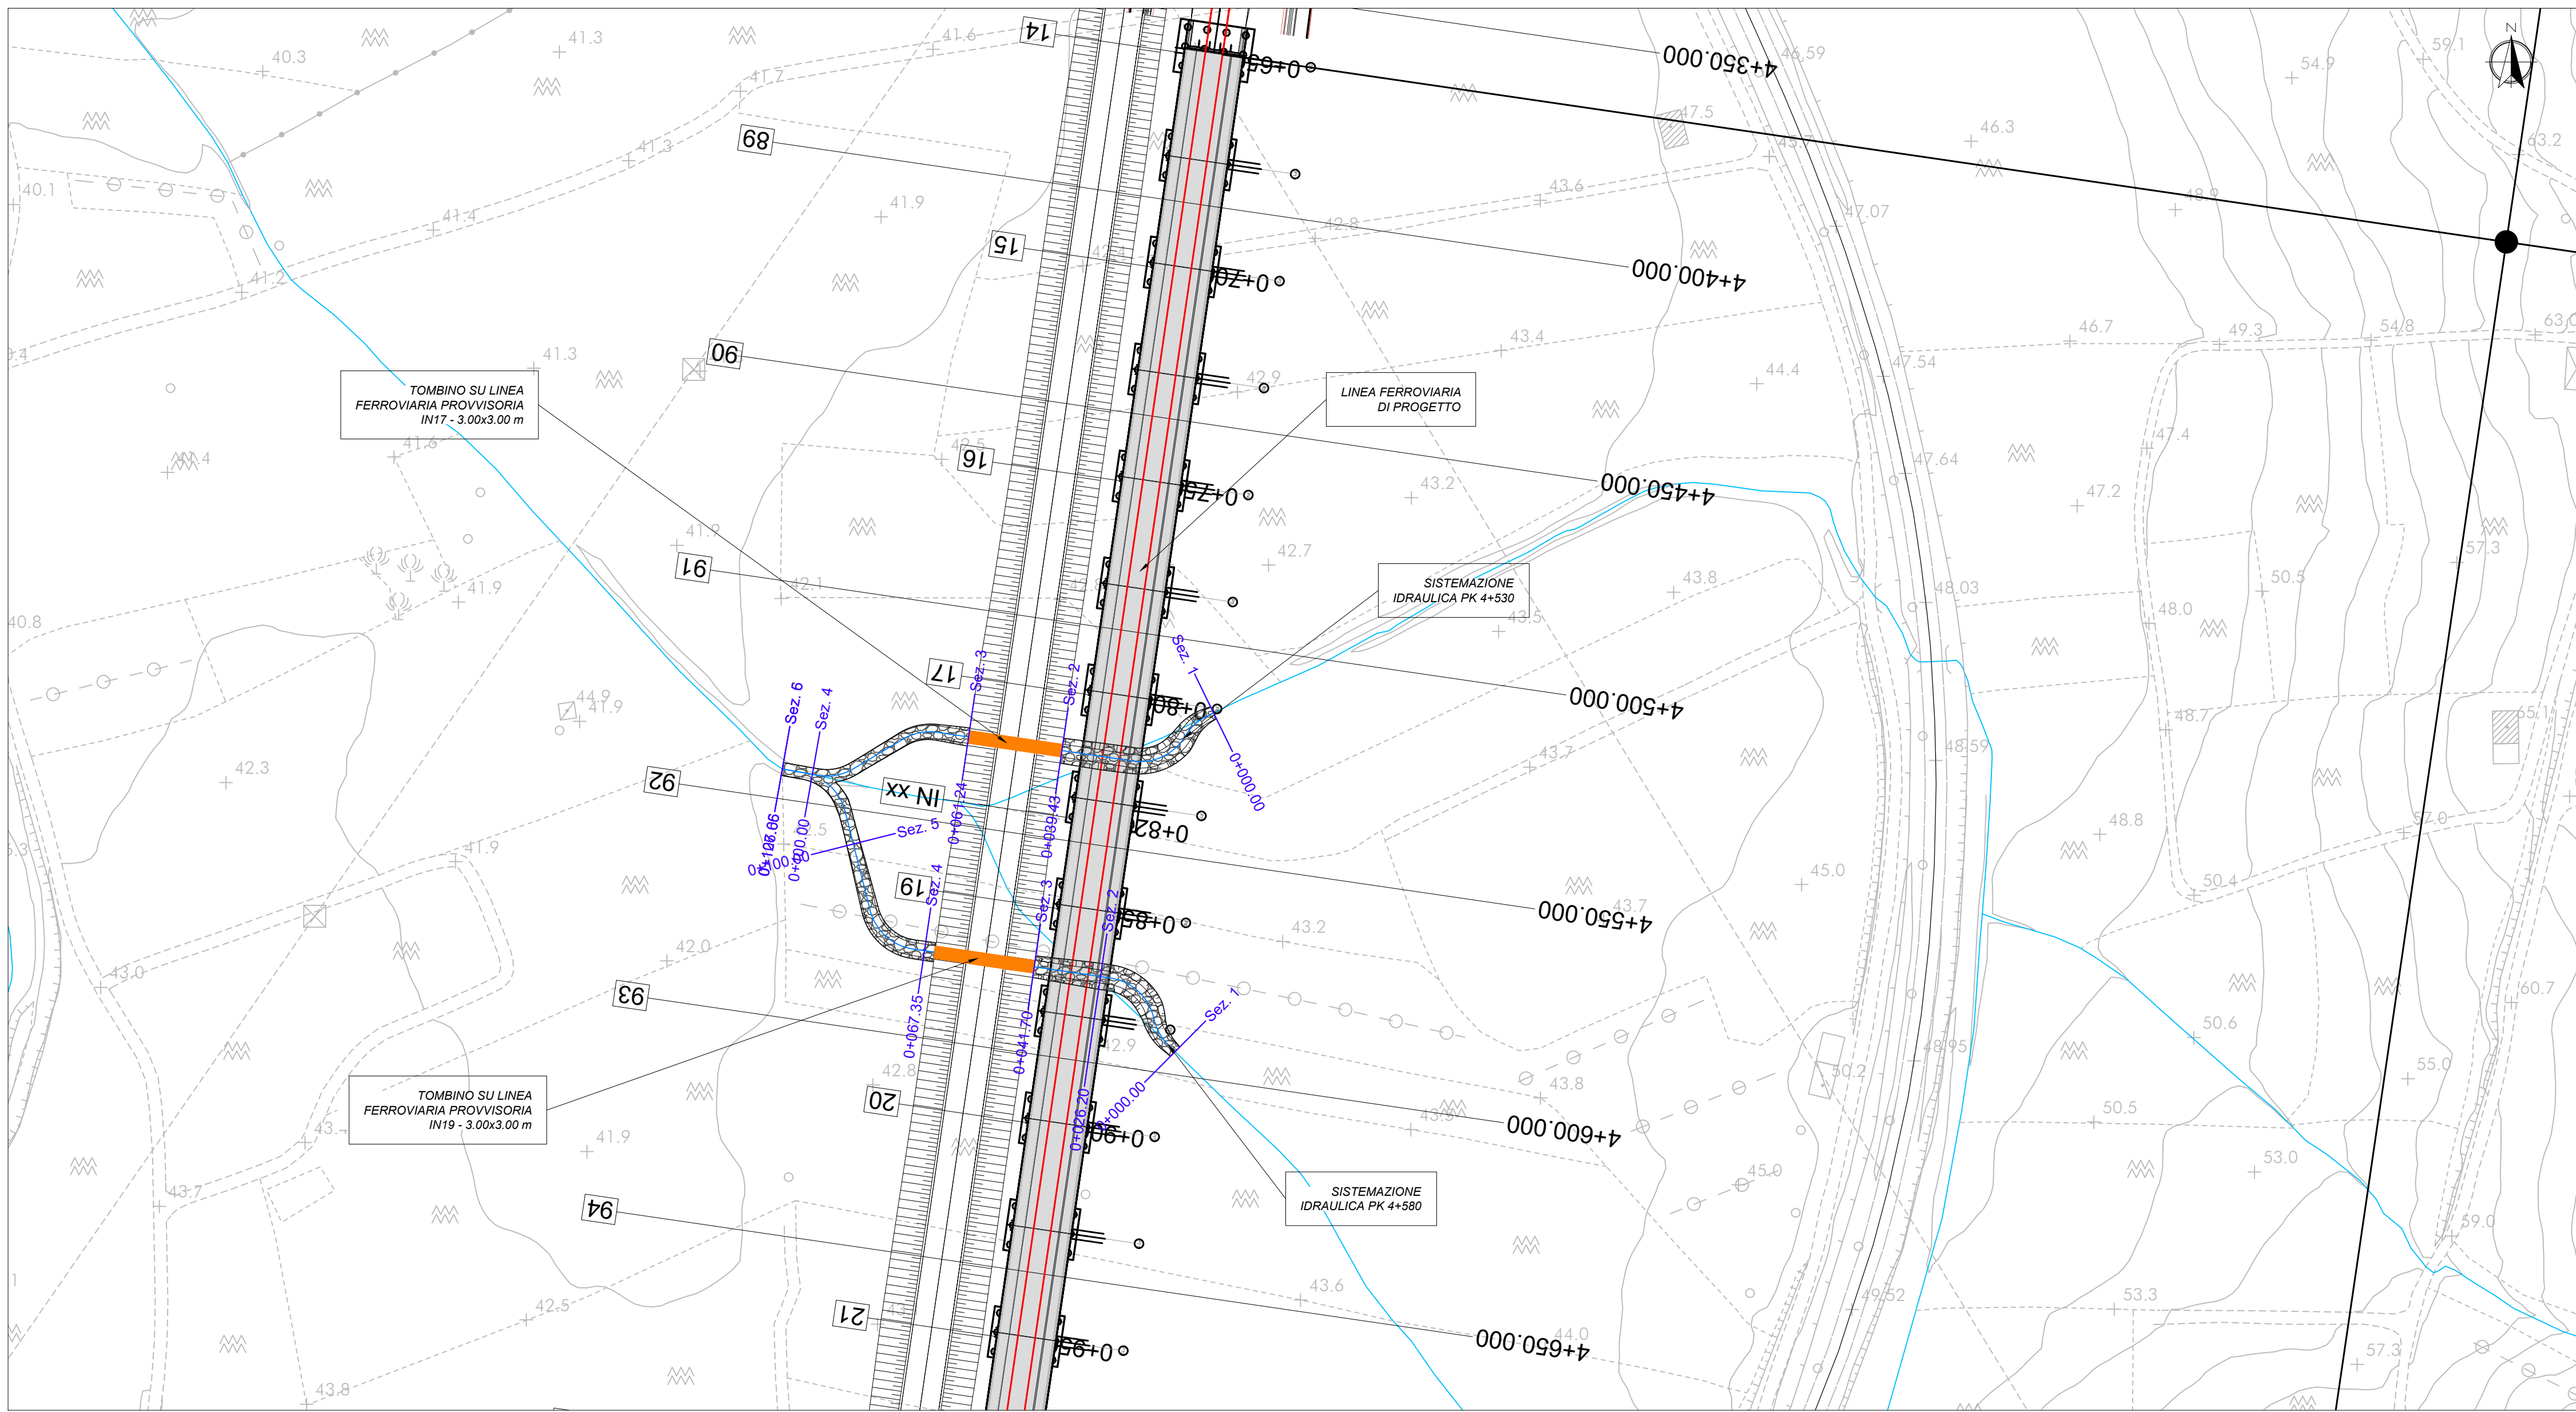

QUADRO D'UNIONE - Scala 1:100.000

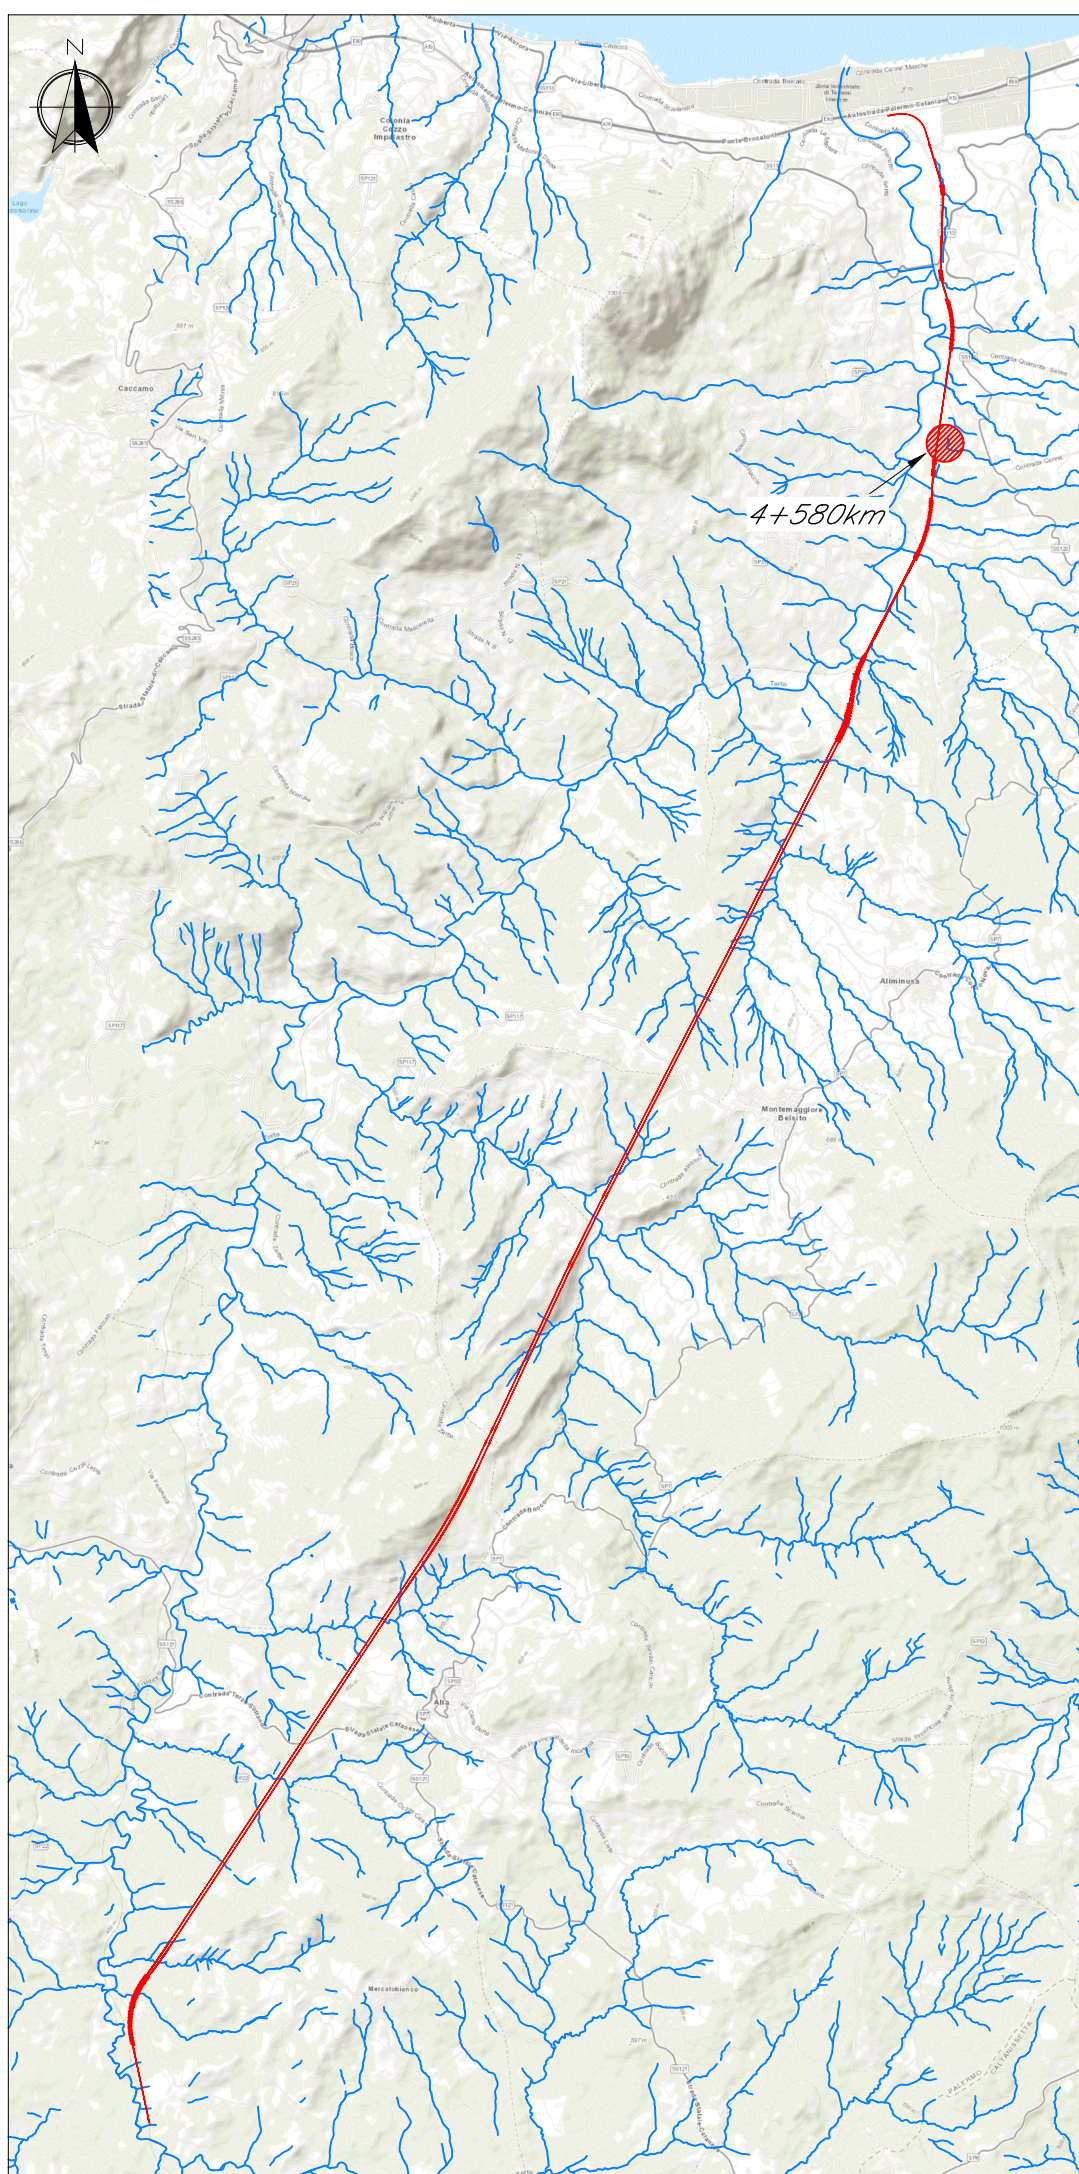

Linea Ferroviaria di progetto

LEGENDA PLANIMETRIA


- Sez. 1
- Troscia Sezioni idrauliche
(vista delle sezioni da monte a valle)
- Opere in progetto
- Idrografia
- Topilone
- Massi intesiati
con malta
- Sistemazione corso d'acqua di progetto

LEGENDA PROFILO-SEZIONI


- LIVELLO IDRICO (WS)
- LIVELLO ENERGIA (EG)
- PROFILO DEL TERRENO DI PROGETTO
- PROFILO DEL TERRENO ESISTENTE
- PROFILO ARGINE SX
- PROFILO ARGINE DX

NR: LE QUOTE SONO ESPRESSE IN m s.m.m.

PROFILO-Scala 1:1000/100

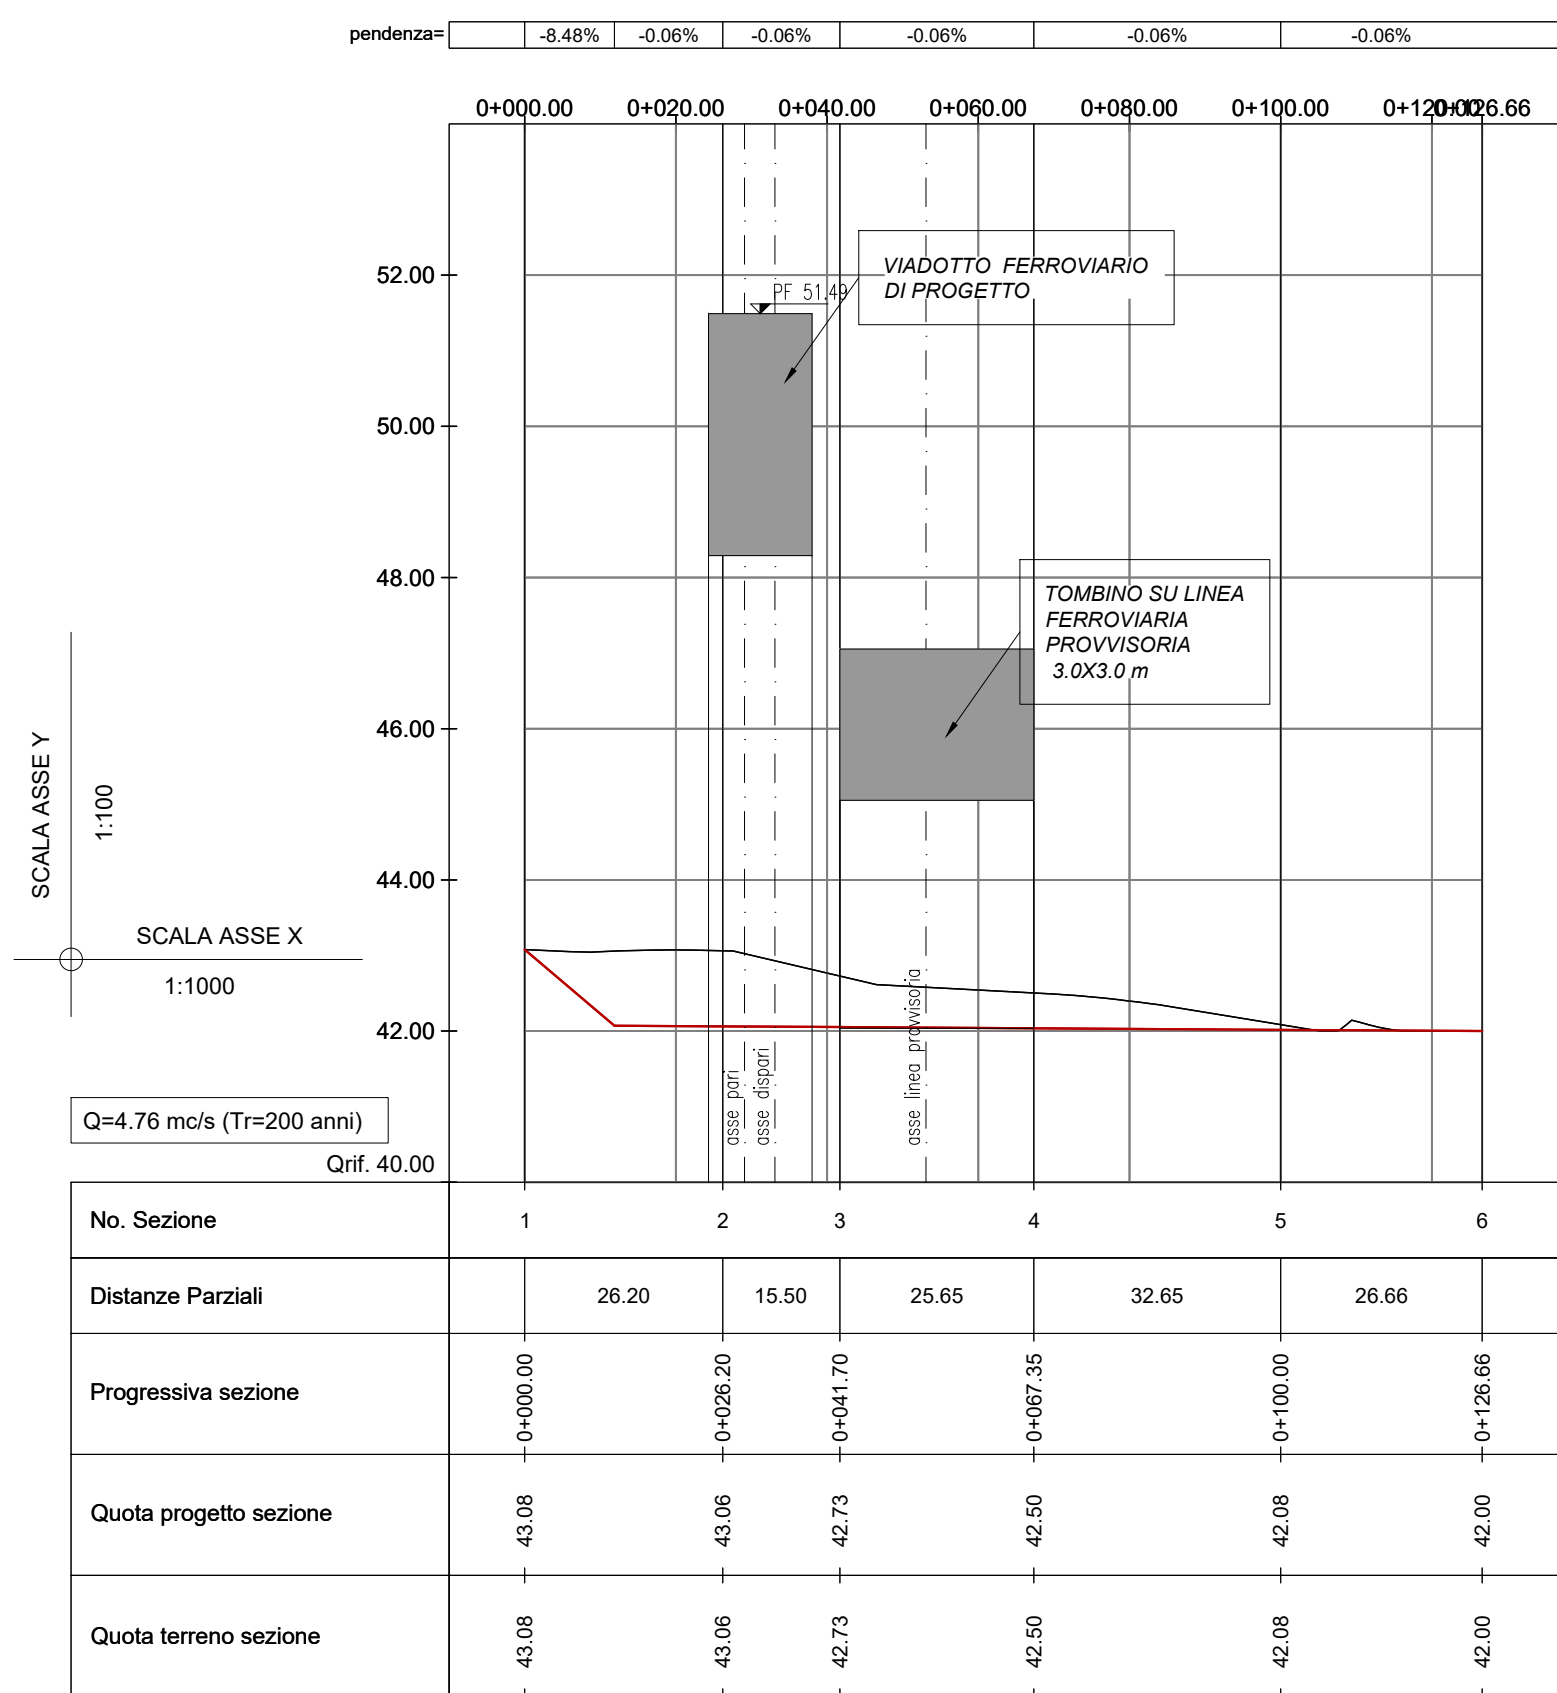

SEZIONE TIPO SISTEMAZIONE
Scala 1:100

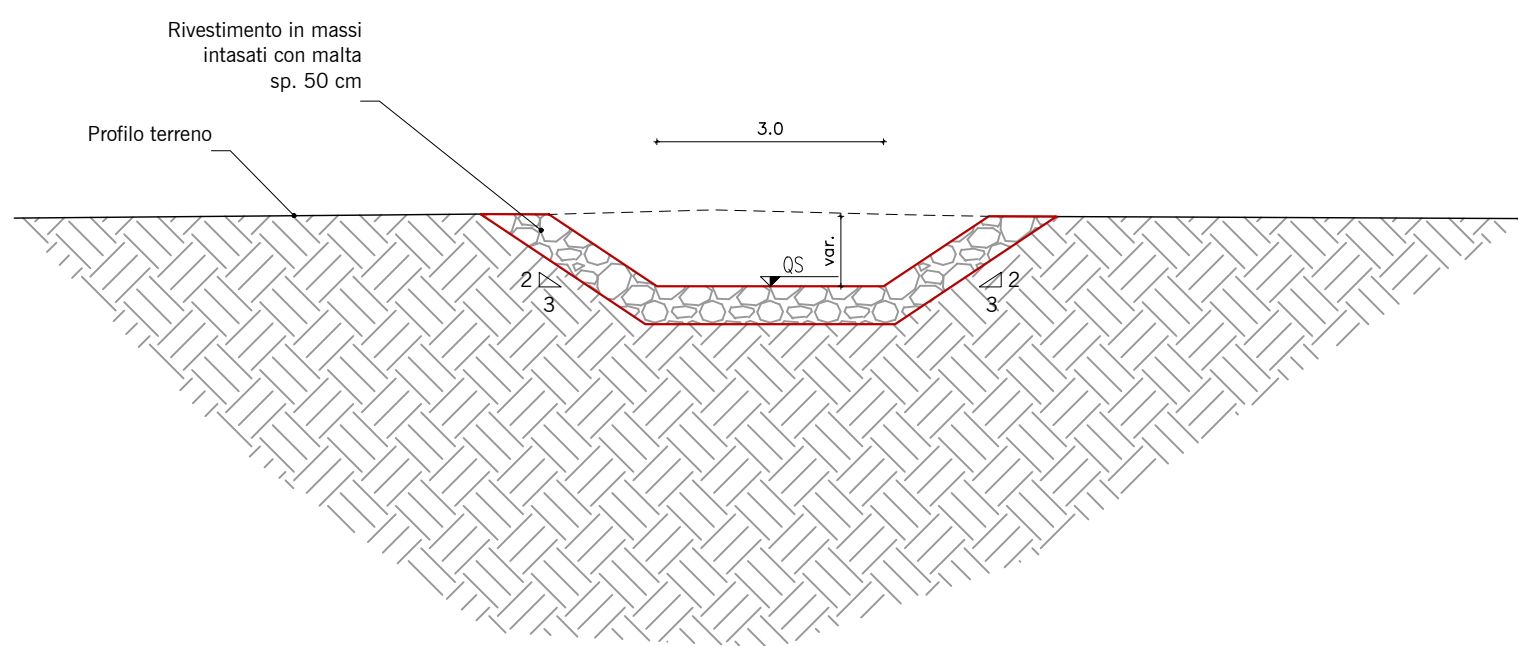

COMMITTENTE:



PROGETTAZIONE:



U.O. OPERE CIVILI E GESTIONE DELLE VARIANTI

PROGETTO DEFINITIVO

DIRETTRICE FERROVIARIA MESSINA - CATANIA - PALERMO
NUOVO COLLEGAMENTO PALERMO - CATANIA

RADDOPPIO TRATTA FIUMETORTO - LERCARA DIRAMAZIONE
LOTTO 1+2

IDROLOGIA E IDRALICA
Sistemazione idraulica opere minori
Pianta, profilo e sezioni IN19 - Tombino al km 4+580 BP

SCALA:
varie

COMMESSA	LOTTO	FASE	ENTE	TIPO DOC.	OPERA/DISCIPLINA	PROGR.	REV.
RS3Z	00	D	09	PZ	1D0002	007	B

Rev.	Descrizione	Redatto	Data	Verificato	Data	Approvato	Data	Autorizzato Data
A	EMISSIONE ESECUTIVA	M. Conzato	Dic. 2019	A. Capelli	Dic. 2019	A. Benica	Dic. 2019	A. Vitozzi
B	EMISSIONE ESECUTIVA	M. Conzato	Gen. 2020	A. Capelli	Gen. 2020	A. Benica	Gen. 2020	Gen. 2020

File: RS3Z000097200002007B.dwg

n. Elab. 09_235