




PLANIMETRIA - Scala 1:1000

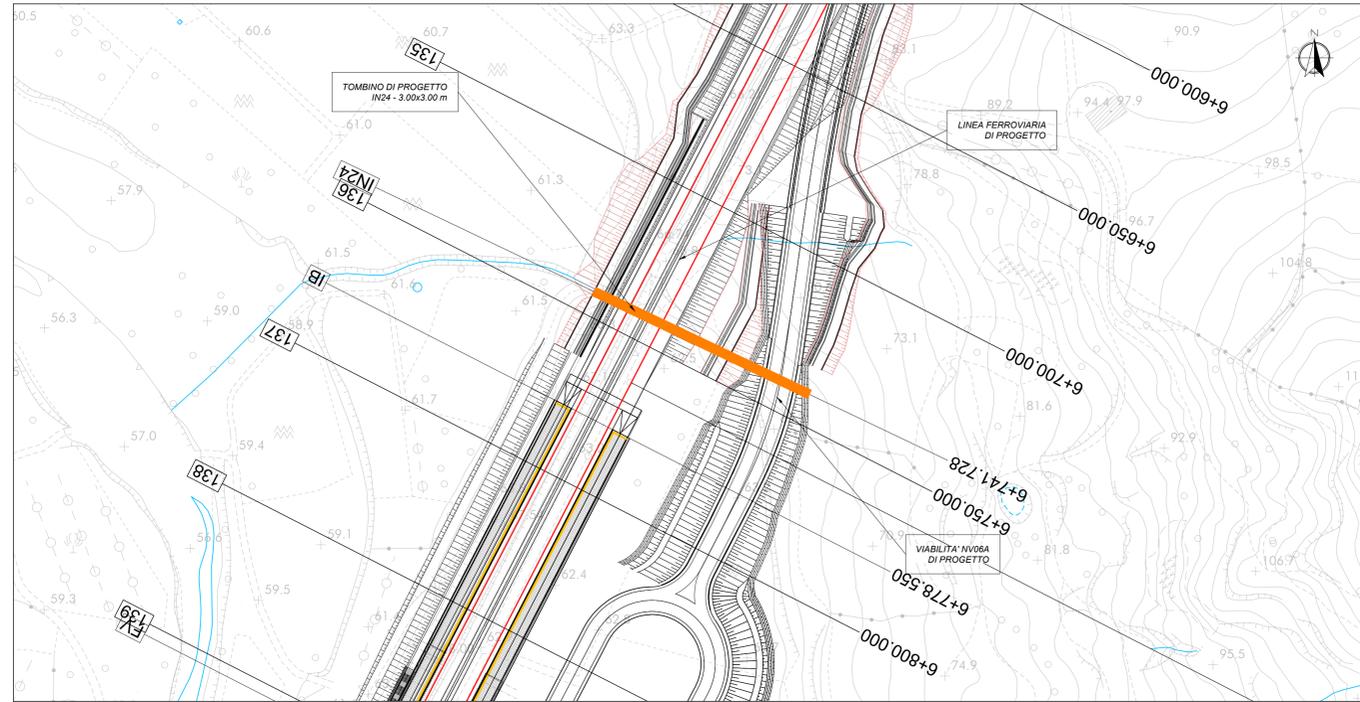

PROFILO - Scala 1:1000/100

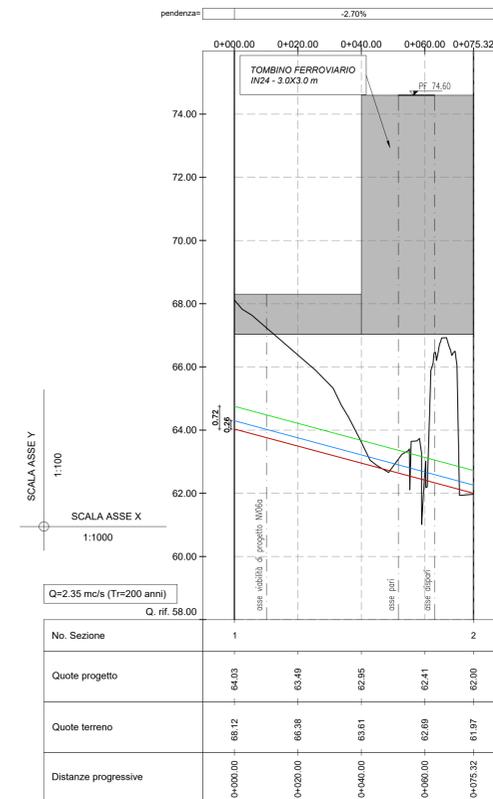

QUADRO D'UNIONE - Scala 1:100.000

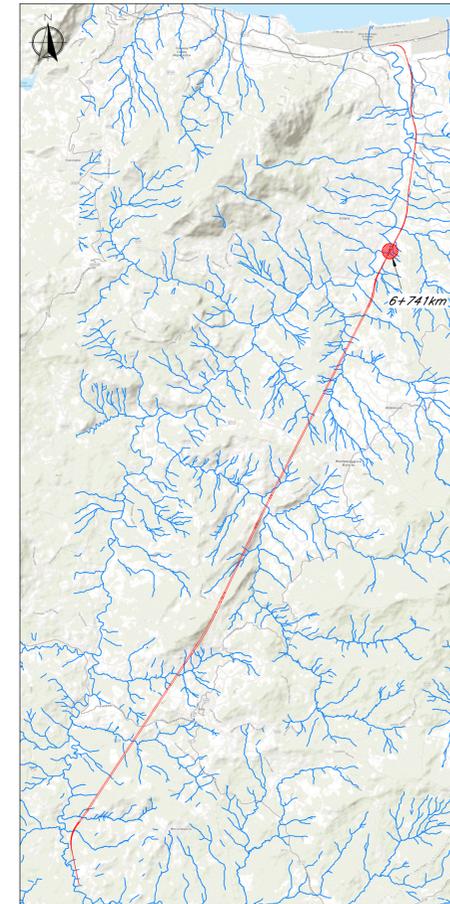

LEGGENDA PLANIMETRIA

- Sez. 1 Traccia Sezioni Idrauliche (vista delle sezioni da monte a valle)
- Opere in progetto
- Idrografia

LEGGENDA PROFILO

- LIVELLO IDRICO (WS)
- LIVELLO ENERGIA (EG)
- PROFILO DEL TERRENO DI PROGETTO
- PROFILO DEL TERRENO ESISTENTE

NB: LE QUOTE SONO ESPRESSE IN m s.m.m.

COMMITTENTE:



PROGETTAZIONE:



U.O. OPERE CIVILI E GESTIONE DELLE VARIANTI

PROGETTO DEFINITIVO

DIRETTRICE FERROVIARIA MESSINA - CATANIA - PALERMO
NUOVO COLLEGAMENTO PALERMO - CATANIA

RADDOPPIO TRATTA FIUMETORTO - LERCARA DIRAMAZIONE
LOTTO 1+2

IDROLOGIA E IDRAULICA
Sistemazione idraulica opere minori
Pianta, profilo e sezioni IN24 - Tombino al km 6+741 BP

SCALA:

varie

COMMESSA LOTTO FASE ENTE TIPO DOC. OPERA/DISCIPLINA PROGR. REV.

RS3Z 00 D 09 PZ ID0002 010 A

Rev.	Descrizione	Redatto	Data	Verificato	Data	Approvato	Data	Autorizzato Data
A	EMISSIONE ESECUTIVA	M. Cocchi	Gen. 2020	A. Clonari	Gen. 2020	A. Clonari	Gen. 2020	A. Vittozzi Gen. 2020