



Linea Ferroviaria di progetto


PLANIMETRIA - Scala 1:1000

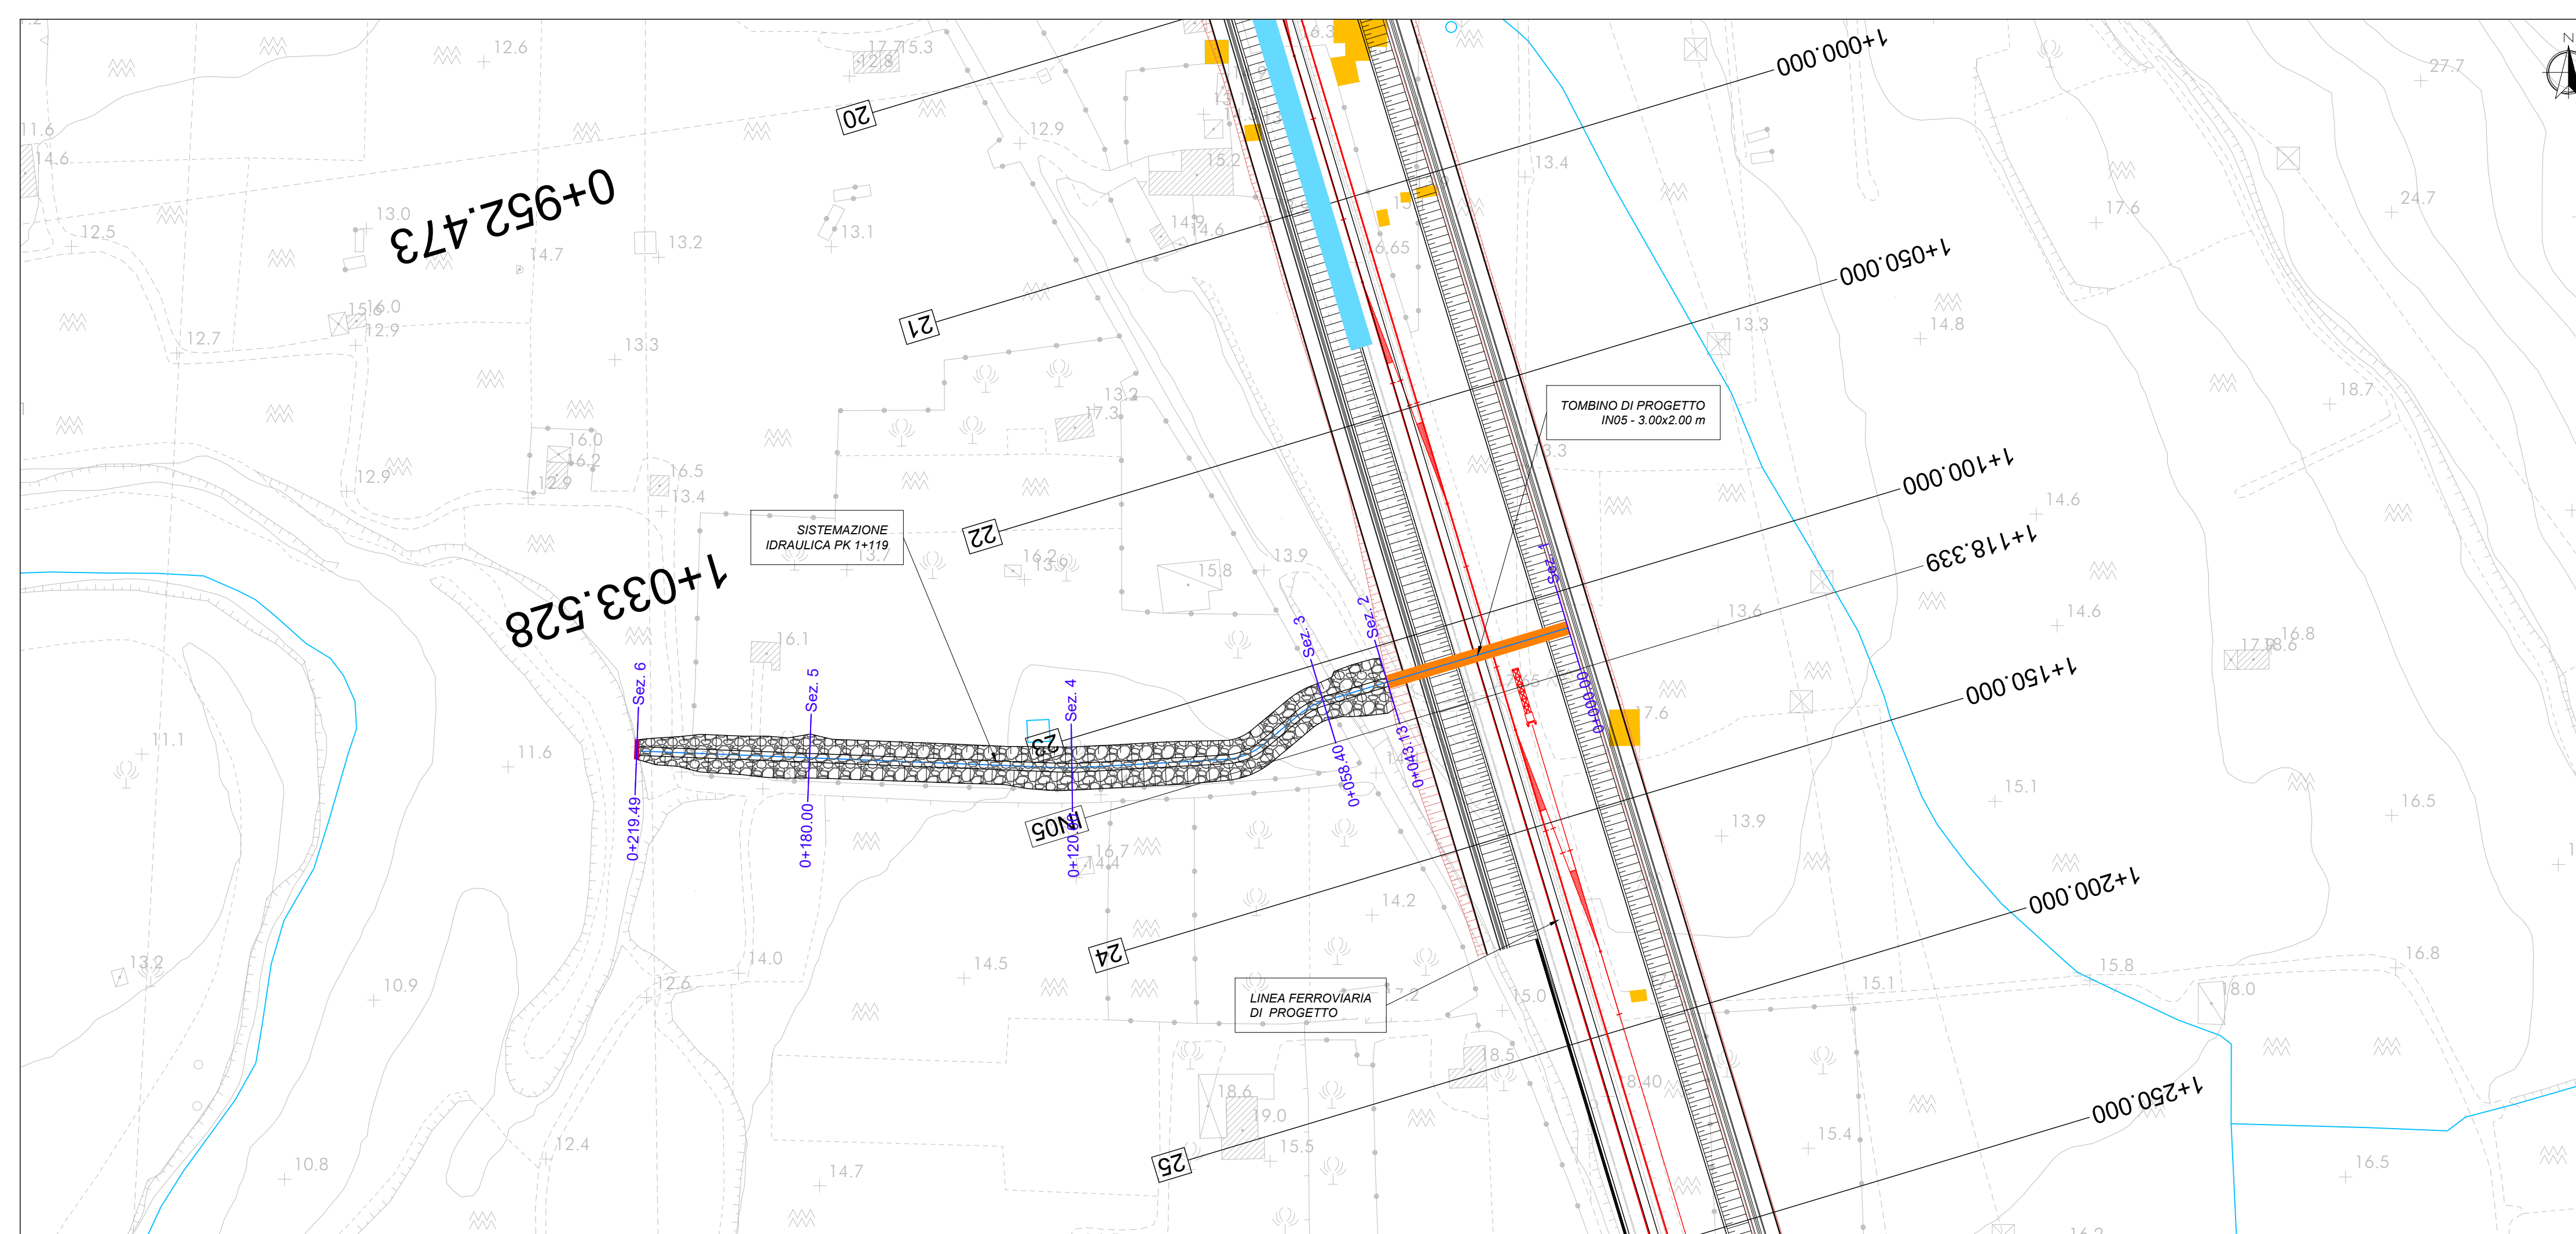


PROFILO - Scala 1:1000/100

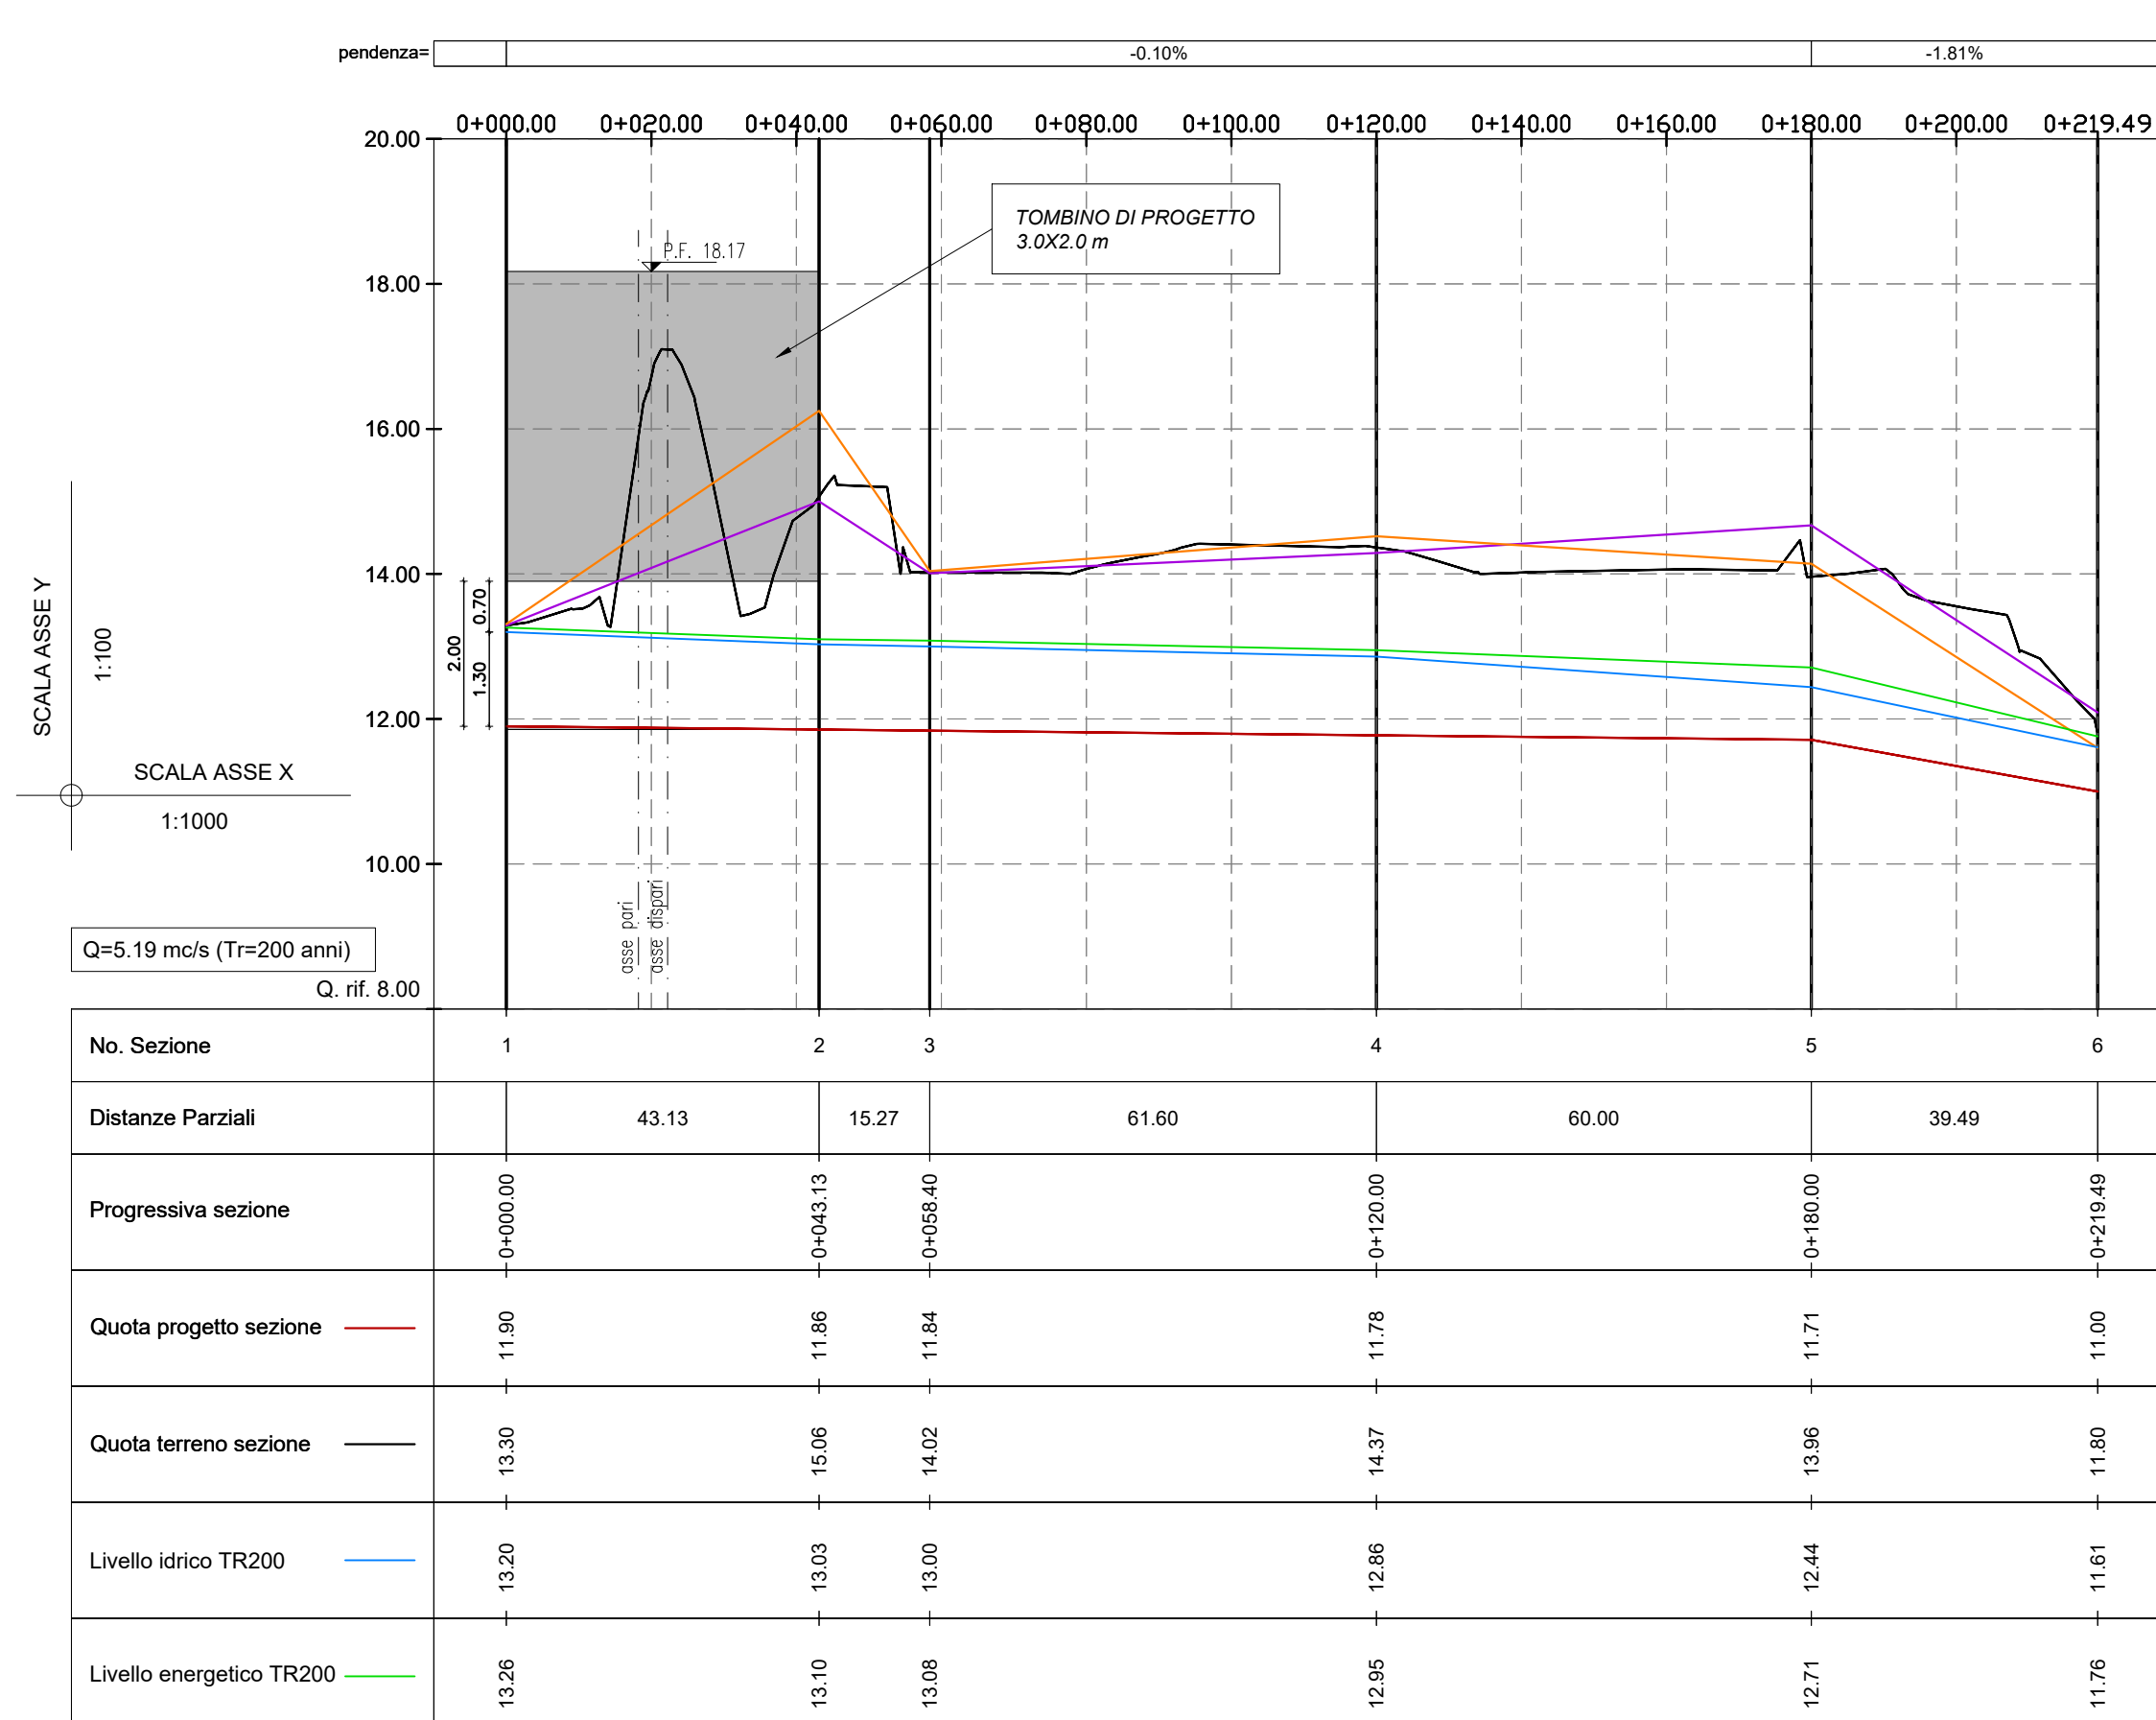

SEZIONE TIPO SISTEMAZIONE SCALA 1:100

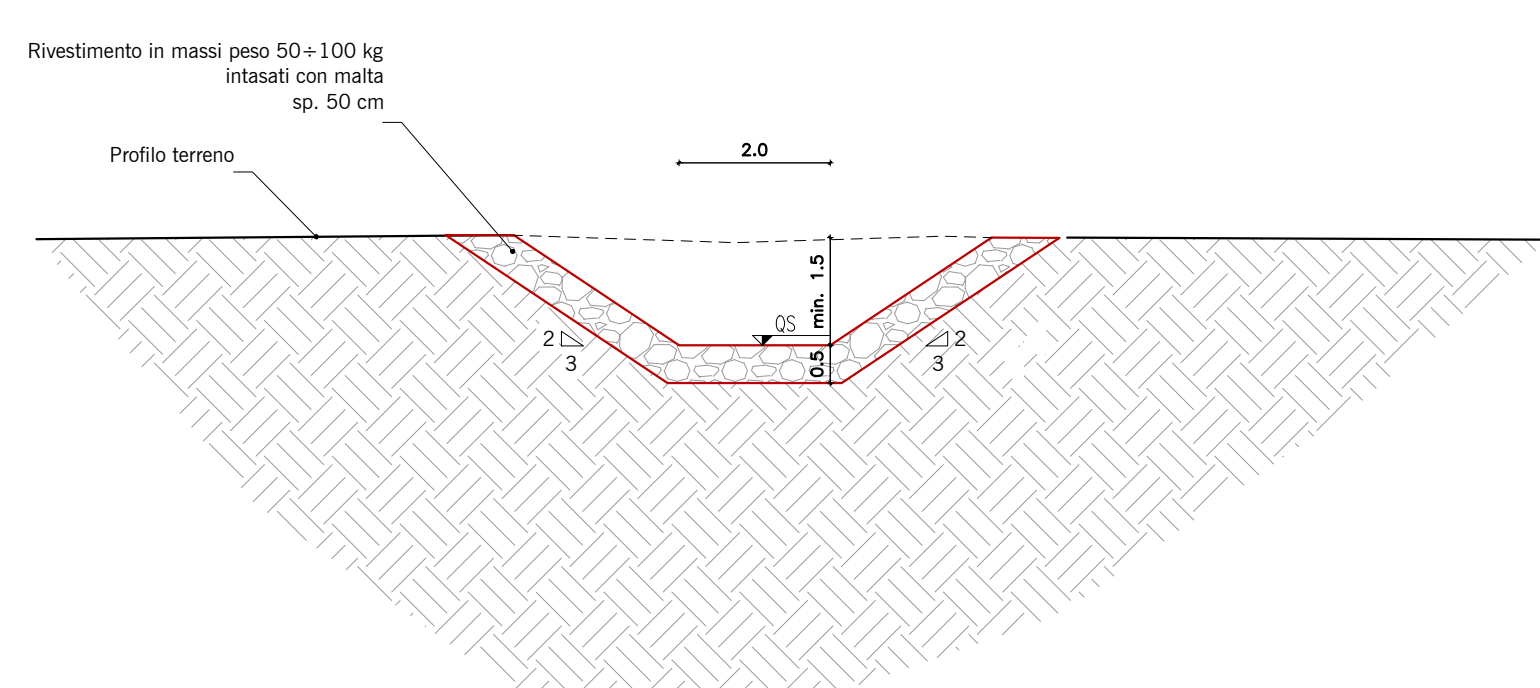

SEZIONI - Scala 1:400

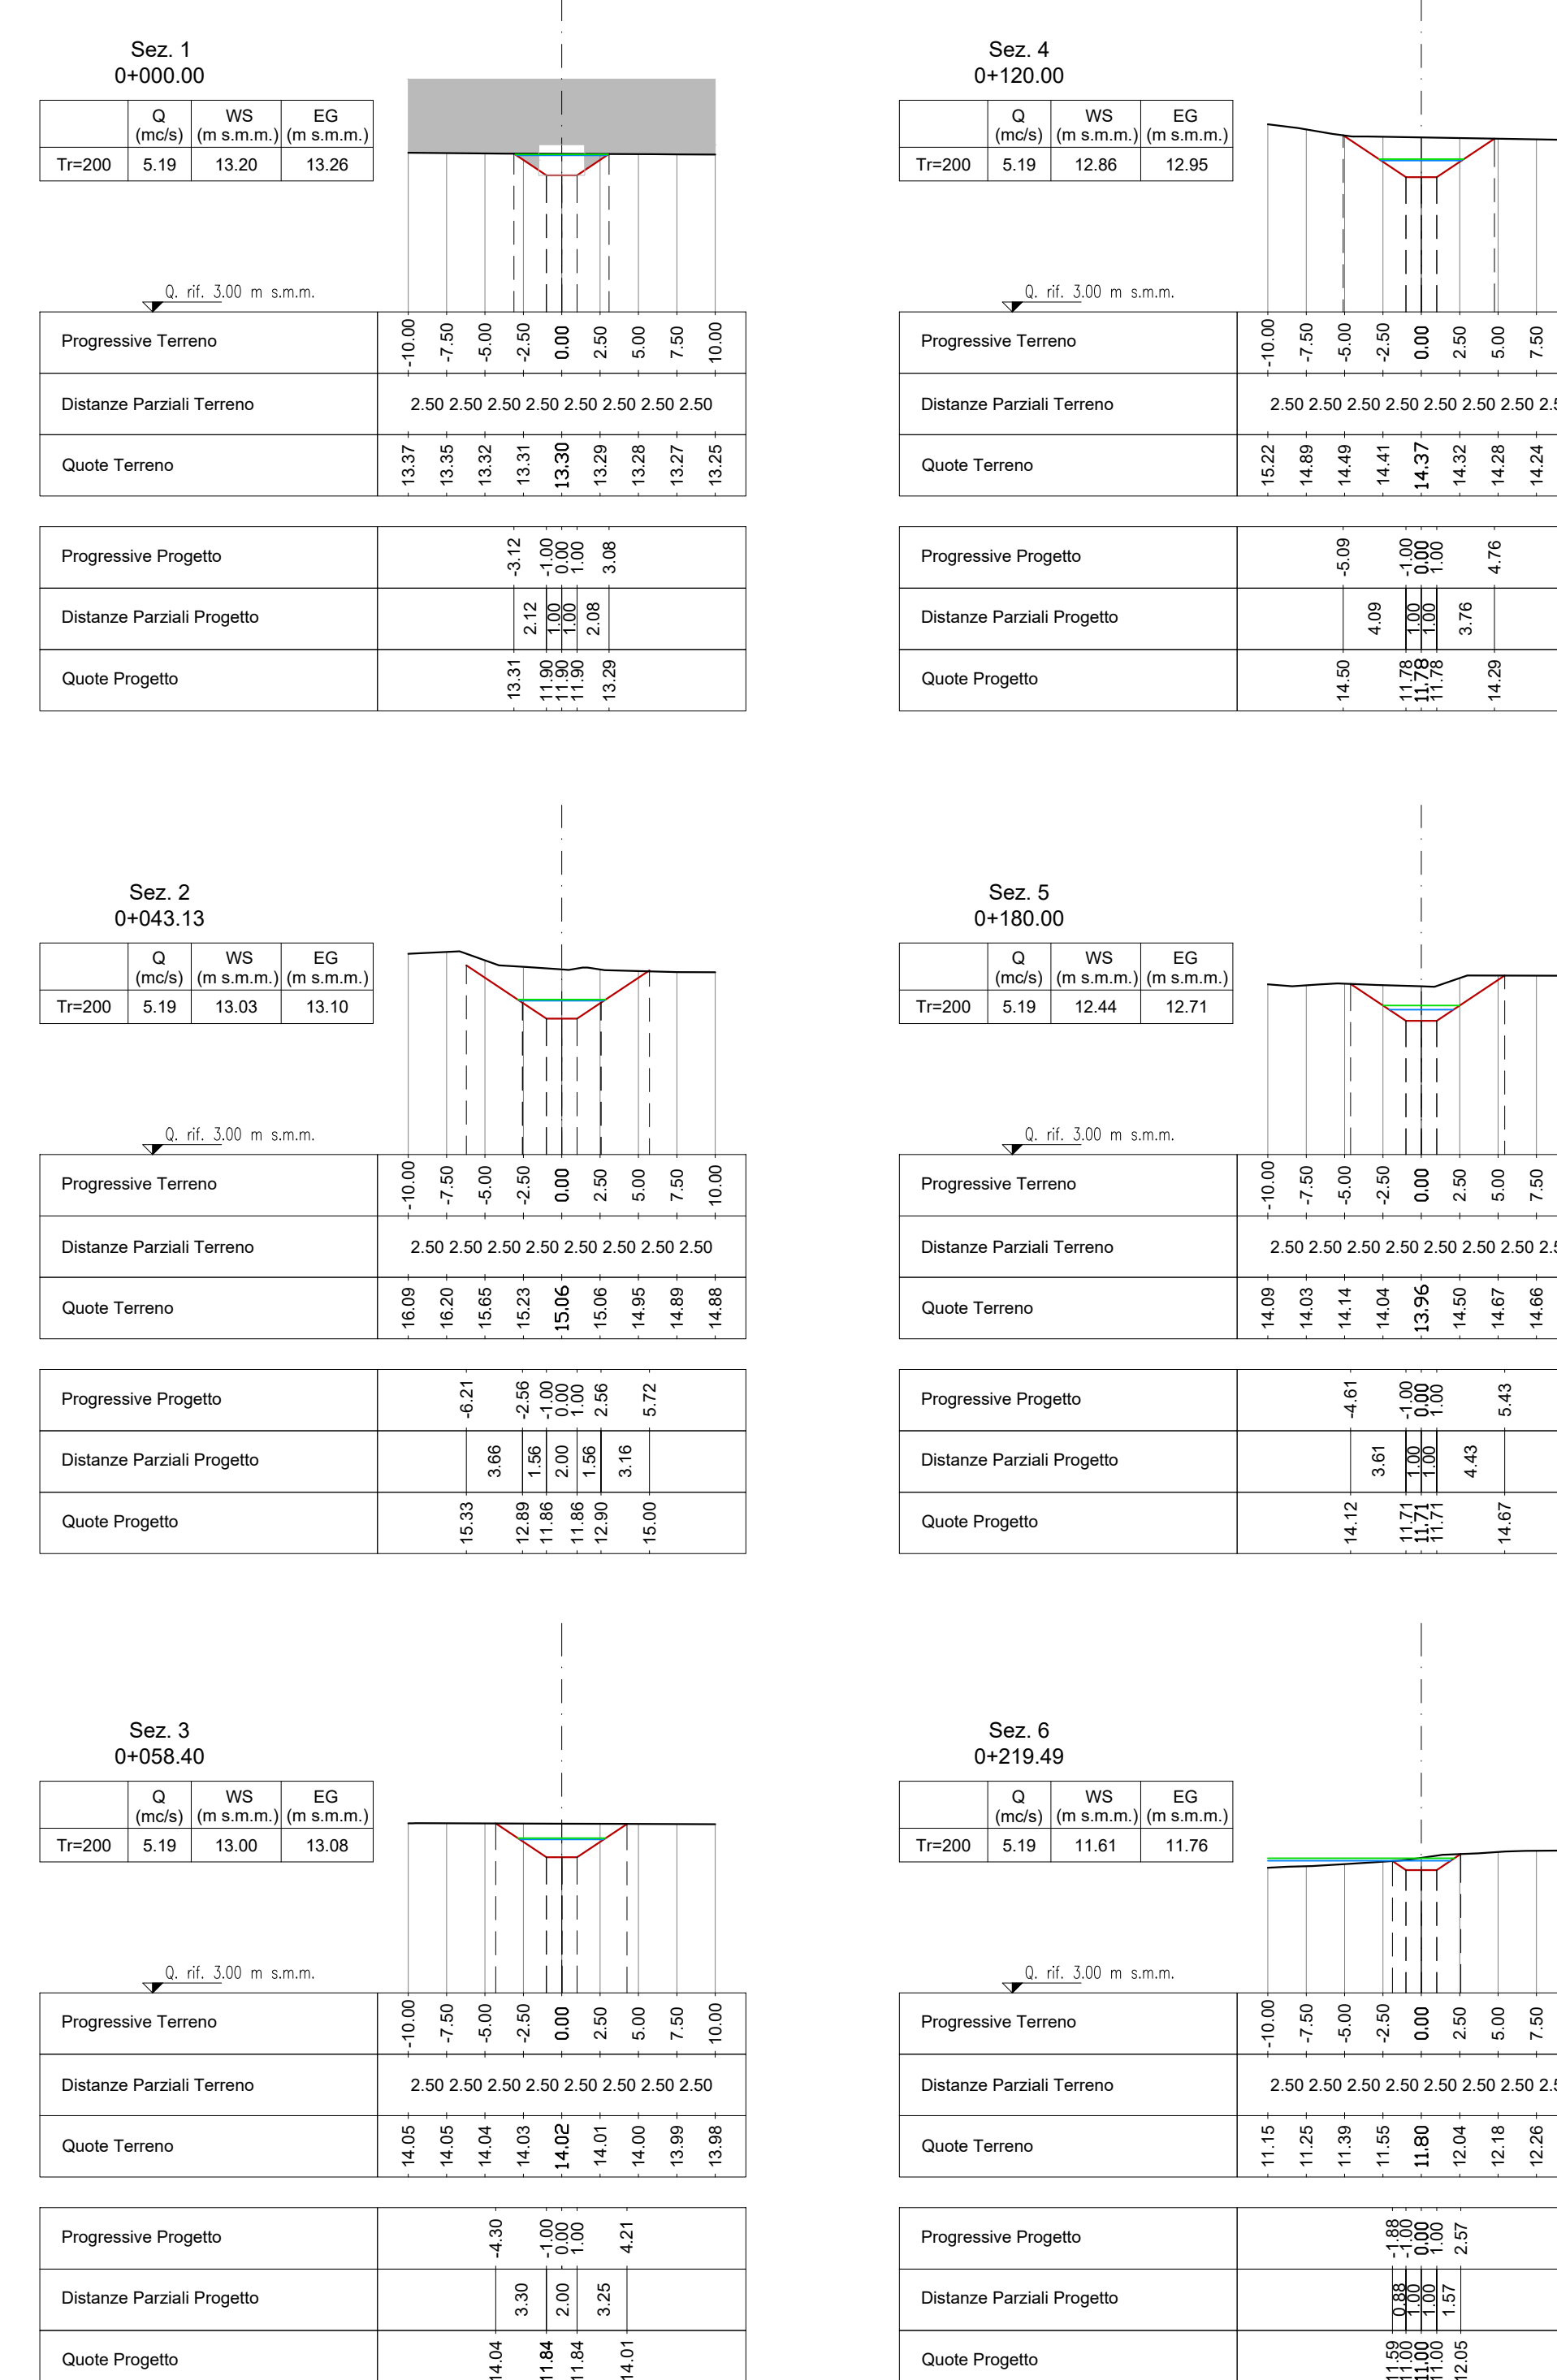

LEGENDA PLANIMETRIA

- Sez. 1 Traccia Sezioni idrauliche (vista dalle sezioni da monte a valle)
- Opere in progetto
- Idrografia
- Topografia
- Massi infillati con malta Sistemazione corso d'acqua di progetto

LEGENDA PROFILO-SEZIONI

- LINEA IDRICA (WS)
- LINEA ENERGIACA (EG)
- PROFILO DEL TERRENO DI PROGETTO
- PROFILO DEL TERRENO ESISTENTE
- PROFILO ARGINE SX
- PROFILO ARGINE DX

NR: LE QUOTE SONO ESPRESSE IN m s.m.m.

COMMITTENTE:



PROGETTAZIONE:



U.O. OPERE CIVILI E GESTIONE DELLE VARIANTI

PROGETTO DEFINITIVO

DIRETTRICE FERROVIARIA MESSINA - CATANIA - PALERMO
NUOVO COLLEGAMENTO PALERMO - CATANIA

RADDOPPIO TRATTA FIUMETORTO - LERCARA DIRAMAZIONE
LOTTO 1+2

IDROLOGIA E IDRAULICA
Sistemazione idraulica opere minori
Pianta, profilo e sezioni IN05 - Tombino al km 1+119 BP

SCALA: varie

COMMESSA LOTTO FASE ENTE TIPO DOC. OPERA/DISCIPLINA PROGR. REV.

RS3Z 00 D 09 PZ 100002 017 A

Rev.	Descrizione	Redatto	Data	Verificato	Data	Approvato	Data	Autorizzato Data
A	EMISSIONE ESECUTIVA	M. Crocchi	Gen 2020	[Signature]	Gen 2020	A. Villani	Gen 2020	A. Villani Gen 2020