
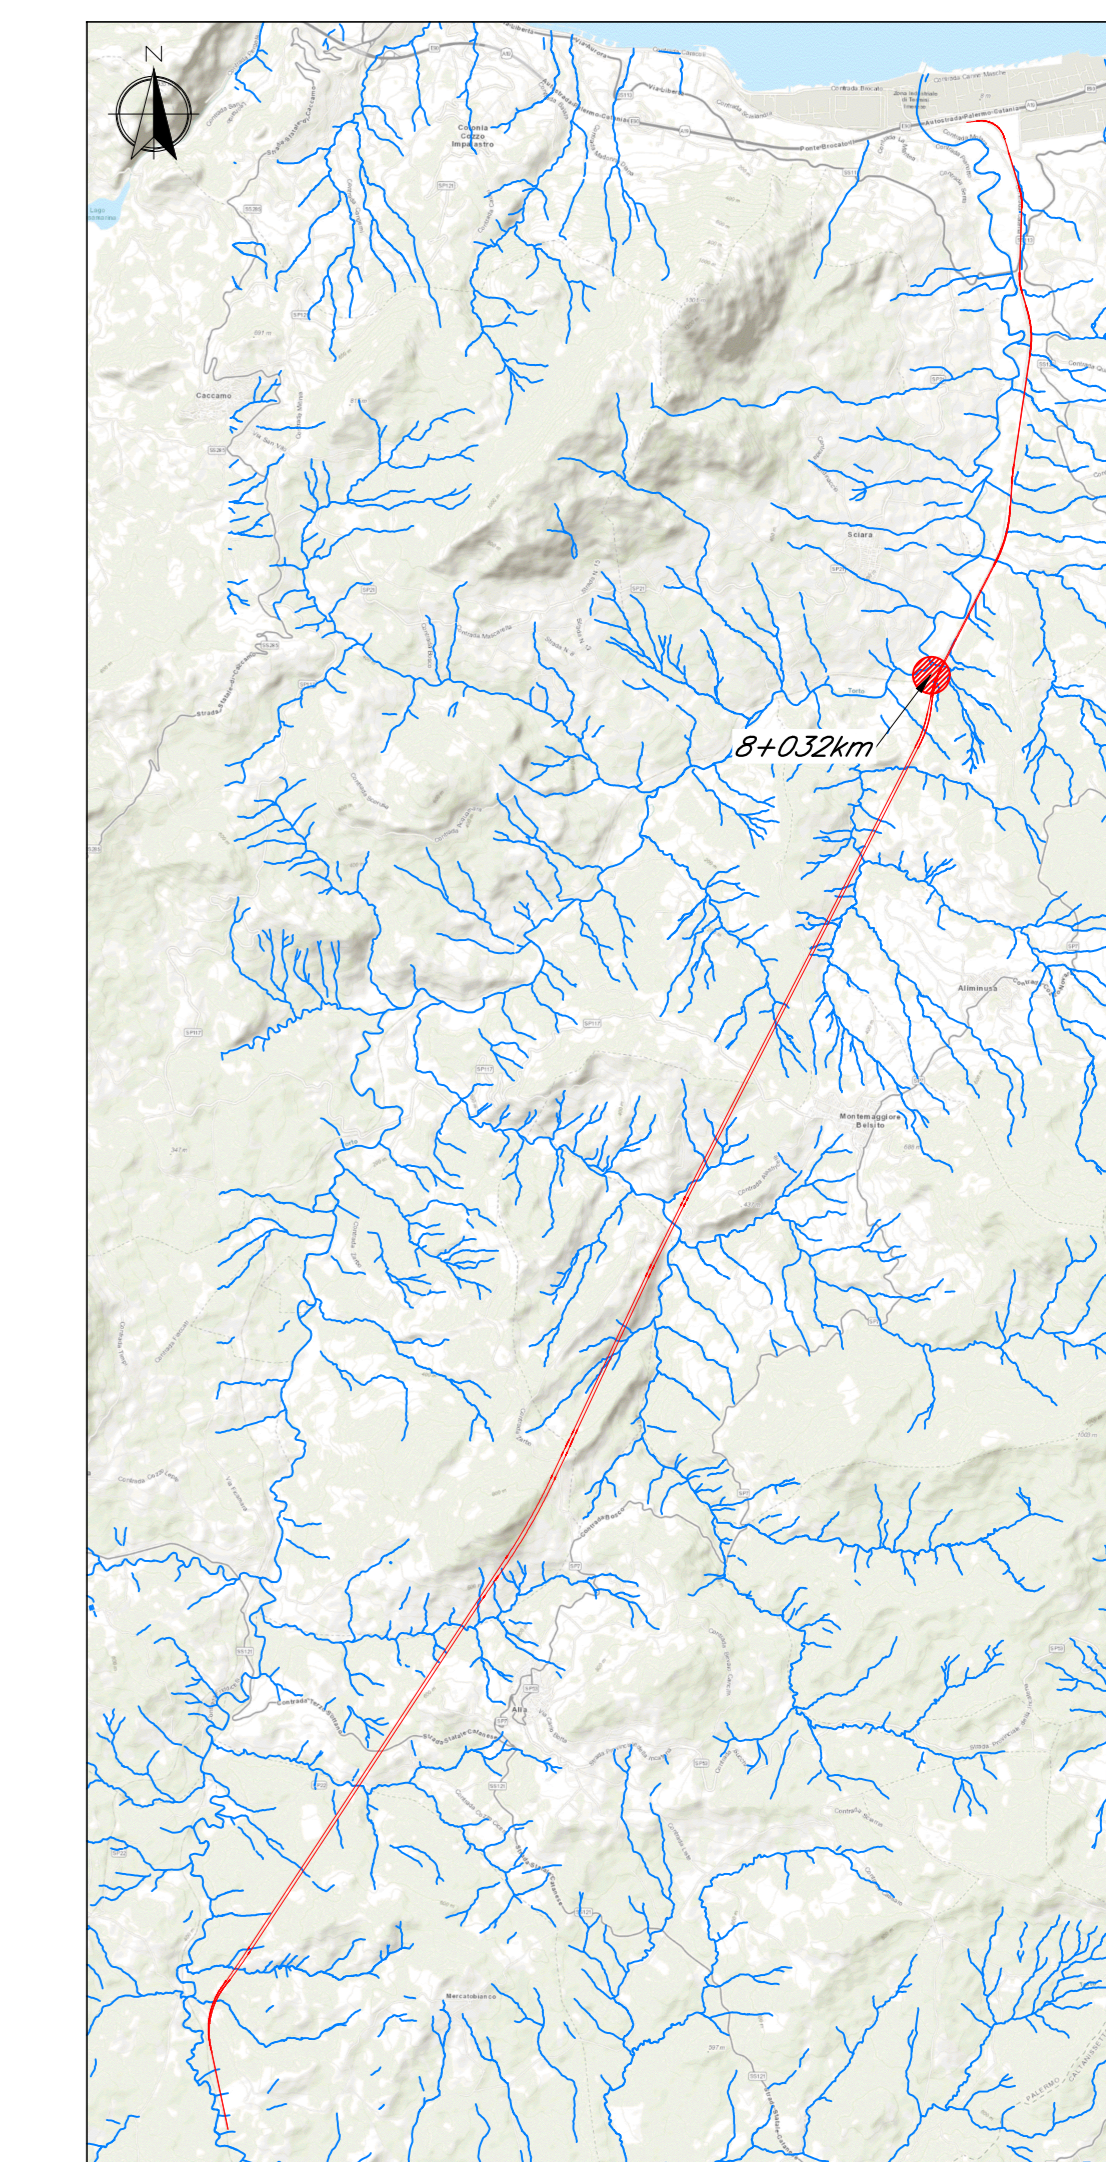
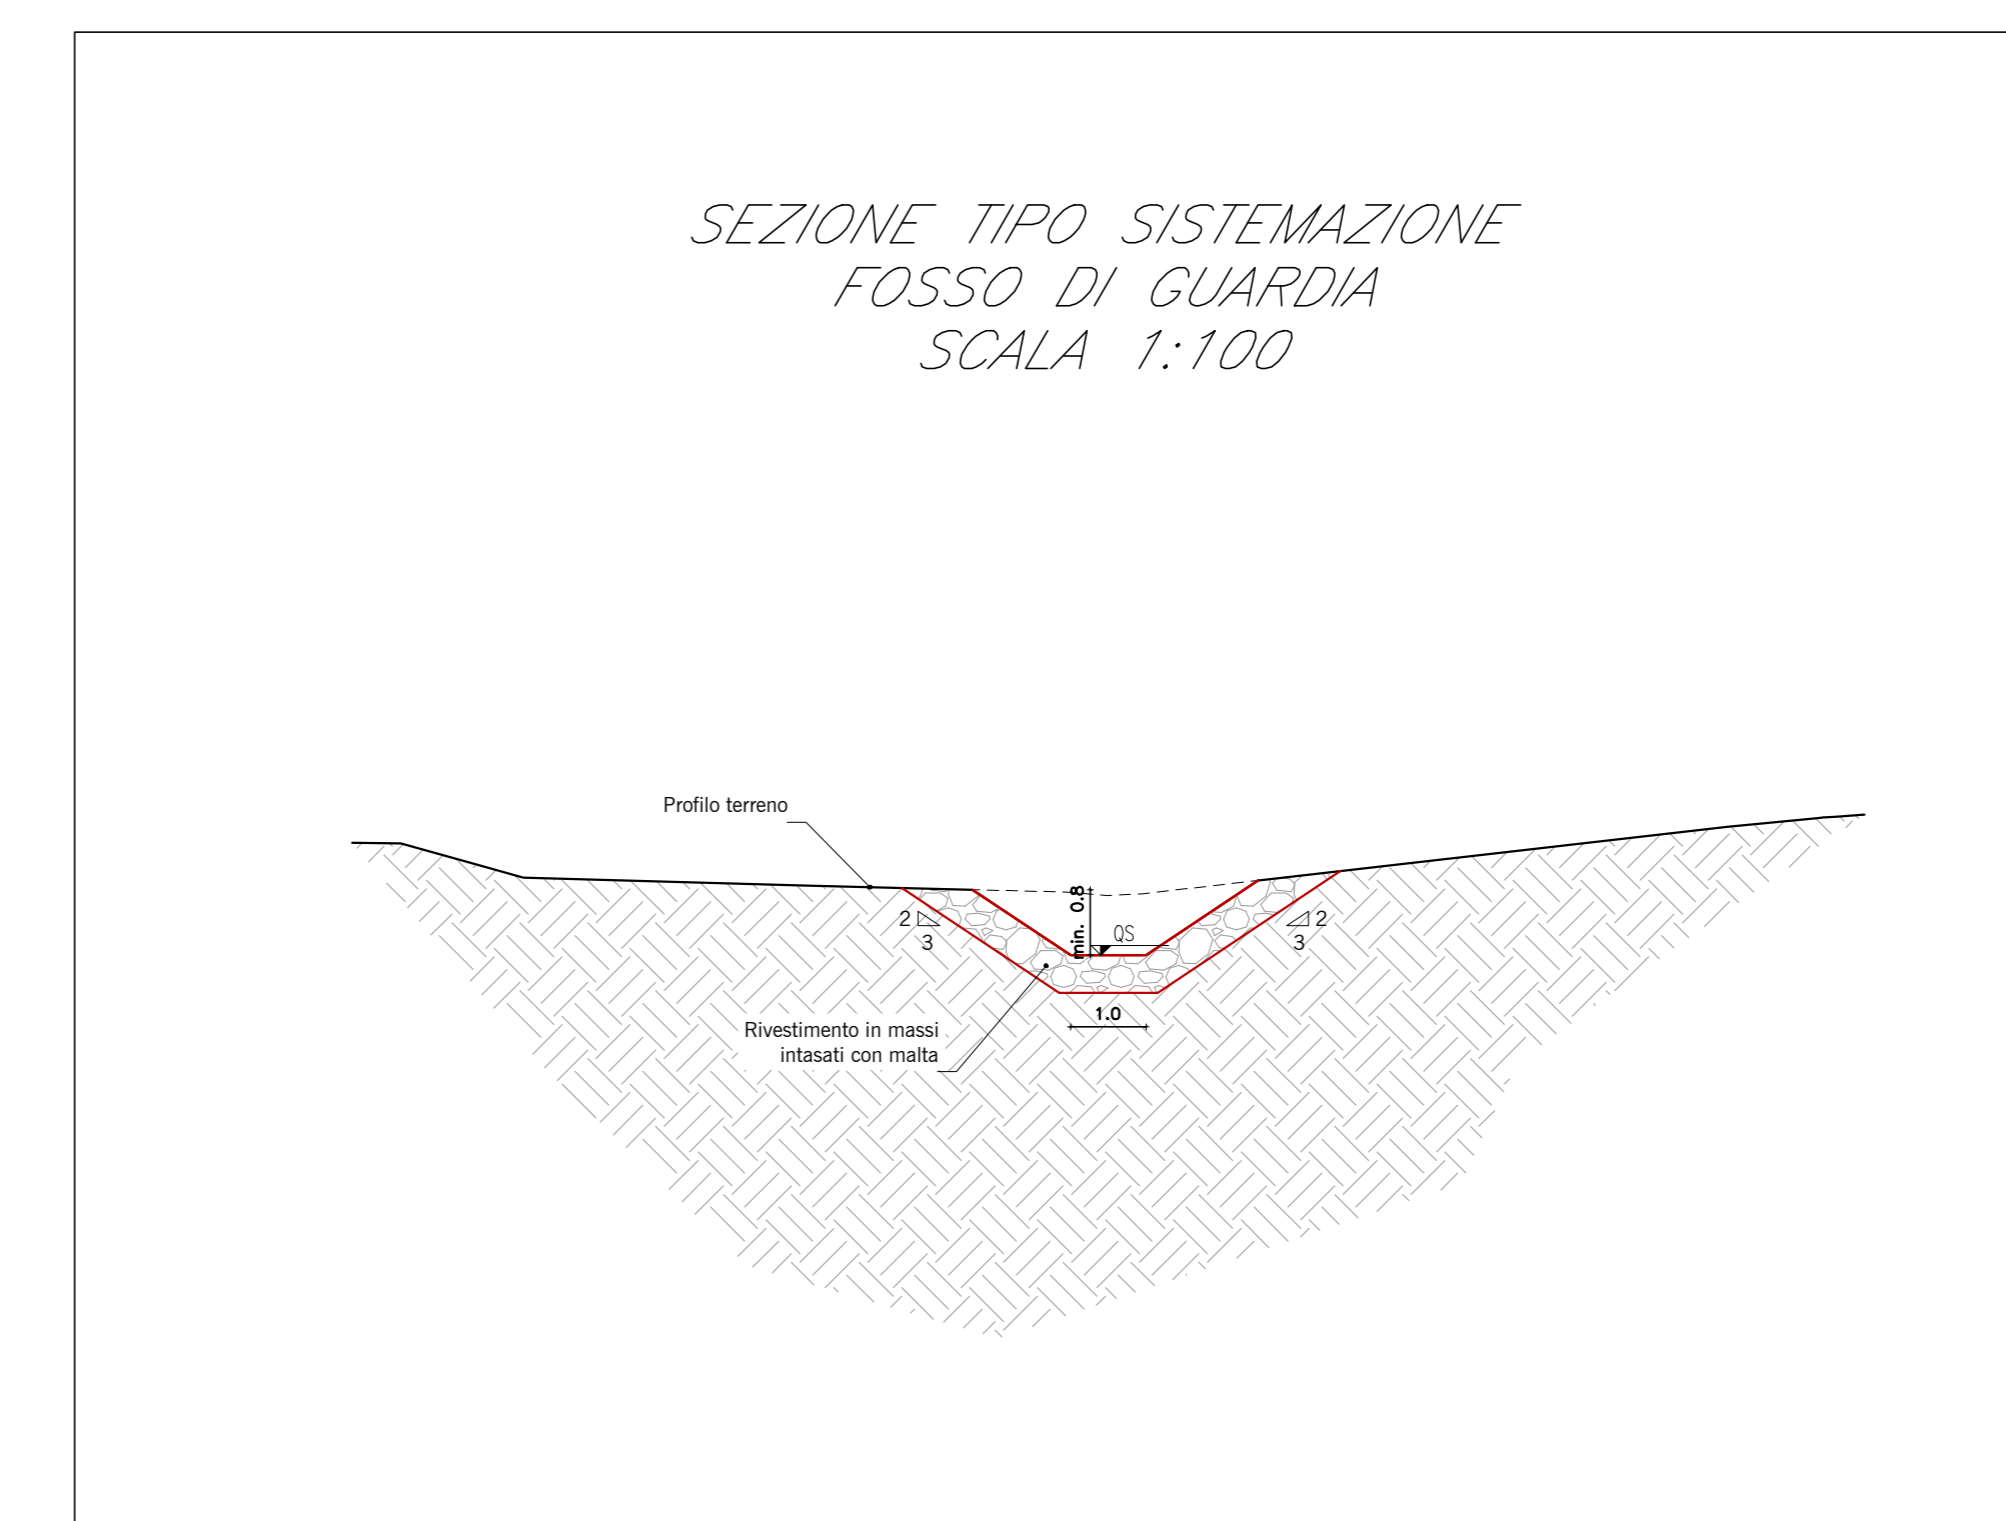


PROFLO - Scala 1:1000/100

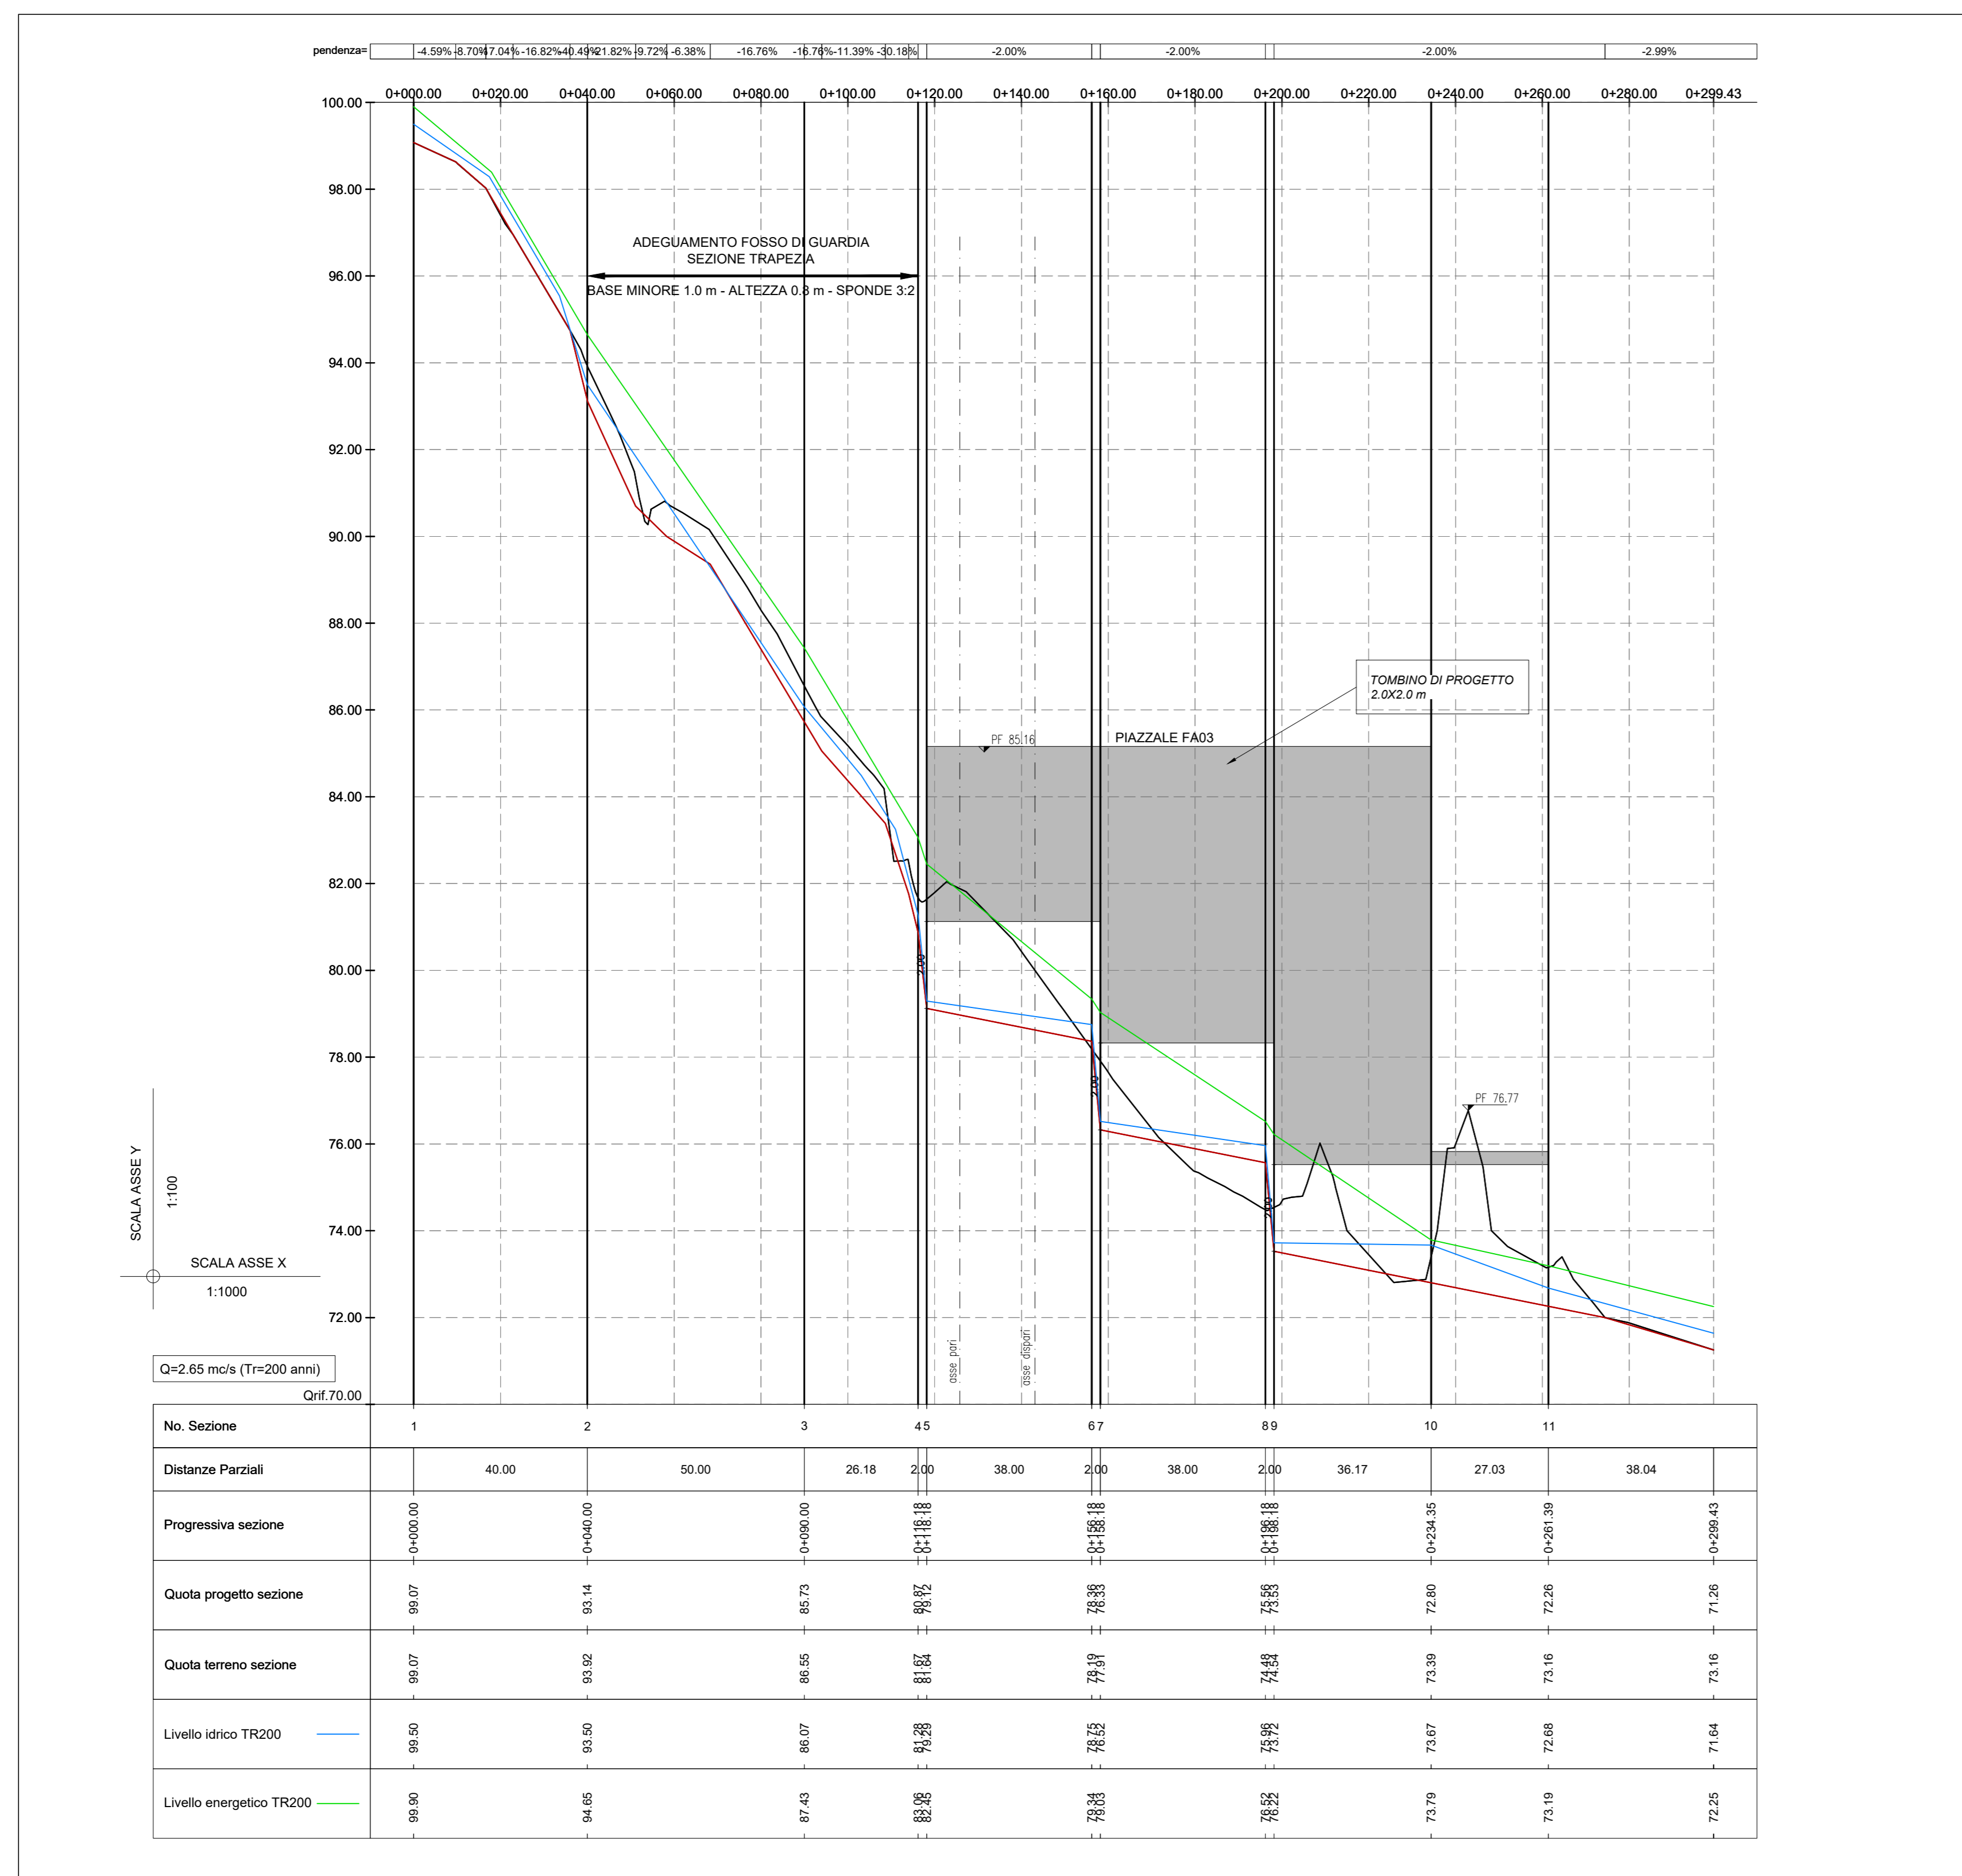

LEGENDA PLANIMETRIA

- Sez. 1: Traccia Sezioni idrauliche (foto delle sezioni da monte a valle)
- Opere in progetto
- Idrografia
- Topografia
- Massi intagliati con malta: Sistemazione corso d'acqua di progetto

LEGENDA PROFILO-SEZIONI

- Livello idrico (NS)
- Livello energia (EG)
- Profilo del terreno di progetto
- Profilo del terreno esistente
- Profilo argine SX
- Profilo argine DX

NR: LE QUOTE SONO ESPRESSE IN M. S.M.M.

COMMITTENTE: **RFI** RETE FERROVIARIA ITALIANA GRUPPO FERROVIE DELLO STATO ITALIANE

PROGETTAZIONE: **ITALFERR** GRUPPO FERROVIE DELLO STATO ITALIANE

U.O. OPERE CIVILI E GESTIONE DELLE VARIANTI

PROGETTO DEFINITIVO

DIRETTRICE FERROVIARIA MESSINA - CATANIA - PALERMO NUOVO COLLEGAMENTO PALERMO - CATANIA

RADDOPPIO TRATTA FIUMETORTO - LERCARA DIRAMAZIONE LOTTO 1+2

IDROLOGIA E IDRAULICA
Sistemazione idraulica opere minori
Pianta, profilo e sezioni IN29 - Tornino al km 8+032 BP

SCALA: varie

Rev.	Descrizione	Redatto	Data	Verificato	Data	Approvato	Data	Autorizzato Data
A	EMISSIONE ESECUTIVA	M. Cosoli	Gen 2020	A. Caporali	Gen 2020	A. Villano	Gen 2020	A. Villano Gen 2020

File: k33200092D002018A.dwg n. Etab. 09_246