SEZIONE TIPO RILEVATO CON PROTEZIONI/RIVESTIMENTI

SCALA 1:100

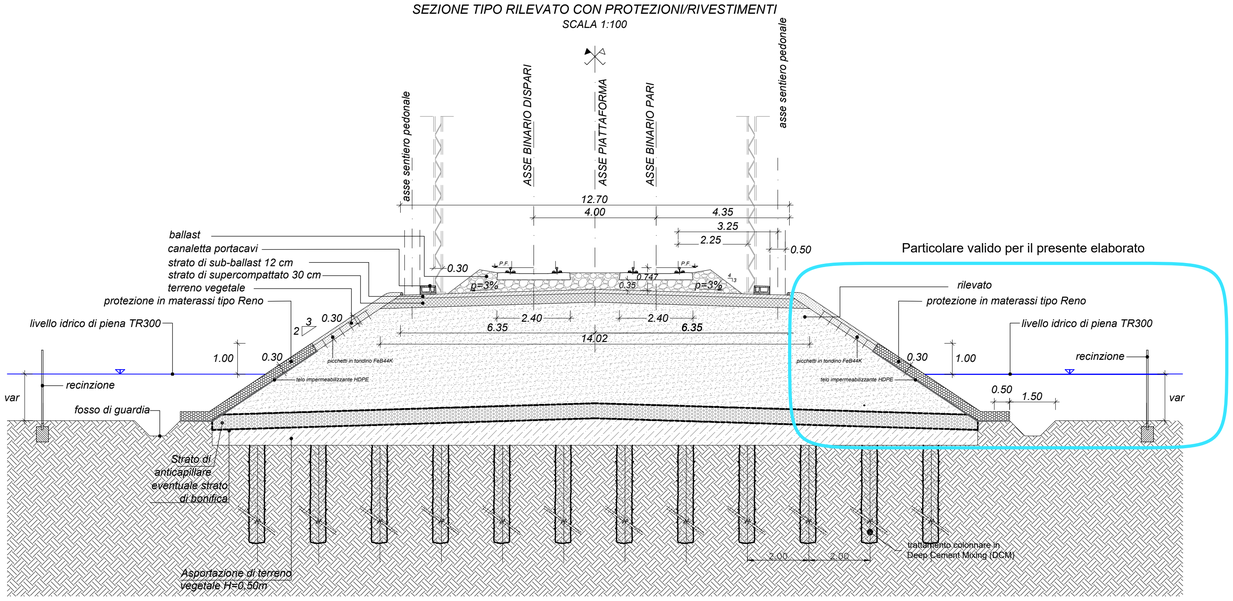

POSA DEGLI ELEMENTI ASSEMBLATI E RIEMPIMENTO

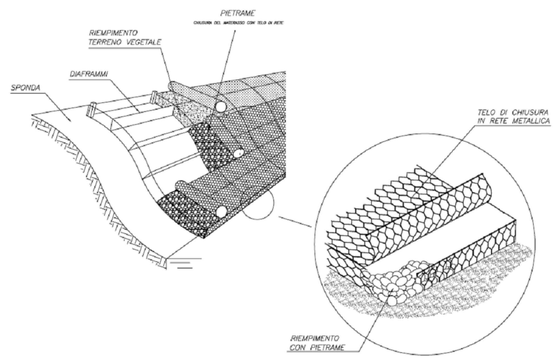

COMMITTENTE:

RFI RETE FERROVIARIA ITALIANA
GRUPPO FERROVIE DELLO STATO ITALIANE

PROGETTAZIONE:

ITALFERR
GRUPPO FERROVIE DELLO STATO ITALIANE

U.O. OPERE CIVILI E GESTIONE DELLE VARIANTI

PROGETTO DEFINITIVO

DIRETTRICE FERROVIARIA MESSINA - CATANIA - PALERMO
NUOVO COLLEGAMENTO PALERMO - CATANIA

RADDOPPIO TRATTA FIUMETORTO - LERCARA DIRAMAZIONE
LOTTO 1+2

IDROLOGIA E IDRAULICA
Tipologico Protezione della scarpata ferroviaria dall'erosione

SCALA: 1:100

COMMESSA	LOTTO	FASE	ENTE	TIPO DOC.	OPERA/DISCIPLINA	PROGR.	REV.
RS3Z	00	D	09	PA	ID0002	001	A

Rev.	Descrizione	Redatto	Data	Verificato	Data	Approvato	Data	Autorizzato Data
A	EMISSIONE ESECUTIVA	A. Cappelli	set. 2021	A. Cappelli	set. 2021	A. Barreca	set. 2021	A. Vittozzi set. 2021

ITALFERR S.p.A. Direzione Tecnica U.O. Opere Civili e Gestione delle Varianti Dott. Ing. Andrea Vittozzi Ordine degli Ingegneri della Provincia di Roma N° A 23731

File: RS3Z00D09PAID0002001A.dwg

n. Elab. 09_253_01_ID