



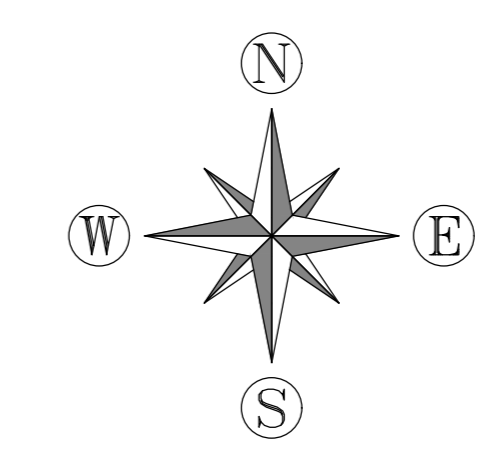

KEY PLAN

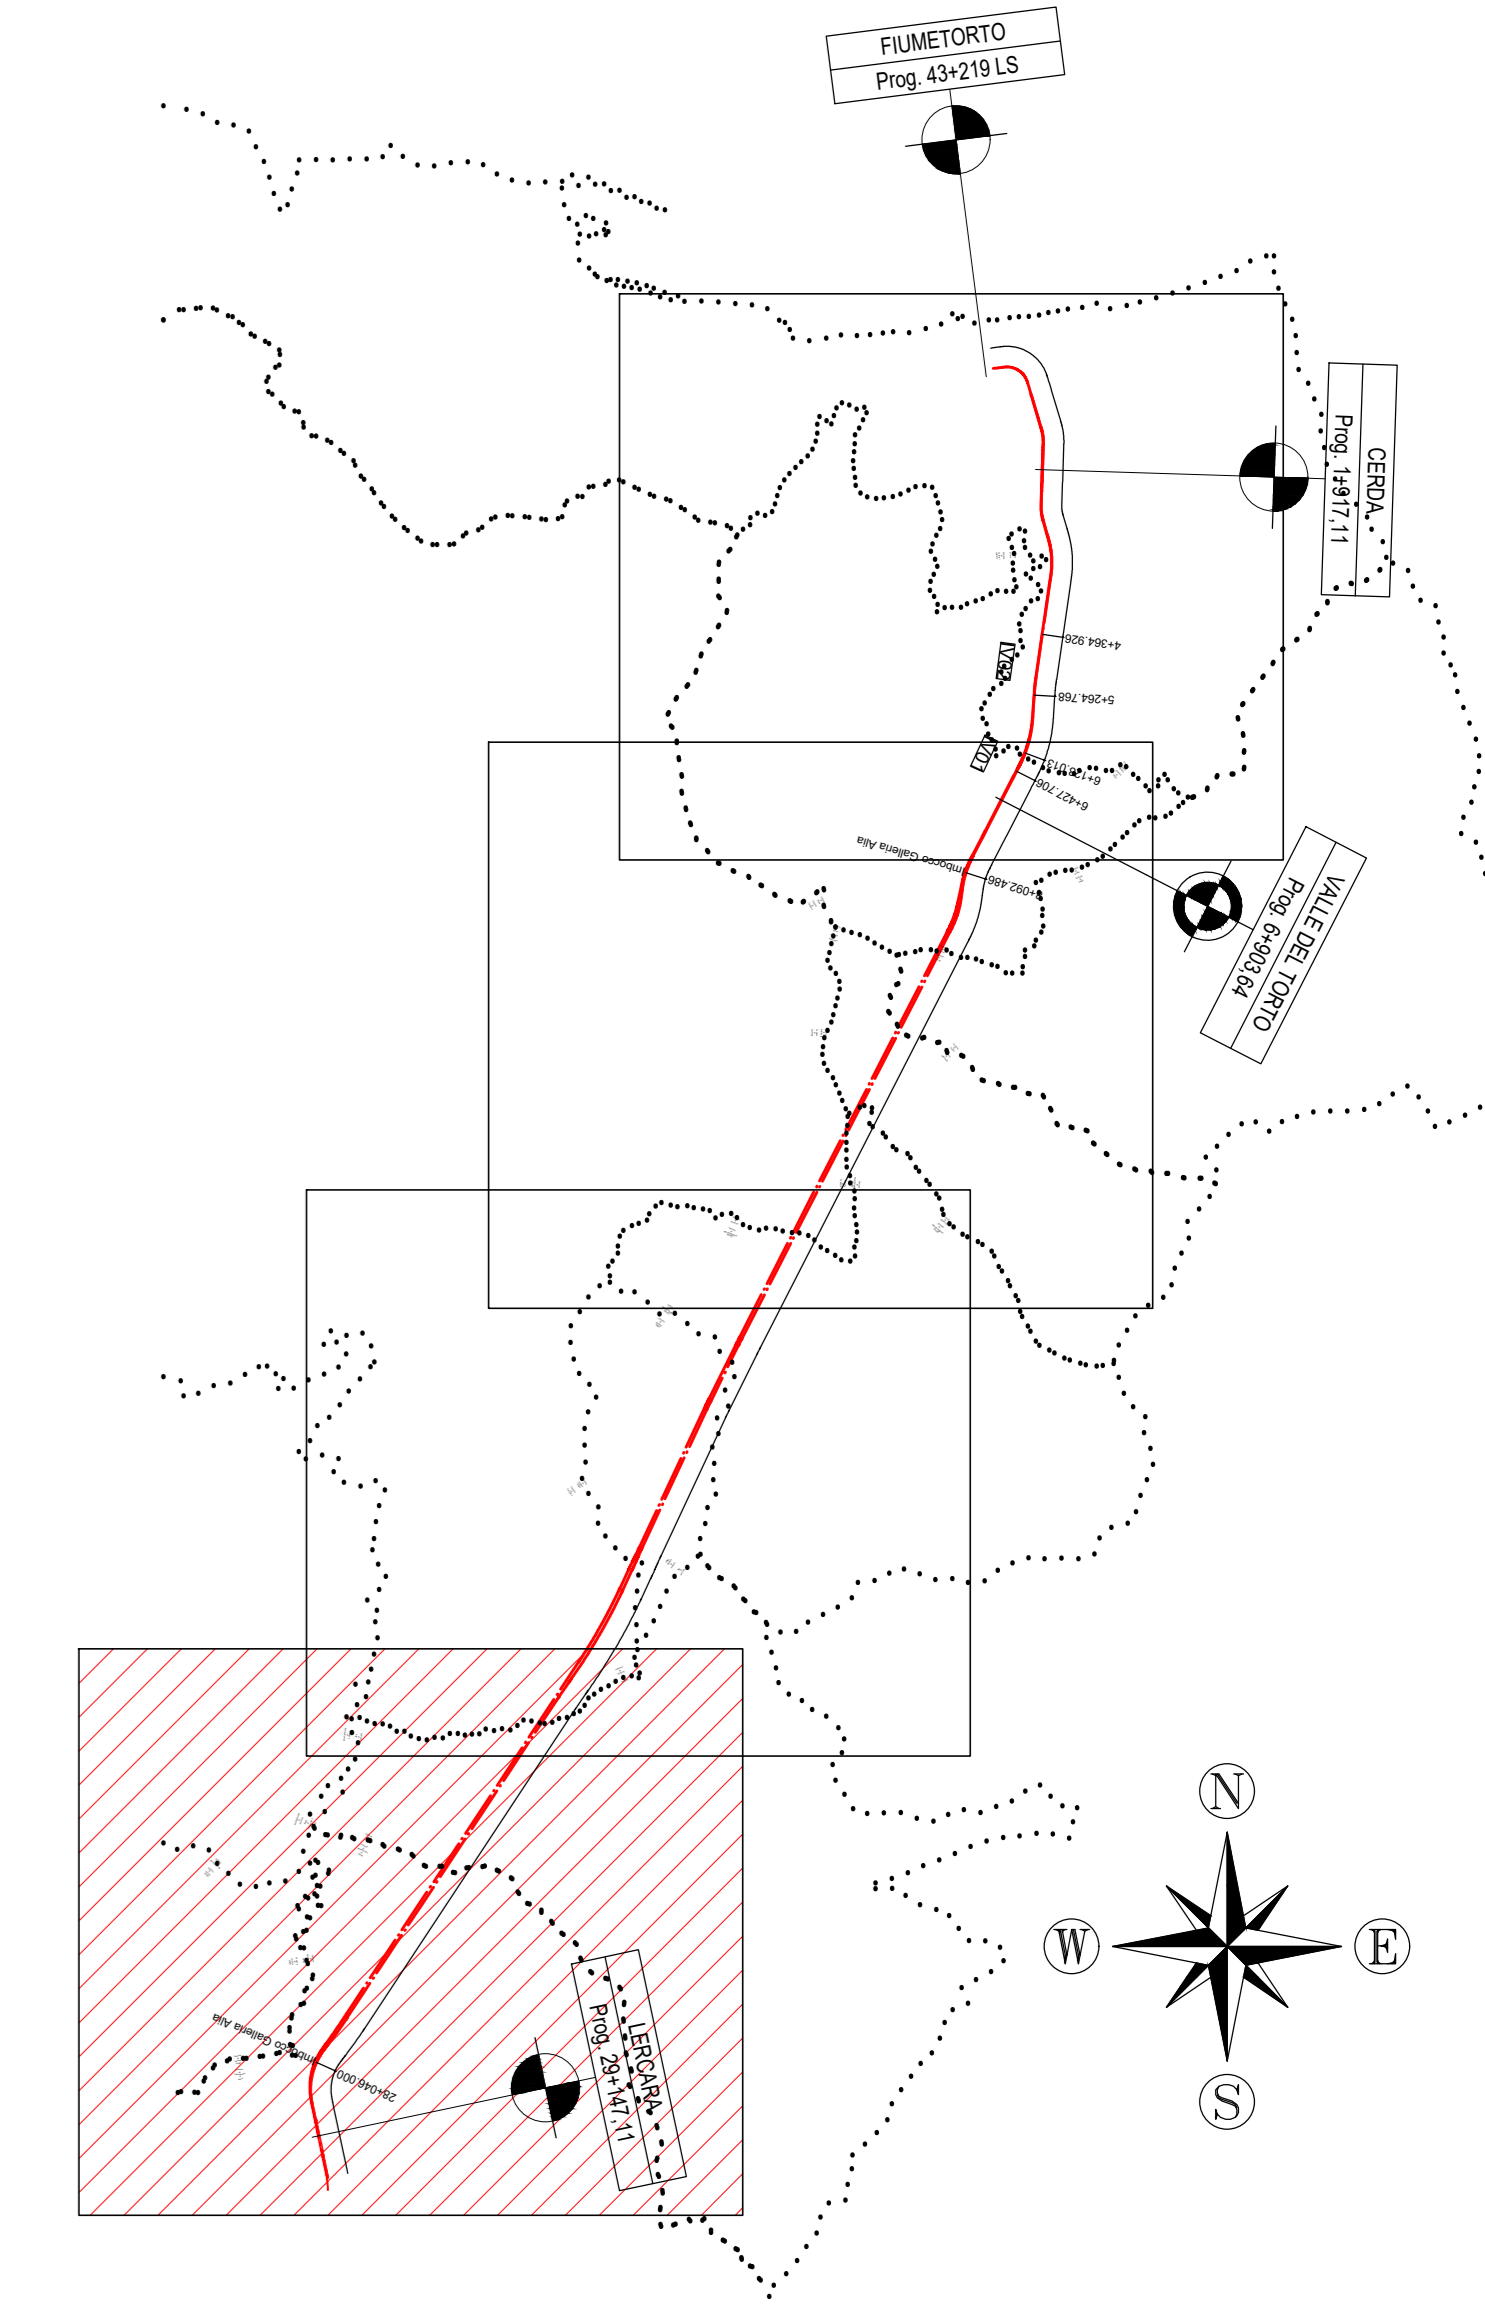

COMMITTENTE:

RFI
 RETE FERROVIARIA ITALIANA
 GRUPPO FERROVIE DELLO STATO ITALIANE

PROGETTAZIONE:

ITALFERR
 INFRASTRUTTURE FERROVIARIE

U.O. INFRASTRUTTURE NORD

PROGETTO DEFINITIVO

DIRETTRICE FERROVIARIA MESSINA - CATANIA - PALERMO
NUOVO COLLEGAMENTO PALERMO - CATANIA

RADDOPPIO TRATTA FIUMETORTO - LERCARA DIRAMAZIONE
LOTTO 1+2
LINEA

Planimetria di progetto su ortofoto - Tav. 4/4

SCALA:
1:10000

Rev.	Descrizione	Redatto	Data	Verificato	Data	Approvato	Data	Autorizzato Data
A	EMISSIONE ESECUTIVA	C. INTERRA	Gennaio 2020	F. C. INTERRA	Gennaio 2020	A. INTERRA	Gennaio 2020	20/01/2020
B	1° AGG. A CONSEGNA CALLUP	C. INTERRA	Maggio 2020	F. C. INTERRA	Maggio 2020	A. INTERRA	Maggio 2020	18/05/2020
C	AGGIORNAMENTO PER COS	C. INTERRA	Settembre 2021	F. C. INTERRA	Settembre 2021	A. INTERRA	Settembre 2021	01/09/2021

File: RS33Z00D26P4IF0101004C.dwg n. Elab.: _____