

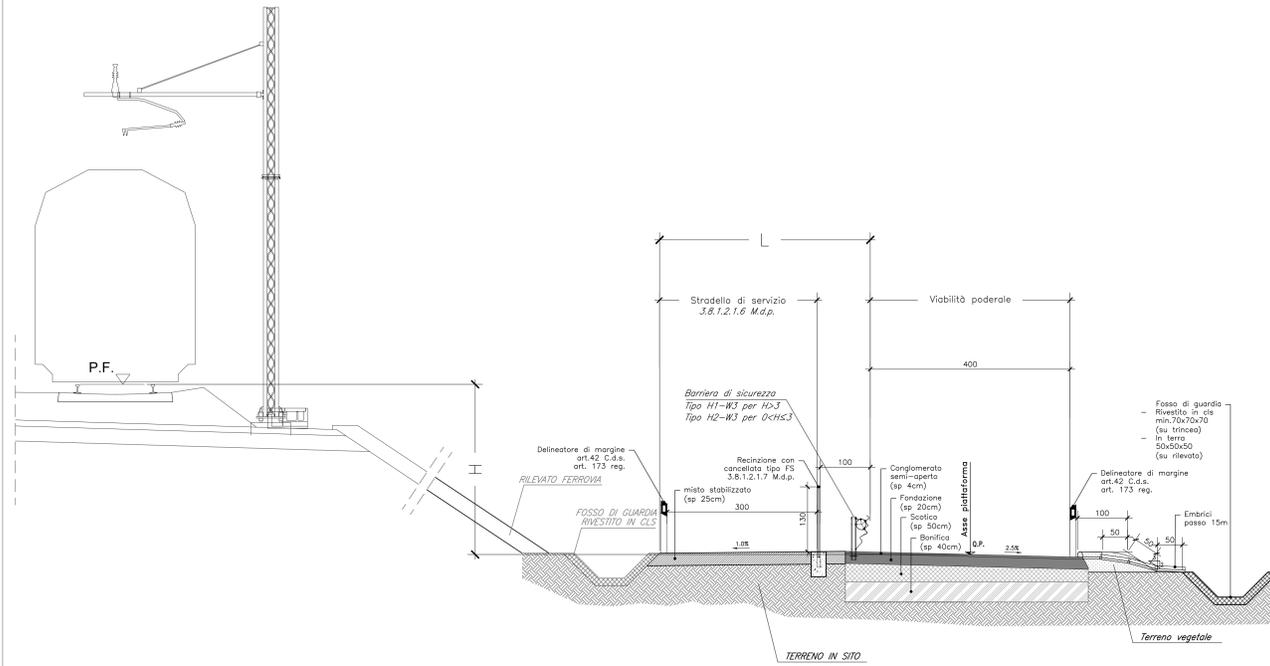


Sezione A-A

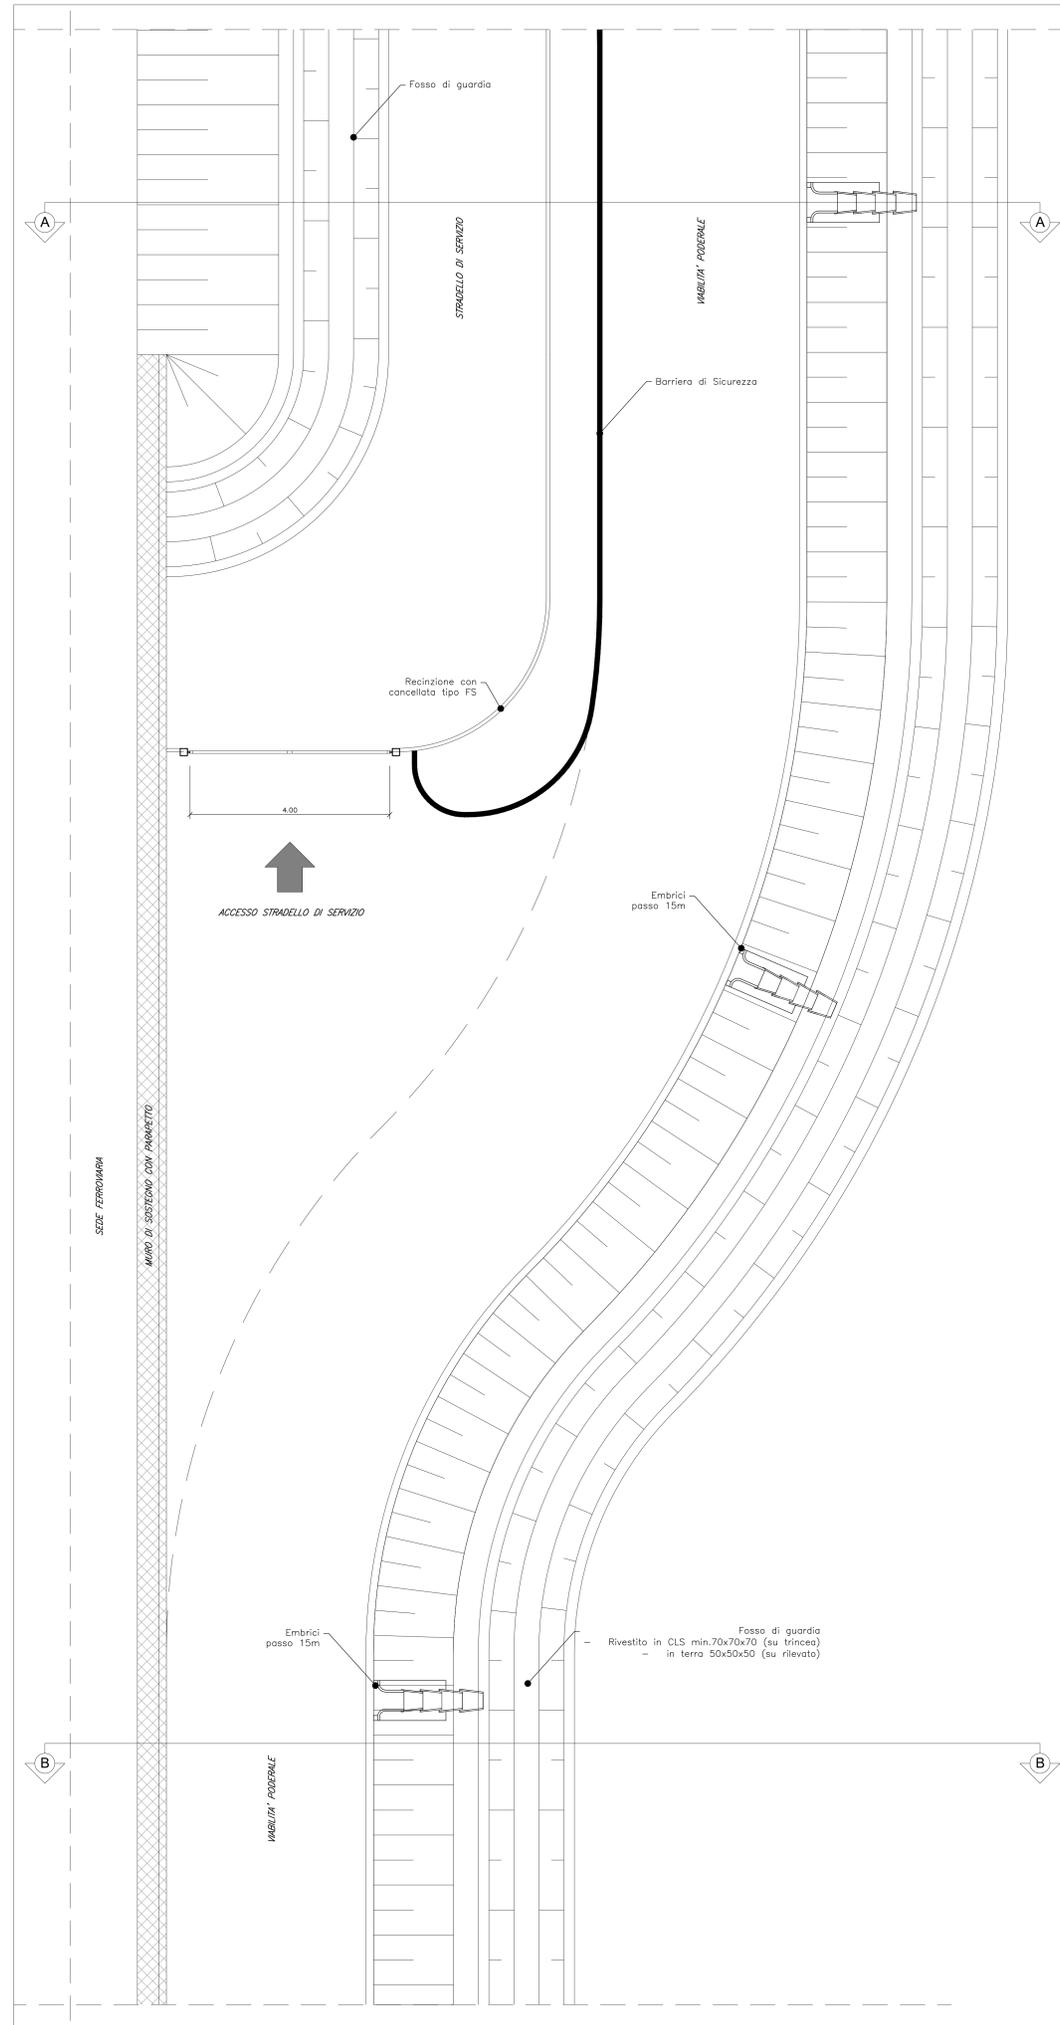

Sezione B-B

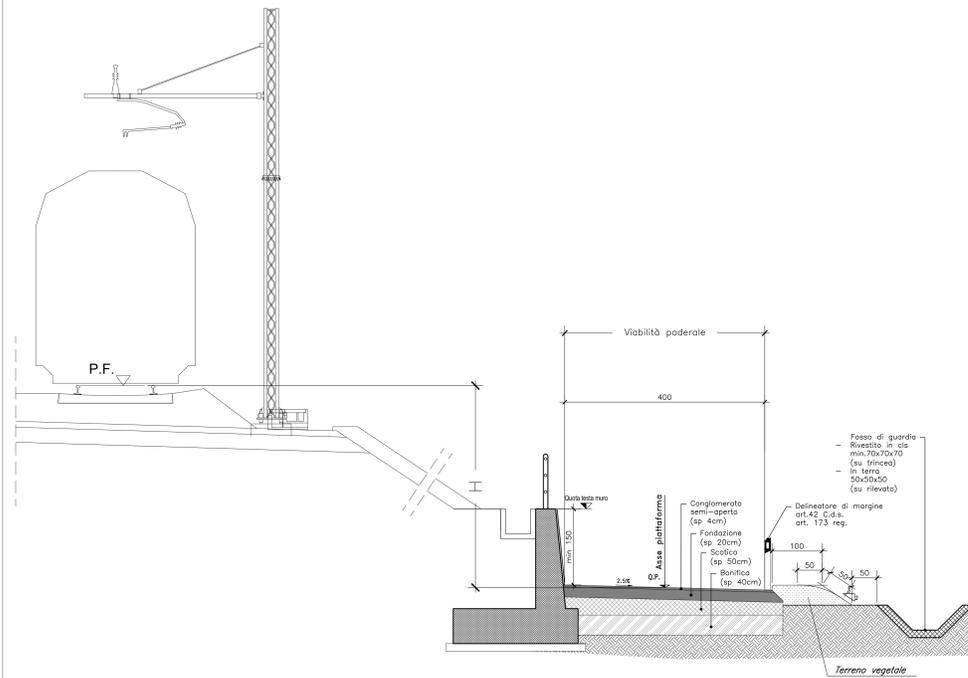

NOTE:
 - Per i dettagli relativi al rilevato all'elaborato RS320078B2000001-2-3-4
 - Per i dettagli delle Opere Civili si rimanda all'elaborato RS320078B200000008
 - Per i dettagli sulla Sezione Tipo Ferroviaria si rimanda all'elaborato RS3200078B2000001007

PARTICOLARE SOVRASTRUTTURA STRADALE

PRIMOZONA - Tipo 3
 solo 120

PRIMOZONA - Tipo 4
 solo 120

STATO DI USURA, STATO DI COLLEGAMENTO DIRIZZO, STATO DI BASE, STATO DI FONDAZIONE

SOVRASTRUTTURA STRADALE
 Viabilità, Parametrizzazione

COMMITTENTE: **RFI**
 RETE FERROVIARIA ITALIANA
 GRUPPO FERROVIE DELLO STATO ITALIANO

PROGETTAZIONE: **ITALFERR**
 GRUPPO FERROVIE DELLO STATO ITALIANO

U.O. INFRASTRUTTURE SUD
PROGETTO DEFINITIVO

DIRETTRICE FERROVIARIA MESSINA - CATANIA - PALERMO
 NUOVO COLLEGAMENTO PALERMO - CATANIA

RADDOPPIO TRATTA FIUMETORTO - LERCARA DIRAMAZIONE
 LOTTO 1+2

OPERE CIVILI GENERALI
 SEZIONI TIPO STRADALI

SEZIONI TIPO IN RILEVATO - DETTAGLIO STRADELLO IN STRETTO AFFIANCAMENTO

SCALA: 1:50

COMMESSA LOTTO FASE ENTE TIPO DOC. OPERA/DISCIPLINA Progr. REV.

RS3Z 00 D 78 WB NV0000 007 C

Rev.	Descrizione	Redatto	Data	Verificato	Data	Approvato	Data	Autorizzato Data
A	Emissione esecutiva	Italo Sileri	Genno 2021	A. Francioso	Genno 2021	A. Serrano	Maggi 2021	D. Turchi Febbrai 2021
B	1° rigo a consegna CSLLPV	Italo Sileri	Maggi 2021	A. Francioso	Maggi 2021	A. Serrano	Maggi 2021	
C	Emissione esecutiva - Aggiornamento per aspetti	A. La Tessa P. Caporaso	Febbrai 2021	A. Francioso	Febbrai 2021	A. Serrano	Febbrai 2021	

File: RS320078B20000007C.dwg n. Elab.: 76_036