




SEZIONE TIPO IN RILEVATO - Hr il < 0.90m

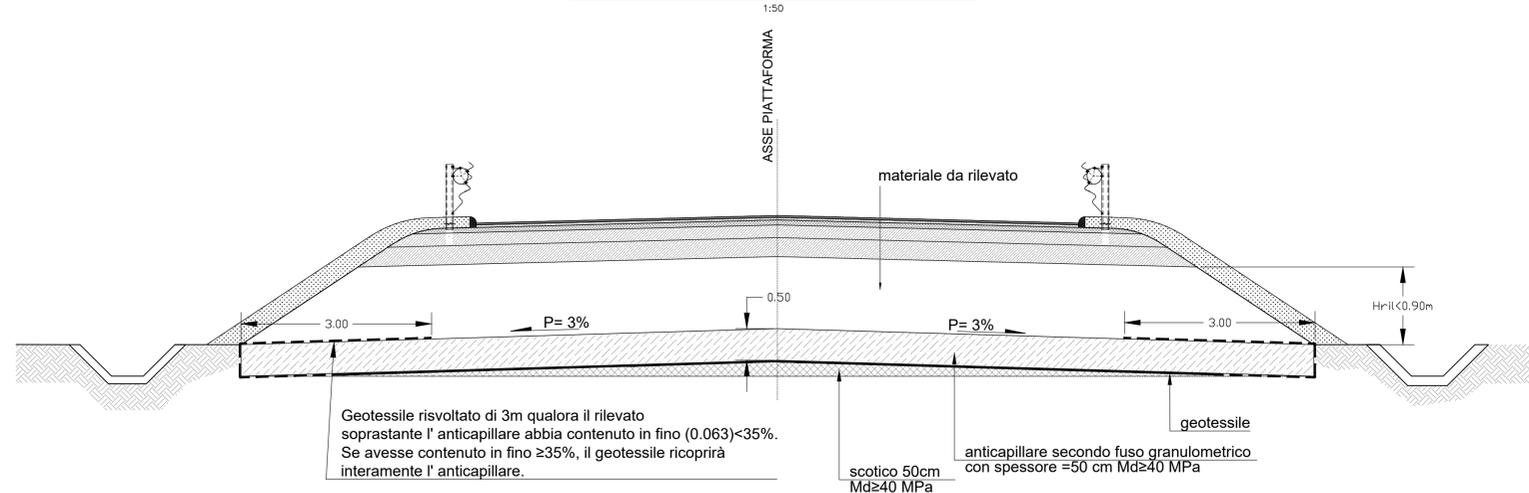


SEZIONE TIPO IN RILEVATO - 0.90m < Hr il < 1.10m

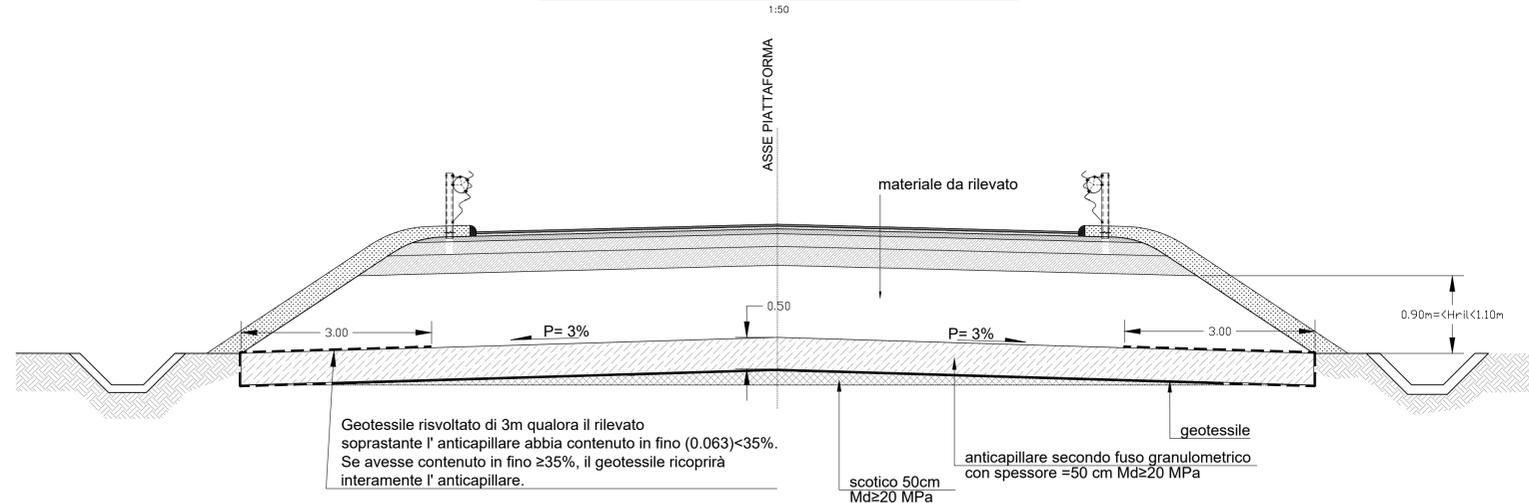

SEZIONE TIPO IN RILEVATO - Hr il > 1.10m

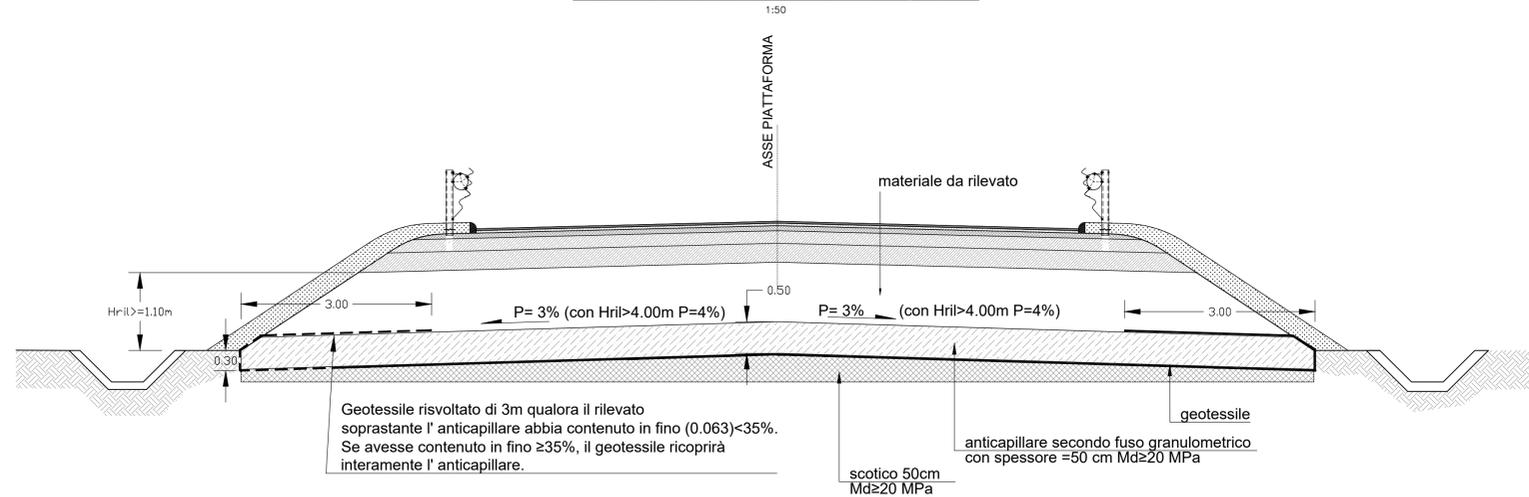

PARTICOLARE: SICURVIA 1:10
(le dimensioni sono espresse in mm)

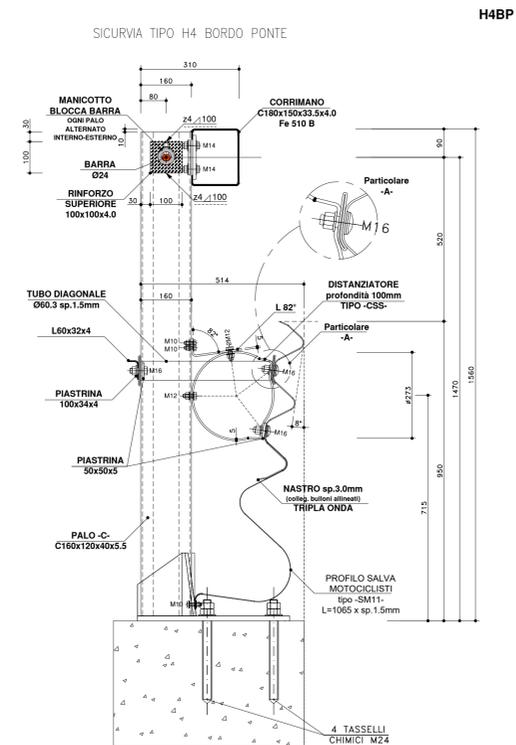

Strato di terreno anticapillare

- per i rilevati di altezza $\geq 1.10m$ sarà posizionato con l'intradosso alla quota -30 cm dal piano campagna in corrispondenza del piede del rilevato e sarà conformato a schiena d'asino con pendenza pari al 3% per rilevati di altezza $\leq 4m$ e con pendenza pari al 4% per i rilevati di altezza $> 4m$; il modulo di deformazione dovrà essere $\geq 20 MPa$.
- per i rilevati di altezza $\geq 0.90m$ e $< 1.10m$ sarà posizionato con l'estradosso alla quota del piano campagna in corrispondenza del piede del rilevato e sarà conformato a schiena d'asino con pendenza pari al 3%; il modulo di deformazione dovrà essere $\geq 20 MPa$.
- per i rilevati di altezza $< 0.90m$ sarà posizionato con l'estradosso alla quota del piano campagna in corrispondenza del piede del rilevato e sarà conformato a schiena d'asino con pendenza pari al 3%; il modulo di deformazione dovrà essere $\geq 20 MPa$.

Nota: per altezza rilevato si intende la differenza di quota tra il ciglio del supercompattato e il piano campagna.

COMMITTENTE: **RFI** RETE FERROVIARIA ITALIANA GRUPPO FERROVIE DELLO STATO ITALIANE

PROGETTAZIONE: **ITALFERR** GRUPPO FERROVIE DELLO STATO ITALIANE

U.O. INFRASTRUTTURE SUD
PROGETTO DEFINITIVO
 DIRETTRICE FERROVIARIA MESSINA - CATANIA - PALERMO
 NUOVO COLLEGAMENTO PALERMO - CATANIA
 RADDOPPIO TRATTA FIUMETORTO - LERCARA DIRAMAZIONE
 LOTTO 1+2
 OPERE CIVILI GENERALI
 SEZIONI TIPO STRADALI

SEZIONI TIPO - PARTICOLARI COSTRUTTIVI

SCALA: **1:50**

Rev.	Descrizione	Redatto	Data	Verificato	Data	Approvato	Data	Autorizzato Data
A	Emissione esecutiva	Italo Sideri	Genno 2020	A. Fiancomano L. Farini	Genno 2020	A. Baracca	Maggio 2020	D. Tiberi Febbraio 2021
B	Emissione esecutiva - Aggiornamento per appalto	A. La Tessa P. Ciavatta	Febbraio 2021	A. Fiancomano P. Ciavatta	Febbraio 2021	A. Baracca	Febbraio 2021	

File: RS3Z00D78WBNV000008B.dwg n. Elab.: 78_037