


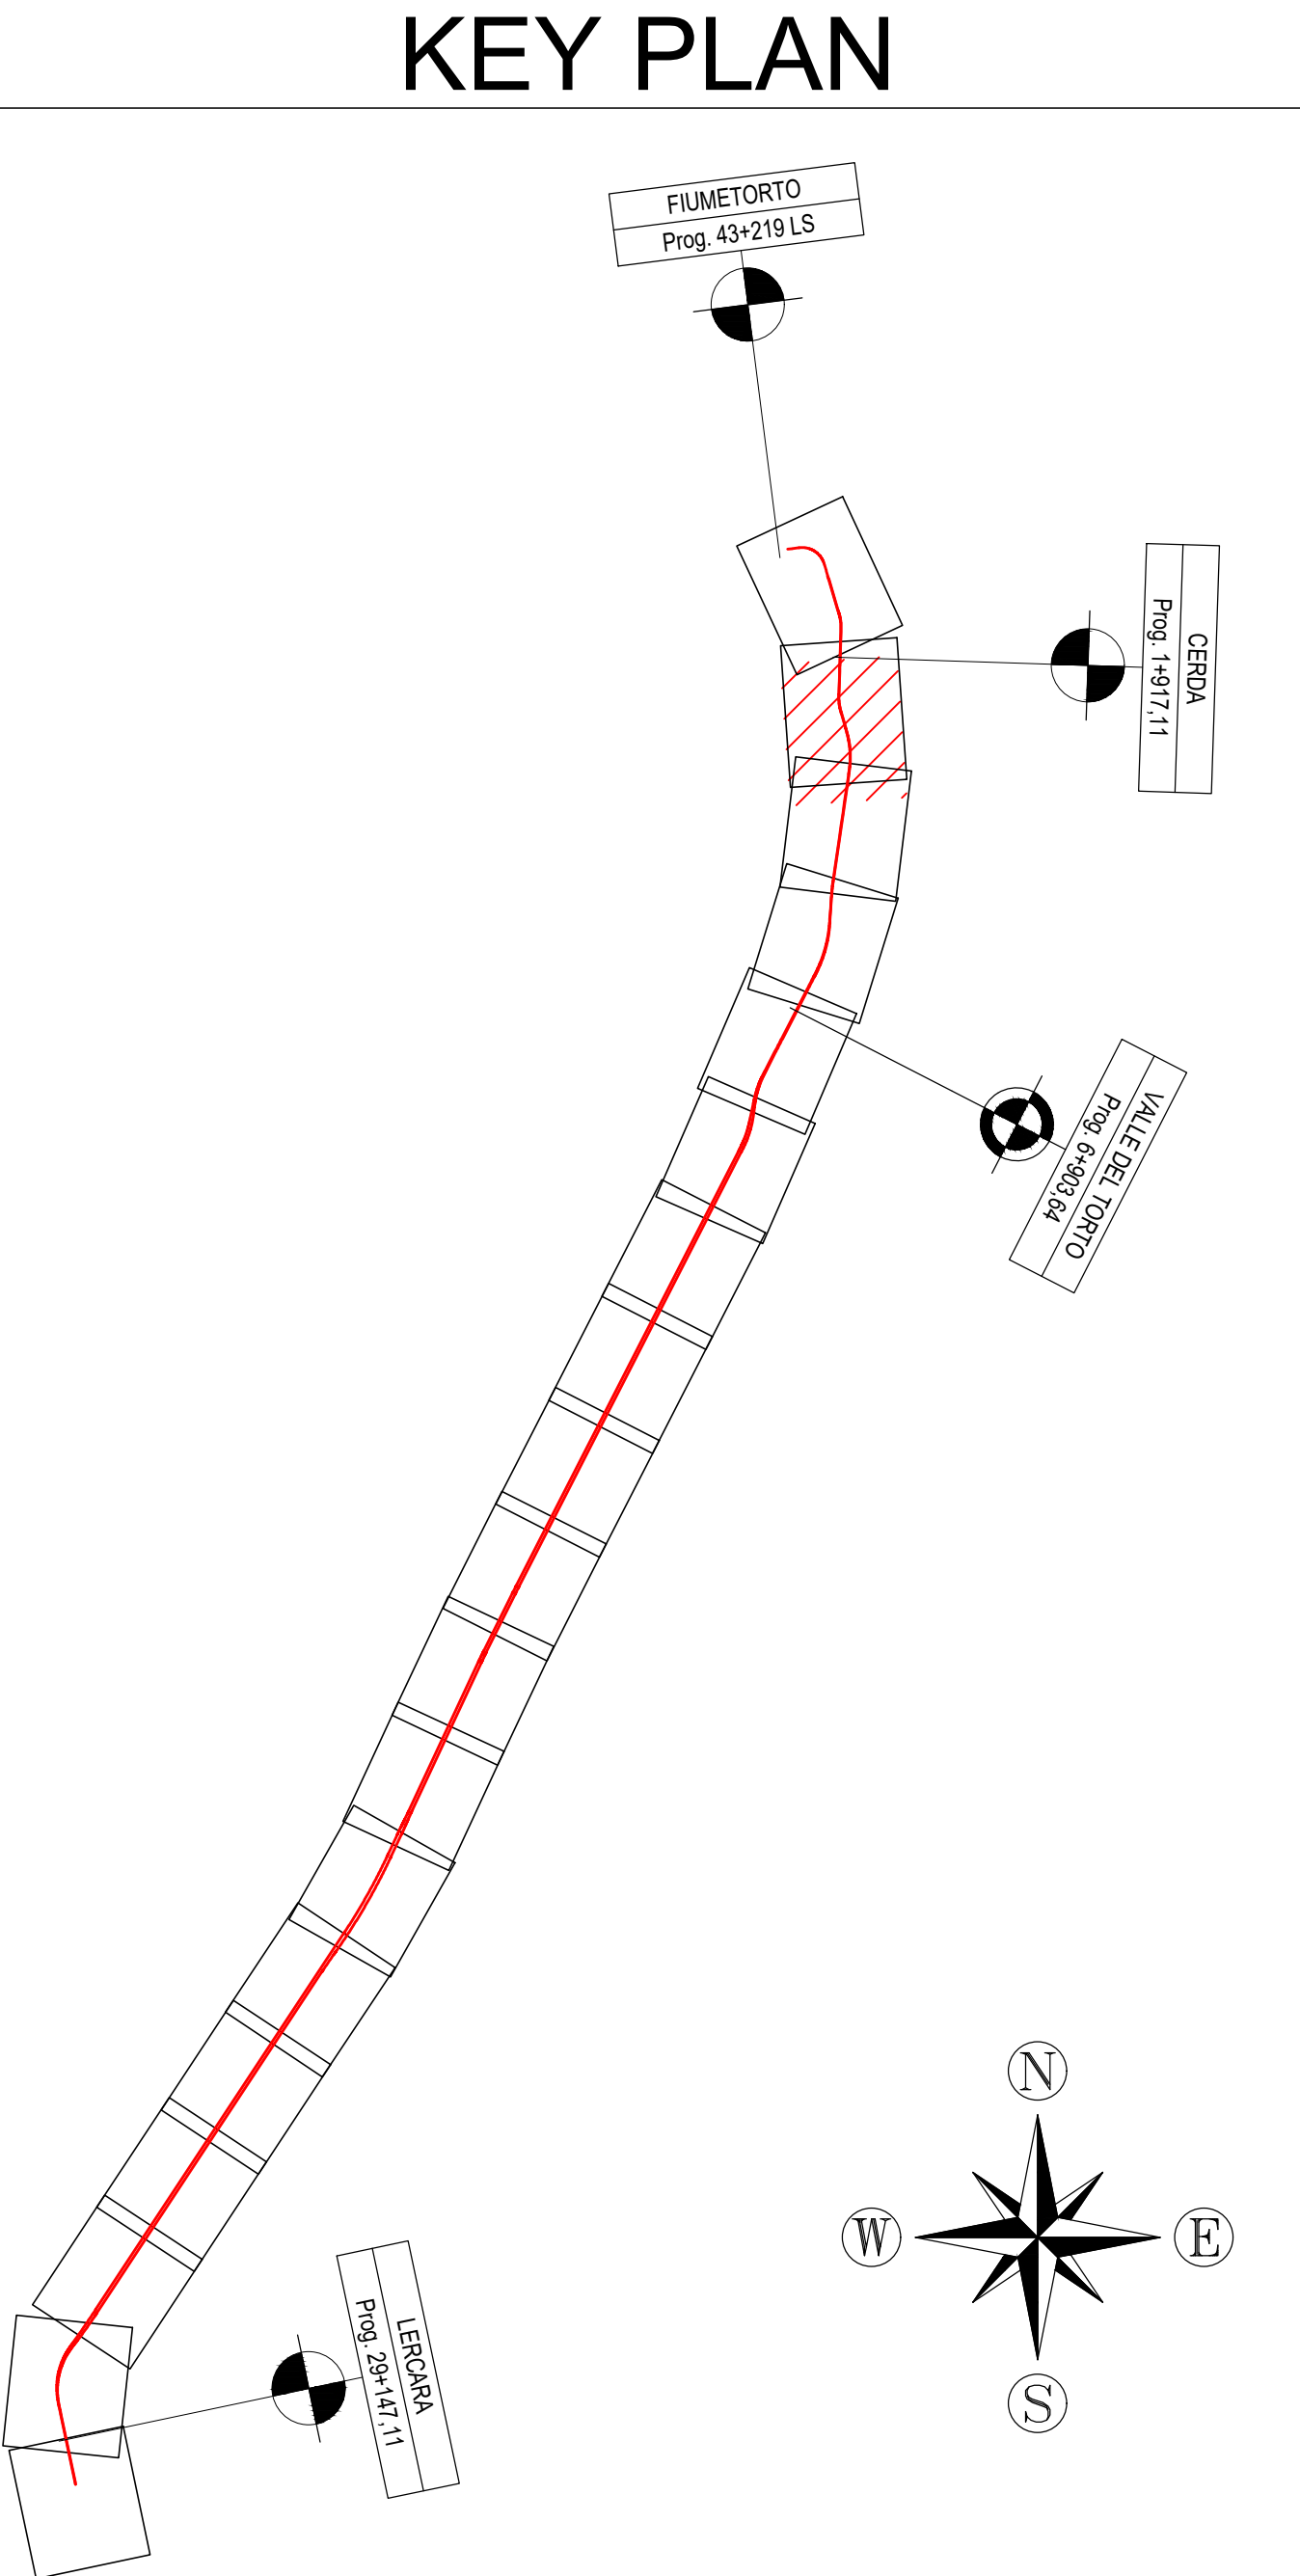

LEGENDA	
	Linea di progetto
	Linea storica
	Linea in dismissione
	Demolizioni
	Recinzione ferroviaria
	Barriera antirumore
	Protezione scarpata
	Stradello di servizio
	Fosso di guardia
	Accesso stradello
	Direzione

COMMITTENTE:

RETE FERROVIARIA ITALIANA
GRUPPO FERROVIE DELLO STATO ITALIANE

PROGETTAZIONE:

GRUPPO FERROVIE DELLO STATO ITALIANE

U.O. INFRASTRUTTURE SUD

PROGETTO DEFINITIVO

DIRETTRICE FERROVIARIA MESSINA - CATANIA - PALERMO
NUOVO COLLEGAMENTO PALERMO - CATANIA

RADDOPPIO TRATTA FIUMETORTO - LERCARA DIRAMAZIONE
LOTTO 1+2

LINEA
PLANIMETRIE

PLANIMETRIA DI PROGETTO SU CARTOGRAFIA - TAV. 2/19										SCALA:
										1:2 000
COMMESSA	LOTTO	FASE	ENTE	TIPO DOC.	OPERA/DISCIPLINA	PROGR.	REV.			
RS3Z	00	D	78	P6	IF0101	002	E			
Rev.	Descrizione	Redatto	Data	Verificato	Data	Approvato	Data	Autorizzato Data		
A	Emissione esecutiva	Italiana Stazioni	Dicembre 2019	A. Francantonio	Dicembre 2019	A. Simeoni	Dicembre 2019	D. Tosi		
B	Emissione esecutiva	Italiana Stazioni	Gennaio 2020	A. Francantonio	Gennaio 2020	A. Simeoni	Gennaio 2020	A. Simeoni		
C	1° foglio a consegna CSE/CP	Italiana Stazioni	Maggio 2020	A. Francantonio	Maggio 2020	A. Simeoni	Maggio 2020	A. Simeoni		
D	Emissione esecutiva	A. La Tessa	Febbraio 2021	A. Francantonio	Febbraio 2021	A. Simeoni	Febbraio 2021	A. Simeoni		
E	Emissione esecutiva	A. La Tessa	Agosto 2021	A. Francantonio	Agosto 2021	A. Simeoni	Agosto 2021	A. Simeoni		