


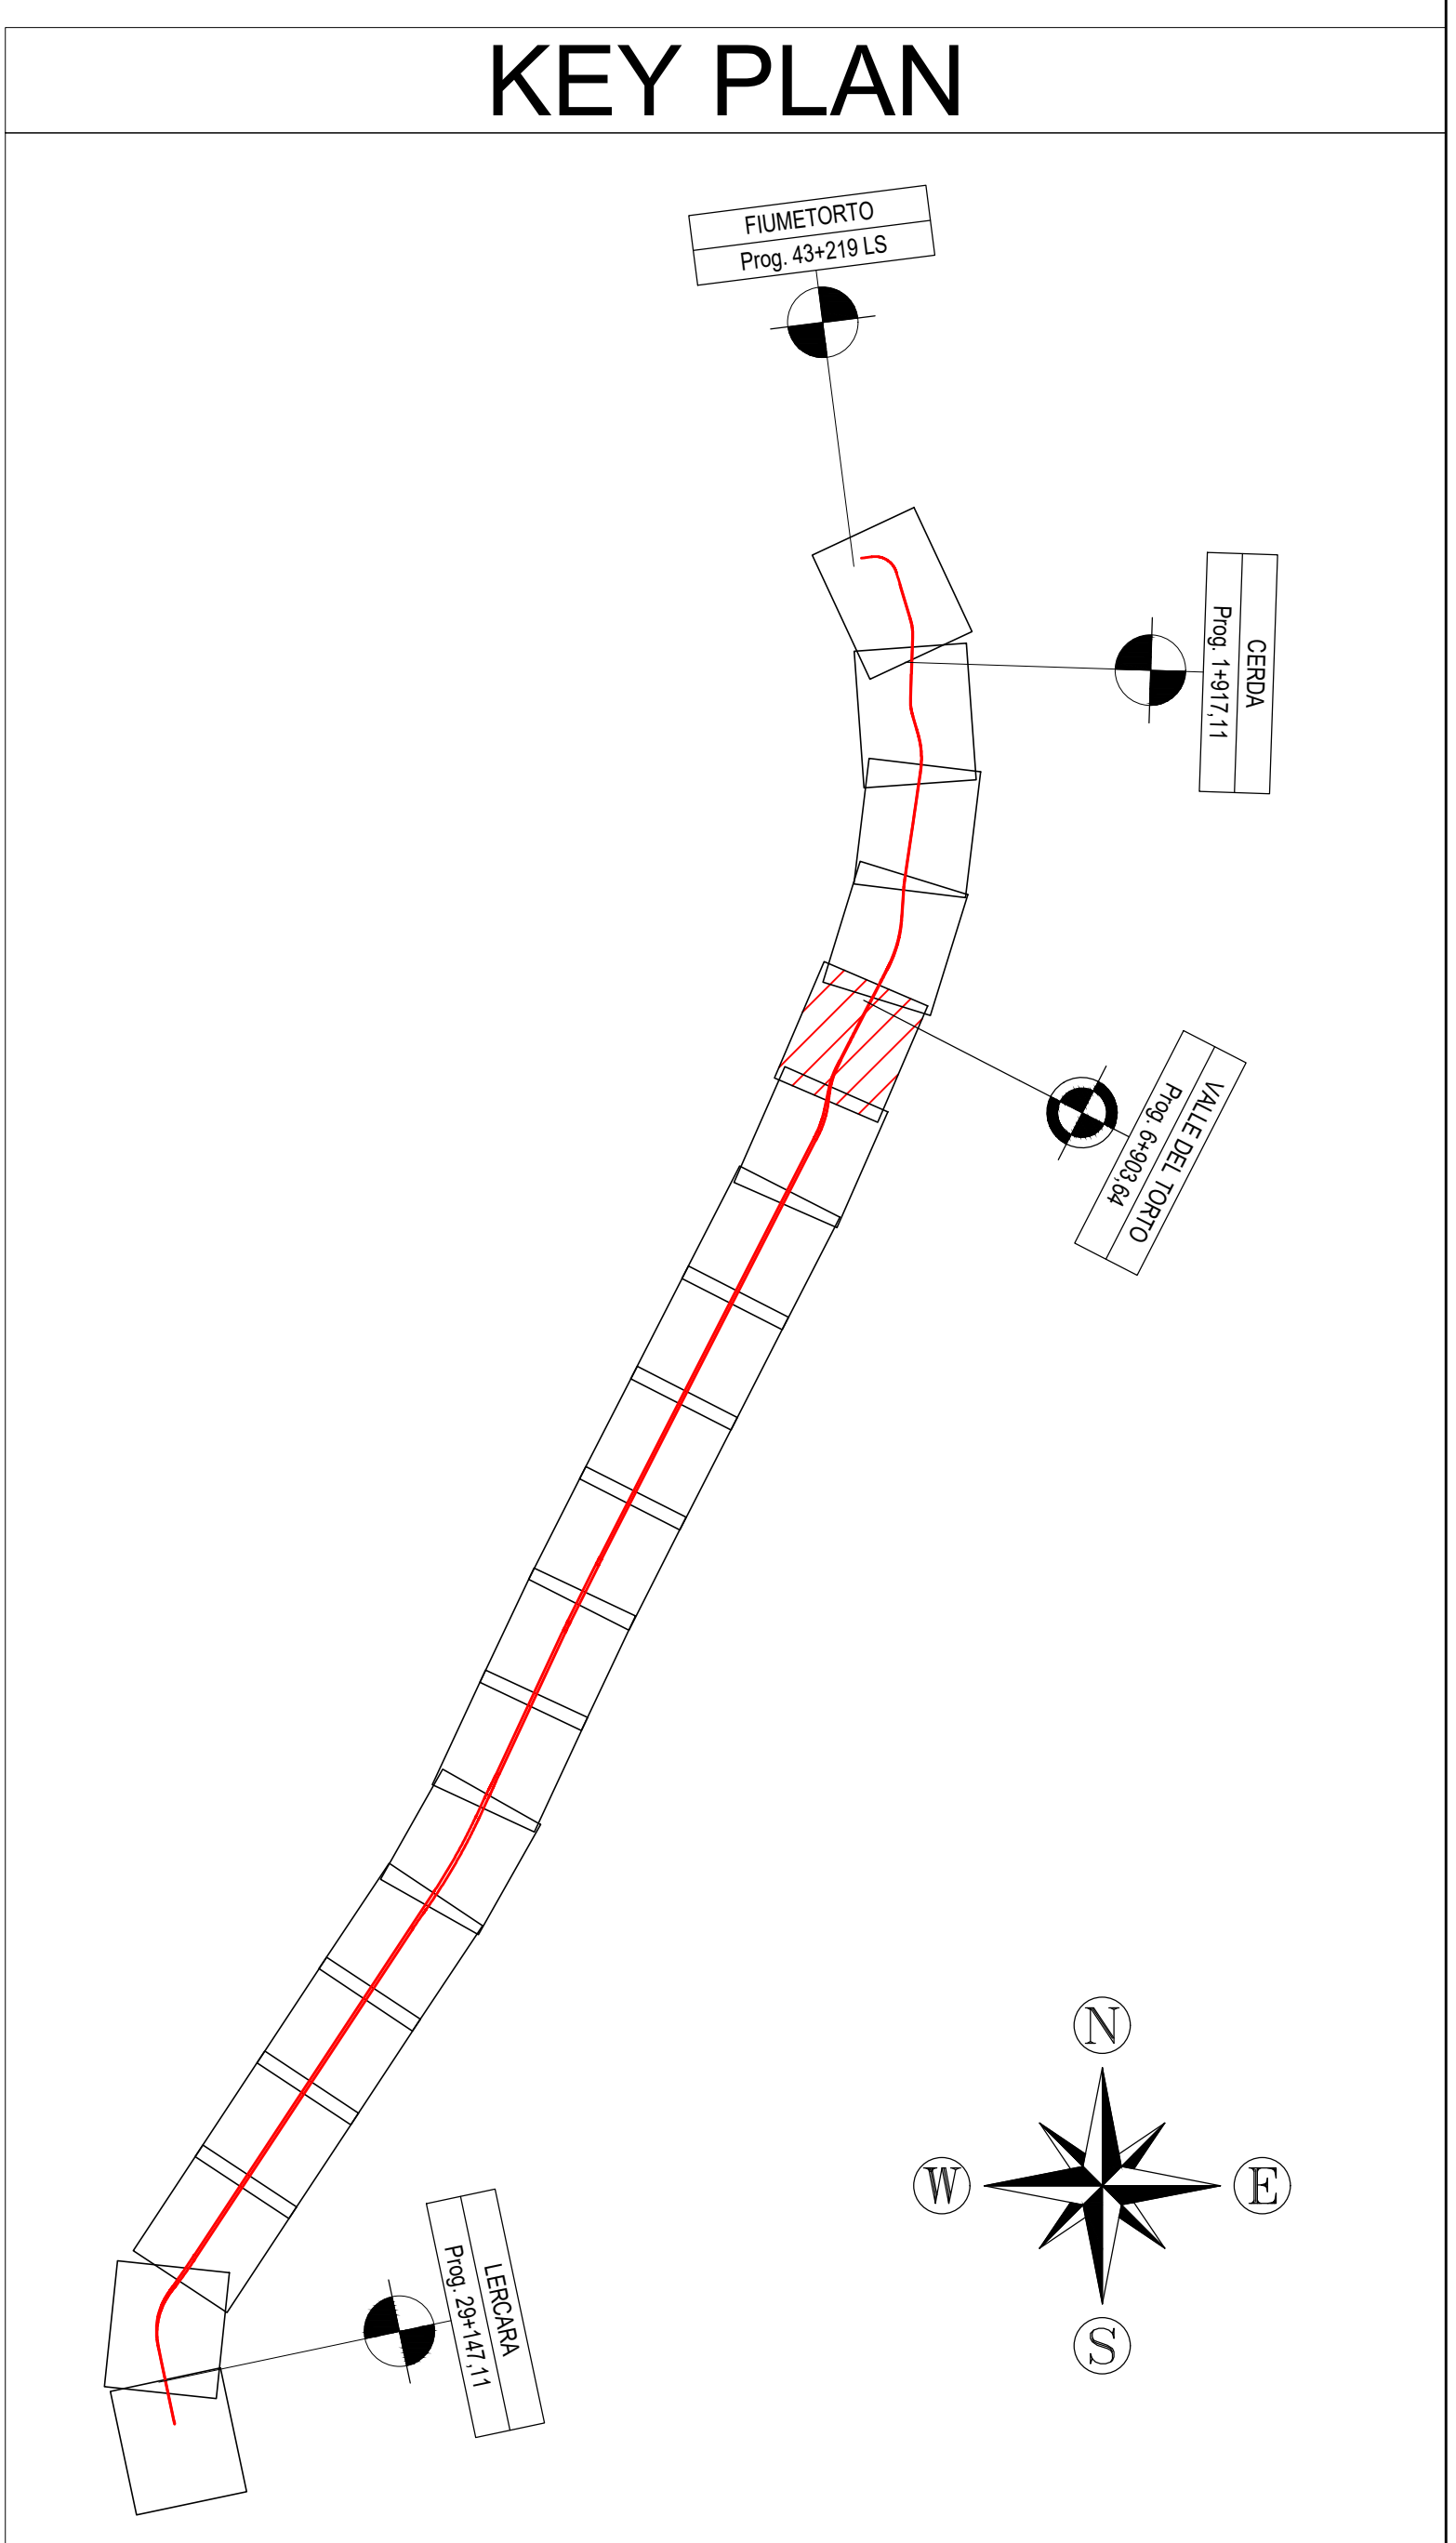

LEGENDA	
	Linea di progetto
	Linea storica
	Linea in dismissione
	Demolizioni
	Recinzione ferroviaria
	Barriera antirumore
	Protezione scarpata
	Stradello di servizio
	Fosso di guardia
	Accesso stradello
	Direzione

COMMITTENTE:



PROGETTAZIONE:



U.O. INFRASTRUTTURE SUD

PROGETTO DEFINITIVO

DIRETTRICE FERROVIARIA MESSINA - CATANIA - PALERMO
NUOVO COLLEGAMENTO PALERMO - CATANIA

RADDOPPIO TRATTA FIUMETORTO - LERCARA DIRAMAZIONE
LOTTO 1+2


LINEA
PLANIMETRIE

PLANIMETRIA DI PROGETTO SU CARTOGRAFIA - TAV. 5/19

SCALA:
1:2 000

COMMESSA	LOTTO	FASE	ENTE	TIPO DOC.	OPERA/DISCIPLINA	PROGR.	REV.
RS3Z	00	D	78	P6	IF0101	005	D

Rev.	Descrizione	Redatto	Data	Verificato	Data	Approvato	Data	Autorizzato Data
A	Emissione esecutiva	Ilario Storti	Dicembre 2019	A. Francantonio	Dicembre 2019	A. Biondo	Dicembre 2019	D. Tassi
B	Emissione esecutiva	Ilario Storti	Genembre 2020	A. Francantonio	Genembre 2020	A. Biondo	Genembre 2020	D. Tassi
C	1° app. a consegna CSE/PP	Ilario Storti	Maggio 2020	A. Francantonio	Maggio 2020	A. Biondo	Maggio 2020	D. Tassi
D	Emissione per CSE	A. La Tessa P. Tassinari	Settembre 2021	A. Francantonio (responsabilità)	Settembre 2021	A. Biondo	Settembre 2021	D. Tassi

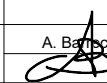

Ho visto e approvato
 il presente progetto
 in data 12/09/2021
 D. Tassi

File: RS3200D78P6IF01000SD dwg

n. Elab.: 78_046