


KEY PLAN

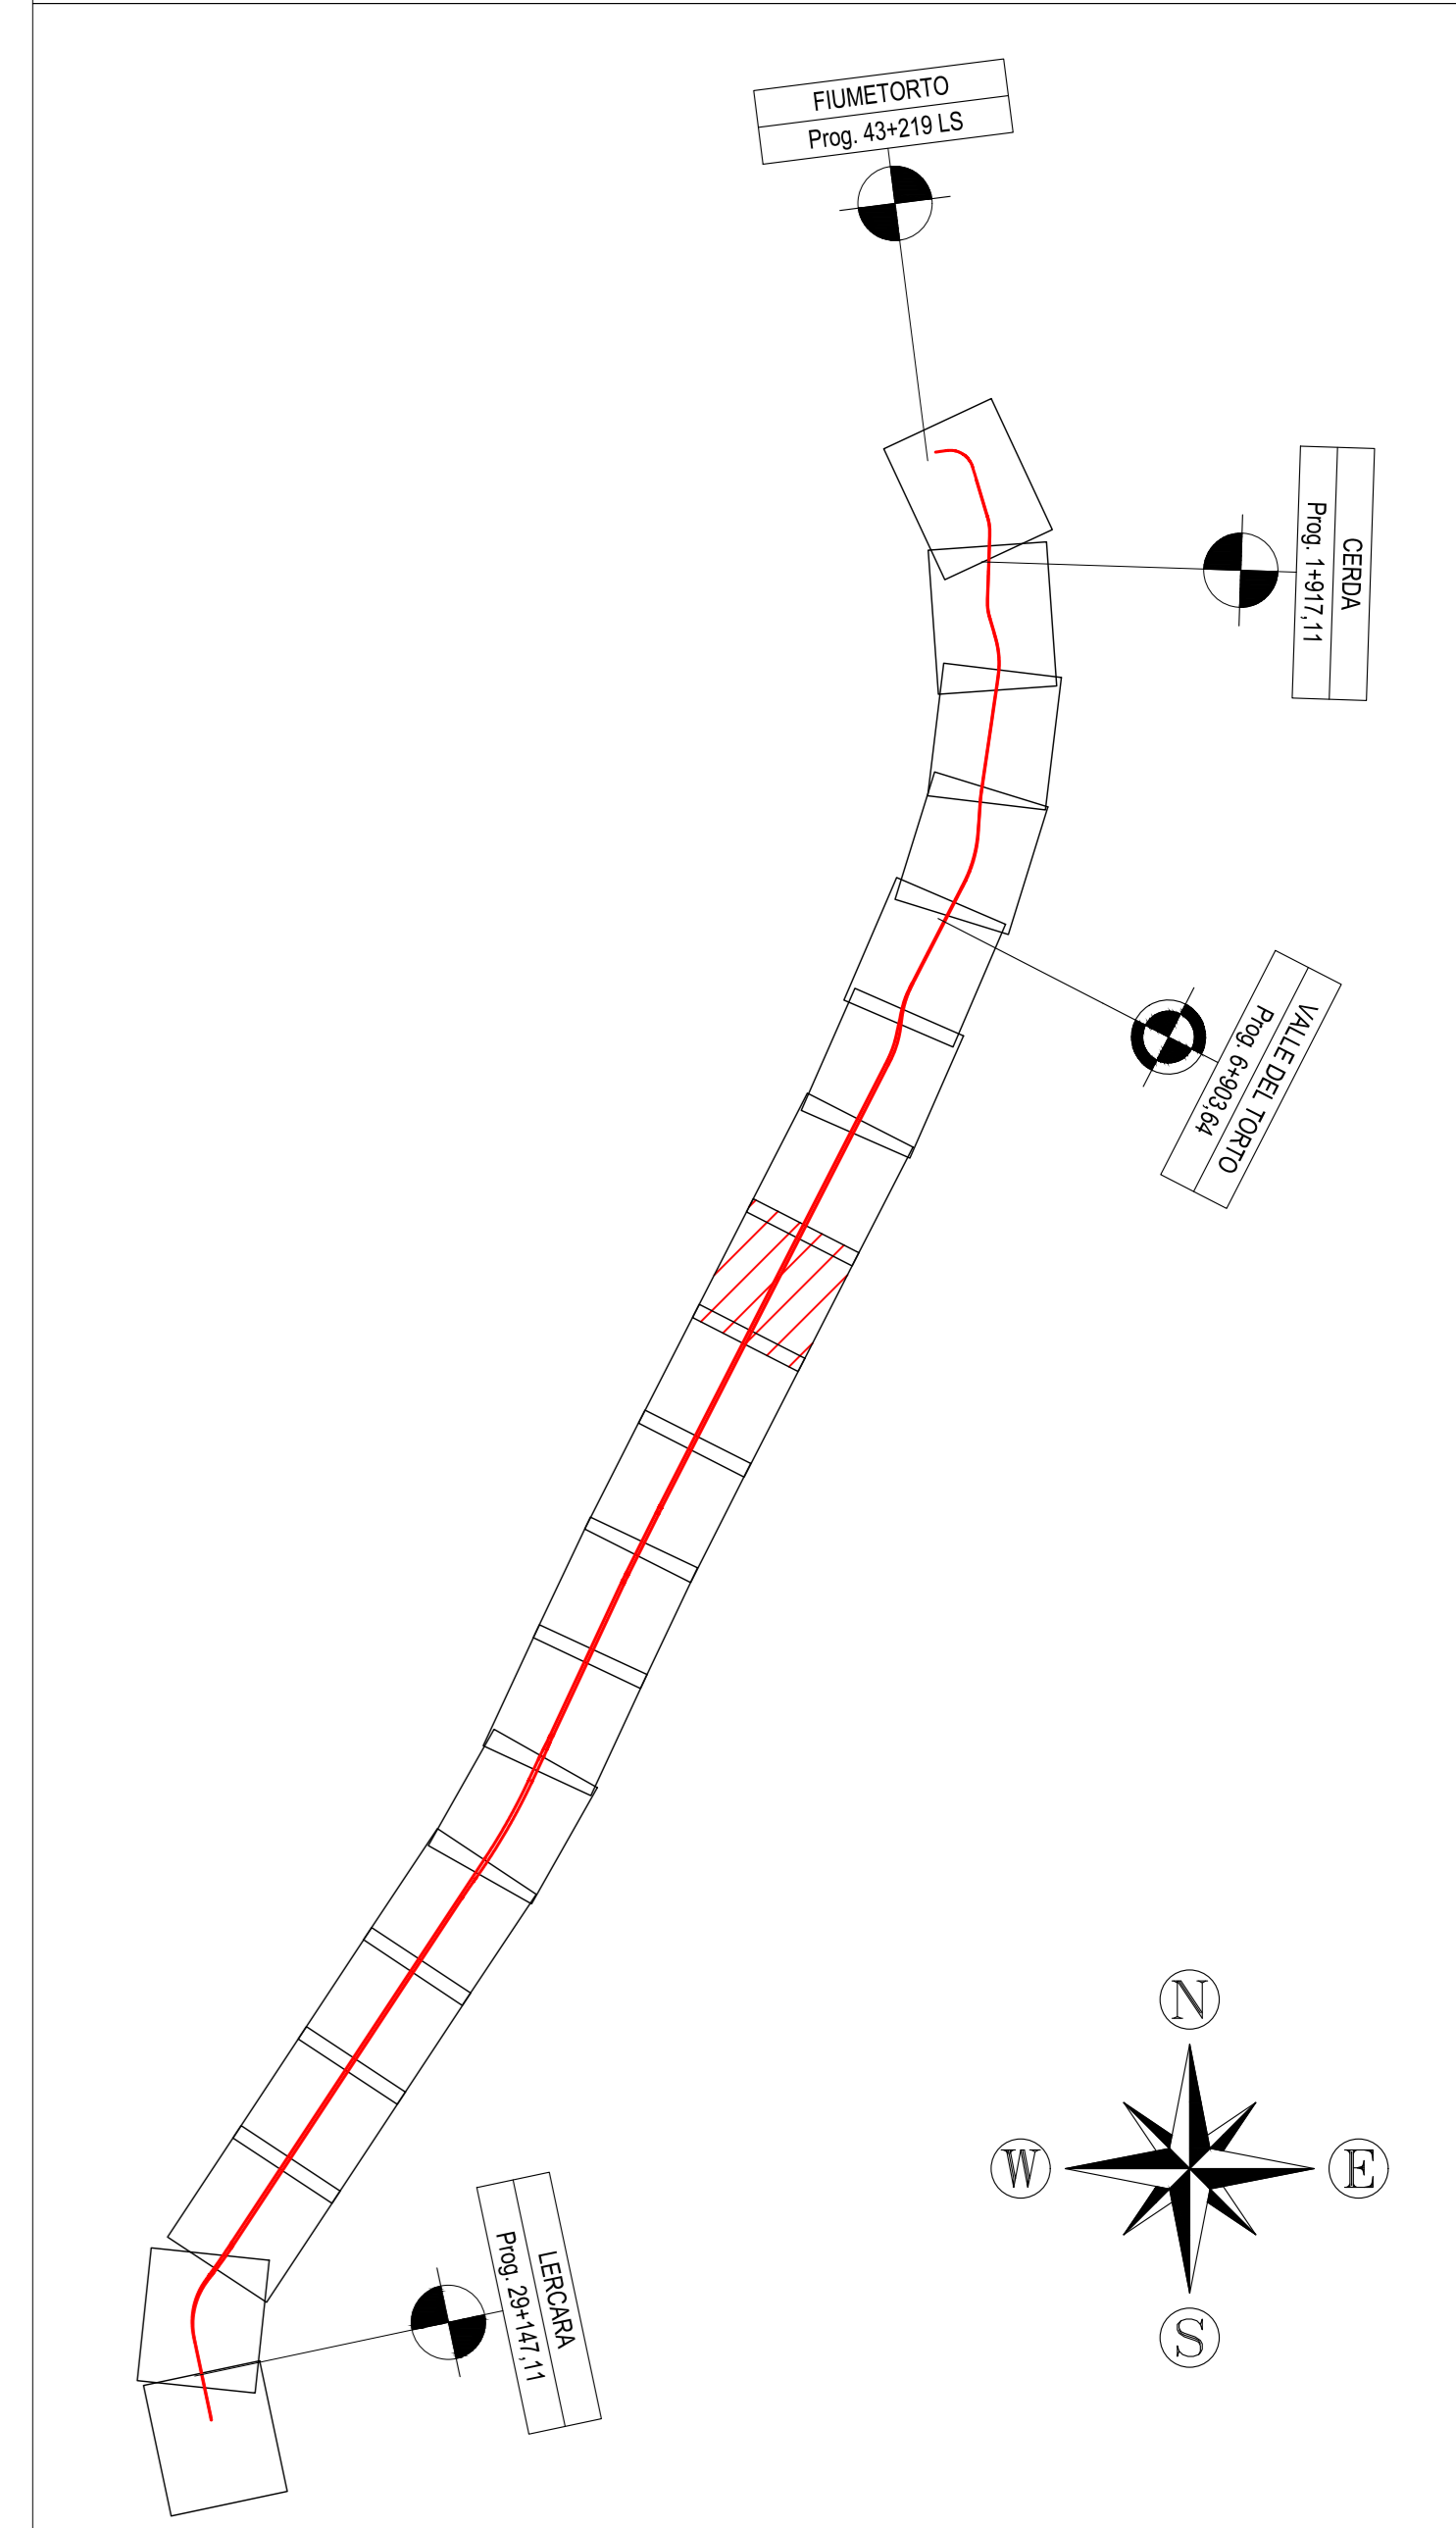

LEGENDA

	Linea di progetto
	Linea storica
	Linea in dismissione
	Demolizioni
	Recinzione ferroviaria
	Barriera antirumore
	Protezione scarpata
	Stradello di servizio
	Fosso di guardia
	Accesso stradello
	Direzione

COMMITTENTE:

PROGETTAZIONE:

U.O. INFRASTRUTTURE SUD
PROGETTO DEFINITIVO
DIRETTRICE FERROVIARIA MESSINA - CATANIA - PALERMO
NUOVO COLLEGAMENTO PALERMO - CATANIA

RADDOPPIO TRATTA FIUMETORTO - LERCARA DIRAMAZIONE
LOTTO 1+2
LINEA
PLANIMETRIE

PLANIMETRIA DI PROGETTO SU CARTOGRAFIA - TAV. 8/19 SCALA: **1:2 000**

COMMESSA	LOTTO	FASE	ENTE	TIPO DOC.	OPERA/DISCIPLINA	PROGR.	REV.
RS3Z	00	D	78	P6	IF0101	008	B

Rev.	Descrizione	Redatto	Data	Verificato	Data	Approvato	Data	Autorizzato Data
A	Emissione esecutiva	Italo Sileri	Dicembre 2019	A. Franciano	Dicembre 2019	A. Sileri	Dicembre 2019	D. Tosti Gen 2020
B	Emissione esecutiva	Italo Sileri	Genembre 2020	A. Franciano	Genembre 2020	A. Sileri	Genembre 2020	