


Key plan

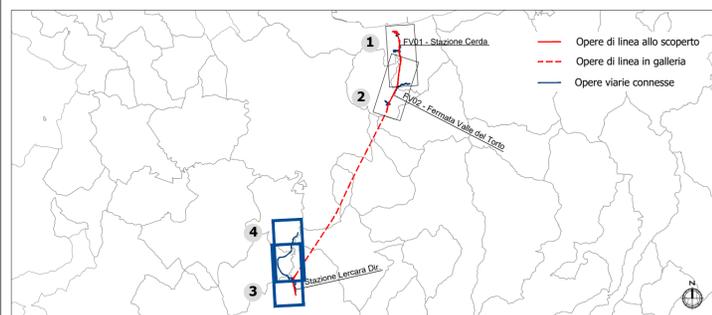

LEGENDA

- Opere di linea
 - Corsi d'acqua
 - Opere viarie connesse
 - Specchi d'acqua ed aree paludose
- Struttura del paesaggio**
- Insedimenti urbani**
- UDP - abitato compatto
 - UDP - distretti industriali
 - UDP - infrastrutture - linea ferroviaria storica
 - UDP - abitato diffuso
 - UDP - infrastrutture
- Agricolo**
- UDP - colture legnose di collina
 - UDP - colture intensive di collina
 - UDP - latifondo coltivato
 - UDP - colture legnose della pianura fluviale
 - UDP - colture intensive della valle fluviale
- Naturale e seminaturale**
- UDP - pendici boscate
 - UDP - fluviale
 - UDP - costiero
 - mare
- Assi e luoghi di potenziale fruizione visiva**
- Autostrada A19 PA-CT
 - Assi di fruizione visiva secondari
 - Assi di fruizione visiva primari
- Caratteri della percezione visiva**
- Visuale diretta (fino a 500 m dall'opera)
 - Visuale filtrata o parziale
 - Visuale diretta in campo lungo (oltre i 500 m dall'opera)
 - Visuale interdetta

COMMITTENTE:



PROGETTAZIONE:



DIRETTRICE FERROVIARIA MESSINA - CATANIA - PALERMO

NUOVO COLLEGAMENTO PALERMO - CATANIA

U.O. ARCHITETTURA, AMBIENTE E TERRITORIO

S.O. AMBIENTE

PROGETTO DEFINITIVO

RADDOPPIO TRATTA FIUMETORTO - LERCARA DIRAMAZIONE LOTTO 1+2

VERIFICA DI COMPATIBILITA' PAESAGGISTICA
 Carta della struttura del paesaggio e visualità Tav. 2/2

SCALA:
1:10.000

COMMESSA	LOTTO	FASE	ENTE	TIPO DOC.	OPERA/DISCIPLINA	PROGR.	REV.
RS3Z	00	D	22	P4	1M0002	002	A

Rev.	Descrizione	Redatto	Data	Verificato	Data	Approvato	Data	Autorizzato Data
A	Emissione esecutiva	F. Massari	Ottobre 2021	F. Petrelli G. Dagelli	Ottobre 2021	A. Barreca	Ottobre 2021	C. Ercolani Ottobre 2021