



MINISTERO DELLE INFRASTRUTTURE E DEI TRASPORTI  
Provveditorato Interregionale Opere Pubbliche Sicilia-Calabria  
UFFICIO 4° - OPERE MARITTIME SICILIA  
PALERMO


OPERE PER CONTO DELL'ASSESSORATO REGIONALE LAVORI PUBBLICI  
POR 2000-2006

PORTO DI GELA

(2° Cat. - 3° Classe)

LAVORI DI COSTRUZIONE NUOVA DARSENA COMMERCIALE, COMPLETAMENTO  
DELLE BANCHINE INTERNE, ARREDI, IMPIANTI ED ESCAVAZIONI

**PROGETTO DEFINITIVO**

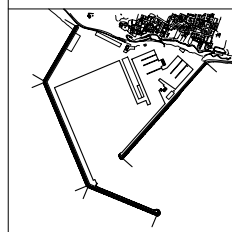

ELABORATO  
SEZIONI TIPO

TAVOLA N.

**A08**

SCALA

1:200

N. 17

PALERMO 25.03.2004

CODICE

A08-SezTipo

REDATTO DA:

*Ing. Giovanni Coppola*

*Ing. Francesco Di Sarcina*


*Ing. Giuseppe Scorsone*

*Geom. Vincenzo Pisciotta*


COORDINATORE DELL'UFFICIO PROGETTAZIONE:

*Ing. Lorenzo Ceraulo*


SEZIONE TIPO DALLA PROGR. 0,00 m ALLA PROGR. 285,00 m

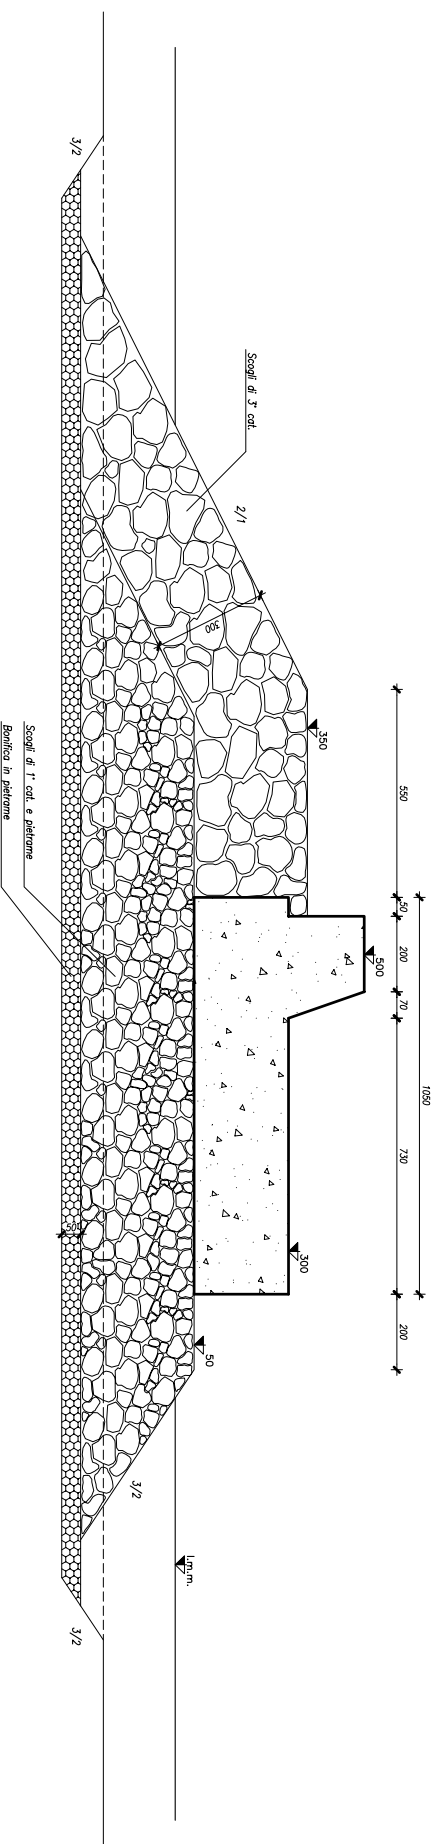


SEZIONE TIPO DALLA PROGR. 315,00 m ALLA PROGR. 465,00 m

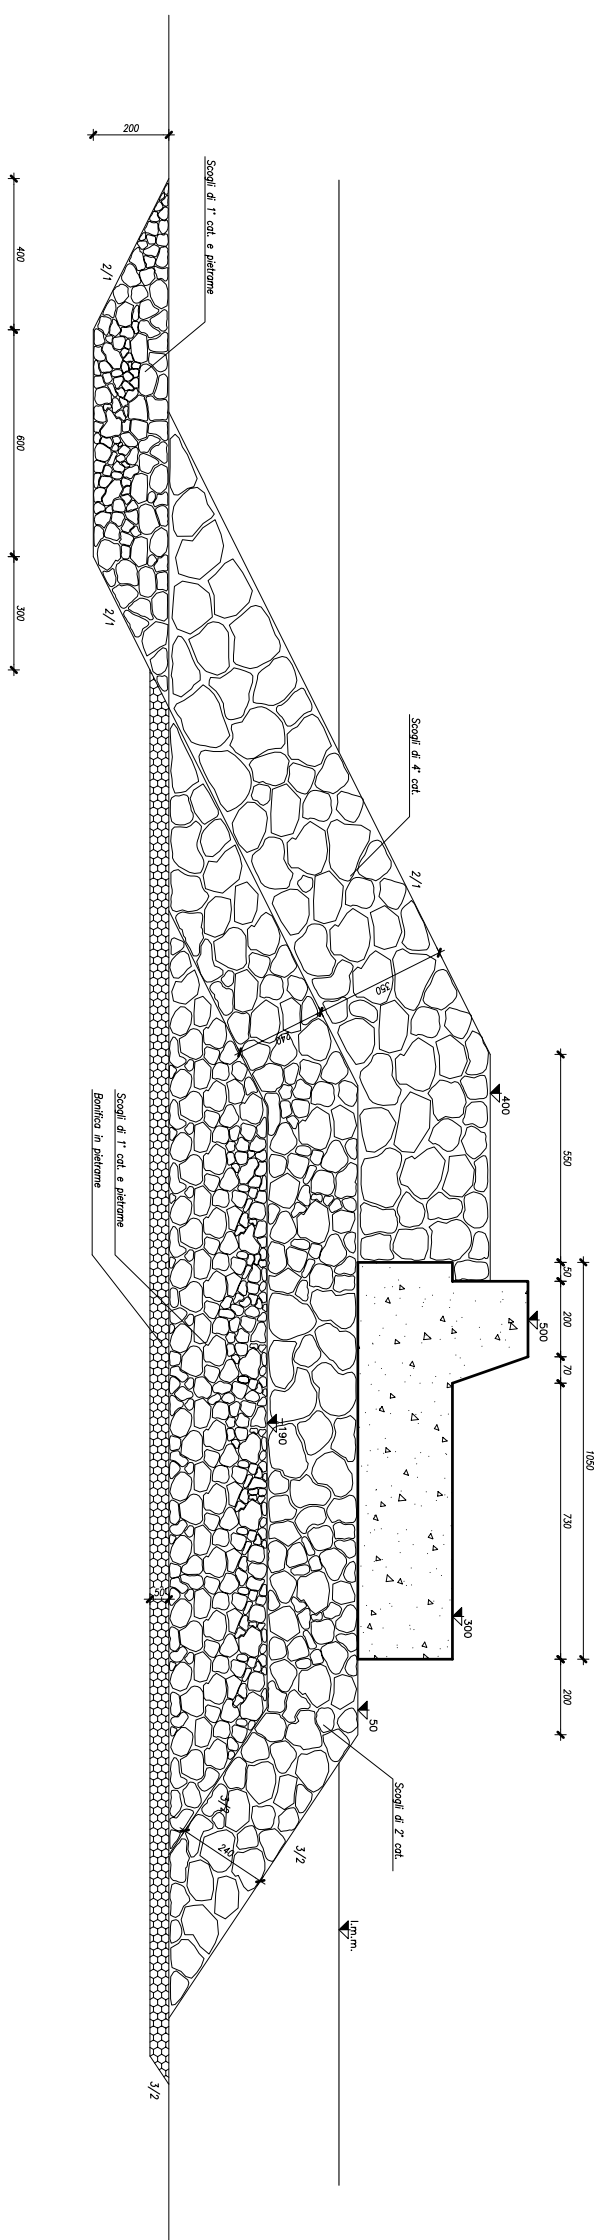

SEZIONE TIPO DALLA PROGR. 495,00 m ALLA PROGR. 735,00 m

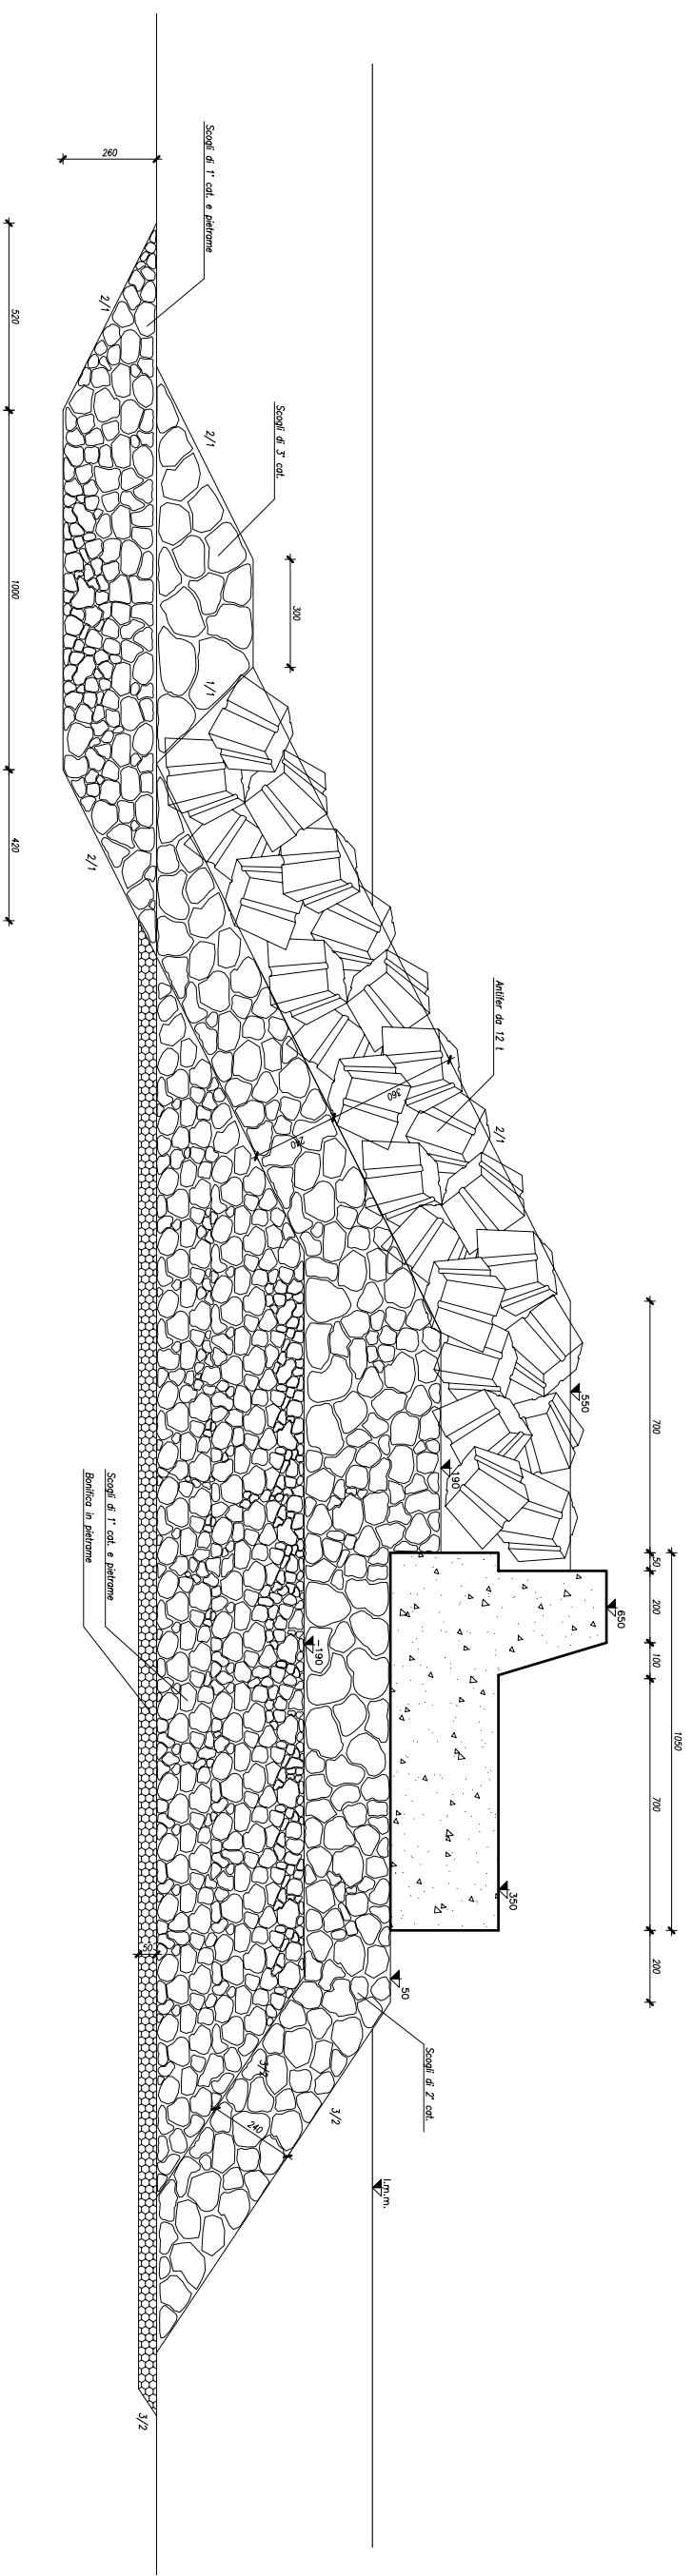

SEZIONE TIPO DALLA PROGR. 765,00 m ALLA PROGR. 2065,00 m

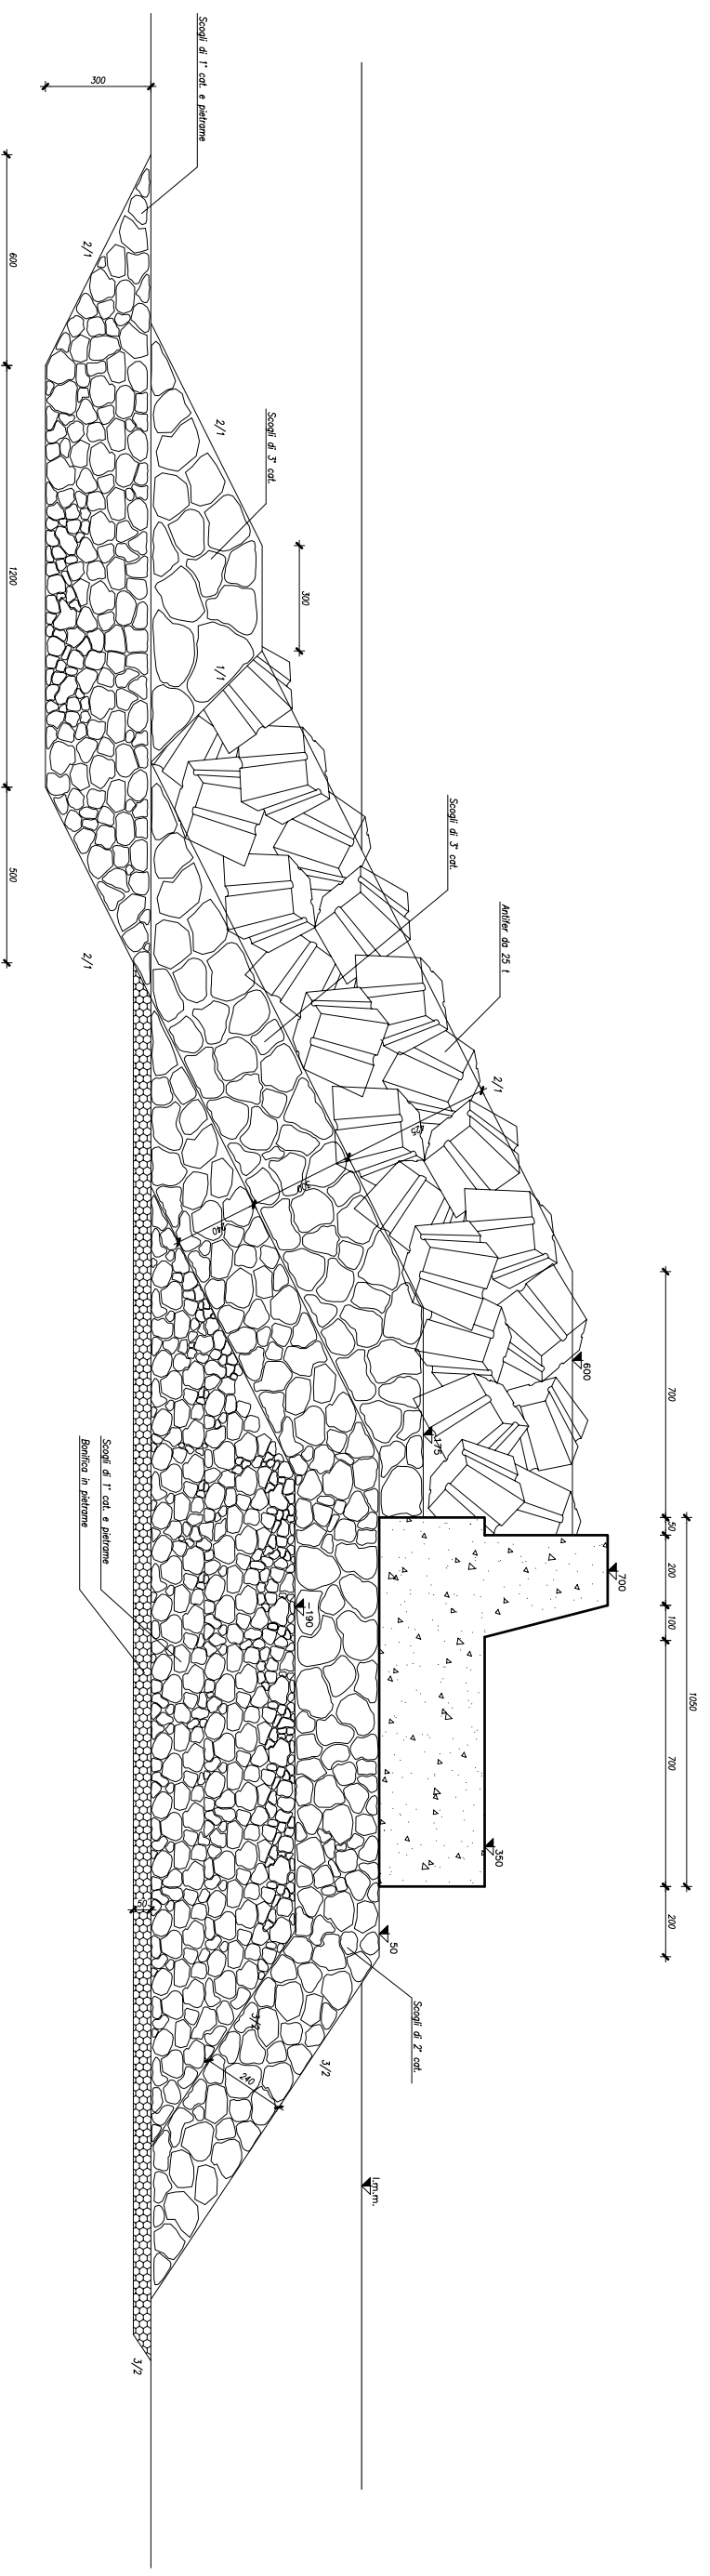

SEZIONE TIPO MOLO SOTTOFLUTTO

