



MINISTERO DELLE INFRASTRUTTURE E DEI TRASPORTI
Provveditorato Interregionale Opere Pubbliche Sicilia-Calabria
UFFICIO 4° - OPERE MARITTIME SICILIA
PALERMO


OPERE PER CONTO DELL'ASSESSORATO REGIONALE LAVORI PUBBLICI
POR 2000-2006

PORTO DI GELA

(2° Cat. - 3° Classe)

LAVORI DI COSTRUZIONE NUOVA DARSENA COMMERCIALE, COMPLETAMENTO
DELLE BANCHINE INTERNE, ARREDI, IMPIANTI ED ESCAVAZIONI

PROGETTO DEFINITIVO

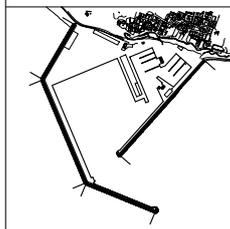

ELABORATO

SEZIONE TIPO BANCHINA

TAVOLA N.

A16

SCALA

var.

N. 17

PALERMO 25.03.2004

CODICE

A17-SezBanchina

REDATTO DA:

Ing. Giovanni Coppola


Ing. Francesco Di Sarcina

Ing. Giuseppe Scorsone

Geom. Vincenzo Pisciotta


COORDINATORE DELL'UFFICIO PROGETTAZIONE:

Ing. Lorenzo Ceraulo

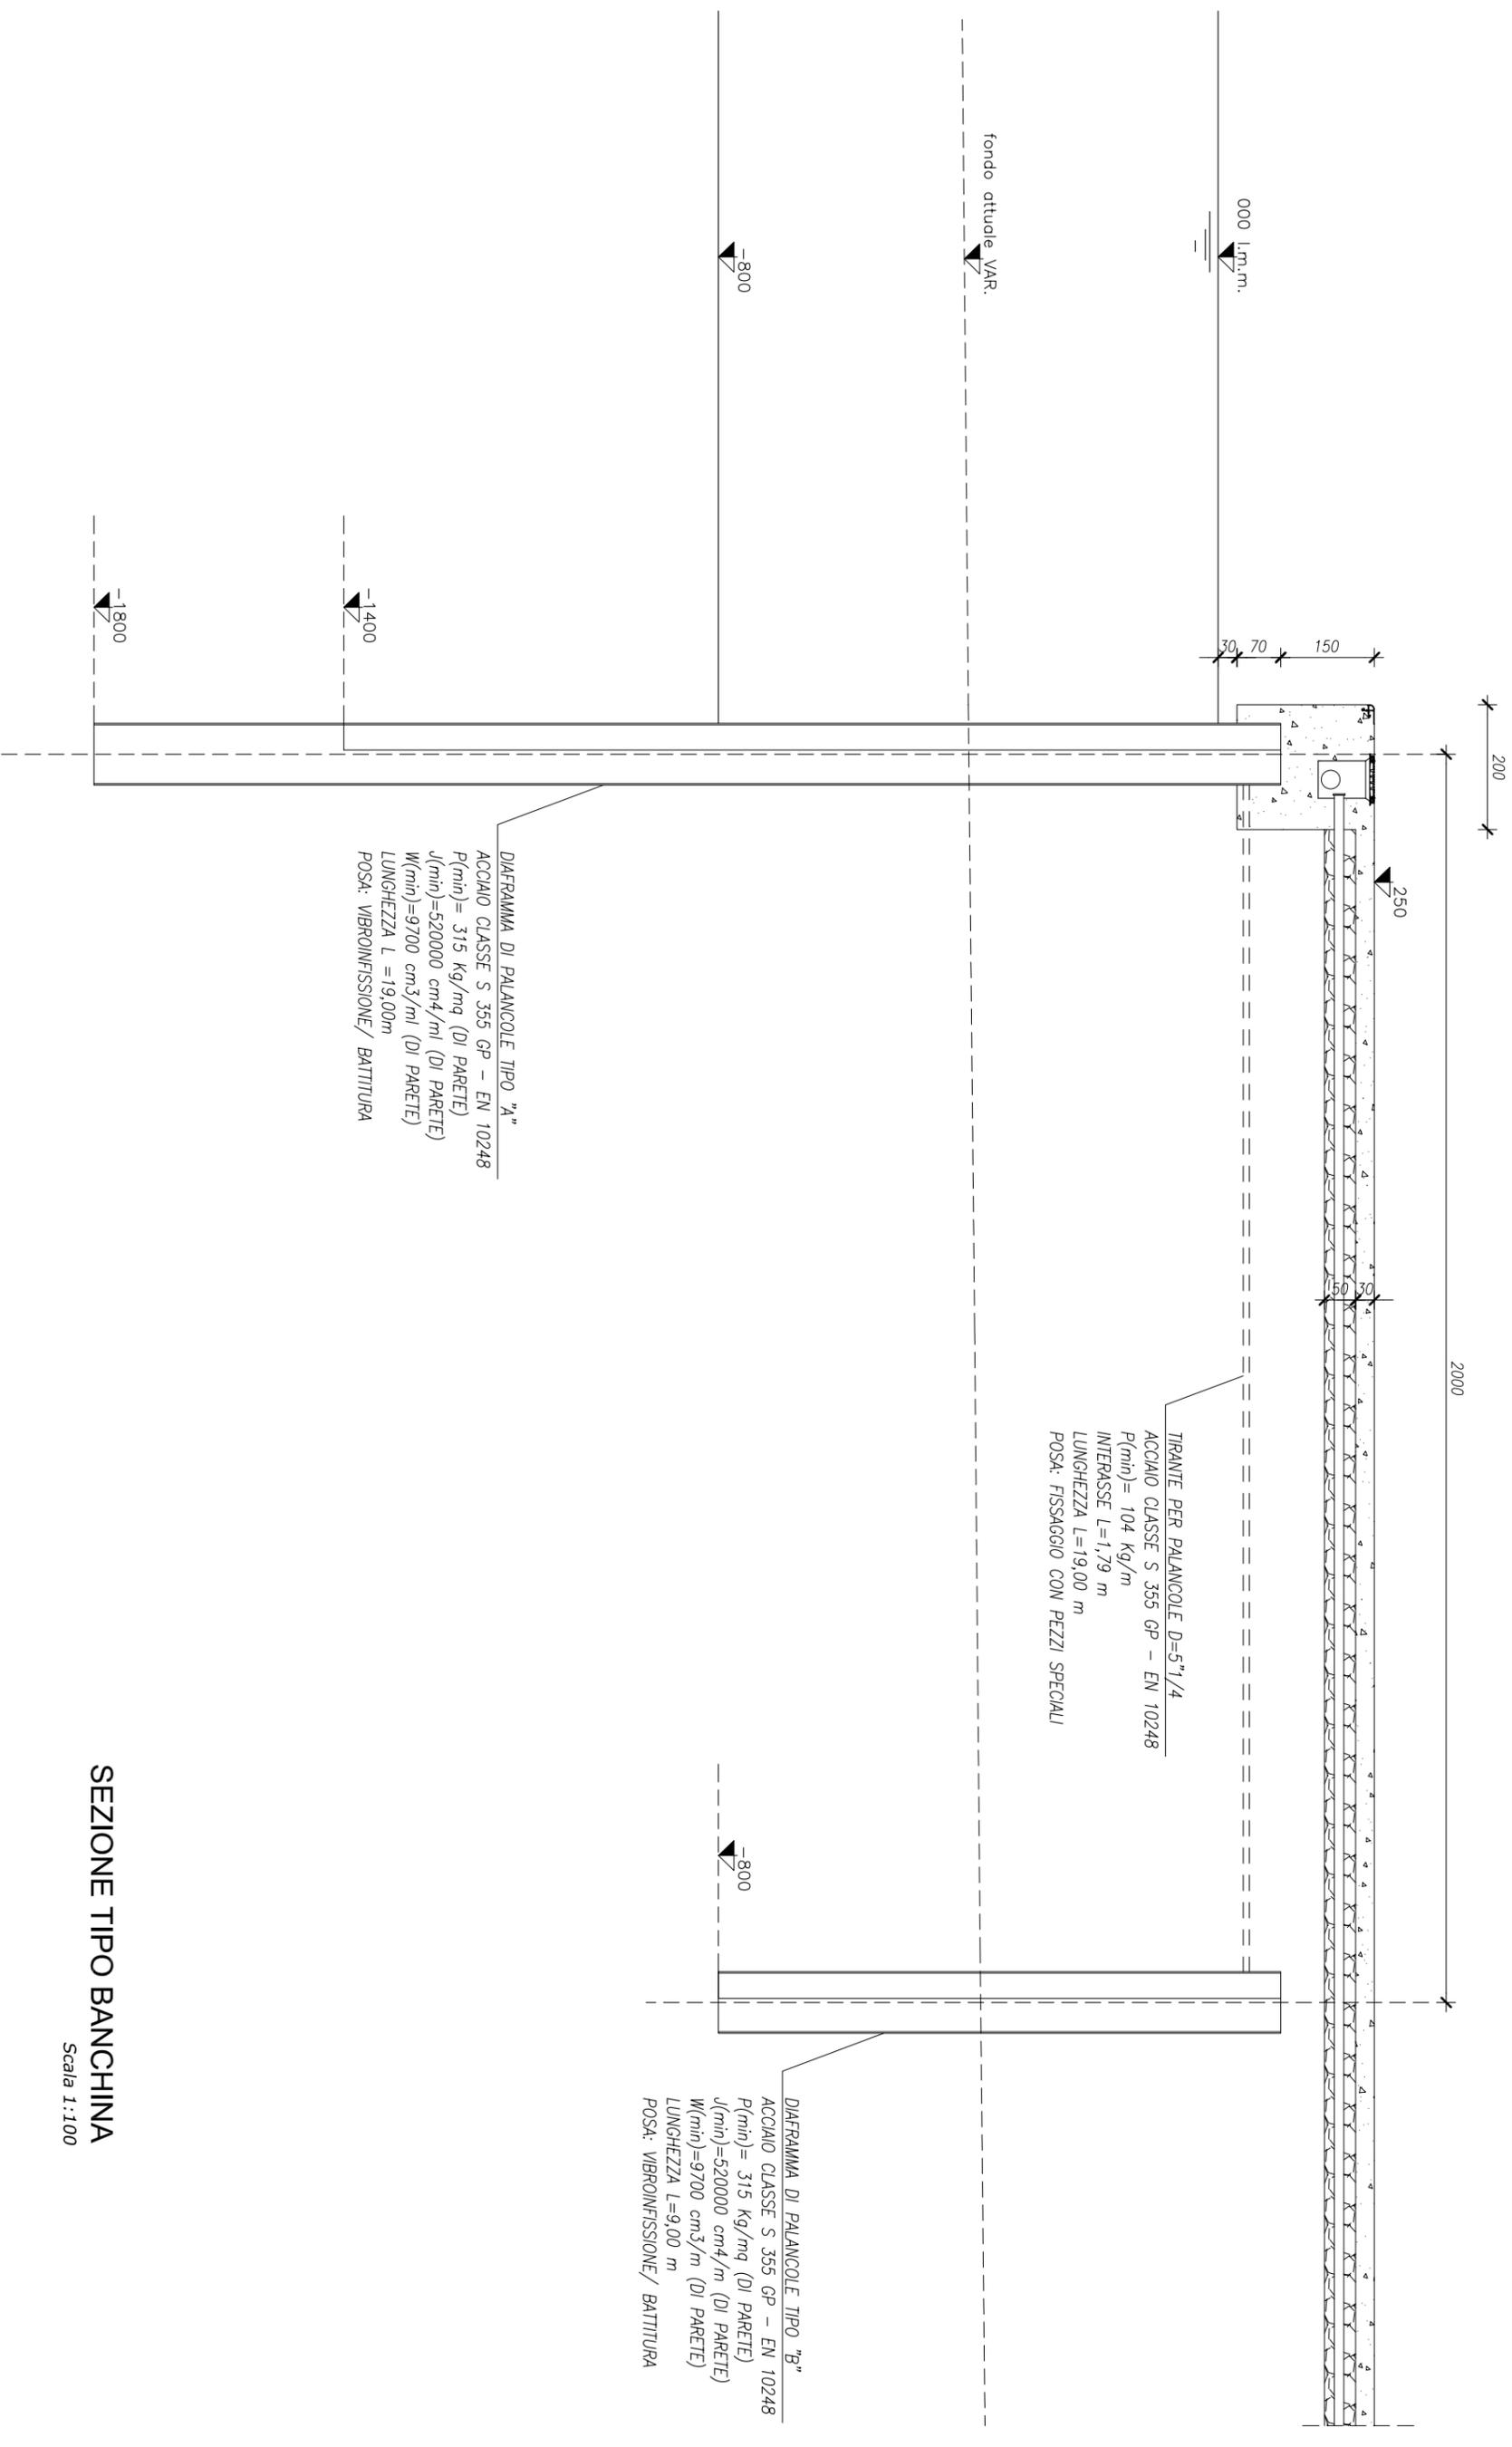


SEZIONE TIPO BANCHINA

Scala 1:100

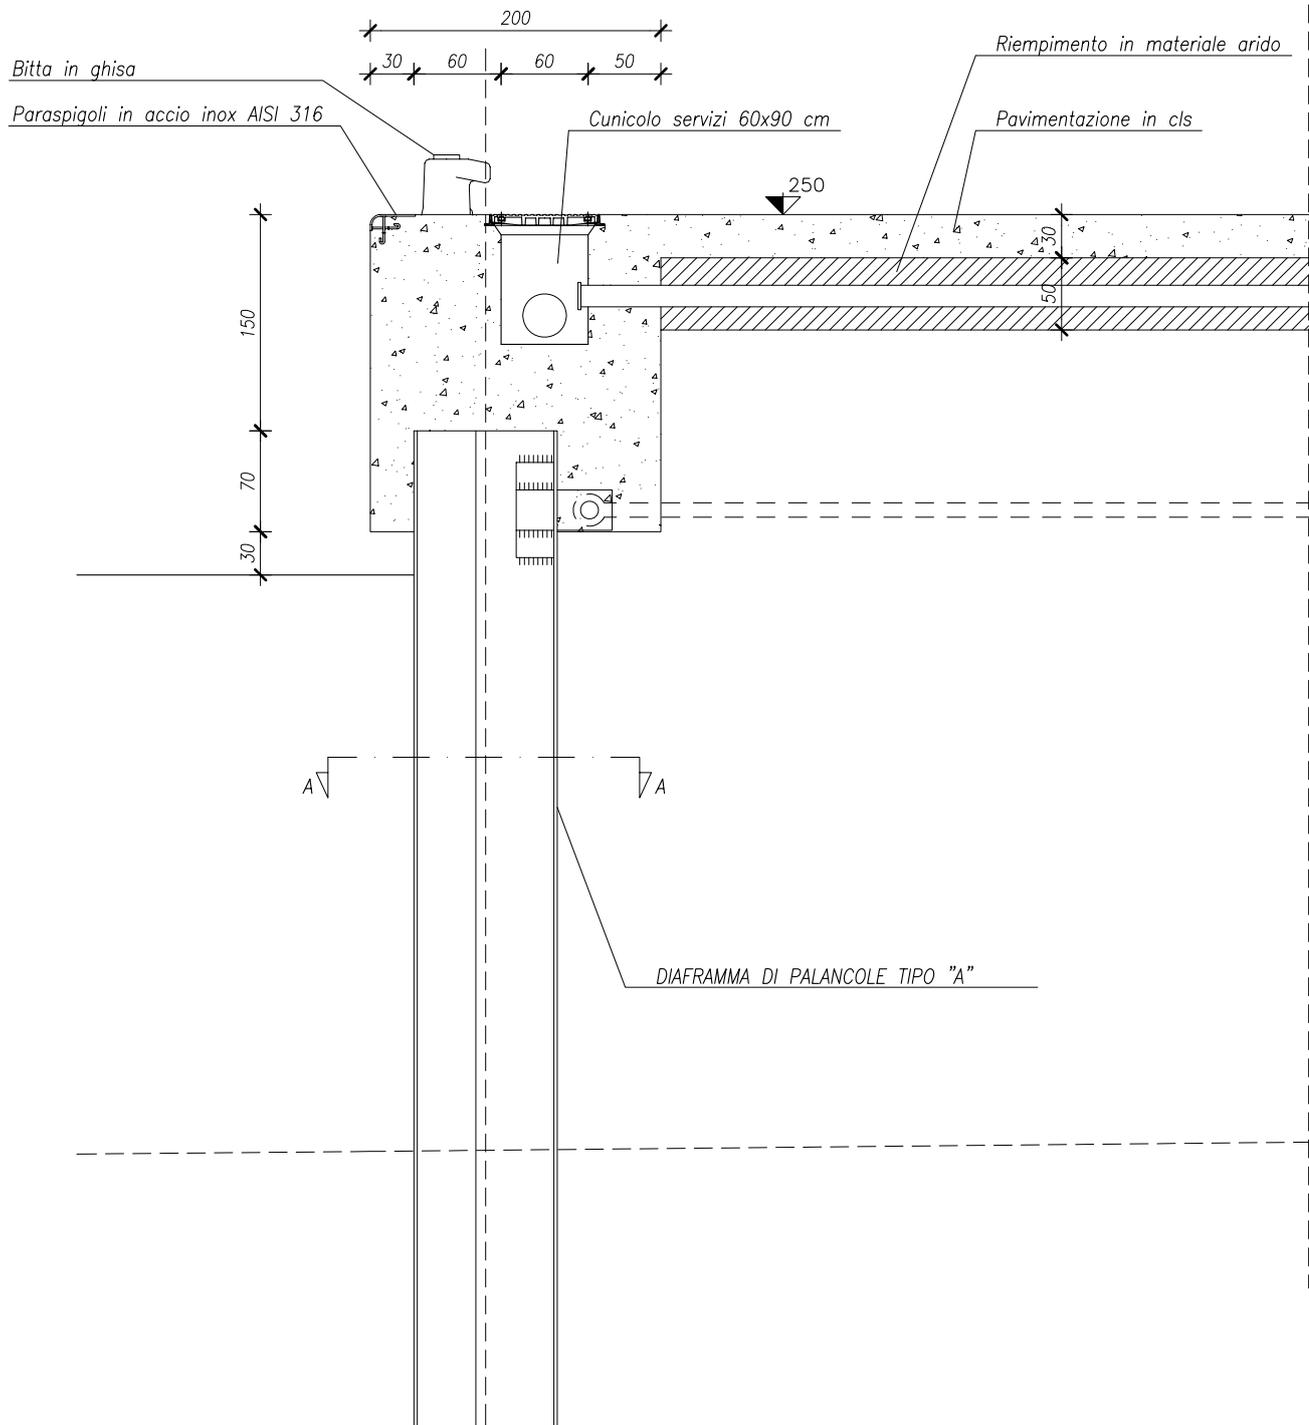

PARTICOLARE BANCHINA

Scala 1:50

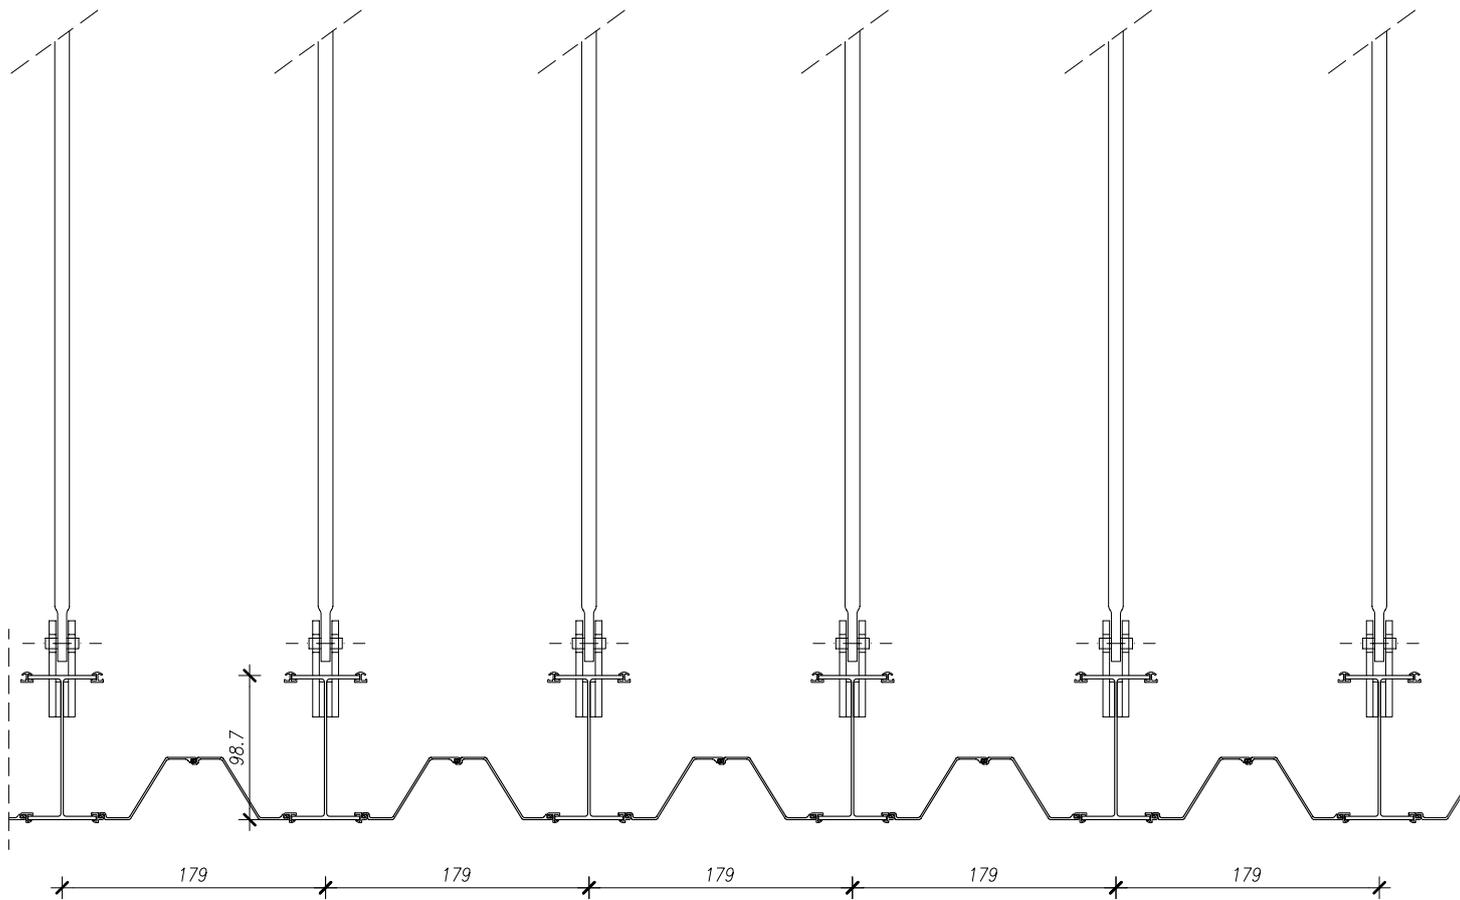

PARTICOLARE BANCHINA: SEZIONE A-A

Scala 1:50