



MINISTERO DELLE INFRASTRUTTURE E DEI TRASPORTI
Provveditorato Interregionale Opere Pubbliche Sicilia-Calabria
UFFICIO 4° - OPERE MARITTIME SICILIA
PALERMO


OPERE PER CONTO DELL'ASSESSORATO REGIONALE LAVORI PUBBLICI
POR 2000-2006

PORTO DI GELA

(2° Cat. - 3° Classe)

LAVORI DI COSTRUZIONE NUOVA DARSENA COMMERCIALE, COMPLETAMENTO
DELLE BANCHINE INTERNE, ARREDI, IMPIANTI ED ESCAVAZIONI

PROGETTO DEFINITIVO

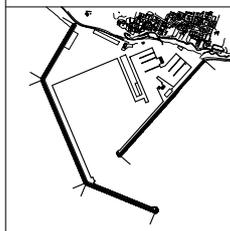

ELABORATO

PARTICOLARI COSTRUTTIVI

TAVOLA N.

A17

SCALA

var.

N. 17

PALERMO 25.03.2004

CODICE

A17-PartCostruttivi

REDATTO DA:

Ing. Giovanni Coppola


Ing. Francesco Di Sarcina

Ing. Giuseppe Scorsone


Geom. Vincenzo Pisciotta

COORDINATORE DELL'UFFICIO PROGETTAZIONE:


Ing. Lorenzo Ceraulo

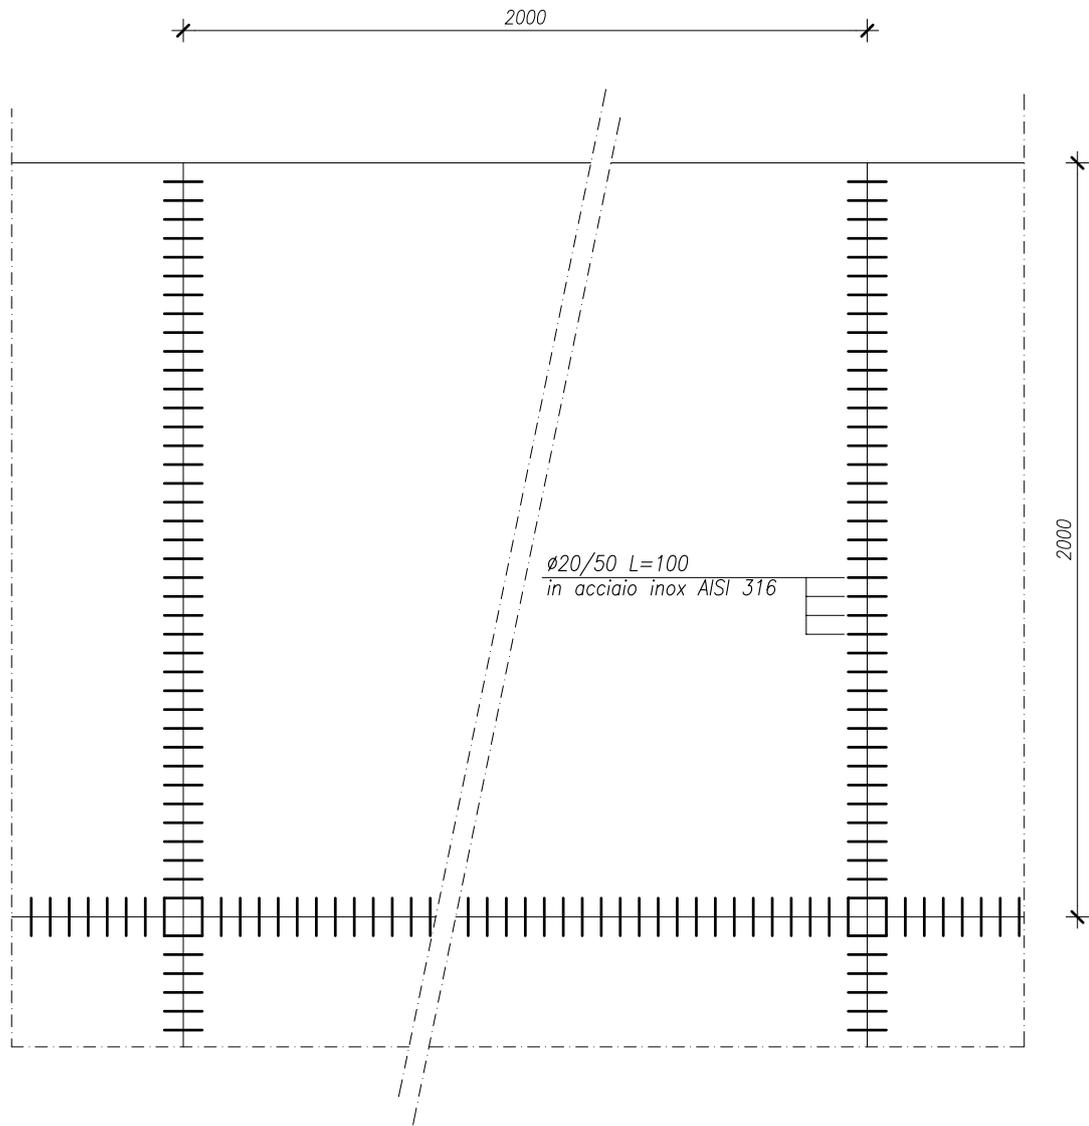


PARTICOLARE GIUNTI DI DILATAZIONE
scala 1:200

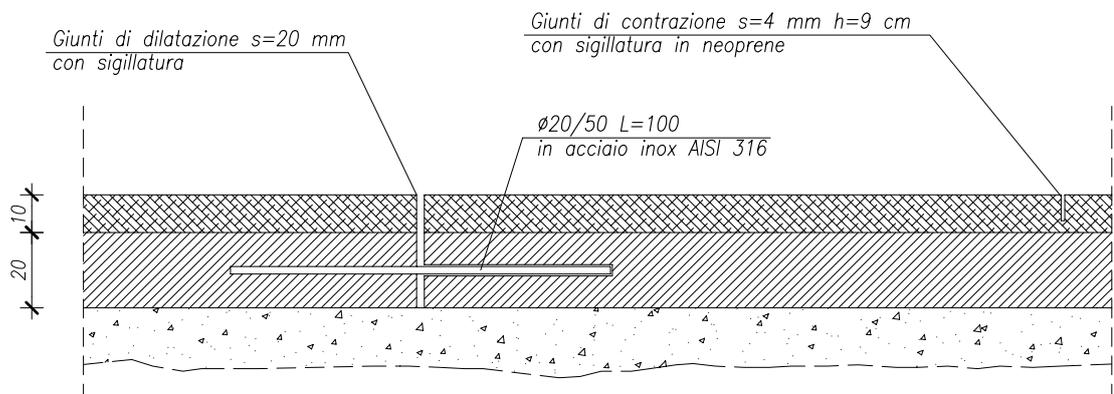


SEZIONE GIUNTI
scala 1:20

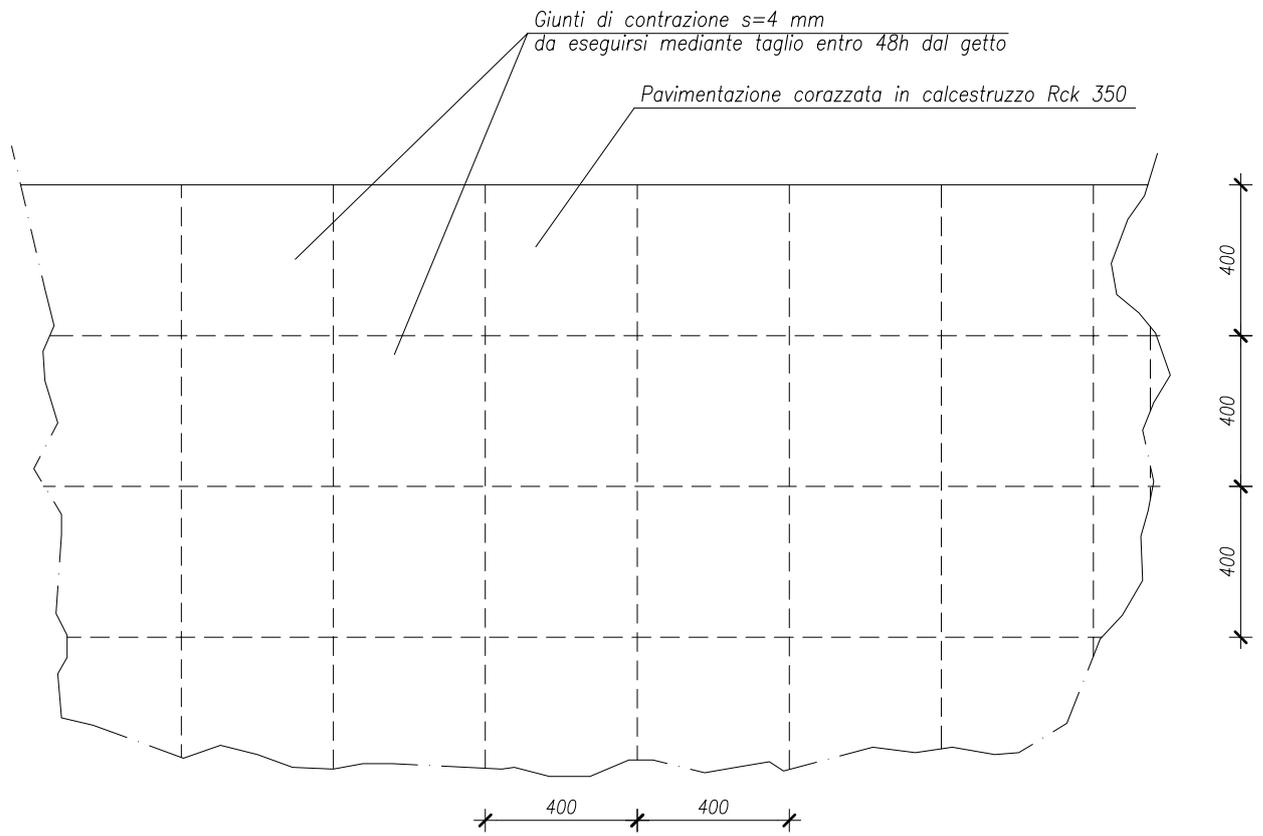


PAVIMENTAZIONE IN CLS: GIUNTI DI CONTRAZIONE
scala 1:200

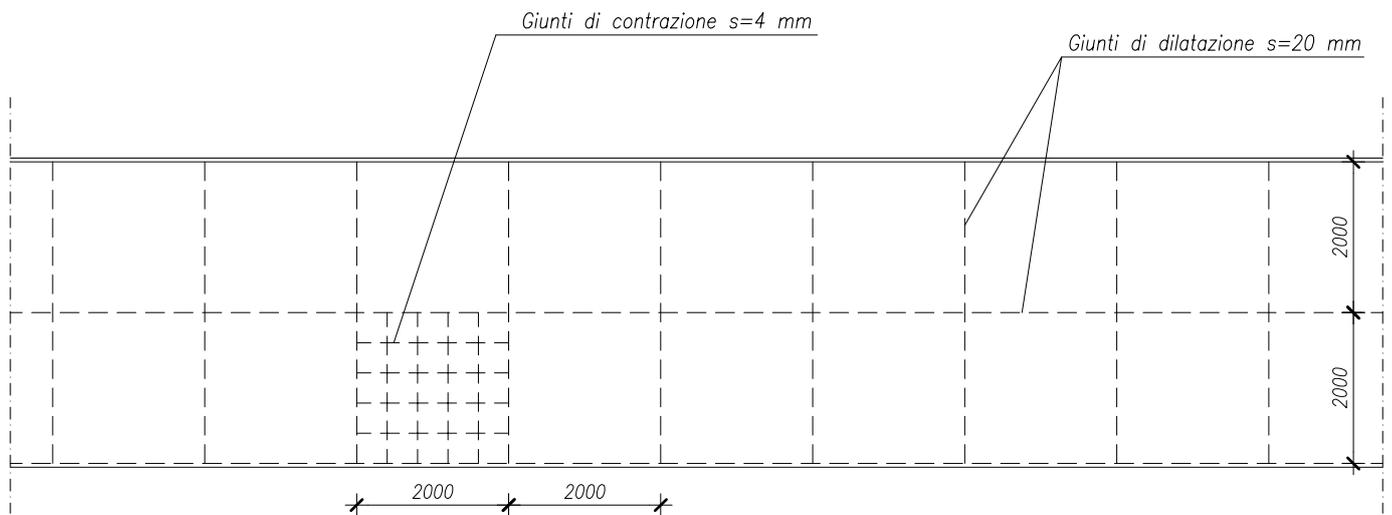


PAVIMENTAZIONE IN CLS: GIUNTI DI DILATAZIONE
scala 1:1000

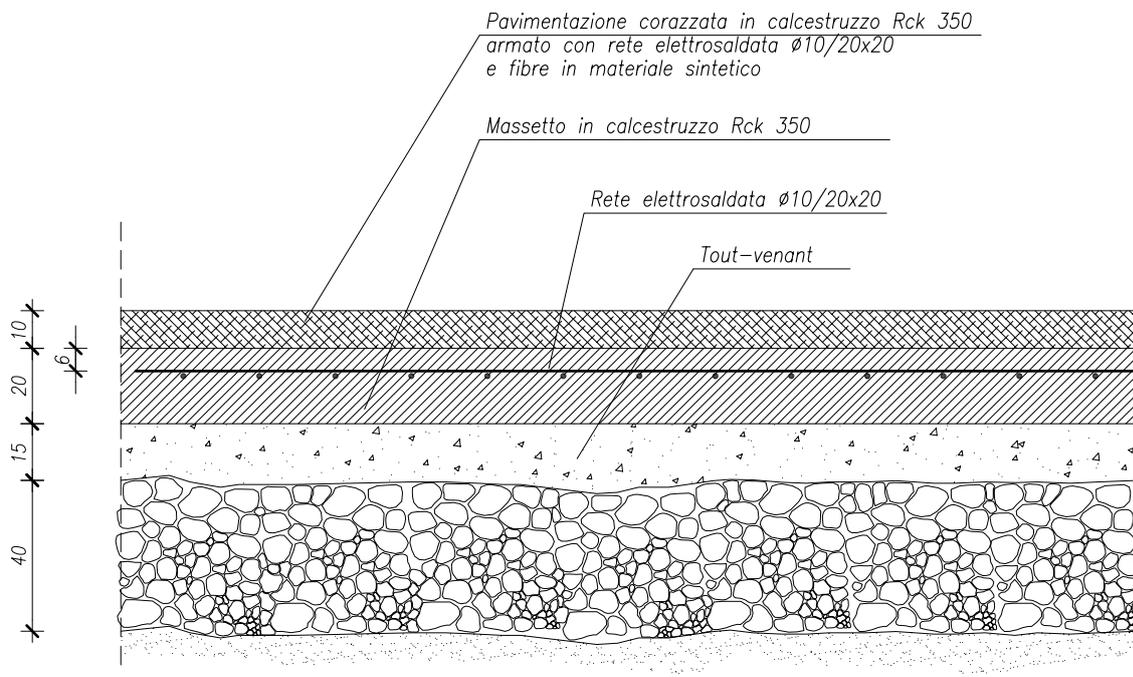


PARTICOLARE PAVIMENTAZIONE IN CLS
scala 1:20

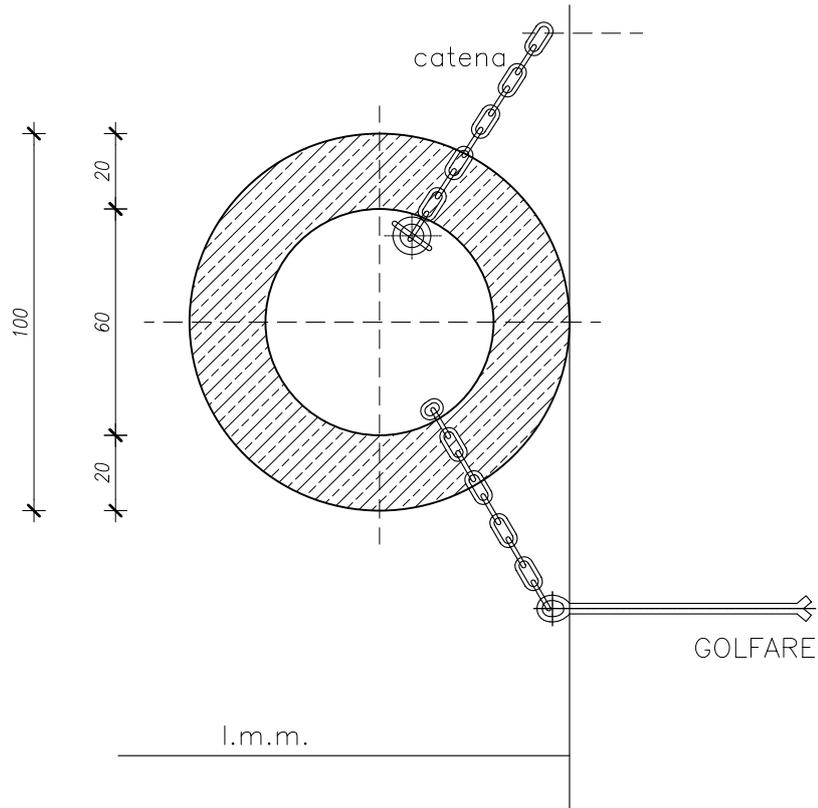



PARTICOLARE PARABORDI: VISTA LATERALE
scala 1:20

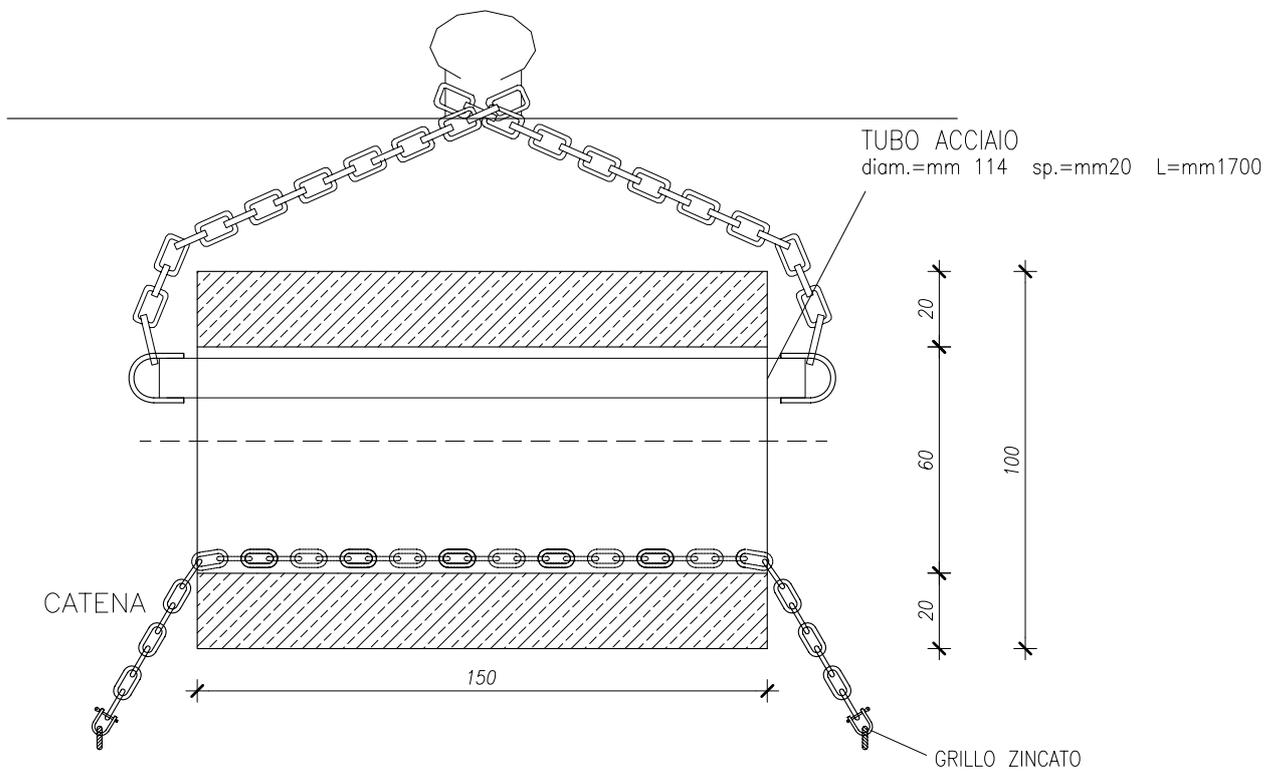

PARTICOLARE PARABORDI: VISTA FRONTALE
scala 1:20

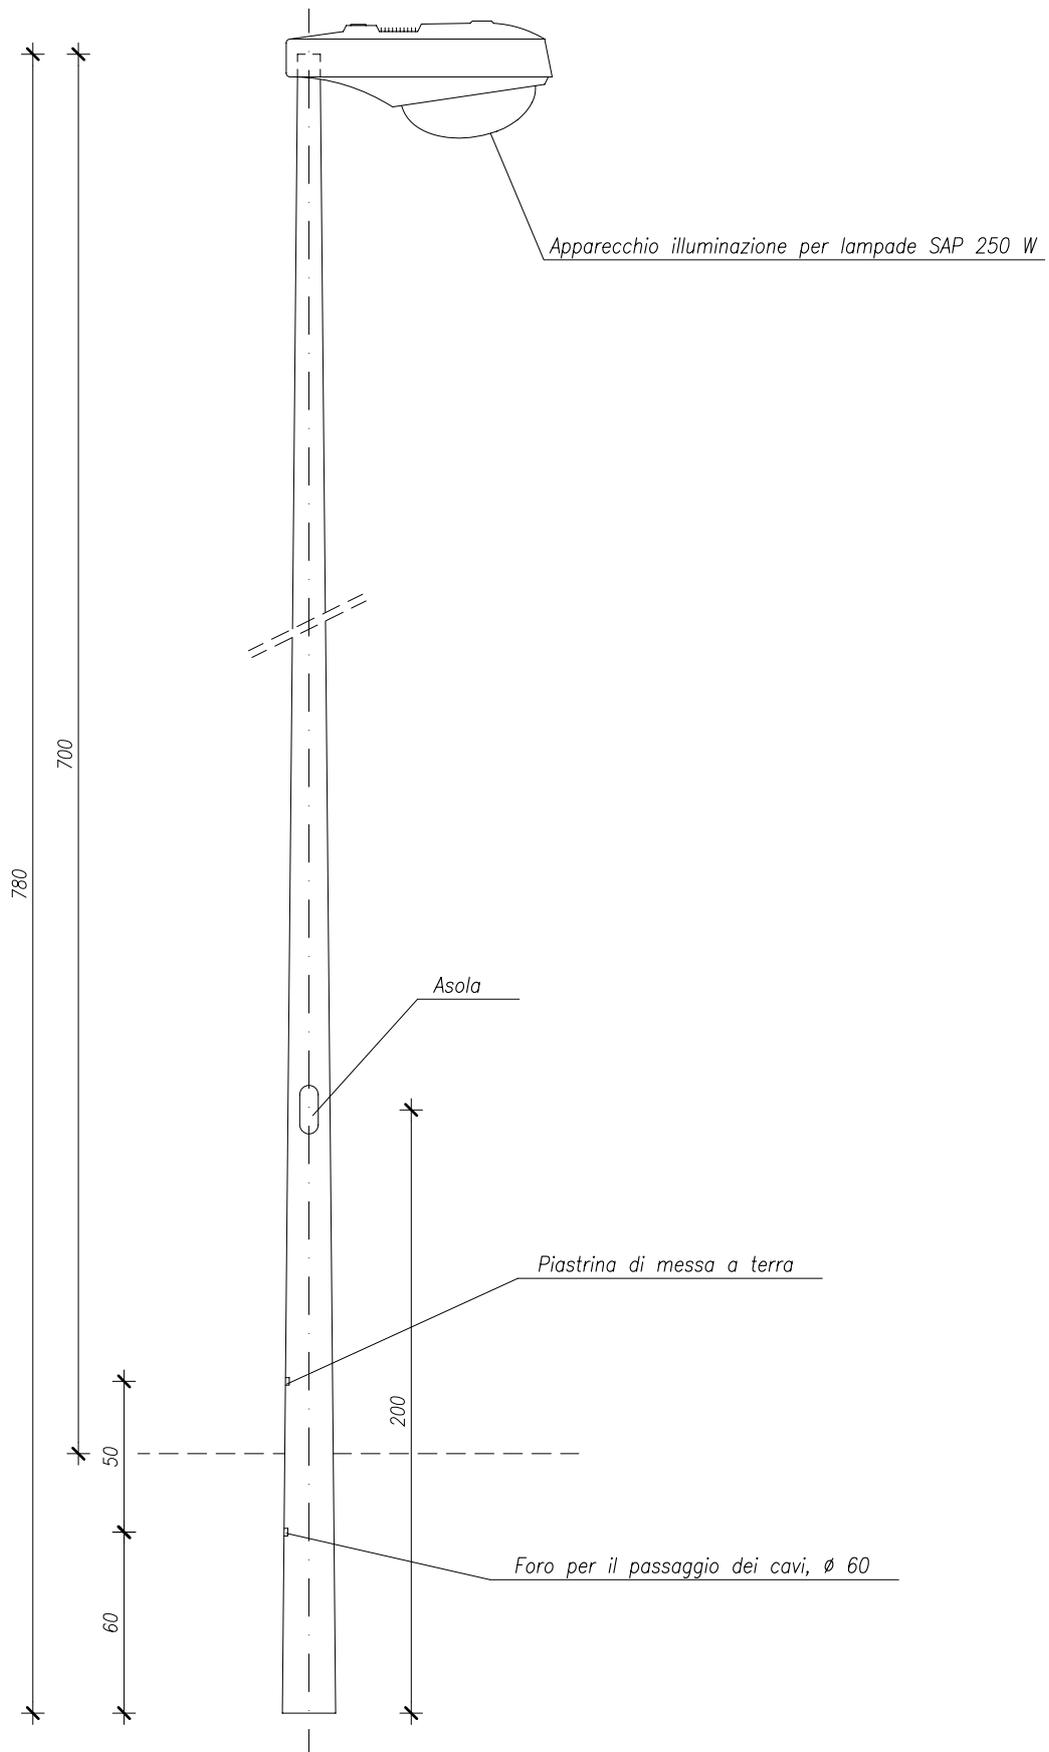

PARTICOLARE PALO DI ILLUMINAZIONE
scala 1:25

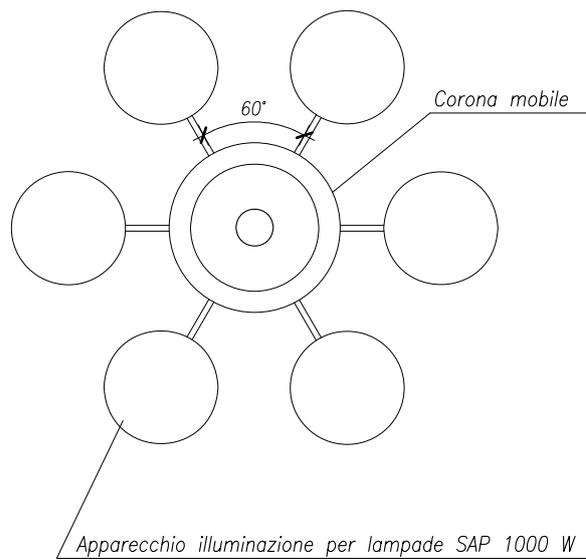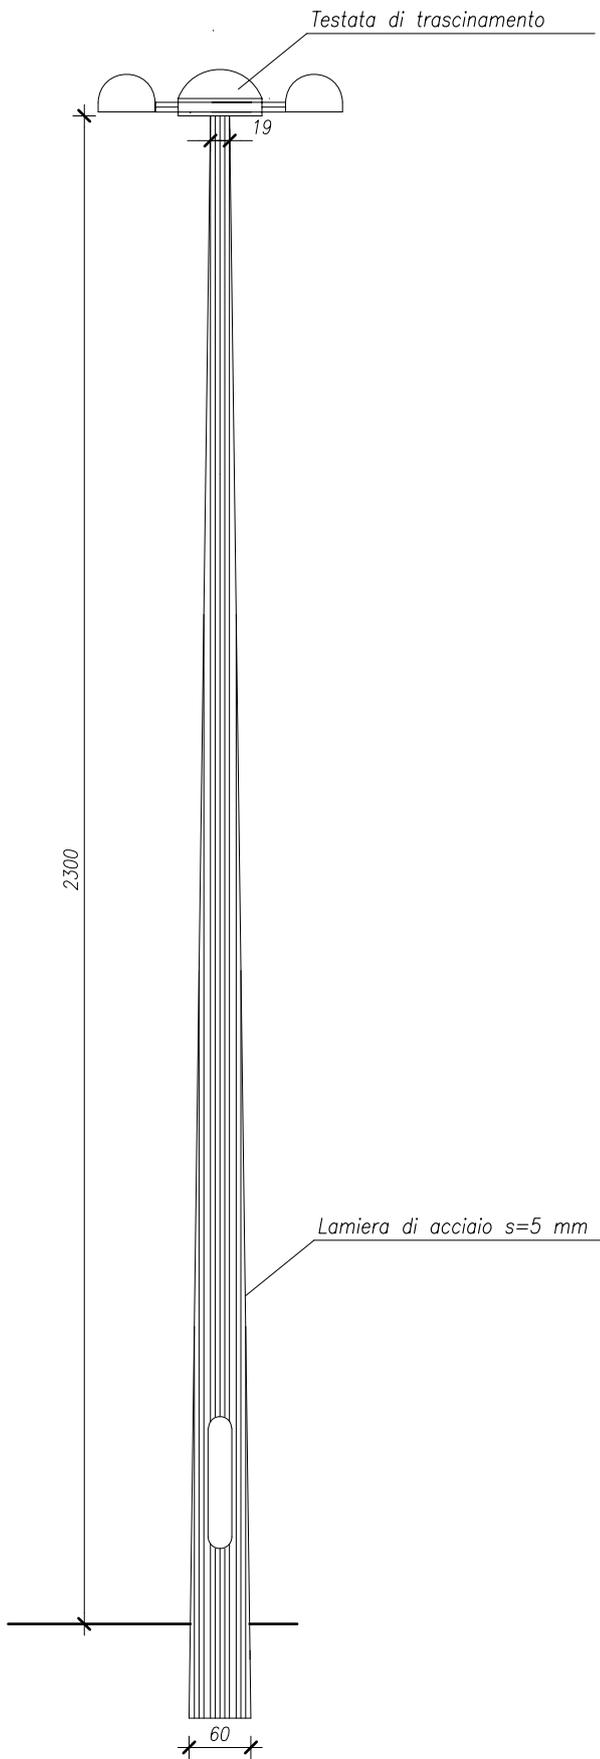

PARTICOLARE TORRE FARO
scala 1:100