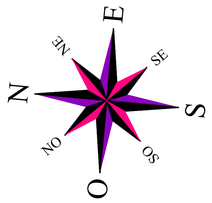

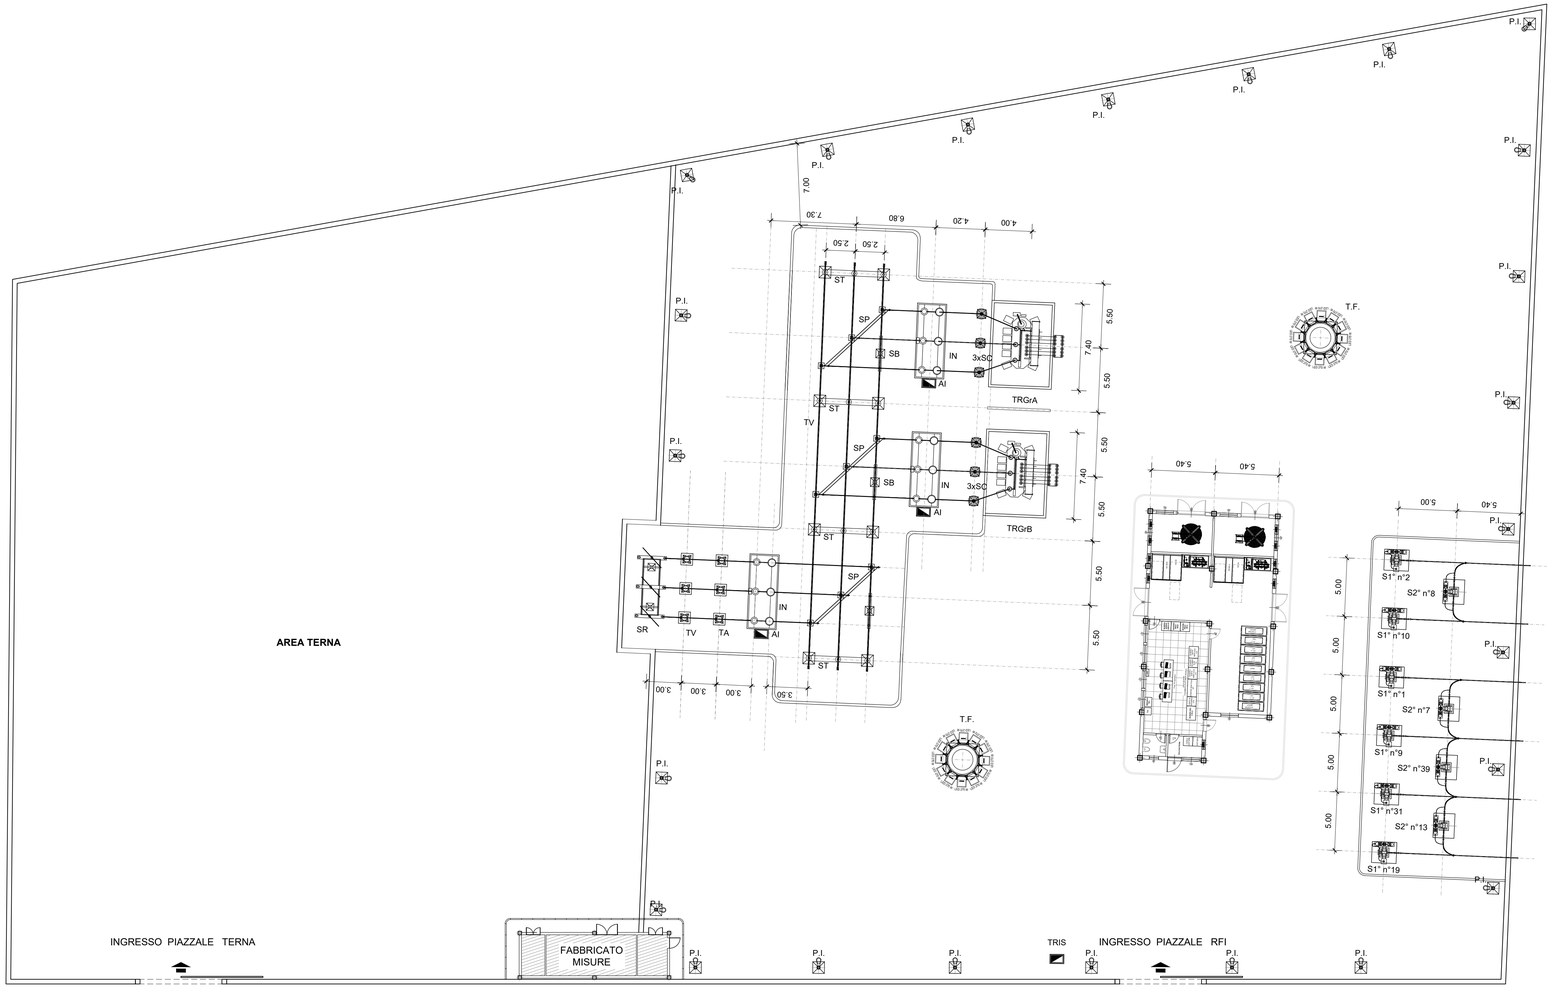

PIAZZALE RFI

LEGENDA BASAMENTI	
P.S. 1°	Palo sezionatore di 1a fila
P.S. 2°	Palo sezionatore di 2a fila
S.S.	Sezionatore rotativo di sbarra
S.G.	Sezionatore verticale di gruppo
TR-GR"X"	Trasformatore di gruppo A, B
SC	Scaricatore AT
I.G.	Interruttore di Gruppo
TV	Trasformatore di Tensione
S.P.	Sostegno portaisolatori
T.F.	Torre faro h=18m a pannello mobile
TR-IS	Trasformatore di isolamento
P.I.	Palina VTR per illum. piazzale
A.I.	Armadio interfaccia enti di piazzale AT
T.C.M	Traliccio Cavi MT trafo 2710V

PIAZZALE ENTE FORNITORE DI ENERGIA ELETTRICA

LEGENDA BASAMENTI	
3	Basamento per sostegno TA - TV di misura
4	Basamento per armadietto smistamento cavi
5	Basamento per interruttore AT
6	Basamento per sezionatore rotativo AT
7	Basamento per sezionatore verticale AT
8	Basamento per apparecchiature unipolari (Scaricatori - TV)
9	Basamento per apparecchiature tripolari sbarre
10	Basamento per palina di illuminazione

COMMITTENTE:

RFI RETE FERROVIARIA ITALIANA
GRUPPO FERROVIE DELLO STATO ITALIANE

PROGETTAZIONE:

ITALFERR
GRUPPO FERROVIE DELLO STATO ITALIANE

DIRETTRICE FERROVIARIA MESSINA - CATANIA - PALERMO

NUOVO COLLEGAMENTO PALERMO - CATANIA

DIREZIONE TECNICA

S.O. ENERGIA E TRAZIONE ELETTRICA

PROGETTO DEFINITIVO

RADDOPPIO TRATTA FIUMETORTO - LERCARA DIRAMAZIONE LOTTO 1+2

SSE DI LERCARA
PLANIMETRIA

DISPOSIZIONE APPARECCHIATURE - LAYOUT

SCALA: 1:200

COMMESSA	LOTTO	FASE	ENTE	TIPO DOC.	OPERA/DISCIPLINA	PROGR.	REV.
RS3Z	00	D	18	P9	SE0300	001	A

Rev.	Descrizione	Redatto	Data	Verificato	Data	Approvato	Data	Autorizzato Data
A	Emissione Esecutiva	B. Acunzo	09/2021	B. Calzones	09/2021	A. Bellanca	09/2021	G. Guidi Buffarini

Dott. Ing. G. Guidi Buffarini
Ordine degli Ingegneri della Provincia di Roma n° 17973

File: RS3Z_00_D_18_P9_SE0300_001_A.DWG

n. Elab.: 1 di 1