


Key plan

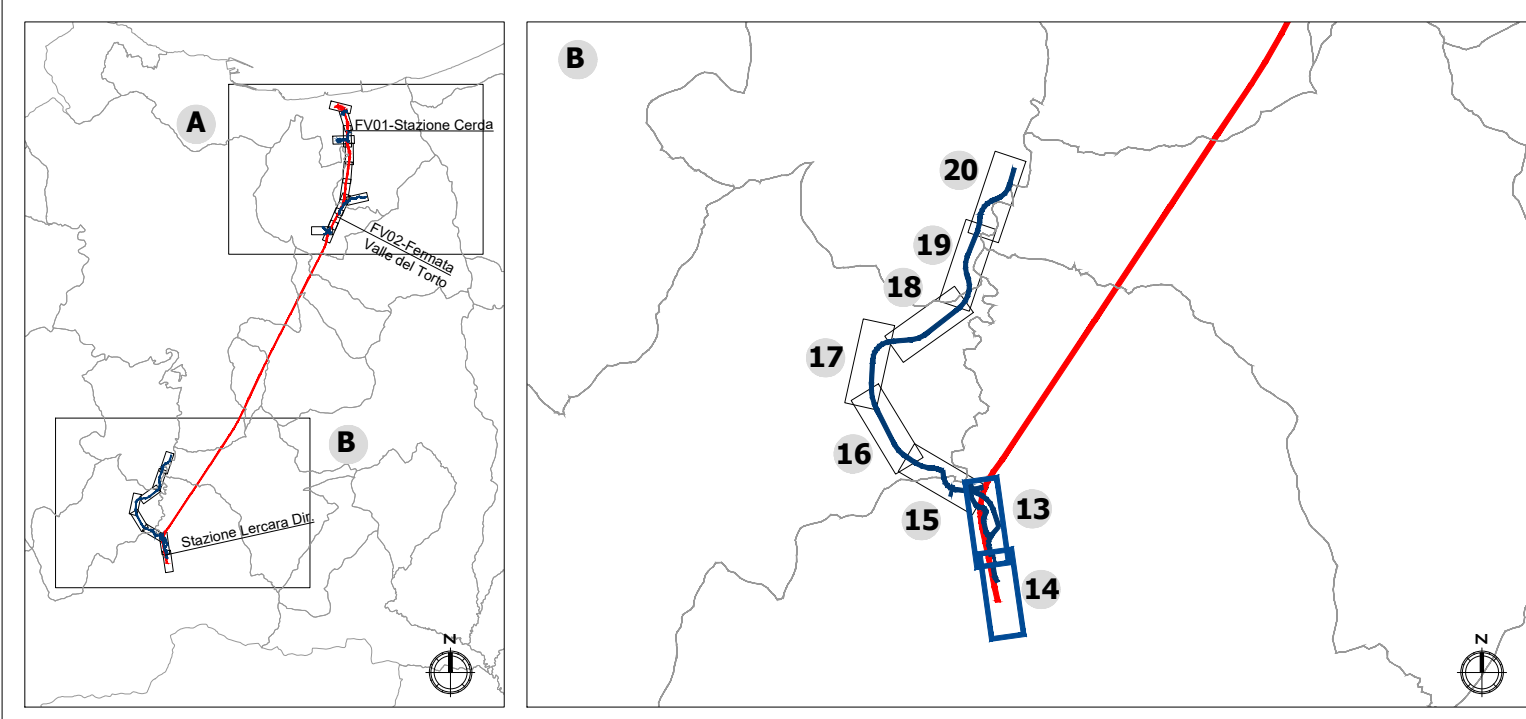

LEGENDA

- Opere di linea
- Ferrovia esistente
- Opere viarie connesse
- Aree di cantiere
- Barriere anturmore

Tipologie interventi a verde

Modulo	Specie arbustive	Specie arboree	Estensione intervento
Modulo A - Siepe alta monospecifica	Spice arbustive - Pistacia terebinthus, Terebinto		Estensione intervento 321 mq
Modulo B - Siepe alta mista	Spice arbustive - Rhamnus alaternus, Alaterno - Pistacia terebinthus, Terebinto		Estensione intervento 2.937 mq
Modulo Ca - Fascia ripariale	Spice arbustive - Salix purpurea, Salice rosso - Tamarix gallica, Tamerice - Rhamnus alaternus, Alaterno	Spice arboree - Populus alba, Pioppo bianco	Estensione intervento 10.910 mq
Modulo Cb - Siepe ripariale	Spice arbustive - Salix purpurea, Salice rosso - Tamarix gallica, Tamerice - Rhamnus alaternus, Alaterno		Estensione intervento 7.196 mq
Modulo Cc - Macchia ripariale	Spice arbustive - Salix purpurea, Salice rosso - Tamarix gallica, Tamerice - Rhamnus alaternus, Alaterno	Spice arboree - Populus alba, Pioppo bianco	Estensione intervento 18.654mq
Modulo Da - Prato cespugliato (copertura del 40%)	Spice arbustive - Pistacia lentiscus, Lentisco - Tamarix gallica, Tamerice		Estensione intervento 7.976 mq
Modulo Db - Prato cespugliato (copertura del 20%)	Spice arbustive - Pistacia lentiscus, Lentisco - Tamarix gallica, Tamerice		Estensione intervento 72.349mq
Modulo Dc - Prato cespugliato (copertura del 20%)	Spice arbustive - Pistacia lentiscus, Lentisco - Olea europaea var. oleaster, Olivastro		Estensione intervento 47.780 mq
Modulo Dd - Prato cespugliato (copertura del 40%)	Spice arbustive - Spartium junceum, Ginestra		Estensione intervento 5.974mq
Modulo E 1 - Fascia arboreo-arbustiva (profondità 6 m)	Spice arbustive - Pistacia terebinthus, Terebinto	Spice arboree - Ceratonia siliqua, Carrubo	Estensione intervento 893 mq
Modulo E 2 - Fascia arboreo-arbustiva (profondità 4 m)	Spice arbustive - Pistacia terebinthus, Terebinto	Spice arboree - Ceratonia siliqua, Carrubo	Estensione intervento 239 mq

* I valori riportati nell'estensione interventi indicano il valore complessivo della tipologia di opera a verde sulla totalità del tracciato di progetto

COMMITTENTE:



PROGETTAZIONE:



U.O. ARCHITETTURA, AMBIENTE E TERRITORIO
S.O. AMBIENTE

PROGETTO DEFINITIVO

DIRETTRICE FERROVIARIA MESSINA - CATANIA - PALERMO
NUOVO COLLEGAMENTO PALERMO - CATANIA

RADDOPPIO TRATTA FIUMETORTO - LERCARA DIRAMAZIONE
LOTTO 1+2

OPERE A VERDE
Planimetrie degli interventi di mitigazione Tav. 7 di 10


SCALA:
1:2.000

COMMESSA	LOTTO	FASE	ENTE	TIPO DOC.	OPERA/DISCIPLINA	PROGR.	REV.
RS3Z	00	D	22	P6	IA0000	007	C


Rev.	Descrizione	Redatto	Data	Verificato	Data	Approvato	Data	Autorizzato Data
A	Emissione esecutiva	IRIDE	Dic.2019	F. Petrelli G. Dagelli	Dic.2019	A. Barreca	Dic.2019	C. Erolandi Ott. 2021
B	Emissione esecutiva	F. Massari	Gen.2020	F. Petrelli G. Dagelli	Gen.2020	A. Barreca	Gen.2020	
C	Emissione esecutiva	F. Massari	Ott.2021	F. Petrelli G. Dagelli	Ott.2021	A. Barreca	Ott.2021	

File: RS3Z00D22P6IA000007C.dwg n. Elab.: 22_12


MODULO A - SIEPE ALTA MONOFILARE MONOSPECIFICA

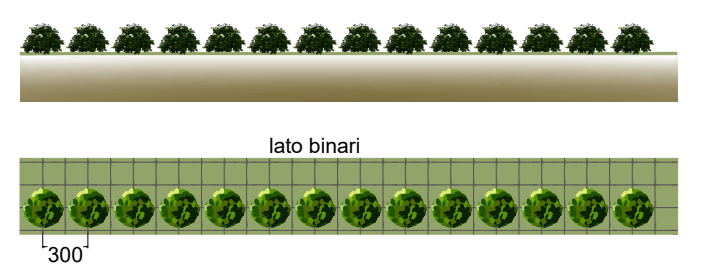

MODULO C - FORMAZIONI RIPARIALI

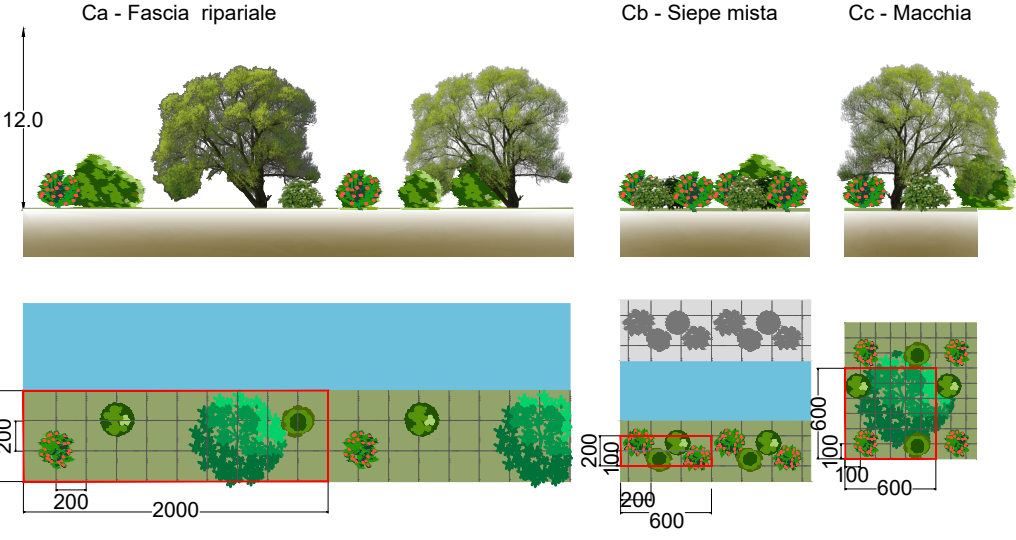

MODULO D - PRATO CESPUGLIATO

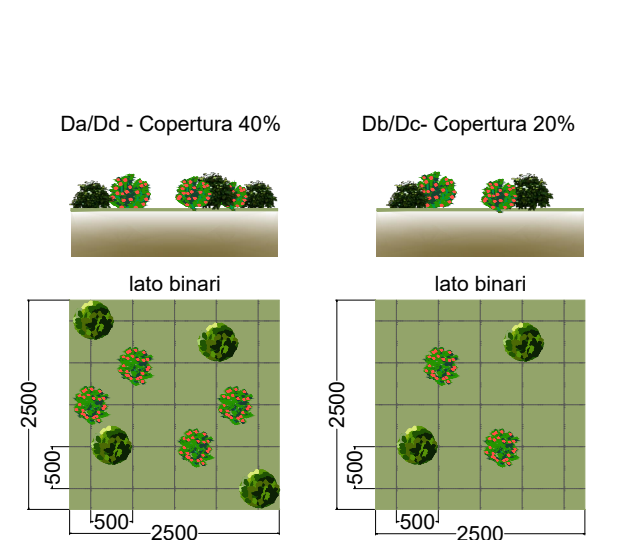

MODULO E - FASCIA ARBOREO ARBUSTIVA

