


LEGENDA

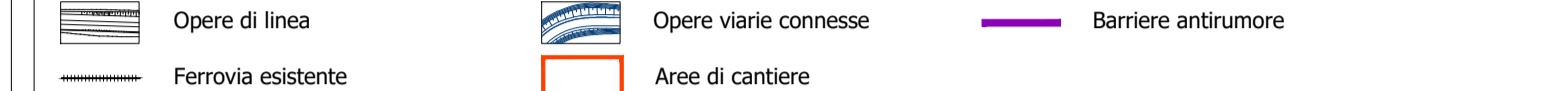

Tipologie interventi a verde

Modulo	Specie arbustive	Specie arboree	Estensione intervento
Modulo A - Siepe alta monospecifica	Specie arbustive - Pistacia terebinthus, Terentino		Estensione intervento 294.065 mq Estensione intervento 321 ml
Modulo B - Siepe alta mista	Specie arbustive - Rhamnus alaternus, Alaterno - Pistacia terebinthus, Terentino		Estensione intervento 2.937 mq
Modulo Ca - Fascia ripariale	Specie arboree - Populus alba, Poppo bianco Specie arbustive - Salix purpurea, Salice rosso - Tamarix gallica, Tamerice - Rhamnus alaternus, Alaterno		Estensione intervento 10.910 mq
Modulo Cb - Siepe ripariale	Specie arbustive - Salix purpurea, Salice rosso - Tamarix gallica, Tamerice - Rhamnus alaternus, Alaterno		Estensione intervento 7.196 mq
Modulo Cc - Macchia ripariale	Specie arboree - Populus alba, Poppo bianco Specie arbustive - Salix purpurea, Salice rosso - Tamarix gallica, Tamerice - Rhamnus alaternus, Alaterno		Estensione intervento 18.654mq
Modulo Da - Prato cespugliato (copertura del 40%)	Specie arbustive - Pistacia lentiscus, Lentisco - Tamarix gallica, Tamerice		Estensione intervento 7.976 mq
Modulo Db - Prato cespugliato (copertura del 20%)	Specie arbustive - Pistacia lentiscus, Lentisco - Tamarix gallica, Tamerice		Estensione intervento 72.349mq
Modulo Dc - Prato cespugliato (copertura del 20%)	Specie arbustive - Pistacia lentiscus, Lentisco - Olea europaea var. oleaster, Olivastro		Estensione intervento 47.780 mq
Modulo Dd - Prato cespugliato (copertura del 40%)	Specie arbustive - Spartium junceum, Ginestra		Estensione intervento 5.974mq
Modulo E 1 - Fascia arboreo-arbustiva (profondità 6 m)	Specie arboree - Ceratonia siliqua, Carrubo Specie arbustive - Pistacia terebinthus, Terentino		Estensione intervento 893 mq
Modulo E 2 - Fascia arboreo-arbustiva (profondità 4 m)	Specie arboree - Ceratonia siliqua, Carrubo Specie arbustive - Pistacia terebinthus, Terentino		Estensione intervento 239 mq

* I valori riportati nell'estensione interventi indicano il valore complessivo della tipologia di opera a verde sulla totalità del tracciato di progetto

COMMITTENTE:

PROGETTAZIONE:

U.O. ARCHITETTURA, AMBIENTE E TERRITORIO
 S.O. AMBIENTE
 PROGETTO DEFINITIVO

DIRETTRICE FERROVIARIA MESSINA - CATANIA - PALERMO
 NUOVO COLLEGAMENTO PALERMO - CATANIA

RADDOPPIO TRATTA FIUMETORTO - LERCARA DIRAMAZIONE
 LOTTO 1+2

OPERE A VERDE
 Planimetrie degli interventi di mitigazione Tav. 9 di 10

SCALA:
 1:2.000

COMMESSA	LOTTO	FASE	ENTE	TIPO DOC.	OPERA/DISCIPLINA	PROGR.	REV.
RS3Z	00	D	22	P6	IA0000	009	C

Rev.	Descrizione	Redatto	Data	Verificato	Data	Approvato	Data	Autorizzato	Data
A	Emissione esecutiva	IRIDE	Dic.2019	F. Petrelli G. Dagelli	Dic.2019	A. Barreca	Dic.2019	C. Erolani	Ott. 2021
B	Emissione esecutiva	F. Massari	Gen.2020	F. Petrelli G. Dagelli	Gen.2020	A. Barreca	Gen.2020		
C	Emissione esecutiva	F. Massari	Ott.2021	F. Petrelli G. Dagelli	Ott.2021	A. Barreca	Ott.2021		