


Lercara Friddi

Castronovo di Sicilia

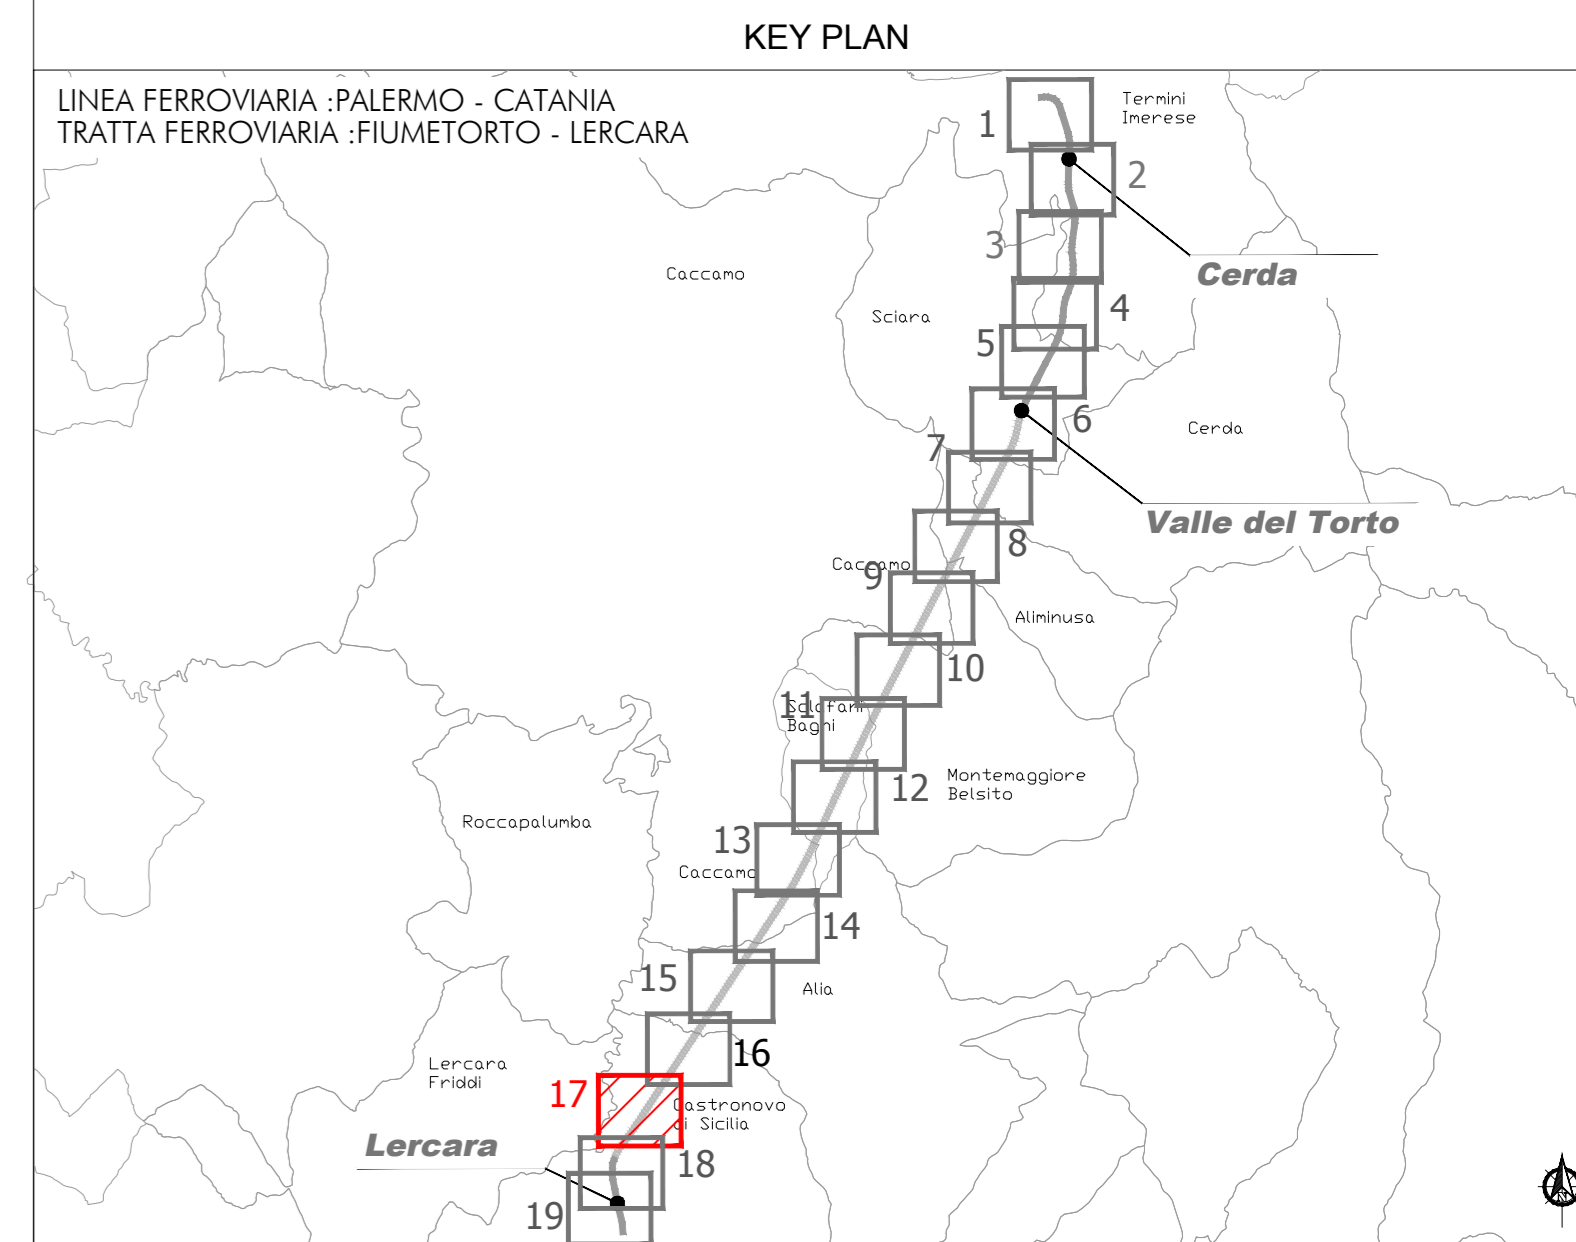

**LEGENDA**

**IDENTIFICATIVO RICETTORE**

	Numero ricettore fascia A / lato dispari		Numero ricettore fascia A / lato pari
	Numero di piani del ricettore		Numero di piani del ricettore
	Numero ricettore fascia B / lato dispari		Numero ricettore fascia B / lato pari
	Numero di piani del ricettore		Numero di piani del ricettore
	Numero ricettore fascia esterna / lato dispari		Numero ricettore fascia esterna / lato pari
	Numero di piani del ricettore		Numero di piani del ricettore
	Ricettore oggetto di demolizione per la realizzazione dell'opera		

**DESTINAZIONE D'USO RICETTORE**

	Commerciale e Servizi		Perinenza FS		Residenziale
	Industriale e artigianale		Ruderi, Dismessi, Box e Depositi		
	X - Facciata cieca (senza infissi)				
	Fabbricati espropriati/in demolizione				

**Fasce di pertinenza acustica ferroviaria - D.P.R. 18/11/1998 n° 459**

	Fascia Acustica A (0 - 100 m per lato da binario esterno)		Fascia Acustica B (100 - 250 m per lato da binario esterno)
	Fascia Acustica C (250 - 300 m per lato da binario esterno per ambito di studio Zonizzazione Acustica)		Ambito di Studio Vibrazioni in Galleria (0-50 m da quota binario)

**Fasce di pertinenza acustica di infrastrutture stradali concorsuali - D.P.R. 30/03/2004 n° 142**

	Fascia A (0 - 100 m per lato dal ciglio)		Fascia B (100 - 250 m per lato dal ciglio)
	Fascia A (0 - 100 m per lato dal ciglio)		Fascia B (100 - 250 m per lato dal ciglio)

**MOSAICO PIANI DI CLASSIFICAZIONE ACUSTICA COMUNALE (PCCA)**  
PCCA ai sensi della L.447/95

	Classe I		Classe III		Classe V
	Classe II		Classe IV		Classe VI
	Classe unica ex art. 6 DPCM 1.3.1991				

**POSTAZIONI PUNTI DI MONITORAGGIO**

	Misura rumore		Misura vibrazioni
--	---------------	--	-------------------

**Limiti comunali**

Confine comunale

PROVINCIA : xxx  
COMUNE : xxx

Toponimo comune

COMMITTENTE:

PROGETTAZIONE:

**U.O. ARCHITETTURA AMBIENTE E TERRITORIO S.O. AMBIENTE**

**PROGETTO DEFINITIVO**

**DIRETTRICE FERROVIARIA MESSINA - CATANIA - PALERMO**  
**NUOVO COLLEGAMENTO PALERMO - CATANIA**

**RADDOPPIO TRATTA FIUMETORTO - LERCARA DIRAMAZIONE**  
**LOTTO 1+2**

**STUDIO ACUSTICO**  
Planimetria Localizzazione dei Ricettori Censiti - Tav. 17 di 19

SCALA: 1:2.000

COMMESSA	LOTTO	FASE	ENTE	TIPO DOC.	OPERA/DISCIPLINA	PROGR.	REV.
RS3Z	00	D	22	P6	IM0004	017	B

Rev.	Descrizione	Redatto	Data	Verificato	Data	Approvato	Data	Autorizzato Data
A	Emissione esecutiva	C. Giordano	2016	A. Corallo	2016	A. Corallo	2016	
B	Emissione esecutiva e spechi di OD	R. Amadio	2017	R. Amadio	2017	A. Corallo	2017	

File: RS3Z0002P6IM0004017B n. Etab.: 1