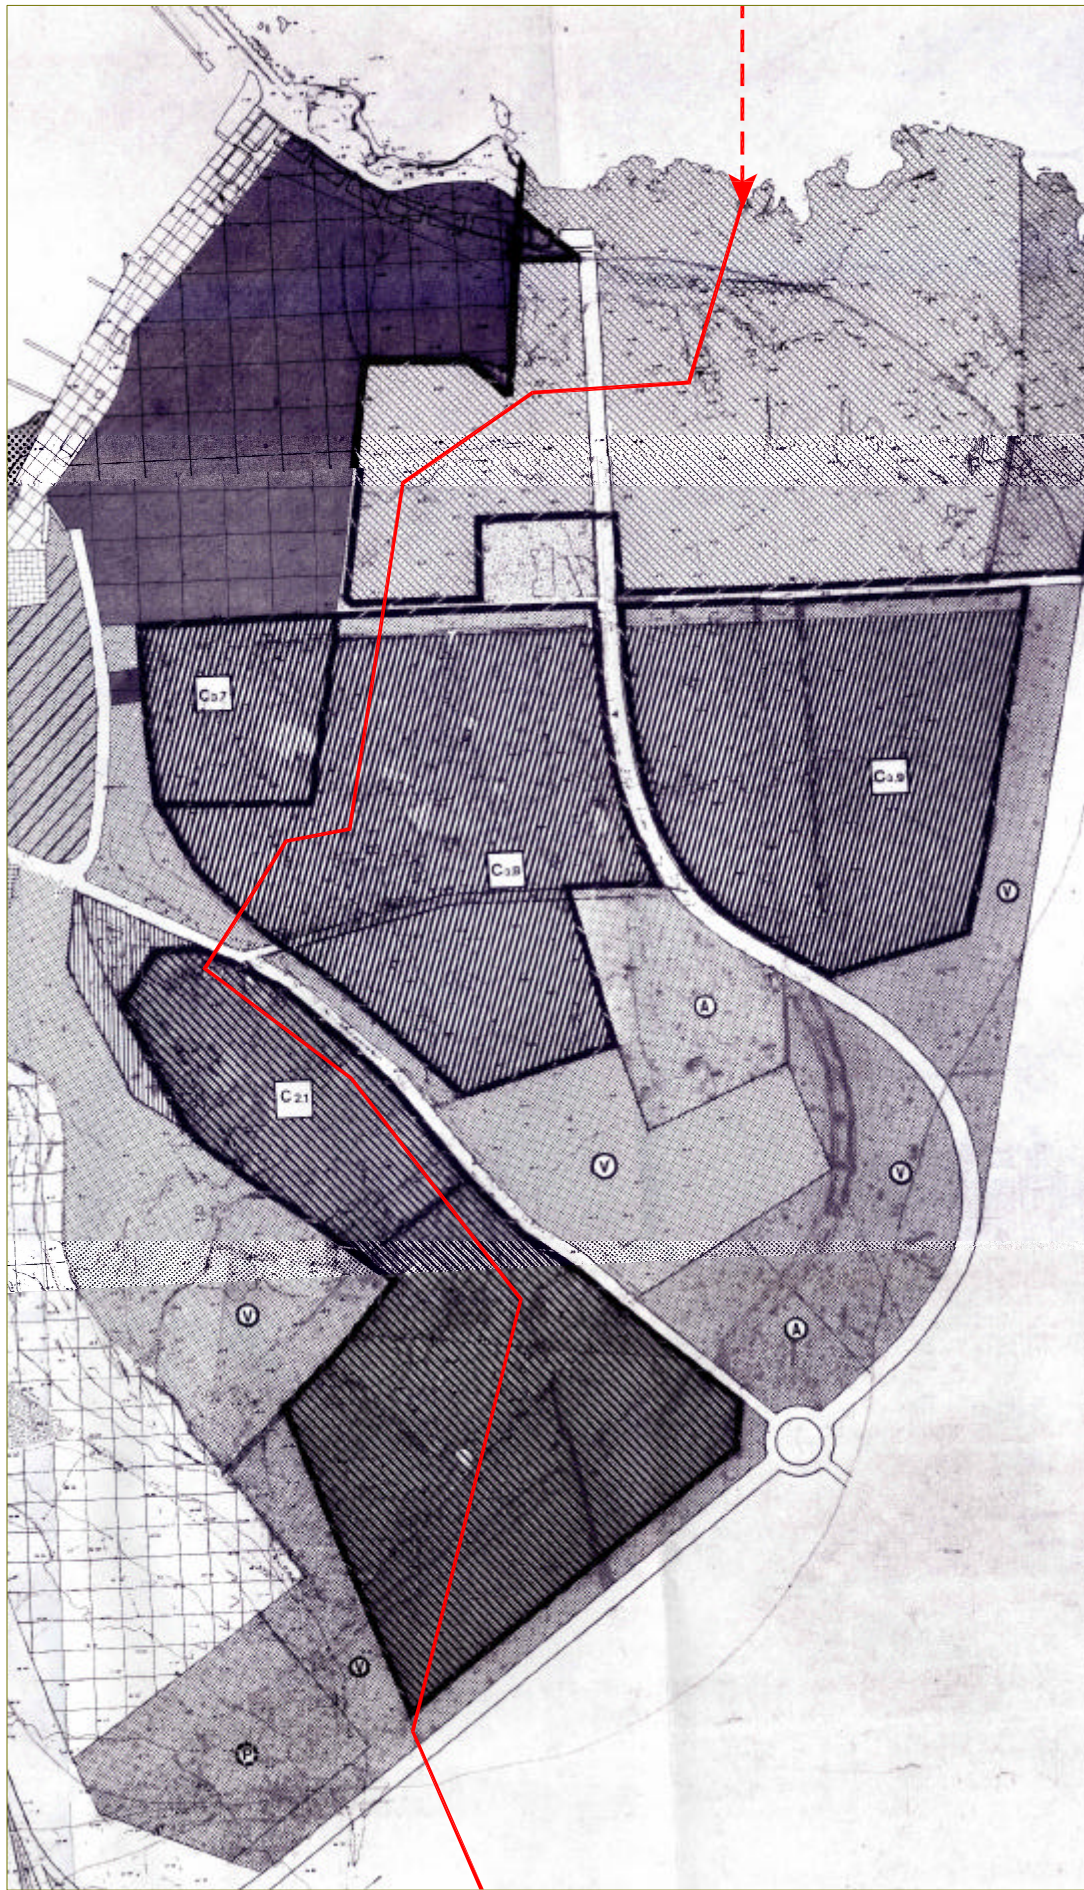


LEGENDA

ZONA B DI COMPLETAMENTO

ZONA B1

ZONE C DI ESPANSIONE

ZONA C2 DESTINATA PREFERIBILMENTE AD EDILIZIA SOCIALE

ZONA C3 DESTINATA AD INSEDIAMENTI RESIDENZIALI E ALBERGHIERI

PERIMETRO AREE REGOLAMENTATE DA PIANI ESECUTIVI

VERDE PRIVATO

CAMPEGGI

ZONE PRODUTTIVE

ZONE E AGRICOLE

ZONA E3 AGRICOLA DI SALVAGUARDIA PAESISTICA

ZONE D, PER ATTIVITÀ PRODUTTIVA

ZONA PER ATTREZZATURE PORTUALI

ZONE SOGGETTE AL PROGETTO PORTO

ZONA INDUSTRIALE A SERVIZIO DEL PORTO

AREE PUBBLICHE DI INTERESSE GENERALE

SERVIZI PUBBLICI ESISTENTI

SERVIZI PUBBLICI DI PROGETTO

AEREONAUTICA MILITARE

AREE DI PROGETTO PER PARCHEGGI STRAORDINARI

NUOVO TRACCIATO VIARIO

P PARCHEGGI
C COLLETTIVE
V VERDE

TRACCIATO METANODOTTO ON-SHORE

TRACCIATO METANODOTTO OFF-SHORE

RIFERIMENTO

COMUNE DI OTRANTO, PIANO REGOLATORE GENERALE '85,
PREVISIONI DEL PIANO '87, TAVOLE No. 6.1 E 6.2, SCALA 1:2,000

SCALA

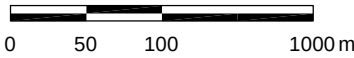


FIGURA 2.3b

PRG DEL COMUNE DI OTRANTO
AZZONAMENTO DEL TERRITORIO