


NOTE:  
Per la Tabella Materiali fare riferimento all'elaborato n° RS3Z00D28TTOC000001

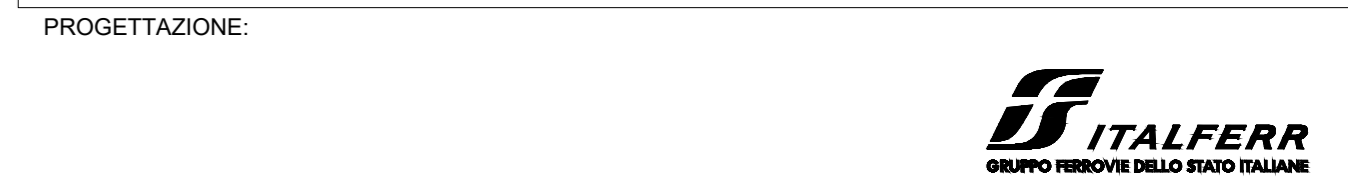

U.O. INFRASTRUTTURE NORD  
PROGETTO DEFINITIVO

DIRETTRICE FERROVIARIA MESSINA - CATANIA - PALERMO  
NUOVO COLLEGAMENTO PALERMO - CATANIA

RADDOPPIO TRATTA FIUMETORTO - LERCARA DIRAMAZIONE  
LOTTO 1+2

LINEA  
TRINCEA DI APPROCCIO ALLA GALLERIA  
Opere di sostegno della trincea ferroviaria - Carpenteria tav 1

SCALA:  
1:200

COMMESSA	LOTTO	FASE	ENTE	TIPO DOC.	OPERA/DISCIPLINA	PROGR.	REV.
RS3Z	00	D	26	BZ	TR0005	001	B

Rev.	Descrizione	Redatto	Data	Verificato	Data	Approvato	Data	Autorizzato Data
A	EMISSIONE ESECUTIVA	C. INTERRA	Gennaio 2020	[Signature]	Gennaio 2020	[Signature]	Gennaio 2020	[Signature]
B	1° aggi a consegna CALUP	C. INTERRA	Gennaio 2020	[Signature]	Gennaio 2020	[Signature]	Gennaio 2020	[Signature]

File: RS3Z00D28TTOC000001.DWG n. Elabor.: 1