STRALCIO PLANIMENTRICO
SCALA 1:200

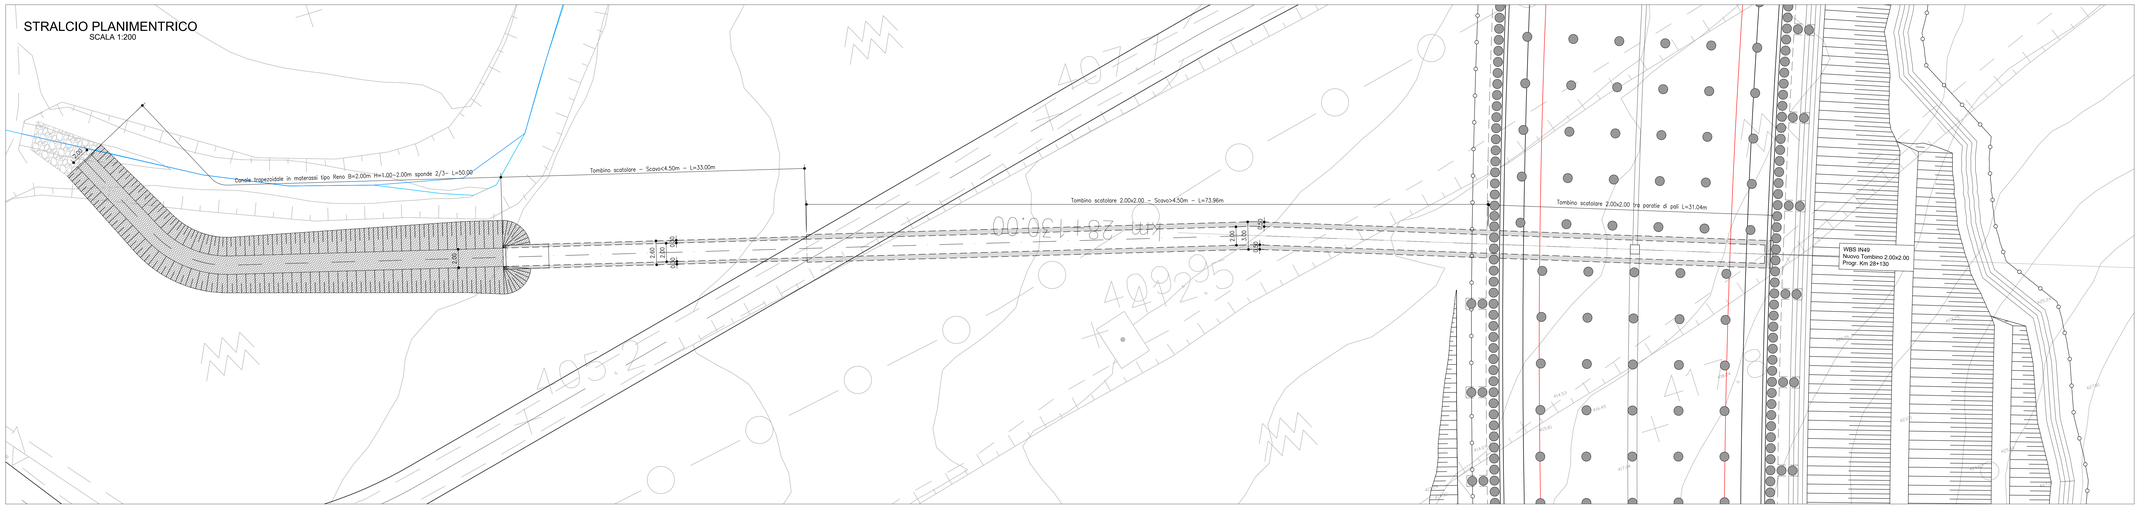

K-PLAN

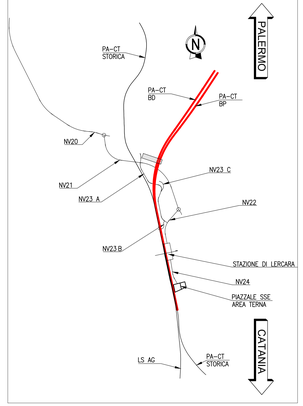

SEZIONE TIPO DI POSA - SCAVO H<4.5m
SCALA 1:100

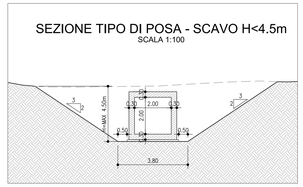

SEZIONE TIPO DI POSA - SCAVO H>4.5m
SCALA 1:100

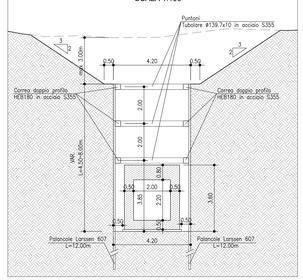

PROFILO LONGITUDINALE
SCALA 1:100

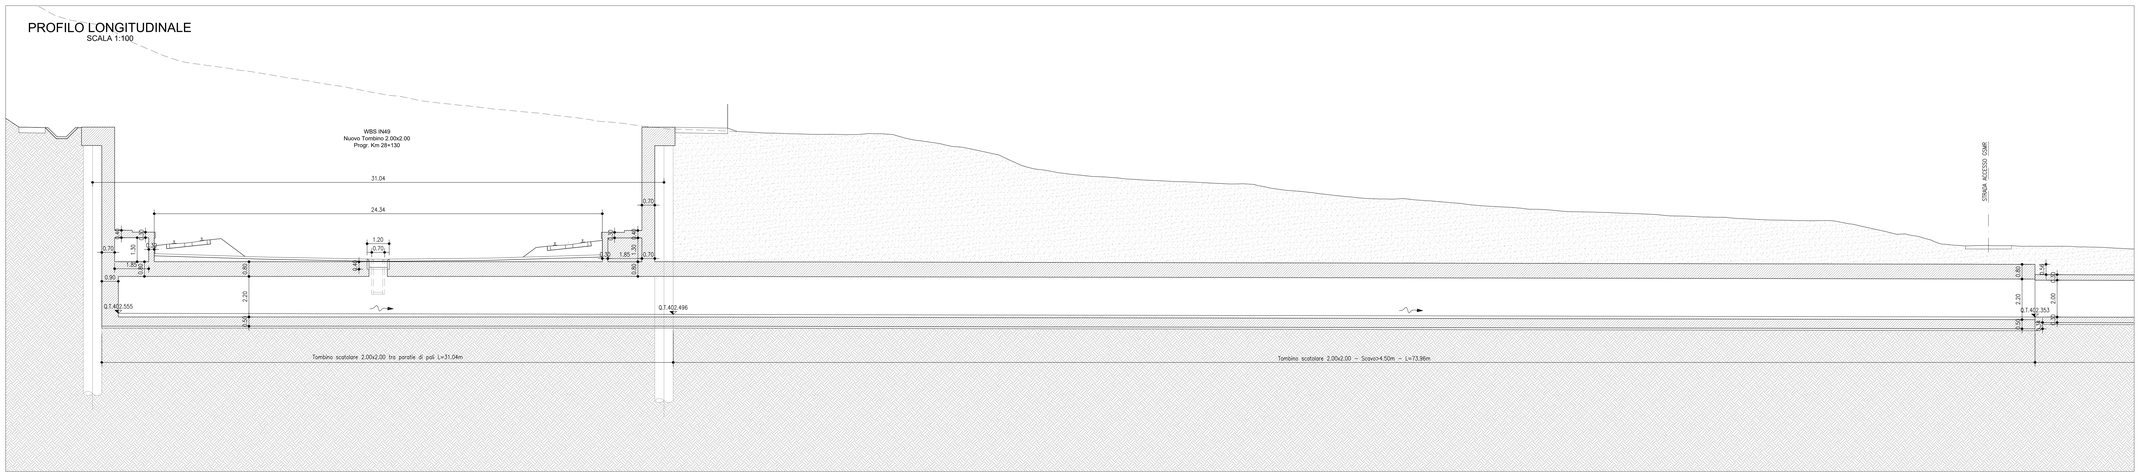

PROFILO LONGITUDINALE
SCALA 1:100

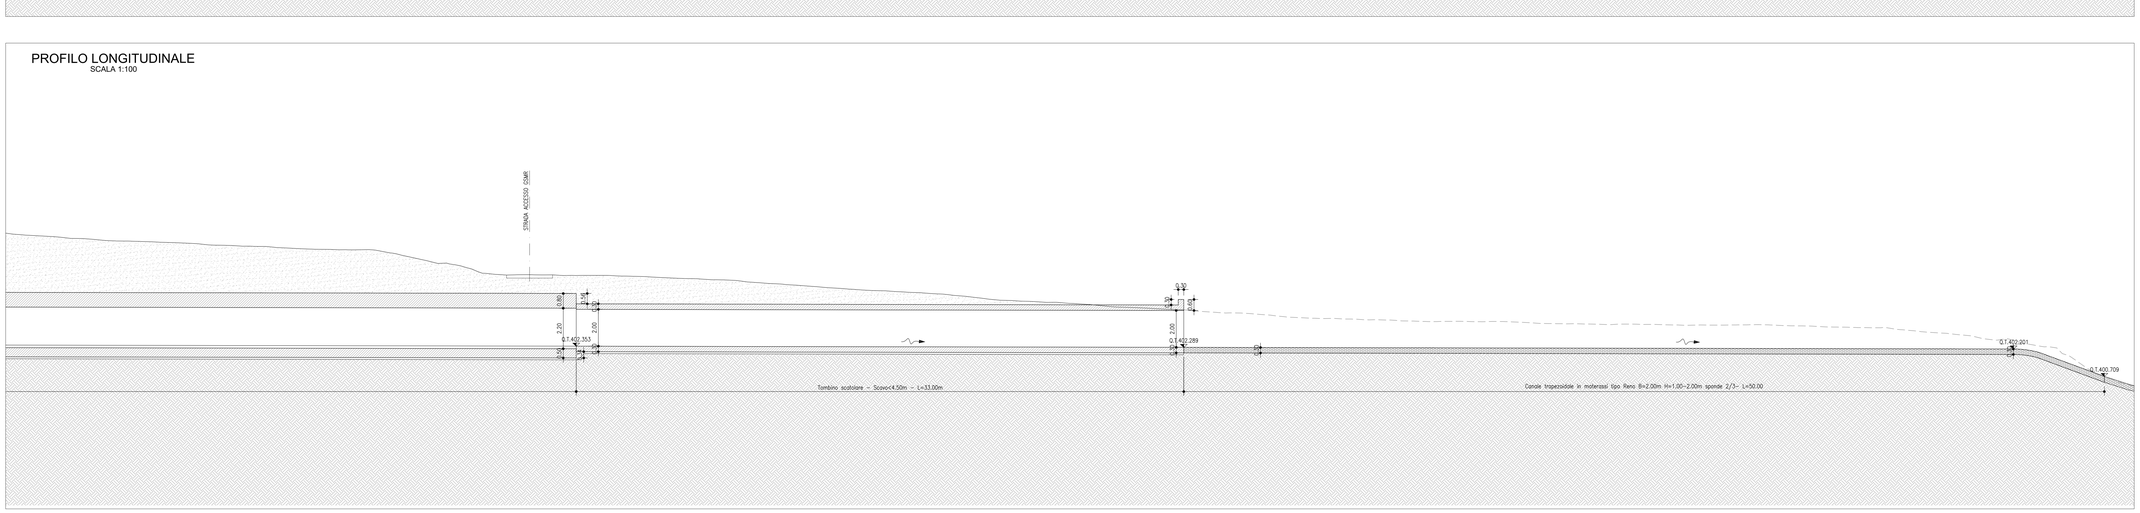

COMMITTENTE:

RFI RETE FERROVIARIA ITALIANA
GRUPPO FERROVIE DELLO STATO ITALIANE

PROGETTAZIONE:

ITALFERR
GRUPPO FERROVIE DELLO STATO ITALIANE

U.O. INFRASTRUTTURE NORD

PROGETTO DEFINITIVO

DIRETTRICE FERROVIARIA MESSINA - CATANIA - PALERMO
NUOVO COLLEGAMENTO PALERMO - CATANIA

RADDOPPIO TRATTA FIUMETORTO - LERCARA DIRAMAZIONE
LOTTO 1+2

LINEA

TRINCEA DI APPROCCIO ALLA GALLERIA
Tombino IN49 - Pianta, sezione longitudinale e sezione tipo

SCALA: VARIE

COMMESSA	LOTTO	FASE	ENTE	TIPO DOC.	OPERA/DISCIPLINA	PROGR.	REV.
RS3Z	00	D	26	BZ	TR0003	001	B

Rev.	Descrizione	Redatto	Data	Verificato	Data	Approvato	Data	Autorizzato Data
A	EMISSIONE ESECUTIVA	C. INTEGRA	Gennaio 2020	M. VENTURA	Gennaio 2020	A. SANTUCCI	Gennaio 2020	
B	1° AGG. A CONSEGNA CSLLPP	C. INTEGRA	Maggio 2020	M. VENTURA	Maggio 2020	A. SANTUCCI	Maggio 2020	

File: RS3Z00D26BZTR0003IN0001B.DWG

n. Elab.:

SCALA DI STAMPA: 1=1