

Tipologia bonifica	Sup.	N. indagini	Profondità	Tot. indagini (n. x prof.)
Bonifica superficiale	83792mq			
Bonifica profonda	14014mq	1787	3 m	5360
Bonifica profonda	64288mq	8197	5 m	40984
Bonifica profonda	5489mq	700	7 m	4899




PROVINCIA : PALERMO
COMUNE : ALIA


PROVINCIA : PALERMO
COMUNE : CASTRONUOVO DI SICILIA

PROVINCIA : PALERMO
COMUNE : ROCCAPALUMBA

K-PLAN

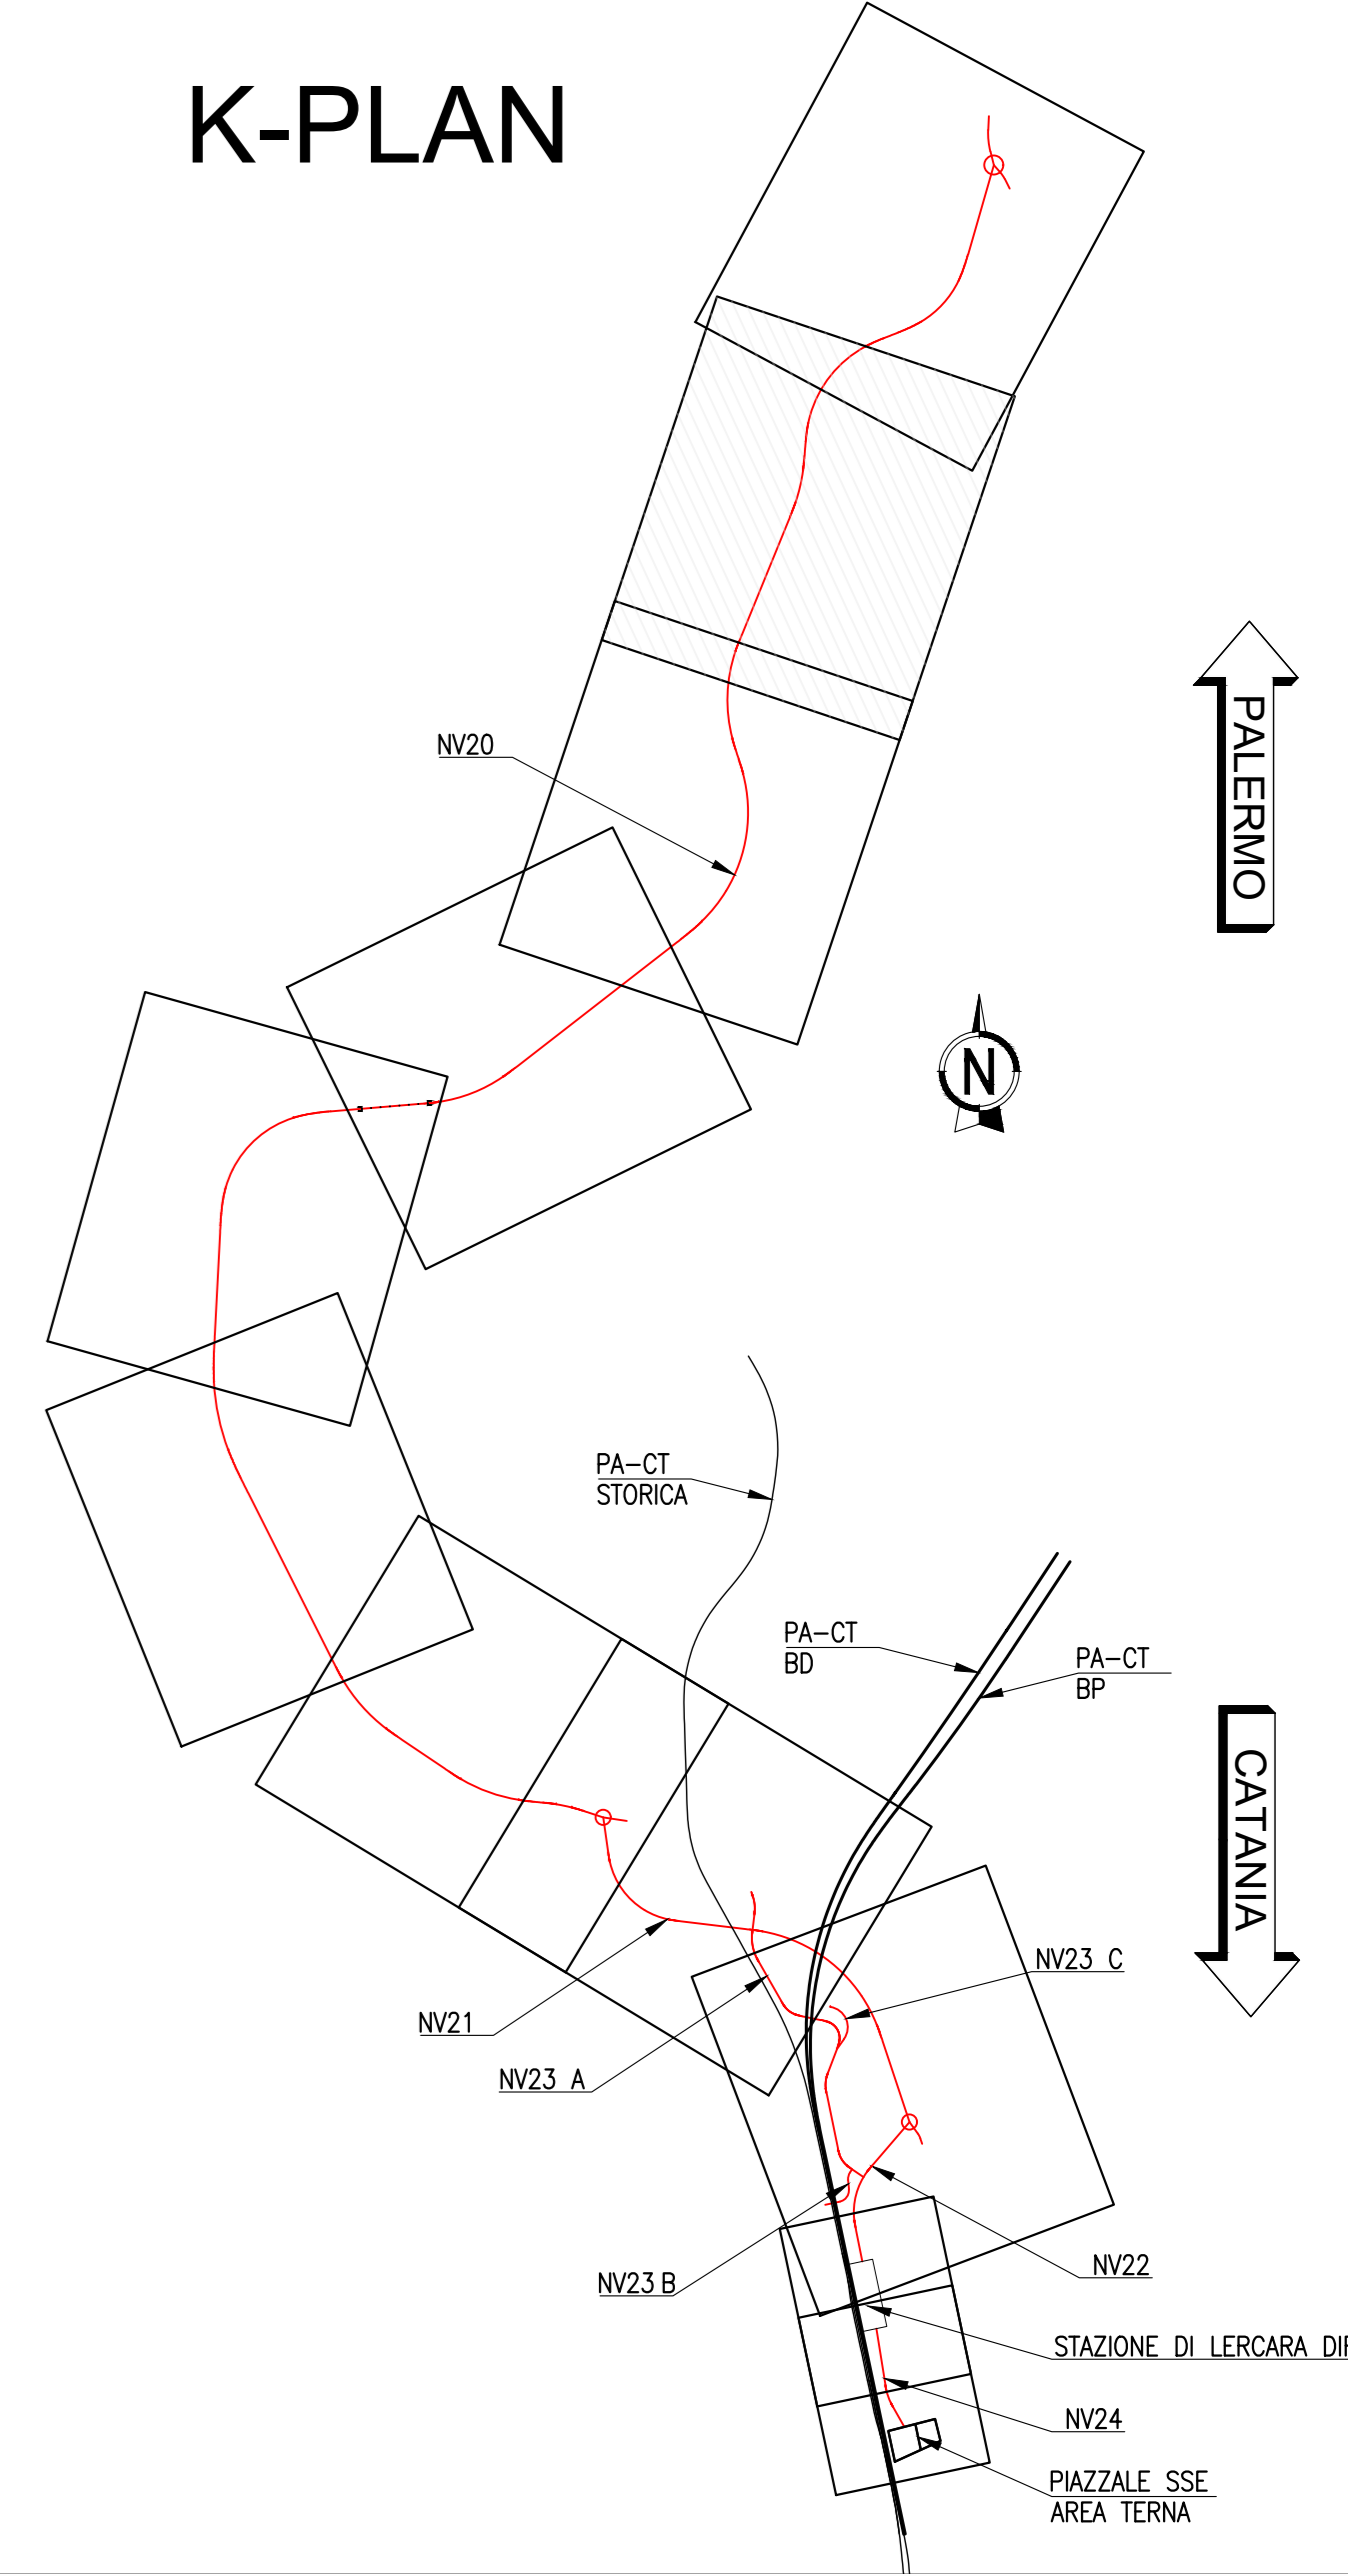

SCHEMA BONIFICA DA ORDIGNI ESPLOSIVI PROFONDA

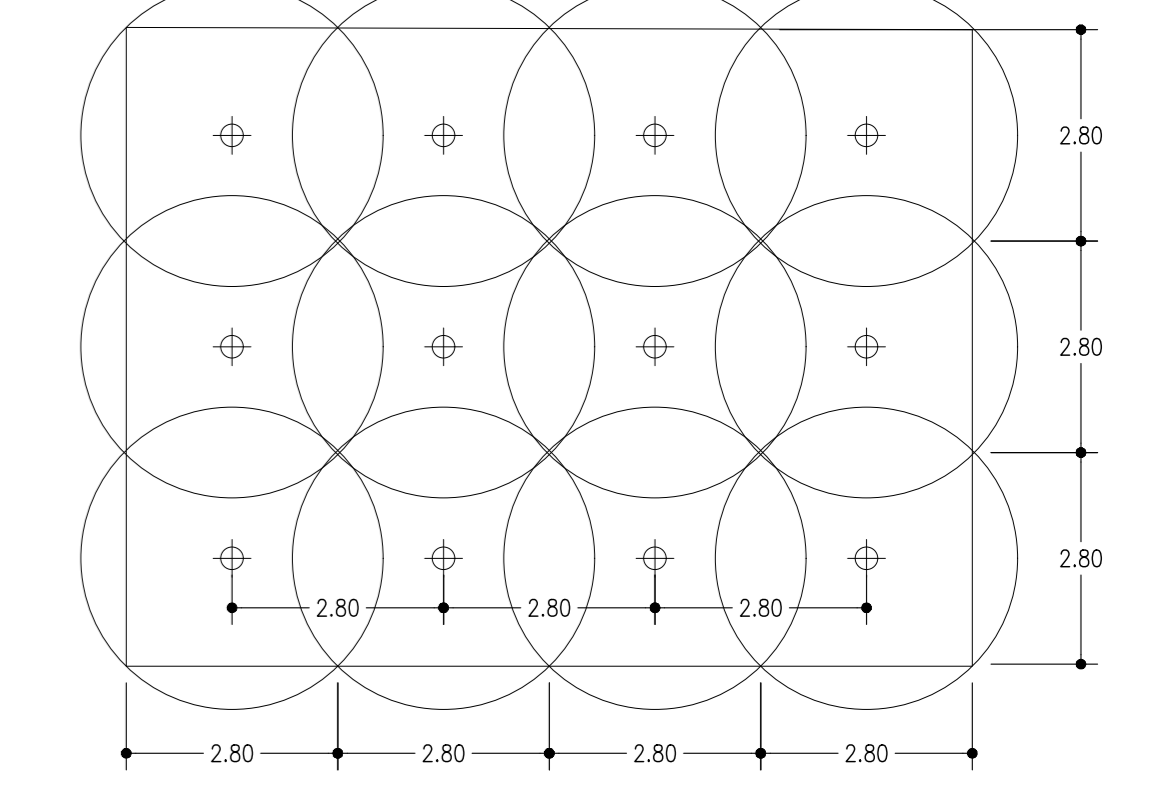

COMMITTENTE: 
 PROGETTAZIONE: 

U.O. INFRASTRUTTURE NORD
PROGETTO DEFINITIVO
 DIRETTRICE FERROVIARIA MESSINA - CATANIA - PALERMO
 NUOVO COLLEGAMENTO PALERMO - CATANIA
 RADDOPPIO TRATTA FIUMETORTO - LERCARA DIRAMAZIONE
 LOTTO 1+2
 BST

Planimetria BST strade - Tav. 2/8

SCALA: 1:1000

Rev.	Descrizione	Redatto	Data	Verificato	Data	Approvato	Data	Autorizzato Data
A	EMMISSIONE ESECUTIVA	C. INTERRA	Gennaio 2021	M. SCARFONE	Gennaio 2021	A. SERRA	Gennaio 2021	
B	1° AGGIORNAMENTO PER COS	C. INTERRA	Maggio 2021	M. SCARFONE	Maggio 2021	A. SERRA	Maggio 2021	
C	AGGIORNAMENTO PER COS	C. INTERRA	Settembre 2021	M. SCARFONE	Settembre 2021	A. SERRA	Settembre 2021	

File: 48330002P188000004C.DWG n. Elab.: 1