


PROVINCIA : PALERMO  
 COMUNE : LERCARA FRIDDI

PROVINCIA : PALERMO  
 COMUNE : ROCCAPALUMBA


BB20A				
Tipologia bonifica	Sup.	N. indagini	Profondità	Tot. indagini (n. x prof.)
Bonifica superficiale	83792mq			
Bonifica profonda	14014mq	1787	3 m	5360
Bonifica profonda	64288mq	8197	5 m	40984
Bonifica profonda	5489mq	700	7 m	4899

BB20B				
Tipologia bonifica	Sup.	N. indagini	Profondità	Tot. indagini (n. x prof.)
Bonifica superficiale	32837mq			
Bonifica profonda	18668mq	2380	3 m	7141
Bonifica profonda	13527mq	1725	5 m	8623
Bonifica profonda	642mq	82	7 m	573

### K-PLAN

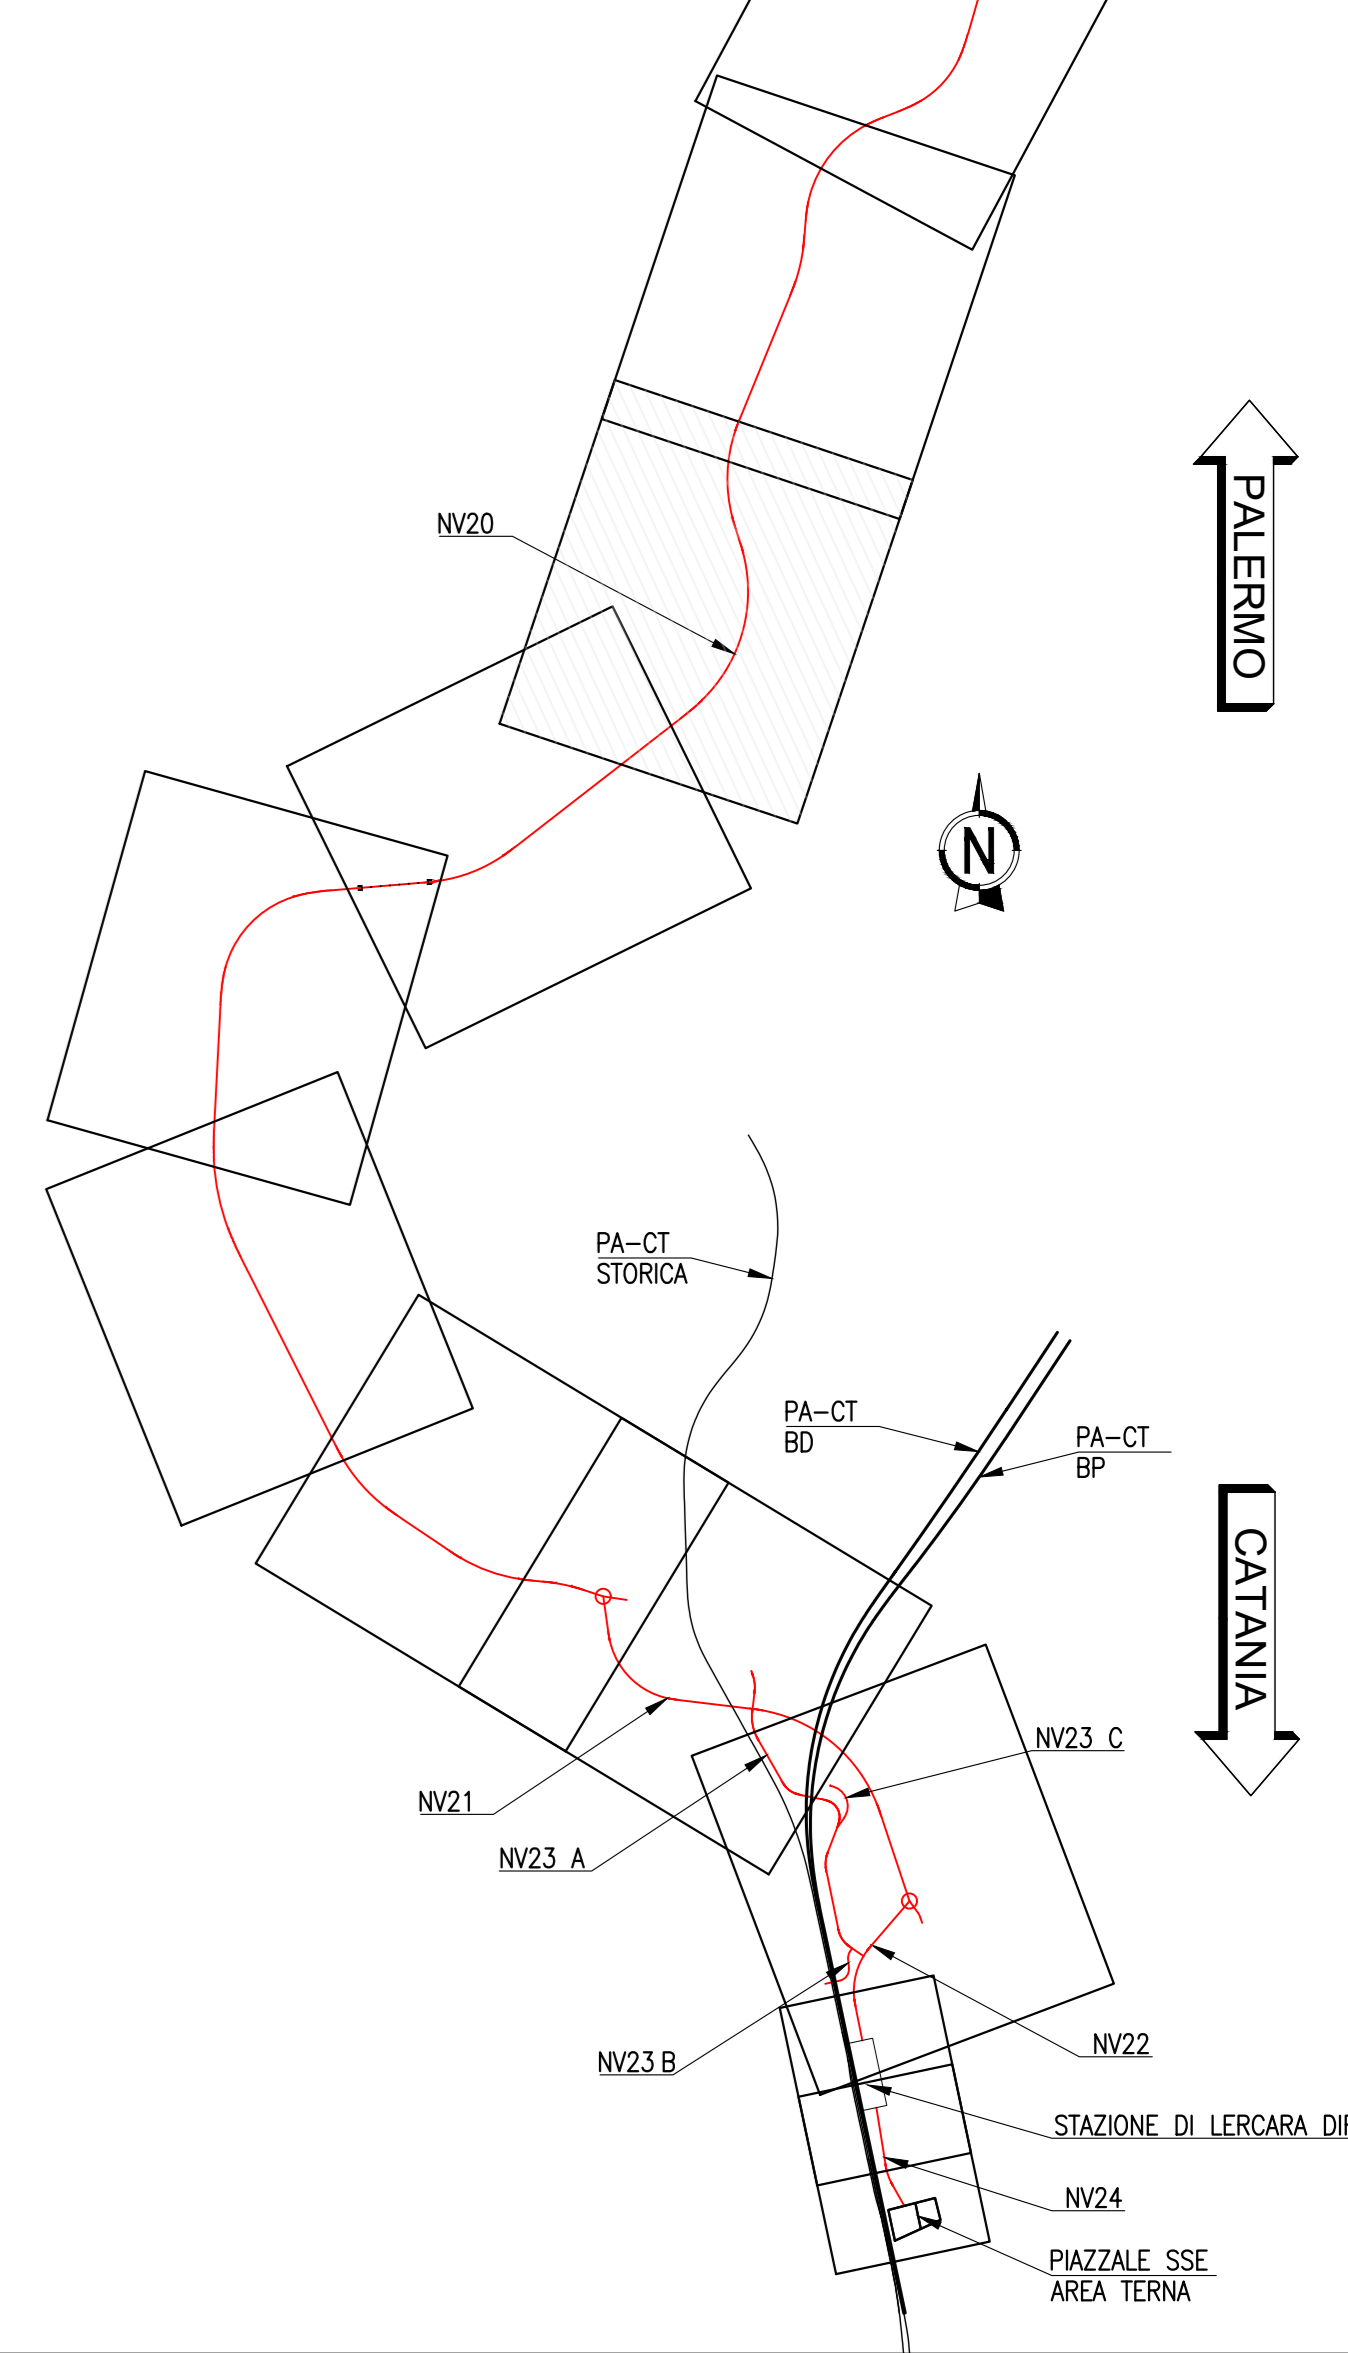

### SCHEMA BONIFICA DA ORDIGNI ESPLOSIVI PROFONDA

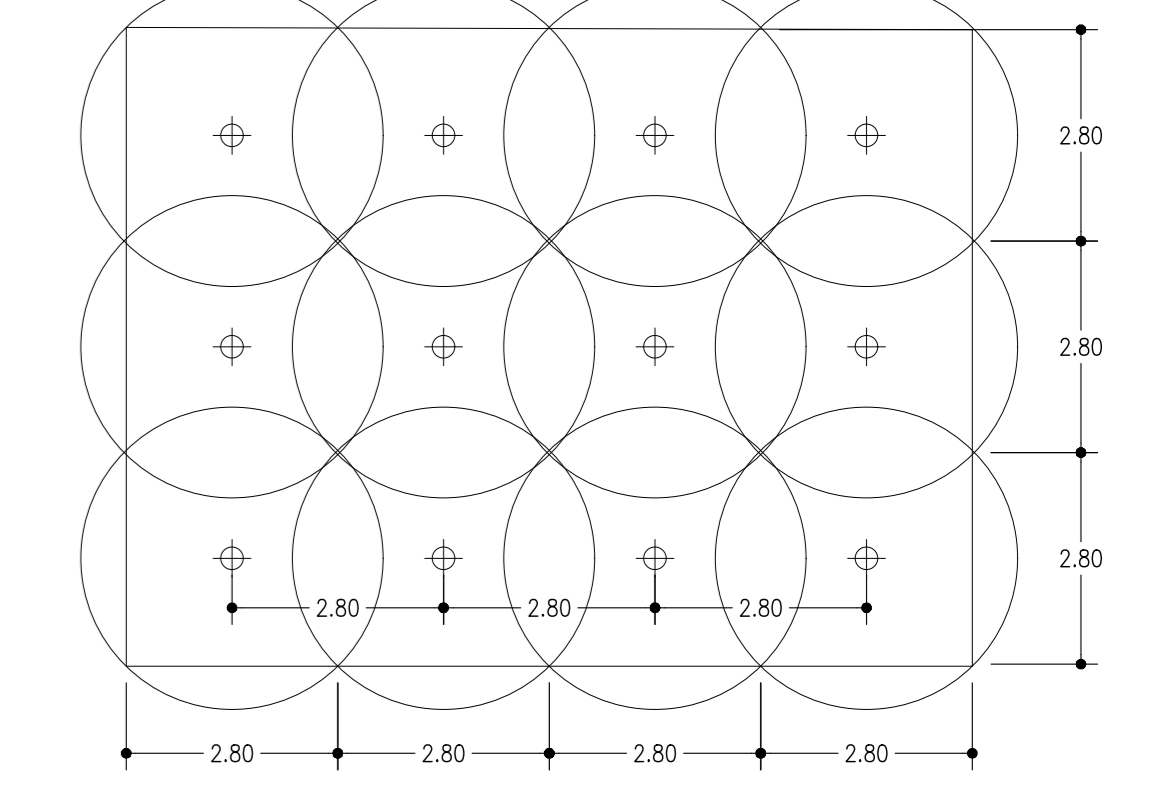

COMMITTENTE:   
 RETE FERROVIARIA ITALIANA  
 GRUPPO FERROVIE DELLO STATO ITALIANE

PROGETTAZIONE:   
 INFRASTRUTTURE FERROVIARIE

**U.O. INFRASTRUTTURE NORD**  
**PROGETTO DEFINITIVO**  
 DIRETTRICE FERROVIARIA MESSINA - CATANIA - PALERMO  
 NUOVO COLLEGAMENTO PALERMO - CATANIA

**RADDOPPIO TRATTA FIUMETORTO - LERCARA DIRAMAZIONE**  
**LOTTO 1+2**  
**BST**

Planimetria BST strade - Tav. 3/8  
 SCALA: 1:1000

COMMESSA	LOTTO	FASE	ENTE	TIPO DOC.	OPERA/DISCIPLINA	PROGR.	REV.
RS3Z	00	D	26	P7	BB0000	005	C

Rev.	Descrizione	Redatto	Data	Verificato	Data	Approvato	Data	Autorizzato Data
A	EMISSIONE ESECUTIVA	C. INTERRA	Gennaio 2021	M. SCOPAZZINI	Gennaio 2021	A. SERRA	Gennaio 2021	
B	1° foglio a consegna CILFUP	C. INTERRA	Maggio 2020	M. SCOPAZZINI	Maggio 2020	A. SERRA	Maggio 2020	
C	AGGIORNAMENTO PER COS	C. INTERRA	Settembre 2021	M. SCOPAZZINI	Settembre 2021	A. SERRA	Settembre 2021	