Bonifica profonda	13527mq	1725	5 m	8623
Bonifica profonda	642mq	82	7 m	573

PROVINCIA : PALERMO
COMUNE : LERCARA FRIDDI

PROVINCIA : PALERMO
COMUNE : ROCCAPALUMBA

SS121 (Roccapalumba, Alia)

STAZ. LERCARA DIR.

NV20 (Imbocco lato Lercara F. 1304.20)

NV21 (Imbocco lato Roccapalumba 1440.00)

MURO NV20 PROG. 34+155.17 FINE MURO PROG. 34+165.17

MURO PROGR. A 34+171.72

NM21 L=198.27m N°4 CAMPATE (49.80m)

Bonifica profonda

BB20B

K-PLAN

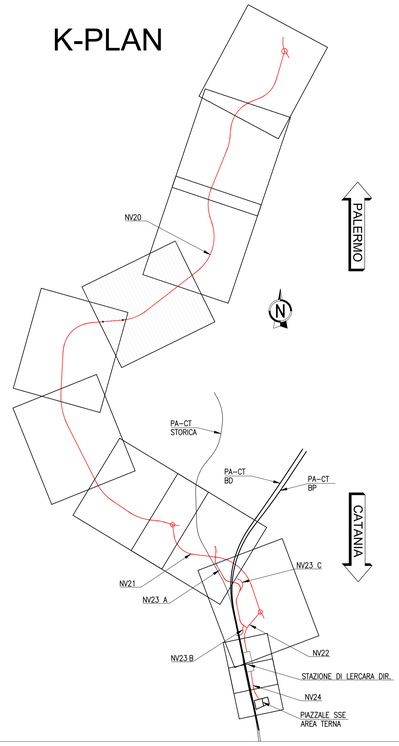

SCHEMA BONIFICA DA ORDIGNI ESPLOSIVI PROFONDA

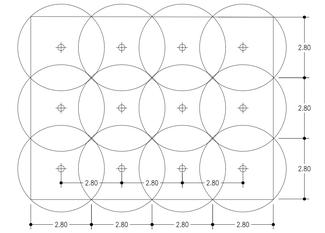

COMMITTENTE:

RFI RETE FERROVIARIA ITALIANA
GRUPPO FERROVIE DELLO STATO ITALIANE

PROGETTAZIONE:

ITALFERR
GRUPPO FERROVIE DELLO STATO ITALIANE

U.O. INFRASTRUTTURE NORD

PROGETTO DEFINITIVO

DIRETTRICE FERROVIARIA MESSINA - CATANIA - PALERMO
NUOVO COLLEGAMENTO PALERMO - CATANIA

RADDOPPIO TRATTA FIUMETORTO - LERCARA DIRAMAZIONE
LOTTO 1+2

BST

Planimetria BST strade - Tav. 4/8

SCALA: 1:1000

COMMESSA	LOTTO	FASE	ENTE	TIPO DOC.	OPERA/DISCIPLINA	PROGR.	REV.
RS3Z	00	D	26	P7	BB0000	006	C

Rev.	Descrizione	Redatto	Data	Verificato	Data	Approvato	Data	Autorizzato Data
A	EMISSIONE ESECUTIVA	C. INTEGRA	Gennaio 2020	M. BONGIORNI	Gennaio 2020	A. BARBACA	Gennaio 2020	
B	1° agg. a consegna CSLLPP	C. INTEGRA	Maggio 2020	M. BONGIORNI	Maggio 2020	A. BARBACA	Maggio2020	
C	AGGIORNAMENTO PER CDS	C. INTEGRA	Settembre 2021	M. BONGIORNI	Settembre 2021	A. BARBACA	Settembre 2021	

File: RS3Z00D26P7BB0000006C.DWG

n. Elab.:

SCALA DI STAMPA: 1=1