


BB20B				
Tipologia bonifica	Sup.	N. Indagini	Profondità	Tot indagini (n. x prof.)
Bonifica superficiale	32837mq			
Bonifica profonda	18668mq	2380	3 m	7141
Bonifica profonda	13527mq	1725	5 m	8623
Bonifica profonda	642mq	82	7 m	573


BB20C				
Tipologia bonifica	Sup.	N. Indagini	Profondità	Tot indagini (n. x prof.)
Bonifica superficiale	130179mq			
Bonifica profonda	34274mq	4370	3 m	13110
Bonifica profonda	59087mq	7534	5 m	37668
Bonifica profonda	36818mq	4694	7 m	32860

PROVINCIA : PALERMO
 COMUNE : LERCARA FRIDDI

K-PLAN

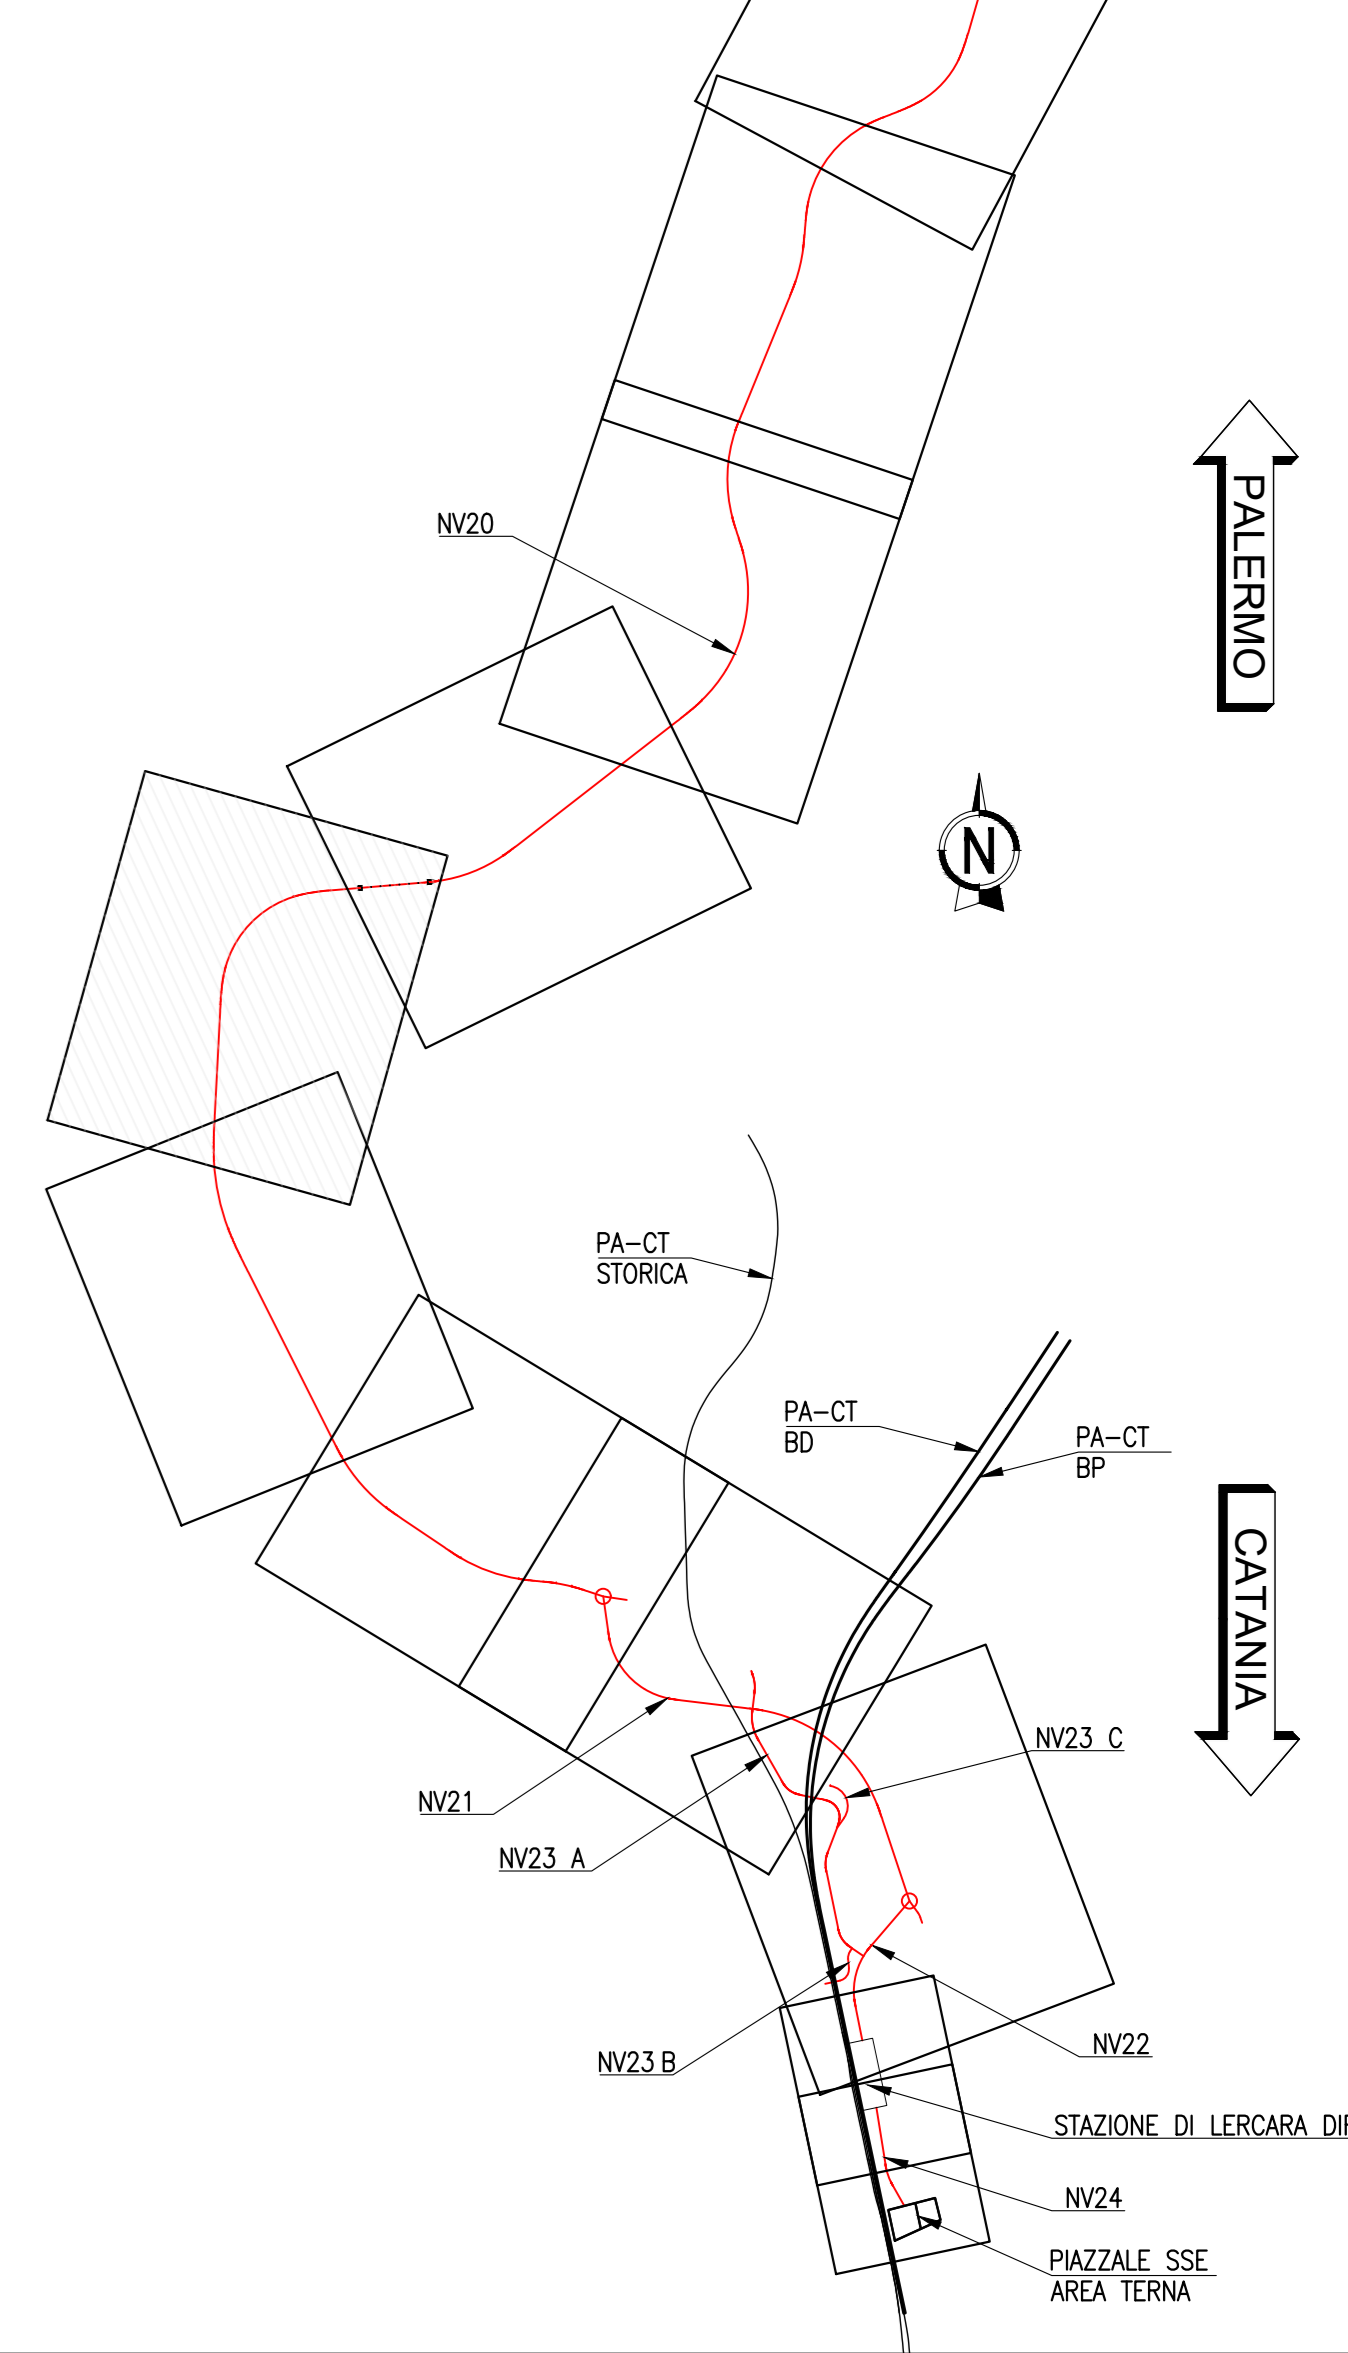

SCHEMA BONIFICA DA ORDIGNI ESPLOSIVI PROFONDA

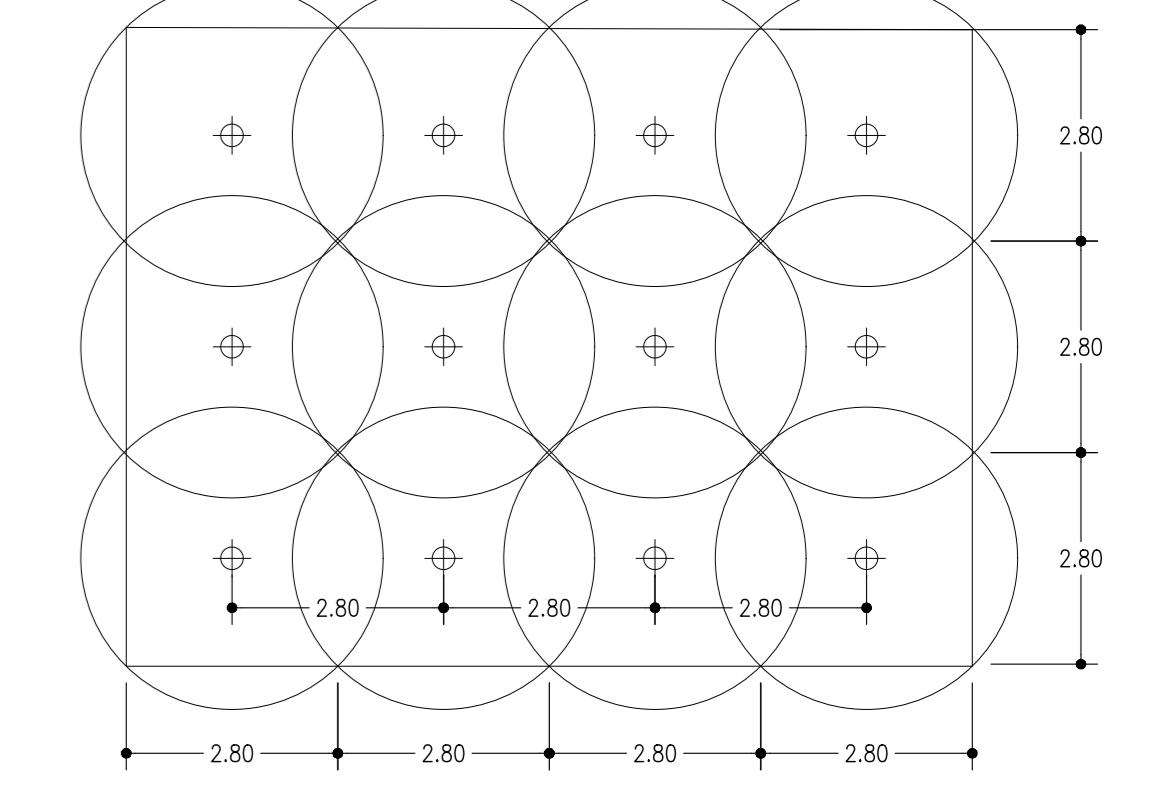

COMMITTENTE:
RFI
 RETE FERROVIARIA ITALIANA
 GRUPPO FERROVIE DELLO STATO ITALIANE

PROGETTAZIONE:
ITALFERR
 GRUPPO FERROVIE DELLO STATO ITALIANE

U.O. INFRASTRUTTURE NORD
PROGETTO DEFINITIVO
 DIRETTRICE FERROVIARIA MESSINA - CATANIA - PALERMO
 NUOVO COLLEGAMENTO PALERMO - CATANIA

RADDOPPIO TRATTA FIUMETORTO - LERCARA DIRAMAZIONE
LOTTO 1+2
BST

Planimetria BST strade - Tav. 5/8

SCALA:
 1:1000

COMMESSA	LOTTO	FASE	ENTE	TIPO DOC.	OPERA/DISCIPLINA	PROGR.	REV.
RS3Z	00	D	26	P7	BB0000	007	C

Rev.	Descrizione	Redatto	Data	Verificato	Data	Approvato	Data	Autorizzato Data
A	EMMISSIONE ESECUTIVA	C. INTERRA	Gennaio 2020	M. SCARFONE	Gennaio 2020	A. SERRA	Gennaio 2020	
B	1° app. a consegna CSE/FP	C. INTERRA	Maggio 2020	M. SCARFONE	Maggio 2020	A. SERRA	Maggio 2020	
C	ASSEGNAZIONE PER COB	C. INTERRA	Settembre 2021	M. SCARFONE	Settembre 2021	A. SERRA	Settembre 2021	