





BB20C				
Tipologia bonifica	Sup.	N. Indagini	Profondità	Tot. indagini (n. x prof.)
Bonifica superficiale	13017mq			
Bonifica profonda	34274mq	4370	3 m	13110
Bonifica profonda	59087mq	7534	5 m	37668
Bonifica profonda	36818mq	4694	7 m	32860

BB20D				
Tipologia bonifica	Sup.	N. Indagini	Profondità	Tot. indagini (n. x prof.)
Bonifica superficiale	2577mq			
Bonifica profonda	2553mq	326	3 m	977
Bonifica profonda	-	-	5 m	-
Bonifica profonda	24mq	3	7 m	22

BB20E				
Tipologia bonifica	Sup.	N. Indagini	Profondità	Tot. indagini (n. x prof.)
Bonifica superficiale	2813mq			
Bonifica profonda	642mq	82	3 m	245
Bonifica profonda	1743q	222	5 m	1111
Bonifica profonda	595mq	76	7 m	531

### K-PLAN

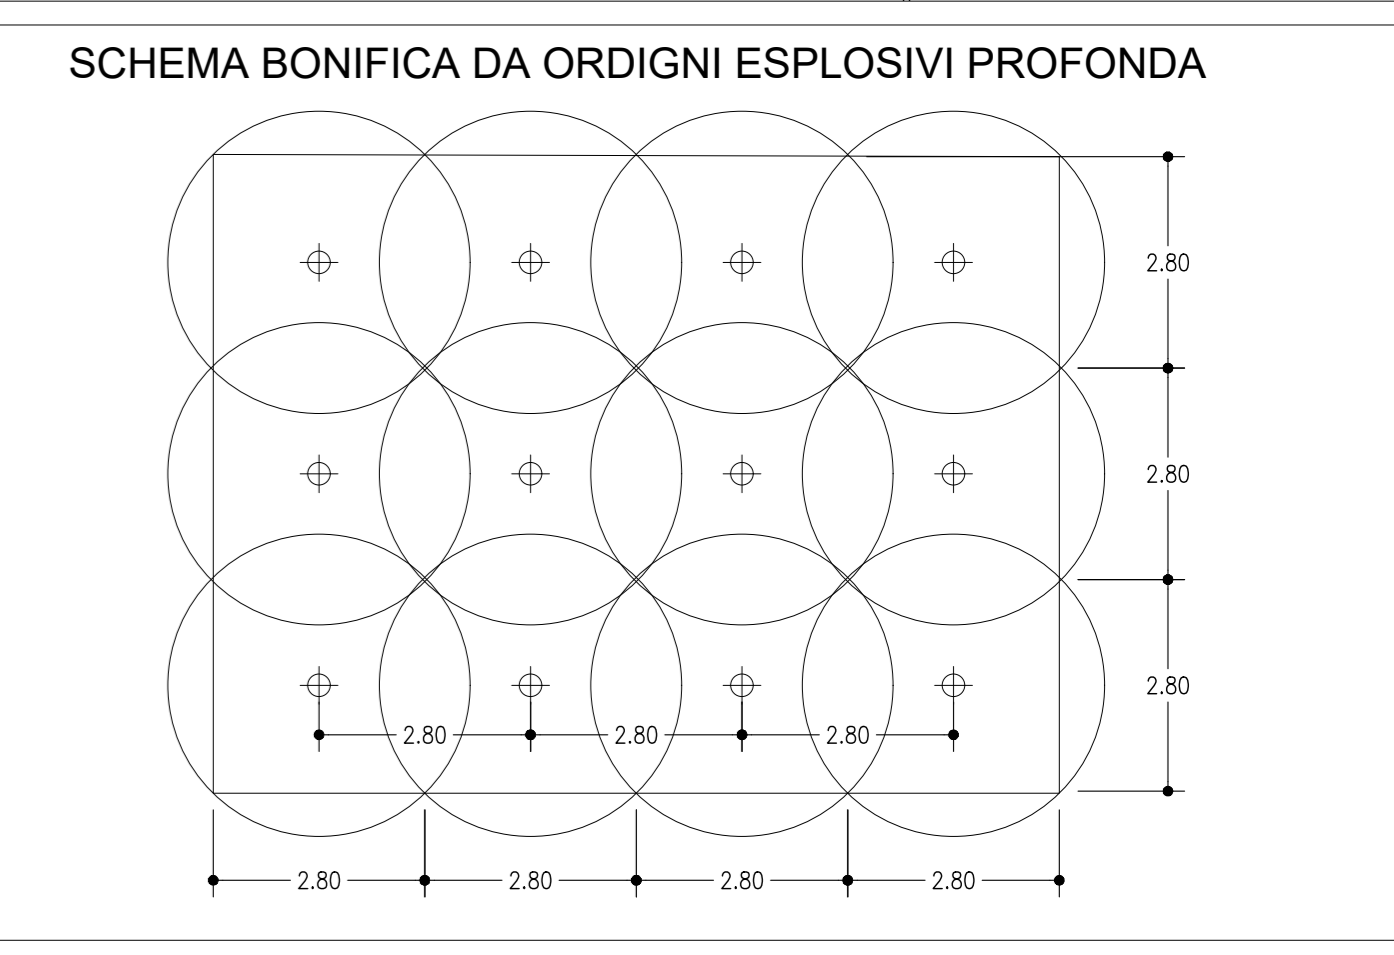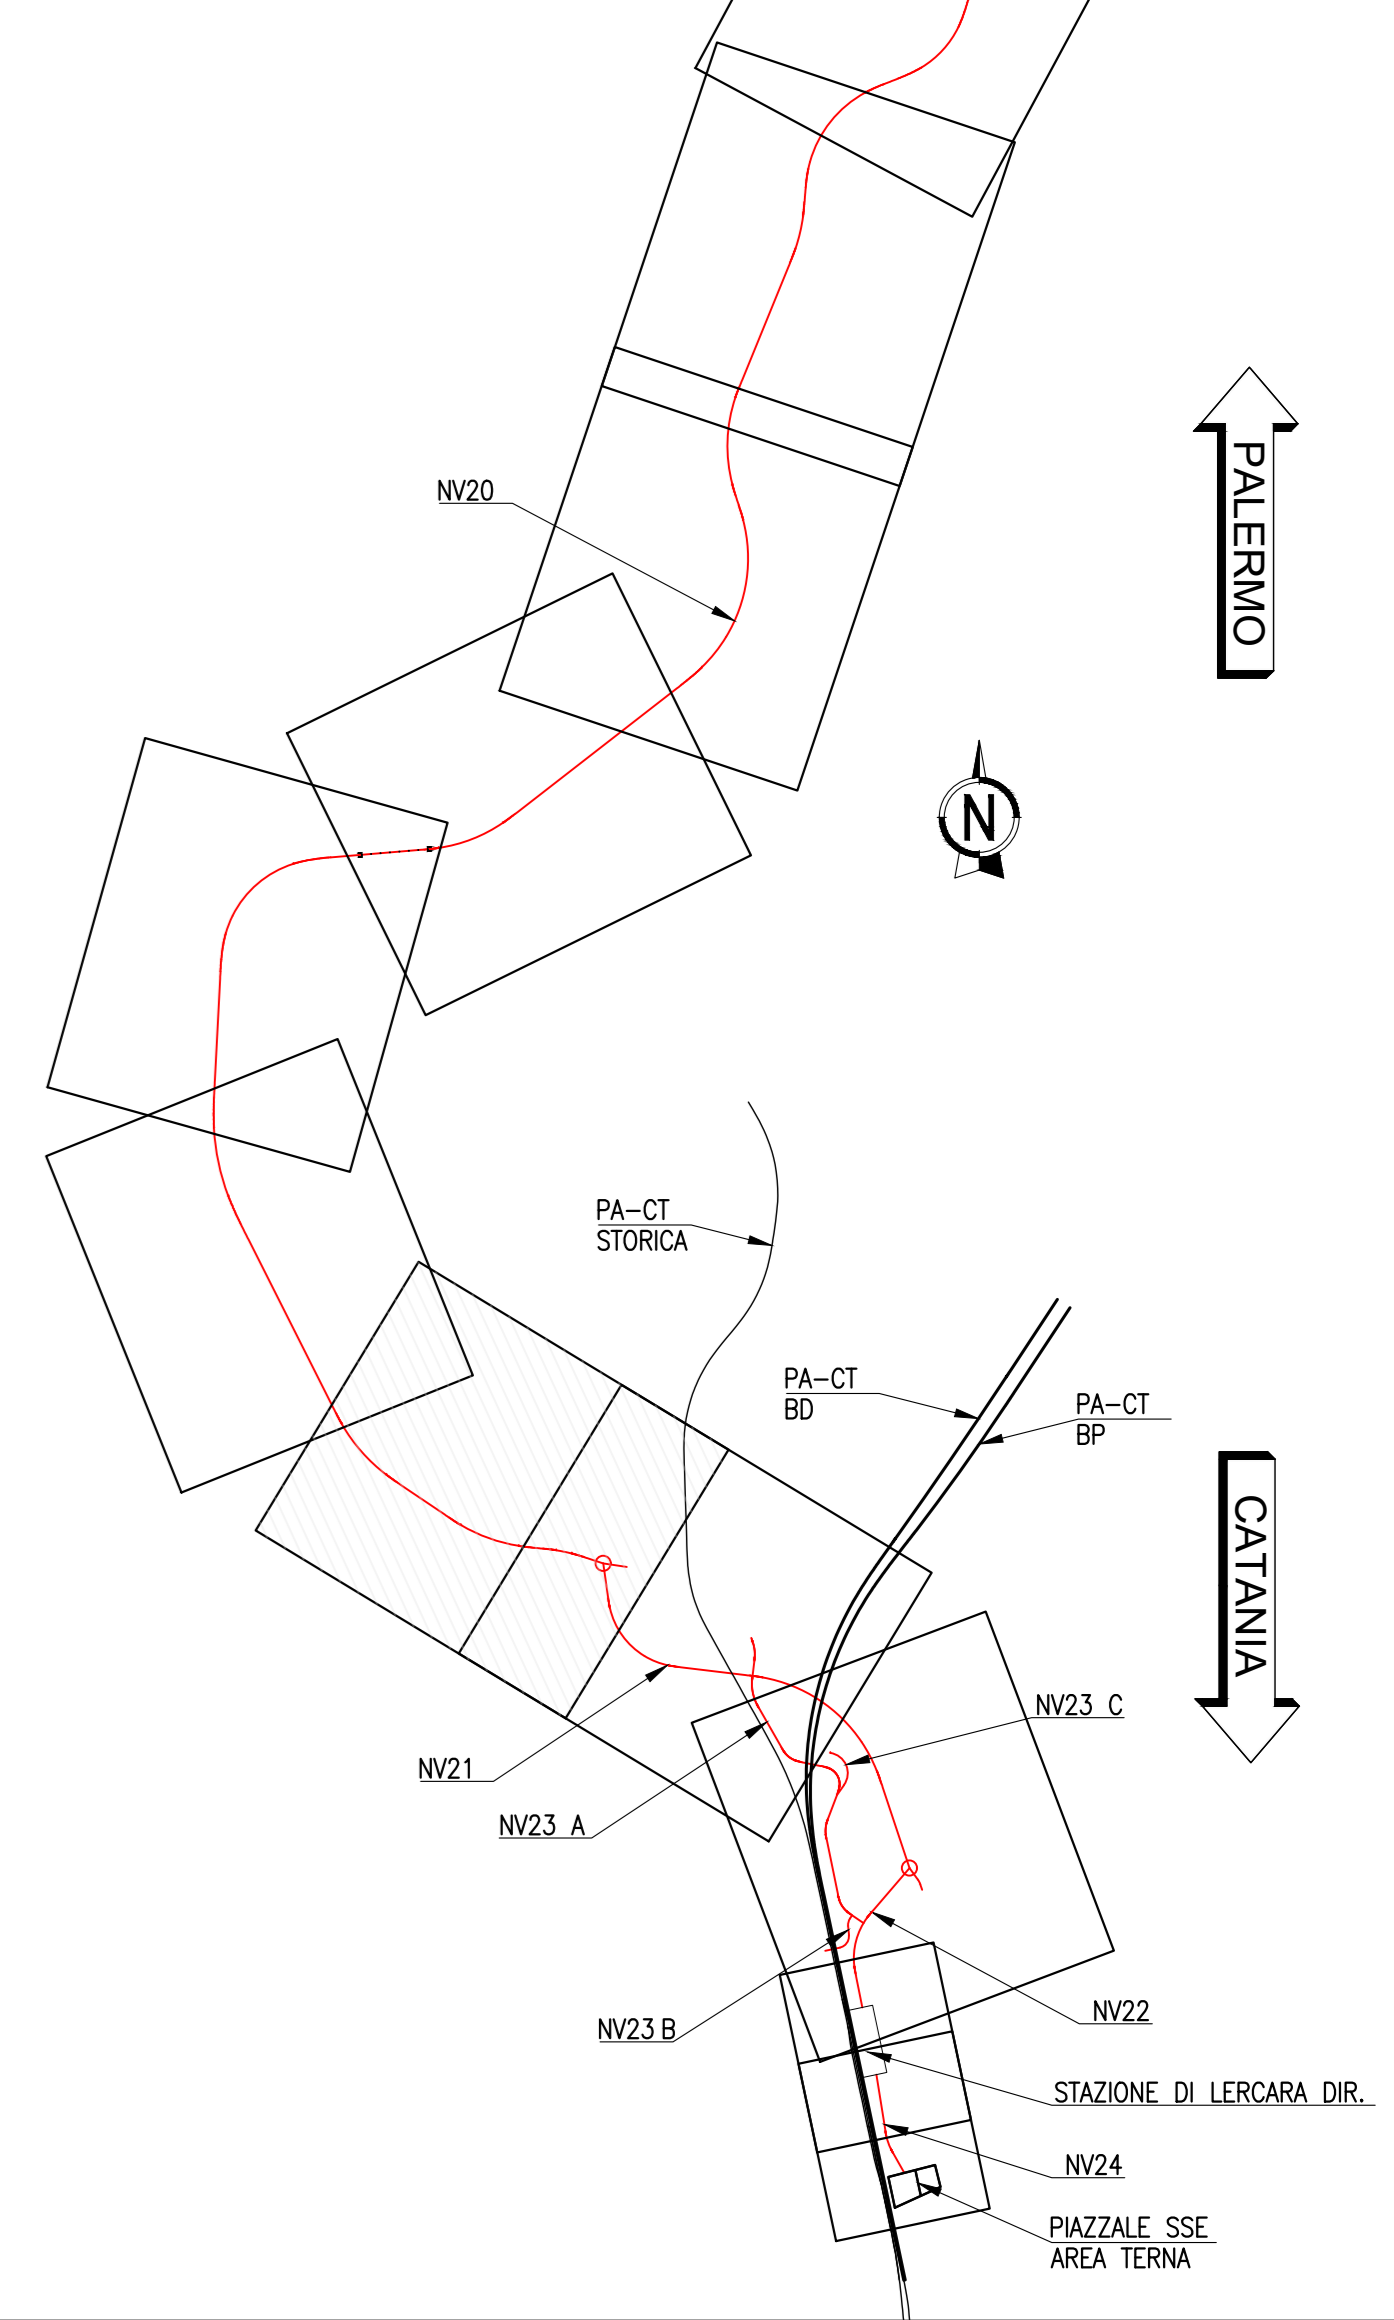

COMMITTENTE: **RFI** RETE FERROVIARIA ITALIANA GRUPPO FERROVIE DELLO STATO ITALIANE

PROGETTAZIONE: **ITALFERR** GRUPPO FERROVIE DELLO STATO ITALIANE

**U.O. INFRASTRUTTURE NORD**

**PROGETTO DEFINITIVO**

**DIRETTRICE FERROVIARIA MESSINA - CATANIA - PALERMO**  
**NUOVO COLLEGAMENTO PALERMO - CATANIA**

**RADDOPPIO TRATTA FIUMETORTO - LERCARA DIRAMAZIONE**  
**LOTTO 1+2**  
**BST**

Planimetria BST strade - Tav. 7/8

SCALA: 1:1000

COMMESSA	LOTTO	FASE	ENTE	TIPO DOC.	OPERA/DISCIPLINA	PROGR.	REV.
RS3Z	00	D	26	P7	BB0000	009	C

Rev.	Descrizione	Redatto	Data	Verificato	Data	Approvato	Data	Autorizzato Data
A	EMISSIONE ESECUTIVA	C. INTERRA	Gennaio 2021	M. SCUDERINI	Gennaio 2021	A. SERRA	Gennaio 2021	
B	1° foglio a consegna CSE/FP	C. INTERRA	Maggio 2021	M. SCUDERINI	Maggio 2021	A. SERRA	Maggio 2021	
C	AGGIORNAMENTO PER COS	C. INTERRA	Settembre 2021	M. SCUDERINI	Settembre 2021	A. SERRA	Settembre 2021	

FILE: HSS3Z00P1800000000.DWG n. Elab.: \_\_\_\_\_