


OPERA INTERESSATA	CODICE	PROGR.	ENTE/DISTRIBUTORE	DESCRIZIONE	NOTE/RESOLUZIONE
NV20	AE-01	14059.26	E-DISTRIBUZIONE SPA	CAVO AEREO	IN FASE DI CANTIERIZZAZIONE VERIFICARE LA QUOTA DEL CAVO
NV20	AE-02	24187.70	E-DISTRIBUZIONE SPA	CAVO AEREO	IN FASE DI CANTIERIZZAZIONE VERIFICARE LA QUOTA DEL CAVO
NV20	E-46	44073.24	E-DISTRIBUZIONE SPA	CAVO AEREO	IN FASE DI CANTIERIZZAZIONE VERIFICARE LA QUOTA DEL CAVO
NV20	E-47	34880.00	E-DISTRIBUZIONE SPA	CAVO AEREO	IN FASE DI CANTIERIZZAZIONE VERIFICARE LA QUOTA DEL CAVO
NV20	I-	44500.00	E-DISTRIBUZIONE SPA	CAVO AEREO	IN FASE DI CANTIERIZZAZIONE VERIFICARE LA QUOTA DEL CAVO
NV20	B-1	44526.31	E-DISTRIBUZIONE SPA	CAVO AEREO	IN FASE DI CANTIERIZZAZIONE VERIFICARE LA QUOTA DEL CAVO
NV20	B-2	44530.72	E-DISTRIBUZIONE SPA	CAVO AEREO	IN FASE DI CANTIERIZZAZIONE VERIFICARE LA QUOTA DEL CAVO
NV20	E-49	44636.59	E-DISTRIBUZIONE SPA	CAVO AEREO	IN FASE DI CANTIERIZZAZIONE VERIFICARE LA QUOTA DEL CAVO
NV21	ID-01	04314.00	COMUNE DI CASTRONOVO DI SICILIA	CONDOTTA IDRICA	DEVIAZIONE DELLA CONDOTTA DN140 PER UNO SVILUPPO DI L=58,00 METRI
NV21	ID-02	04647.82	COMUNE DI CASTRONOVO DI SICILIA	CONDOTTA IDRICA	DEVIAZIONE DELLA CONDOTTA DN140 PER UNO SVILUPPO DI L=135,00 METRI
NV21	AE-03	04678.45	E-DISTRIBUZIONE SPA	CAVO AEREO	IN FASE DI CANTIERIZZAZIONE VERIFICARE LA QUOTA DEL CAVO
LP	AE-97	28138.53	E-DISTRIBUZIONE SPA	CAVO AEREO	IN FASE DI CANTIERIZZAZIONE VERIFICARE LA QUOTA DEL CAVO
LP	ID-96	28120.15	COMUNE DI CASTRONOVO DI SICILIA	CONDOTTA IDRICA	DEVIAZIONE DELLA CONDOTTA DN140 PER UNO SVILUPPO DI L=278,00 METRI
NV21	AE-04	04926.17	E-DISTRIBUZIONE SPA	CAVO AEREO	IN FASE DI CANTIERIZZAZIONE VERIFICARE LA QUOTA DEL CAVO
NV21	ID-03	14217.37	COMUNE DI CASTRONOVO DI SICILIA	CONDOTTA IDRICA	DEVIAZIONE DELLA CONDOTTA DN140 PER UNO SVILUPPO DI L=187,00 METRI
NV22	AE-05	04031.04	E-DISTRIBUZIONE SPA	CAVO AEREO	IN FASE DI CANTIERIZZAZIONE VERIFICARE LA QUOTA DEL CAVO

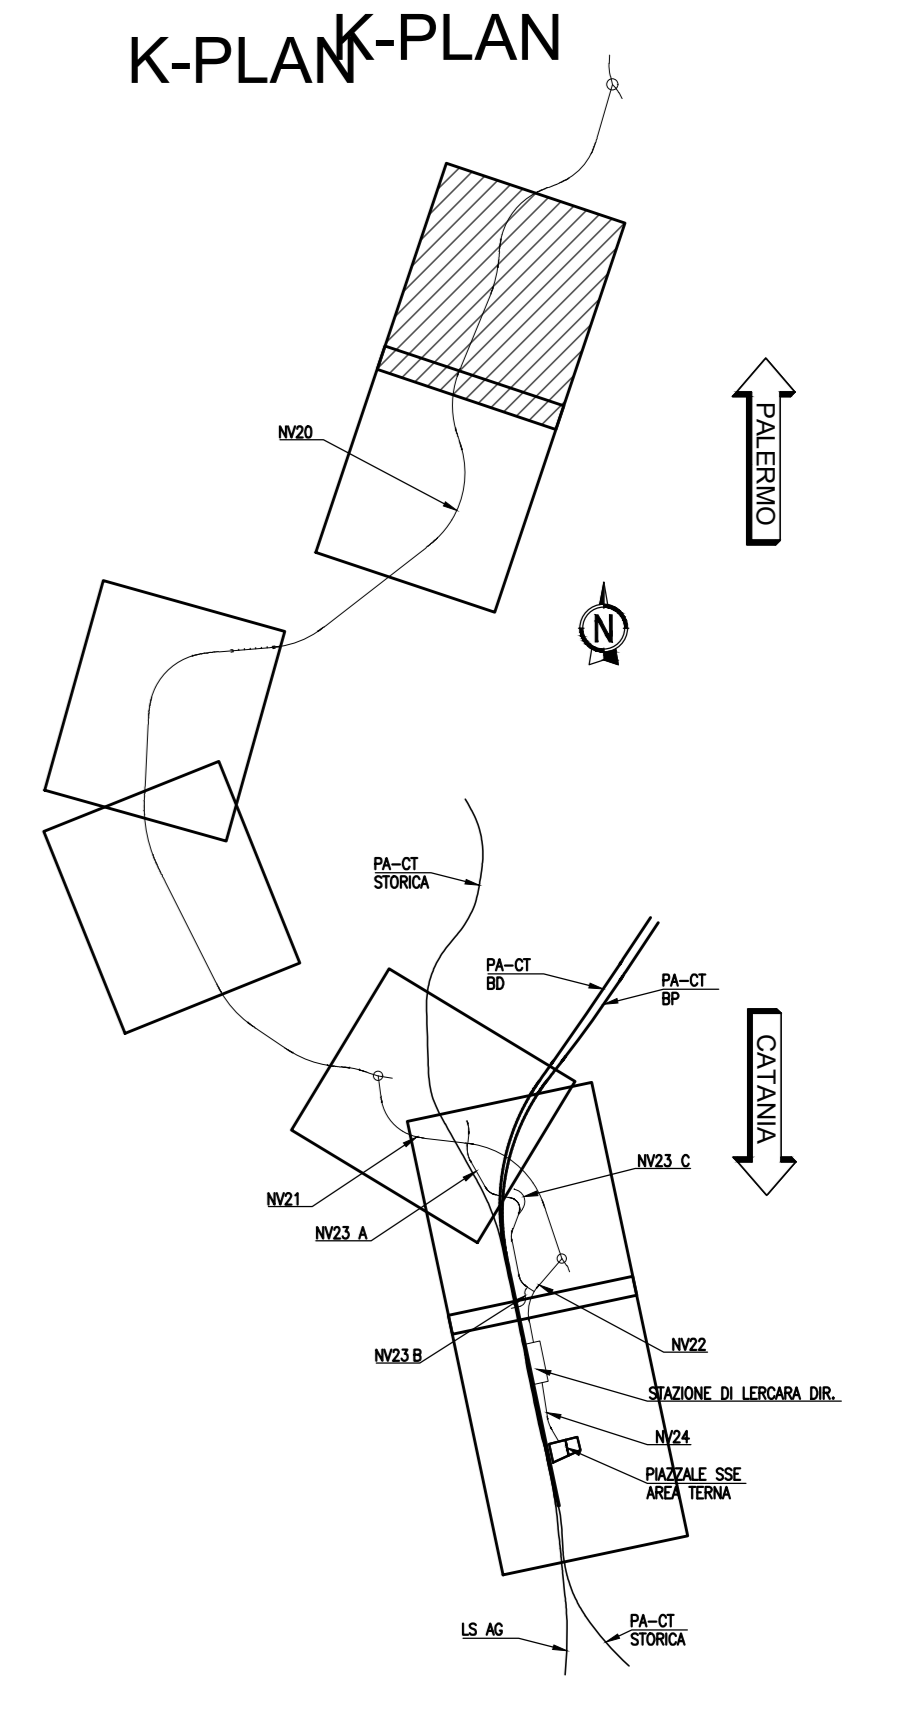

COMMITTENTE:

PROGETTAZIONE:

**U.O. INFRASTRUTTURE NORD**

**PROGETTO DEFINITIVO**

**DIRETTRICE FERROVIARIA MESSINA - CATANIA - PALERMO**  
**NUOVO COLLEGAMENTO PALERMO - CATANIA**

**RADDOPPIO TRATTA FIUMETORTO - LERCARA DIRAMAZIONE**  
**LOTTO 1+2**  
**INTERFERENZE**

Planimetria censimento sottoservizi Tav. 1/7

SCALA: 1:1000

Rev.	Descrizione	Redatto	Data	Verificato	Data	Approvato	Data	Autorizzato Data
A	EMISSIONE ESECUTIVA	C. INTERRA	Gennaio 2020	M. SCARFONE	Gennaio 2020	A. SERRA	Gennaio 2020	
B	1° Agg. a consegna C&L&P	C. INTERRA	Maggio 2020	M. SCARFONE	Maggio 2020	A. SERRA	Maggio 2020	

File: rso3302020010000018.dwg n. Elab.: