


PROVINCIA : PALERMO  
 COMUNE : CASTRONUOVO DI SICILIA

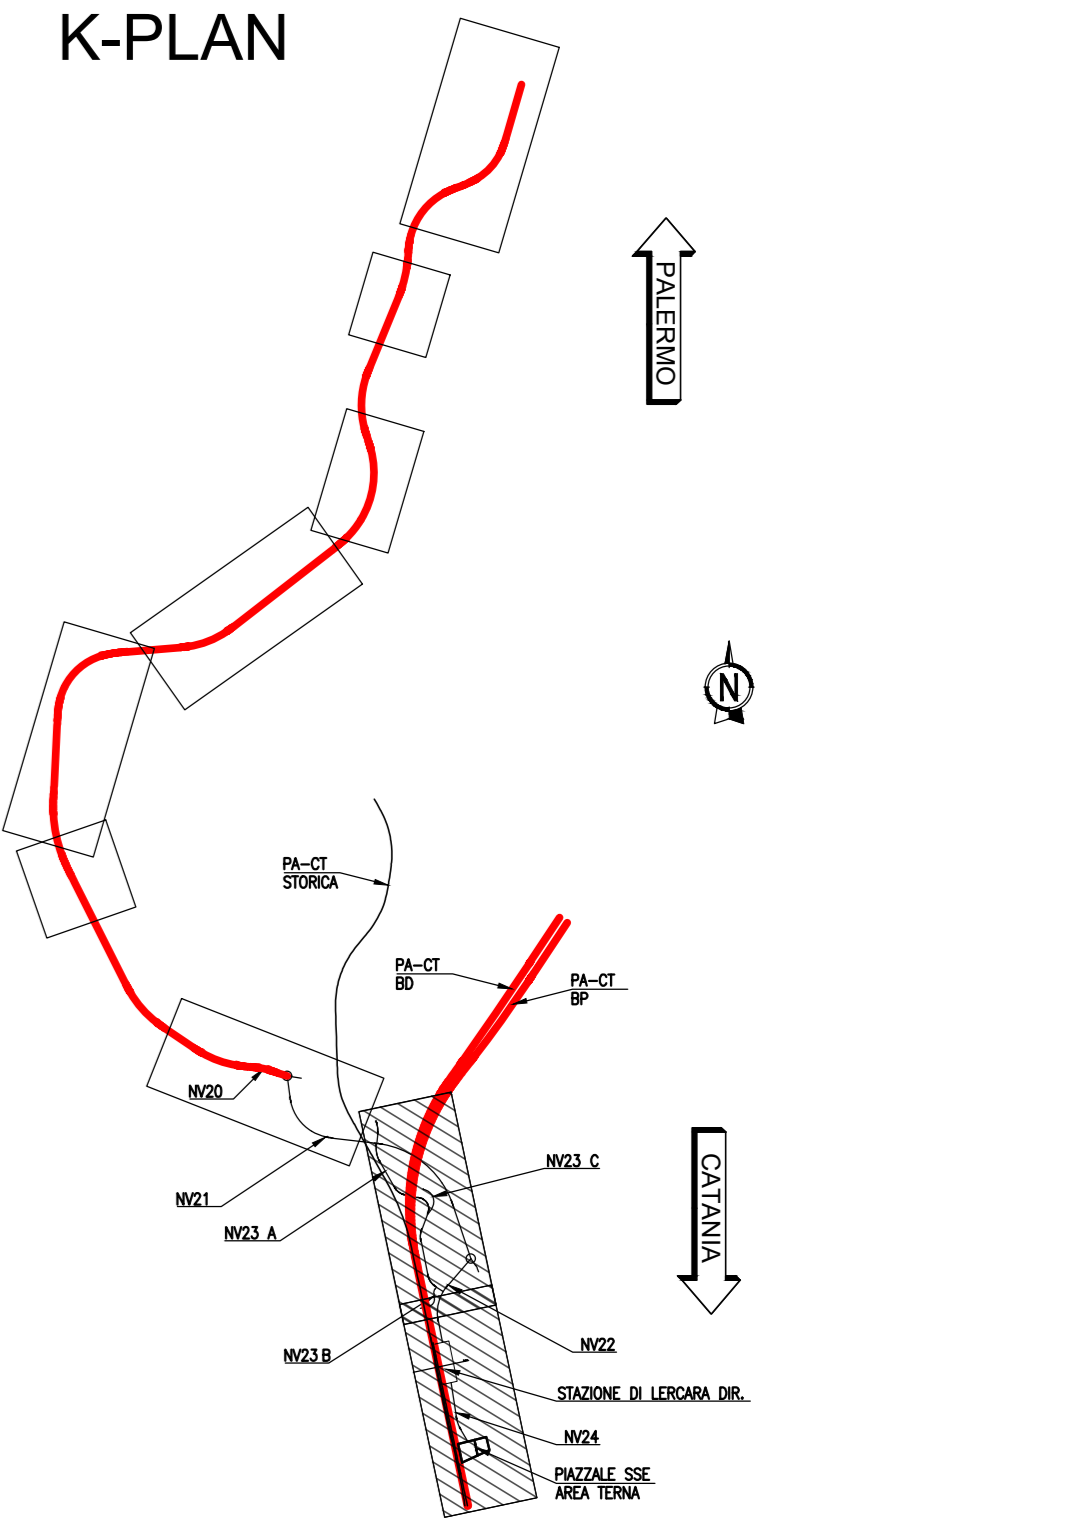

DEMOLIZIONI									
COD 1	COD 2	COD 3	CODICE	PROGR.	TIPOLOGIA DEMOLIZIONE	LUNGHEZZA	AREA	ALTEZZA	VOLUME
						m	m <sup>2</sup>	m	m <sup>3</sup>
DEM	1	R	DEM-1R		STRADA	213	0,5	105,5	
DEM	1	S	DEM-1S		STRADA	718	0,5	359	
DEM	1	T	DEM-1T		STRADA	7844	0,5	3972	
DEM	1	U	DEM-1U		EDIFICIO	28,33	3	84,99	
DEM	1	Y	DEM-1Y		EDIFICIO	48	3	129	
DEM	1	Z	DEM-1Z		TOMBINO DA TOMBARE	64	1,5	96	
DEM	1	AA	DEM-1AA		TOMBINO DA TOMBARE	133	1,5	199,5	
DEM	1	AB	DEM-1AB		DEMOLIZIONE RILEVATO	1060	1	1060	
DEM	1	AC	DEM-1AC		DEMOLIZIONE RILEVATO	284	1	284	
DEM	1	AD	DEM-1AD		DEMOLIZIONE CASELLO	52	3	156	
DEM	1	AE	DEM-1AE		TOMBINO DA TOMBARE	241	1,5	361,5	
DEM	1	AF	DEM-1AF		DEMOLIZIONE RILEVATO	1439	1	1439	
DEM	1	AG	DEM-1AG		DEMOLIZIONI BANCHINE	850	1	850	
DEM	1	AH	DEM-1AH		TOMBINO DA TOMBARE	368	1,5	552	
DEM	1	AI	DEM-1AI		DEMOLIZIONE FABBRICATO	83	3	249	
DEM	1	AL	DEM-1AL		DEMOLIZIONE CABINA	66,4	3	199,2	
DEM	1	AM	DEM-1AM		STRADA	548	0,5	274	

COMMITTENTE: **RFI** RETE FERROVIARIA ITALIANA GRUPPO FERROVIE DELLO STATO ITALIANE

PROGETTAZIONE: **ITALFERR** GRUPPO FERROVIE DELLO STATO ITALIANE

**U.O. INFRASTRUTTURE NORD**

**PROGETTO DEFINITIVO**

**DIRETTRICE FERROVIARIA MESSINA - CATANIA - PALERMO**  
**NUOVO COLLEGAMENTO PALERMO - CATANIA**

**RADDOPPIO TRATTA FIUMETORTO - LERCARA DIRAMAZIONE**  
**LOTTO 1+2**  
**DEMOLIZIONI**

Planimetrie demolizioni - Tav. 4/4

SCALA: 1:1000

COMMESSA LOTTO FASE ENTE TIPO DOC. OPERA/DISCIPLINA PROGR. REV.

**RS3Z 00 D 26 P7 CS0000 010 B**

Rev.	Descrizione	Redatto	Data	Verificato	Data	Approvato	Data	Autorizzato Data
A	EMMISSIONE ESECUTIVA	C. INTERRA	Gennaio 2020	M. SCARFONE	Gennaio 2020	A. SERRA	Gennaio 2020	
B	1° foglio a consegna CLIENTE	C. INTERRA	Maggio 2020	M. SCARFONE	Maggio 2020	A. SERRA	Maggio 2020	

File: esecuzioePC30000101.dwg n. Elab.: \_\_\_\_\_