

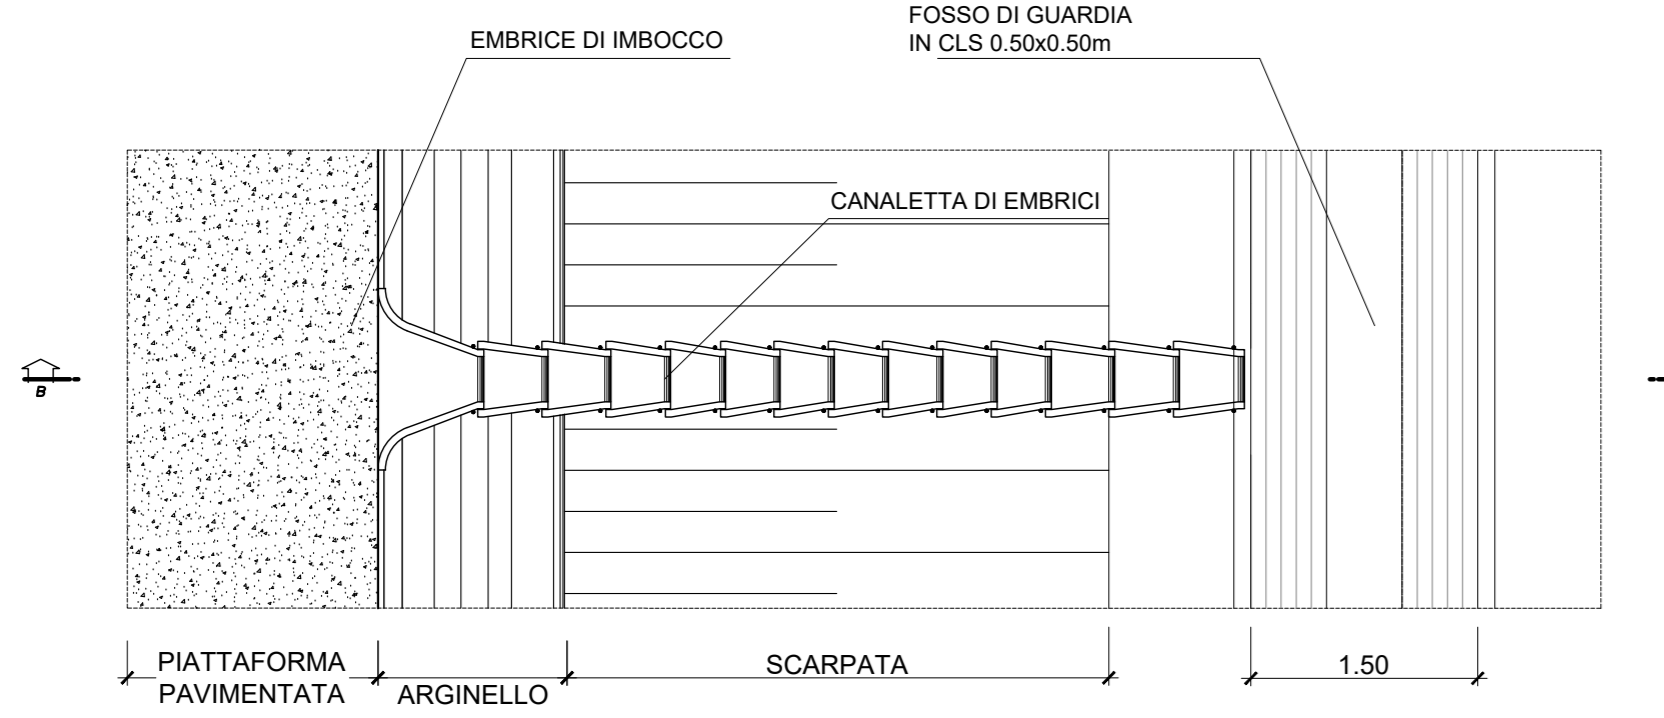


CANALETTA AD EMBRICE SU RILEVATO
SCALA 1:20

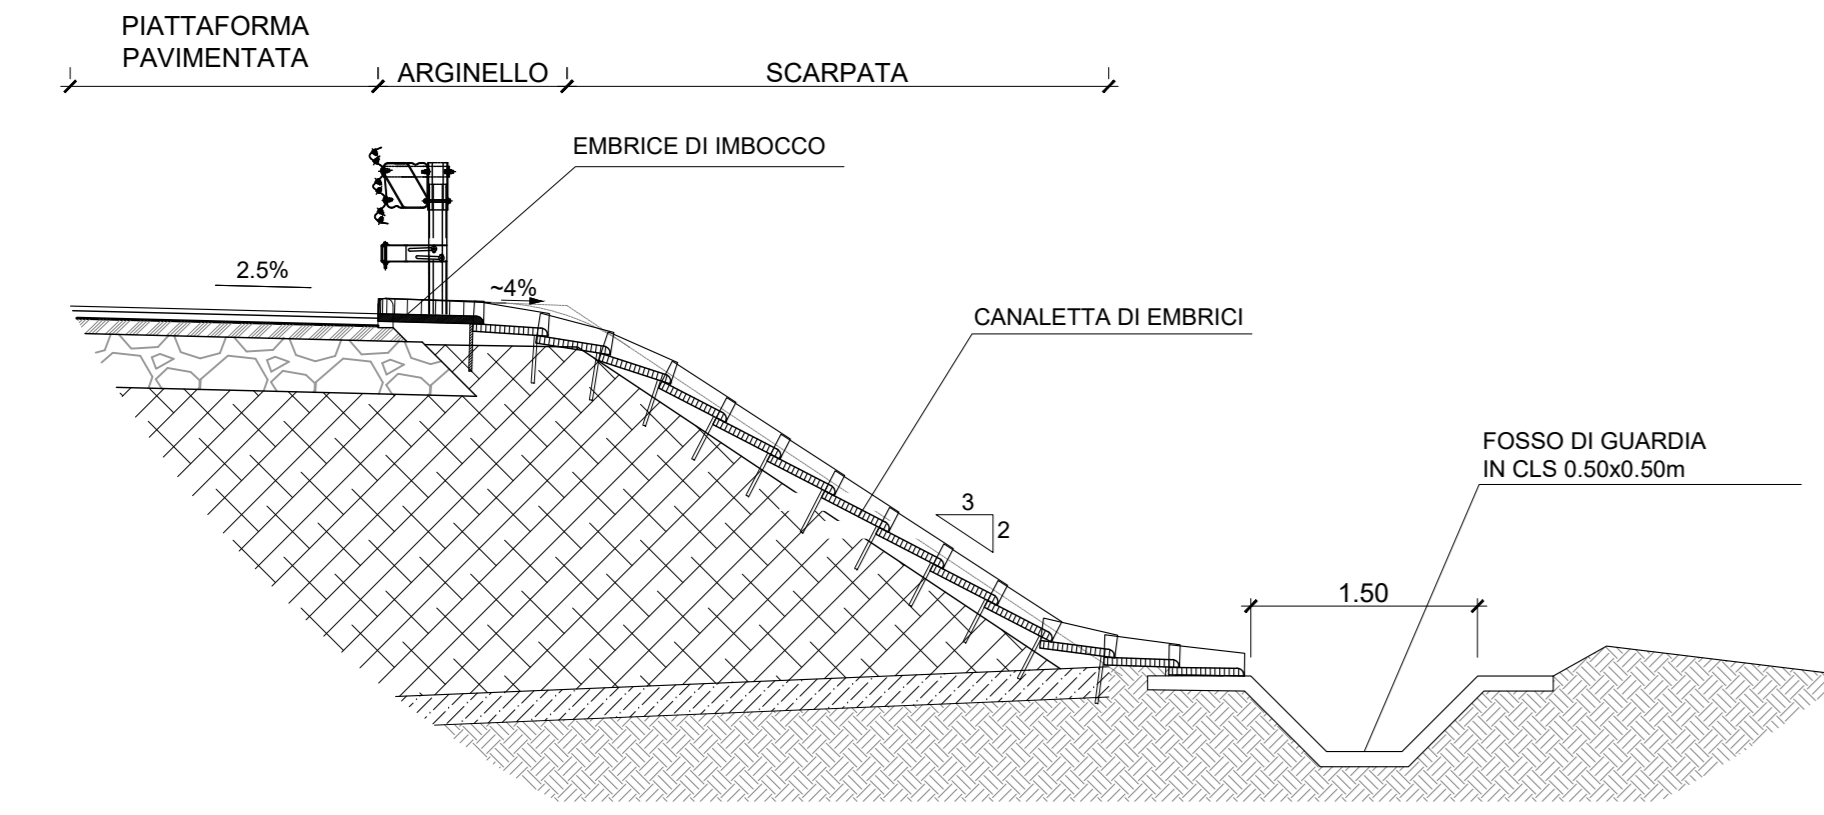


FOSSO TRAPEZOIDALE IN CLS
SCALA 1:20

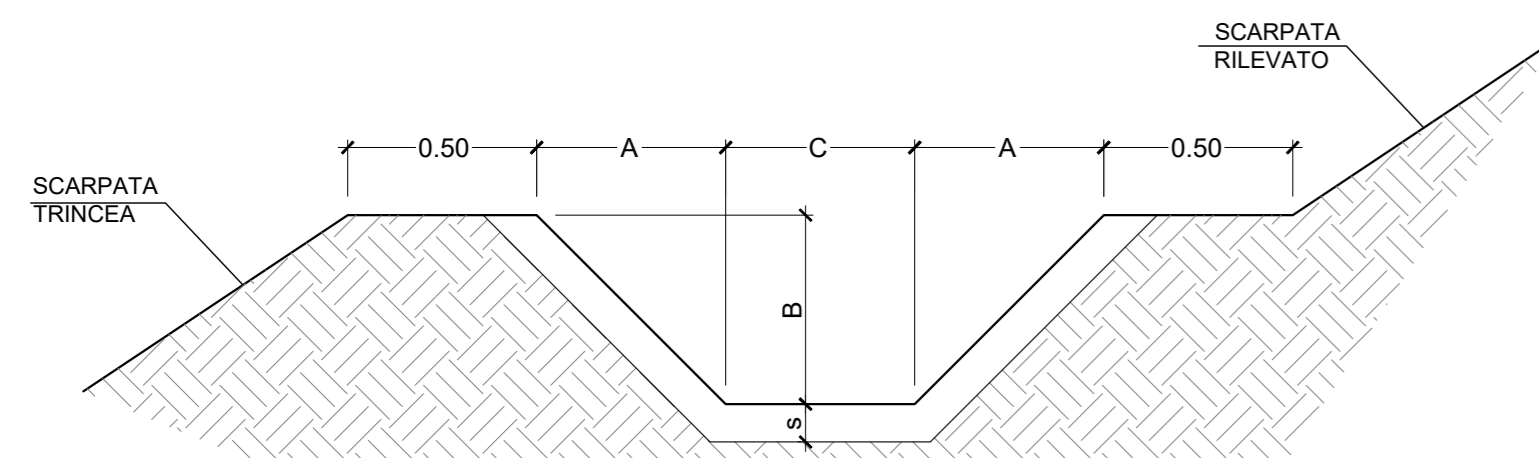


FR	A	B	C	s
0	50	50	50	10
1	200	50	100	10
2	250	50	150	10

FOSSO EMBRICE
SCALA 1:20


PIANTA

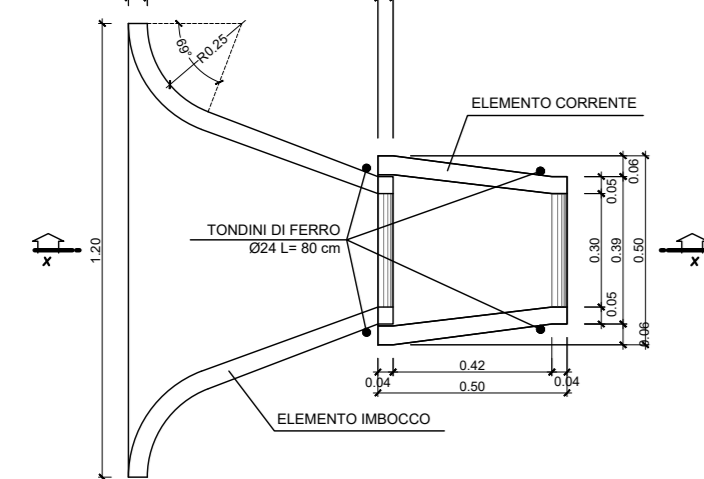

SEZIONE X-X

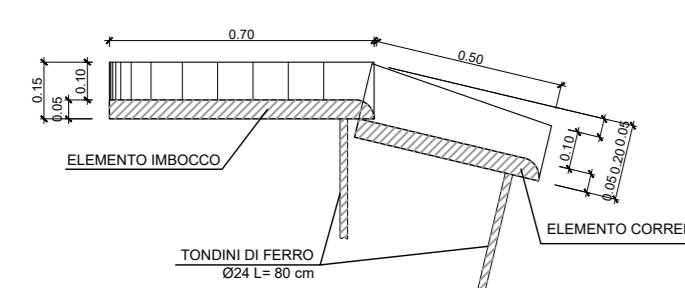

CANALETTA RETTANGOLARE CHIUSA
IN CLS 0.50X0.50m
SCALA 1:20

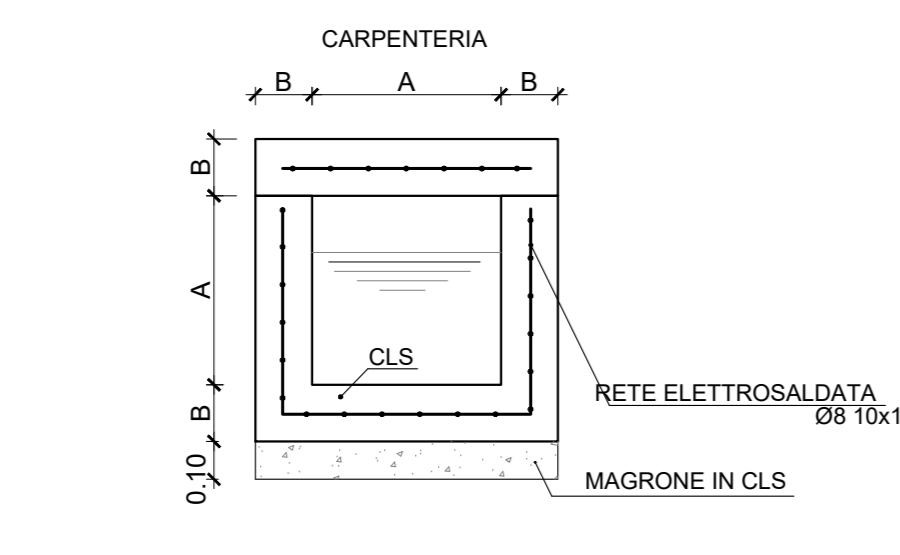


ARMATURA RETE
ELETTROSALDATA Ø8 10x10
CAN. 0.30X0.30

ARMATURA RETE
ELETTROSALDATA Ø8 10x10
CAN. 0.50X0.50


CANALETTA	A	B	RETE ELETTR
0.50X0.50	50	10	L=240
0.30X0.30	30	10	L=190

POZZETTO IDRAULICO SU MURO
SCALA 1:20

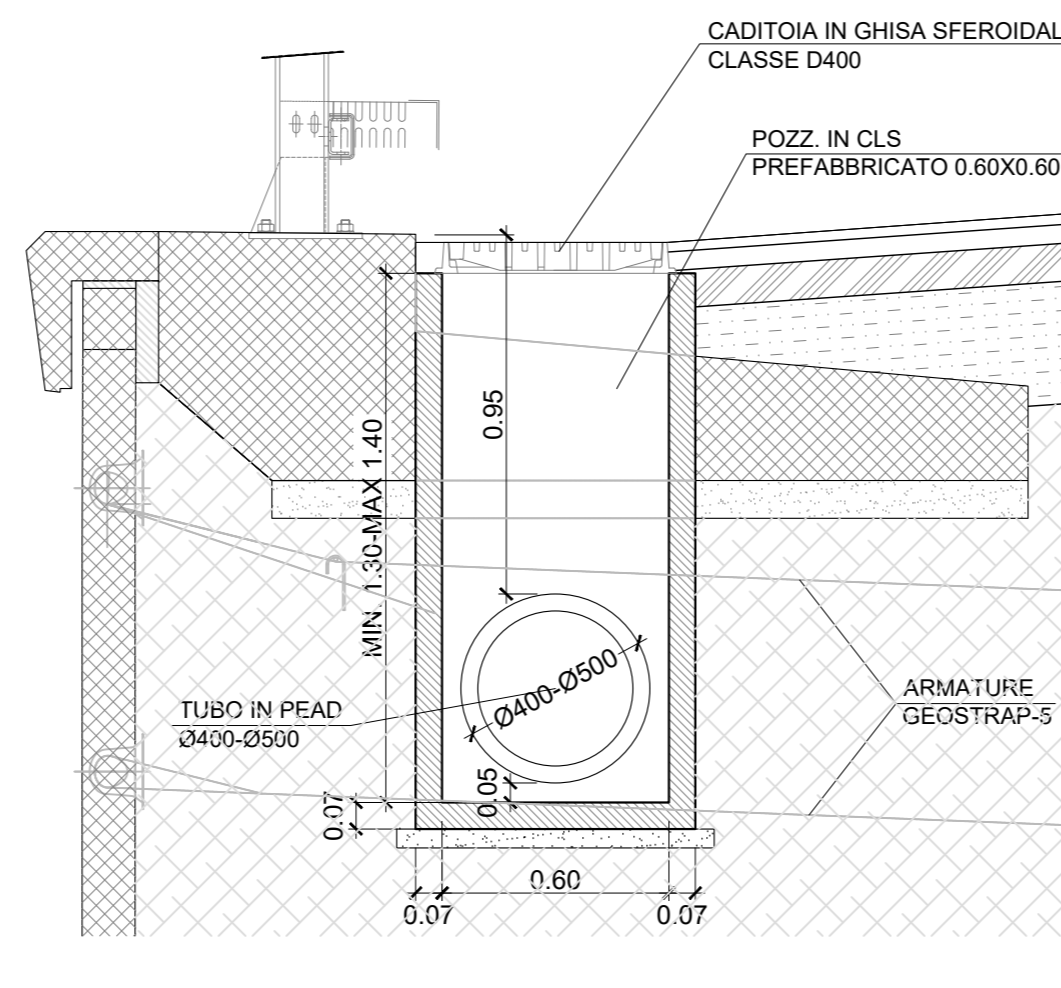


POZZETTO-CADITOIA IN CLS 0.60X0.60m
PER I TRATTI IN RILEVATO E FRA MURI
SCALA 1:20


PIANTA

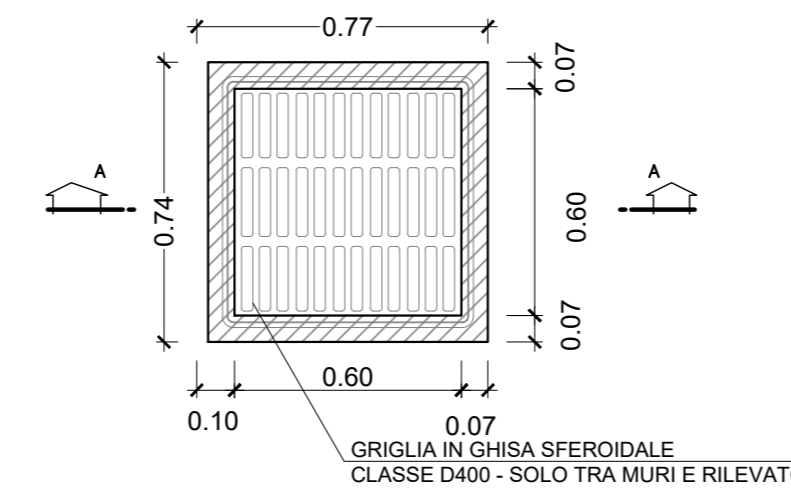

SEZIONE

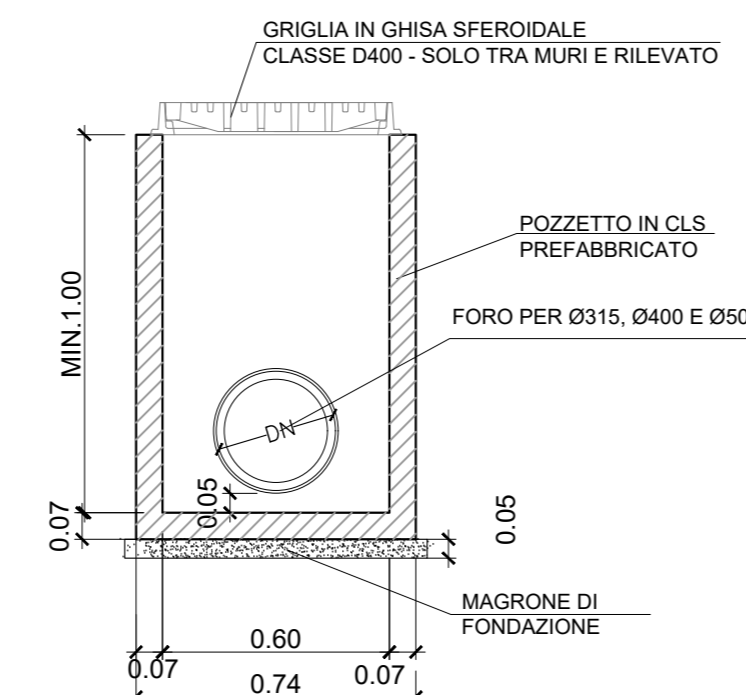


COLLETTORI IN PEAD
SCALA 1:20

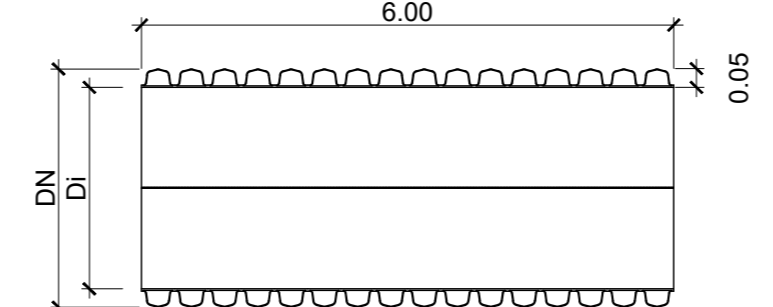


DN - diametro nominale (mm)	DNi - diametro interno (mm)	s - spessore (mm)
315	272	21.5
400	347	26.5
500	433	33.5
630	535	47.5
800	690	55.0
1000	852	74.0

CLASSE DI RESISTENZA SN4	RETE IDRAULICA SOTTO BANCONINA
CLASSE DI RESISTENZA SN8	RETE IDRAULICA IN ATTRAVERSAMENTO STRADALE

DRENAGGIO IN VIADOTTO
SCALA 1:20

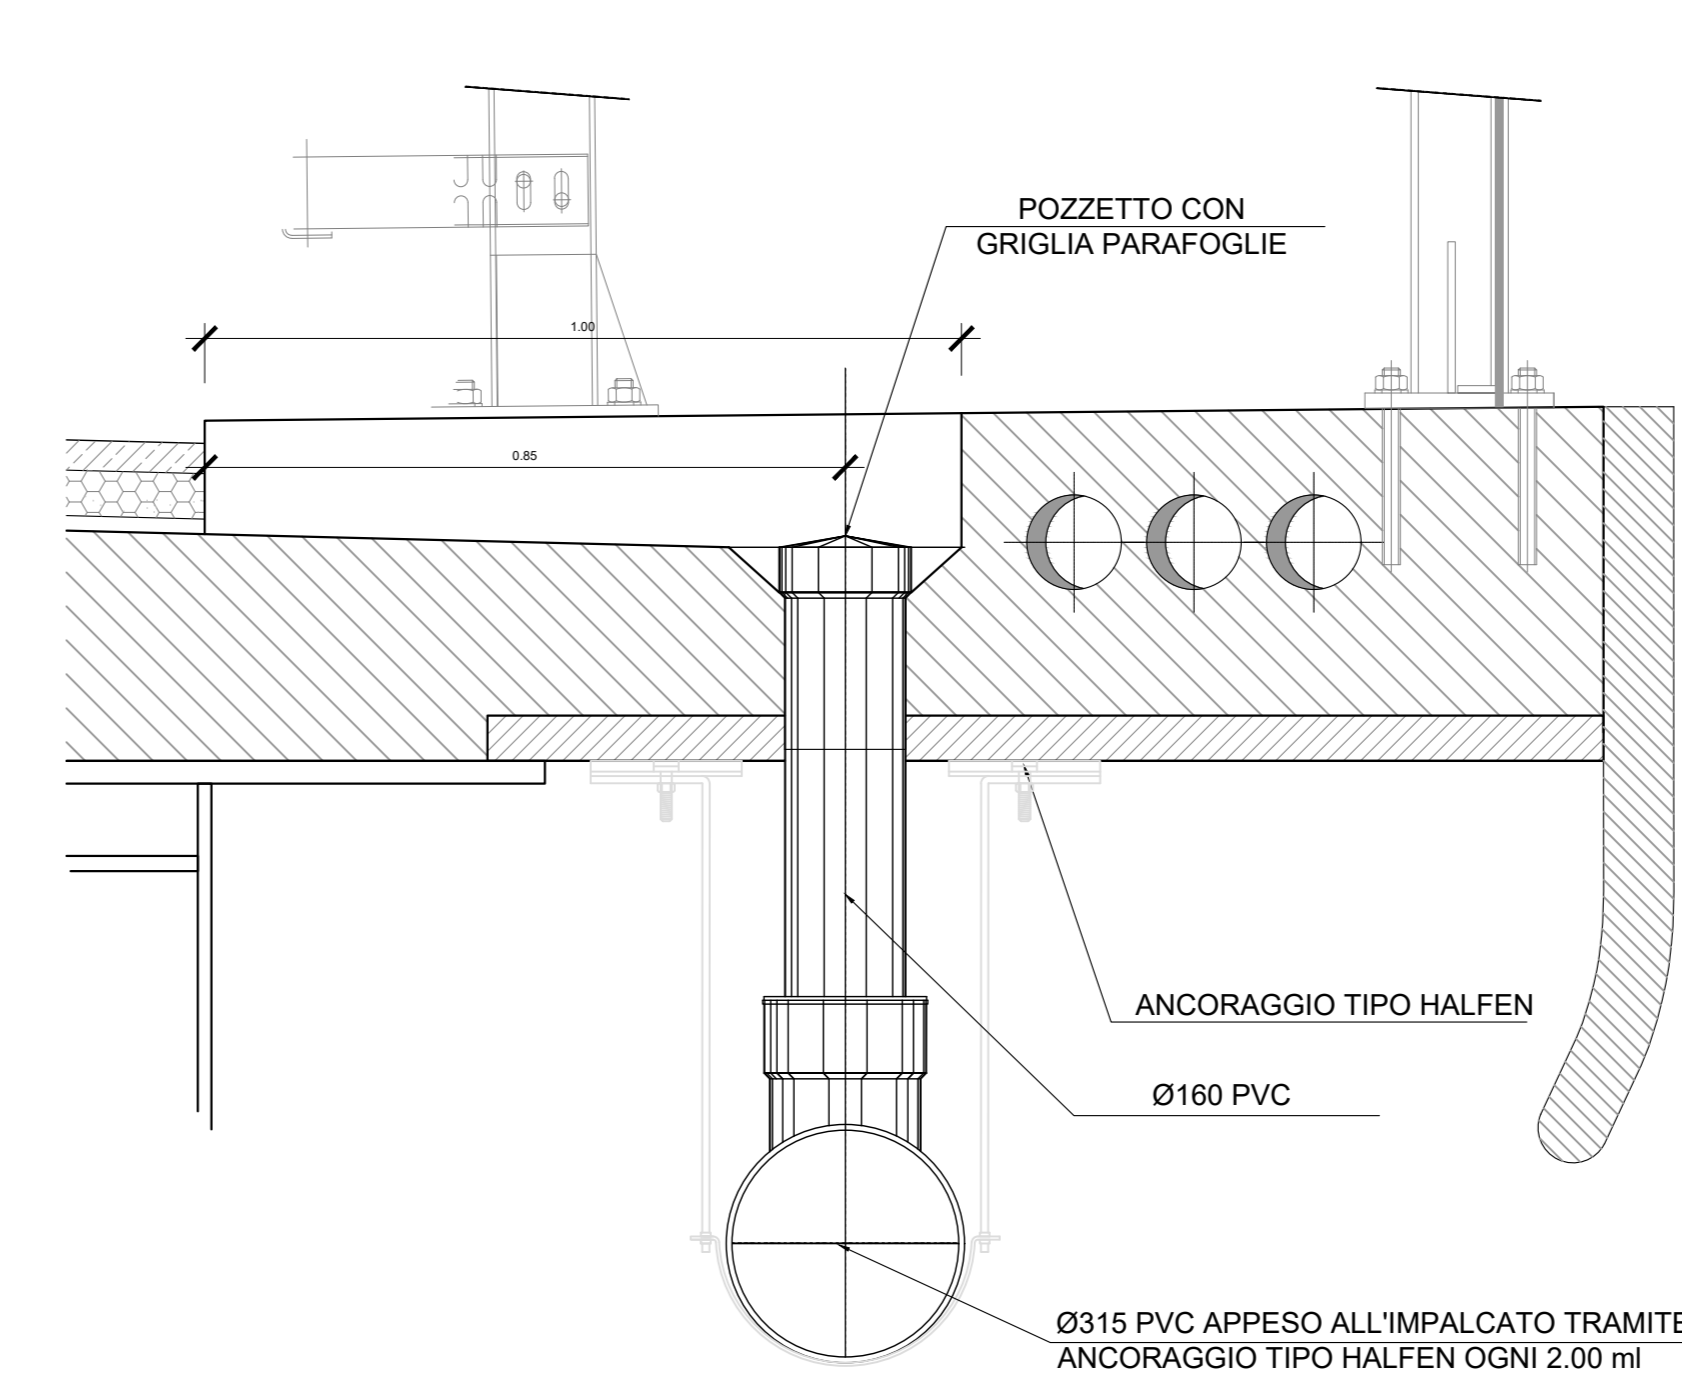


DRENAGGIO IN VIADOTTO
PARTICOLARE GRIGLIA PARAFOLIE
PER PLUVIALE
SCALA 1:5

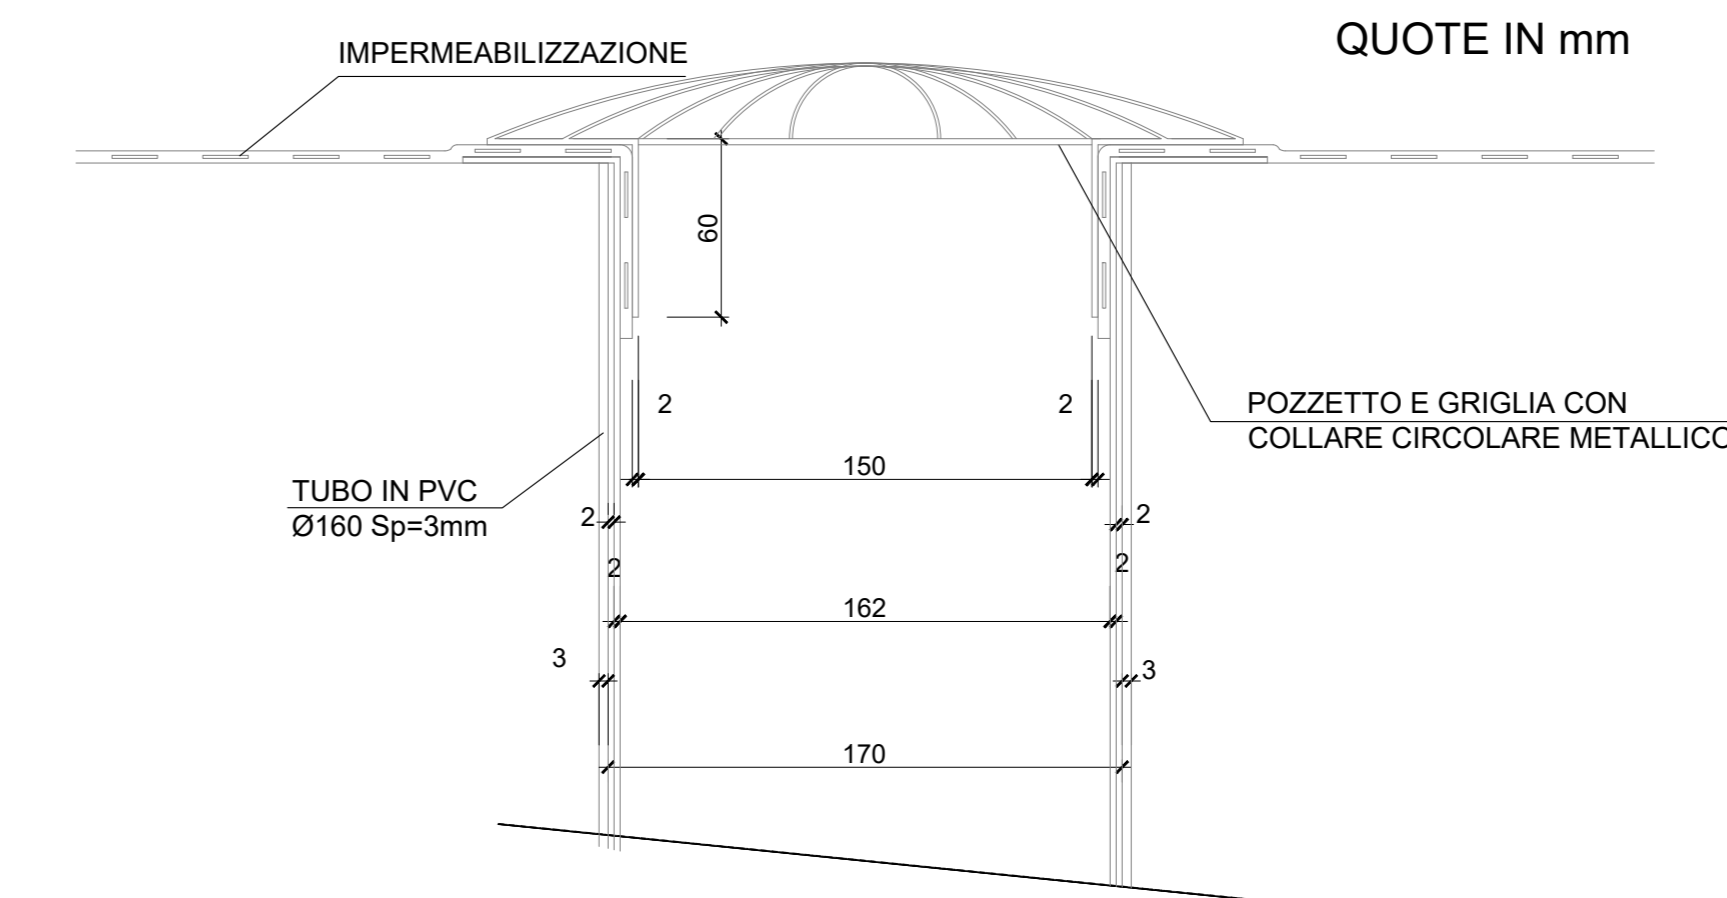

- IL POZZETTO, LA GRIGLIA ED IL PLUVIALE SONO IN ACCIAIO ZINCATO A CALDO SECONDO NORME UNI - QUANTITA' MINIMA DI ZINCO: 200 g/mq
- IL PLUVIALE DEVE ESSERE FISSATO CON STAFFE ZINCATO A CALDO SECONDO NORME UNI sp. ZINCO 200g/mq

SEZIONE TIPO DI POSA COLLETTORE
SCALA 1:20

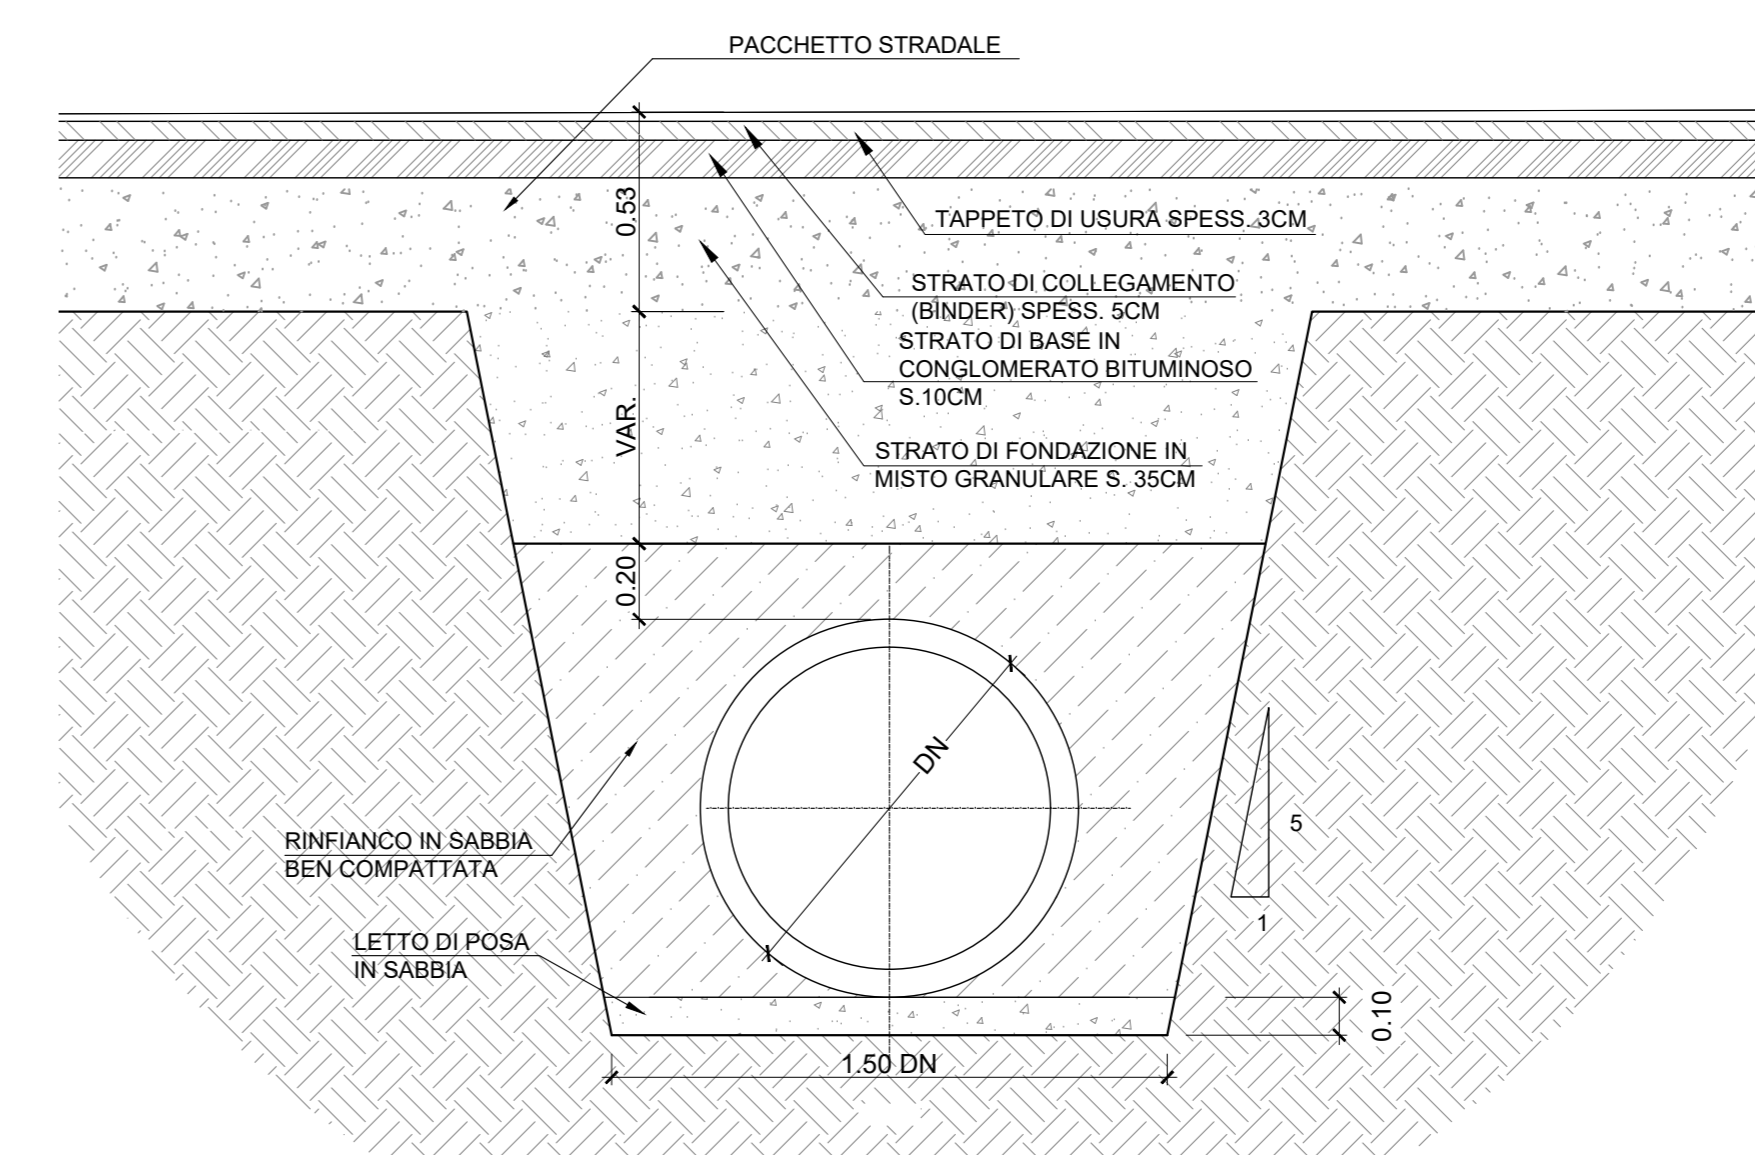

COMMITTENTE:
RFI
RETE FERROVIARIA ITALIANA
GRUPPO FERROVIE DELLO STATO ITALIANO

PROGETTAZIONE:
ITALFERR
GRUPPO FERROVIE DELLO STATO ITALIANO

U.O. INFRASTRUTTURE NORD
PROGETTO DEFINITIVO
DIRETTRICE FERROVIARIA MESSINA - CATANIA - PALERMO
NUOVO COLLEGAMENTO PALERMO - CATANIA
RADDOPPIO TRATTA FIUMETORTO - LERCARA DIRAMAZIONE
LOTTO 1+2
VIABILITA'
INQUADRAMENTO GENERALE
Tipologico opere di smaltimento acque - Tav. 2/2

Rev.	Descrizione	Redatto	Data	Verificato	Data	Approvato	Data	Autorizzato Data
A	EMISSIONE ESECUTIVA	C. INTERRA	Genaro 2022	M. VERDELLI	Genaro 2022	[Signature]	Genaro 2022	[Signature]