


K-PLAN

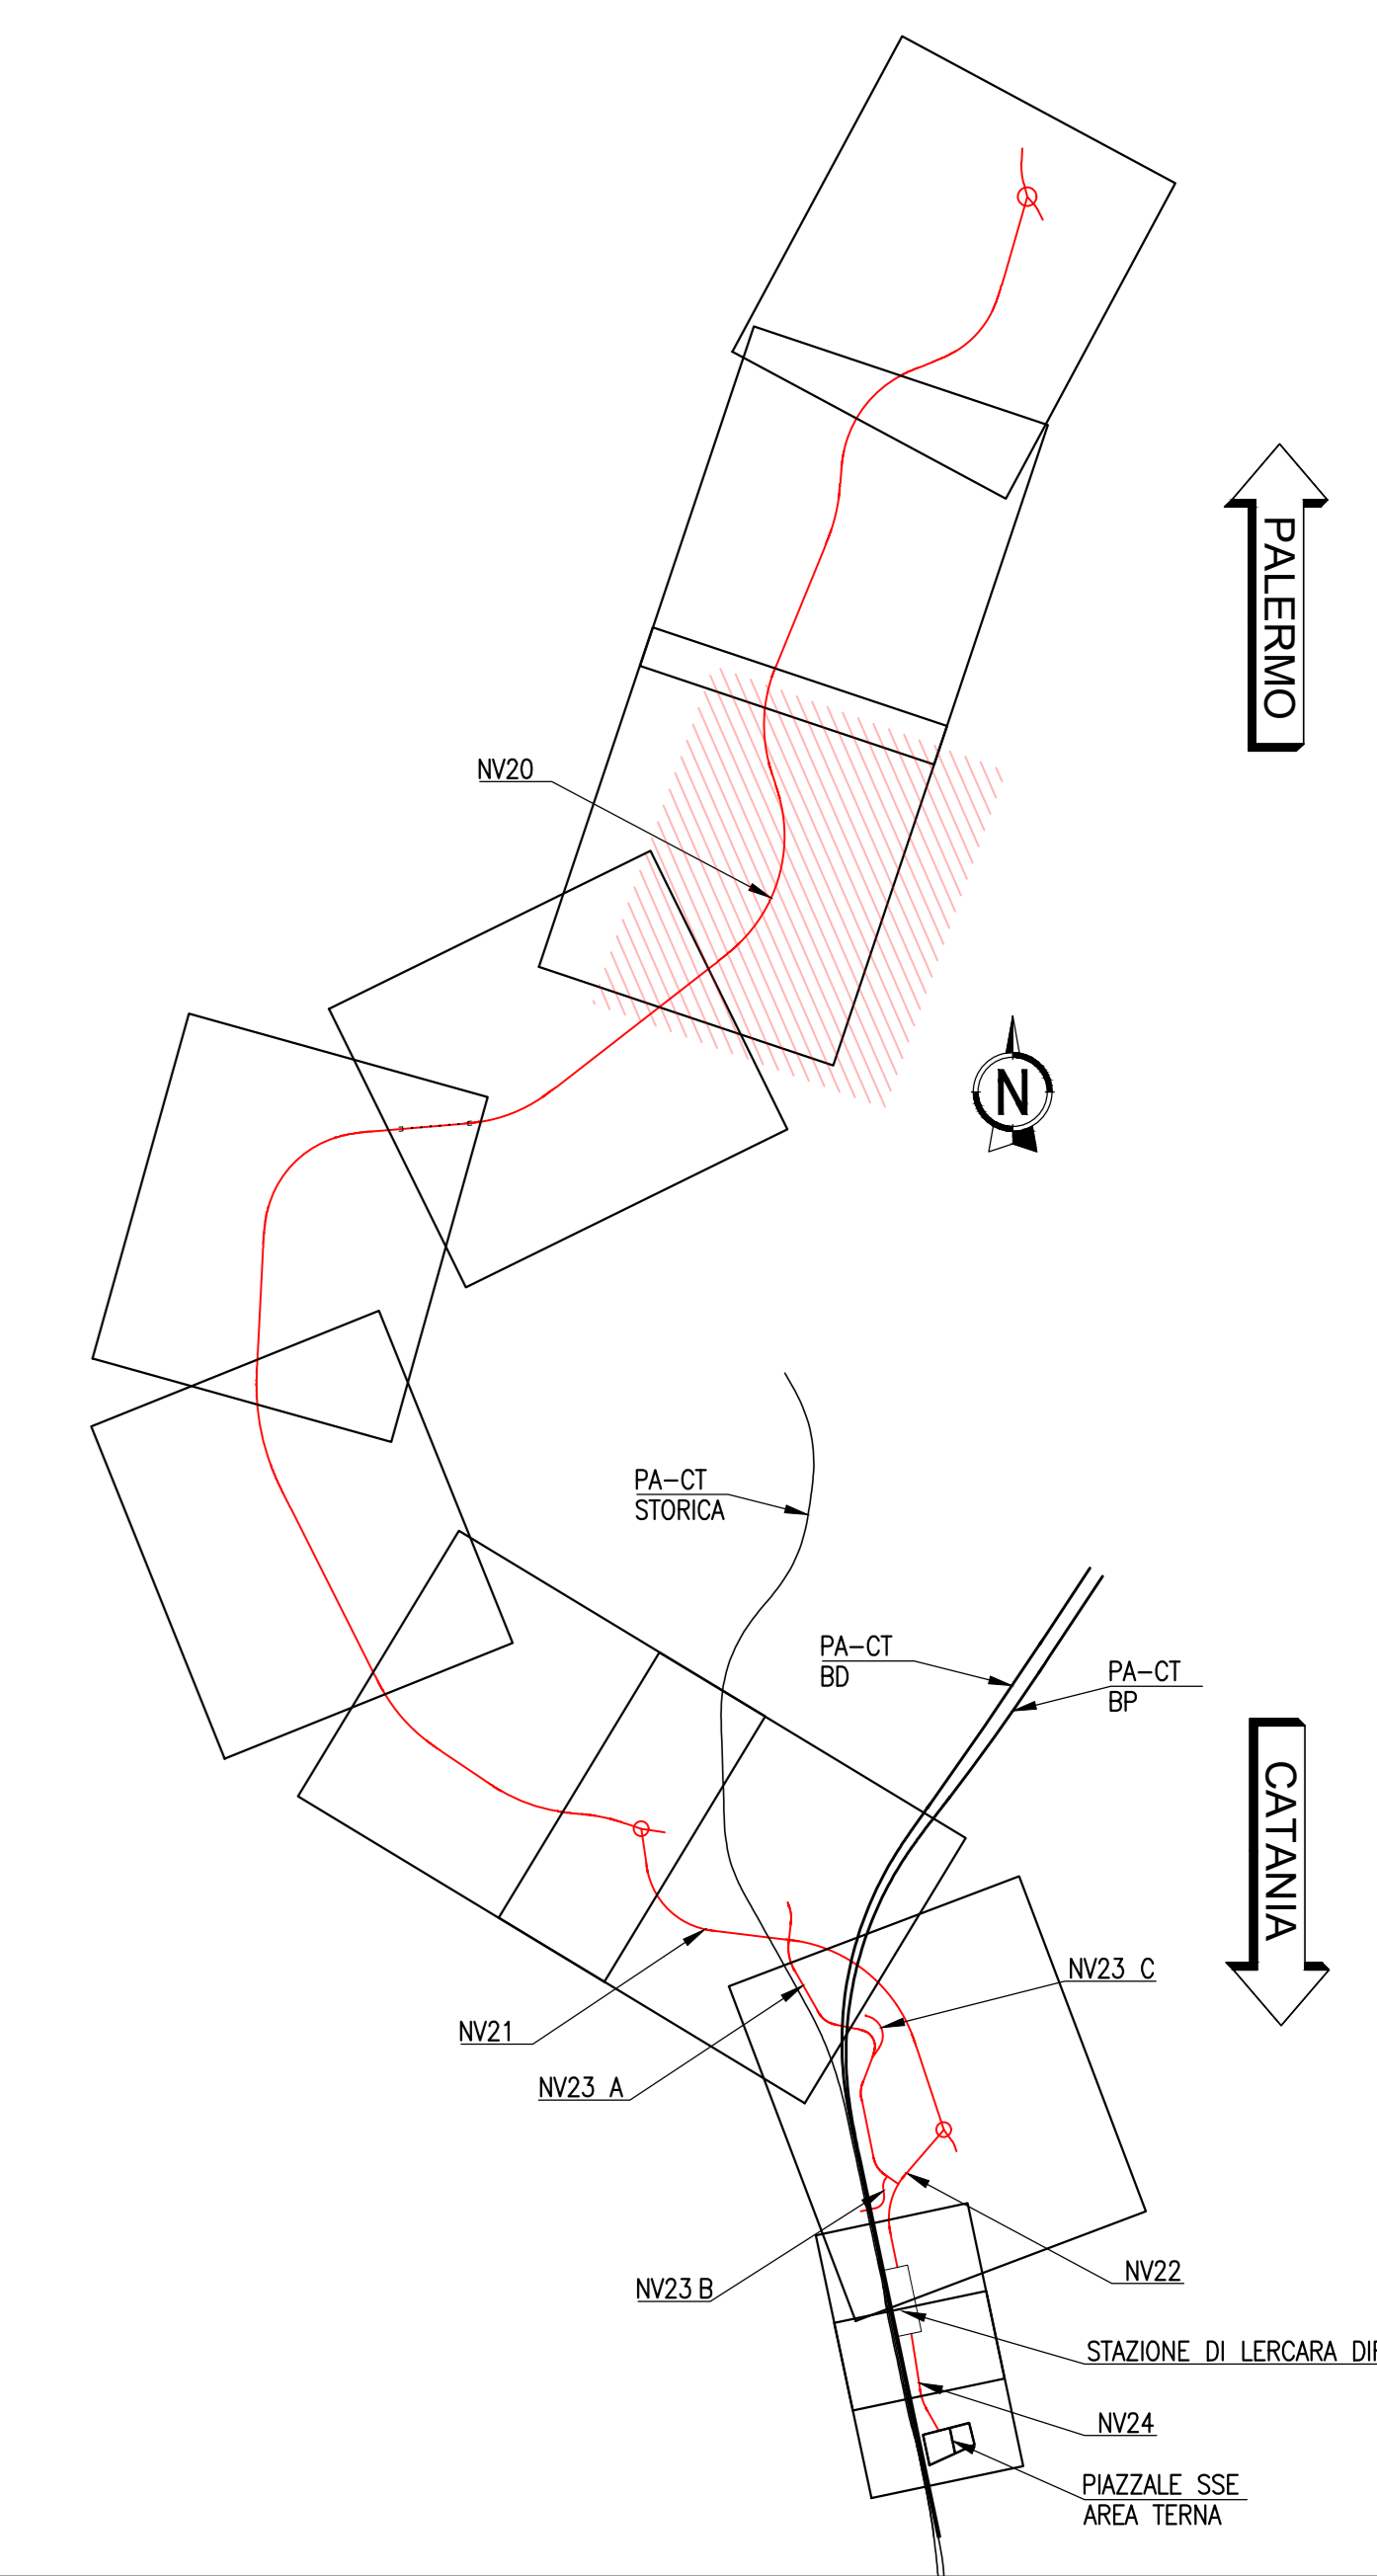

LEGENDA
TIRANTE MASSIMO

0.00 - 0.50 m
0.50 - 1.00 m
1.00 - 1.50 m
1.50 - 2.00 m
2.00 - 2.50 m
2.50 - 3.00 m
oltre 3.00 m

COMMITTENTE: 
 PROGETTAZIONE: 

U.O. INFRASTRUTTURE NORD
PROGETTO DEFINITIVO
 DIRETTRICE FERROVIARIA MESSINA - CATANIA - PALERMO
 NUOVO COLLEGAMENTO PALERMO - CATANIA
 RADDOPPIO TRATTA FIUMETORTO - LERCARA DIRAMAZIONE
 LOTTO 1+2
 VIABILITA'
 INQUADRAMENTO GENERALE
 Fiume Torto - Tirante - Ante operam - Tav 3/4

SCALA: 1:1000

COMMESSA	LOTTO	FASE	ENTE	TIPO DOC.	OPERA/DISCIPLINA	PROGR.	REV.
RS3Z	00	D	26	P7	NV0003	003	A

Rev.	Descrizione	Redatto	Data	Verificato	Data	Approvato	Data	Autorizzato Data
A	EMISSIONE ESECUTIVA	C. INTERRA	Gennaio 2020	M. VENTURA	Gennaio 2020	[Signature]	Gennaio 2020	[Signature]

File: HES2000P0000000000000.DWG n. Elab.: