


K-PLAN

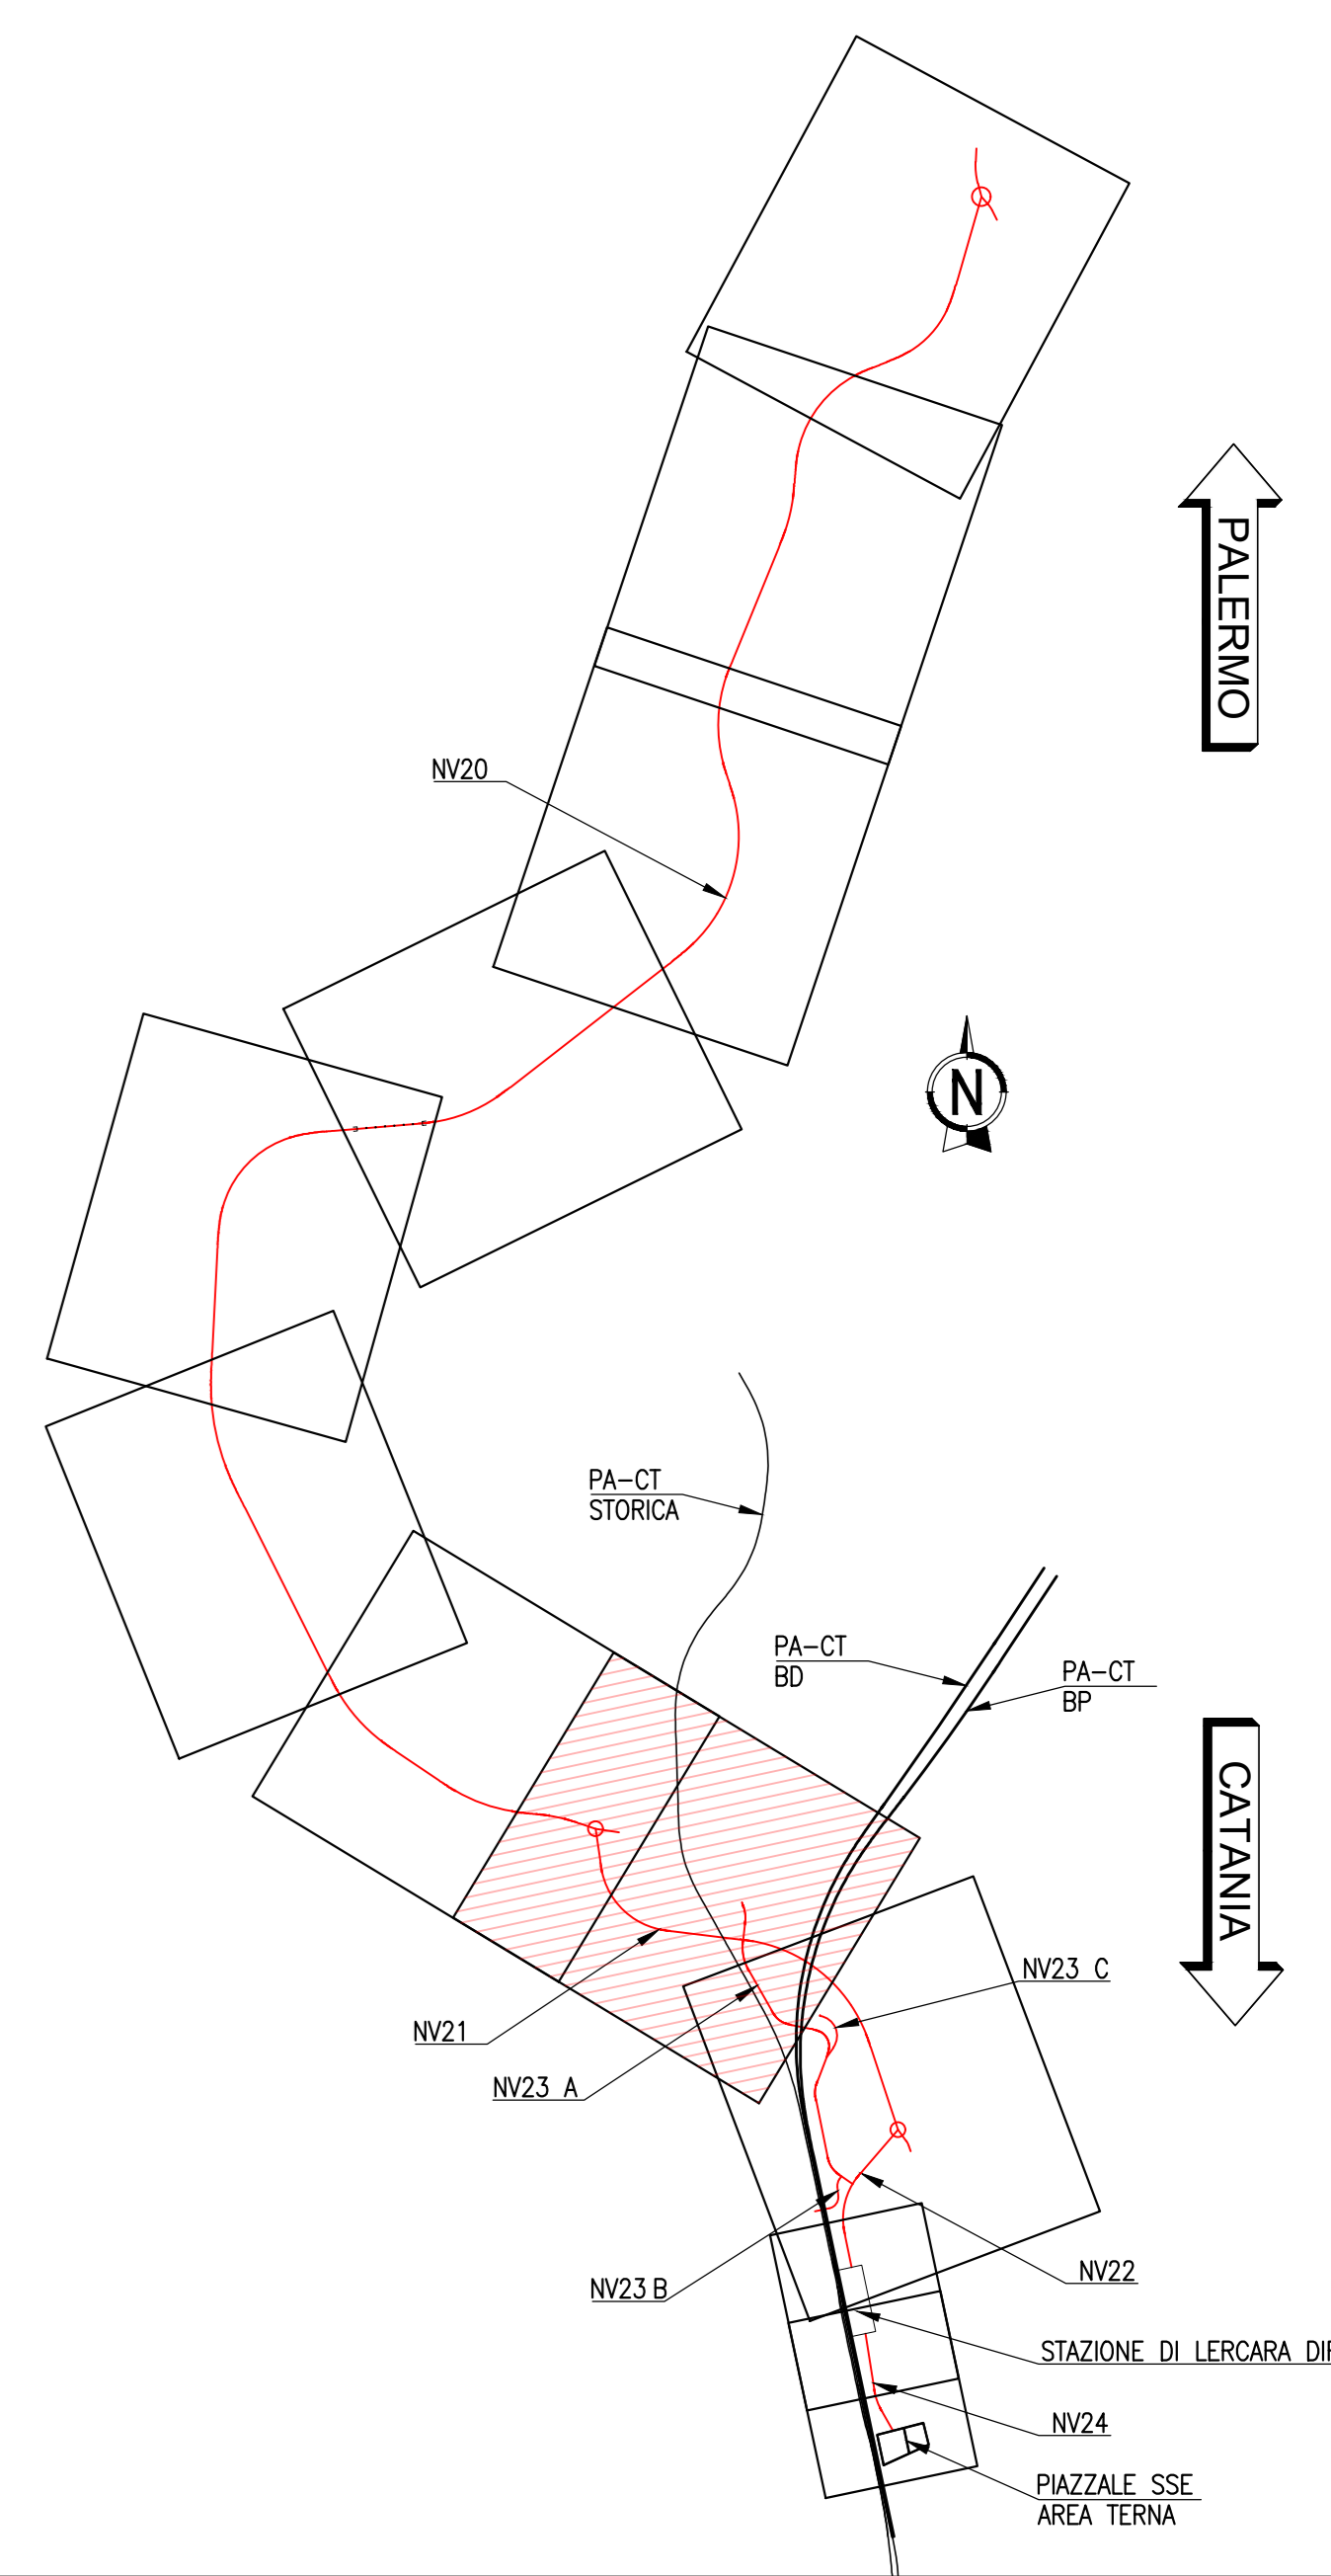

LEGENDA
TIRANTE MASSIMO

- 0.00 - 0.50 m
- 0.50 - 1.00 m
- 1.00 - 1.50 m
- 1.50 - 2.00 m
- 2.00 - 2.50 m
- 2.50 - 3.00 m
- oltre 3.00 m

COMMITTENTE: 
 PROGETTAZIONE: 

U.O. INFRASTRUTTURE NORD
PROGETTO DEFINITIVO
 DIRETTRICE FERROVIARIA MESSINA - CATANIA - PALERMO
 NUOVO COLLEGAMENTO PALERMO - CATANIA
 RADDOPPIO TRATTA FIUMETORTO - LERCARA DIRAMAZIONE
 LOTTO 1+2
 VIABILITA'
 INQUADRAMENTO GENERALE
 Fiume Torto - Tirante - Ante operam - Tav 4/4

SCALA: 1:1000

Rev.	Descrizione	Redatto	Data	Verificato	Data	Approvato	Data	Autorizzato Data
A	EMMISSIONE ESECUTIVA	C. INTERRA	Gennaio 2020	M. VENTURA	Gennaio 2020	[Signature]	Gennaio 2020	

File: HES00000P000000000000.DWG n. Etab: 1