




SEZIONE TRASVERSALE TIPO

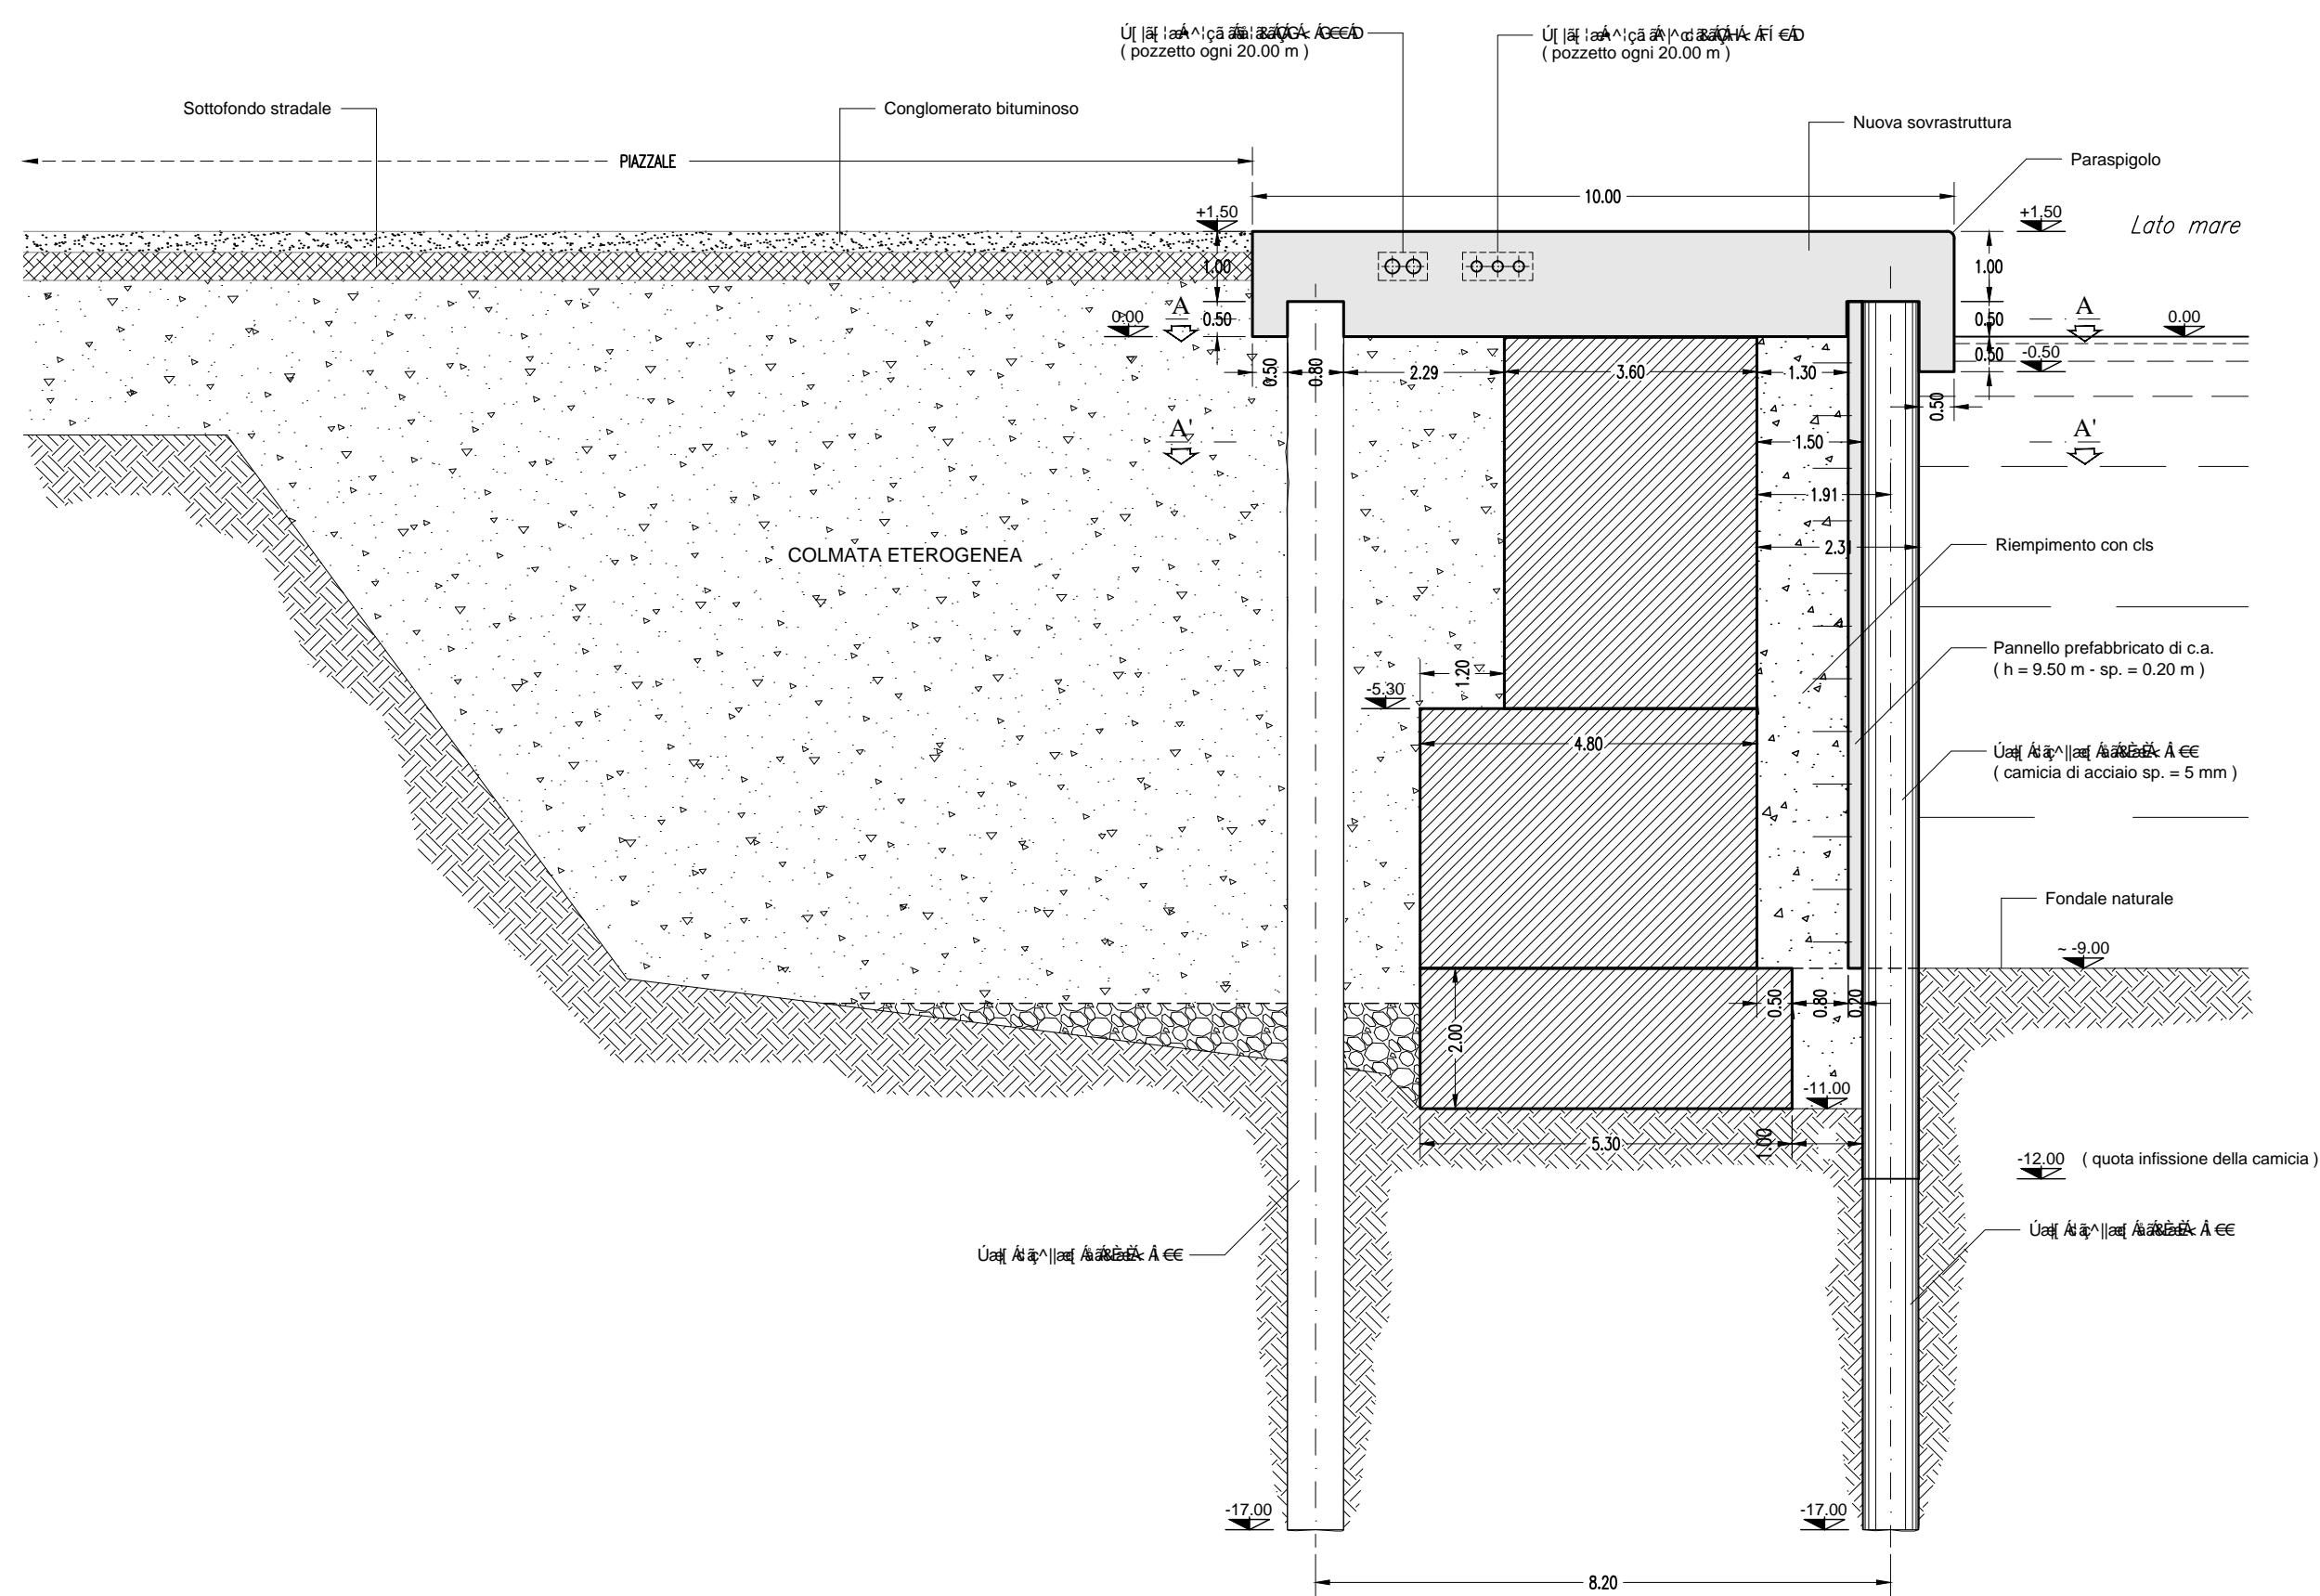

SEZIONE ORIZZONTALE A-A (quota +0.25 m s.l.m.)

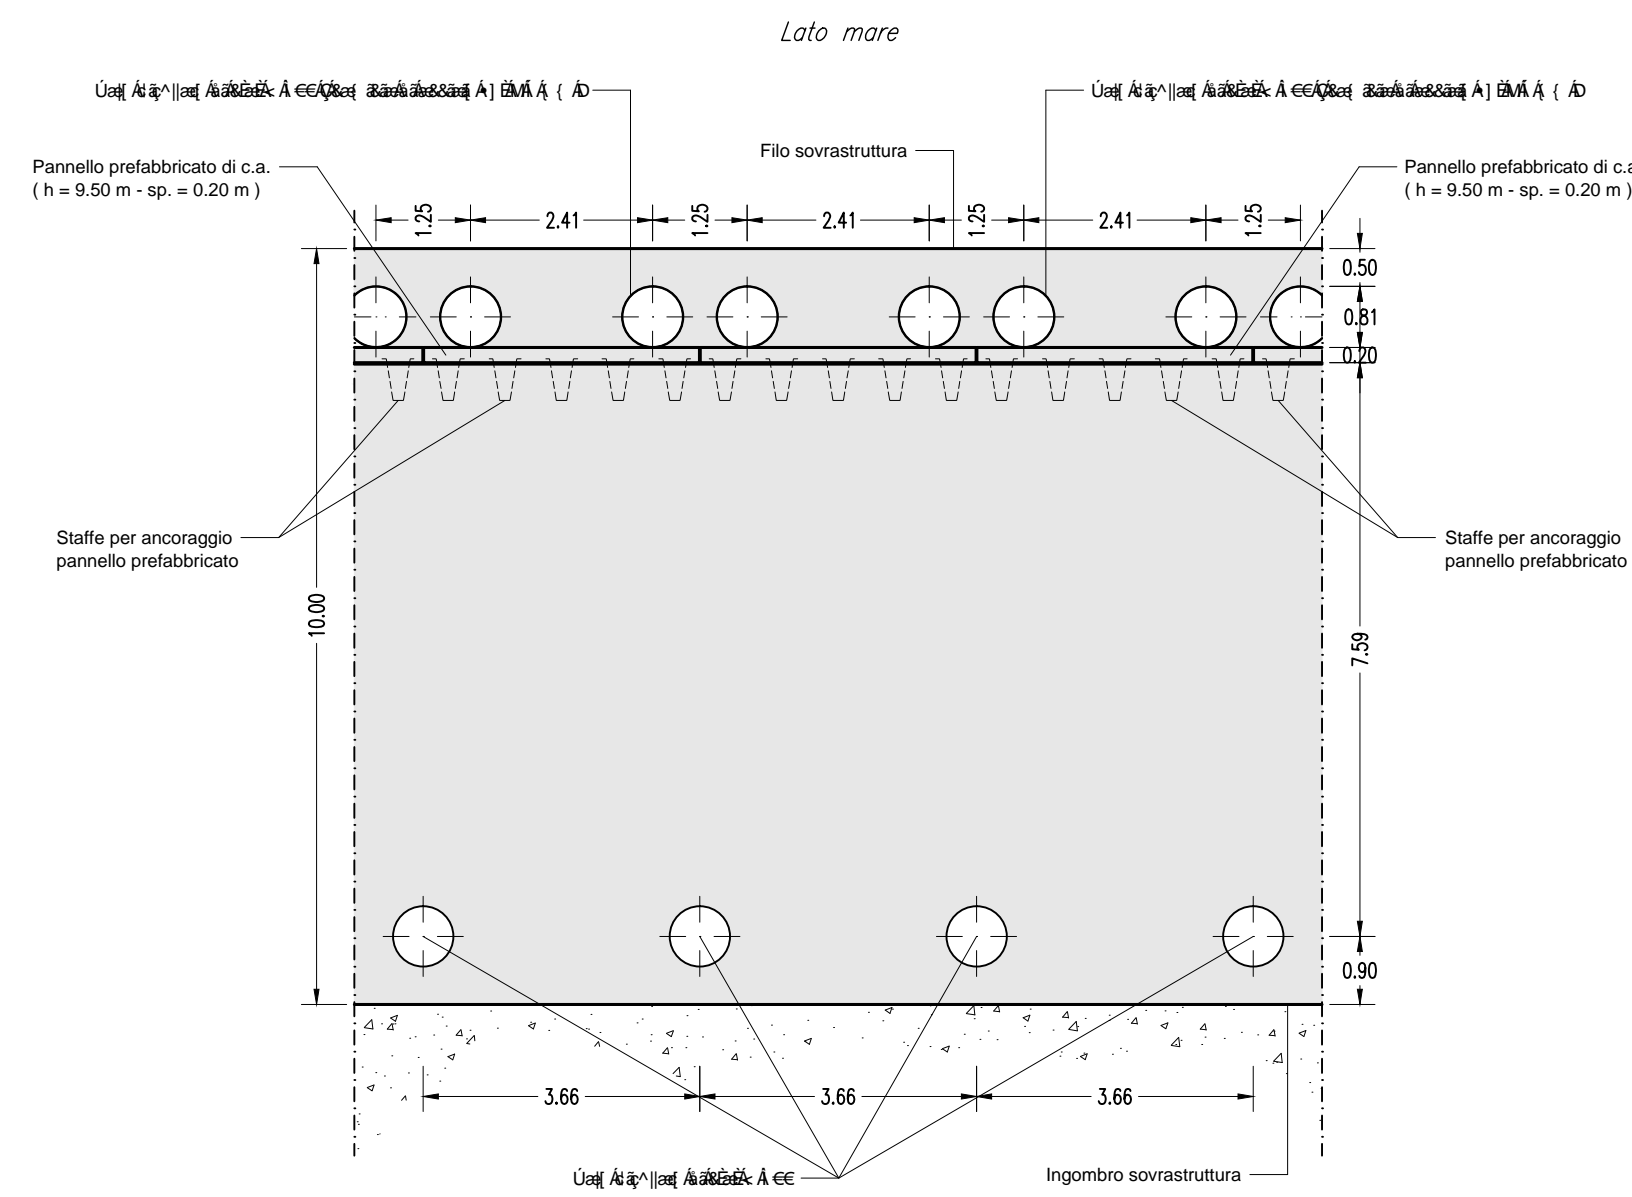

SEZIONE ORIZZONTALE A'-A' (quota -1.50 m s.l.m.)

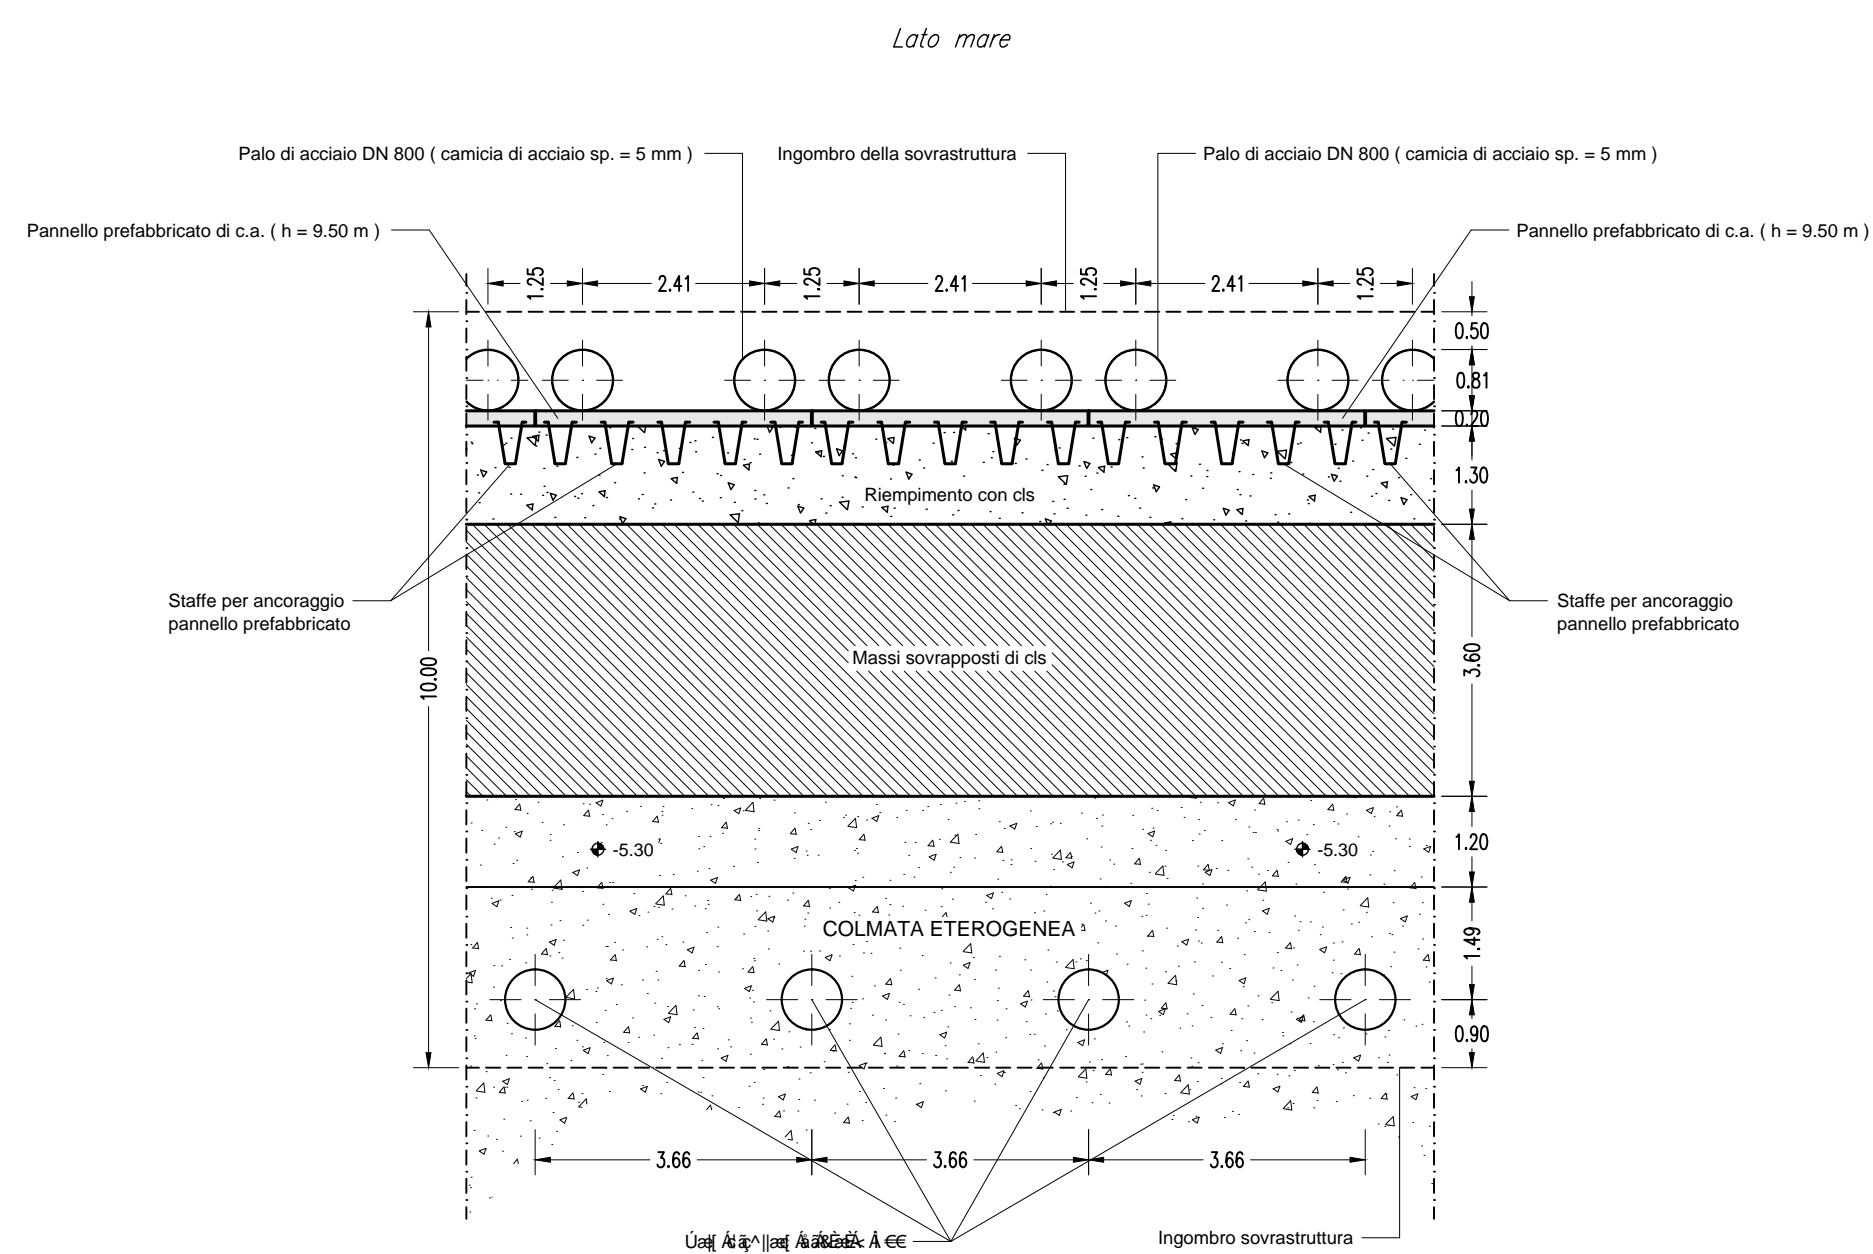

AUTORITA' PORTUALE DI TARANTO

RETTIFICA, ALLARGAMENTO ED ADEGUAMENTO STRUTTURALE
DELLA BANCHINA DI LEVANTE DEL MOLO SAN CATALDO
E DELLA CALATA 1 DEL PORTO DI TARANTO

PROGETTO PRELIMINARE

Titolo elaborato :

SEZIONI TIPO

Scala: 1:100

1 0 0 1 4 P T 0 0 5 0 - S E Z

Committente:



AUTORITA' PORTUALE DI TARANTO

Responsabile Unico del Procedimento:
Dott. Ing. Gaetano INTERNO

Mandatario:
MODIMAR s.r.l.
Via Monte Zefeo, 40
00195 ROMA

Mandante:
VIA S. PIETRO VECCHIA, 999
00189 ROMA

Responsabile Unico per la prestazione:
Prof. Ing. ANTONIO ROLI

Coordinamento di progetto:
Dott. Ing. Marco TARTAGLINI

Coordinamento di progetto:
Dott. Ing. Francesco NICCHIARELLI

Gruppo di lavoro:
Prof. Ing. Alessandro TOGNA
Dott. Ing. Fabio CAPOZZI
Dott. Ing. Francesco LUPI
Dott. Ing. Giancarlo MILANA
Dott. Ing. Andrea SANZONE

Gruppo di lavoro:
Dott. Ing. Giovanni PIAZZA
Dott. Arch. Felipe LOZZANO LALINDE
Dott. Arch. Patrizia BAMBINI
Dott. Ing. TAROZZI
Dott. Geol. Maurizio LANZINI

Rif. Dis.	Data	Rev.	DESCRIZIONE	Redatto:	Controllato:	Validato:
08/04/2011	0		EMISSIONE	Canusi	Tartaglini	Togna

Dimensioni foglio: 297 x 420 mm (A3)
This document is property of MODIMAR s.r.l. Reproduction and divulgation forbidden without written permission

Visto del Committente: