


**K-PLAN**

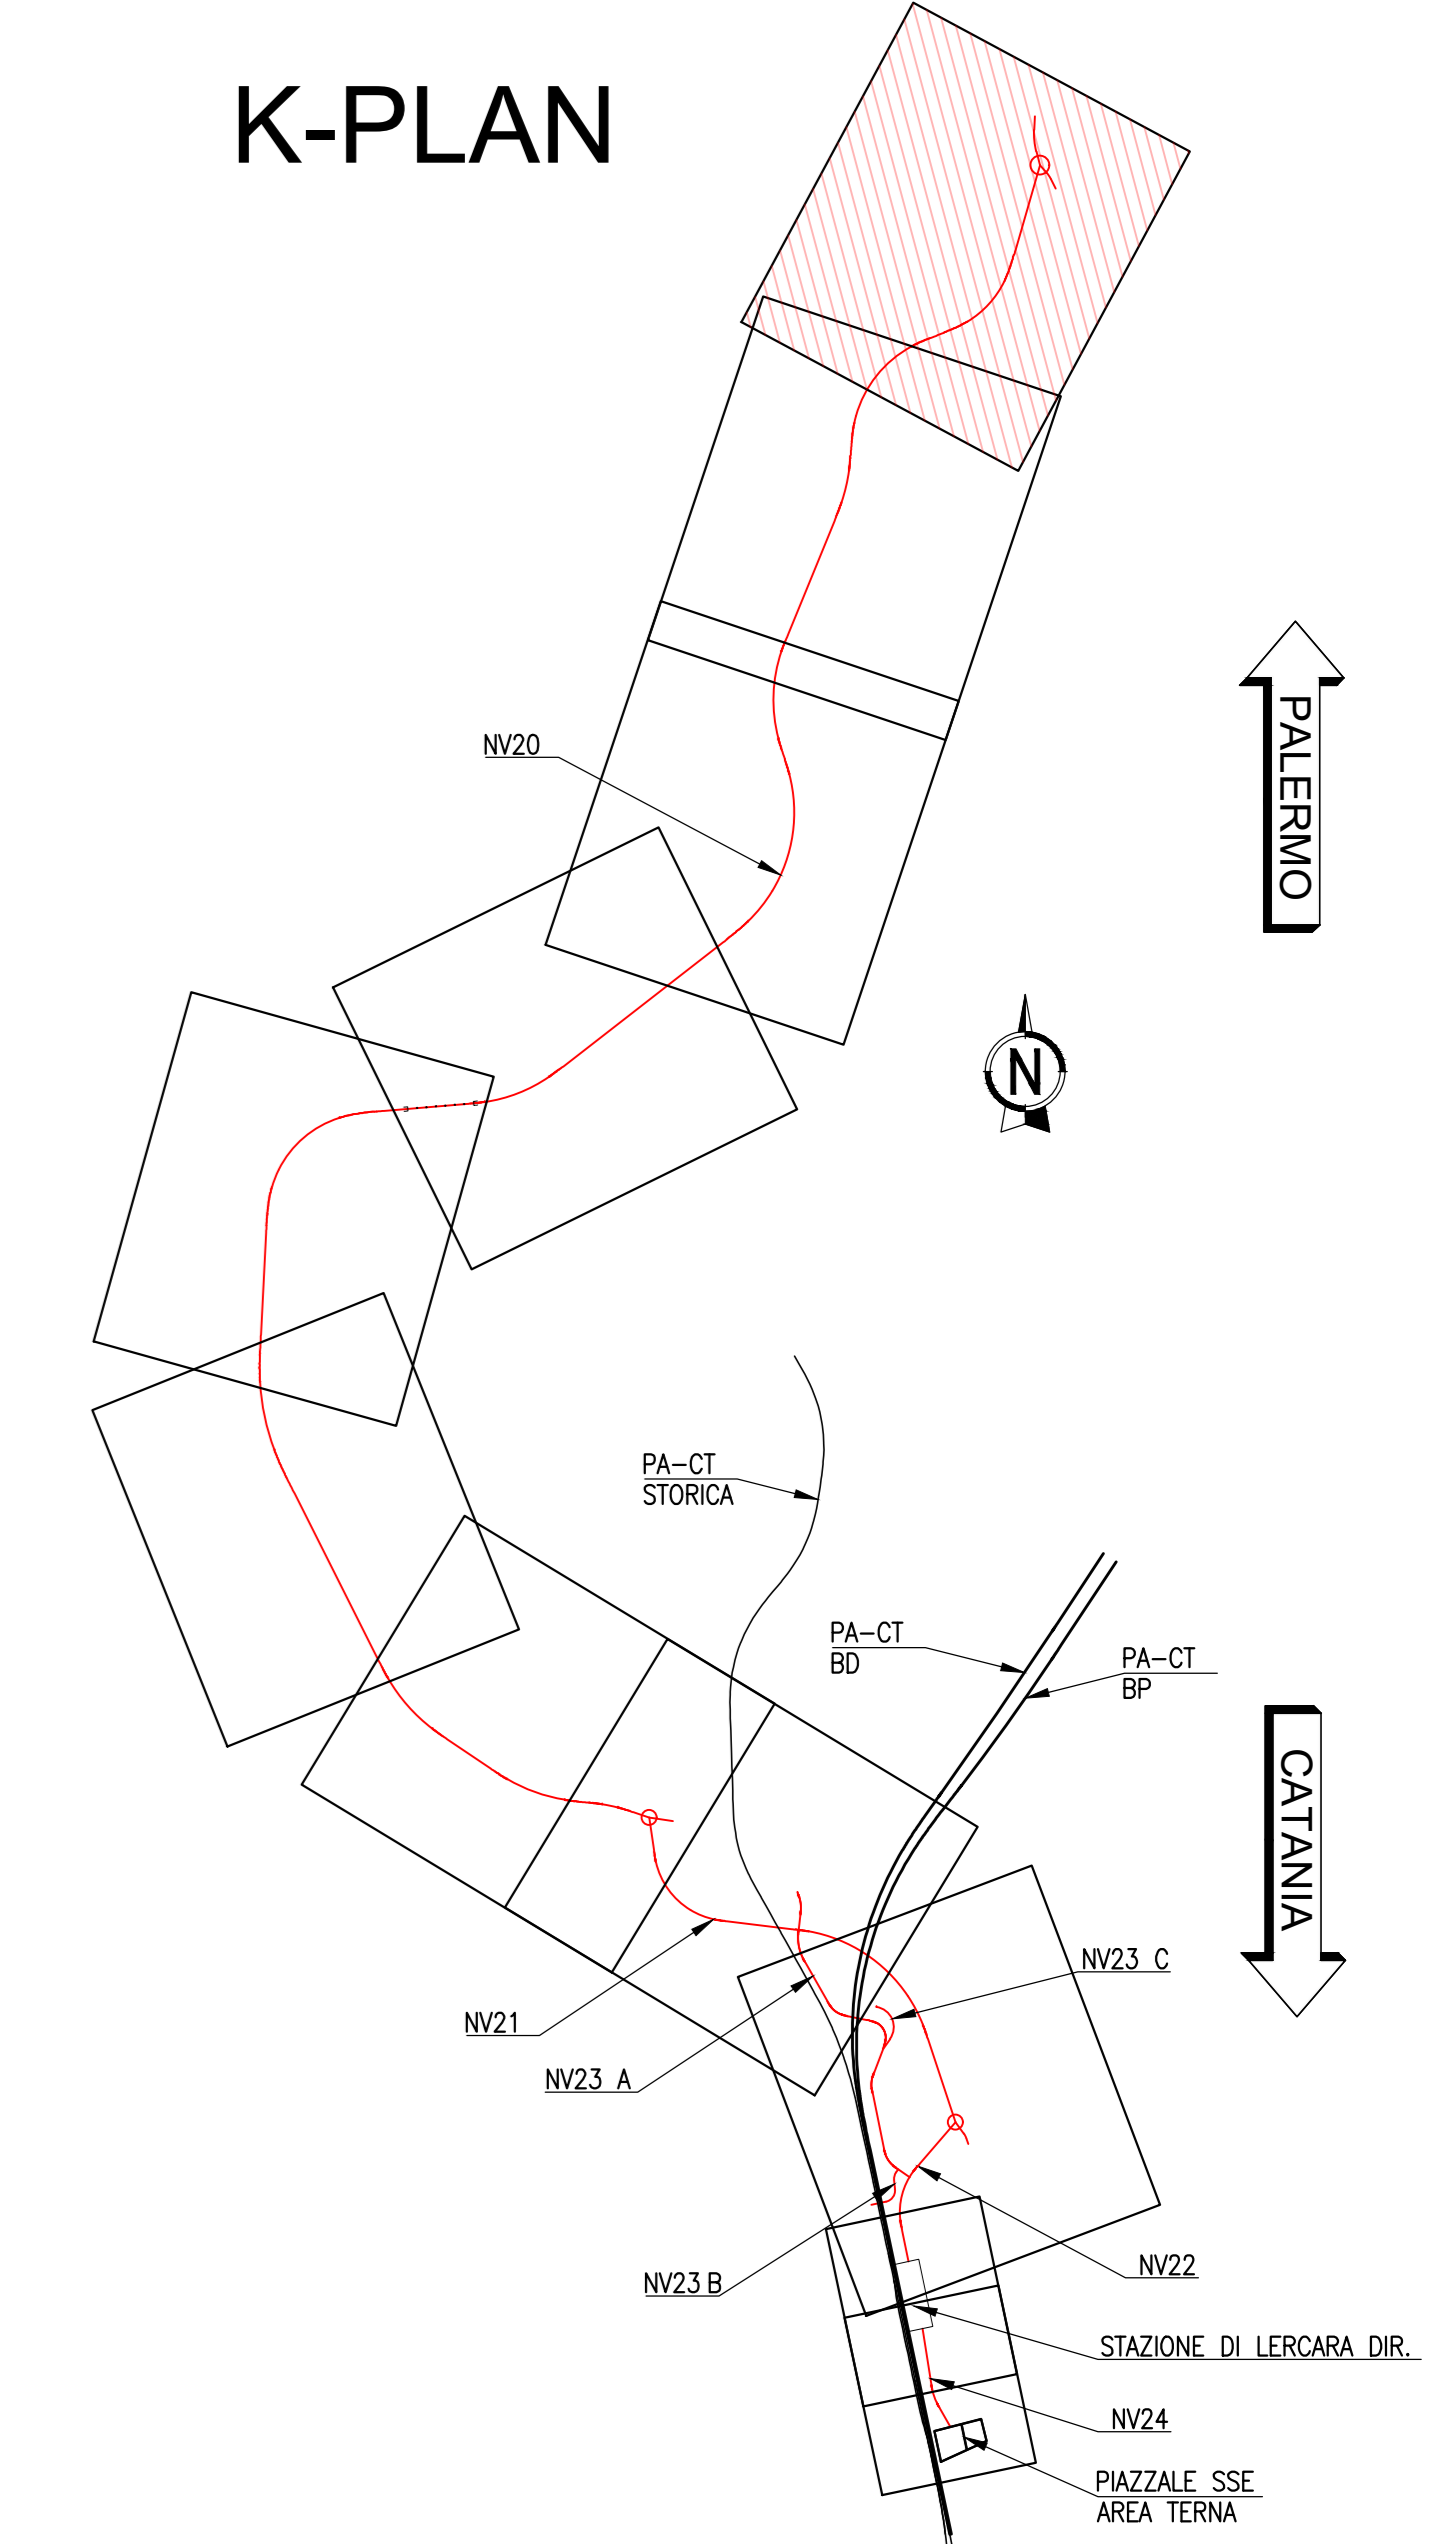

**LEGENDA**  
**TIRANTE MASSIMO**

0.00 - 0.50 m
0.50 - 1.00 m
1.00 - 1.50 m
1.50 - 2.00 m
2.00 - 2.50 m
2.50 - 3.00 m
oltre 3.00 m

COMMITTENTE:   
 PROGETTAZIONE: 

**U.O. INFRASTRUTTURE NORD**  
**PROGETTO DEFINITIVO**  
 DIRETTRICE FERROVIARIA MESSINA - CATANIA - PALERMO  
 NUOVO COLLEGAMENTO PALERMO - CATANIA  
 RADDOPPIO TRATTA FIUMETORTO - LERCARA DIRAMAZIONE  
 LOTTO 1+2  
 VIABILITA'  
 INQUADRAMENTO GENERALE  
 Fiume Torto - Tirante - Post operam - Tav 1/4

SCALA: 1:1000

COMMESSA	LOTTO	FASE	ENTE	TIPO DOC.	OPERA/DISCIPLINA	PROGR.	REV.
RS3Z	00	D	26	P7	NV0003	005	B

Rev.	Descrizione	Redatto	Data	Verificato	Data	Approvato	Data	Autorizzato Data
A	EMISSIONE ESECUTIVA	C. INTERRA	Gennaio 2021	M. VERGARA	Gennaio 2021	A. SERRA	Gennaio 2021	20/01/2021
B	AGGIORNAMENTO PER COS	C. INTERRA	Settembre 2021	M. VERGARA	Settembre 2021	A. SERRA	Settembre 2021	08/09/2021

File: rrs202008P000000008.dwg n. Elab.: