


PROVINCIA : PALERMO  
 COMUNE : LERCARA FRIDDI

PROVINCIA : PALERMO  
 COMUNE : ROCCAPALUMBA

### K-PLAN

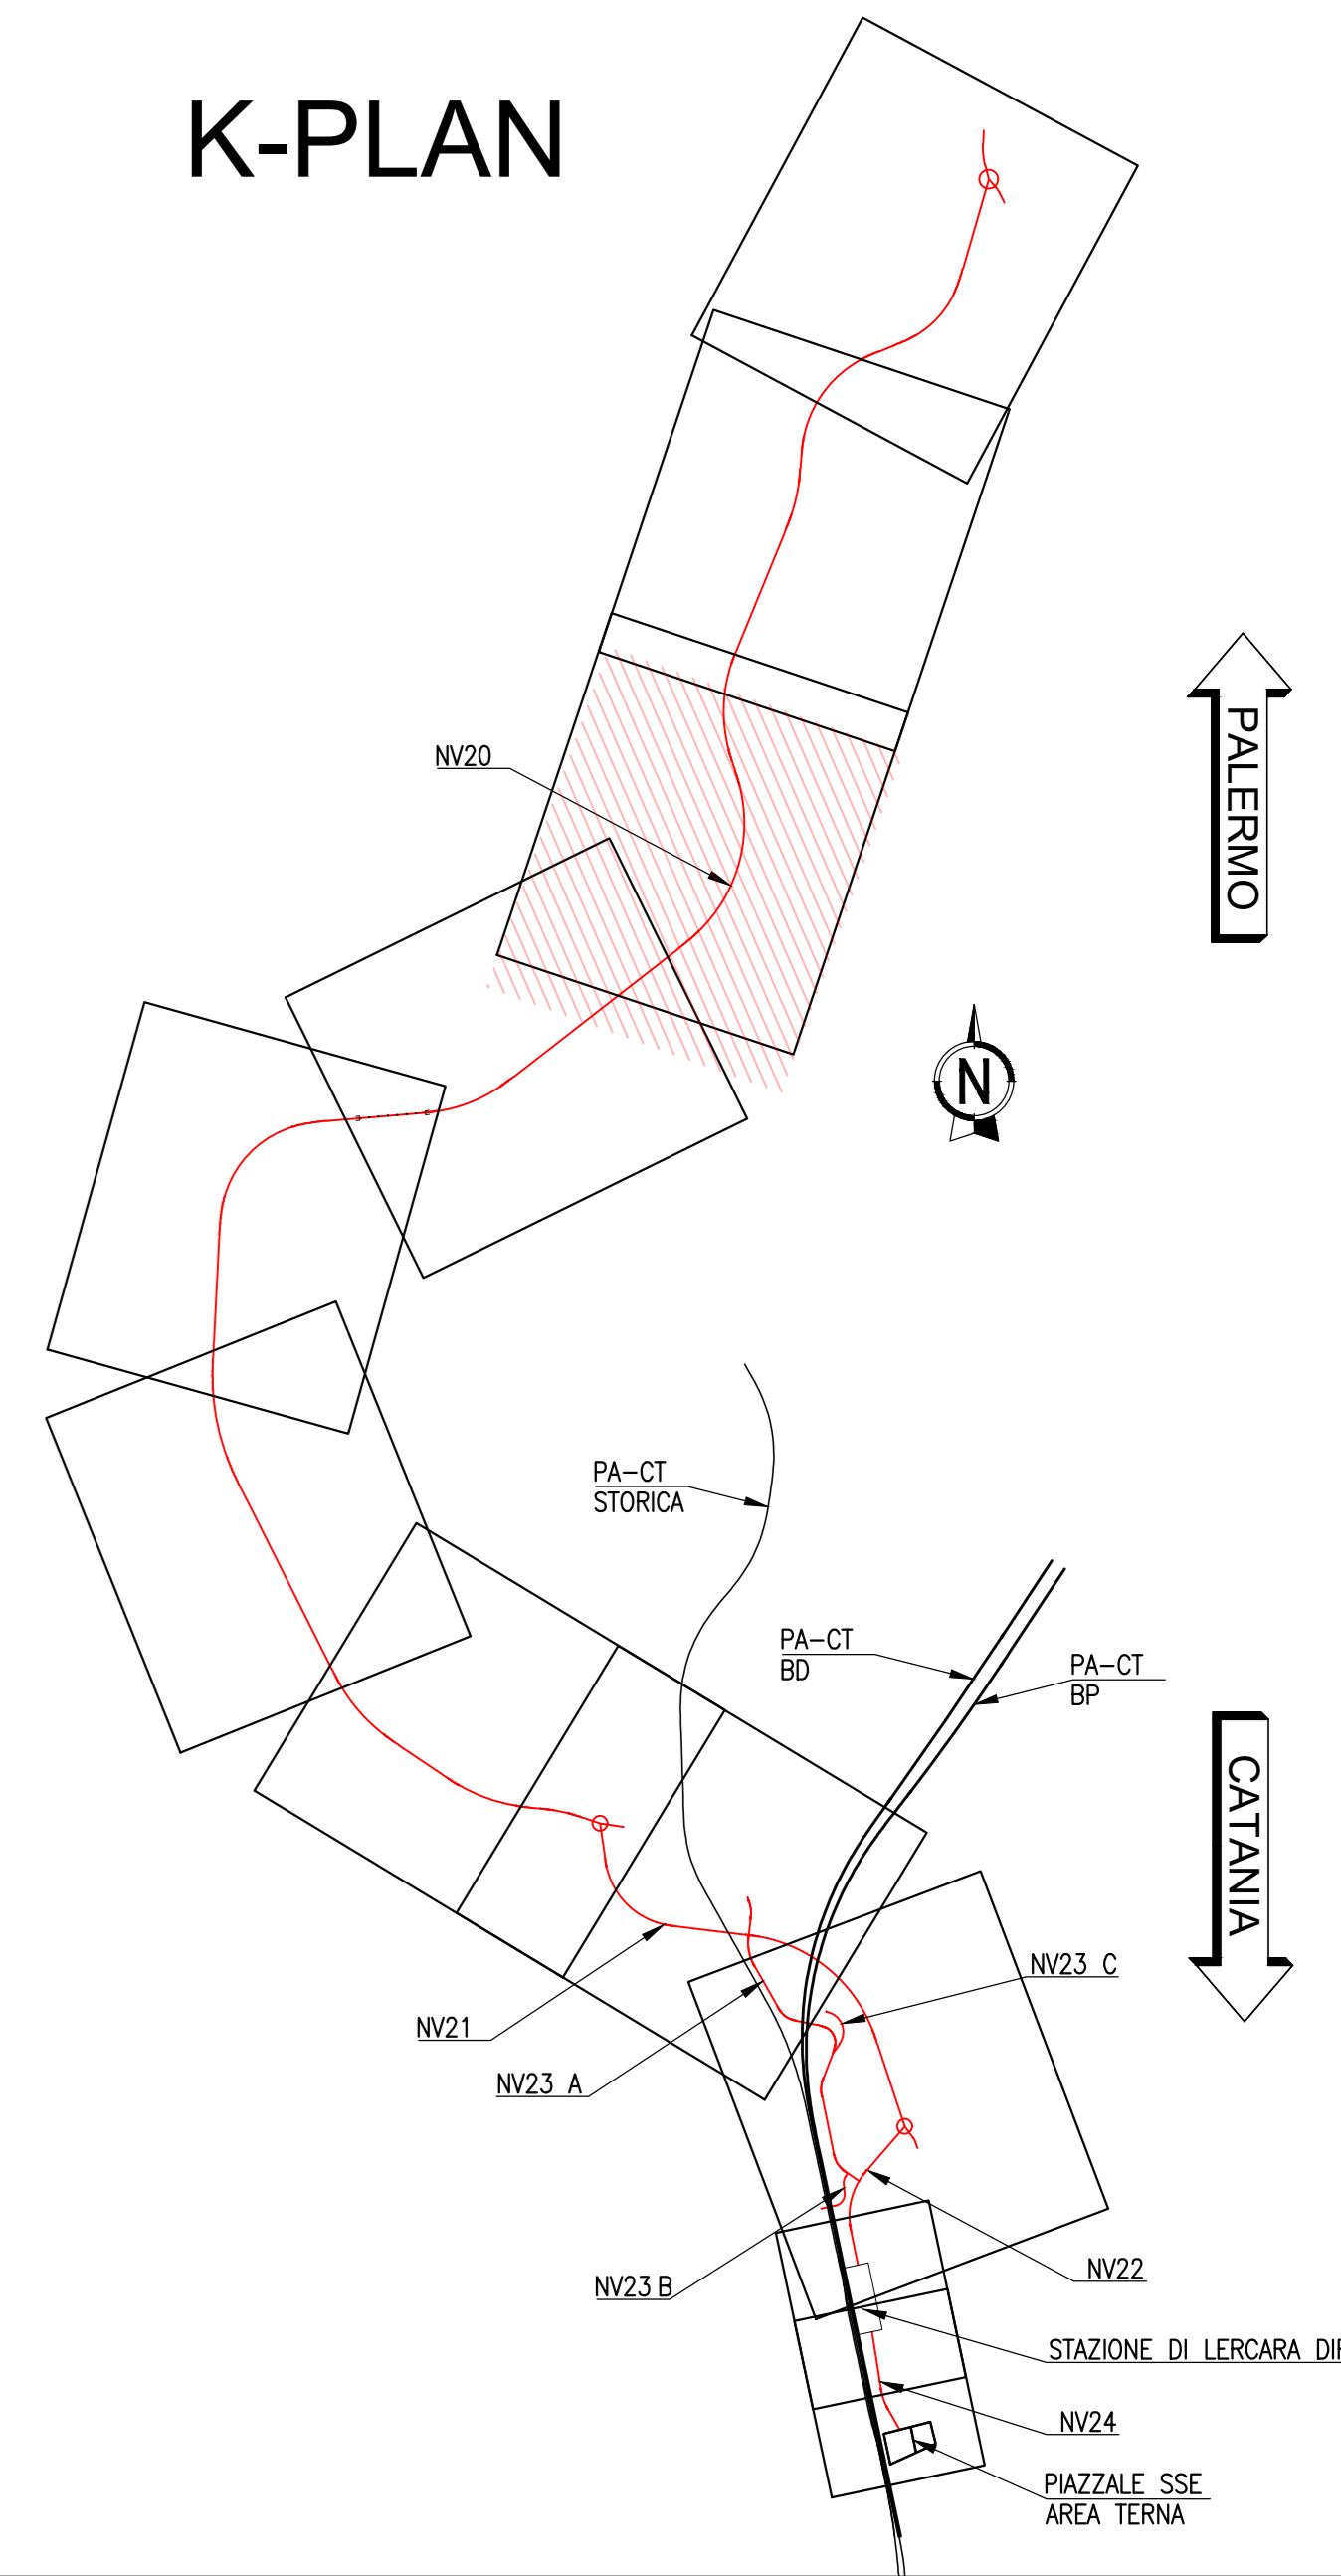

**LEGENDA**  
**TIRANTE MASSIMO**

0.00 - 0.50 m
0.50 - 1.00 m
1.00 - 1.50 m
1.50 - 2.00 m
2.00 - 2.50 m
2.50 - 3.00 m
oltre 3.00 m

COMMITTENTE:   
 RETE FERROVIARIA ITALIANA  
 GRUPPO FERROVIE DELLO STATO ITALIANO

PROGETTAZIONE:   
 INFRASTRUTTURE FERROVIARIE

**U.O. INFRASTRUTTURE NORD**  
**PROGETTO DEFINITIVO**

**DIRETTRICE FERROVIARIA MESSINA - CATANIA - PALERMO**  
**NUOVO COLLEGAMENTO PALERMO - CATANIA**

**RADDOPPIO TRATTA FIUMETORTO - LERCARA DIRAMAZIONE**  
**LOTTO 1+2**  
**VIABILITA'**  
**INQUADRAMENTO GENERALE**  
 Fiume Torto - Tirante - Post operam - Tav 3/4

SCALA: 1:1000

COMMESSA	LOTTO	FASE	ENTE	TIPO DOC.	OPERA/DISCIPLINA	PROGR.	REV.
RS3Z	00	D	26	P7	NV0003	007	B

Rev.	Descrizione	Redatto	Data	Verificato	Data	Approvato	Data	Autorizzato Data
A	EMMISSIONE ESECUTIVA		Gennaio 2021		Gennaio 2021		Gennaio 2021	
B	AGGIORNAMENTO PER COS		Settembre 2021		Settembre 2021		Settembre 2021	