


K-PLAN

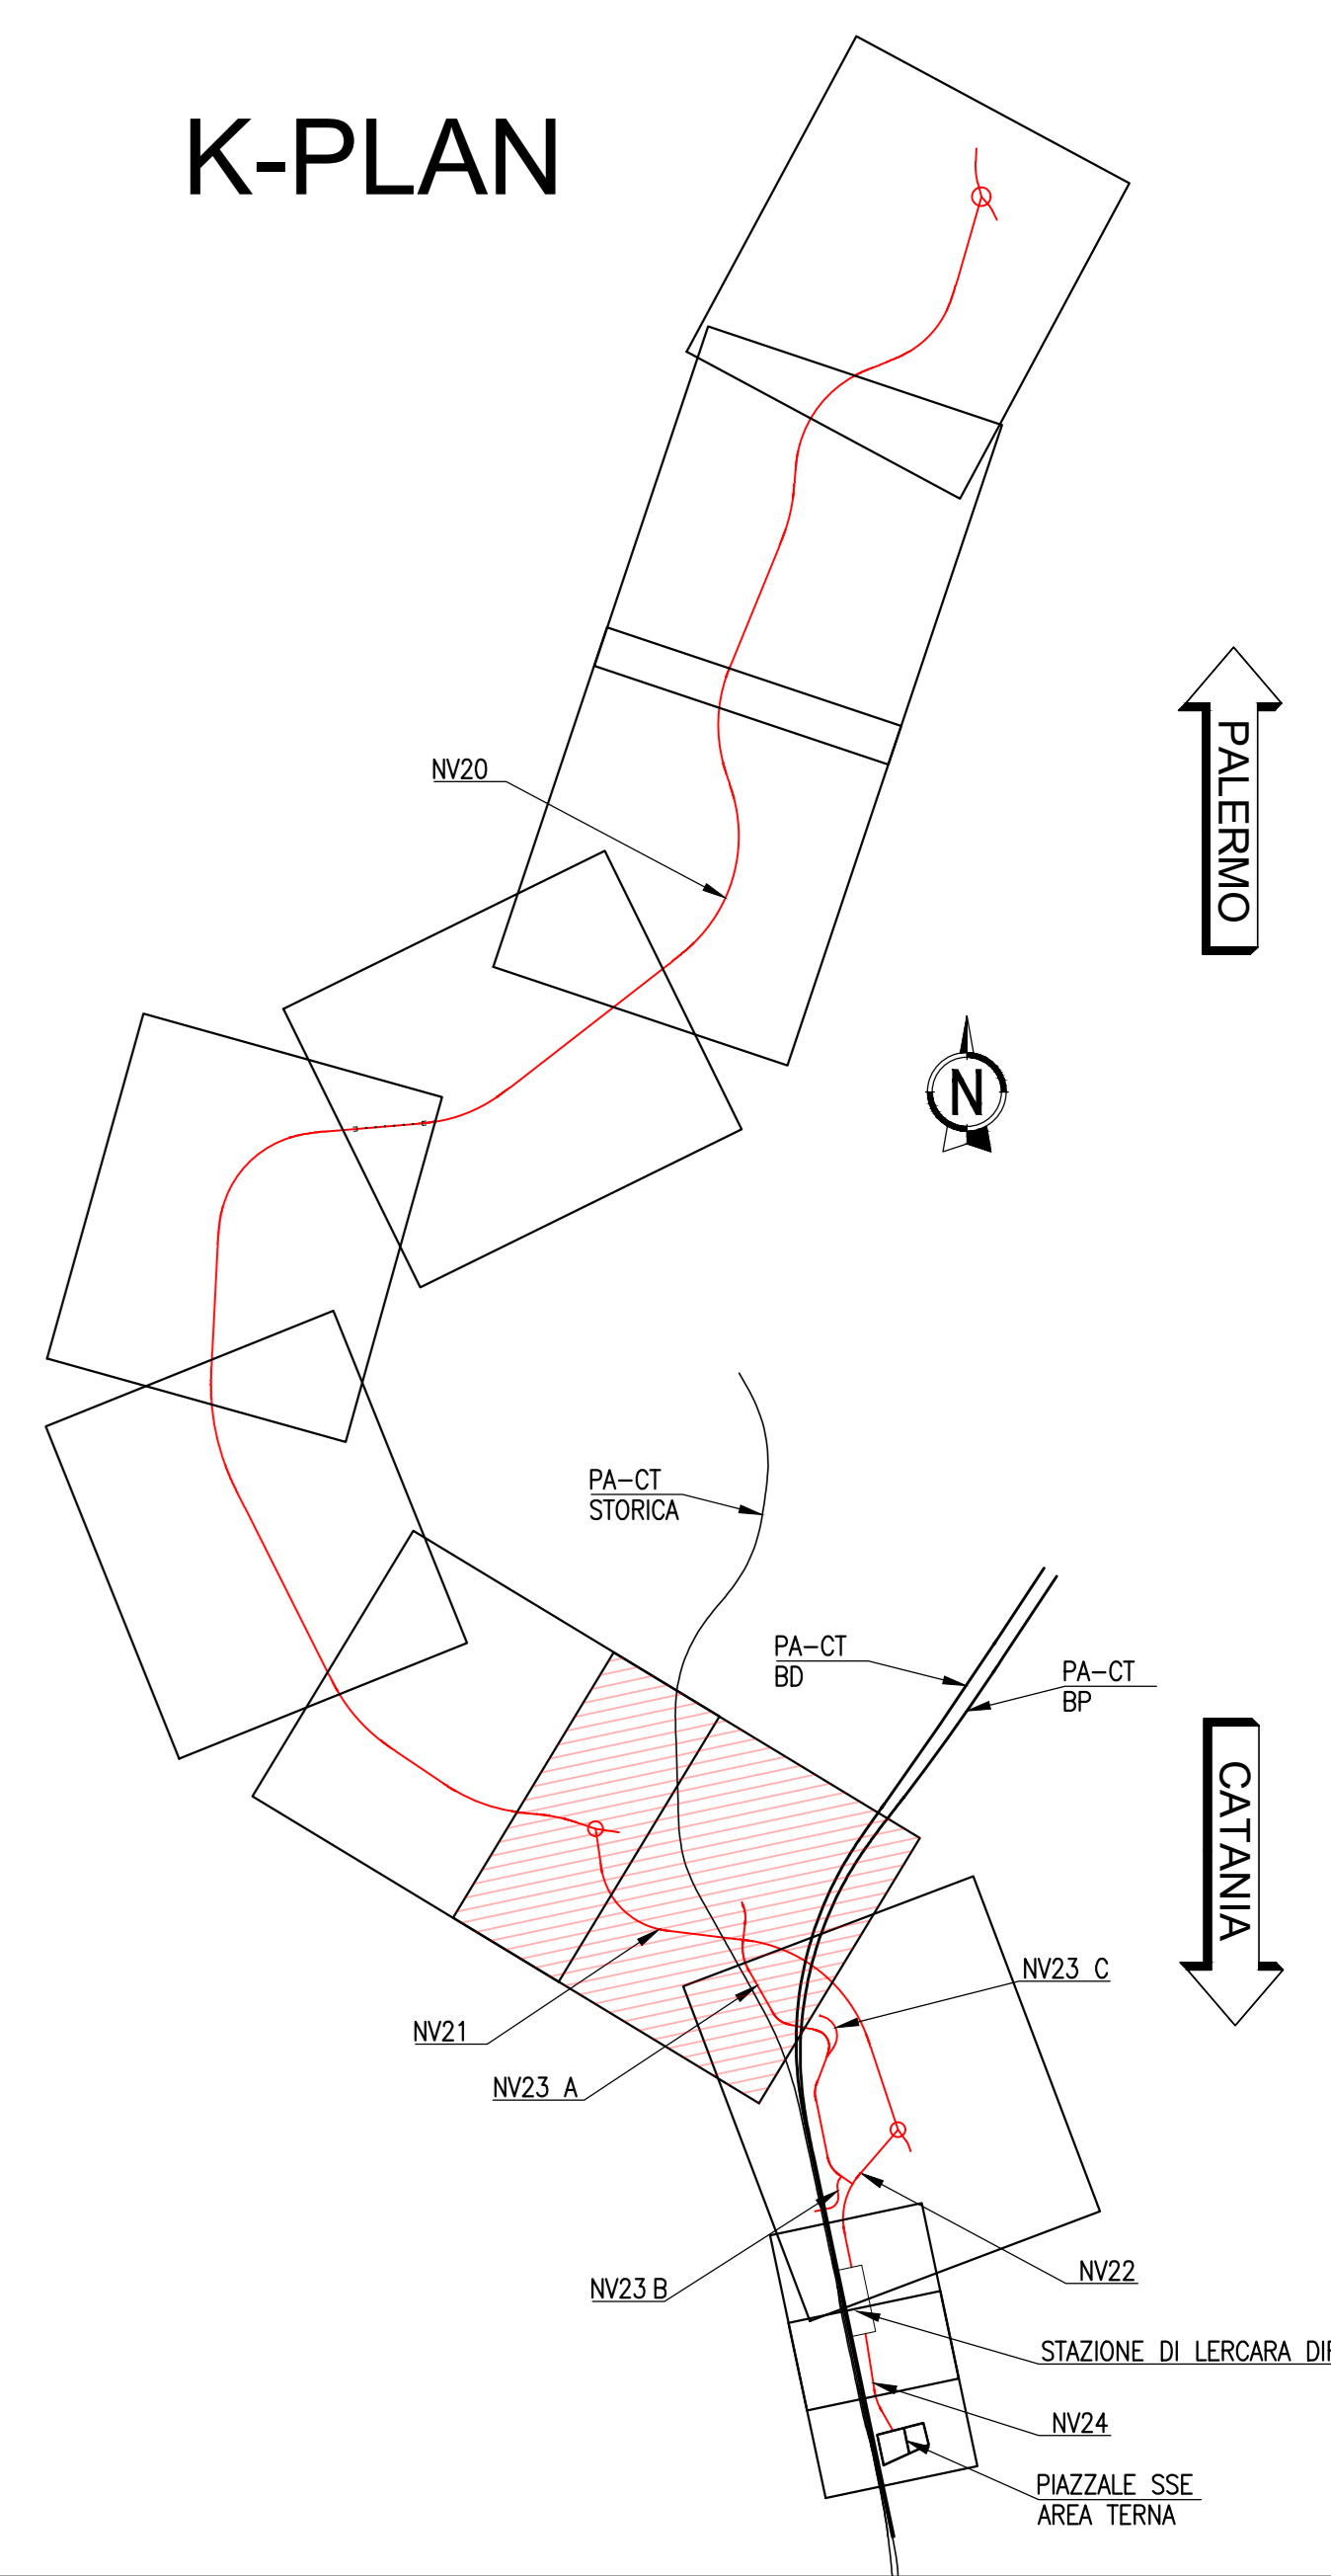

LEGENDA TIRANTE MASSIMO

0.00 - 0.50 m
0.50 - 1.00 m
1.00 - 1.50 m
1.50 - 2.00 m
2.00 - 2.50 m
2.50 - 3.00 m
oltre 3.00 m

COMMITTENTE: **RFI** RETE FERROVIARIA ITALIANA GRUPPO FERROVIE DELLO STATO ITALIANE

PROGETTAZIONE: **ITALFERR** INFRASTRUTTURE FERROVIARIE

U.O. INFRASTRUTTURE NORD

PROGETTO DEFINITIVO

DIRETTRICE FERROVIARIA MESSINA - CATANIA - PALERMO
NUOVO COLLEGAMENTO PALERMO - CATANIA

RADDOPPIO TRATTA FIUMETORTO - LERCARA DIRAMAZIONE
LOTTO 1+2
VIABILITA'
INQUADRAMENTO GENERALE
 Fiume Torto - Tirante - Post operam - Tav 4/4

SCALA: 1:1000

Rev.	Descrizione	Redatto	Data	Verificato	Data	Approvato	Data	Autorizzato Data
A	EMISSIONE ESECUTIVA	C. INTERRA	Gennaio 2021	M. VENTURA	Gennaio 2021	[Signature]	Gennaio 2021	[Signature]
B	AGGIORNAMENTO PER COS	C. INTERRA	Settembre 2021	M. VENTURA	Settembre 2021	[Signature]	Settembre 2021	[Signature]

File: rso202008P000000008.DWG n. Elab: []