


K-PLAN

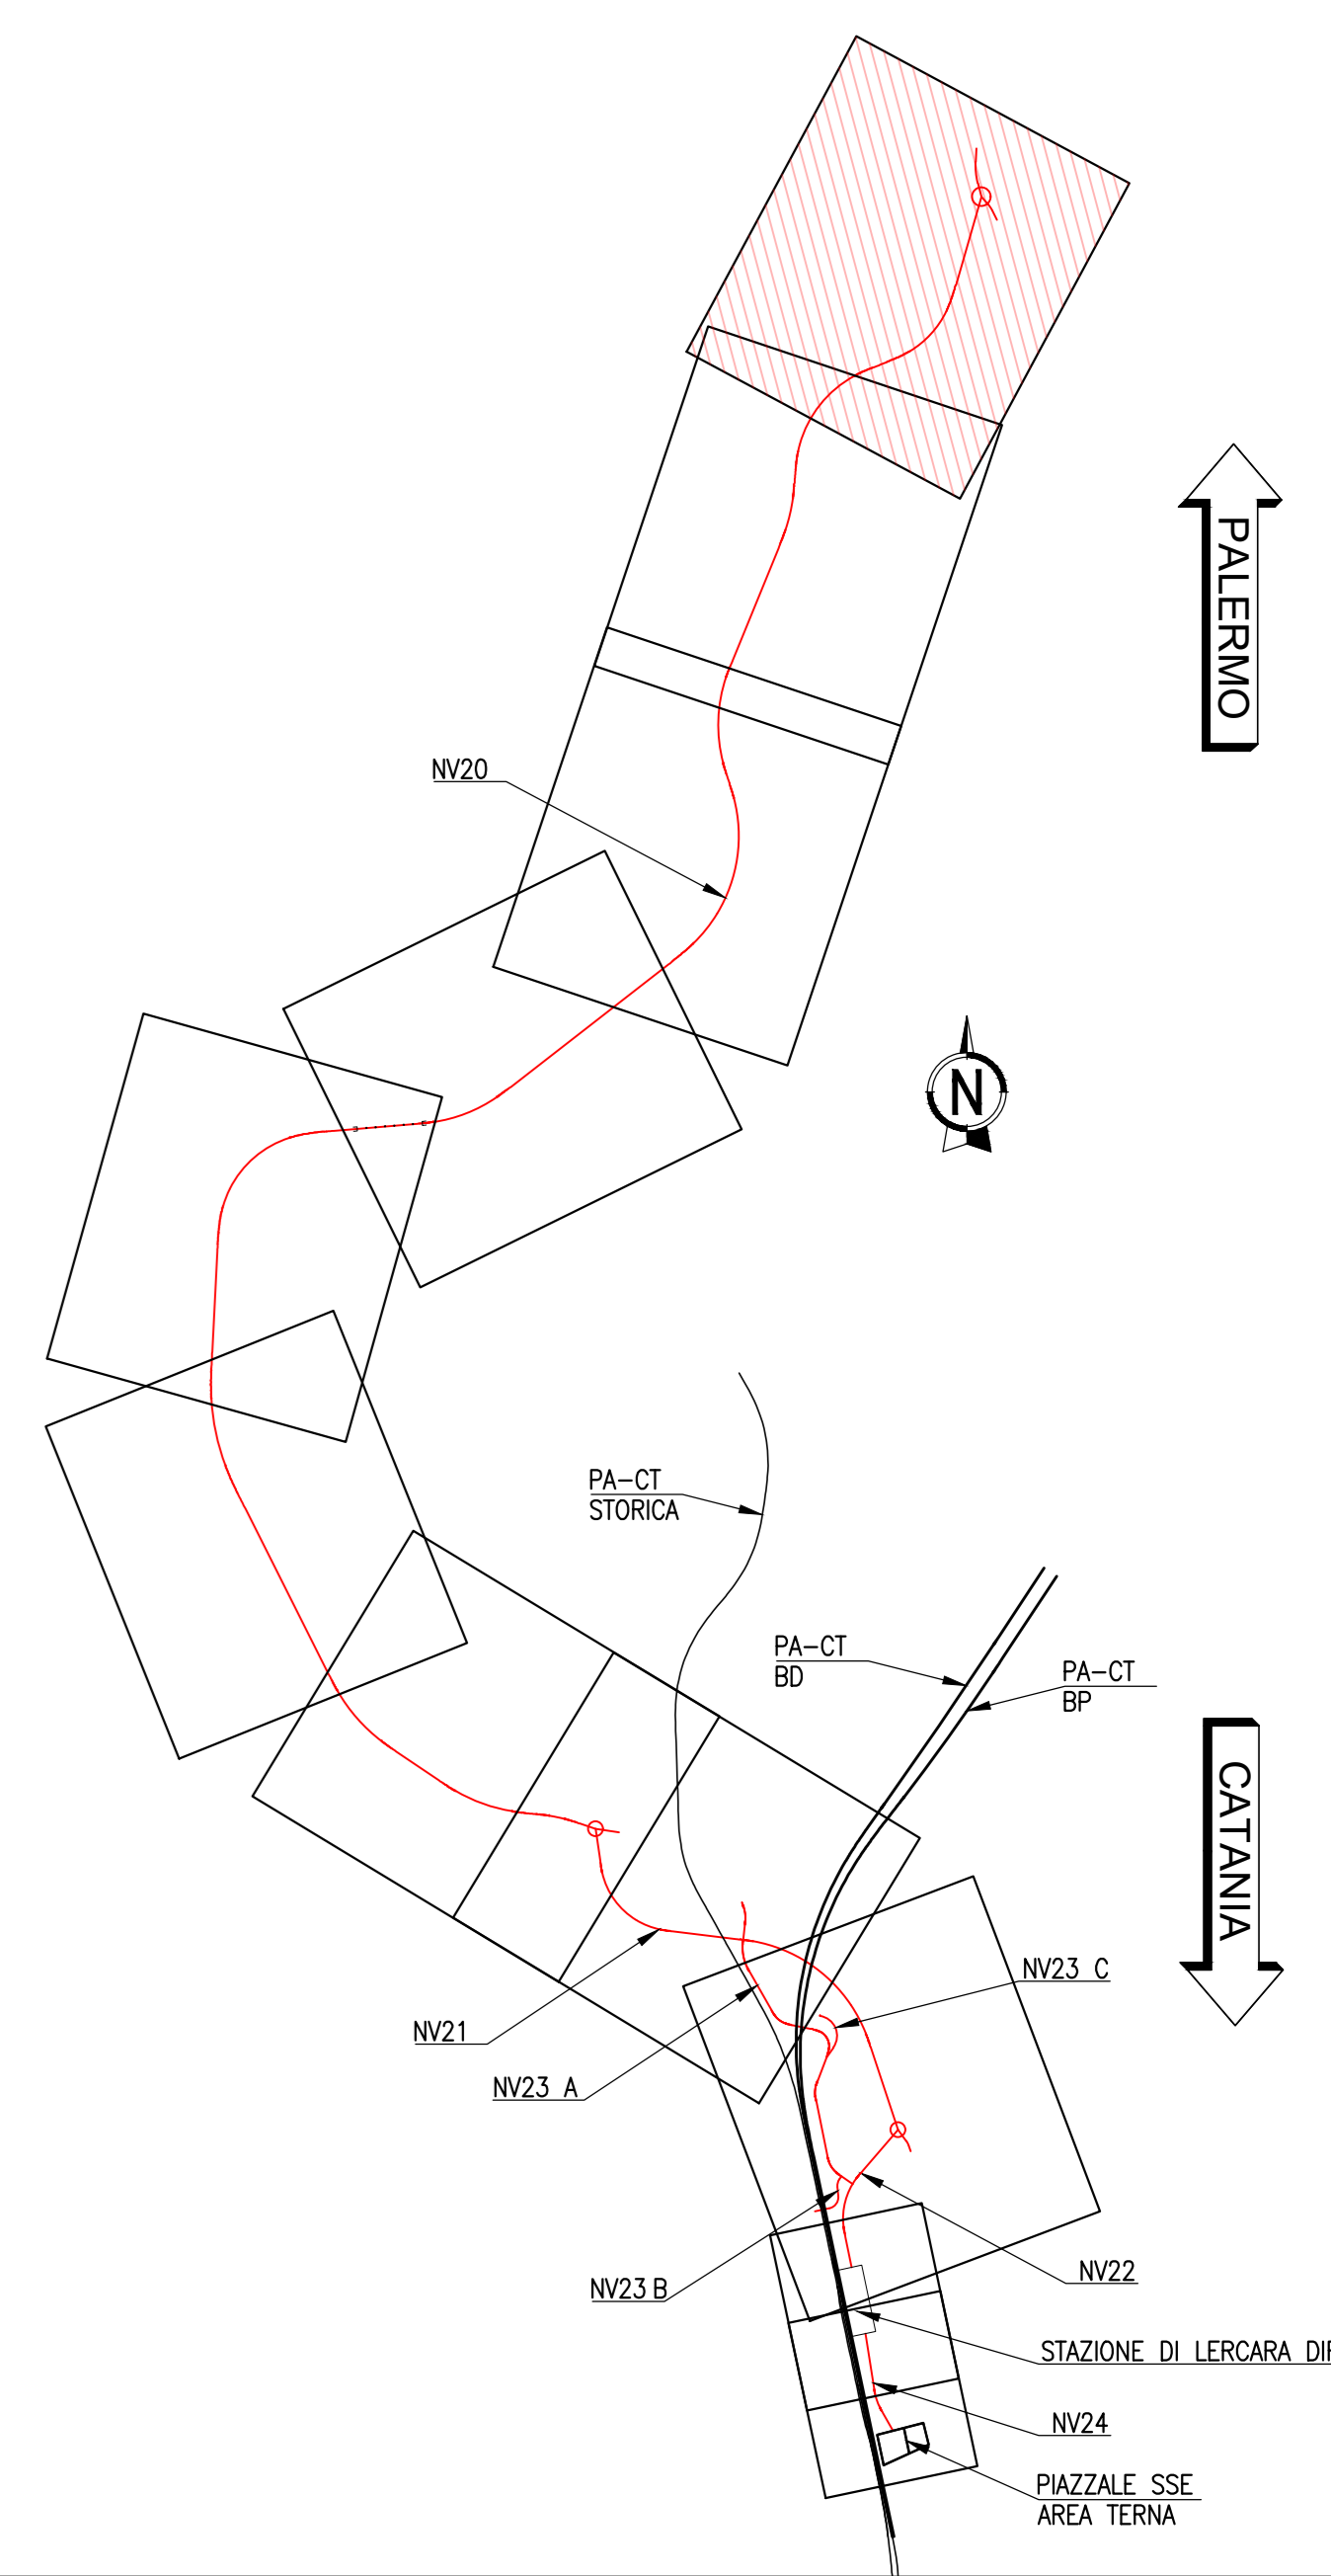

LEGENDA
MASSIME VELOCITA'

0.00 - 1.00 m/s
1.00 - 2.00 m/s
2.00 - 3.00 m/s
3.00 - 4.00 m/s
4.00 - 5.00 m/s
oltre 5.00 m/s

COMMITTENTE:

PROGETTAZIONE:

U.O. INFRASTRUTTURE NORD

PROGETTO DEFINITIVO

DIRETTRICE FERROVIARIA MESSINA - CATANIA - PALERMO
NUOVO COLLEGAMENTO PALERMO - CATANIA

RADDOPPIO TRATTA FIUMETORTO - LERCARA DIRAMAZIONE
LOTTO 1+2

VIABILITA'
INQUADRAMENTO GENERALE
 Fiume Torto - Velocità - Ante operam - Tav 1/4

SCALA: 1:1000

COMMESSA	LOTTO	FASE	ENTE	TIPO DOC.	OPERA/DISCIPLINA	PROGR.	REV.
RS3Z	00	D	26	P7	NV0003	009	A

Rev.	Descrizione	Redatto	Data	Verificato	Data	Approvato	Data	Autorizzato Data
A	EMMISSIONE ESECUTIVA	C. INTERRA	Gennaio 2020	M. VERRI	Gennaio 2020	[Signature]	Gennaio 2020	[Signature]

File: rrs3z00p7v00000000.dwg n. Elab.: