


# K-PLAN

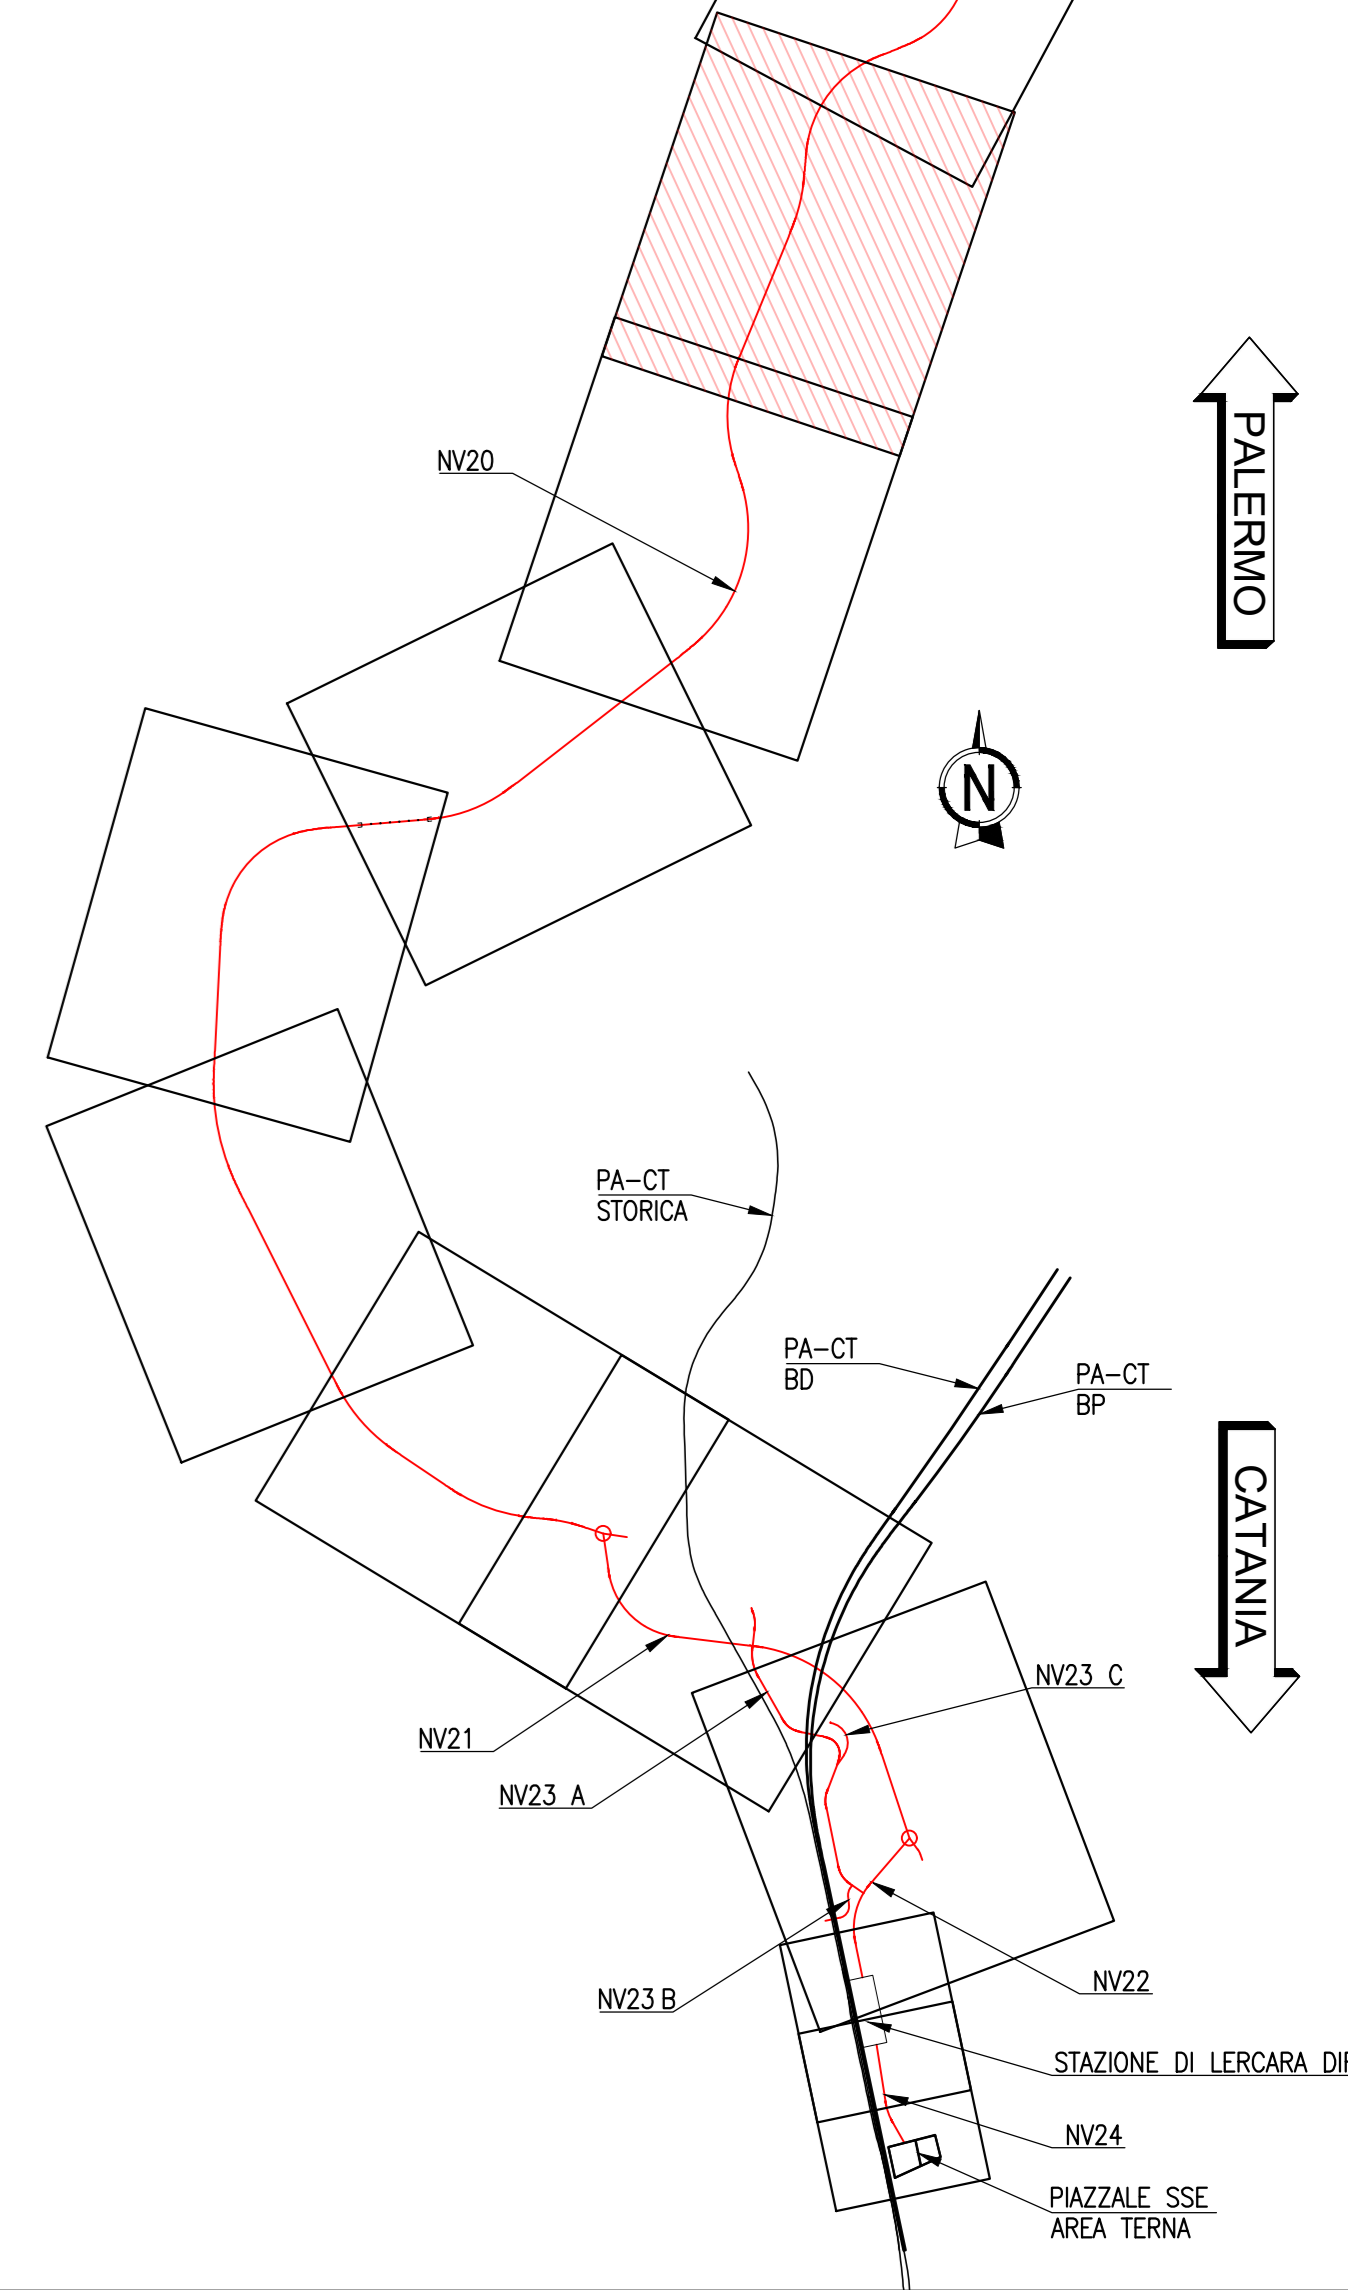

**LEGENDA MASSIME VELOCITA'**

0.00 - 1.00 m/s
1.00 - 2.00 m/s
2.00 - 3.00 m/s
3.00 - 4.00 m/s
4.00 - 5.00 m/s
oltre 5.00 m/s

COMMITTENTE:   
 PROGETTAZIONE: 

**U.O. INFRASTRUTTURE NORD**  
**PROGETTO DEFINITIVO**  
 DIRETTRICE FERROVIARIA MESSINA - CATANIA - PALERMO  
 NUOVO COLLEGAMENTO PALERMO - CATANIA  
 RADDOPPIO TRATTA FIUMETORTO - LERCARA DIRAMAZIONE  
 LOTTO 1+2  
 VIABILITA'  
 INQUADRAMENTO GENERALE  
 Fiume Torto - Velocità - Post operam - Tav 2/4

SCALA: 1:1000

Rev.	Descrizione	Redatto	Data	Verificato	Data	Approvato	Data	Autorizzato Data
A	EMISSIONE ESECUTIVA	C. INTERRA	Gennaio 2020	M. VIGORITA	Gennaio 2020	A. SERRA	Gennaio 2020	
B	AGGIORNAMENTO PER COS	C. INTERRA	Settembre 2021	M. VIGORITA	Settembre 2021	A. SERRA	Settembre 2021	

File: R33Z00D26P7NV0003014B.DWG n. Elab: 1